
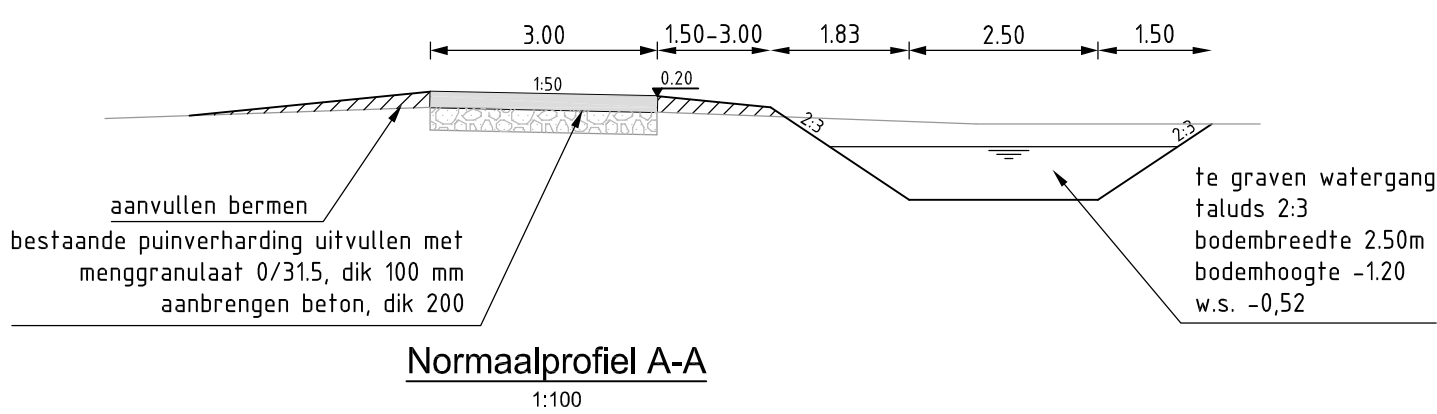


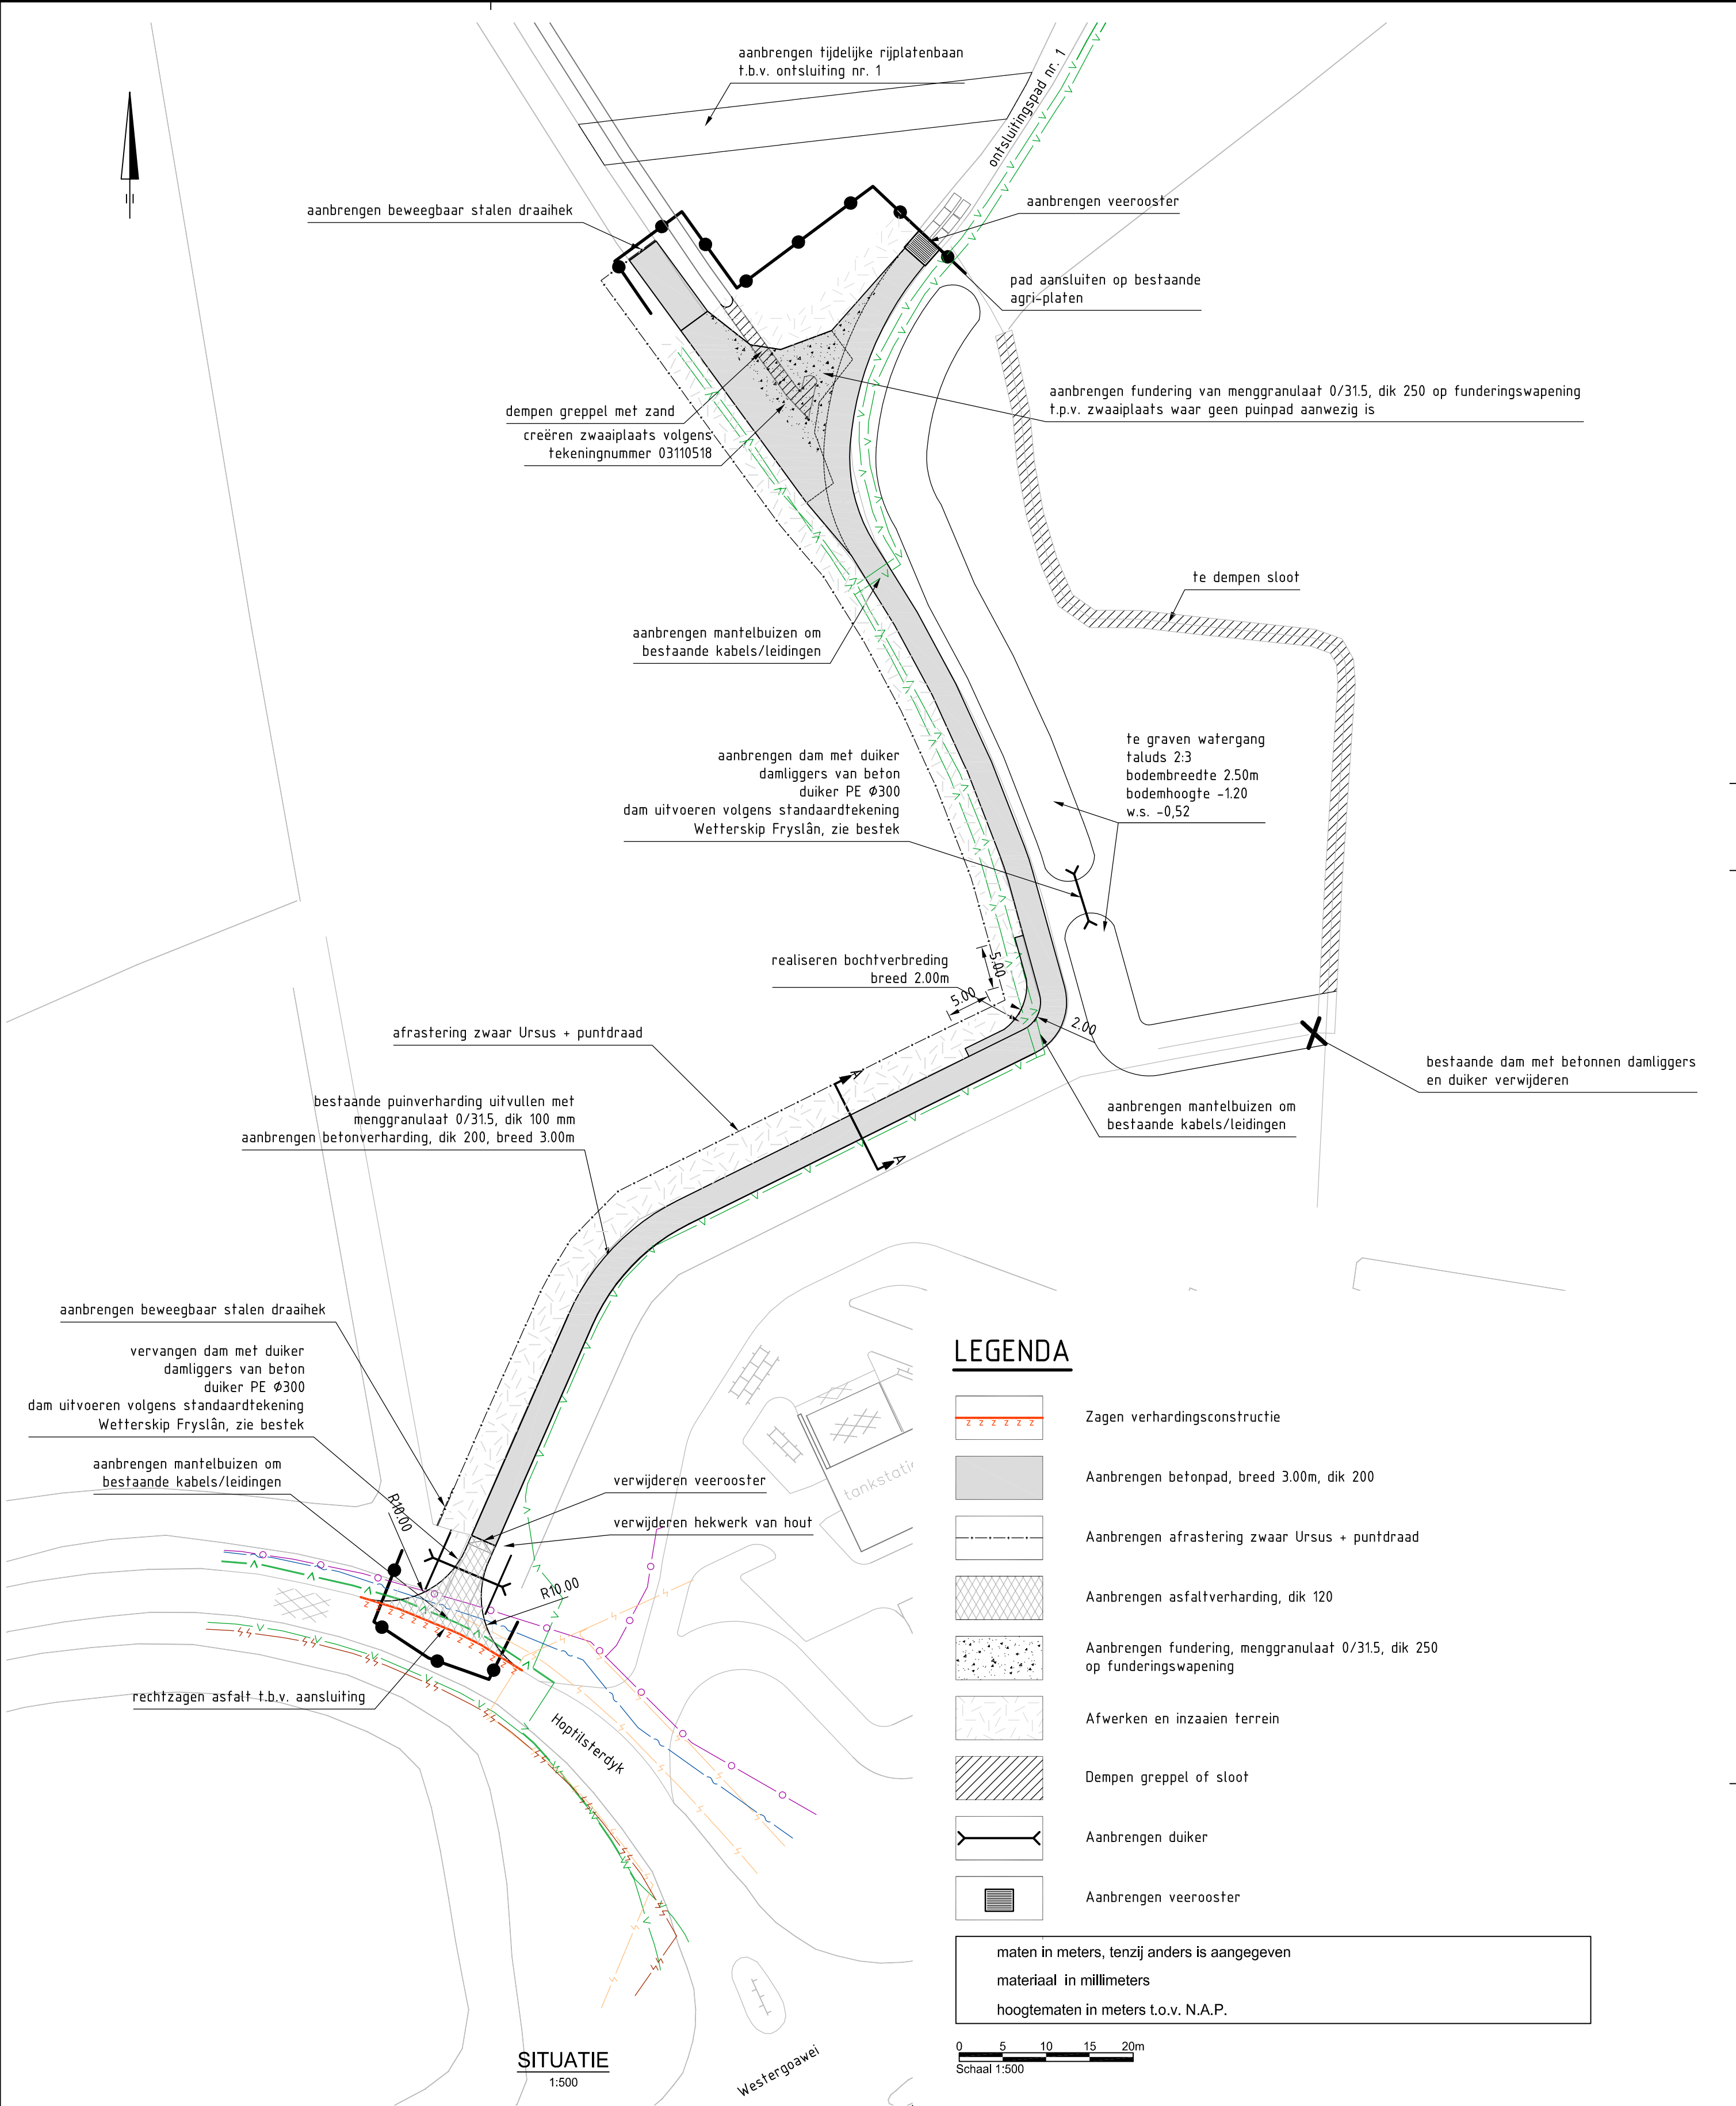

Geleend door Joh. Kooistra	Gecontroleerd door B. de Wolff	Goedgekeurd 	Blad 3	Aantal 9	Taal NL	Documentstatus DEFINITIEF
Projectnummer 311537	Tekeningnummer 03110512	Besteknummer GM311537-1	Schaal 1:500	Formaat A2	Documenttype Tekening	Datum van uitgave 01-11-2011
Documentnummer 03110512_Hilaard						
Project Insteekwegen Baarderadeel (PWE5148-217)						
Opdrachtgever Dienst Landelijk Gebied						
Onderdeel Locatie 2: insteekweg Hilaard						
Noord Postbus 91, 9200 AB Drachten, T +31 512 33 52 33, F +31 512 51 02 00						
			planning connecting respecting the future			