


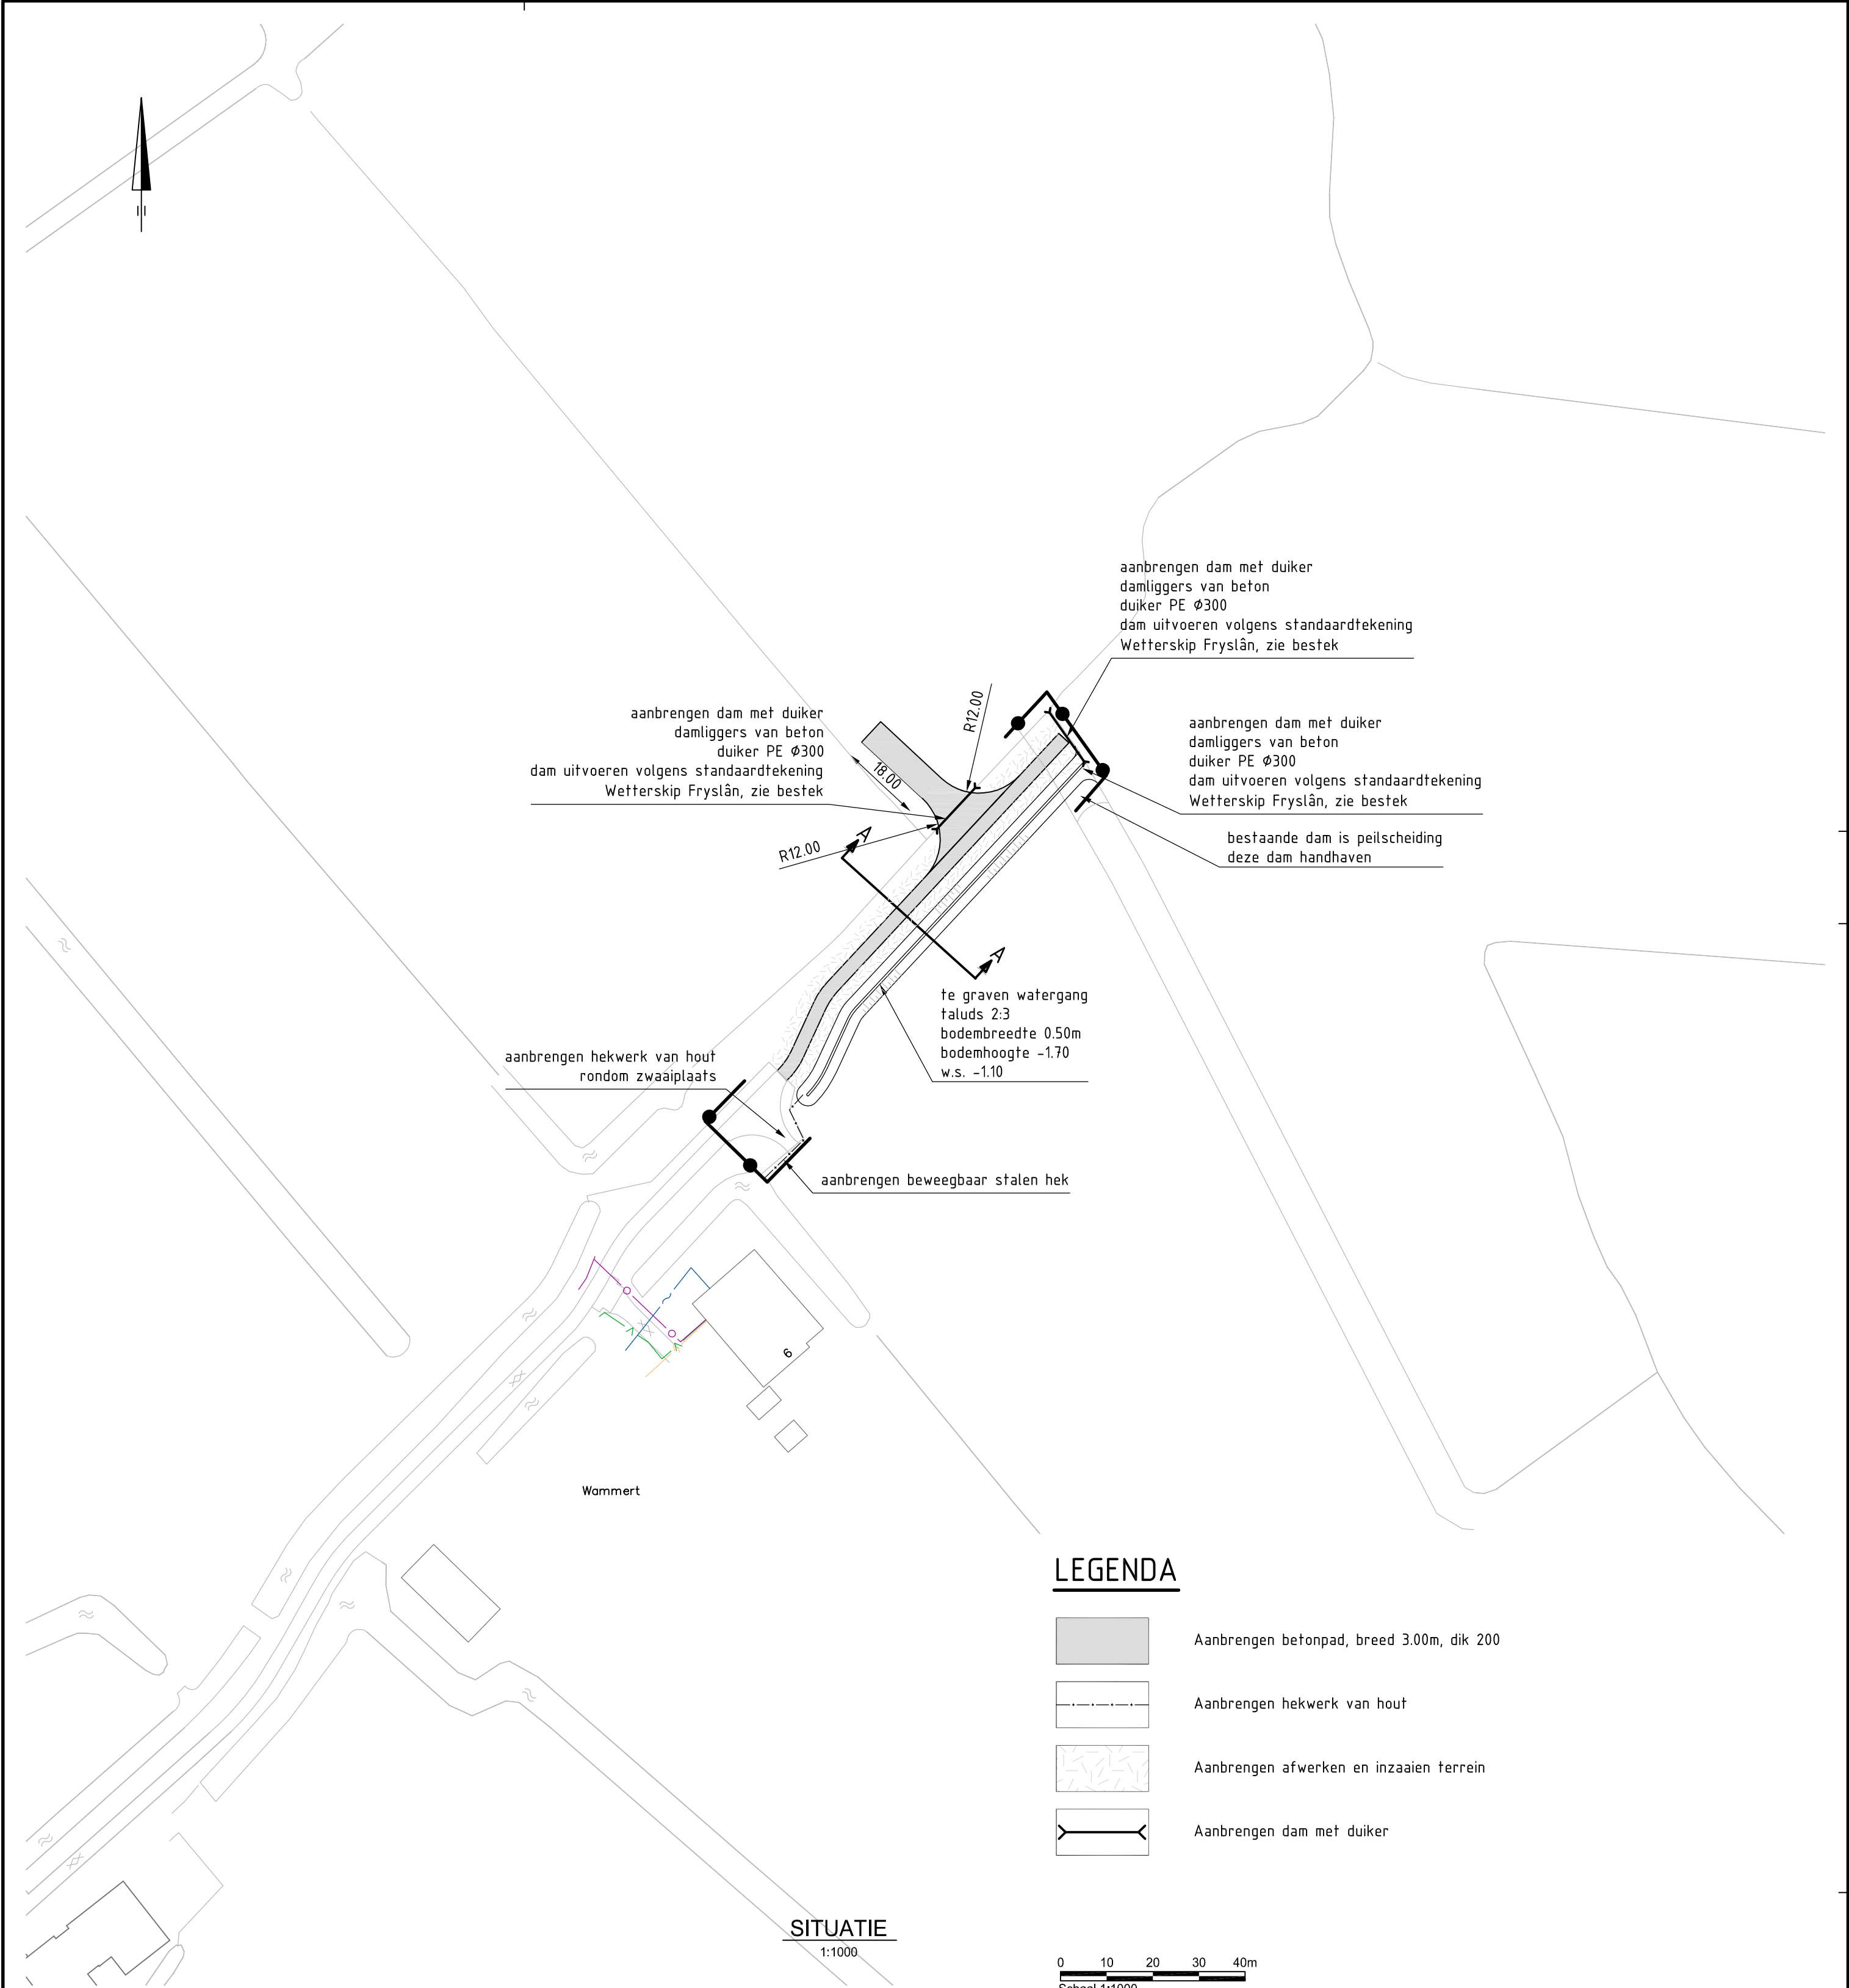


LEGENDA

- Aanbrengen betonpad, breed 3.00m, dik 200
- Aanbrengen hekwerk van hout
- Aanbrengen afwerken en inzaaien terrein
- Aanbrengen dam met duiker

0 10 20 30 40m
Schaal 1:1000

maten in meters, tenzij anders is aangegeven
materiaal in millimeters
hoogtematen in meters t.o.v. N.A.P.

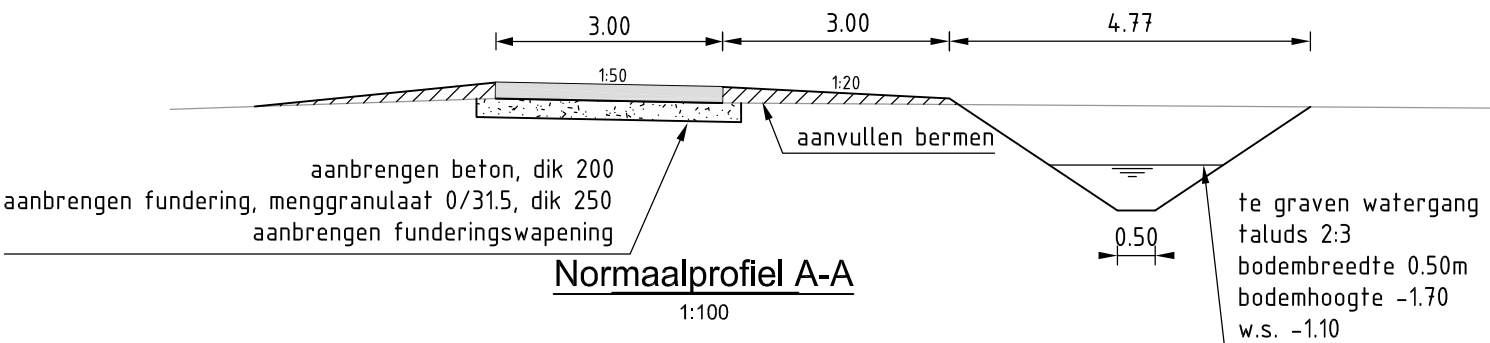

Getekend door Joh. Kooistra	Gecontroleerd door B. de Wolff	Goedgekeurd 	Blad 4	Aantal 9	Taal NL	Documentstatus DEFINITIEF
Projectnummer 311537	Tekeningnummer 03110513	Besteknummer GM311537-1	Schaal 1:1000	Formaat A2	Documenttype Tekening	Datum van uitgave 01-11-2011
Documentnummer 03110513_Wammert						
Project Insteekwegen Baarderadeel (PWE 5148-217)						
Opdrachtgever Dienst Landelijk Gebied						
Onderdeel locatie 3: insteekweg Wammert						
Noord Postbus 91, 9200 AB Drachten, T +31 512 33 52 33, F +31 512 51 02 00						
Grontmij						
planning connecting respecting the future						