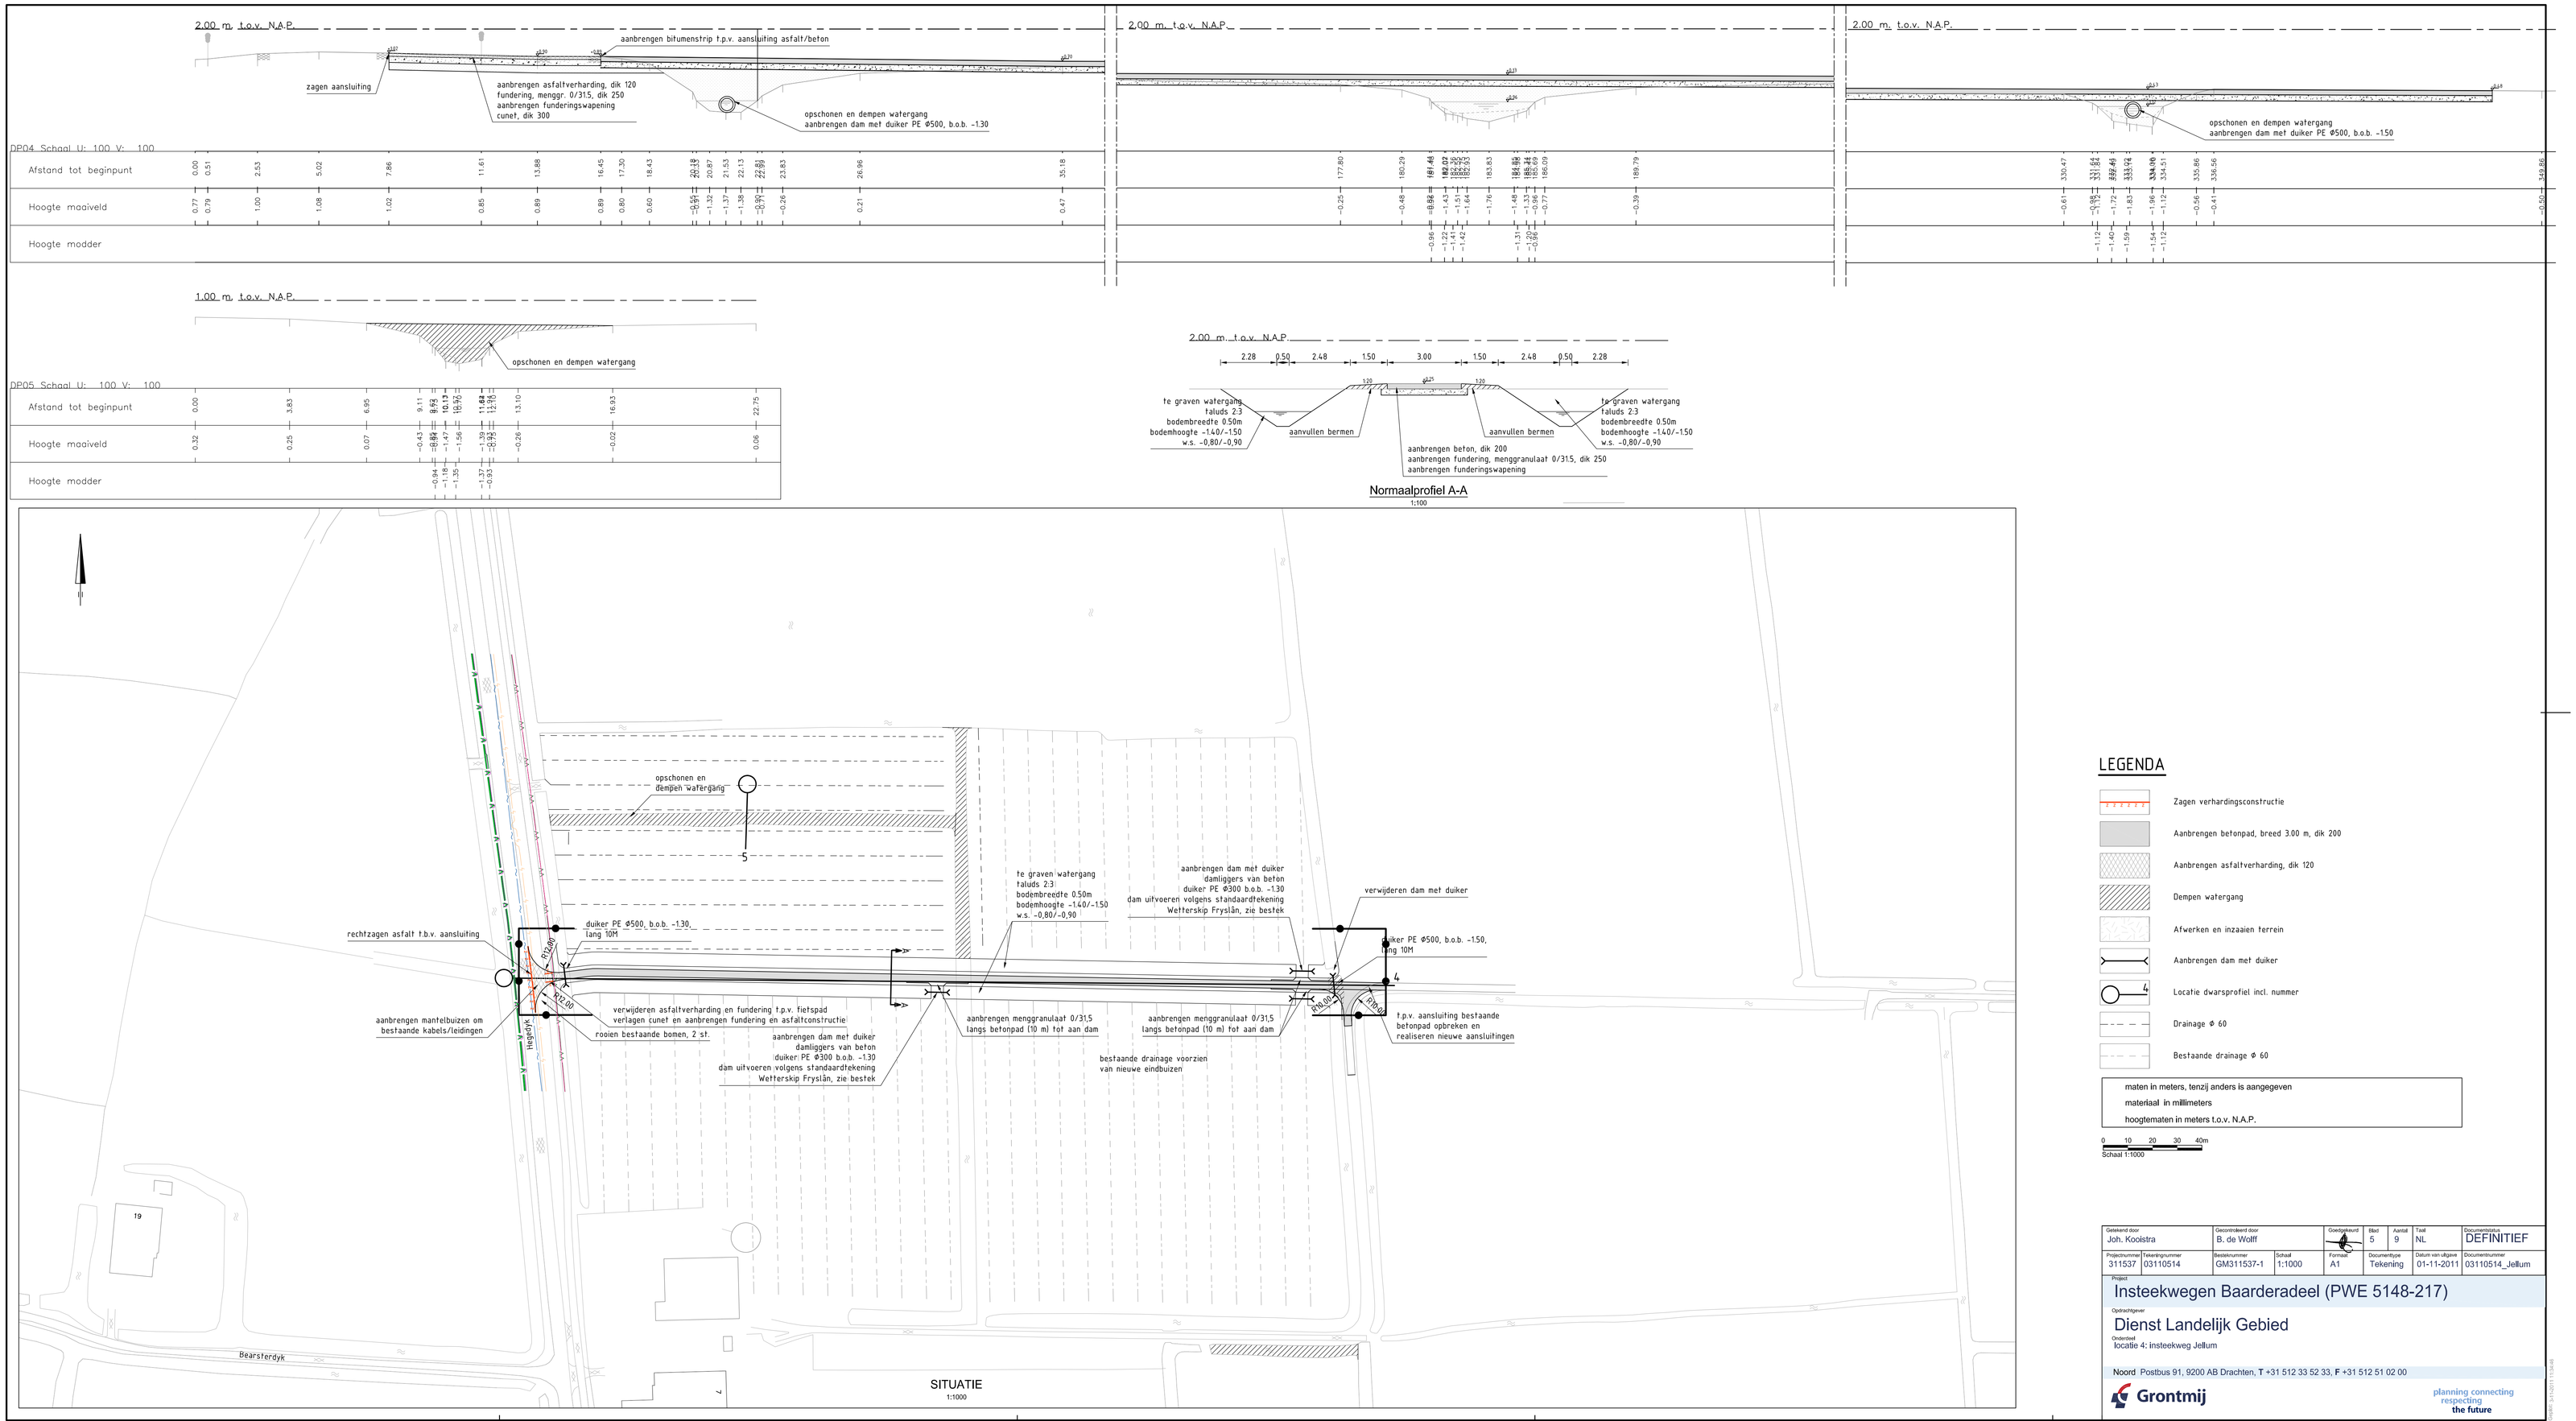

Getekend door: Joh. Koolstra	Gecontroleerd door: B. de Wolff	Goedgekeurd	Blad: 5	Aantal: 9	Taal: NL	Documentstatus: DEFINITIEF	
Projectnummer: 311537	Tekeningnummer: 03110514	Bestelnummer: GM311537-1	Schaal: 1:1000	Formaat: A1	Documentsoort: Tekening	Datum van afgave: 01-11-2011	Documentnummer: 03110514_Jellum

Project
Insteekwegen Baarderadeel (PWE 5148-217)

Opdrachtgever
Dienst Landelijk Gebied

Onderdeel
locatie 4: insteekweg Jellum

Noord Postbus 91, 9200 AB Drachten, T +31 512 33 52 33, F +31 512 51 02 00

Grontmij

planning connecting respecting the future