



aanbrengen beweegbaar stalen hekwerk

creëren zwaaiplaats volgens
tekeningnummer 03110518


aanbrengen tijdelijke dam
voorzien van duiker PE Ø 500
i.v.m. ontsluiting nrs. 3 en 5

aansluiten op bestaande
betonverharding

verwijderen bestaande betonverharding
uitvullen bestaande fundering met menggranulaat 0/31,5, dik 100
aan weerszijden van pad aanbrengen menggranulaat 0/31,5, breed 0,50m, dik 200
aanbrengen beton, dik 200, breed 3,00m

aanbrengen tijdelijke rijplatenbaan
t.b.v. ontsluiting nrs. 3 en 5


verwijderen veerooster
zagen aansluiting

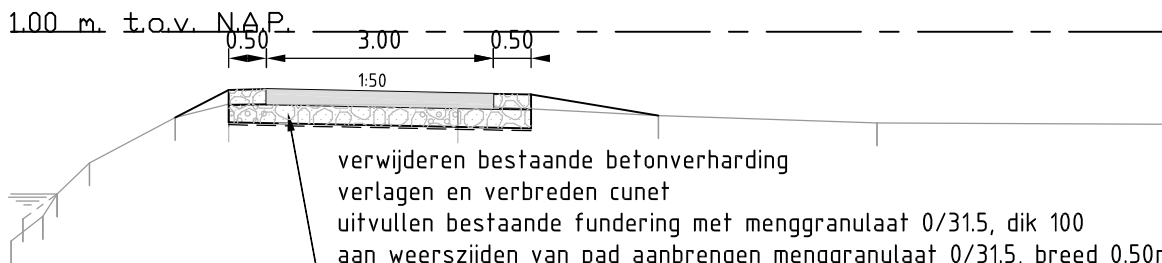

DP06 Schaal U: 100 V: 100

Afstand tot beginpunt	0.08	0.42	1.04	2.17	2.88	5.91	8.56	11.46	15.24
Hoogte maaiveld	-1.77	-1.45	-0.74	-0.14	0.04	0.03	-0.11	-0.21	-0.23
Hoogte modder	-1.48	-1.45	-1.13						

maten in meters, tenzij anders is aangegeven
materiaal in millimeters
hoogtematen in meters t.o.v. N.A.P.

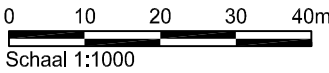

SITUATIE

1:1000

LEGENDA



Aanbrengen betonpad, breed 3.00 m, dik 200



Aanbrengen hekwerk van hout



Afwerken en inzaaien bermen



Locatie dwarsprofiel incl. nummer

Getekend door Joh. Kooistra	Gecontroleerd door B. de Wolff	Goedgekeurd 	Blad 8	Aantal 9	Taal NL	Documentstatus DEFINITIEF
Projectnummer 311537	Tekeningnummer 03110517	Besteknummer GM311537-1	Schaal 1:1000	Formaat A2	Documenttype Tekening	Datum van uitgave 01-11-2011
Documentnummer 03110517_Koaidyk						
Project Insteekwegen Baarderadeel (PWE 5148-217)						
Opdrachtgever Dienst Landelijk Gebied						
Onderdeel locatie 7: Koaidyk						
Noord Postbus 91, 9200 AB Drachten, T +31 512 33 52 33, F +31 512 51 02 00						
Grontmij						
planning connecting respecting the future						