



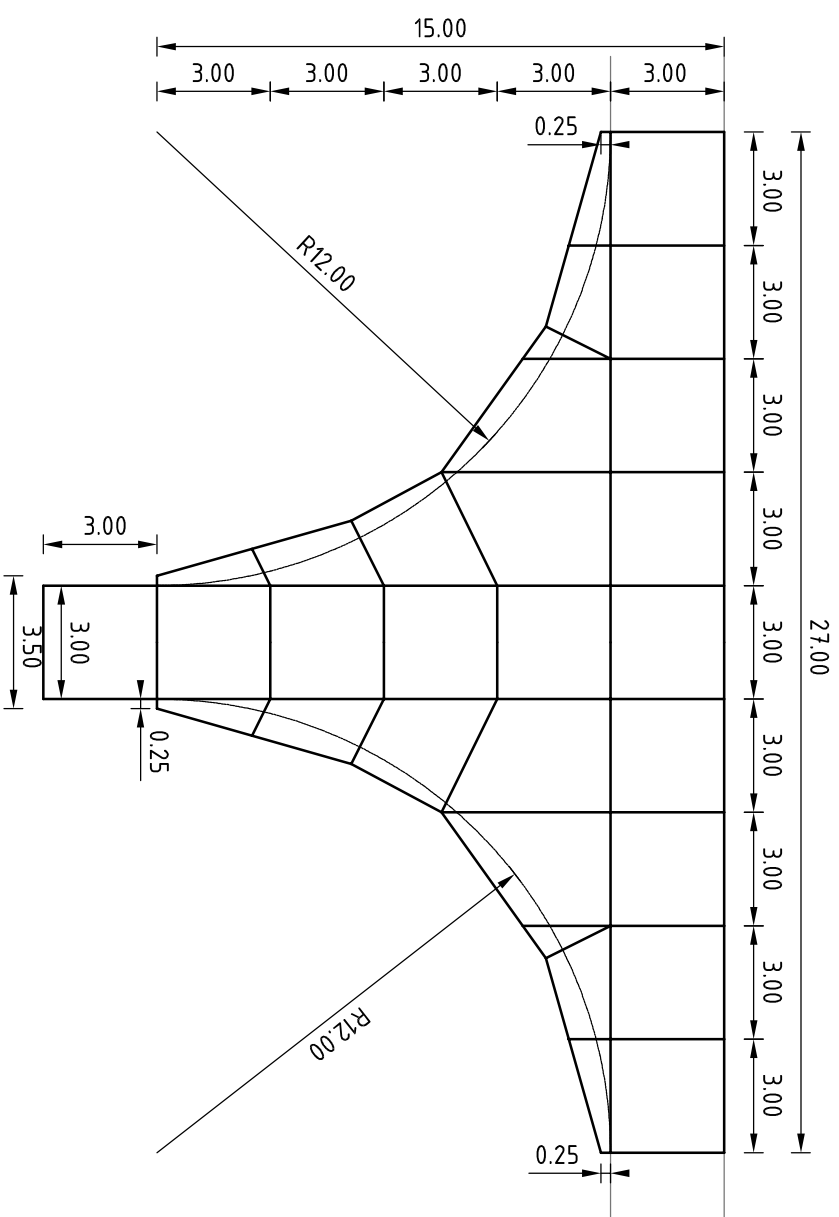

Standaarddetail: voegenpatroon aansluiting c.q. zwaaiplaats bij R=12.00

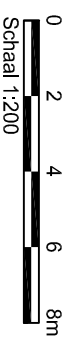

maten in meters, tenzij anders is aangegeven
materiaal in millimeters
hoogtematen in meters t.o.v. N.A.P.

Gefileerd door Joh. Koolstra		Gecontroleerd door B. de Wolff		Goedgekeurd 		Documentstatus DEFINITIEF	
Projectnummer 311537	Tekeningnummer 03110518	Bestelnummer GM311537-1	Schaal 1:200	Formaat A3	Documenttype Tekening	Datum van uitgave 01-11-2011	Documentnummer 03110518_Det
				Blad 9	Aantal 9	Taal NL	

Insteekwegen Baarderadeel (PWE 5148-217)

Opdrachtgever

Dienst Landelijk Gebied

Onderdeel
Detail zwaaiplek

Noord Postbus 91, 9200 AB Drachten, T +31 512 33 52 33, F +31 512 51 02 00



planning connecting
respecting
the future