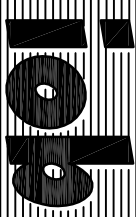


Opmerkingen

- Alle maten in mm.
- Voor bijbehorende tekeningen zie IOB documentenlijst 91031DL01.


D			
C			
B	01-07-2011	Voor vergunningsaanvraag	RL PS
A	15-06-2011	Voor commentaar	JM PS
0	27-05-2011	Voor commentaar	JM PS
Rev.	Datum	Omschrijving	Get. Proj.L.

Opmachtgever Gemeente Rotterdam, Ontwikkelingsbedrijf Postbus 6575 3200AN Rotterdam				 INGENIEURSBURO Struytse Hoeck 1 Postbus 238 3220 AE Hellevoetsluis T 0181 318122 F 0181 321099 E algemeen@iob.nl I www.iob.nl			
Project Restauratie en herbouw monumentale boerderijencomplex Boszoom 60 3062CB Rotterdam							
Onderdeel Woonhuis- bestaande toestand Principedetails							
Schaal 1:5		Fase		Vergunningsaanvraag(VA)			
Formaat A3		Status					
IOB Project nr.		Blad nr.		Rev.			
91031		VA A B0002		B			

Het auteursrecht berust bij IOB. Niets van deze tekening mag worden aangevuld en/ of gewijzigd op welke wijze dan ook, zonder voorafgaande schriftelijke toestemming van de eigenaar. Alle rechten voorbehouden.

Inhoudsopgave						
Pagina	Detailnr.	Schaal	Formaat	Rev.0	Rev.A	Rev.B
01	voorbeeld		A3			
02	inhoudsopgave		A3			
03	overzicht		A3			
04	01	1:5	A3	27-05-2011	15-06-2011	
05	02	1:5	A3	27-05-2011	15-06-2011	
06	03	1:5	A3	27-05-2011	15-06-2011	
07	04	1:5	A3	27-05-2011	15-06-2011	
08	05	1:5	A3	27-05-2011	15-06-2011	
09	06	1:5	A3	27-05-2011	15-06-2011	
10	07	1:5	A3	15-06-2011	15-06-2011	
11	08	1:5	A3	15-06-2011		
12	09	1:5	A3	15-06-2011	01-07-2011	
13	10	1:5	A3	15-06-2011	01-07-2011	
14	11	1:5	A3	15-06-2011		

Inhoudsopgave		
Pagina nr. 02	IOB Order nr. 91031	
	Tekening nr. VA-A-B0002	

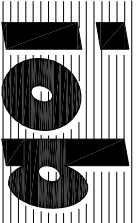

INGENIEURSBURO

Struytse Hoeck 1

Postbus 238


3220 AE Hellevoetsluis

0181 - 318122 Telefoon


0181 - 321099 Telefax

algemeen@iob.nl


www.iob.nl

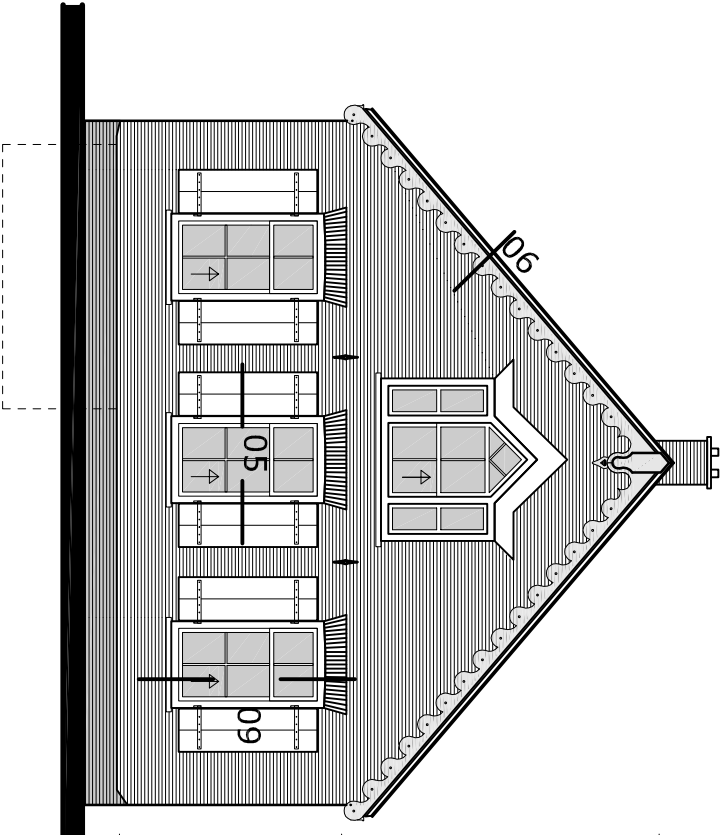


Westgevel
Voorgevel

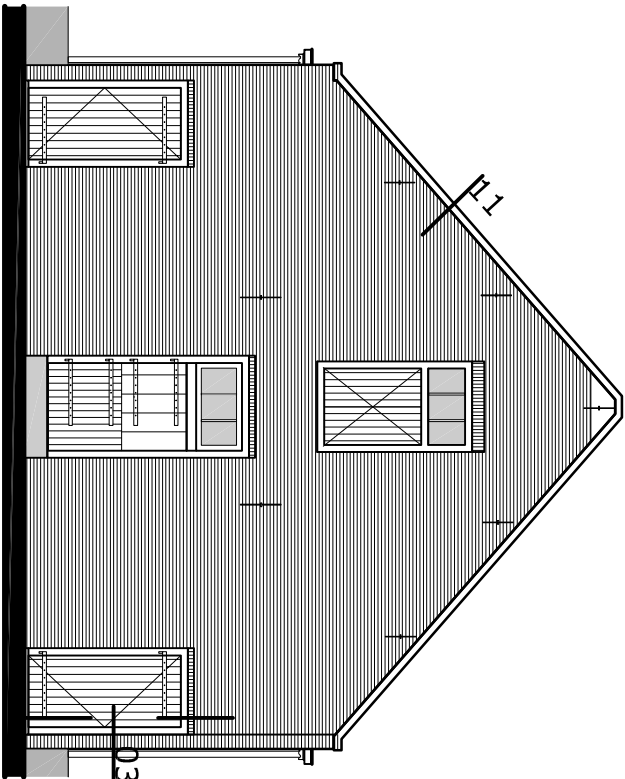

Oostgevel
Achtergevel

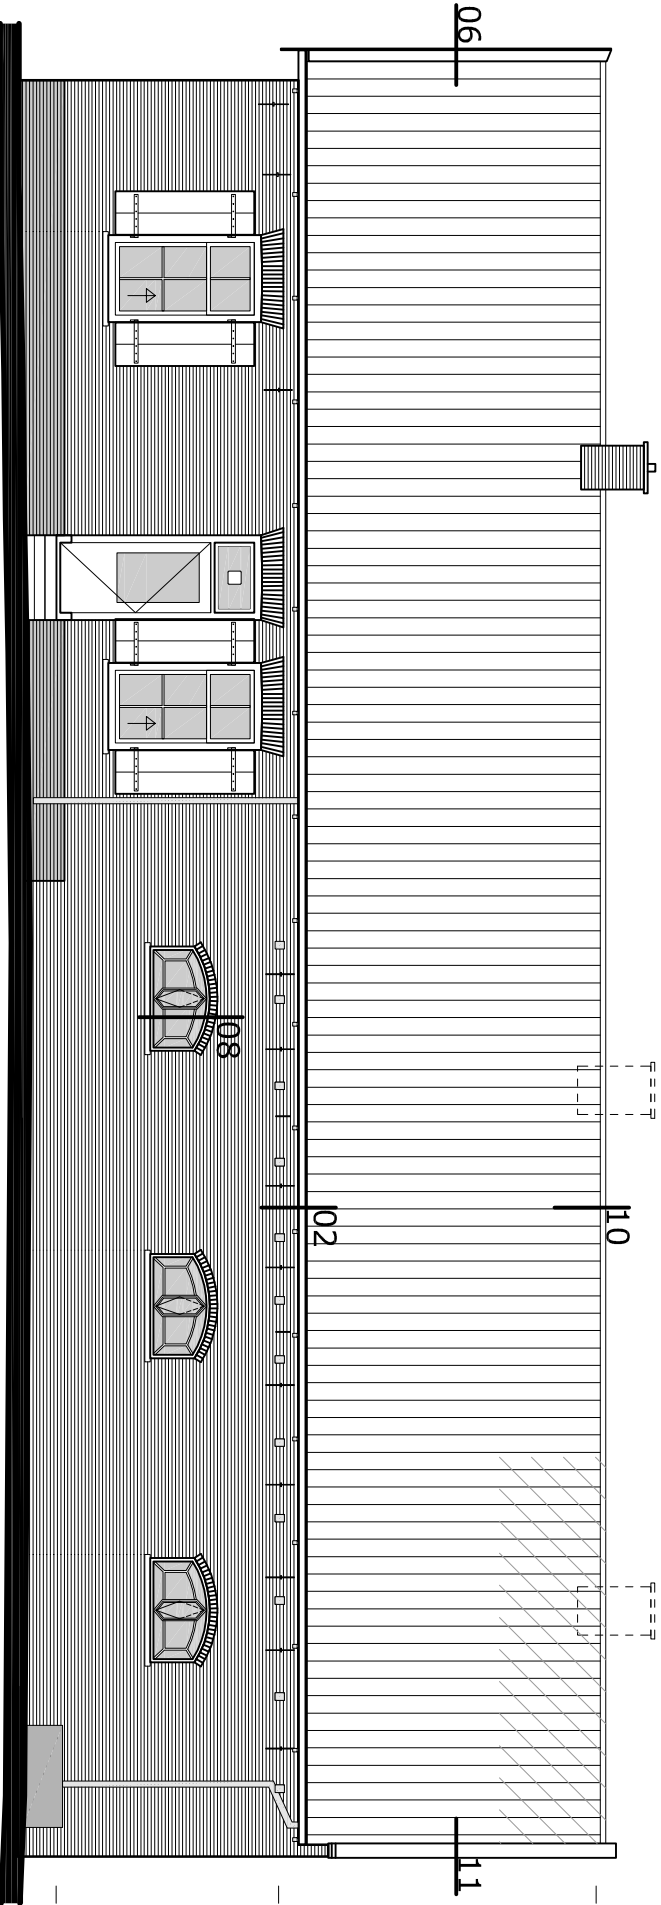


Zuidgevel
Rechter zijgevel

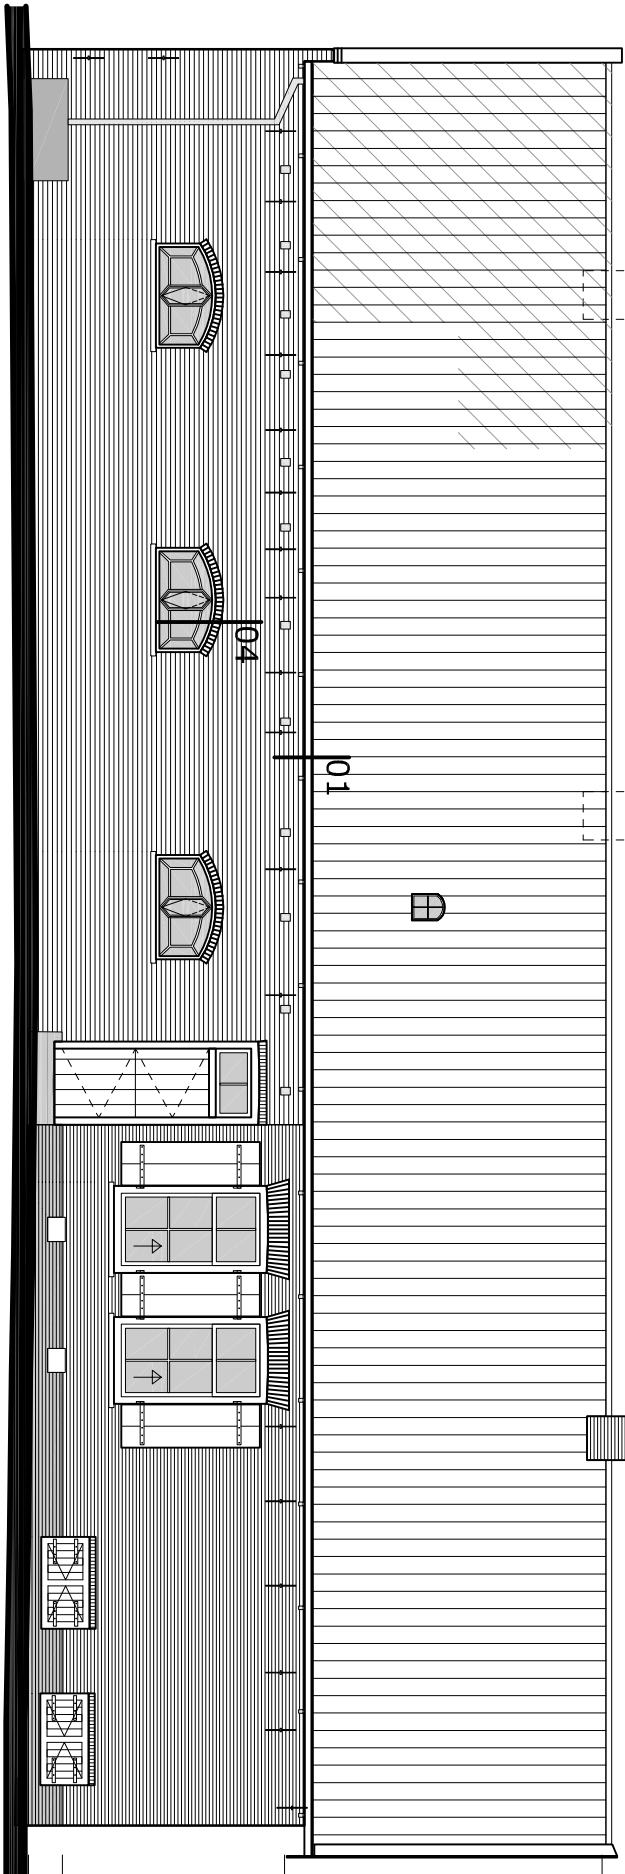

Noordgevel
Linker zijgevel


Detailoverzicht			
Pagina nr.		IOB Order nr.	
03		91031	
Tekenings nr.		VA-A-B0002	



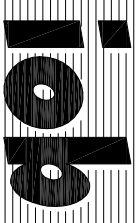



Struytse Hoeck 1
Postbus 238
3220 AE Hellevoetsluis
0181 - 318122 Telefoon
0181 - 321099 Telefax
algemeen@iob.nl
www.iob.nl





verankering spantbeen

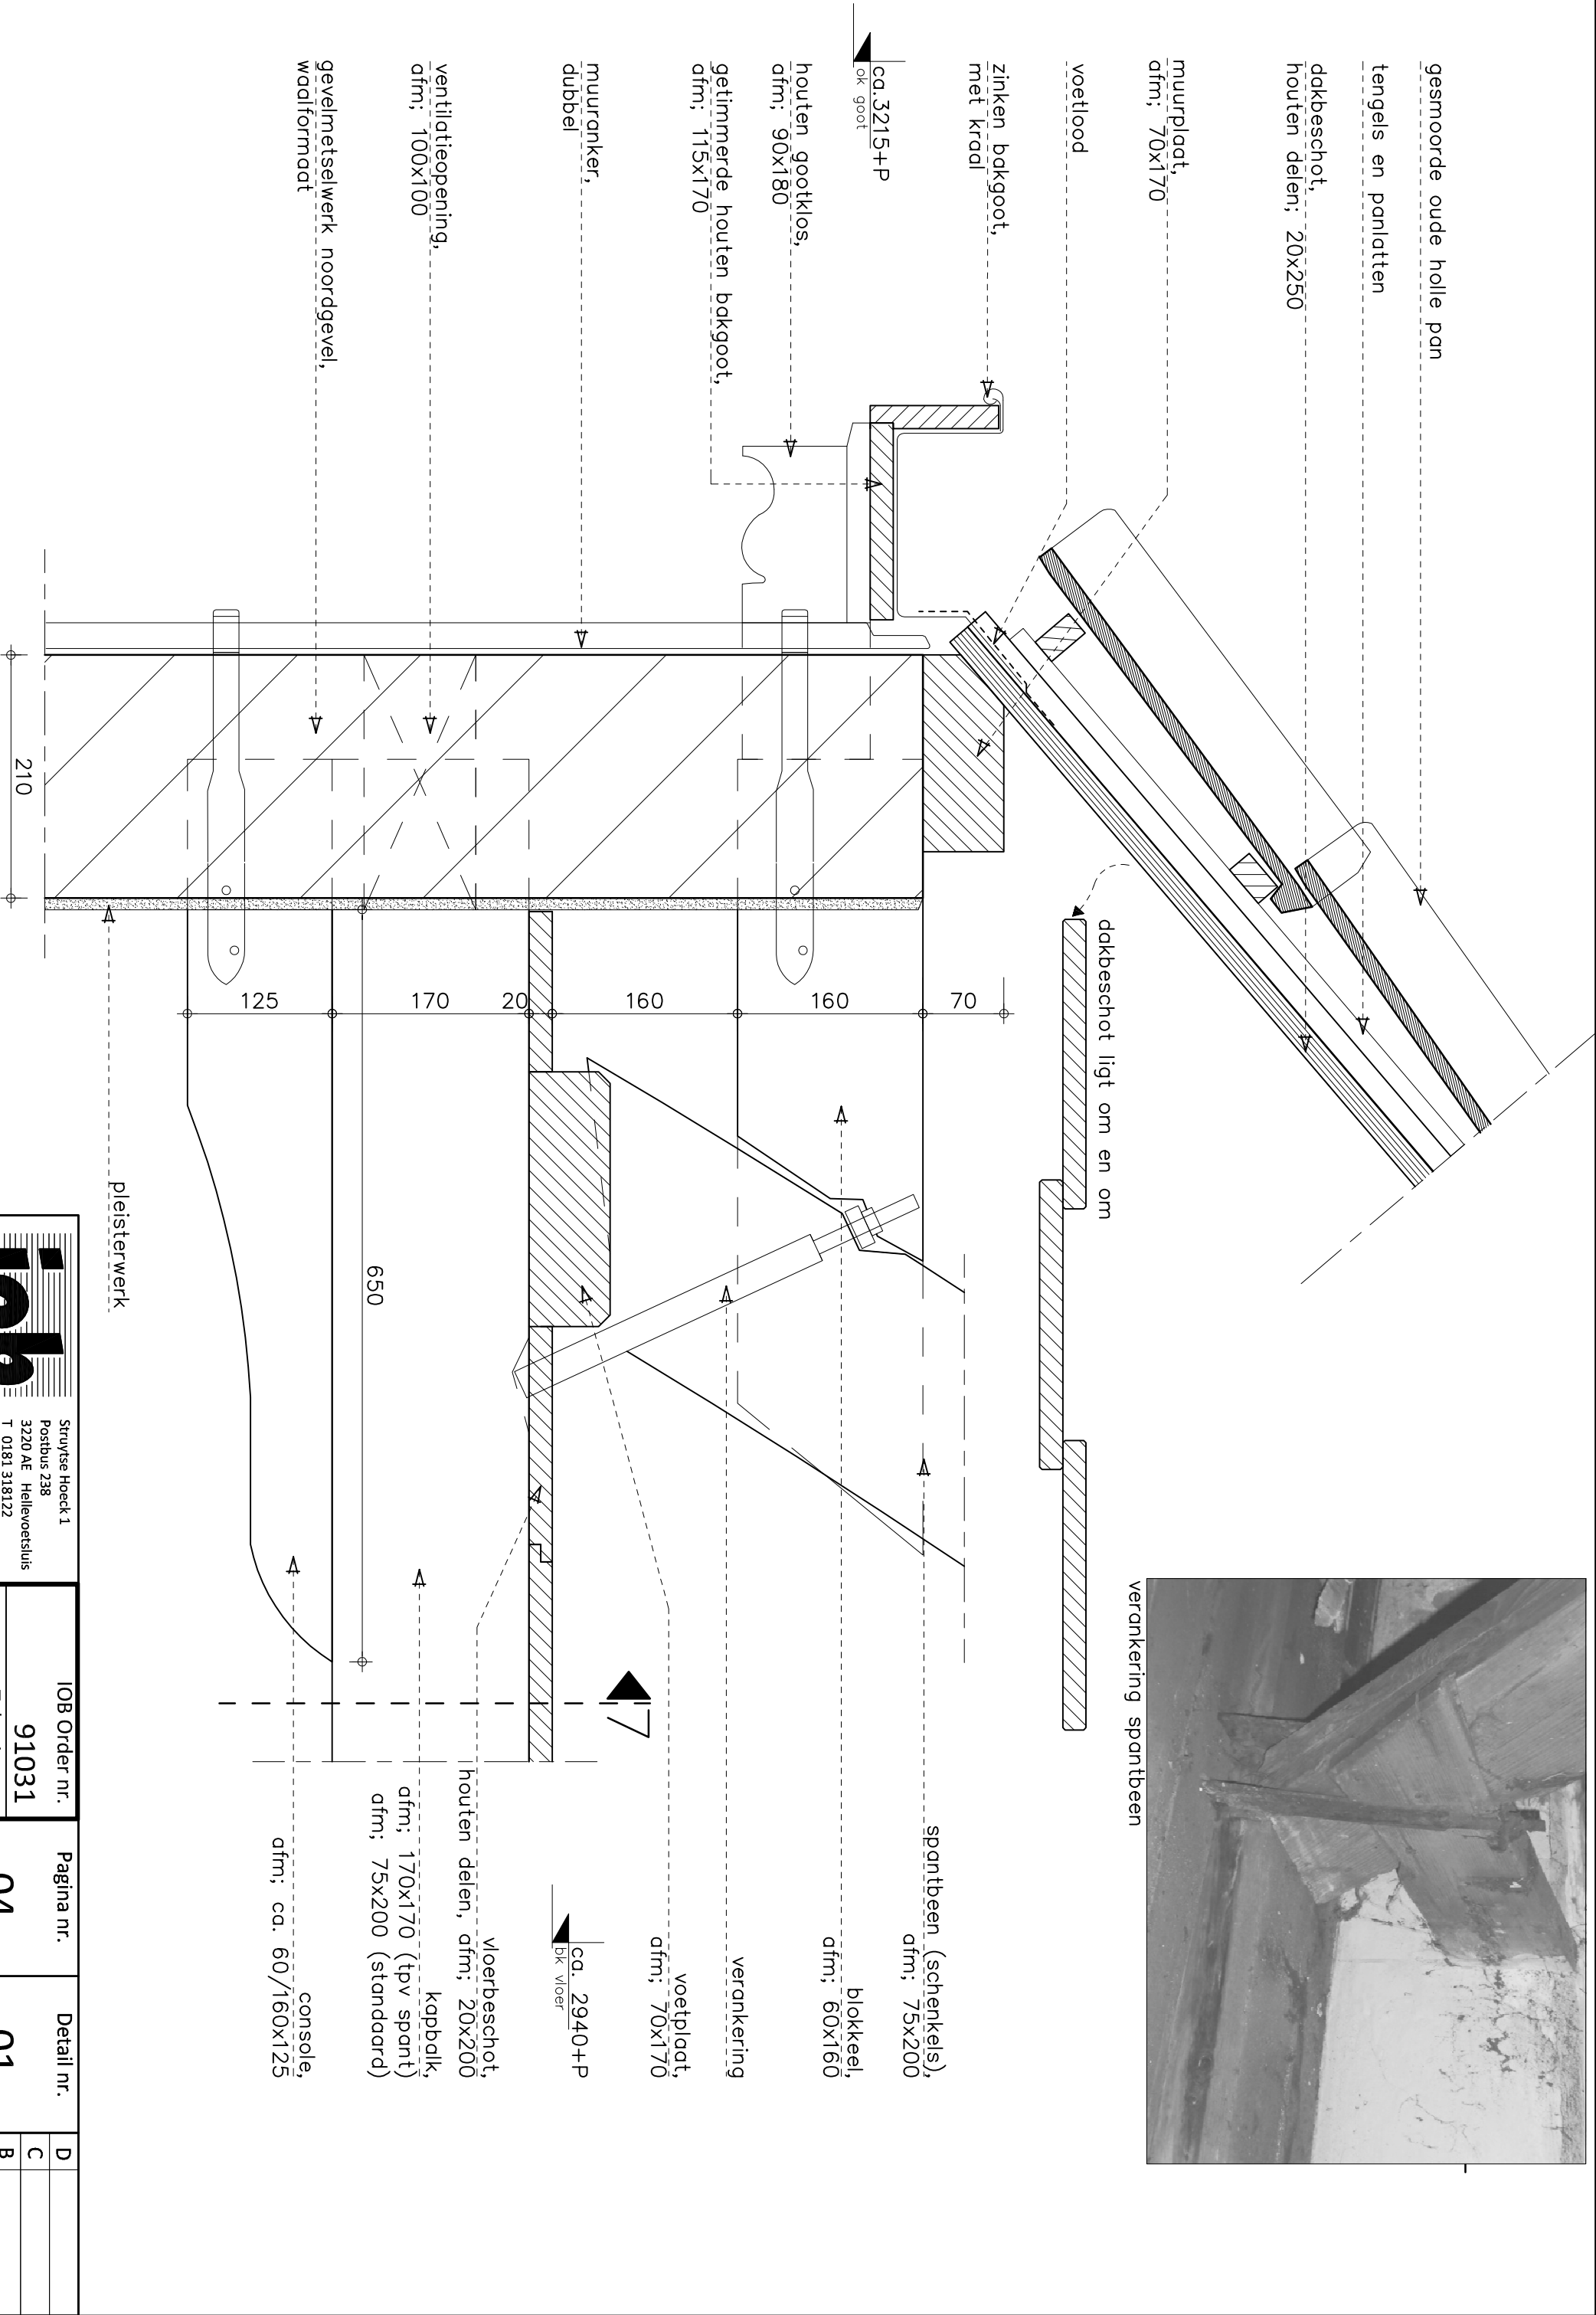


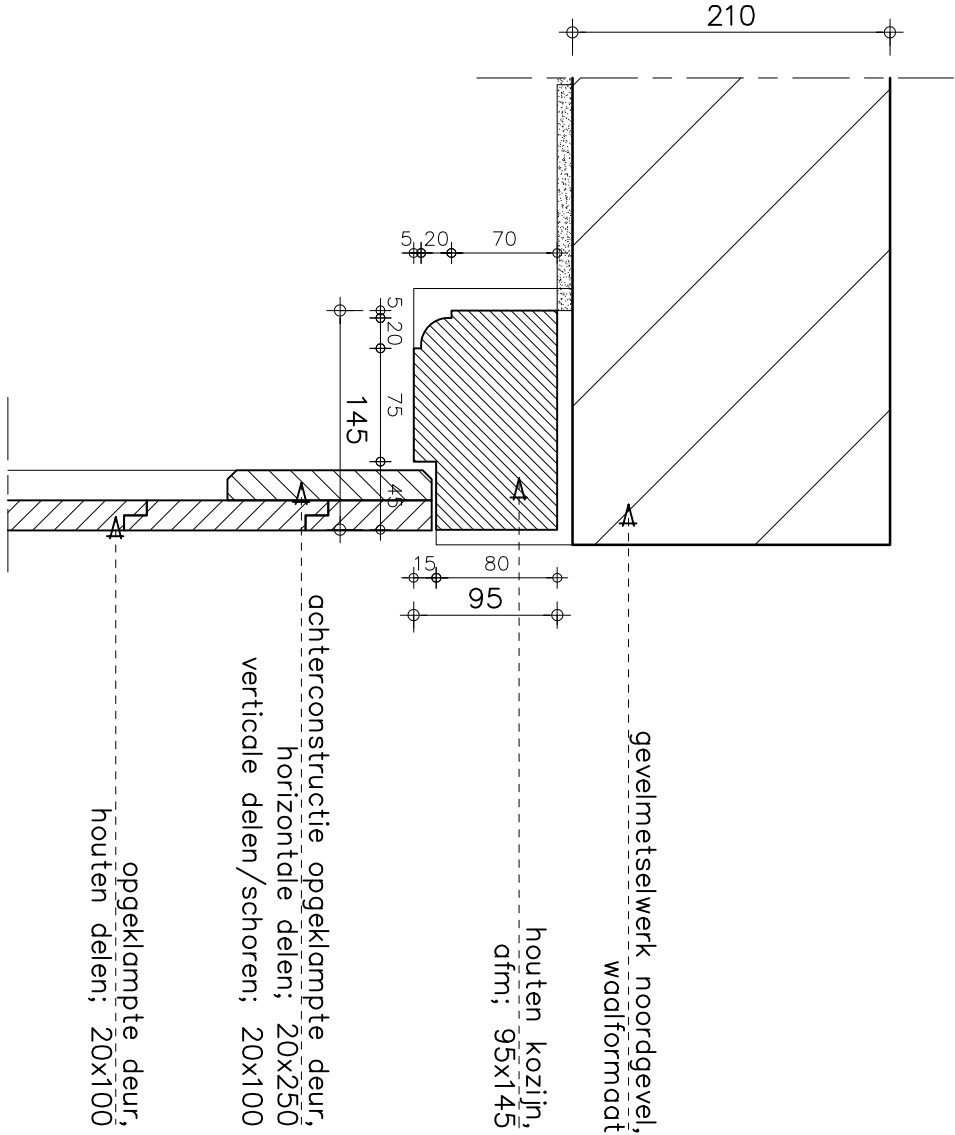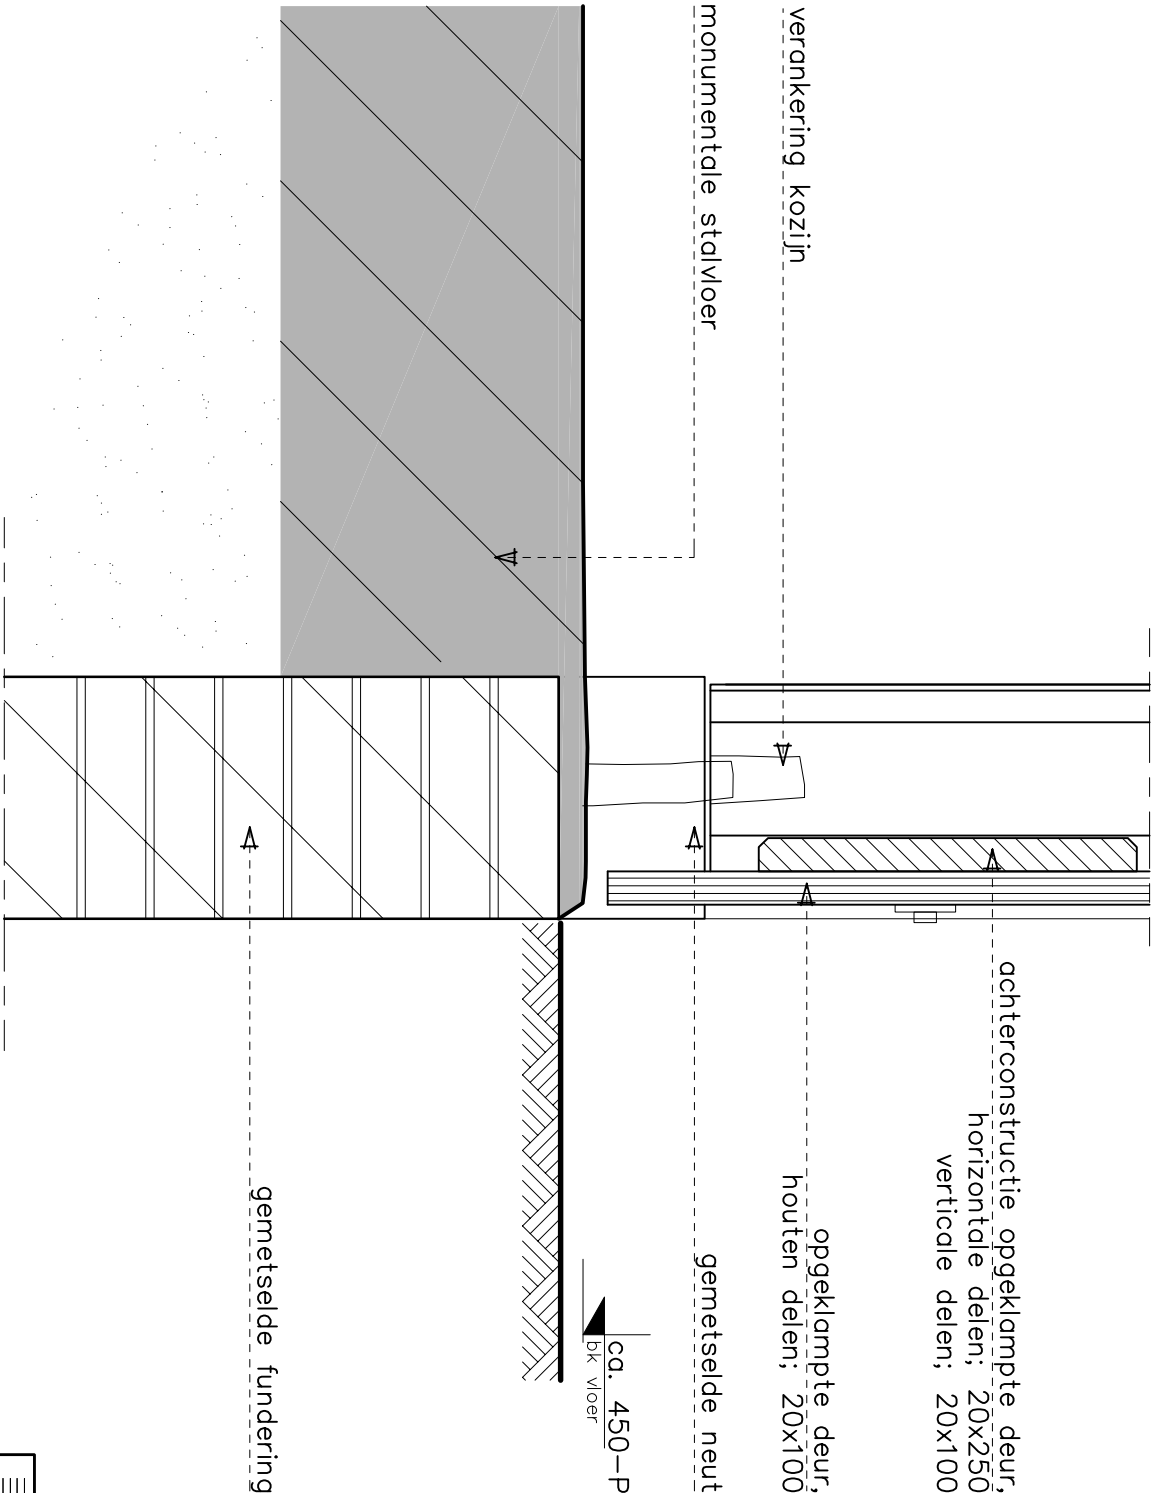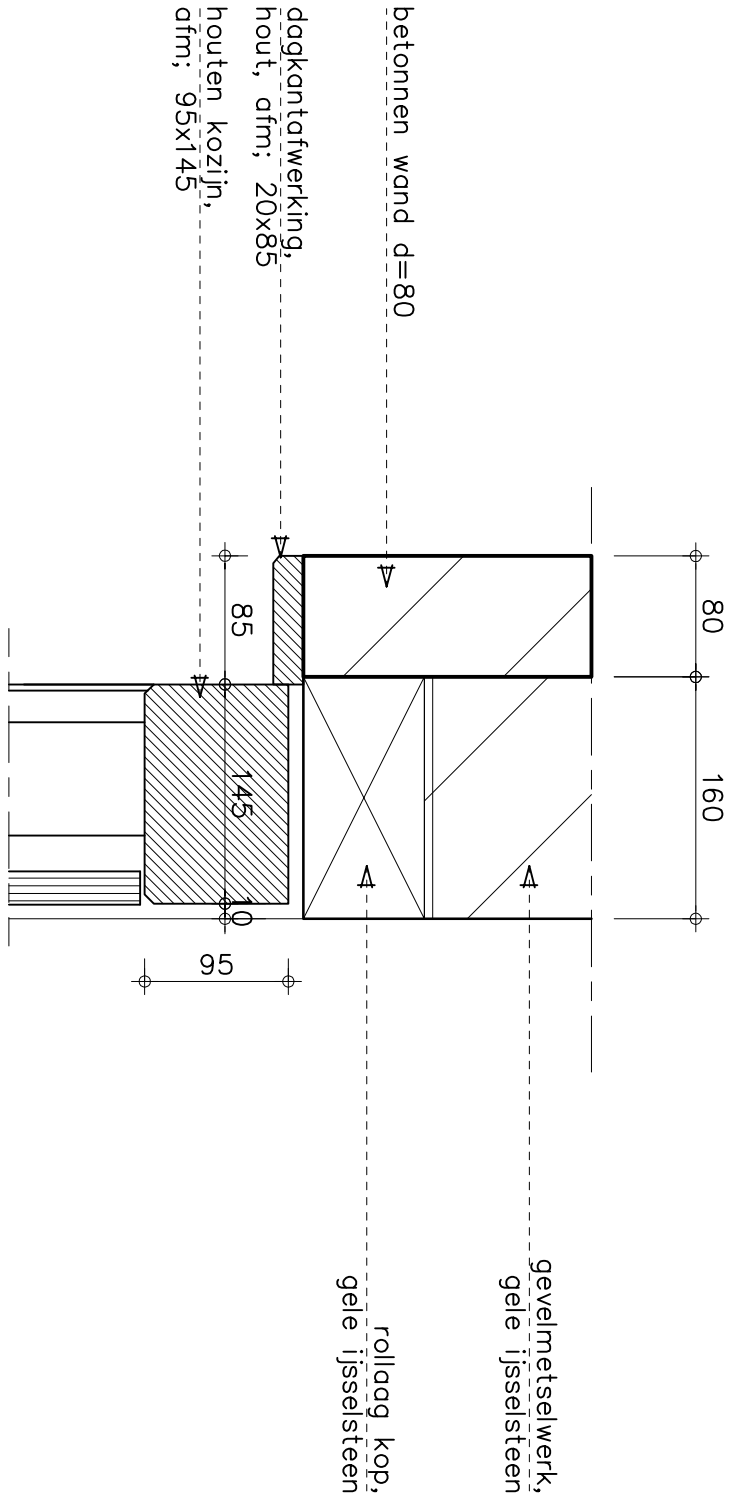


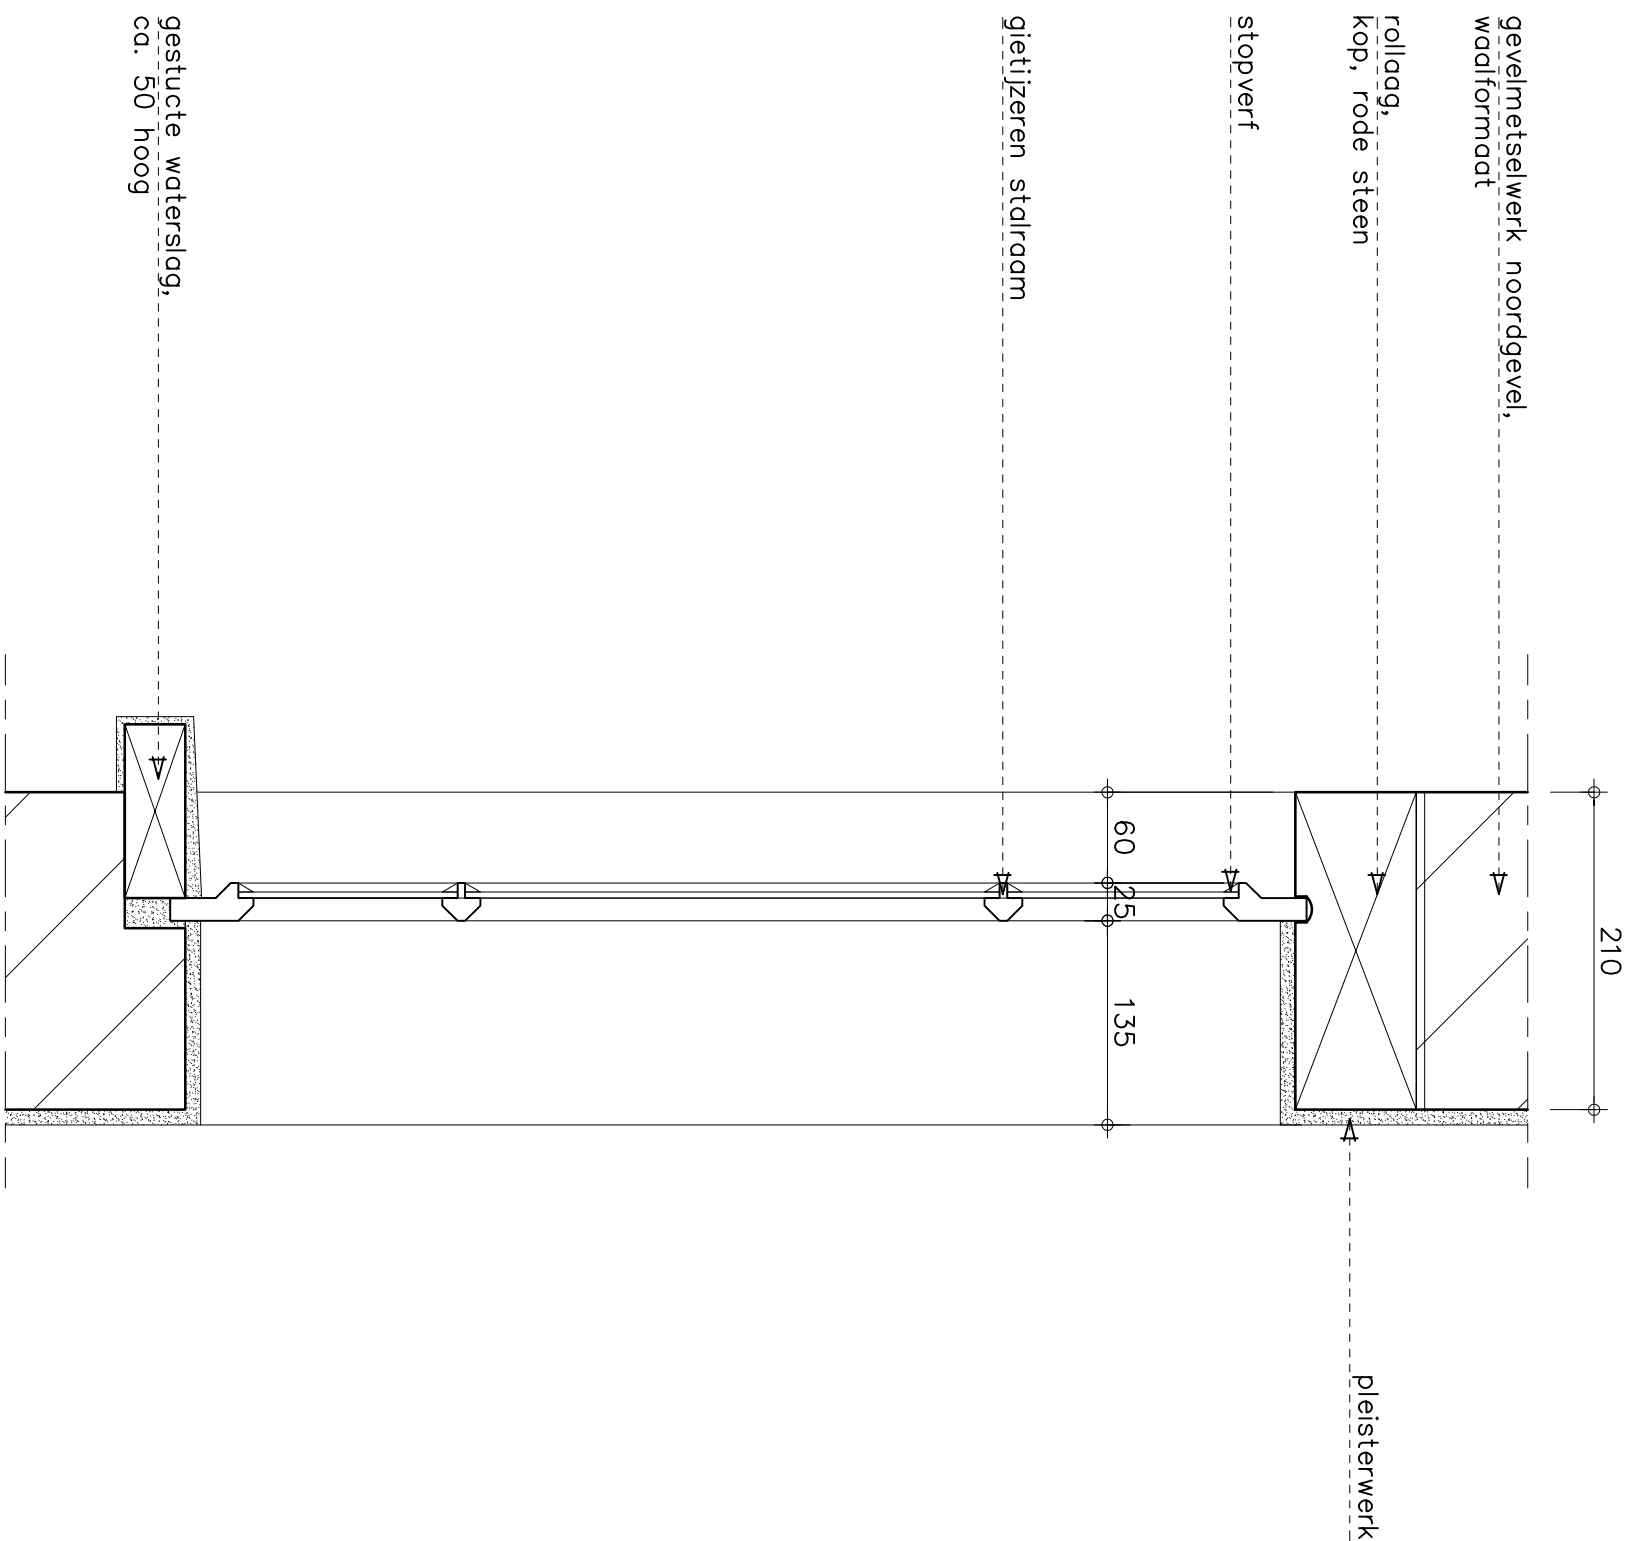

stalraam noordgevel; buiten

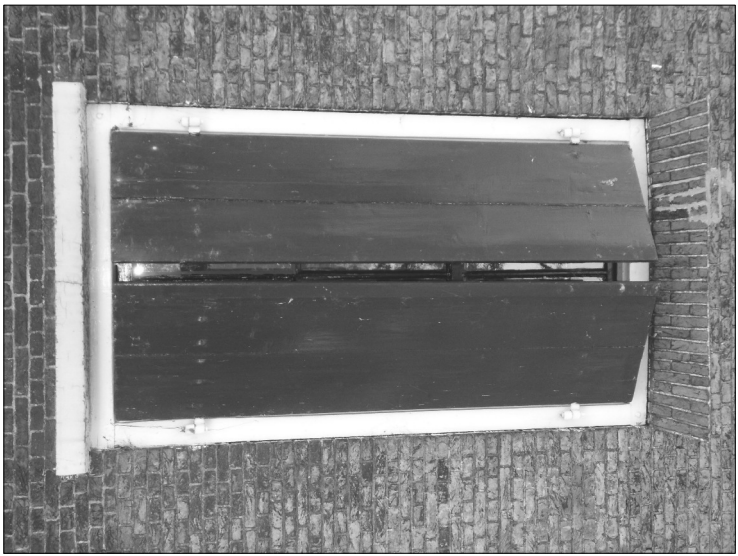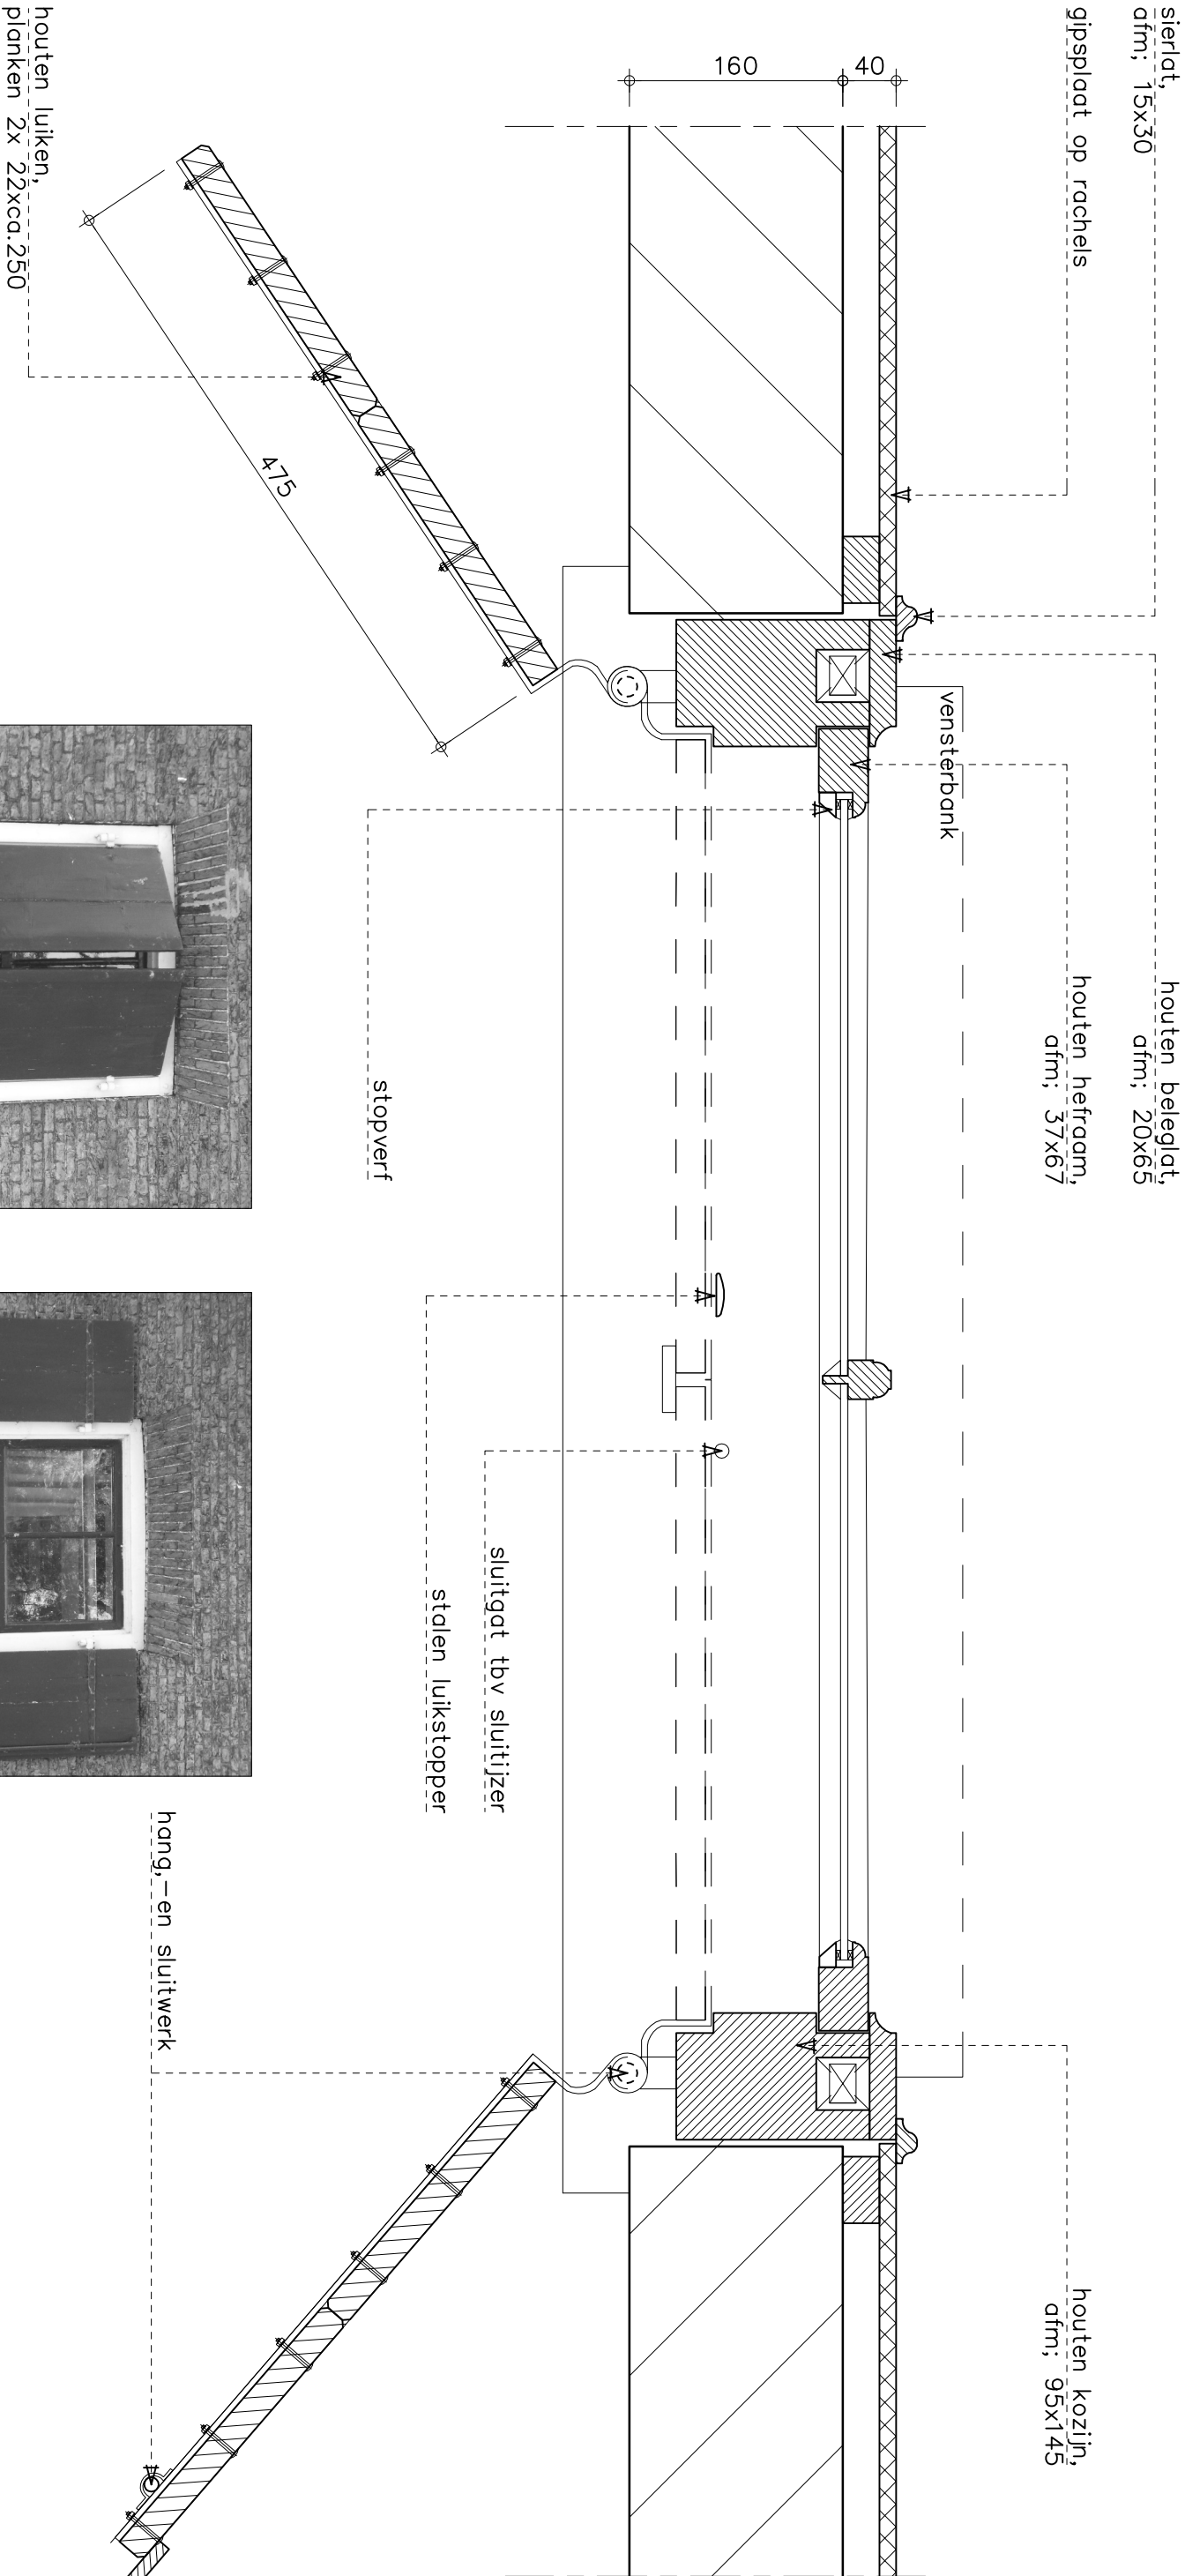


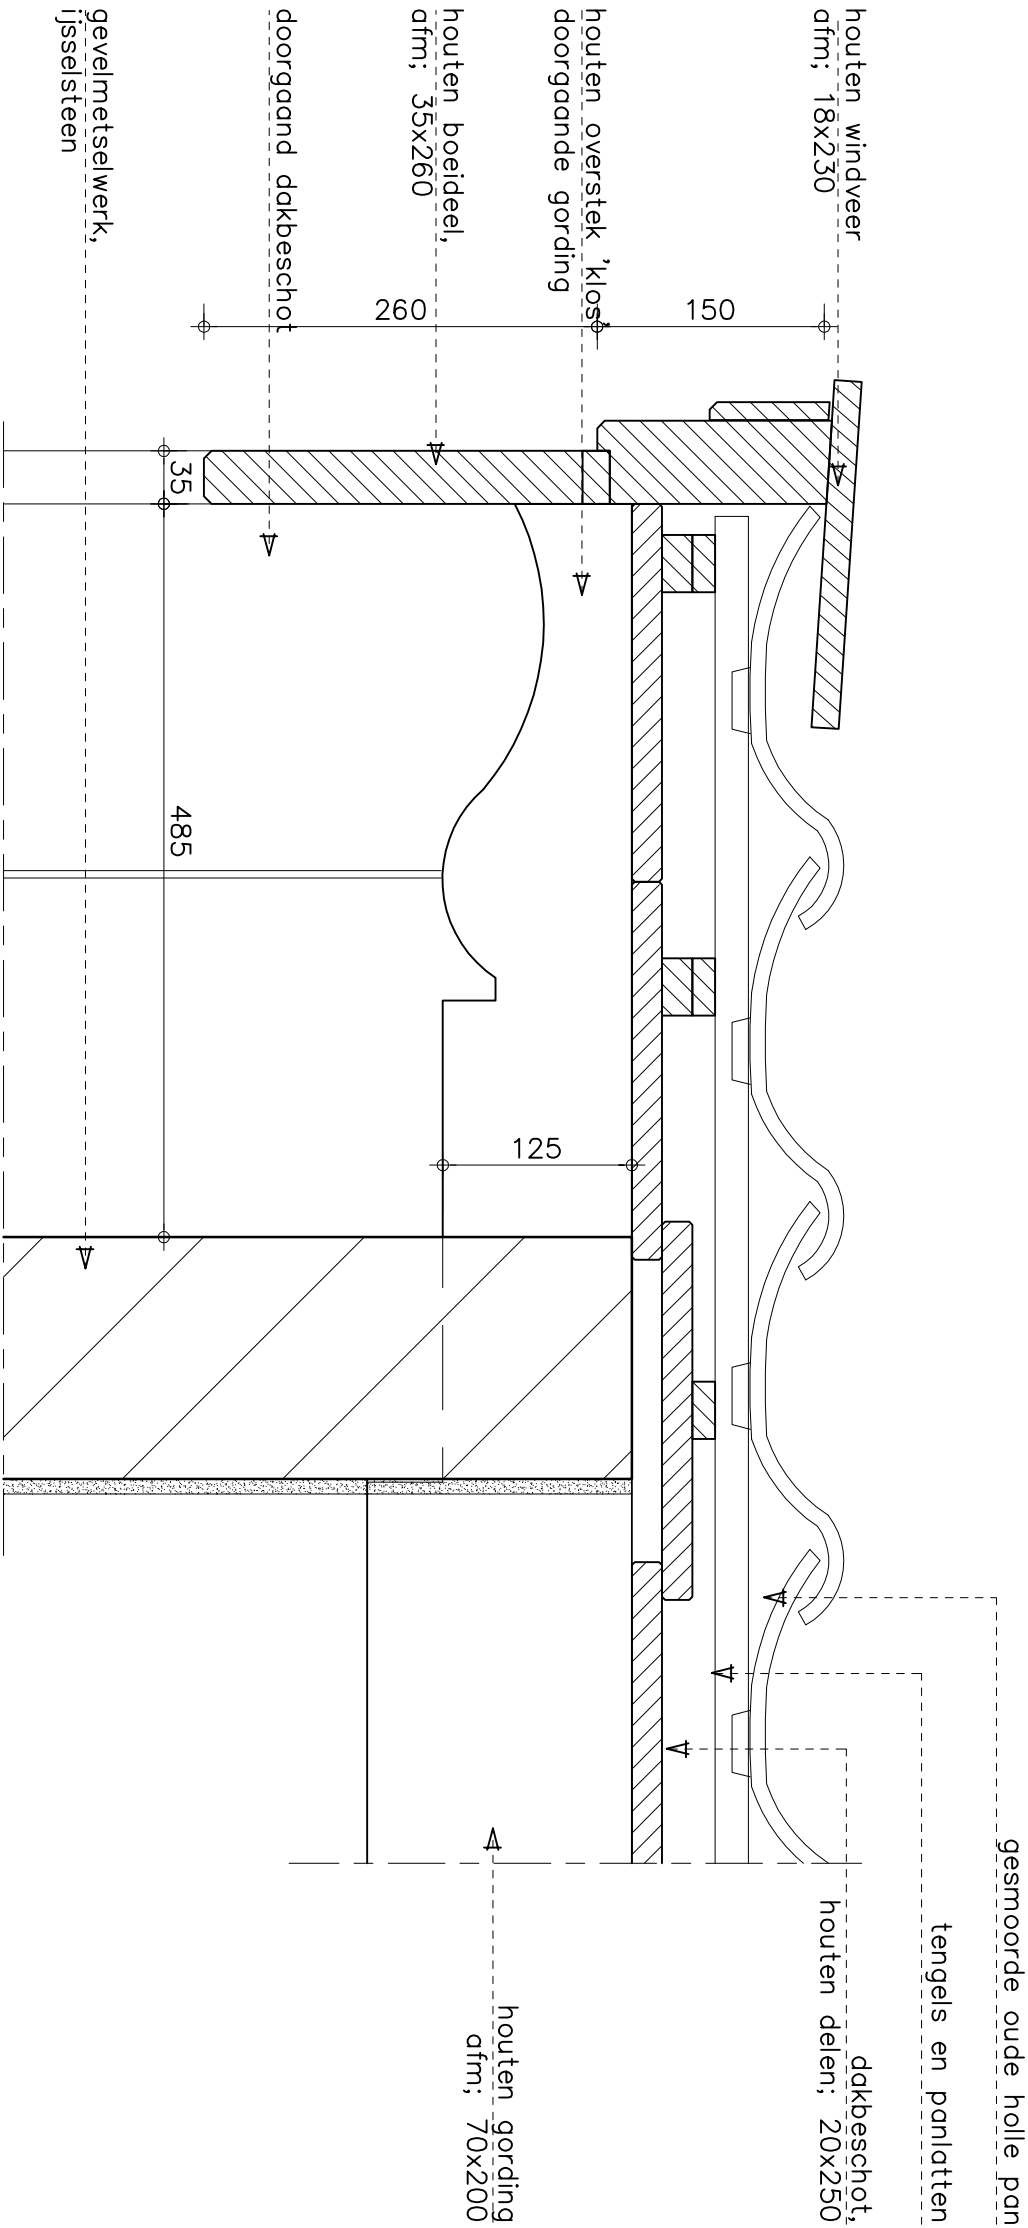


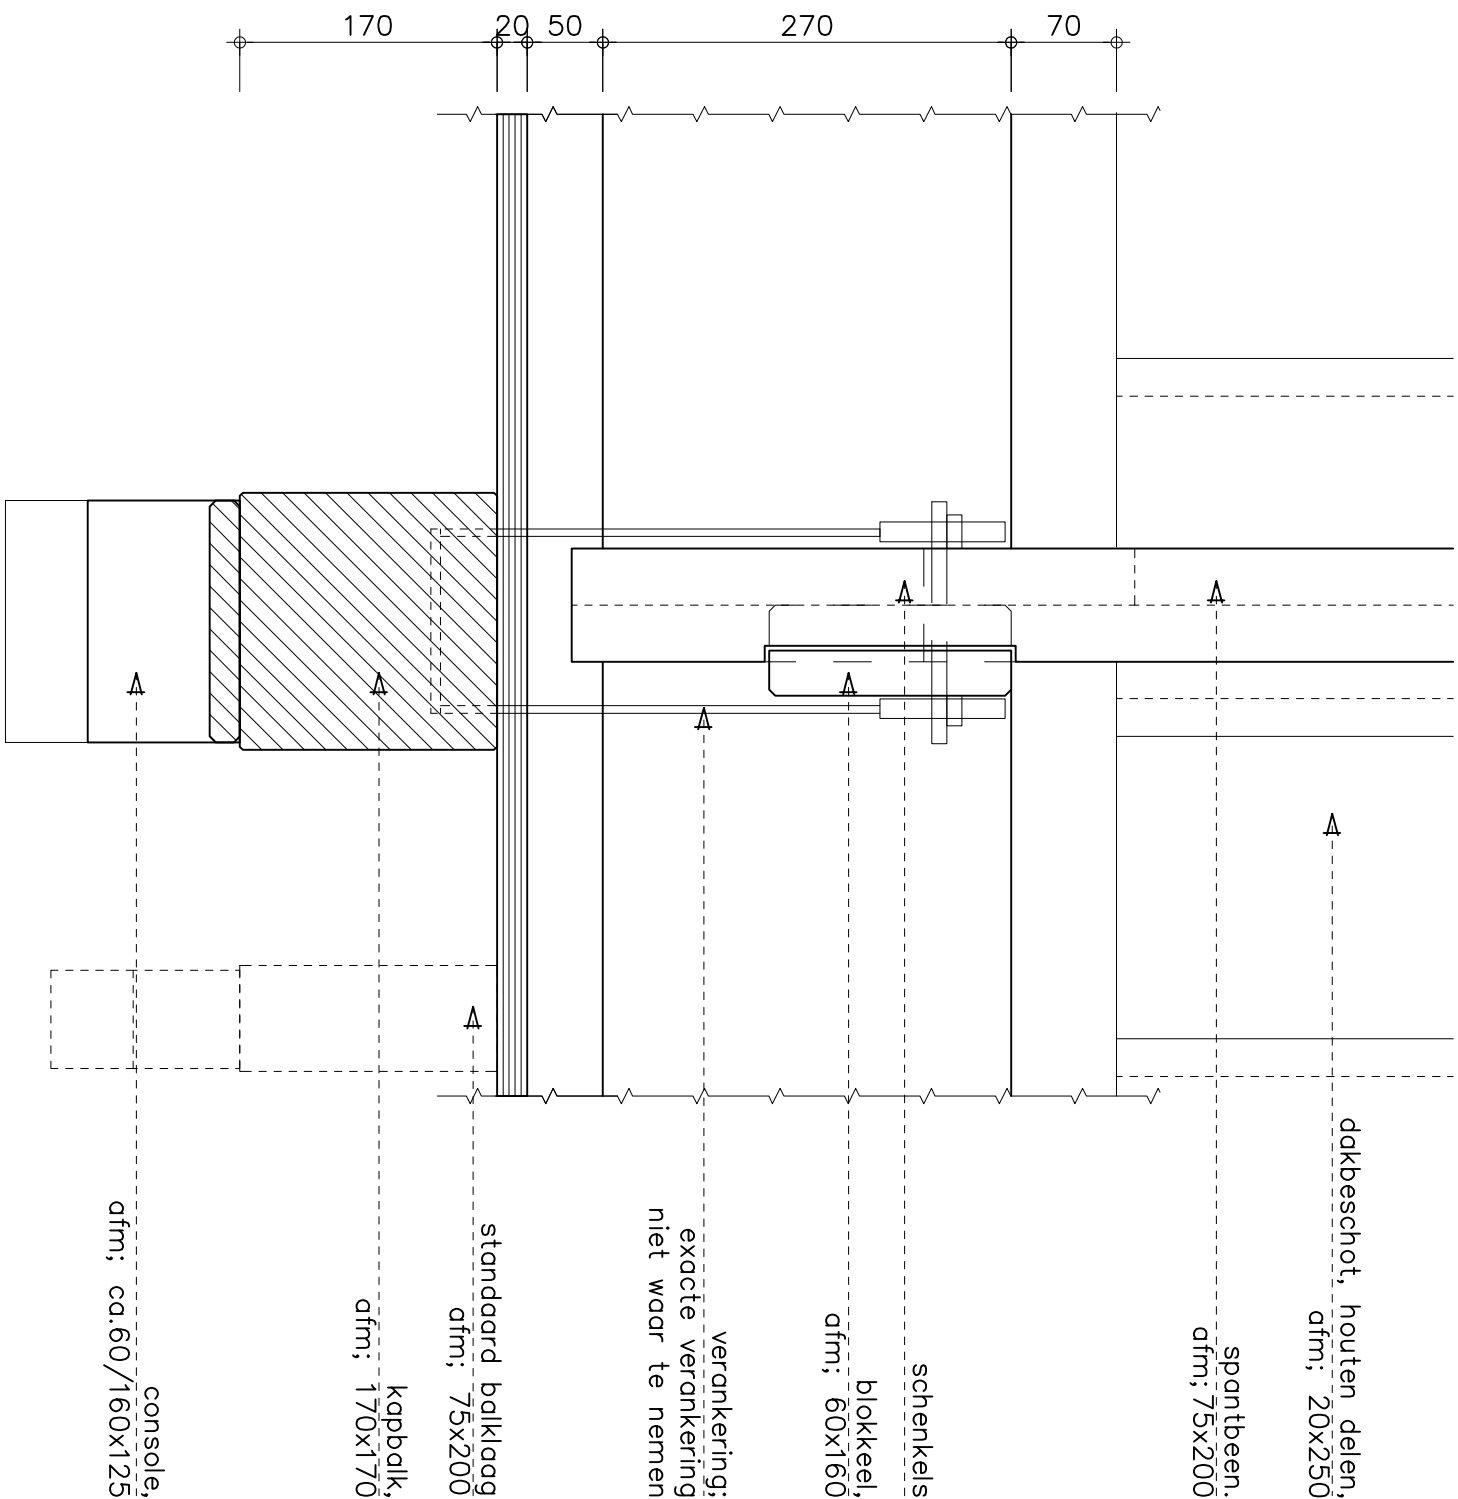




stalraam noordgevel; buiten

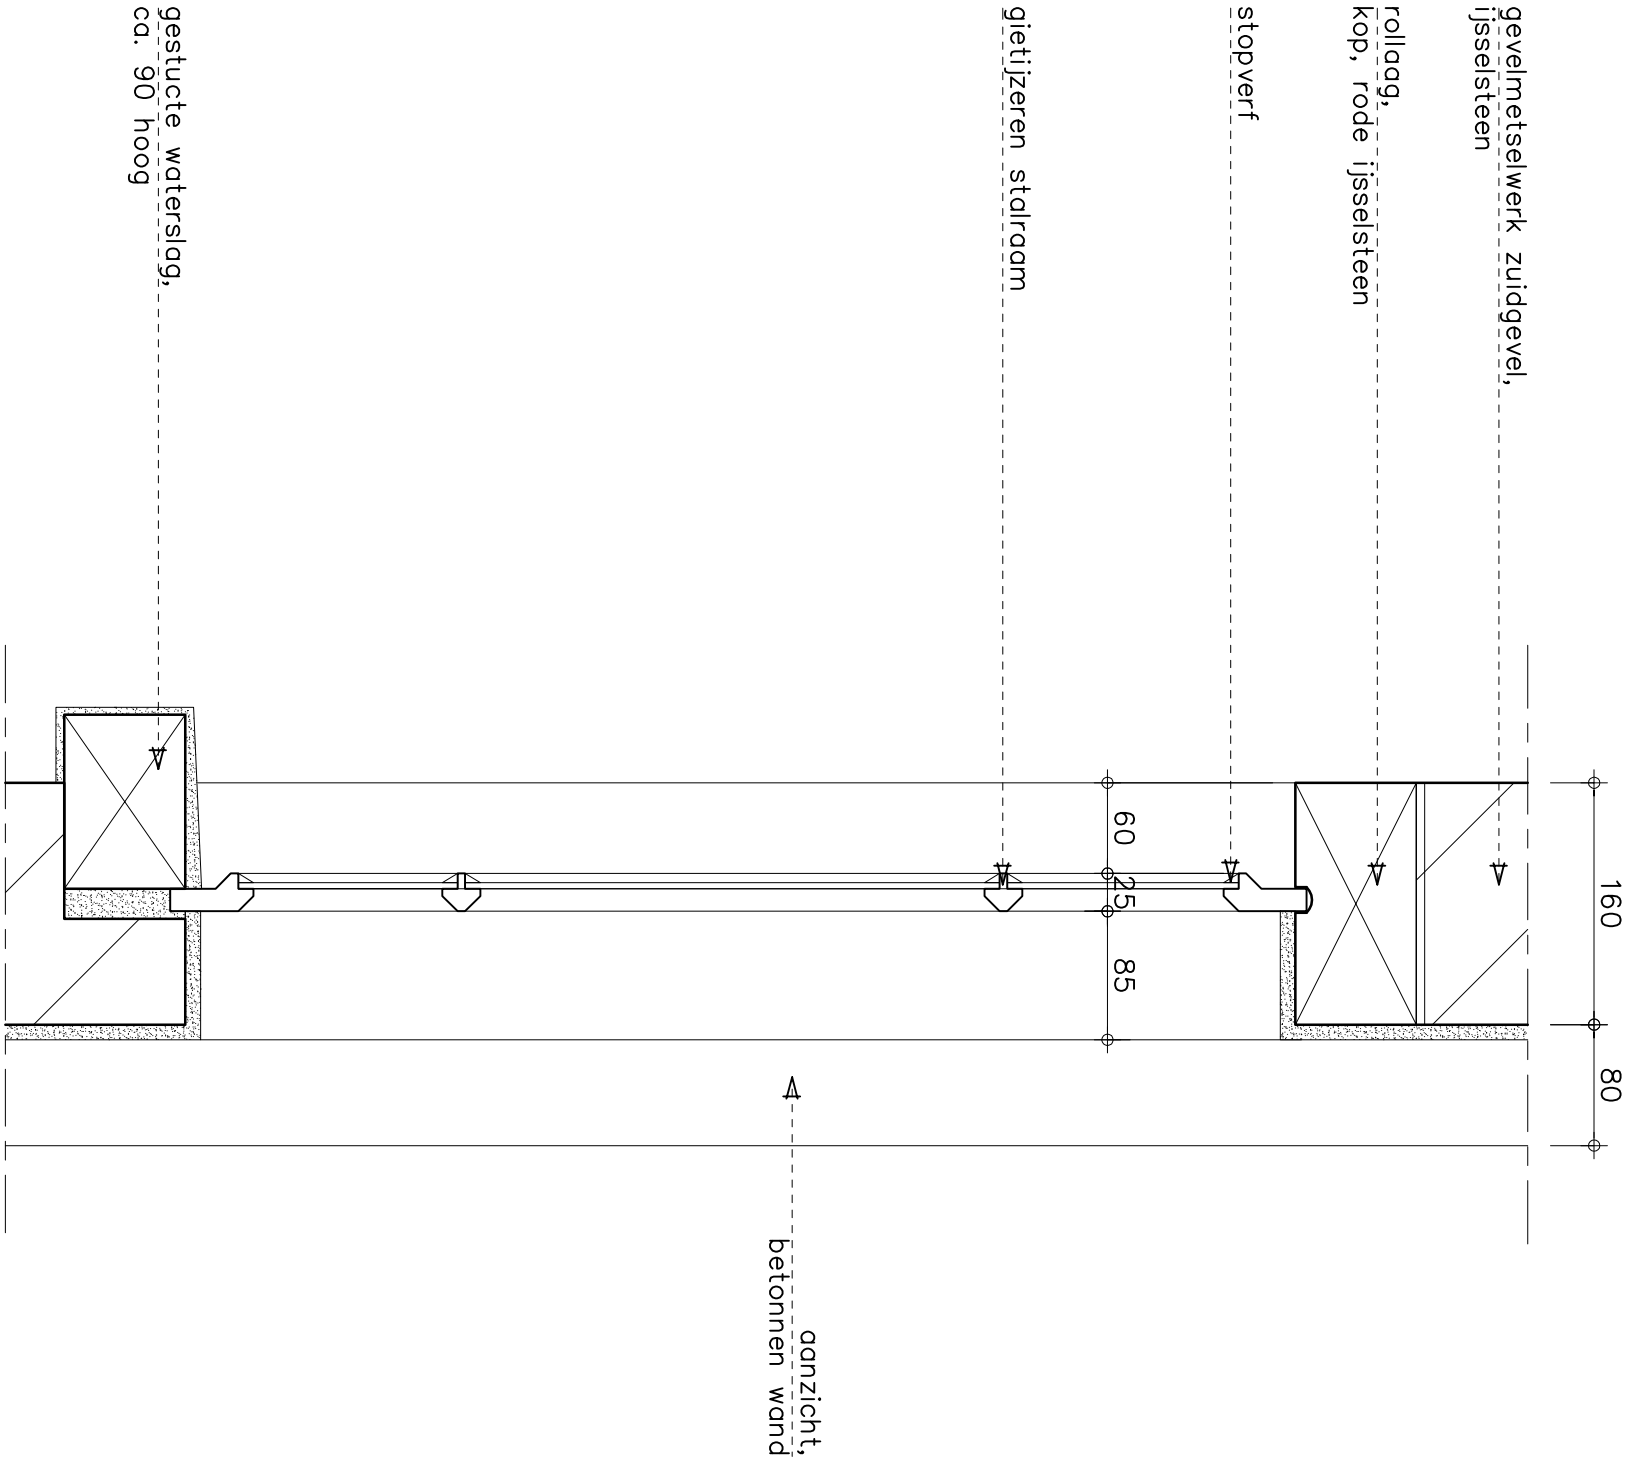

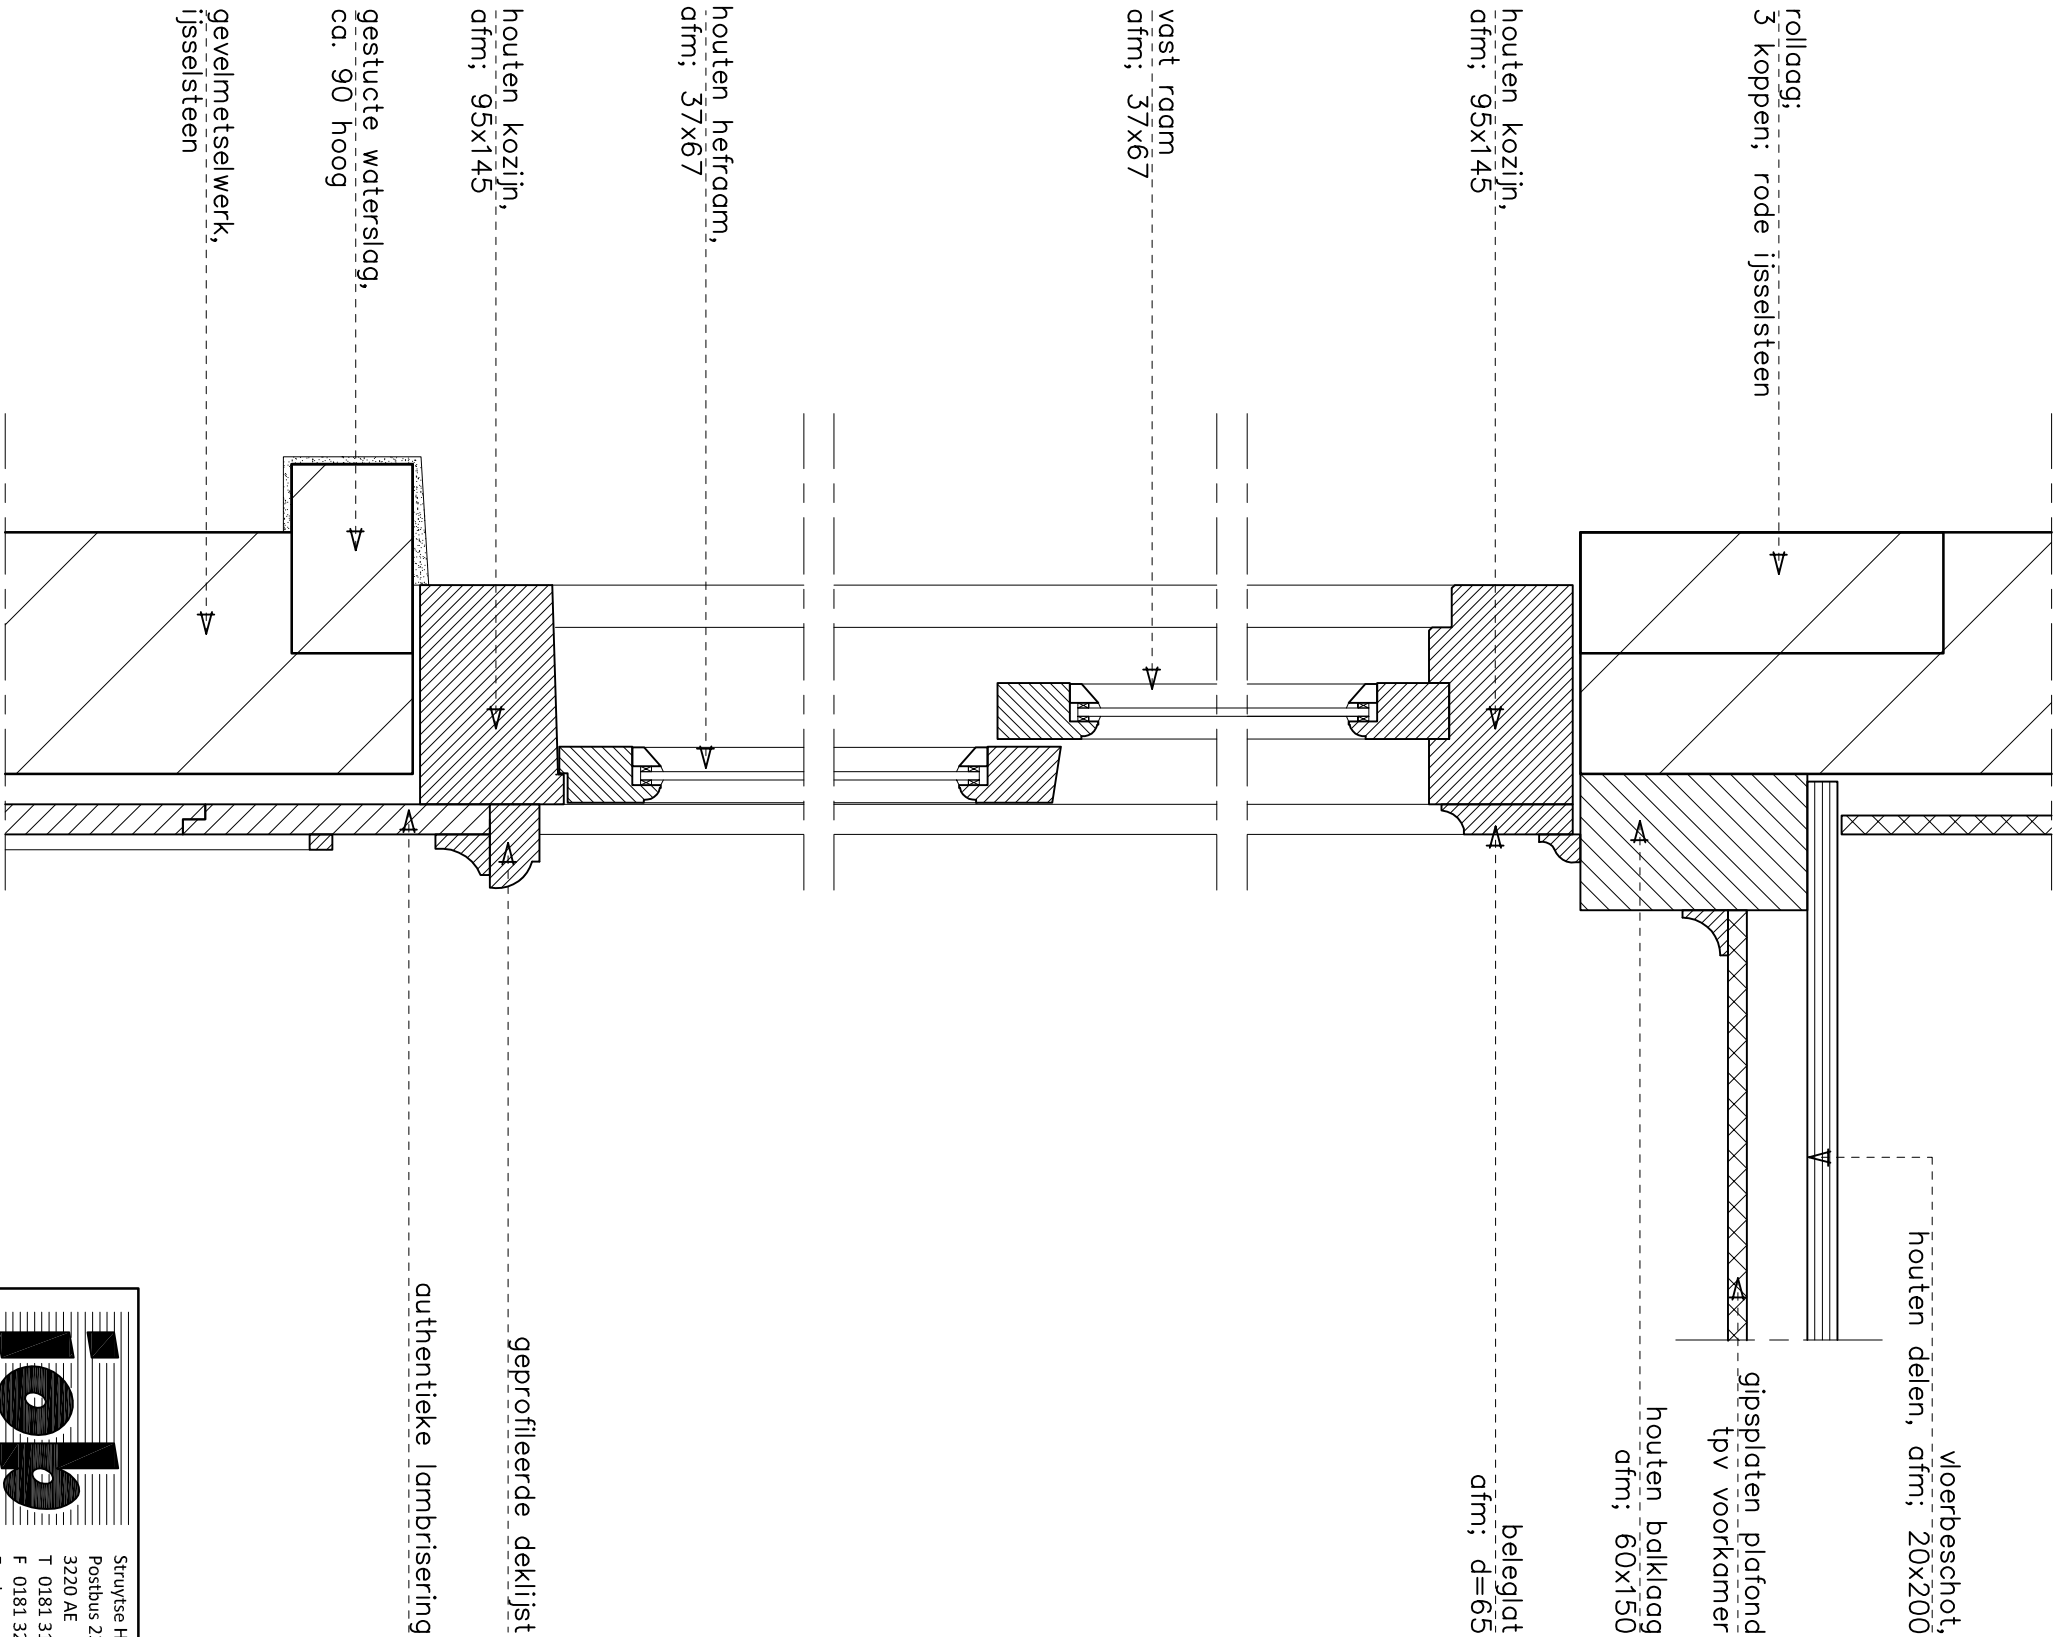


geprofileerde dekljist
authentieke lambrisering

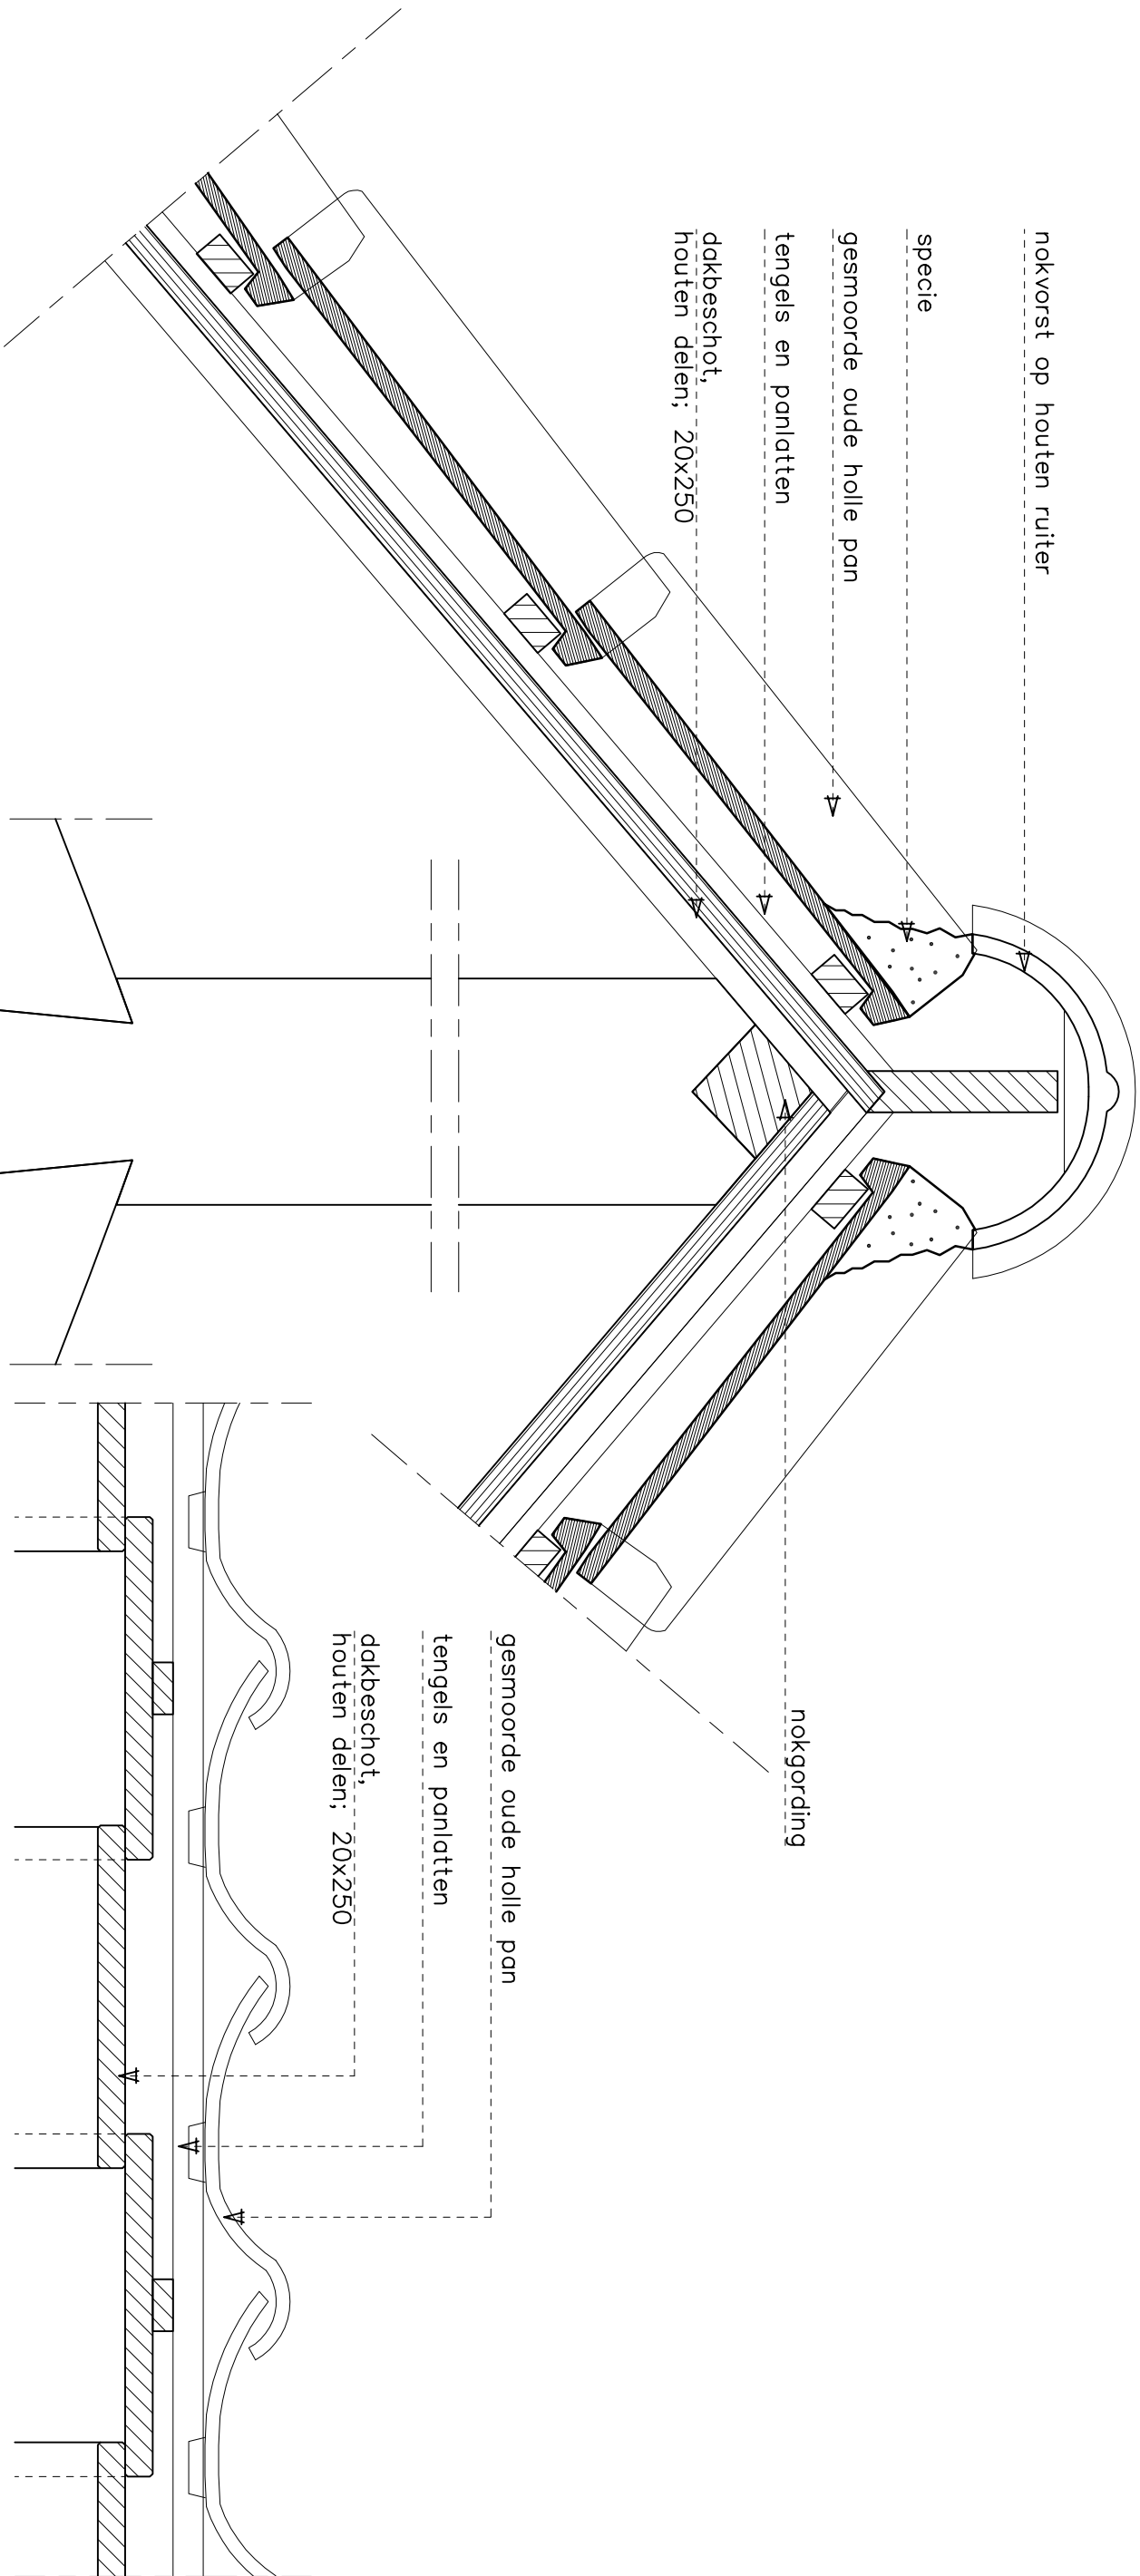

spantbeen,
afm; 75x200

hangstijl,
afm; 95x165

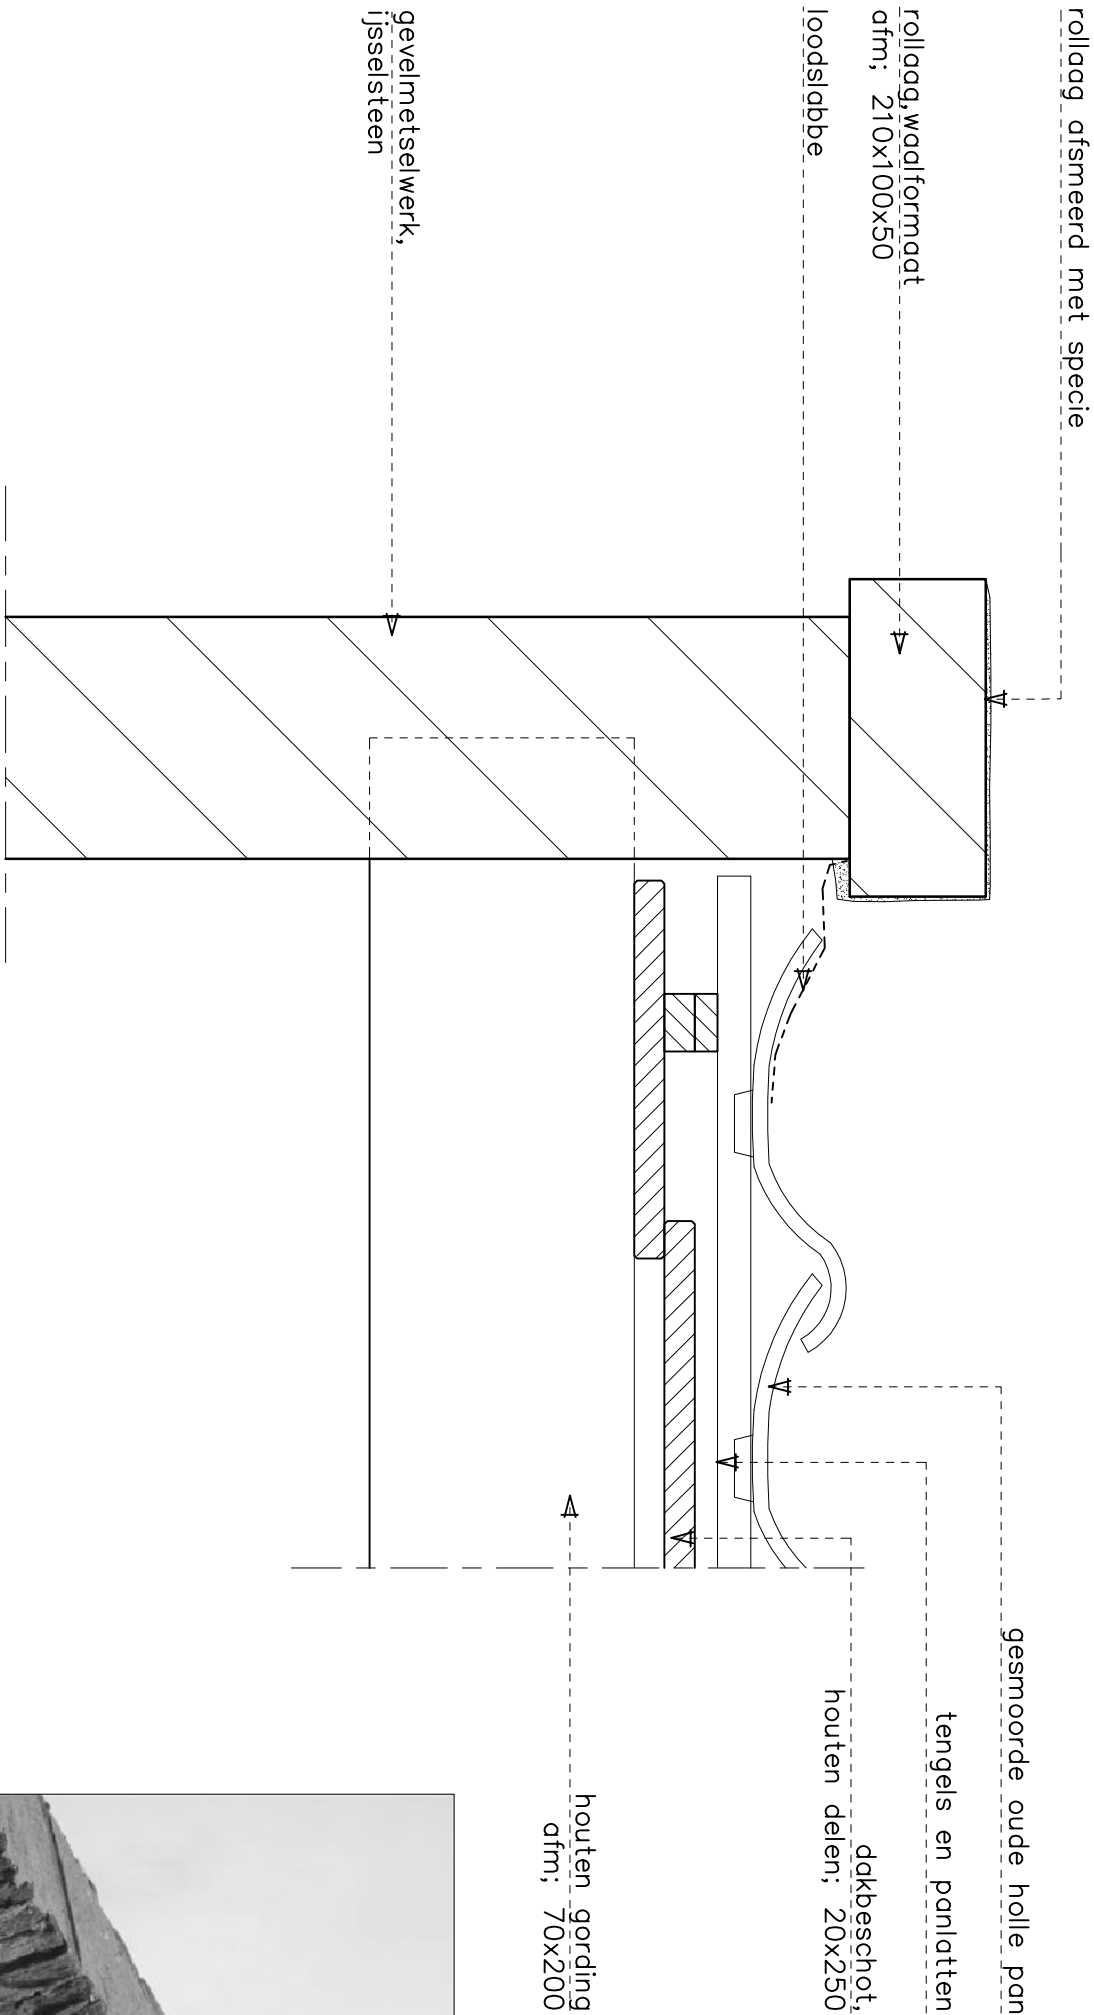

aanzicht rollaag vanaf dakzijde