


Situatie

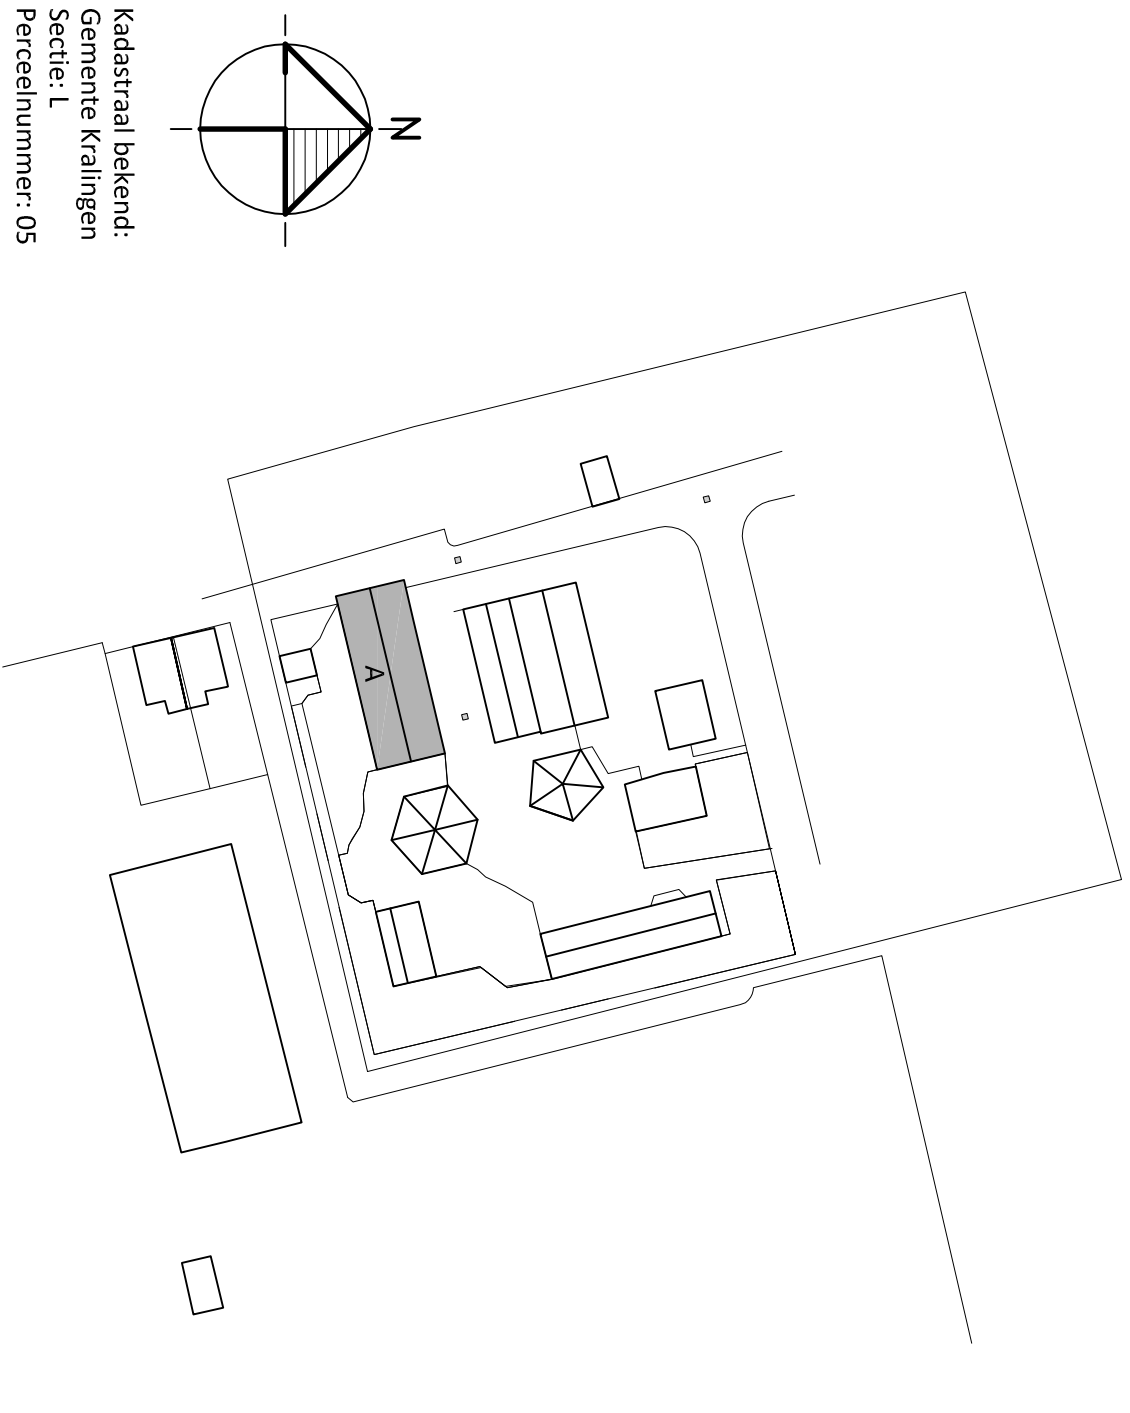

Kadastraal bekend:
Gemeente Kraalingen
sectie: L
Perceelnummer: 05

Renvooi

- bestaande wand metselwerk
- bestaande wand/vloer beton

Opmerkingen

- Alle maten in mm.
- Maten in het werk te controleren.
- Ontbrekende maten in het werk te bepalen.
- Voor bijbehorende tekeningen zie IOB documentenlijst 91031D101.

D			
C			
B			
A	01-07-2011	Voor verguningsaanvraag	RL P5
O	15-06-11	Voor commentaar	JM P5
Bew.	Datum	Omschrijving	Get. Proj.L.

Opdrachtgever

Gemeente Rotterdam, Ontwikkelingsbedrijf
Postbus 6575 3200AN Rotterdam

Project

Restauratie en herbouw monumentale boerderijencomplex
Boszoom 60 3062CB Rotterdam

Onderaand

Woonhuis - Bestaande constructie
afmetingen en benoeming onderdelen

Schaal 1:100


Stap Verguningsaanvraag(IVA)

Formaat A1

Status

IOB Project nr.	91031	VA	A	B0003	Bld nr.	Rev.
						A


Het auteursrecht berust bij IOB. Niets van deze tekening mag worden verspreid, n.v. of gewijzigd op welke wijze dan ook, zonder voorafgaande schriftelijke toestemming van de afgelever. Alle rechten voorbehouden.

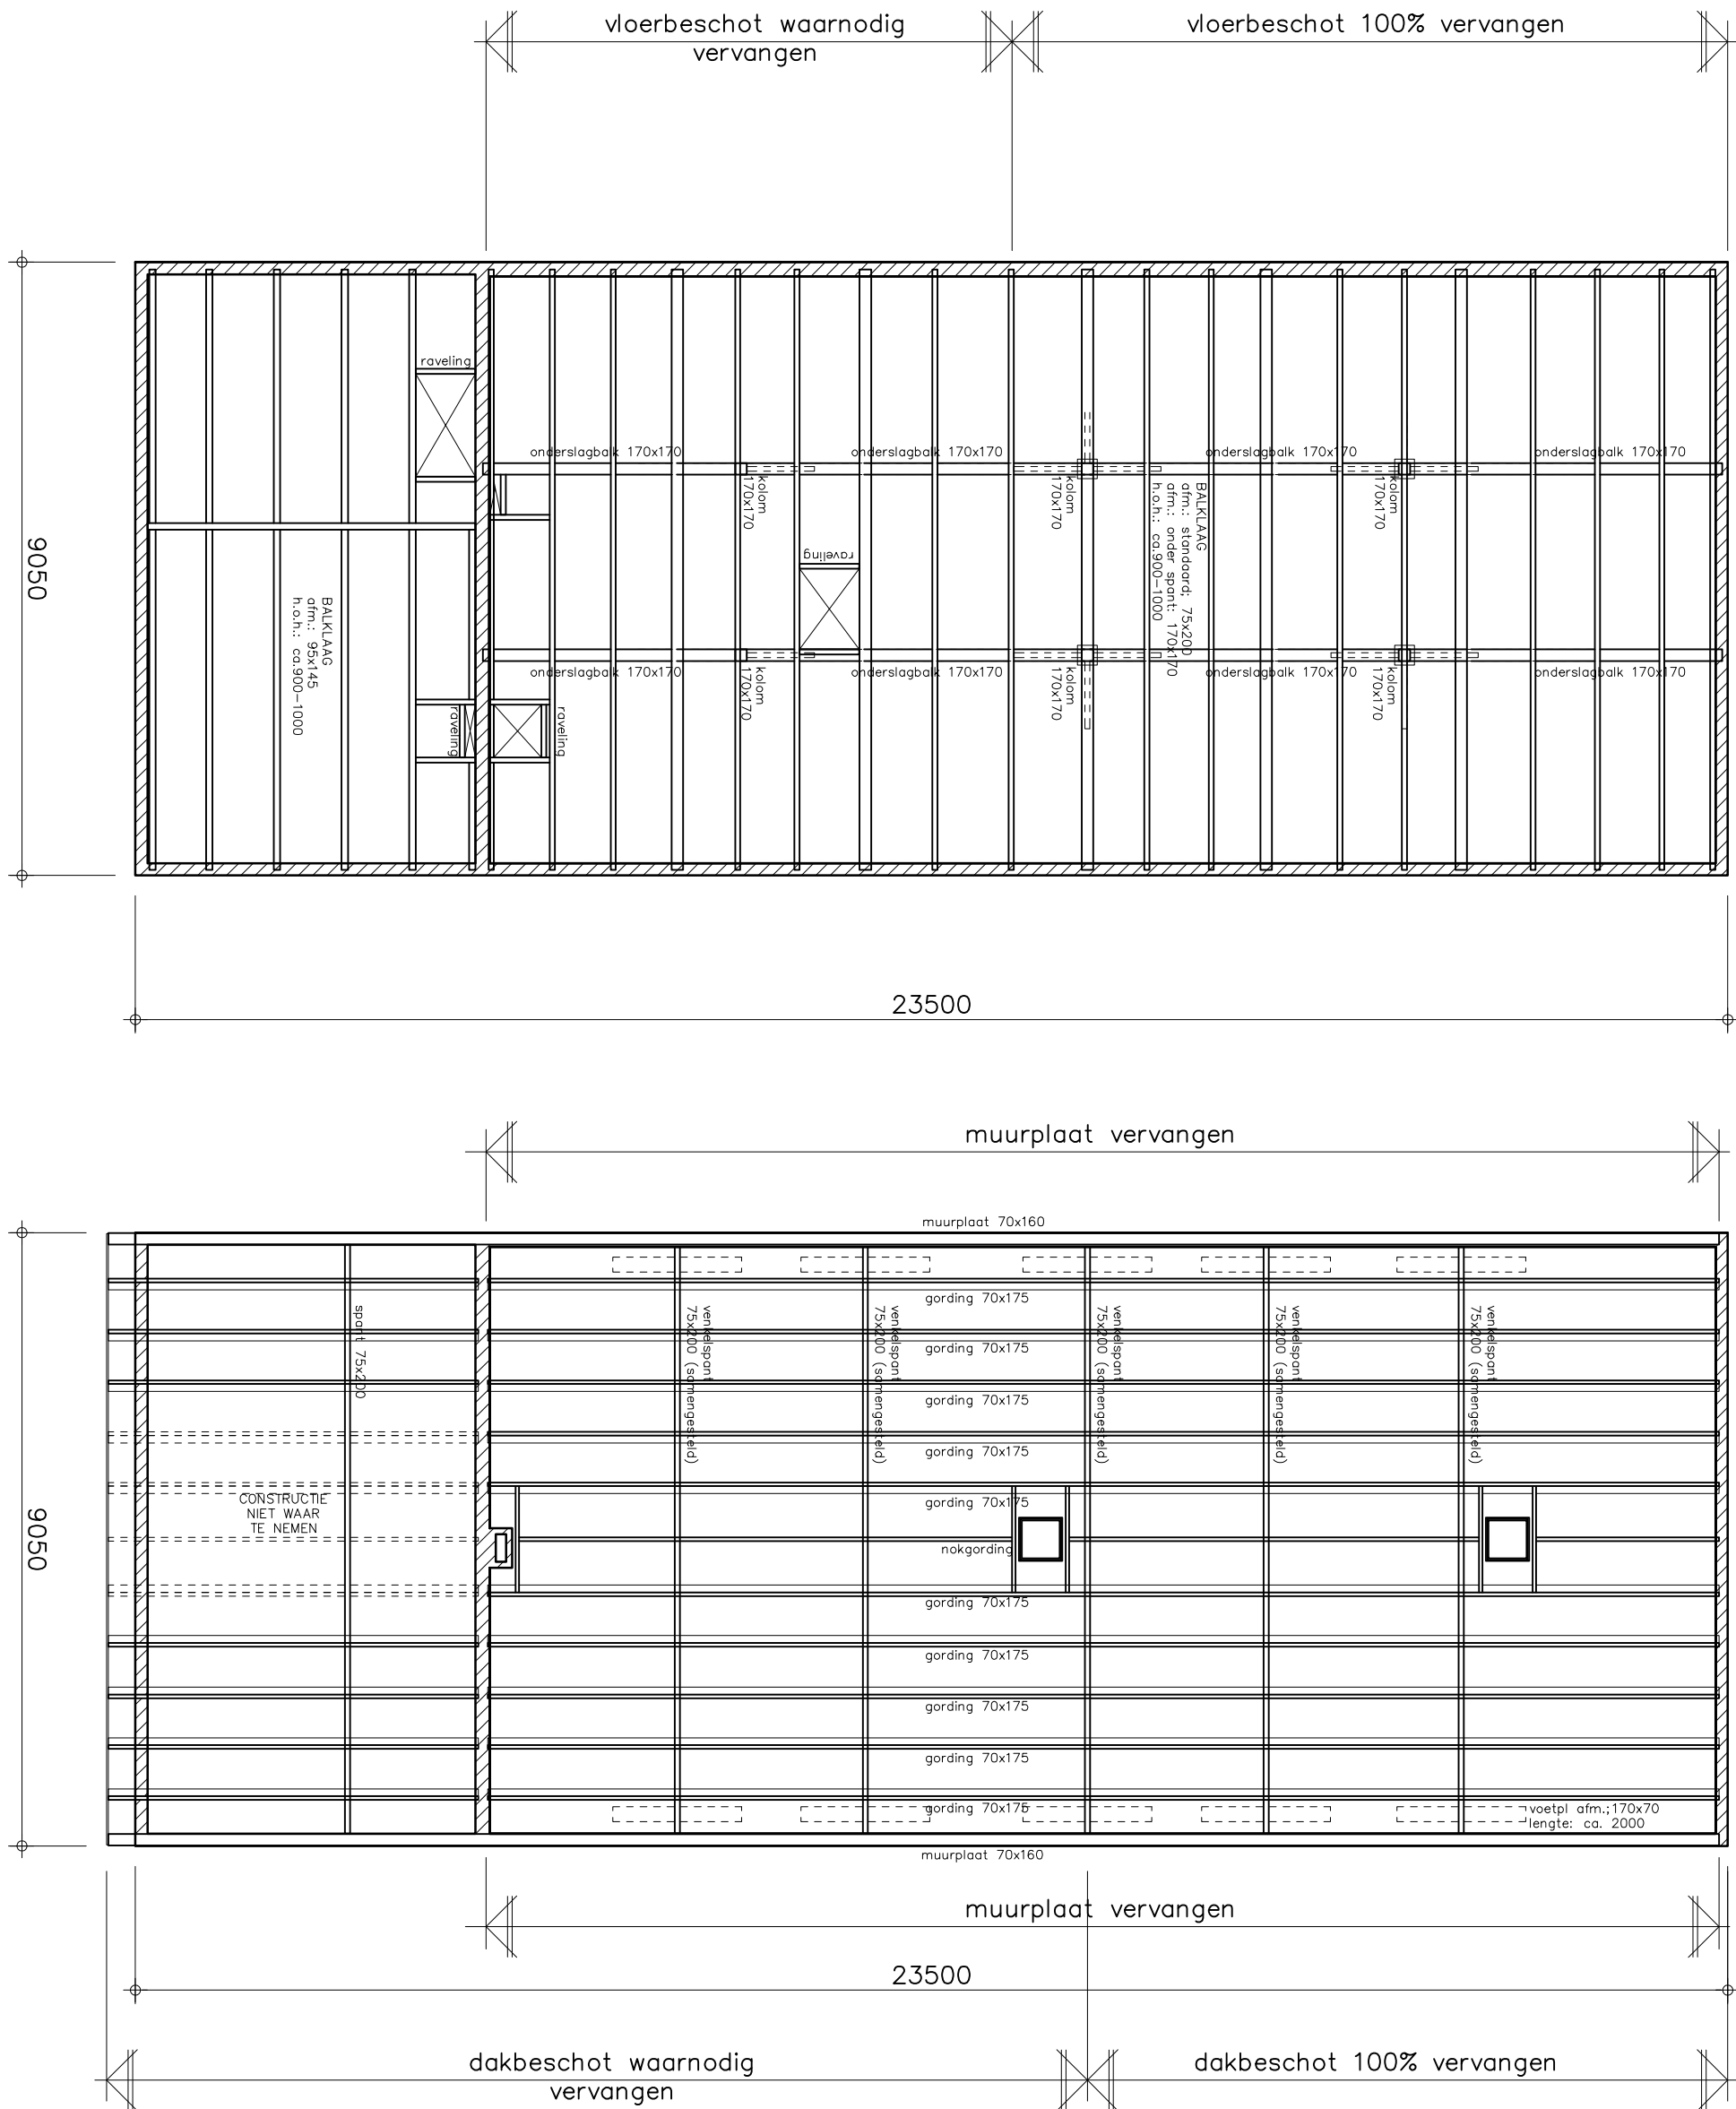

BALKLAAG 1e VERDIEPING

KAPPLAN

opm. ongetaste gordingen vervangen

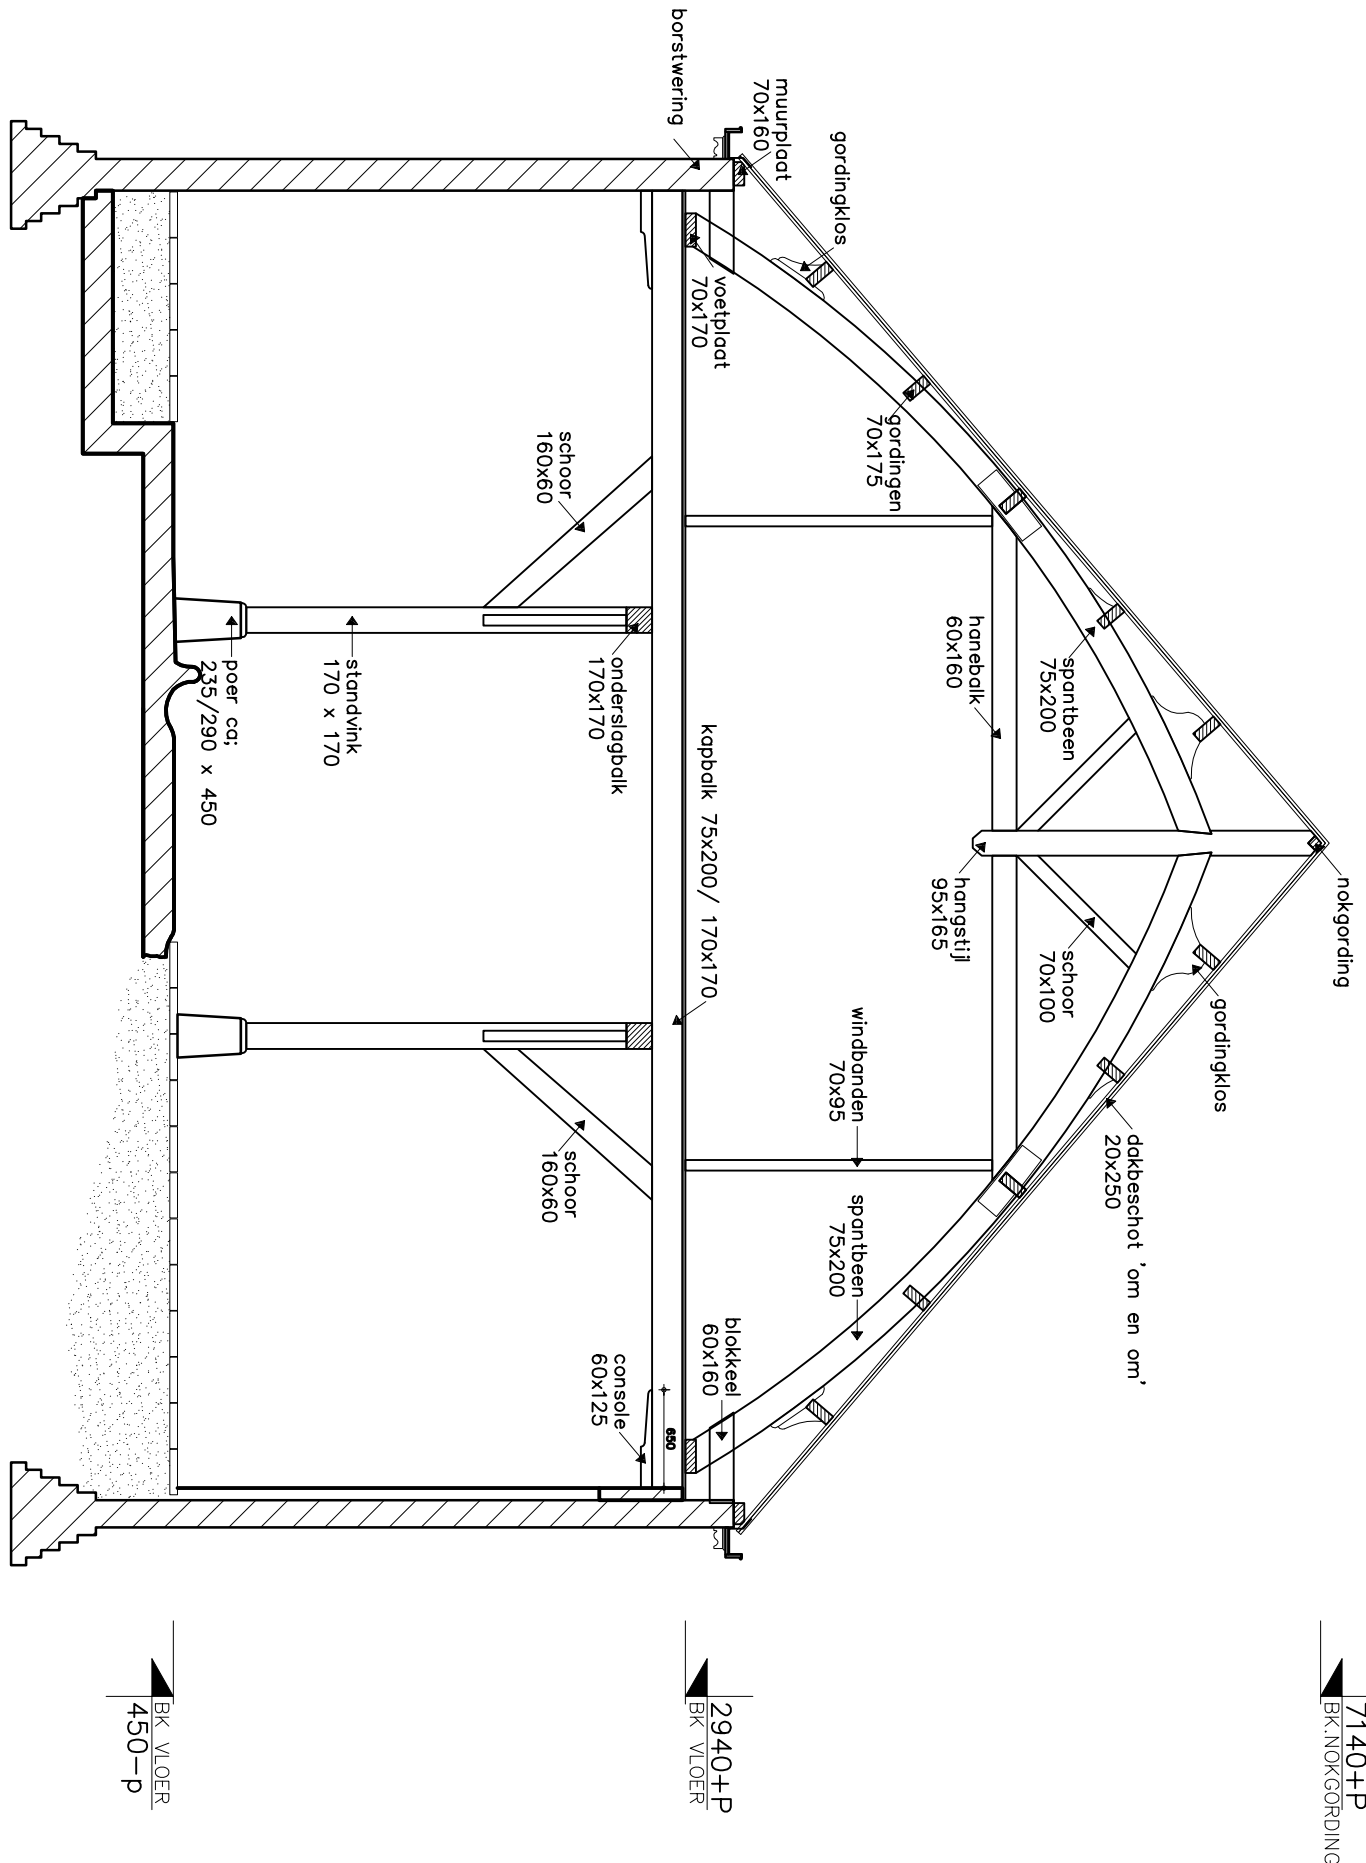

DOORSNEDE

benaming + afmeting constructieonderdelen