


Opmerkingen

- Alle maten in mm.
- Voor bijbehorende tekeningen zie IOB documentenlijst 91031DL01.

D			
C			
B			
A	01-07-2011	Voor vergunningsaanvraag	RL PS
0	14-06-2011	Voor commentaar	JM PS
Rev.	Datum	Omschrijving	Get. Proj.L.

Opdrachtgever			
Gemeente Rotterdam, Ontwikkelingsbedrijf			
Postbus 6575 3200AN Rotterdam			
Project			
Restauratie en herbouw monumentale boerderijencomplex			
Boszoom 60 3062CB Rotterdam			
Onderdeel			
Woonhuis- nieuw			
Principedetails			
Schaal	1:5	Fase	Vergunningsaanvraag(VA)
Formaat	A3	Status	

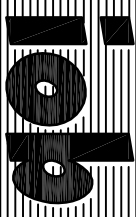

INGENIEURSBURO

Struytse Hoeck 1
Postbus 238
3220 AE Hellevoetsluis


T 0181 318122
F 0181 321099
E algemeen@iob.nl
I www.iob.nl

IOB Project nr.	Blad nr.	Rev.
91031	VA A B0501	A

Het auteursrecht berust bij IOB. Niets van deze tekening mag worden aangevuld en/ of gewijzigd op welke wijze dan ook, zonder voorafgaande schriftelijke toestemming van de eigenaar. Alle rechten voorbehouden.

Inhoudsopgave						
Pagina	Detailnr.	Schaal	Formaat	Rev.0	Rev.A	Rev.D
01	voorblad		A3			
02	inhoudsopgave		A3			
03	overzicht		A3			
04	01	1:5	A3	14-06-2011	01-07-2011	
05	02	1:5	A3	14-06-2011	01-07-2011	
06	03	1:5	A3	14-06-2011	01-07-2011	
07	04	1:5	A3	14-06-2011	01-07-2011	
08	05	1:5	A3	14-06-2011	01-07-2011	
09	06	1:5	A3	14-06-2011	01-07-2011	
10	07	1:5	A3	14-06-2011	01-07-2011	
11	08	1:5	A3	14-06-2011	01-07-2011	
12	09	1:5	A3	14-06-2011	01-07-2011	
13	09a	1:5	A3	14-06-2011	01-07-2011	
14	10	1:5	A3	14-06-2011	01-07-2011	
15	11	1:5	A3	14-06-2011	01-07-2011	
16	12	1:5	A3	14-06-2011	01-07-2011	
17	13	1:5	A3	14-06-2011	01-07-2011	
18	14	1:5	A3	01-07-2011		

Inhoudsopgave		
Pagina nr. 02	IOB Order nr. 91031	
	Tekening nr. VA-A-B0501	

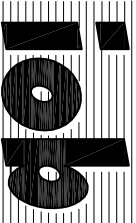

INGENIEURSBURO

Struytse Hoeck 1

Postbus 238


3220 AE Hellevoetsluis

0181 - 318122 Telefoon


0181 - 321099 Telefax

algemeen@iob.nl


www.iob.nl

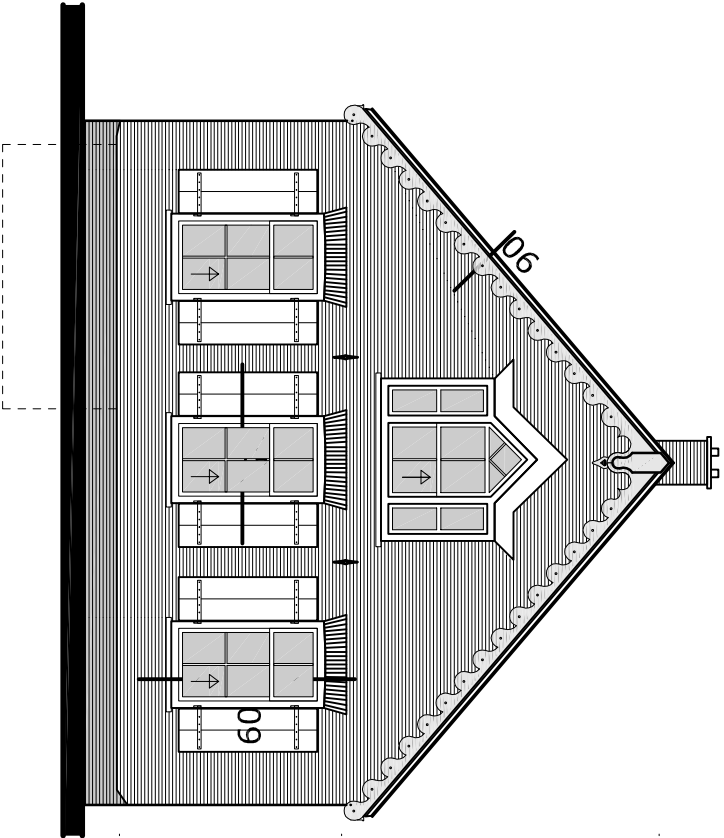


Westgevel
Voorgevel

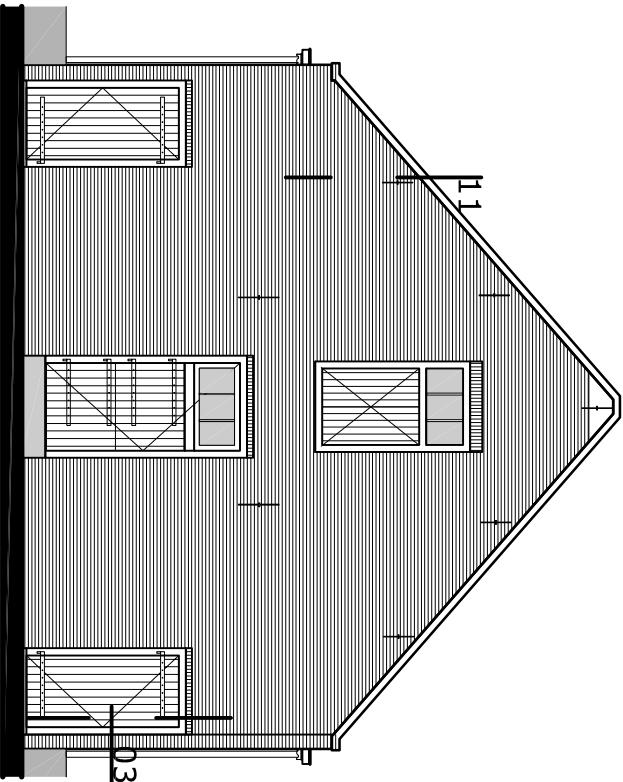

Oostgevel
Achtergevel

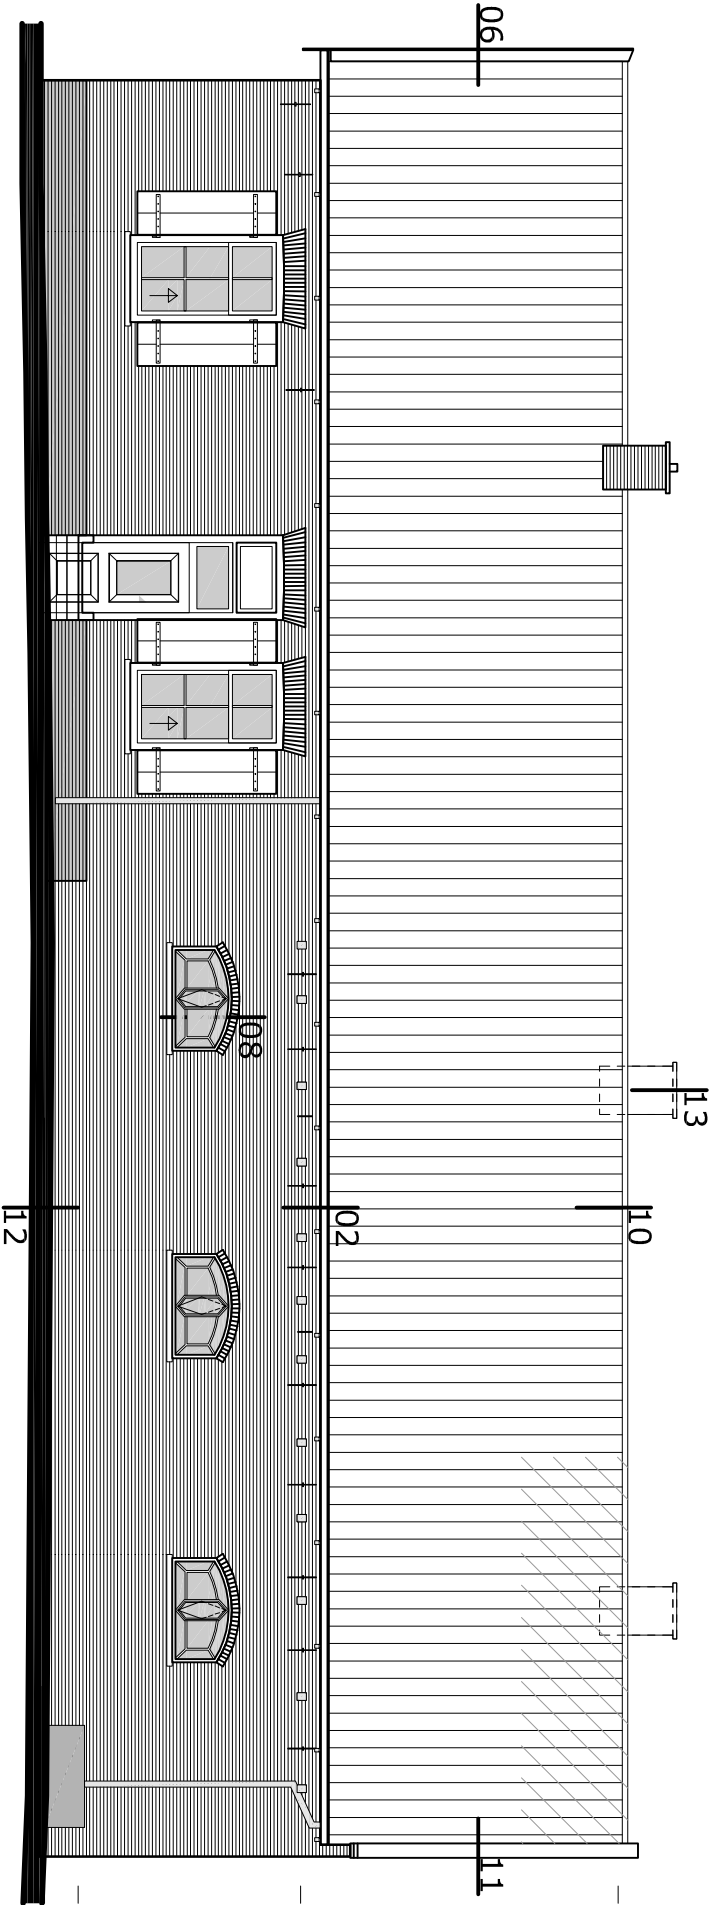


Zuidgevel
Rechter zijgevel

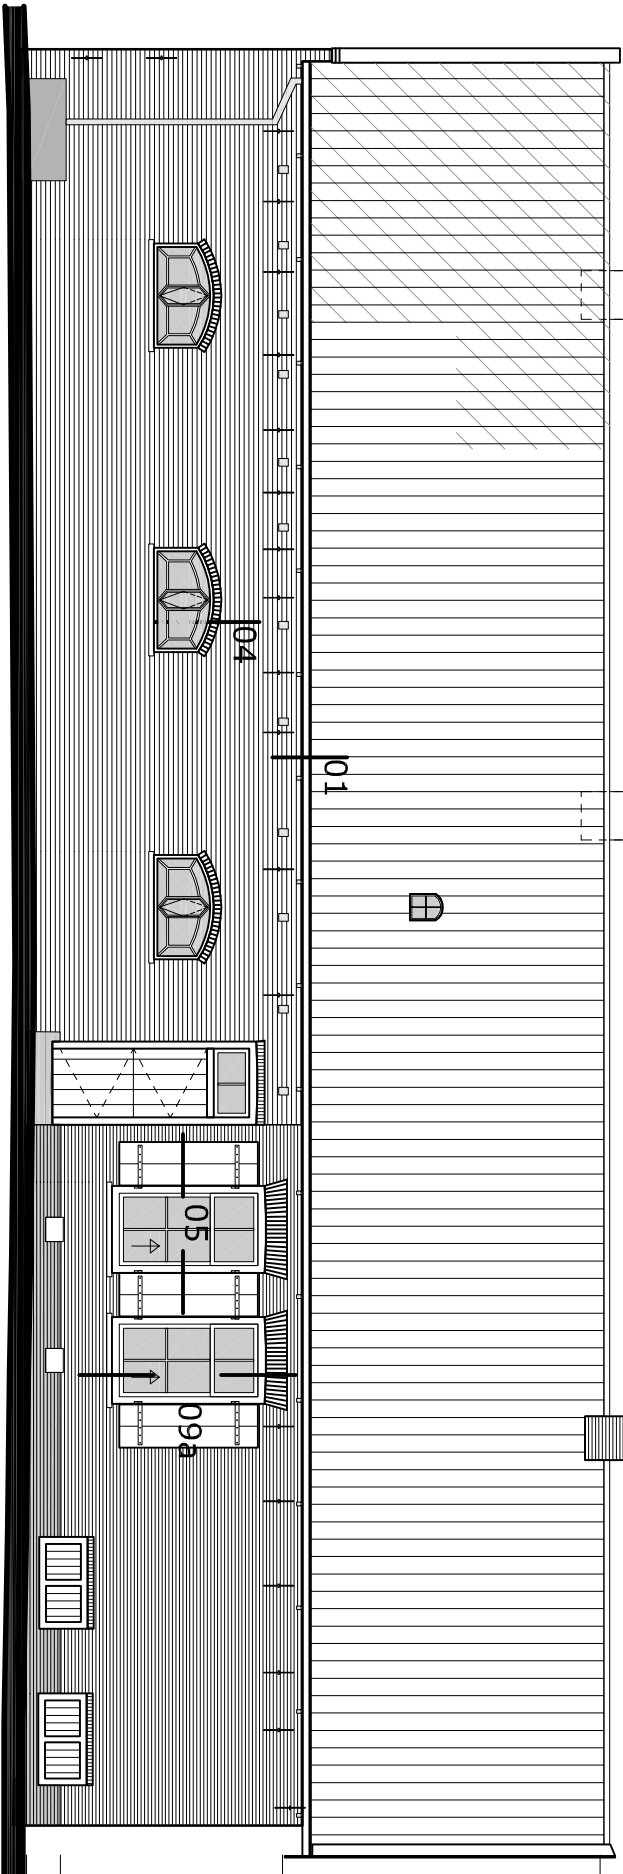



Noordgevel
Linker zijgevel


Detailoverzicht		
03	Pagina n ^o .	IOB Order n ^o .
	91031	Tekening n ^o .
VA-A-B0501		

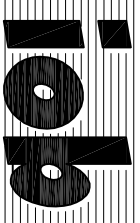

Struytse Hoeck 1
Postbus 238
3220 AE Hellevoetsluis
0181 - 318122 Telefoon
0181 - 321099 Telefax
algemeen@iob.nl
www.iob.nl

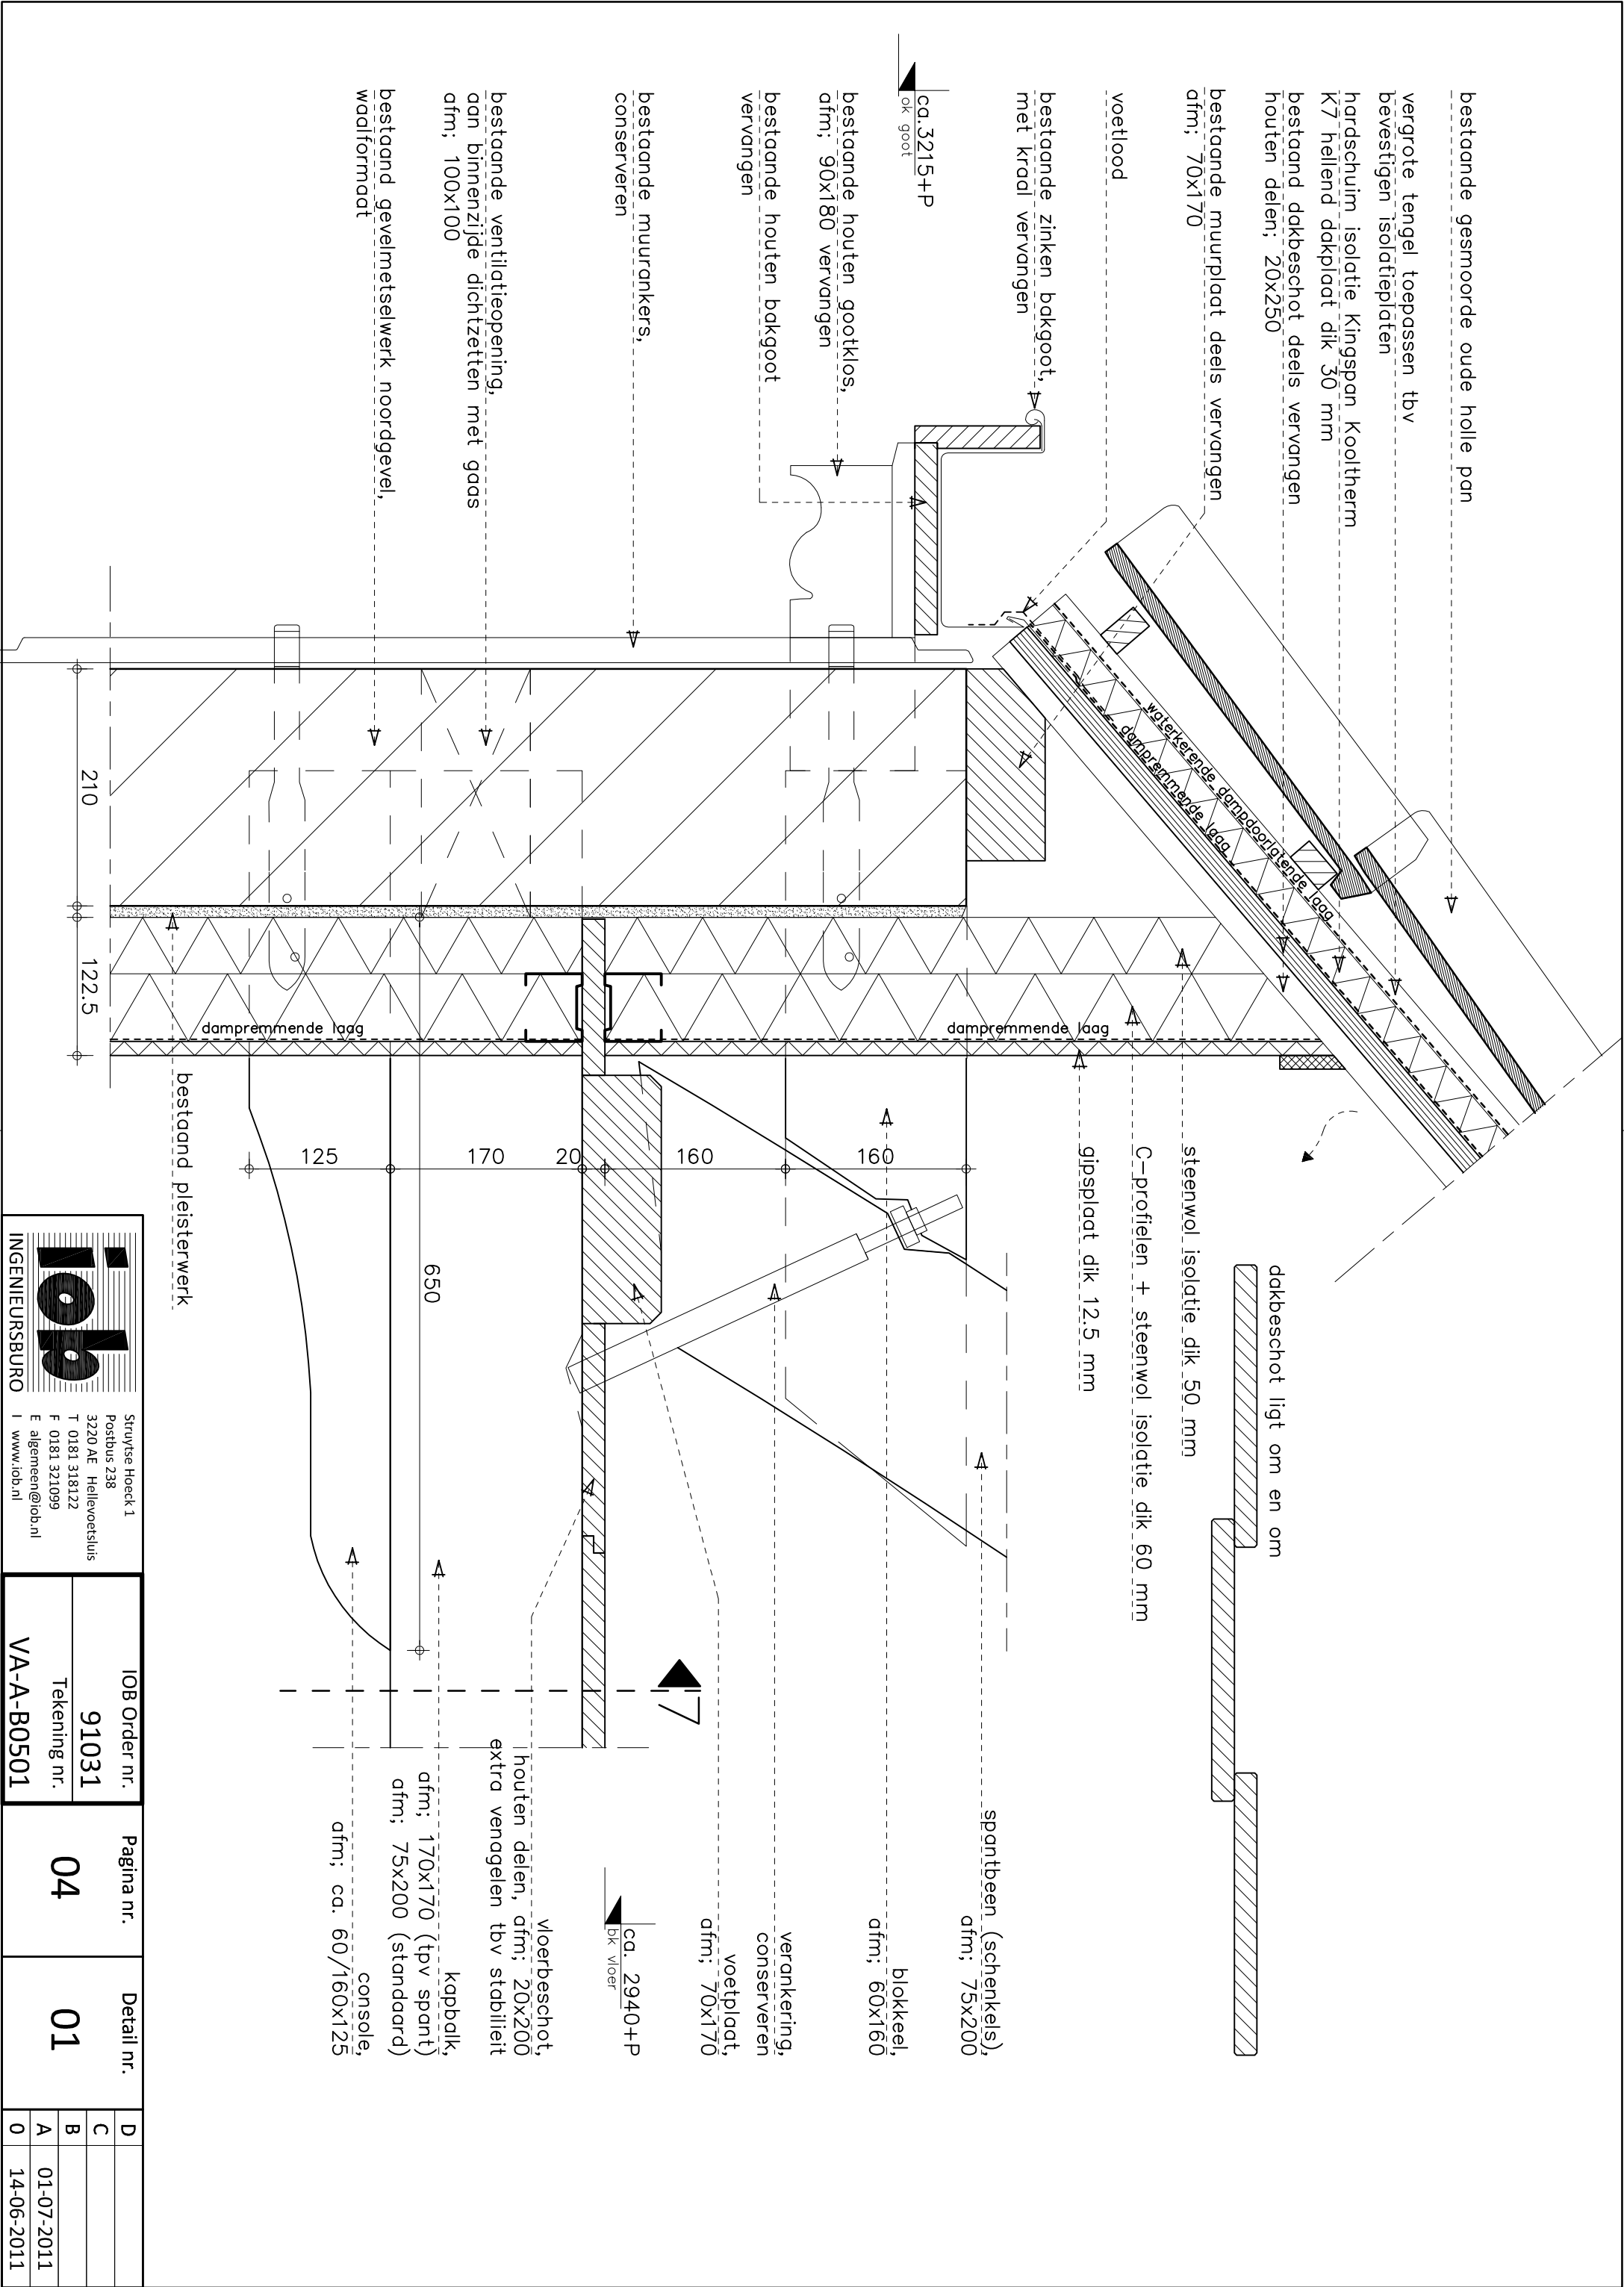

  INGENIEURSBURO		Struytse Hoeck 1 Postbus 238 3220 AE Hellevoetsluis T 0181 318122 F 0181 321099 E algemeen@iob.nl I www.iob.nl	
IOB Order nr. 91031		Pagina nr. 04	Detail nr. 01
Tekening nr. VA-A-B0501			
D			
C			
B			
A	01-07-2011		
0	14-06-2011		

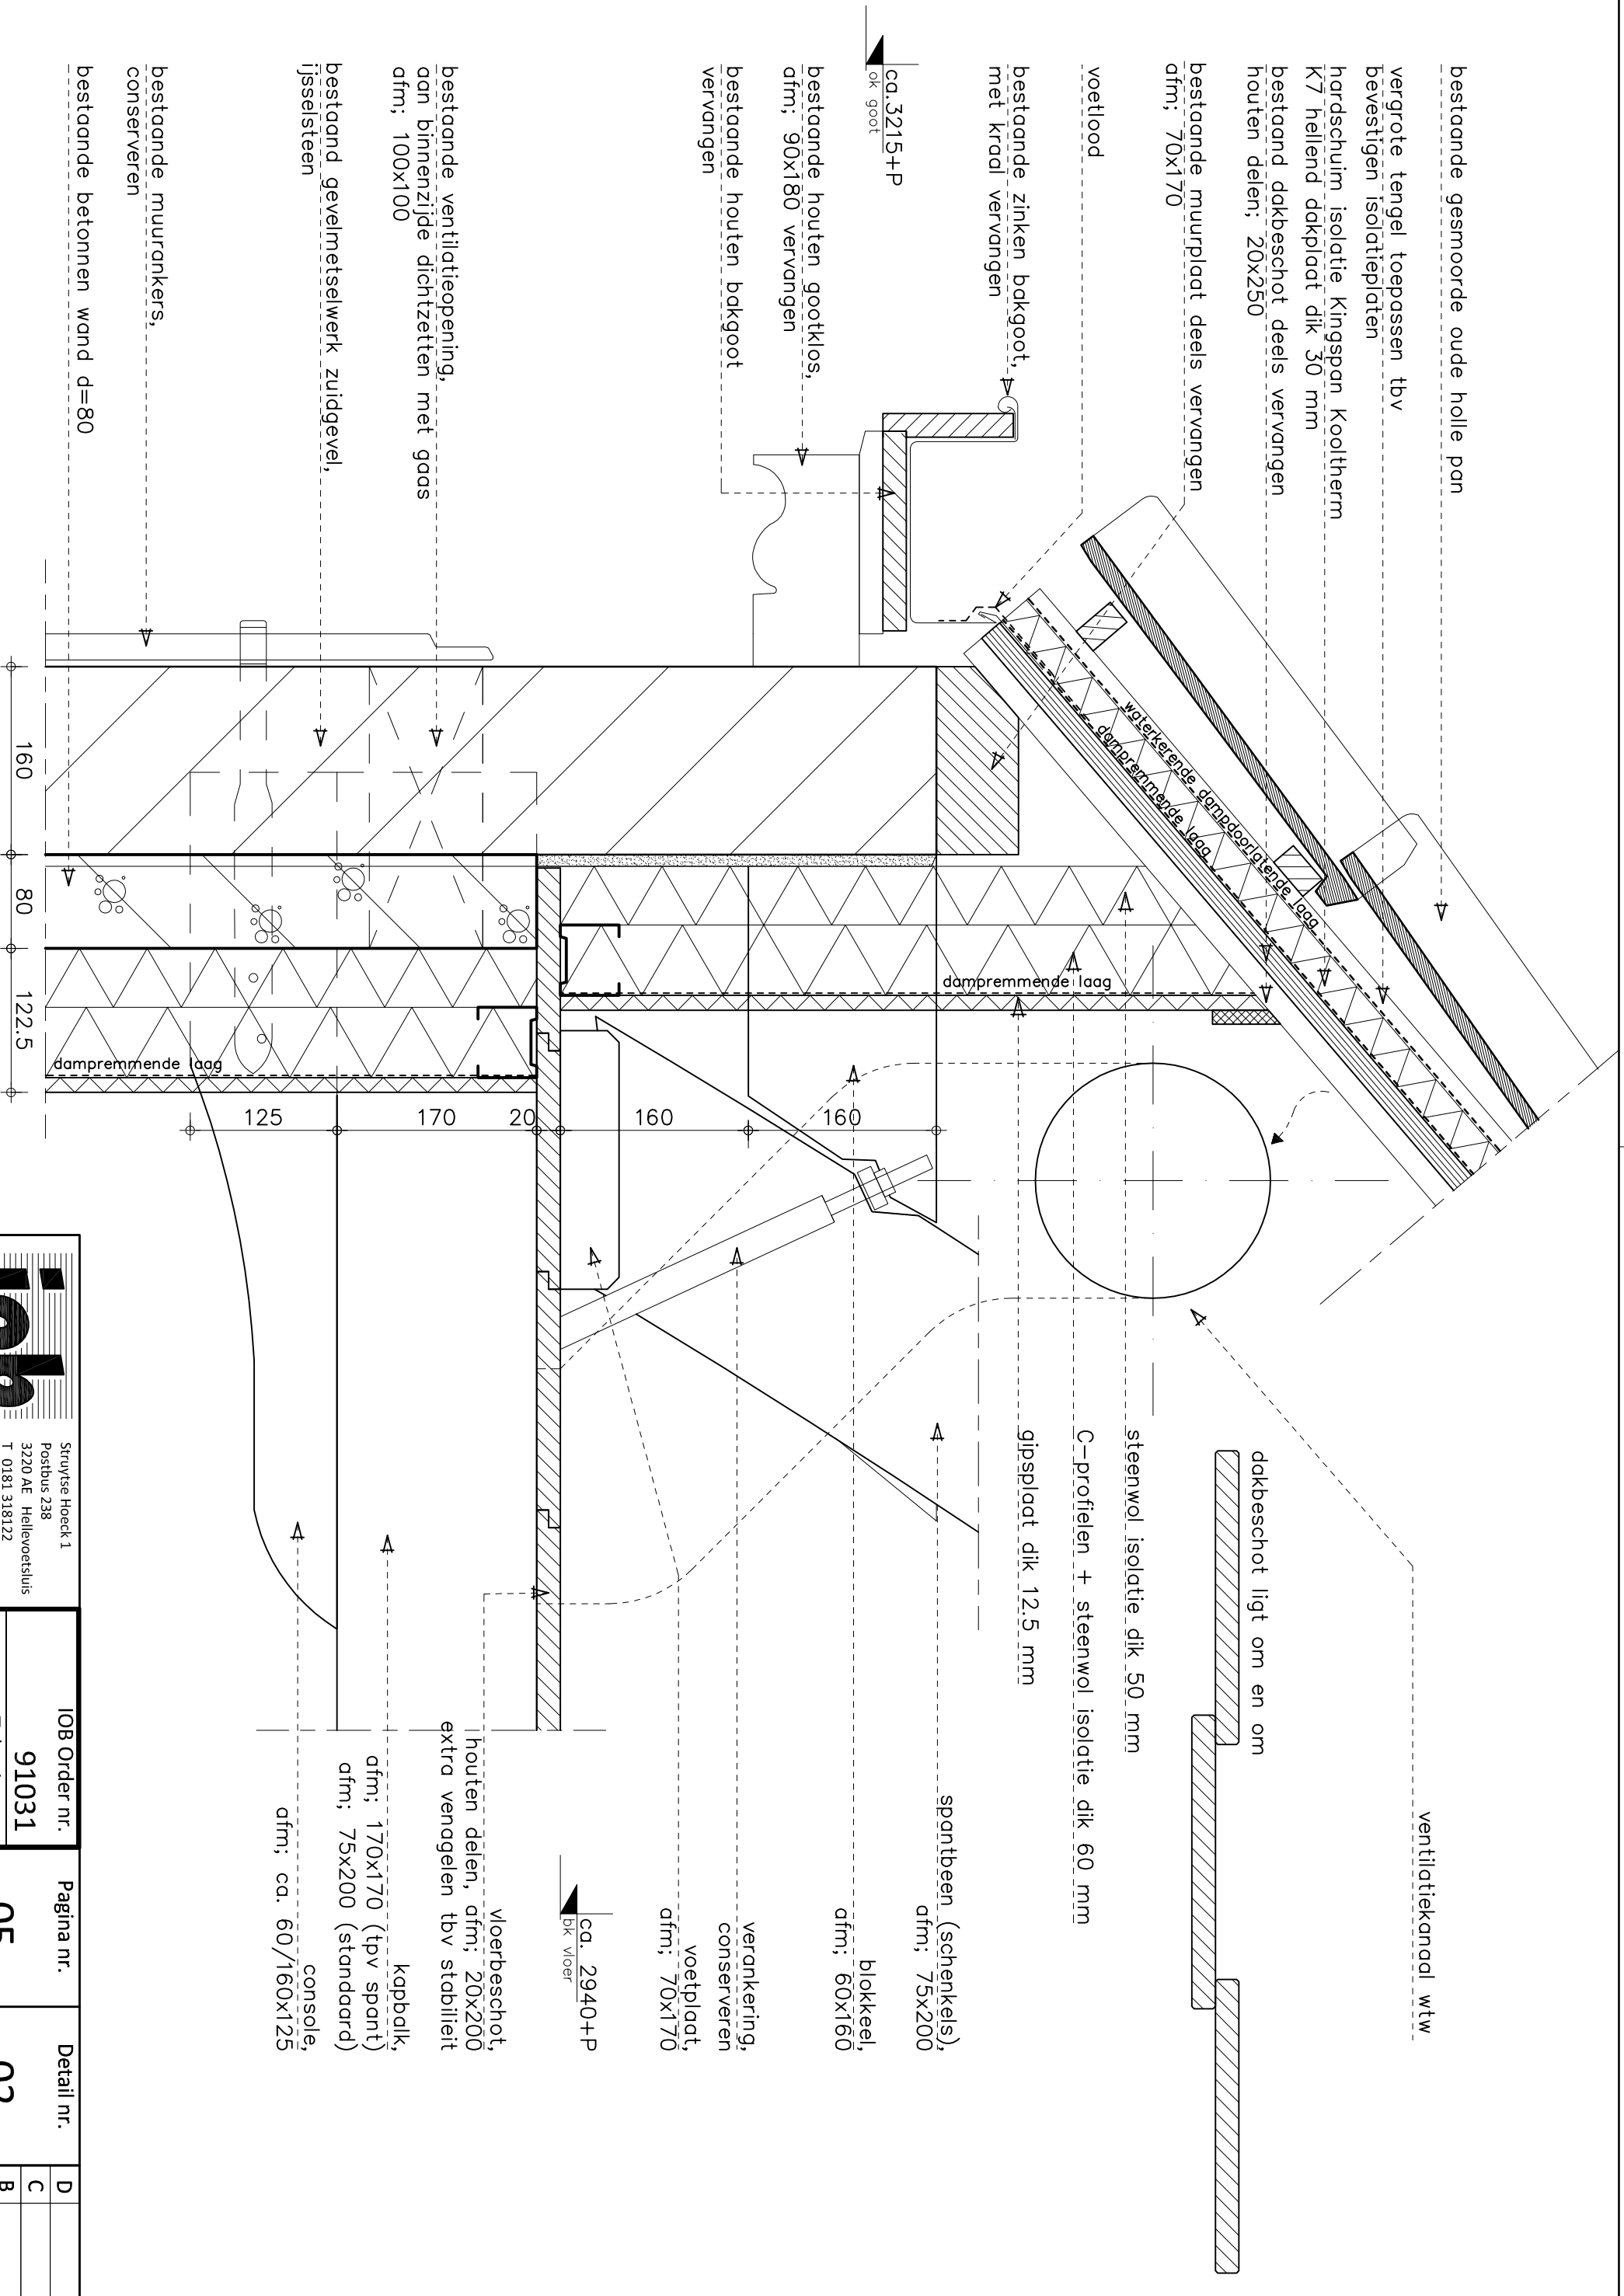

bestaande gesmoorde oude holle pan

vergrote tengel toepassen tbv
bevestigen isolatieplaten

hardschuim isolatie Kingspan Kooltherm

K7 hellend dakplaat dik 30 mm

bestaand dakbeschot deels vervangen
houten delen; 20x250

bestaande muurplaat deels vervangen
afm; 70x170

voetlood

bestaande zinken bakgoot,
met kroal vervangen

ca. 3215+P
ok goot

bestaande houten gootklos,
afm; 90x180 vervangen

bestaande houten bakgoot
vervangen

bestaande ventilatieopening,
aan binnenzijde dichtzetten met goas
afm; 100x100

bestaand gevelmetselwerk zuidgevel,
ijsselsteen

bestaande muurankers,
conserveren

bestaande betonnen wand d=80

ventilatiekanaal wtw

dakbeschot ligt om en om

steenwol isolatie dik 50 mm

C-profielen + steenwol isolatie dik 60 mm

gipsplaat dik 12.5 mm

spantbeem (schenkels),
afm; 75x200

blokkeel,
afm; 60x160


verankering,
conserveren
voetplaat,
afm; 70x170

ca. 2940+P
dik vloer



vloerbeschot,
houten delen, afm; 20x200
extra venagelen tbv stabiliteit


kapbalk,
afm; 170x170 (tpv spant)
afm; 75x200 (standaard)


console,
afm; ca. 60/160x125

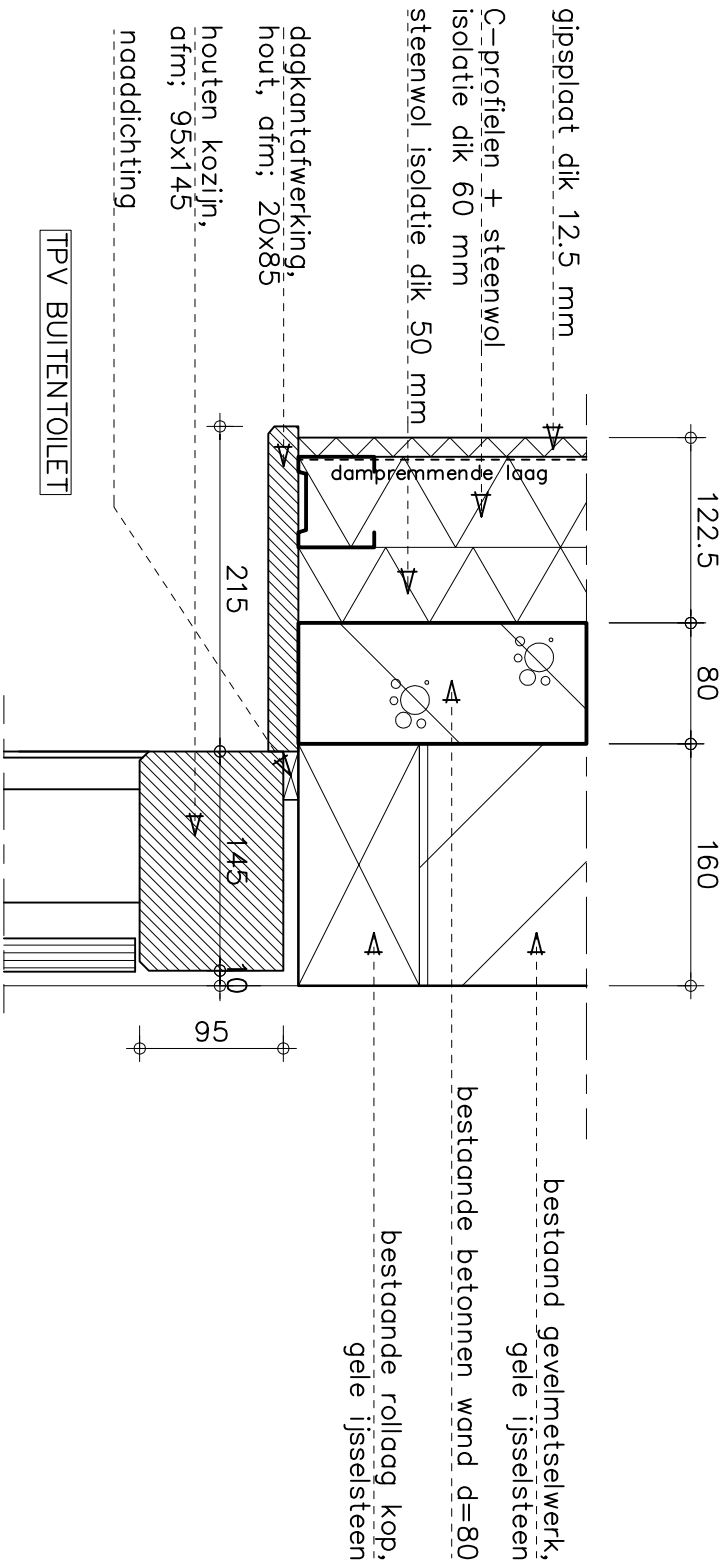


OPGEKLAMPT DEUR VERVANGEN,
CONFORM BESTAANDE DEUR

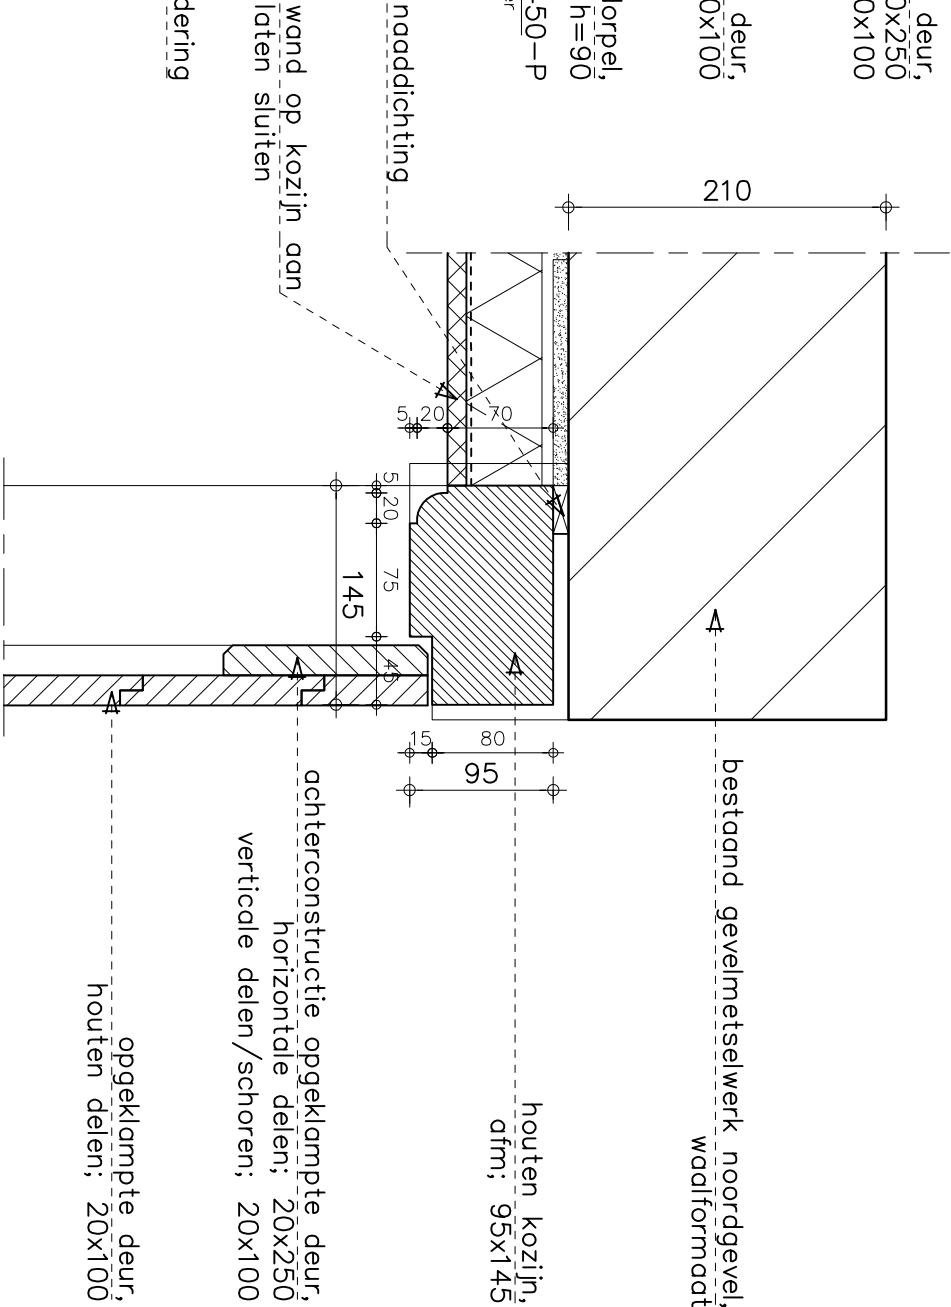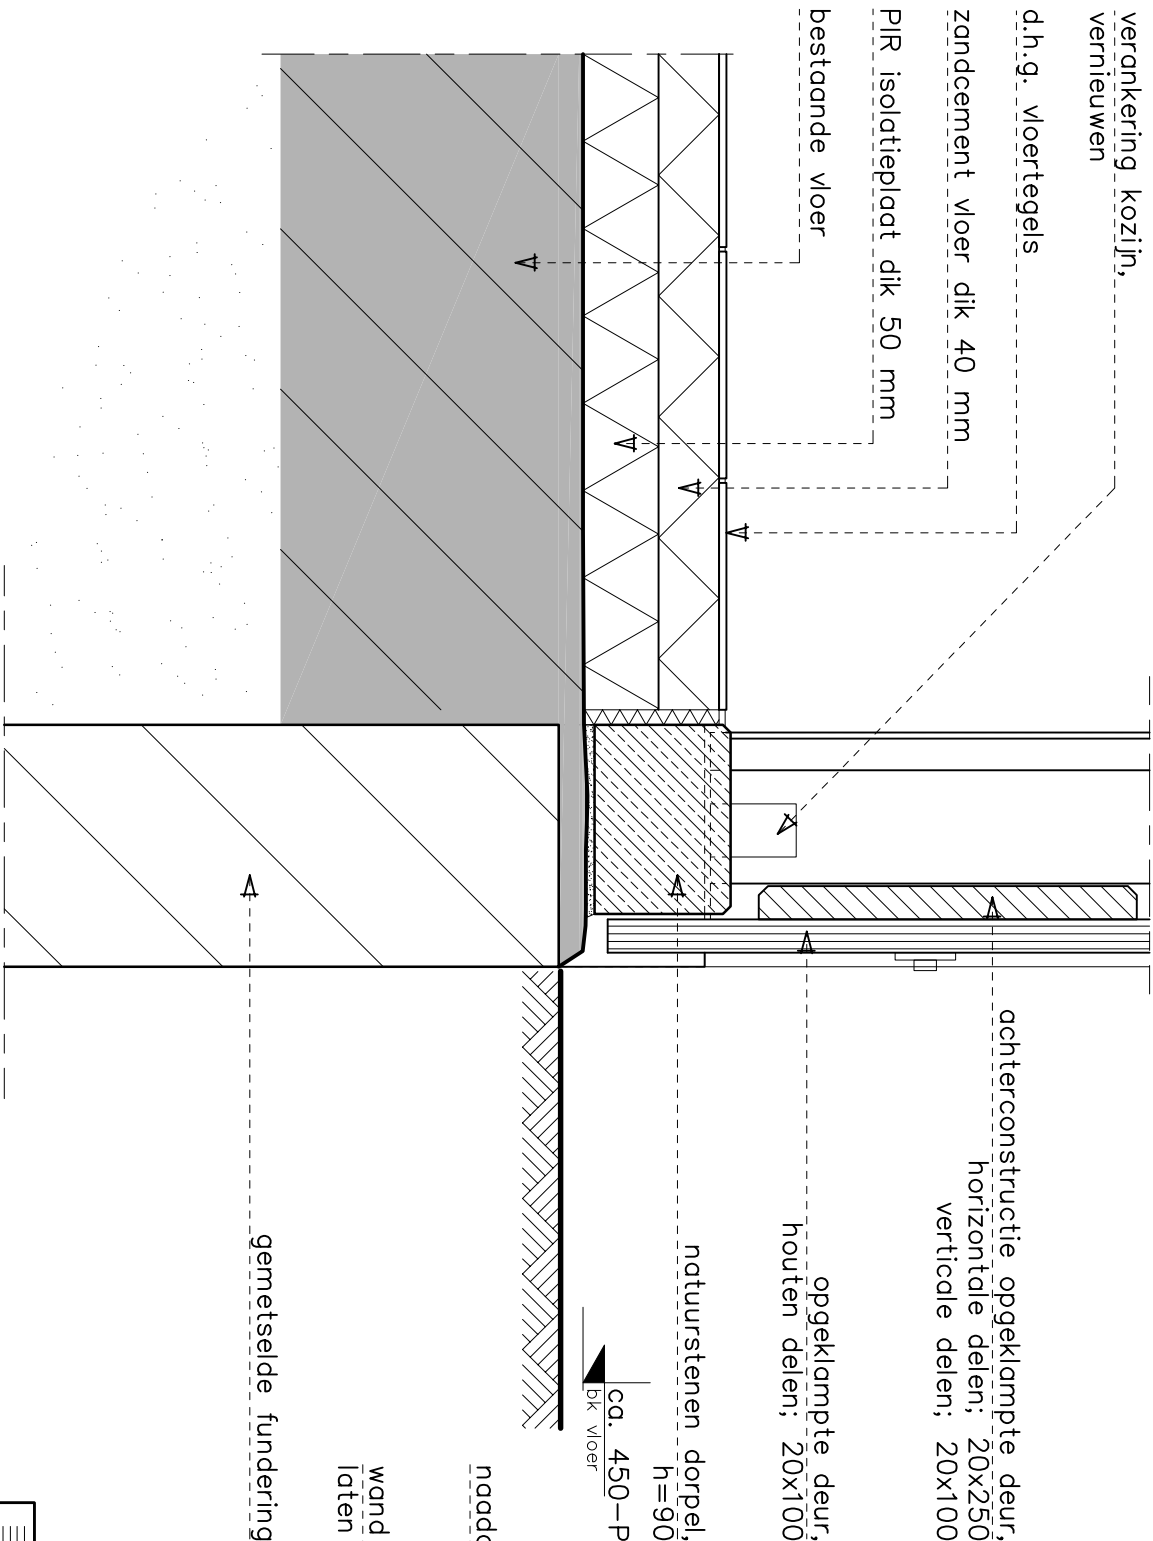


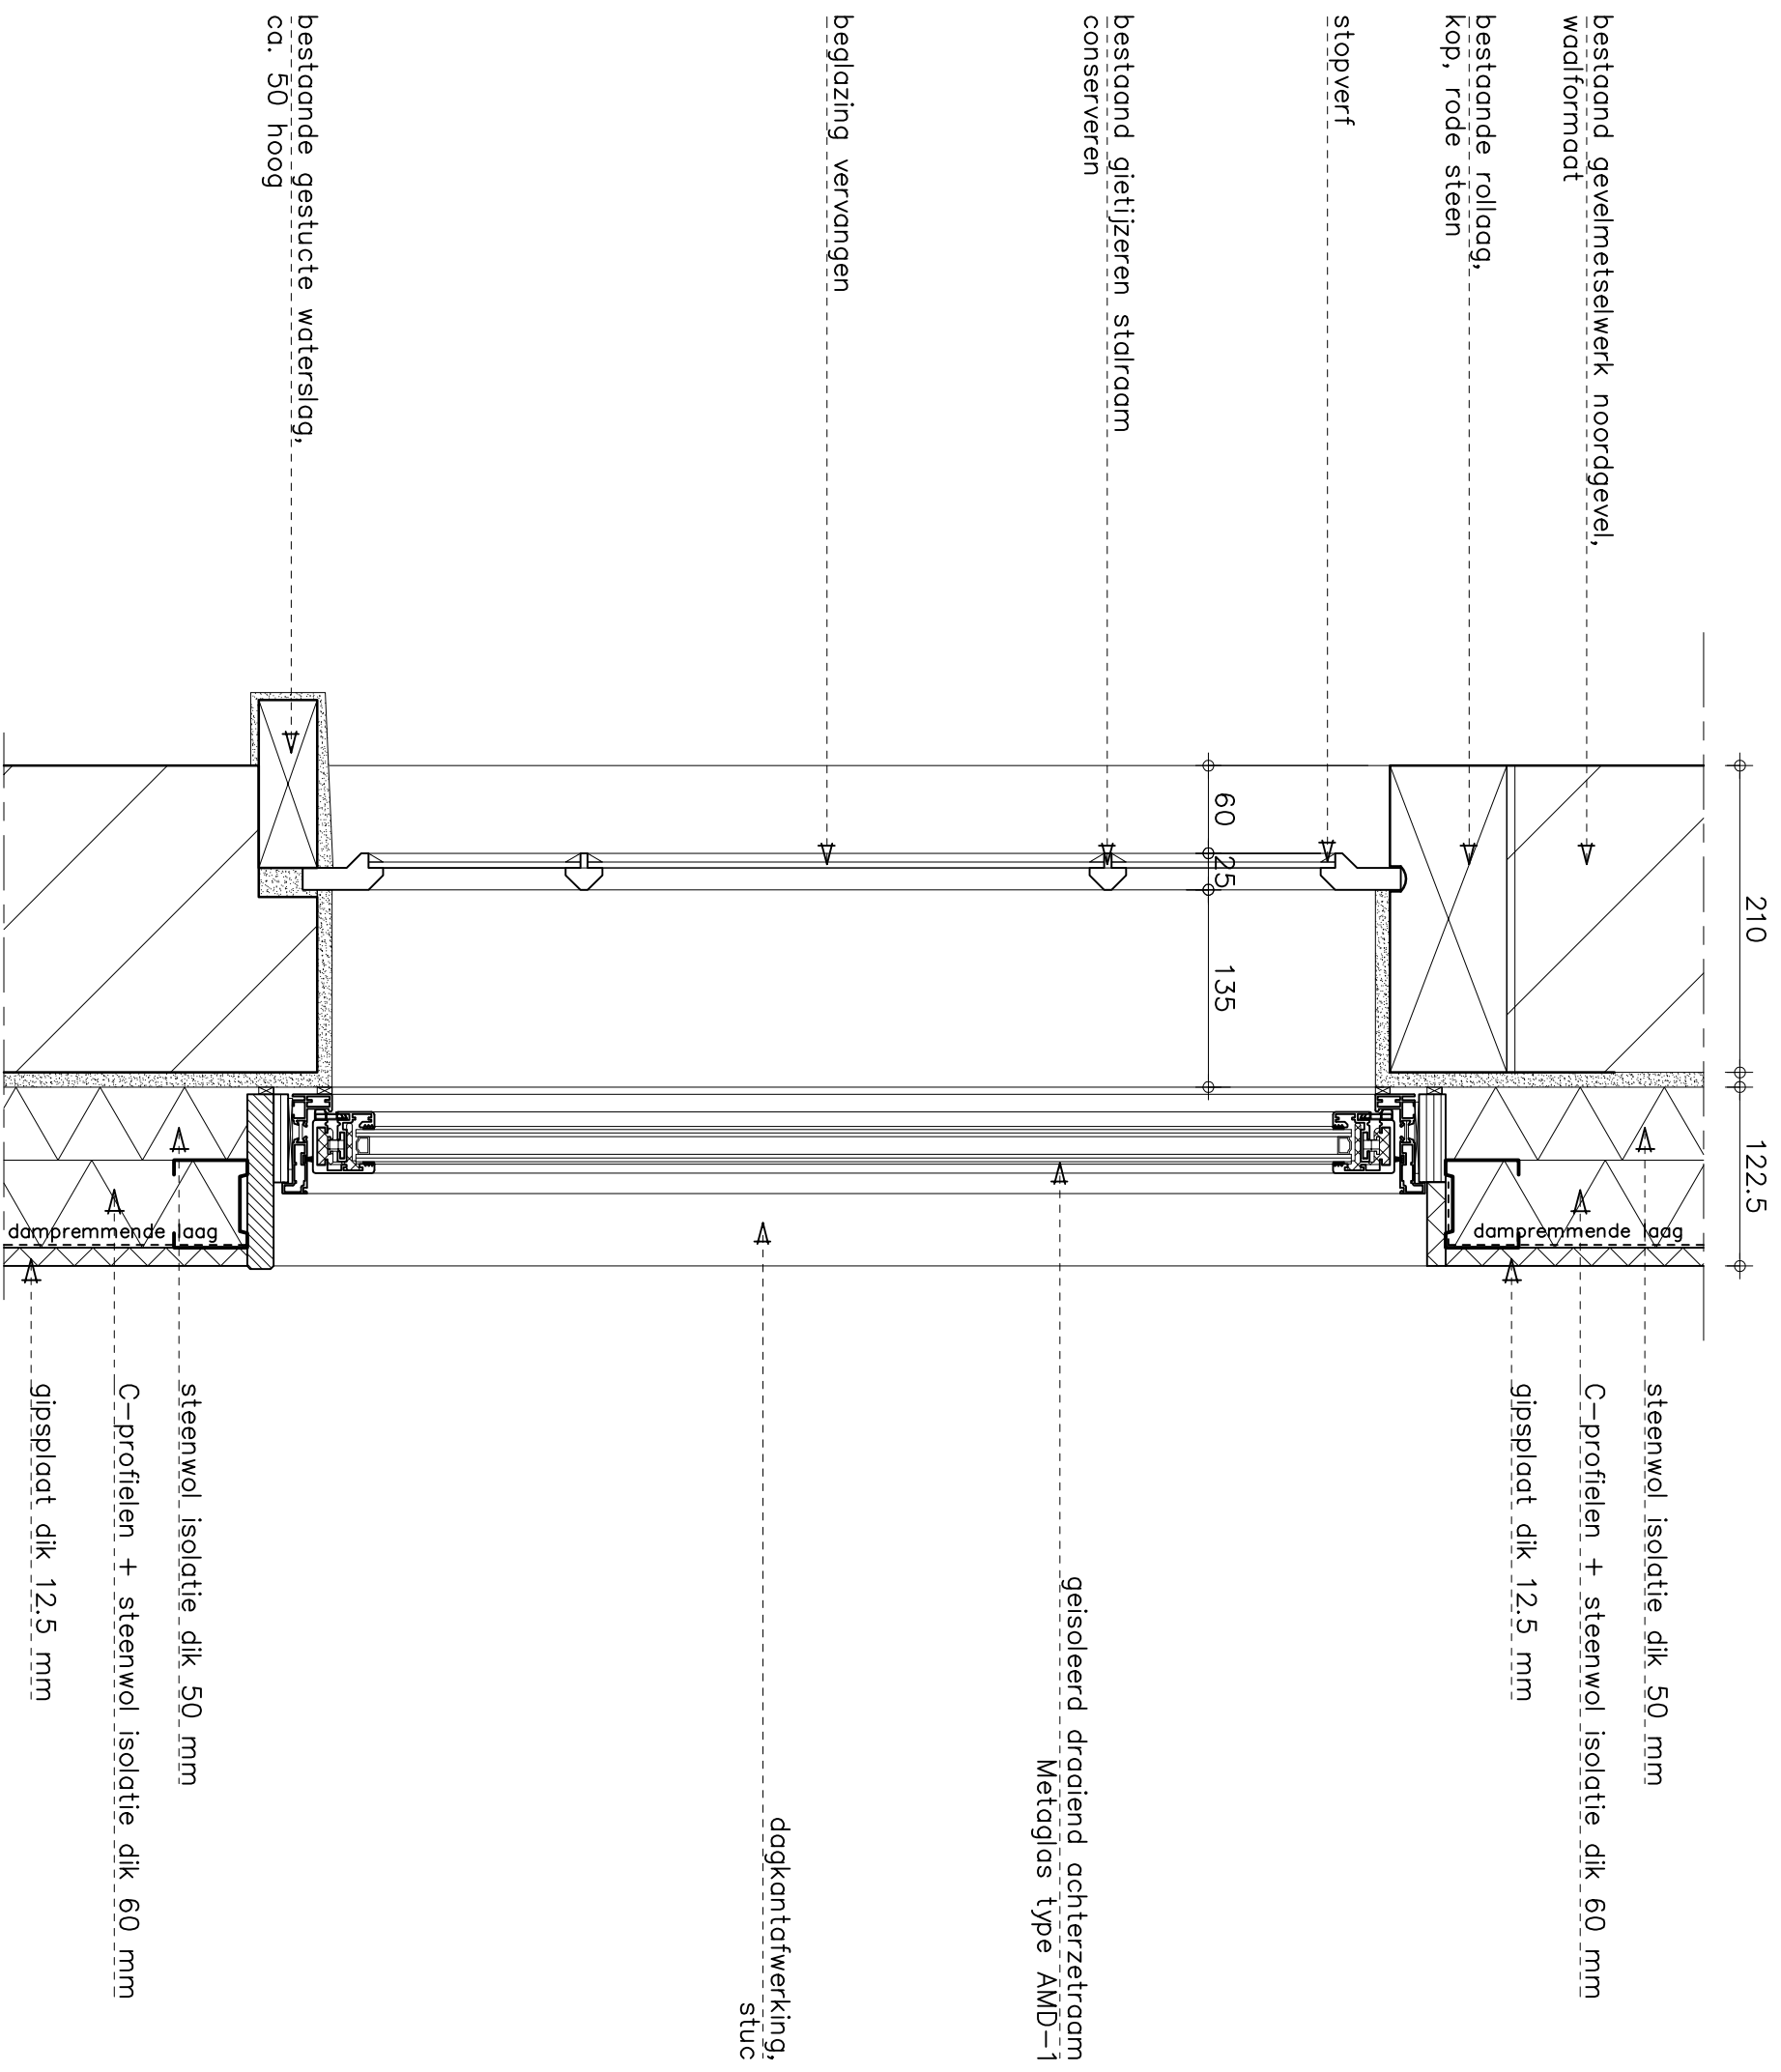



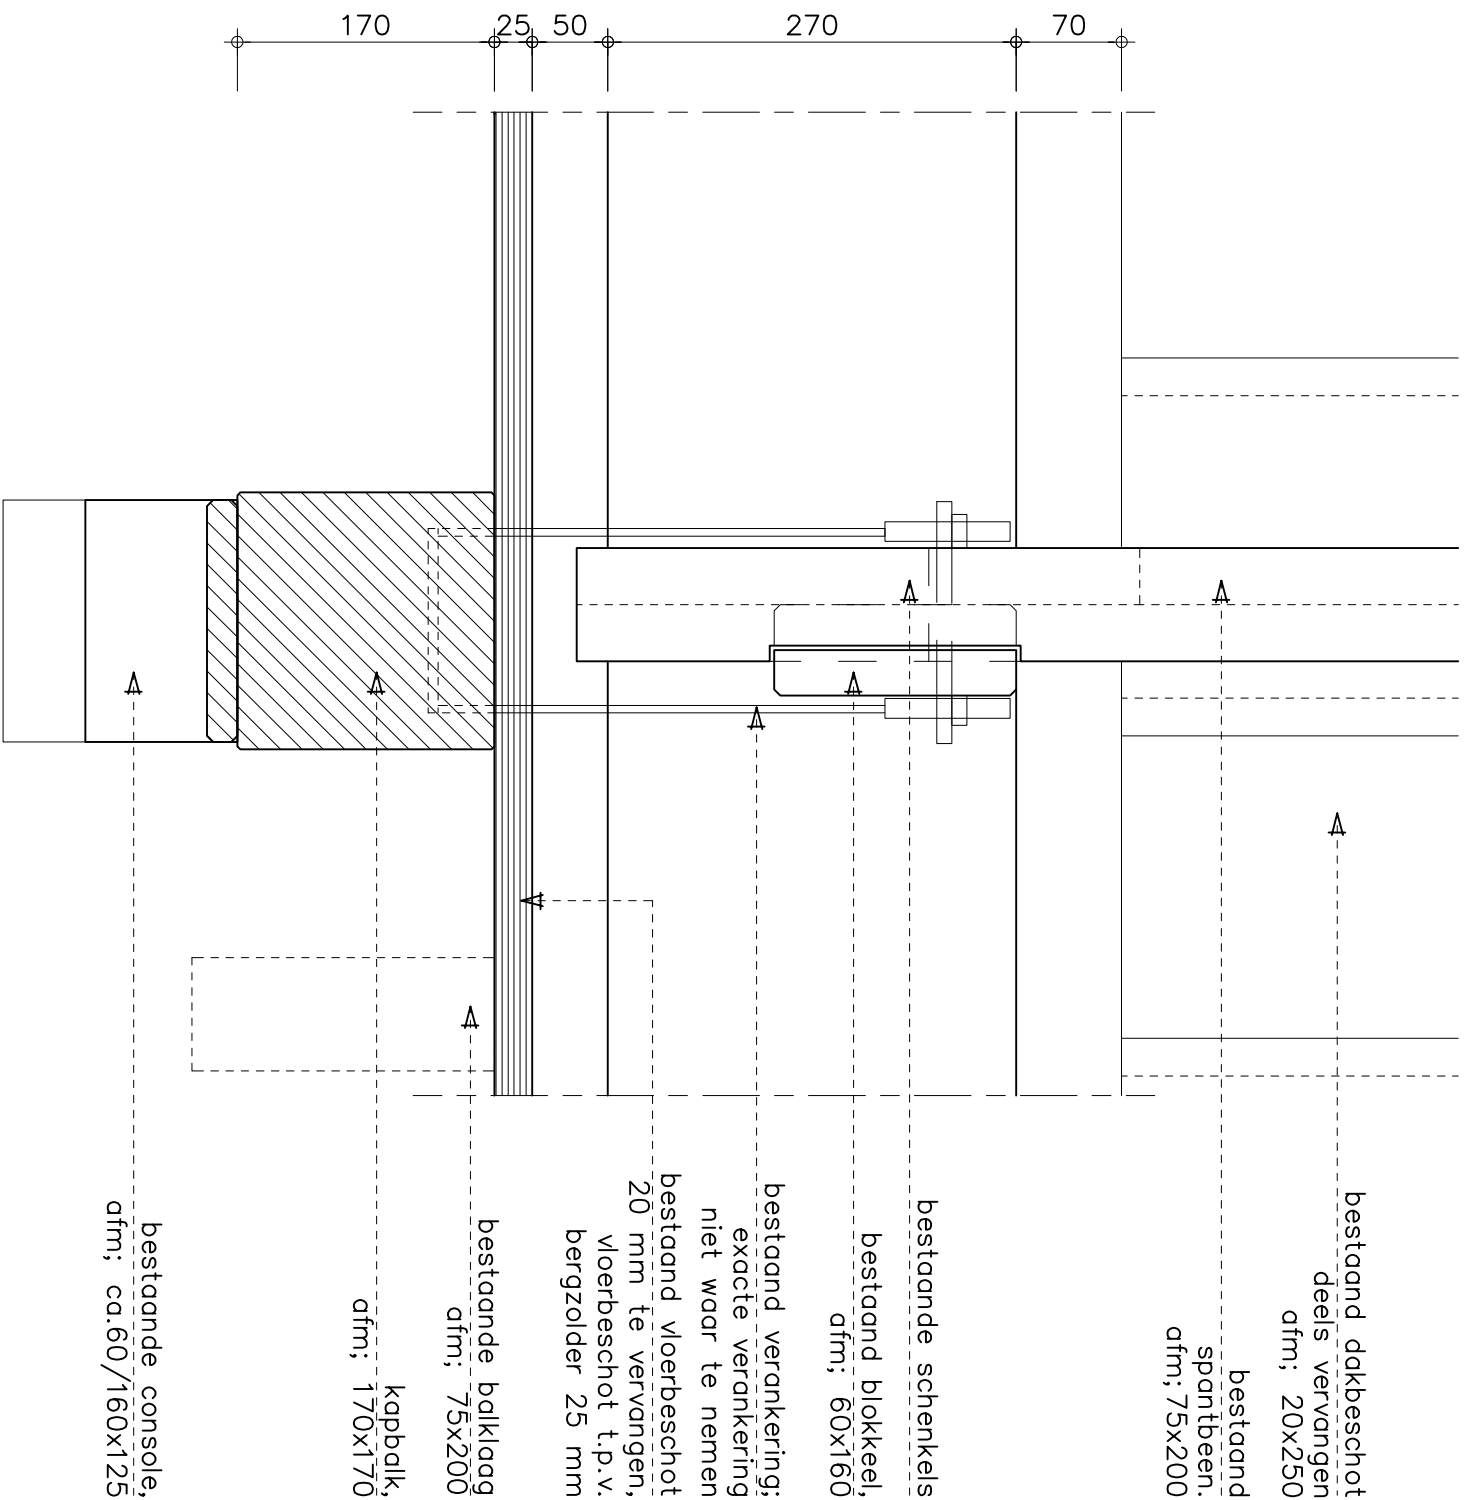


VERDIEPINGVLOER BIJ
KANTOOR, – EN VERGADERRUIMTE
VOORZIEN VAN FERMACELL VLOERPLATEN

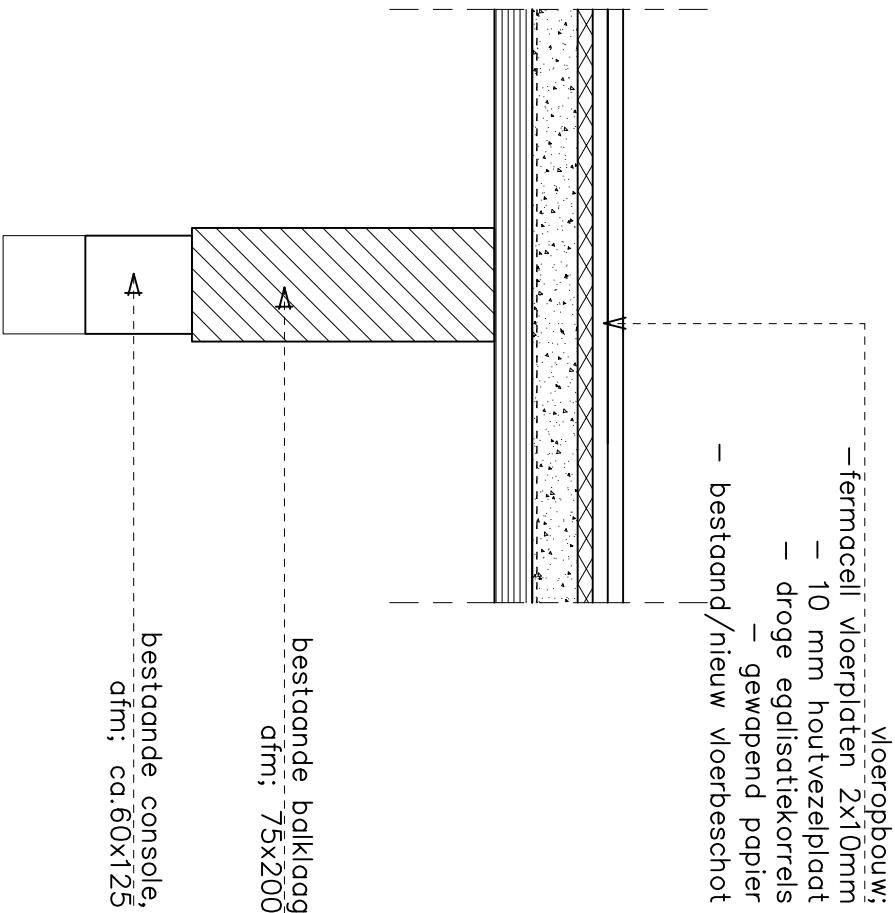

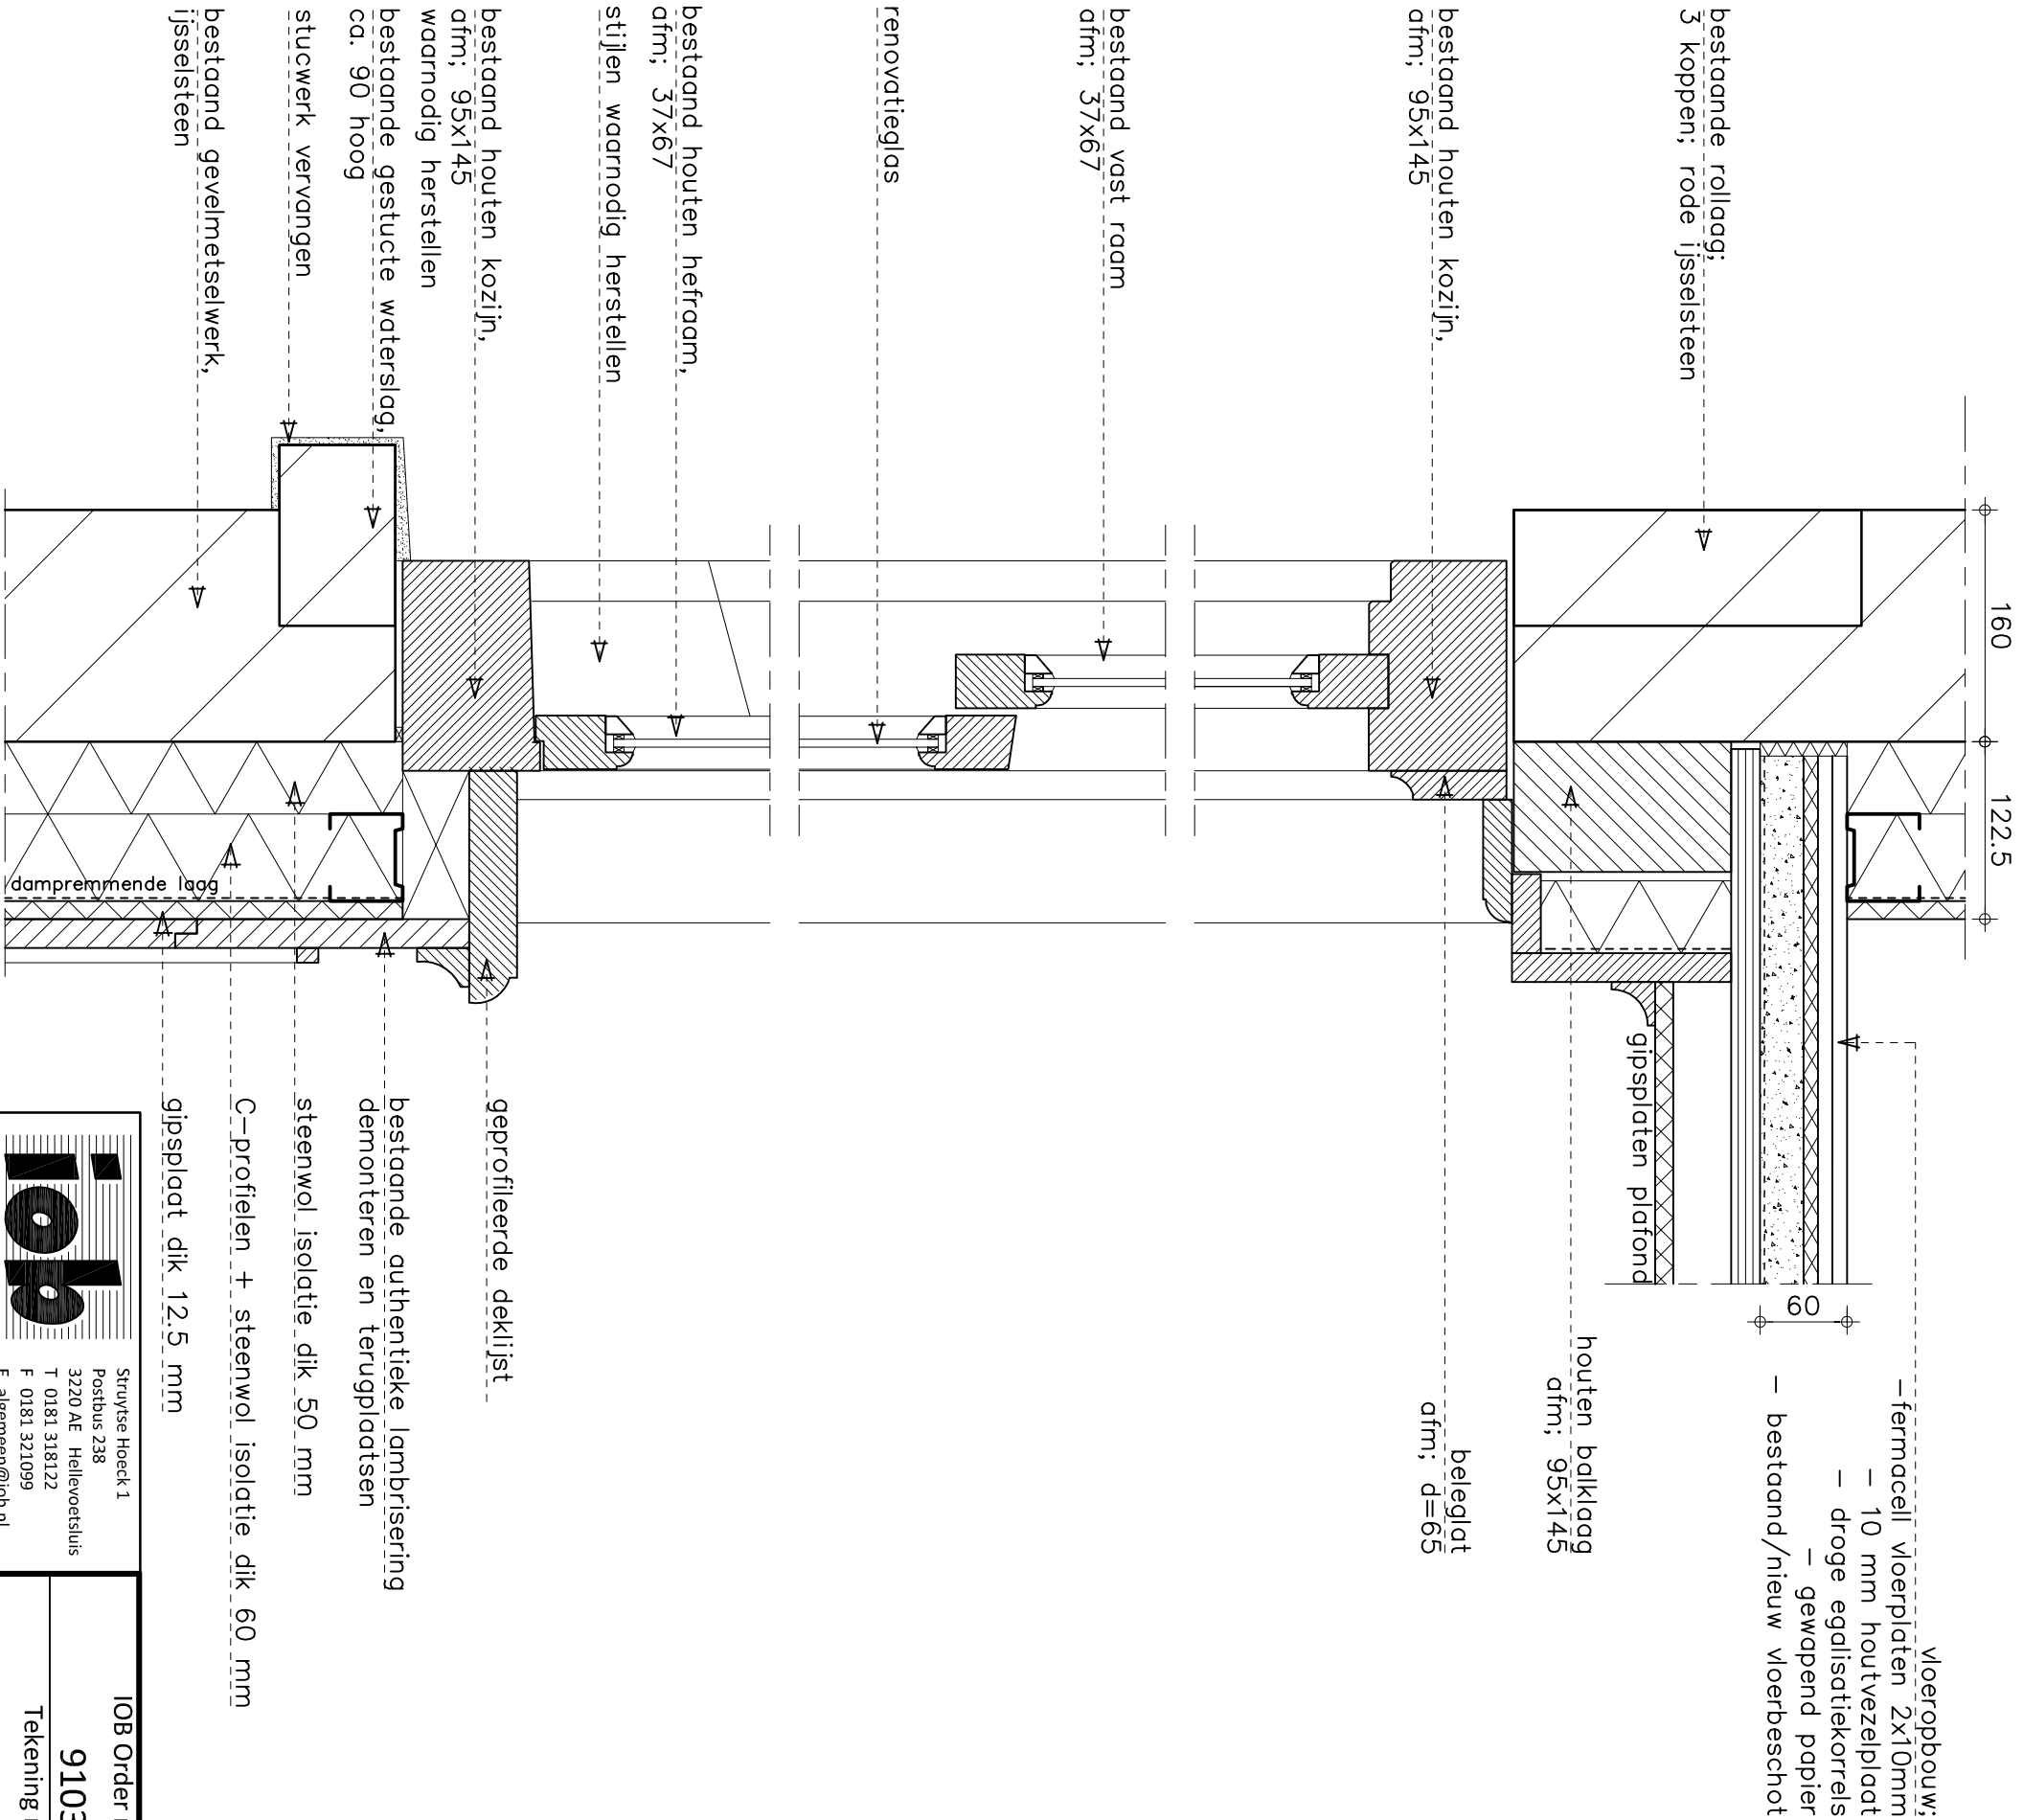


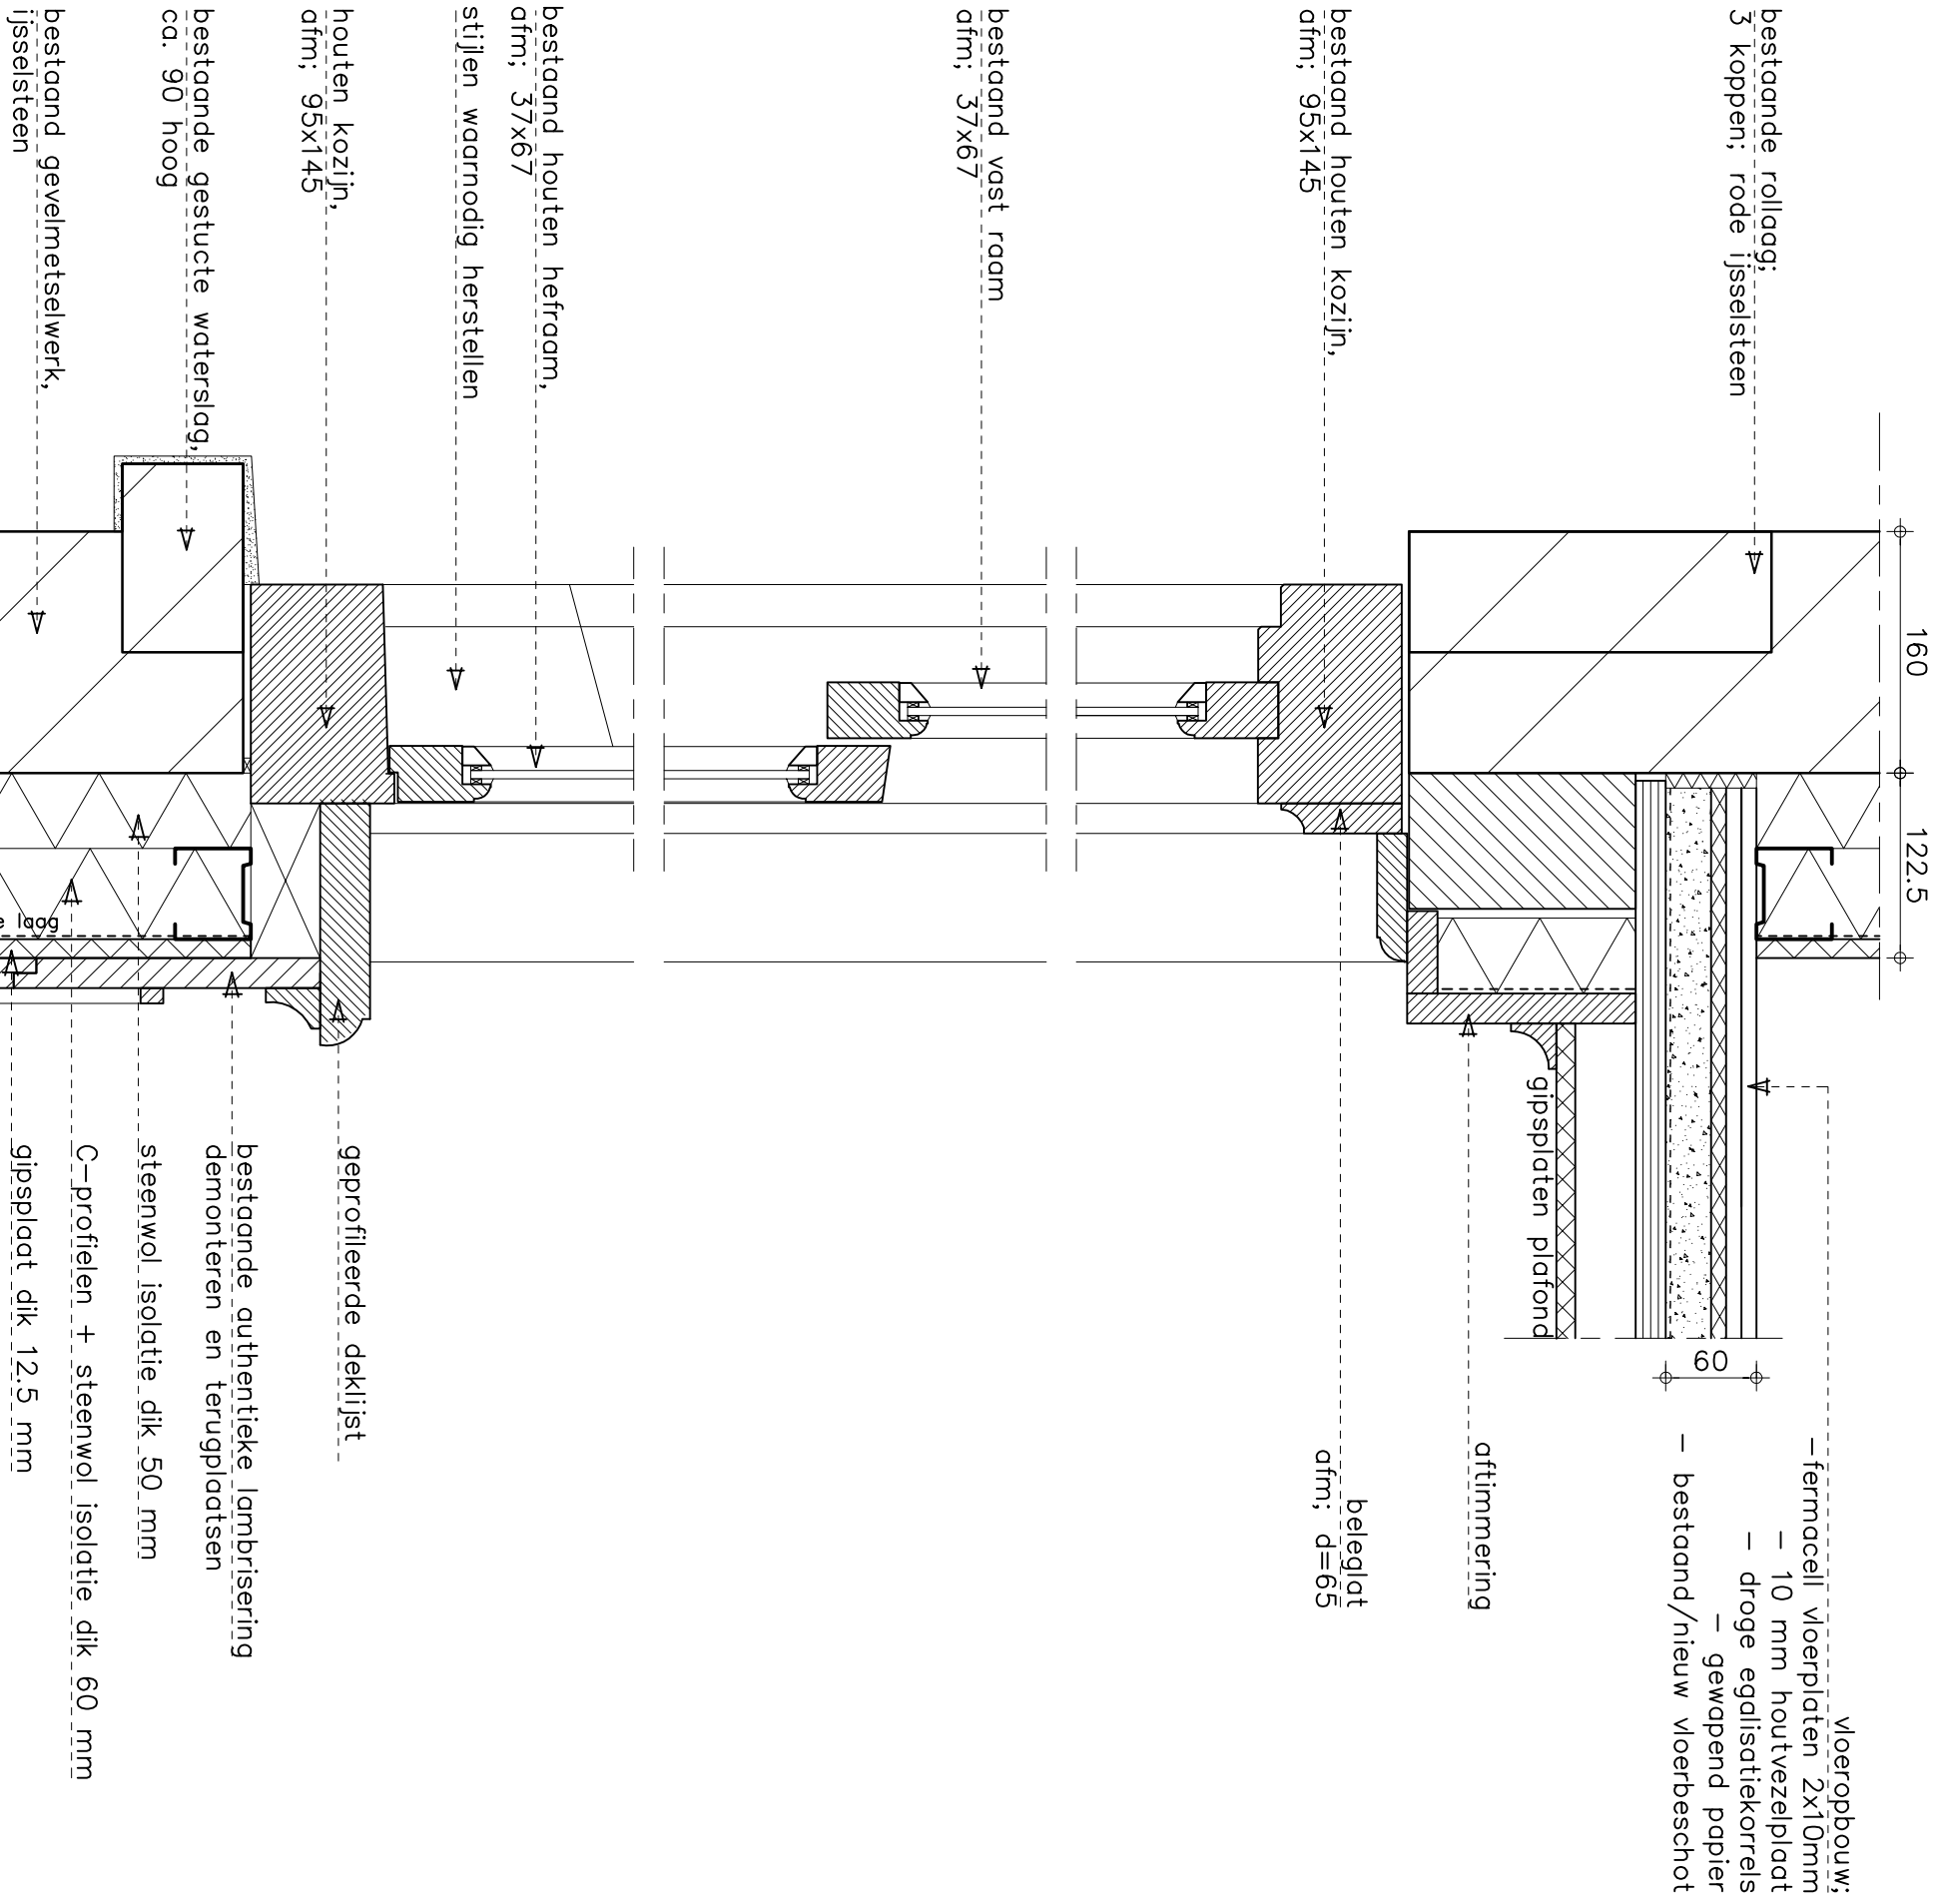

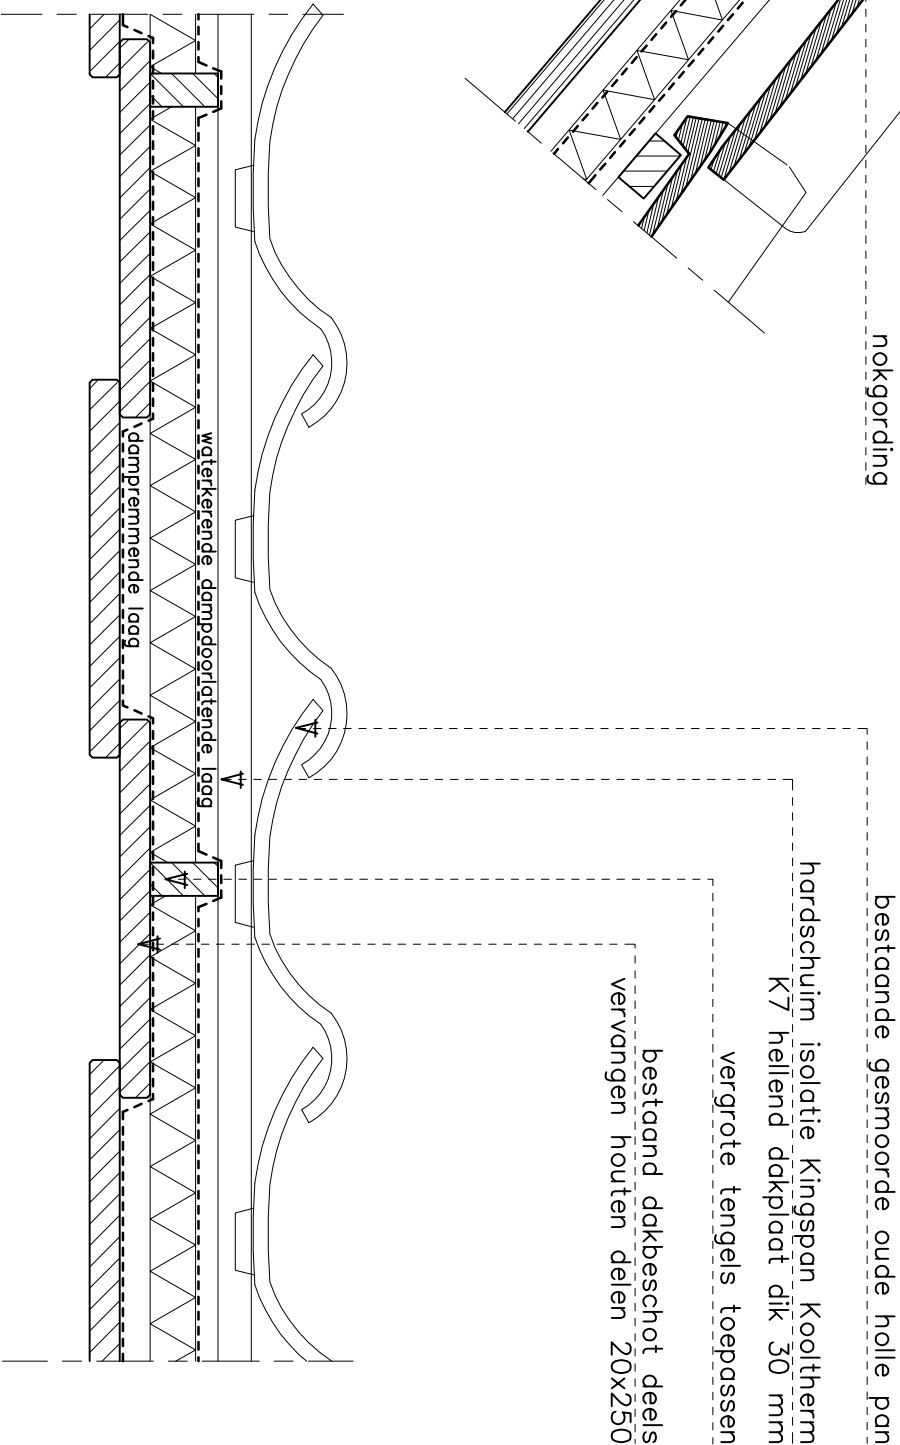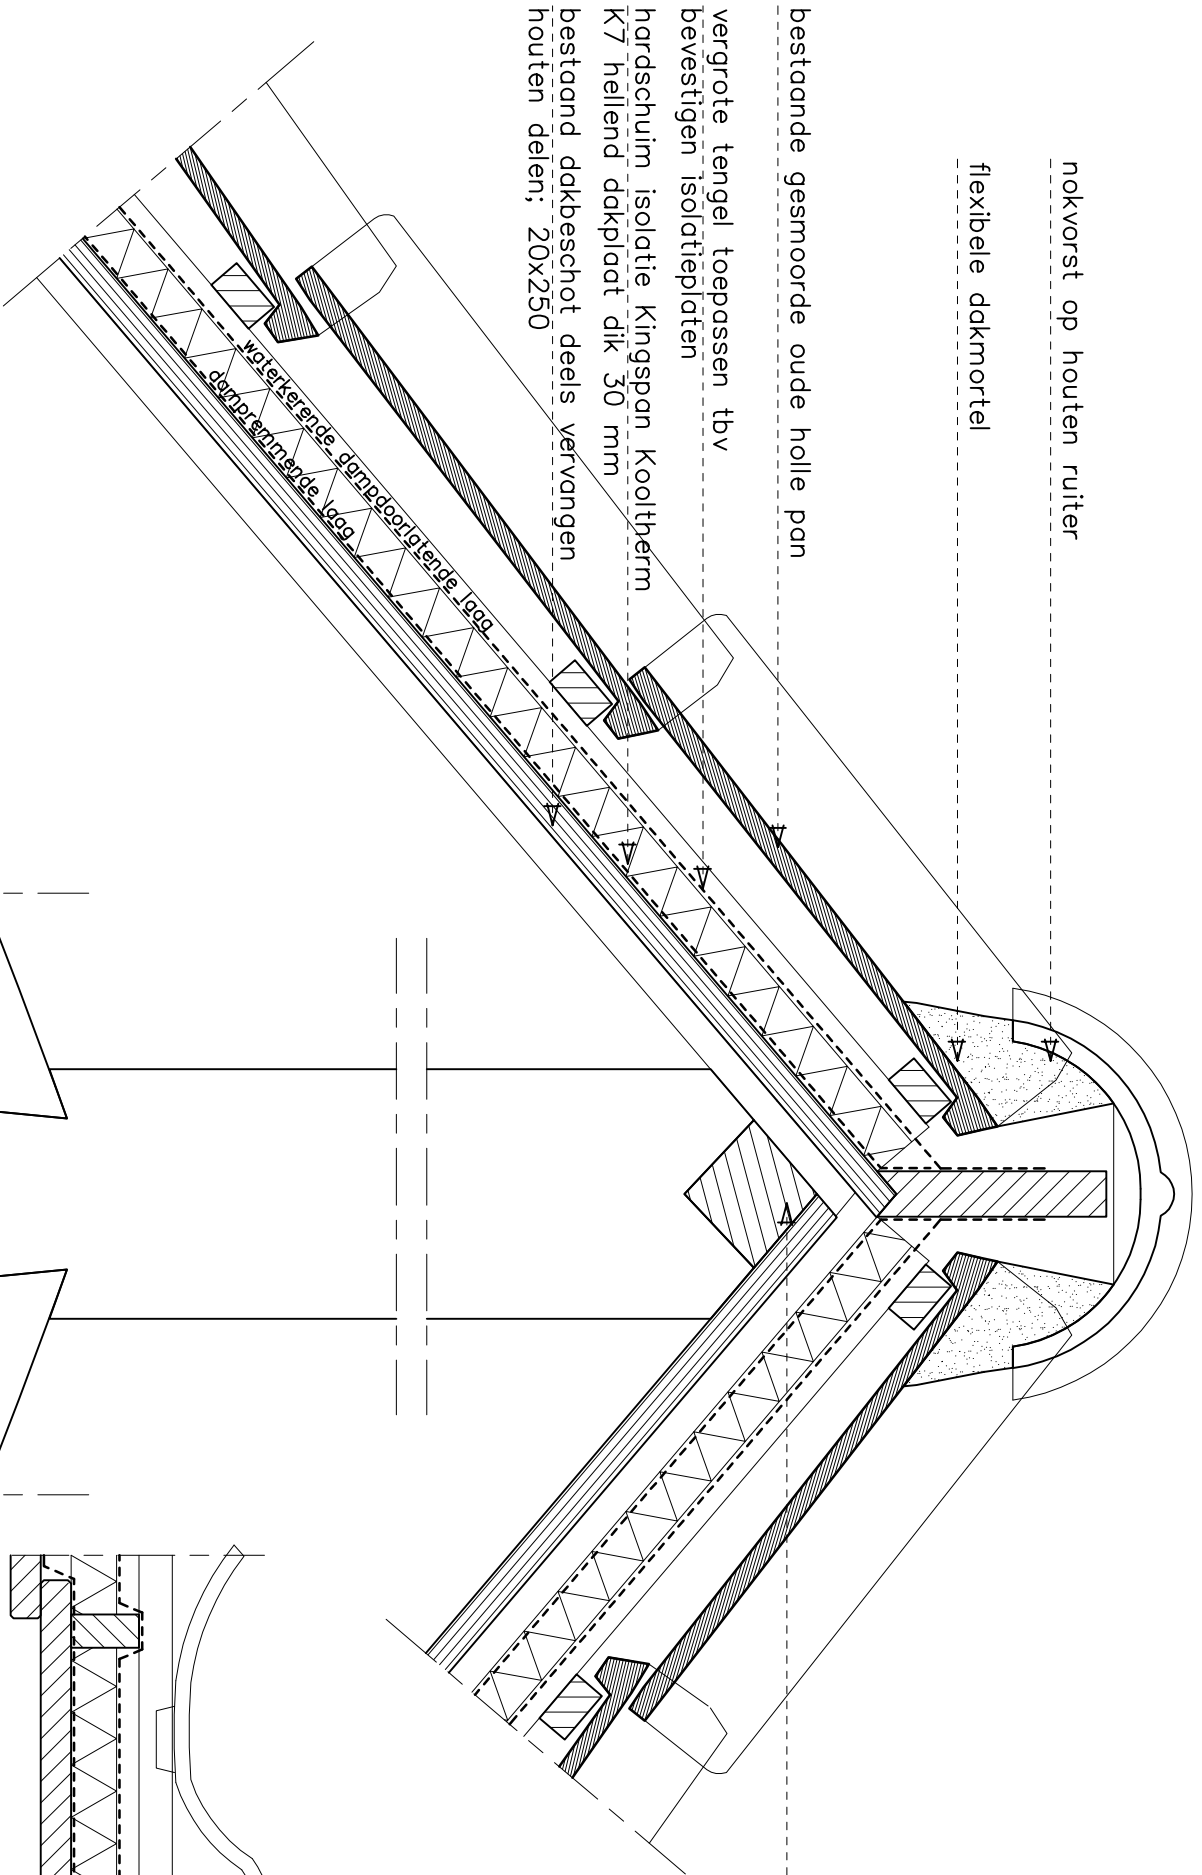


bestaand spantbeen,
afm; 75x200

bestaande hangstijl,
afm; 95x165

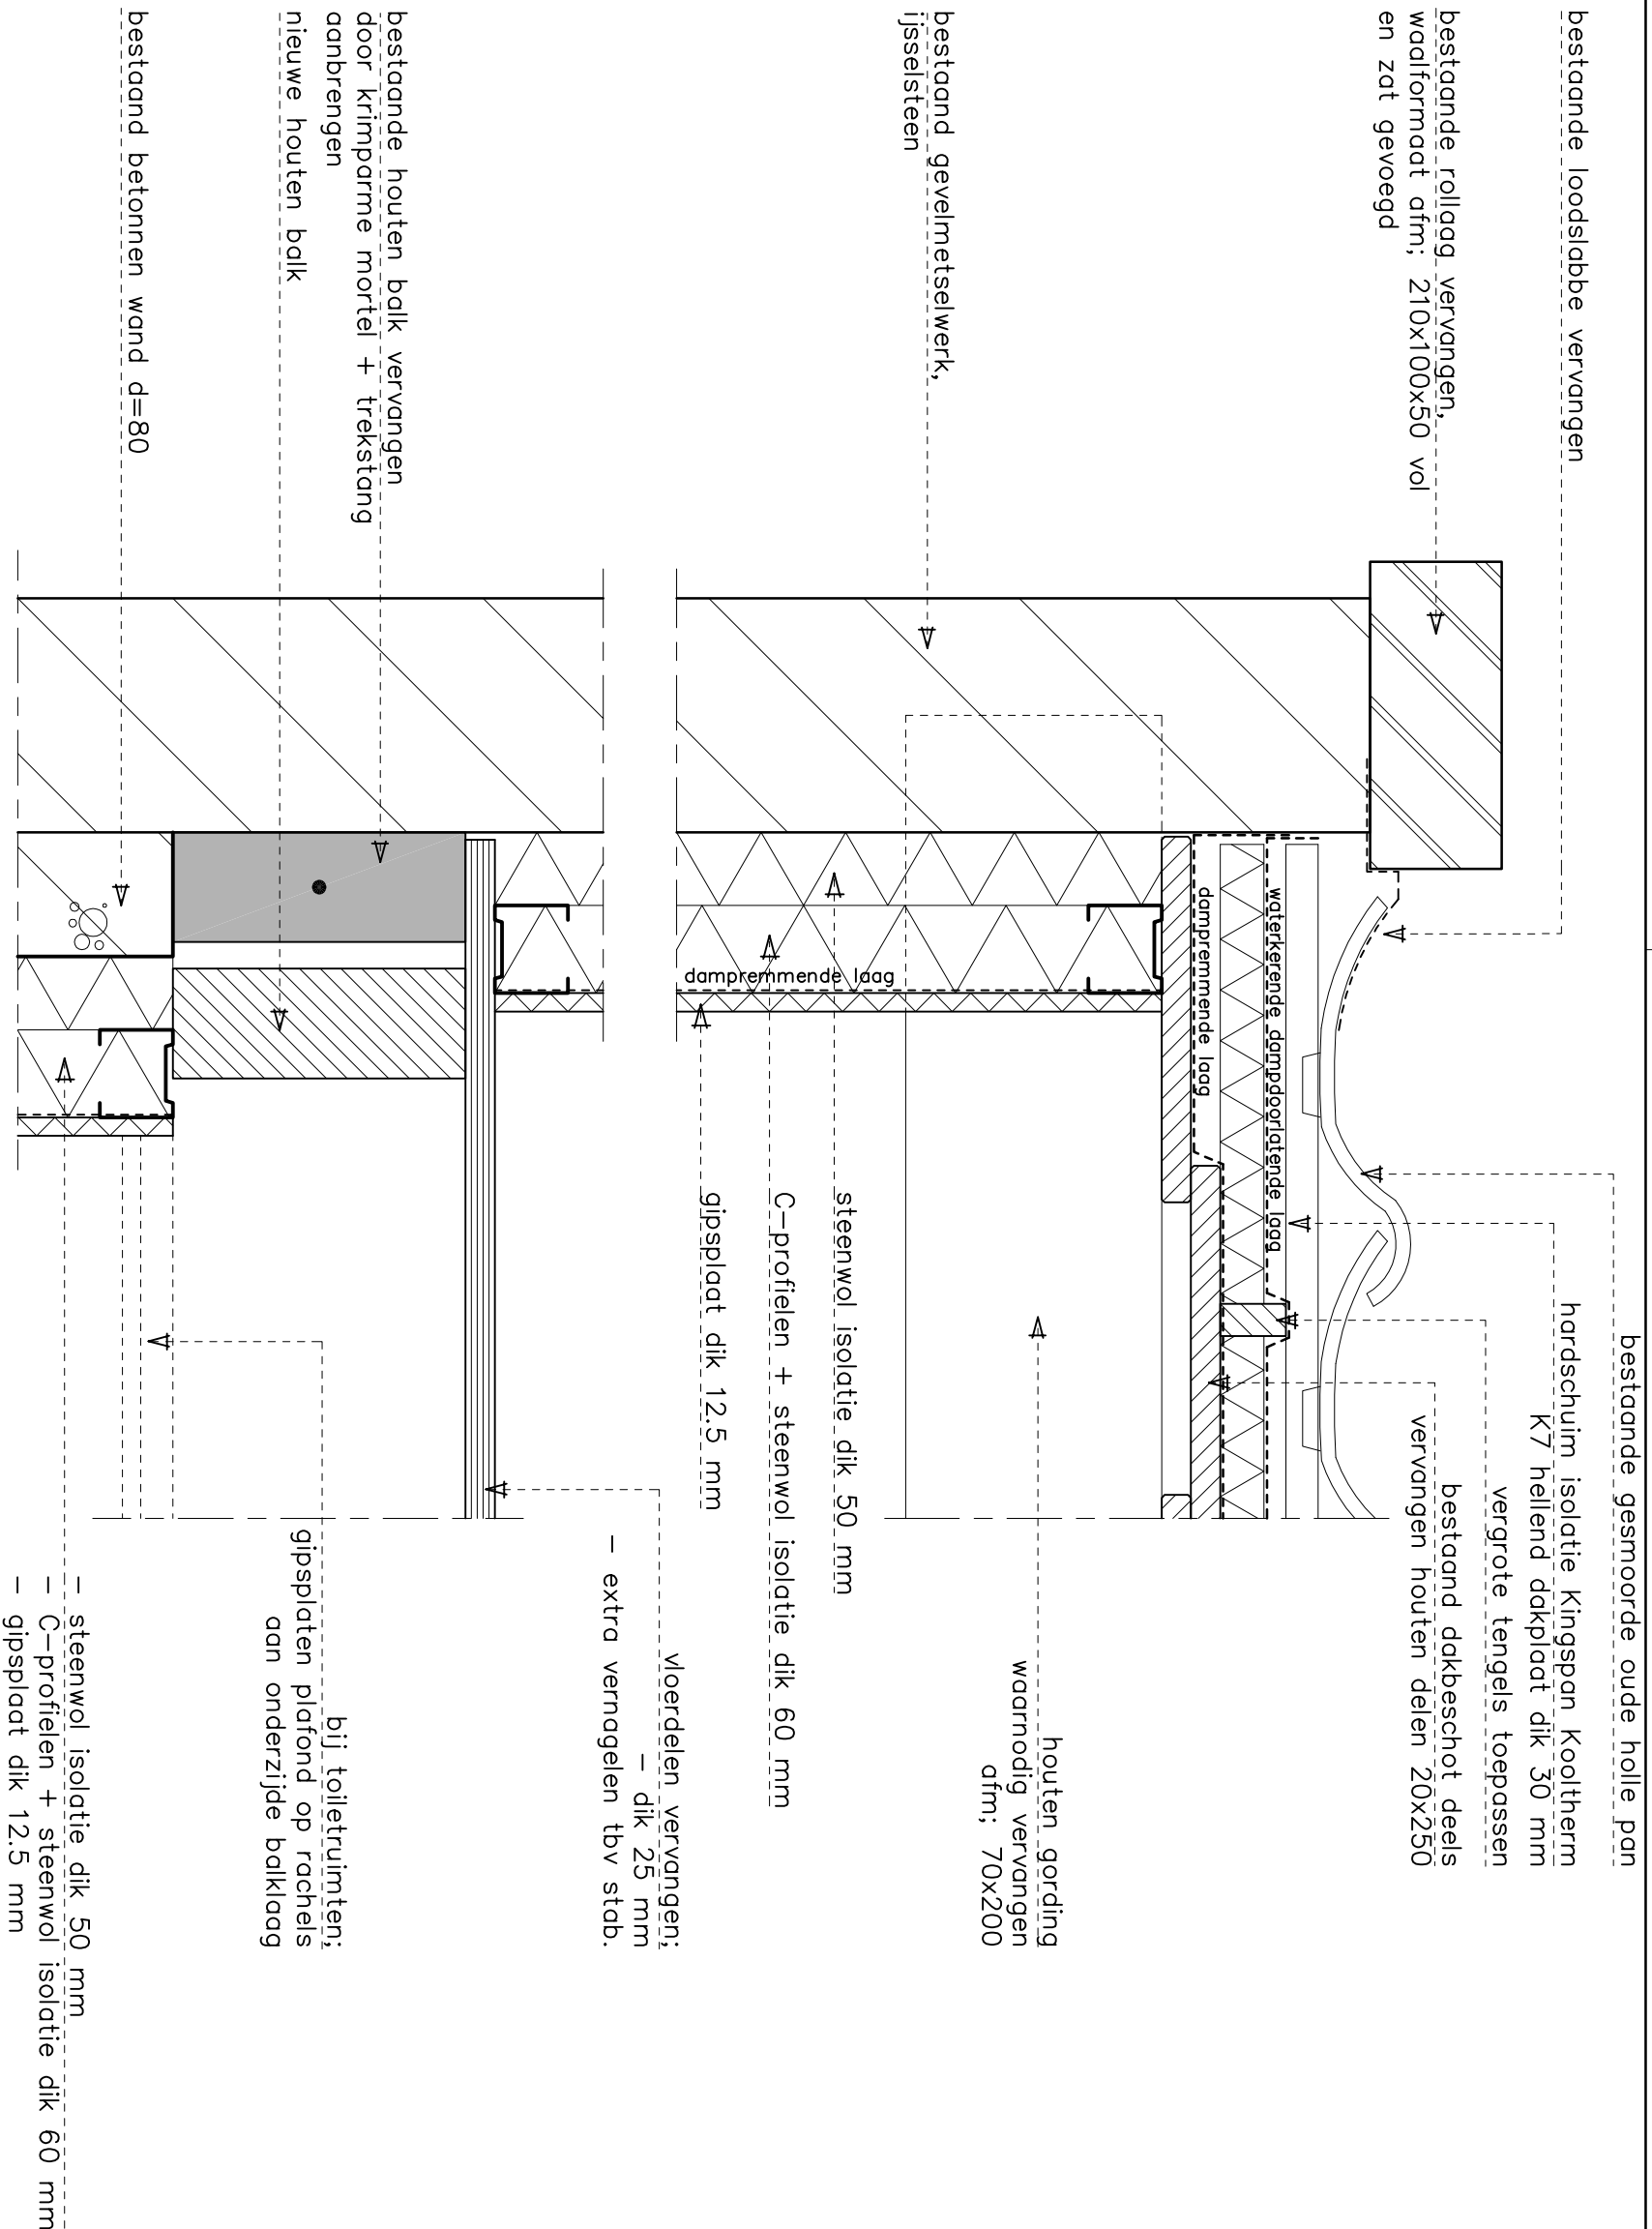

- vloeropbouw;
- houten delen 20x250
 - dampremmende folie
 - houten balklaag ca.70x700 h.o.h. 600
 - minerale wol 120 mm
 - maximale overspanning ca. 3000

ondersteuningsbalk,
ondersteund door klossen

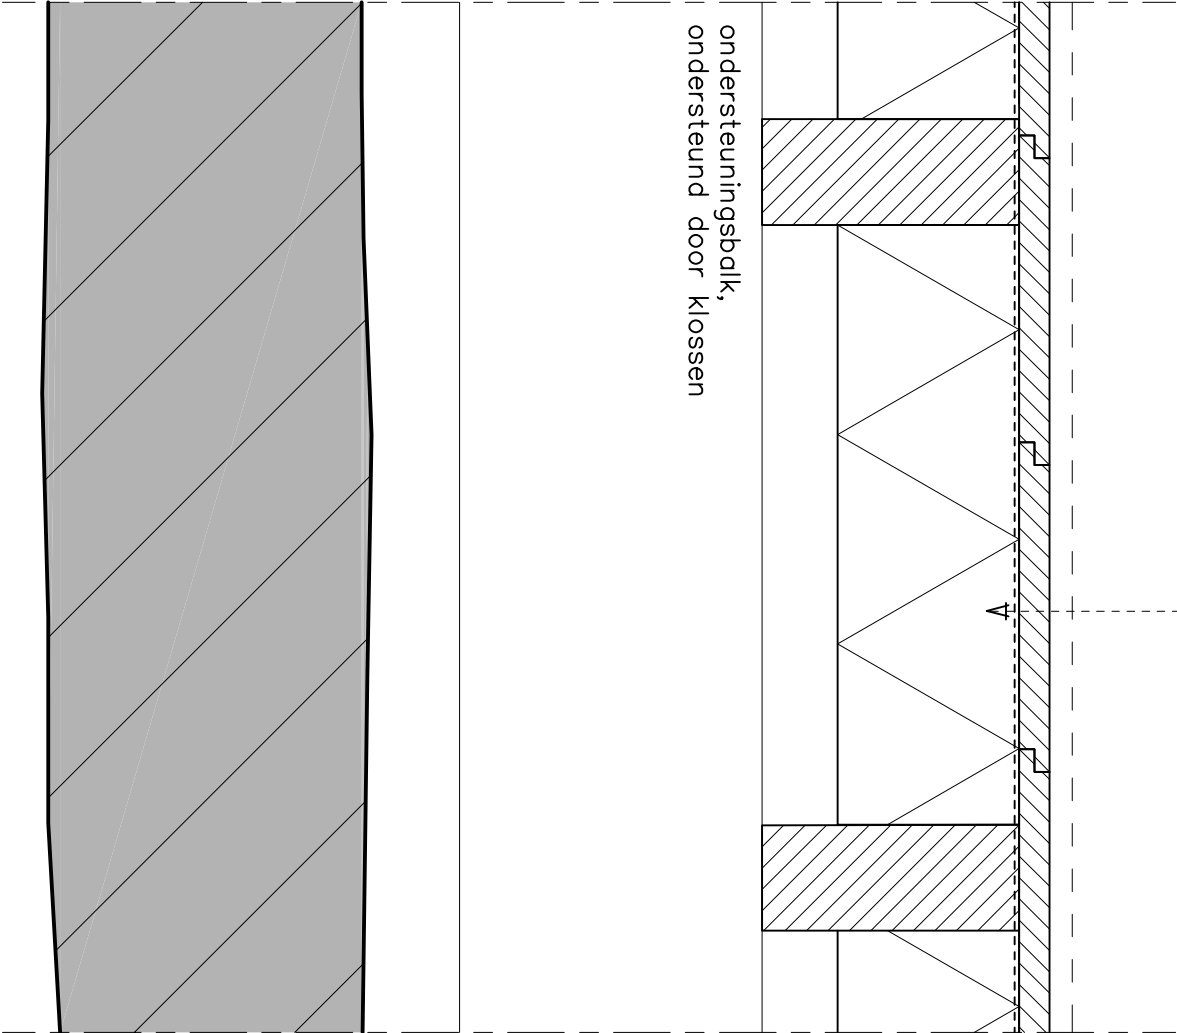


ventilatierooster ter grootte van kop
ijsselsteen in het metselwerk terugliggend
opnemen




houten balk
tbv ondersteuning balklaag
ondersteunen door klossen



ca. 450-P
b.k. bestaande vloer

bestaande stalvloer

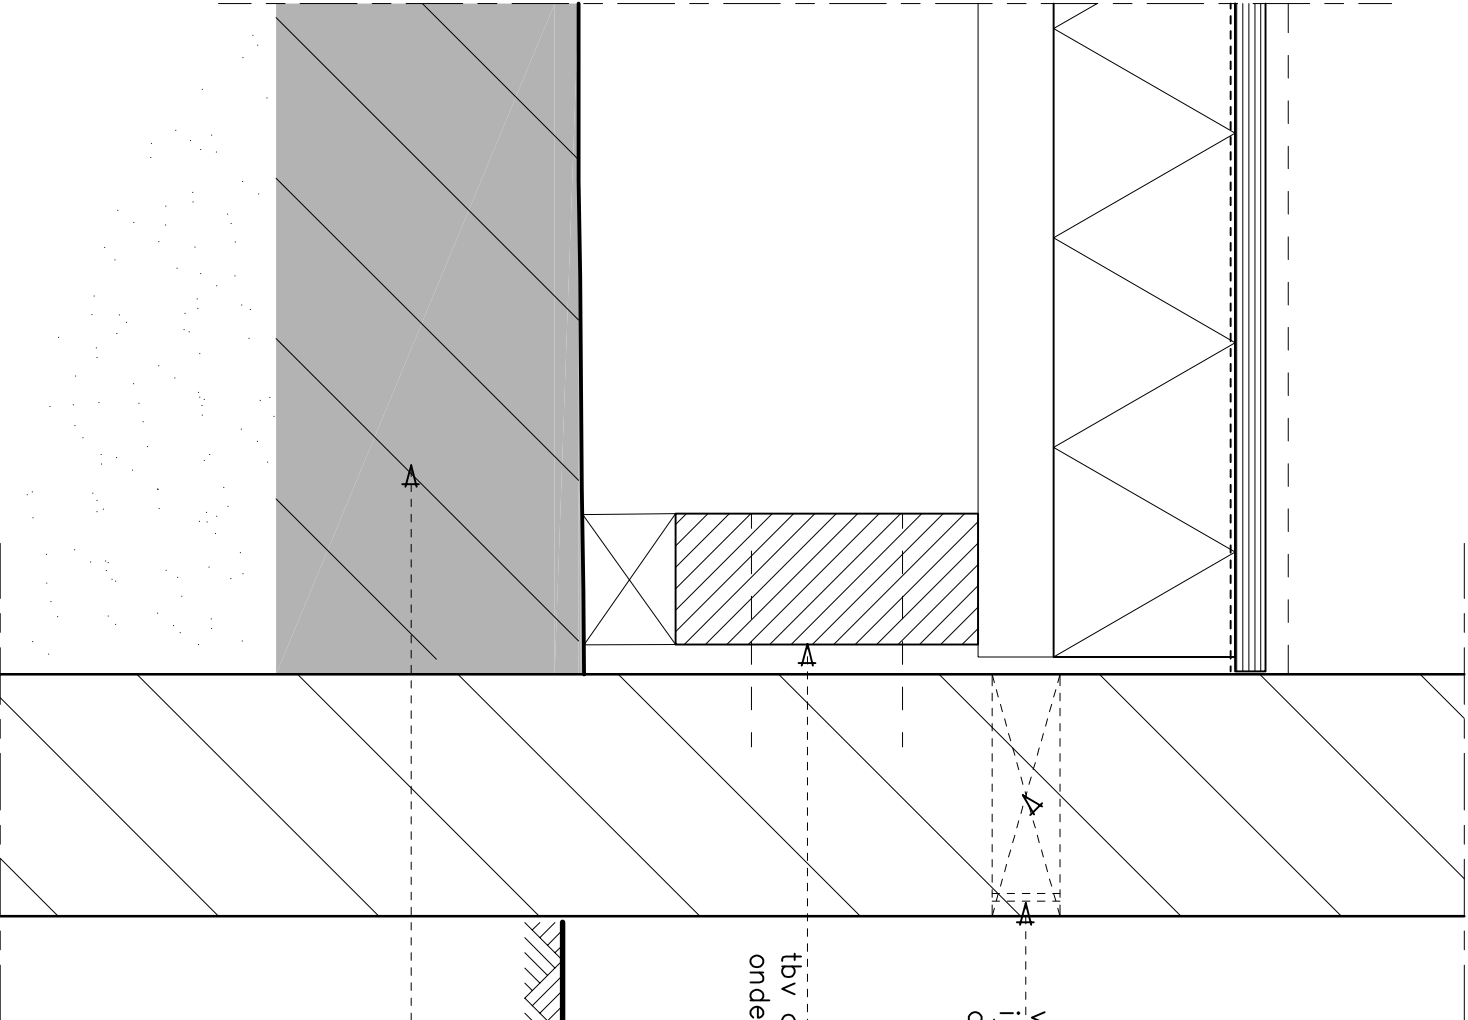


PEIL=0
b.k. vloer

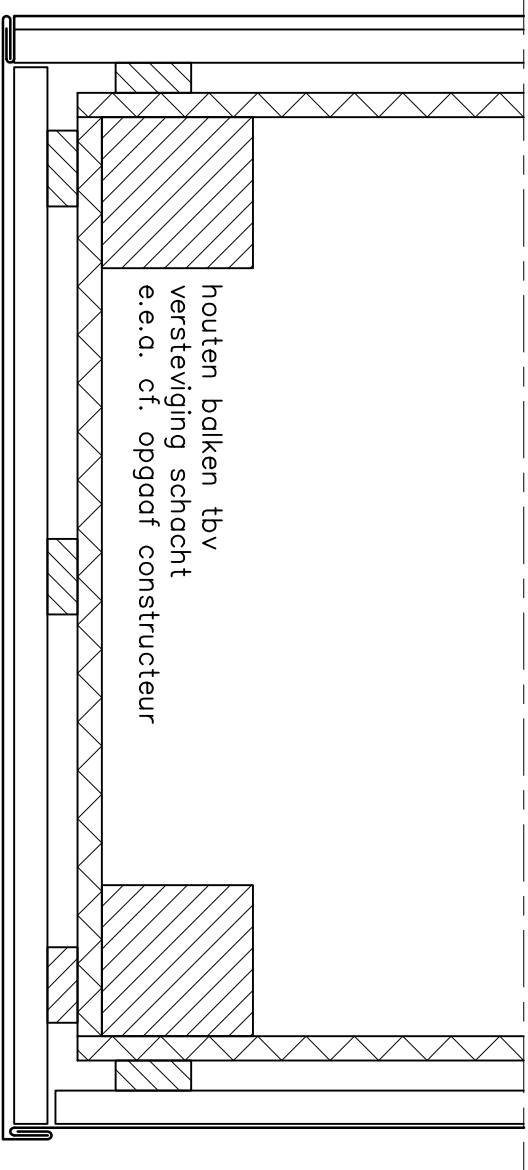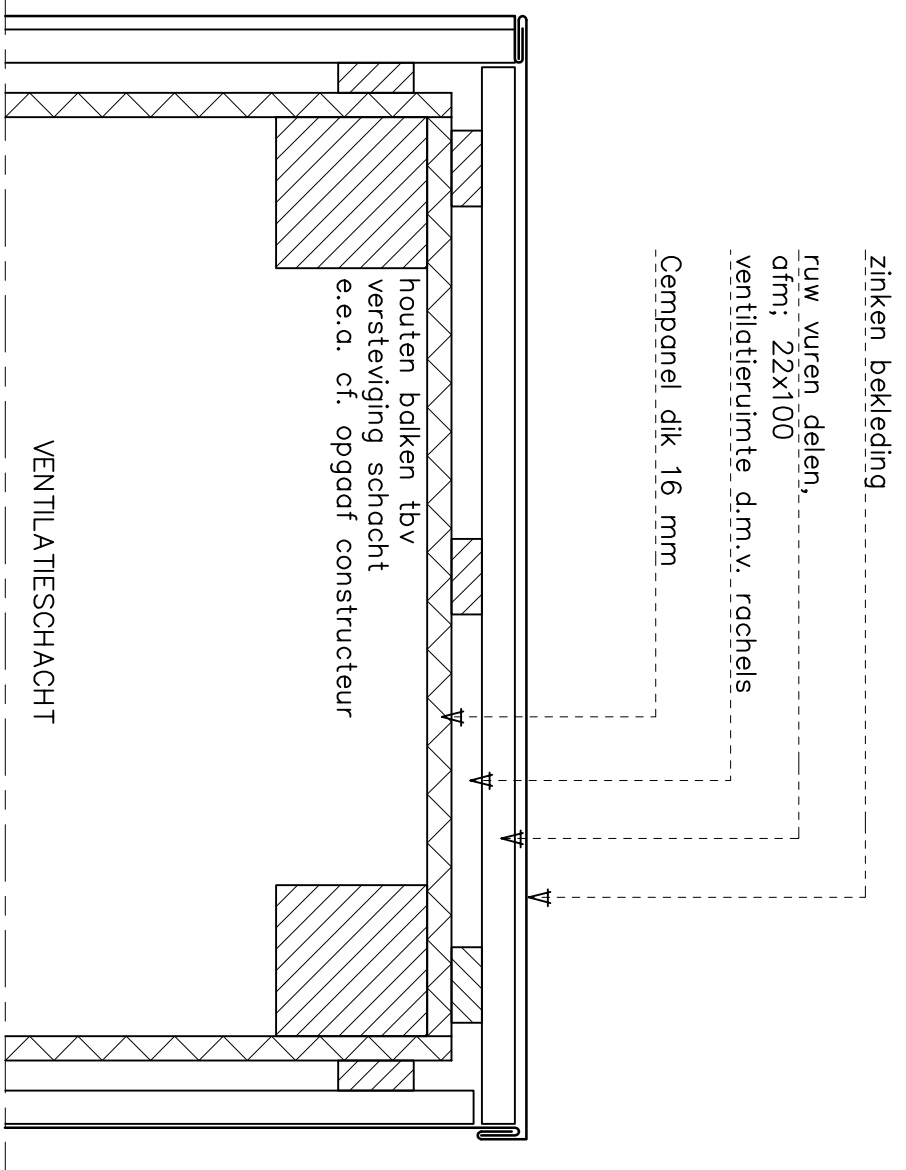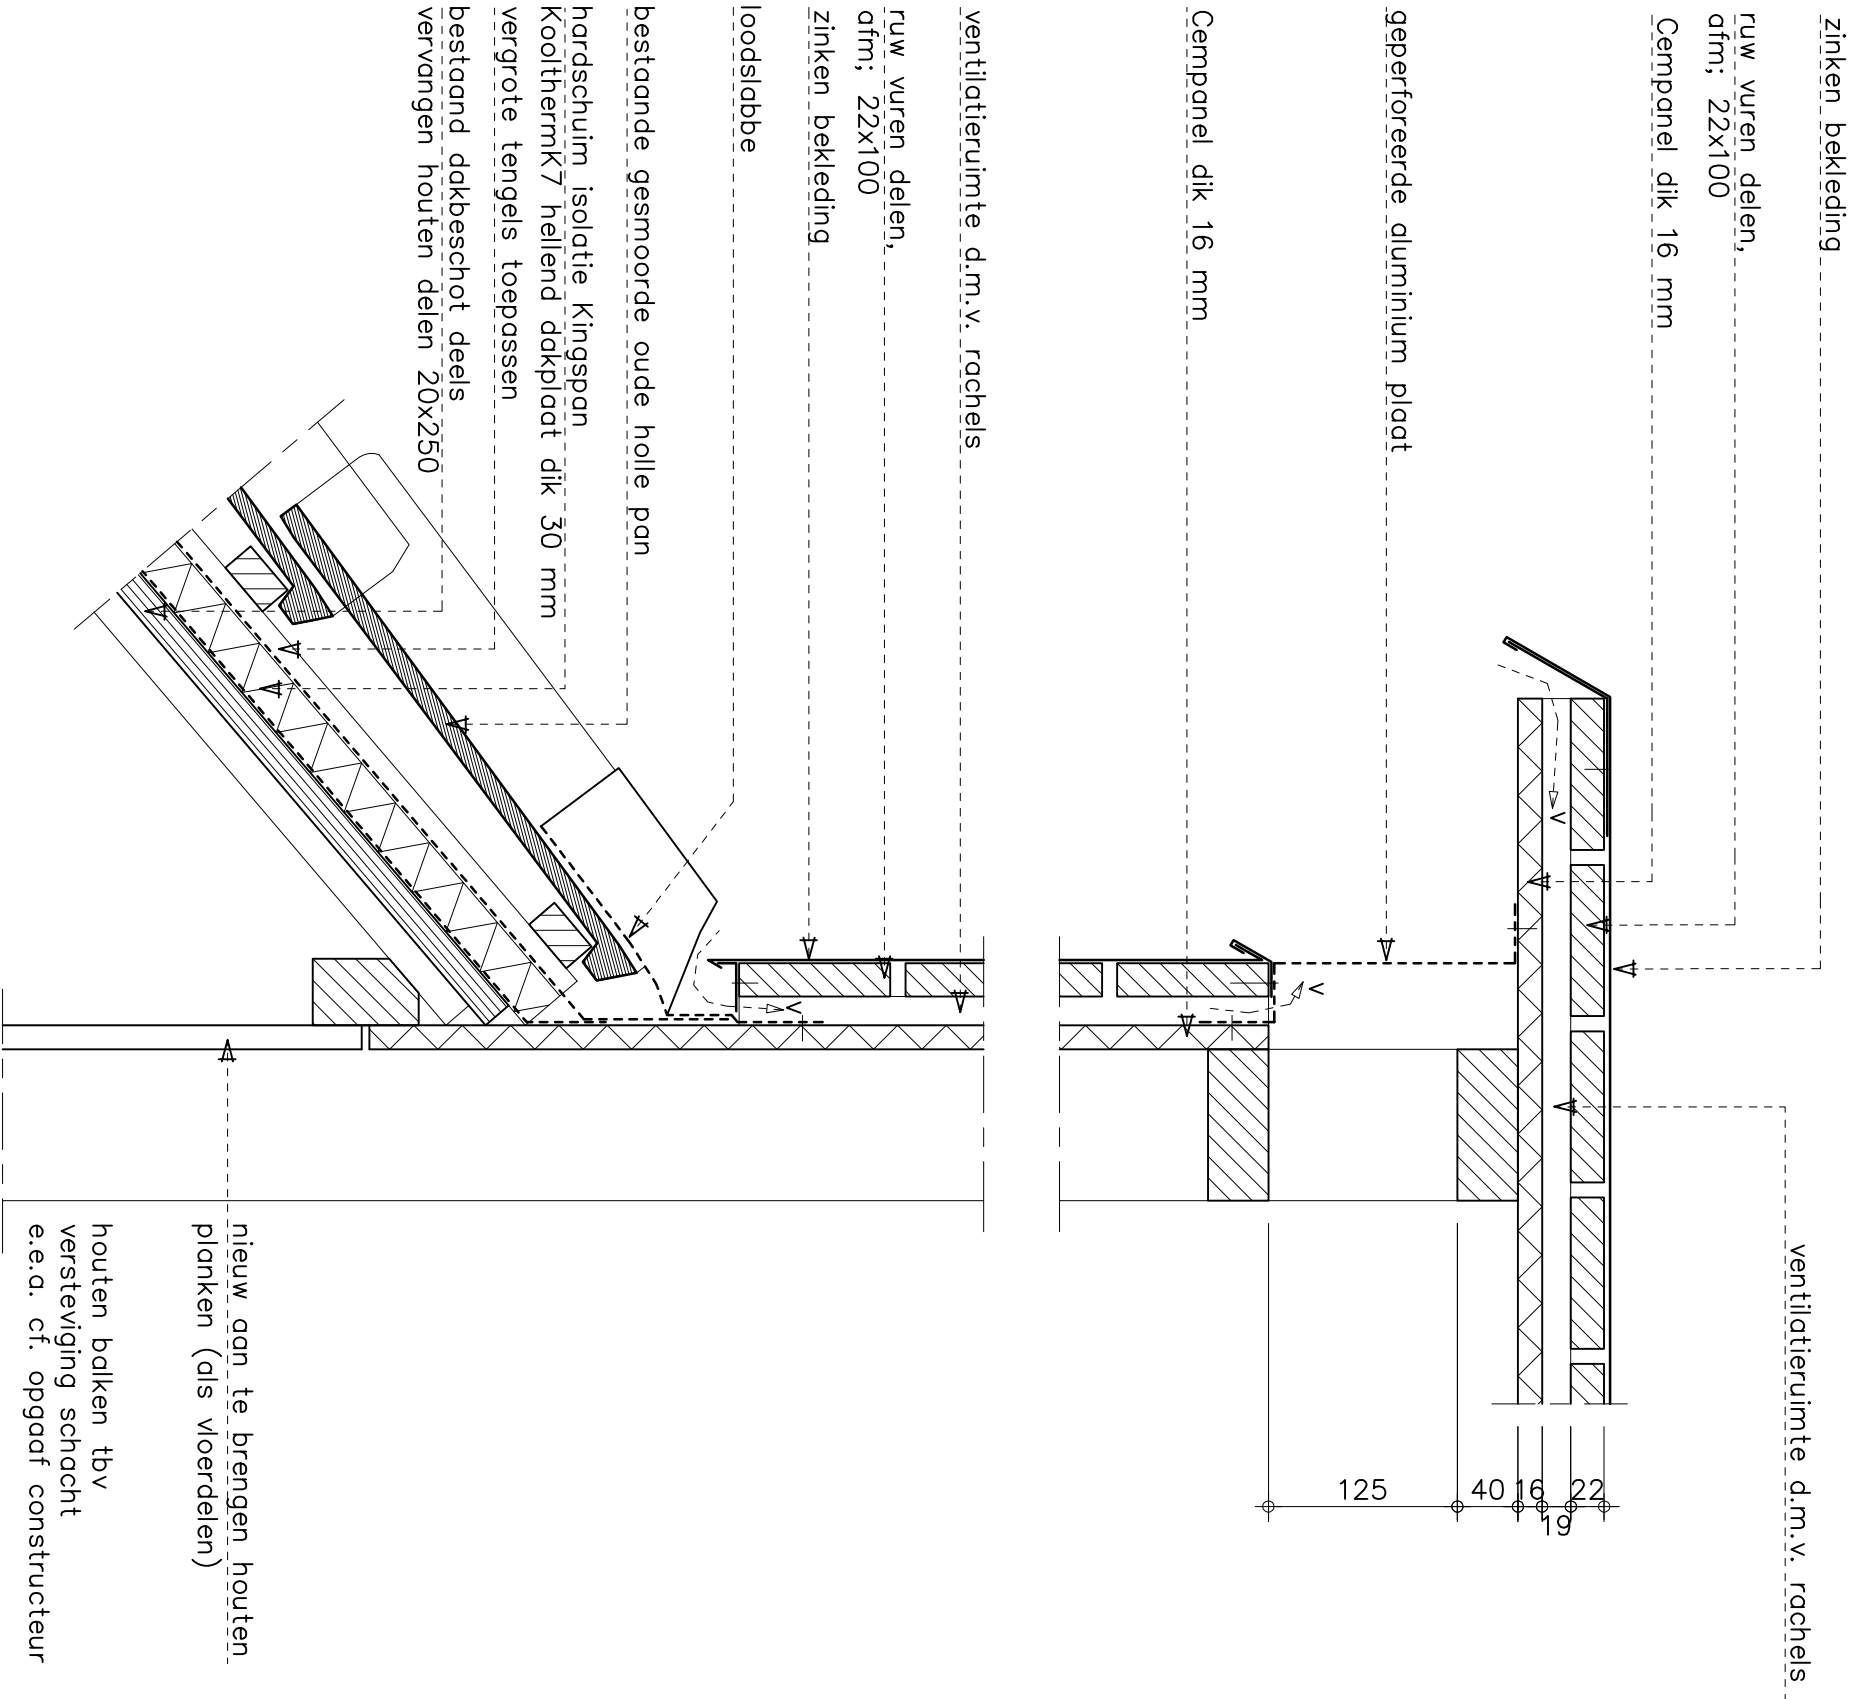

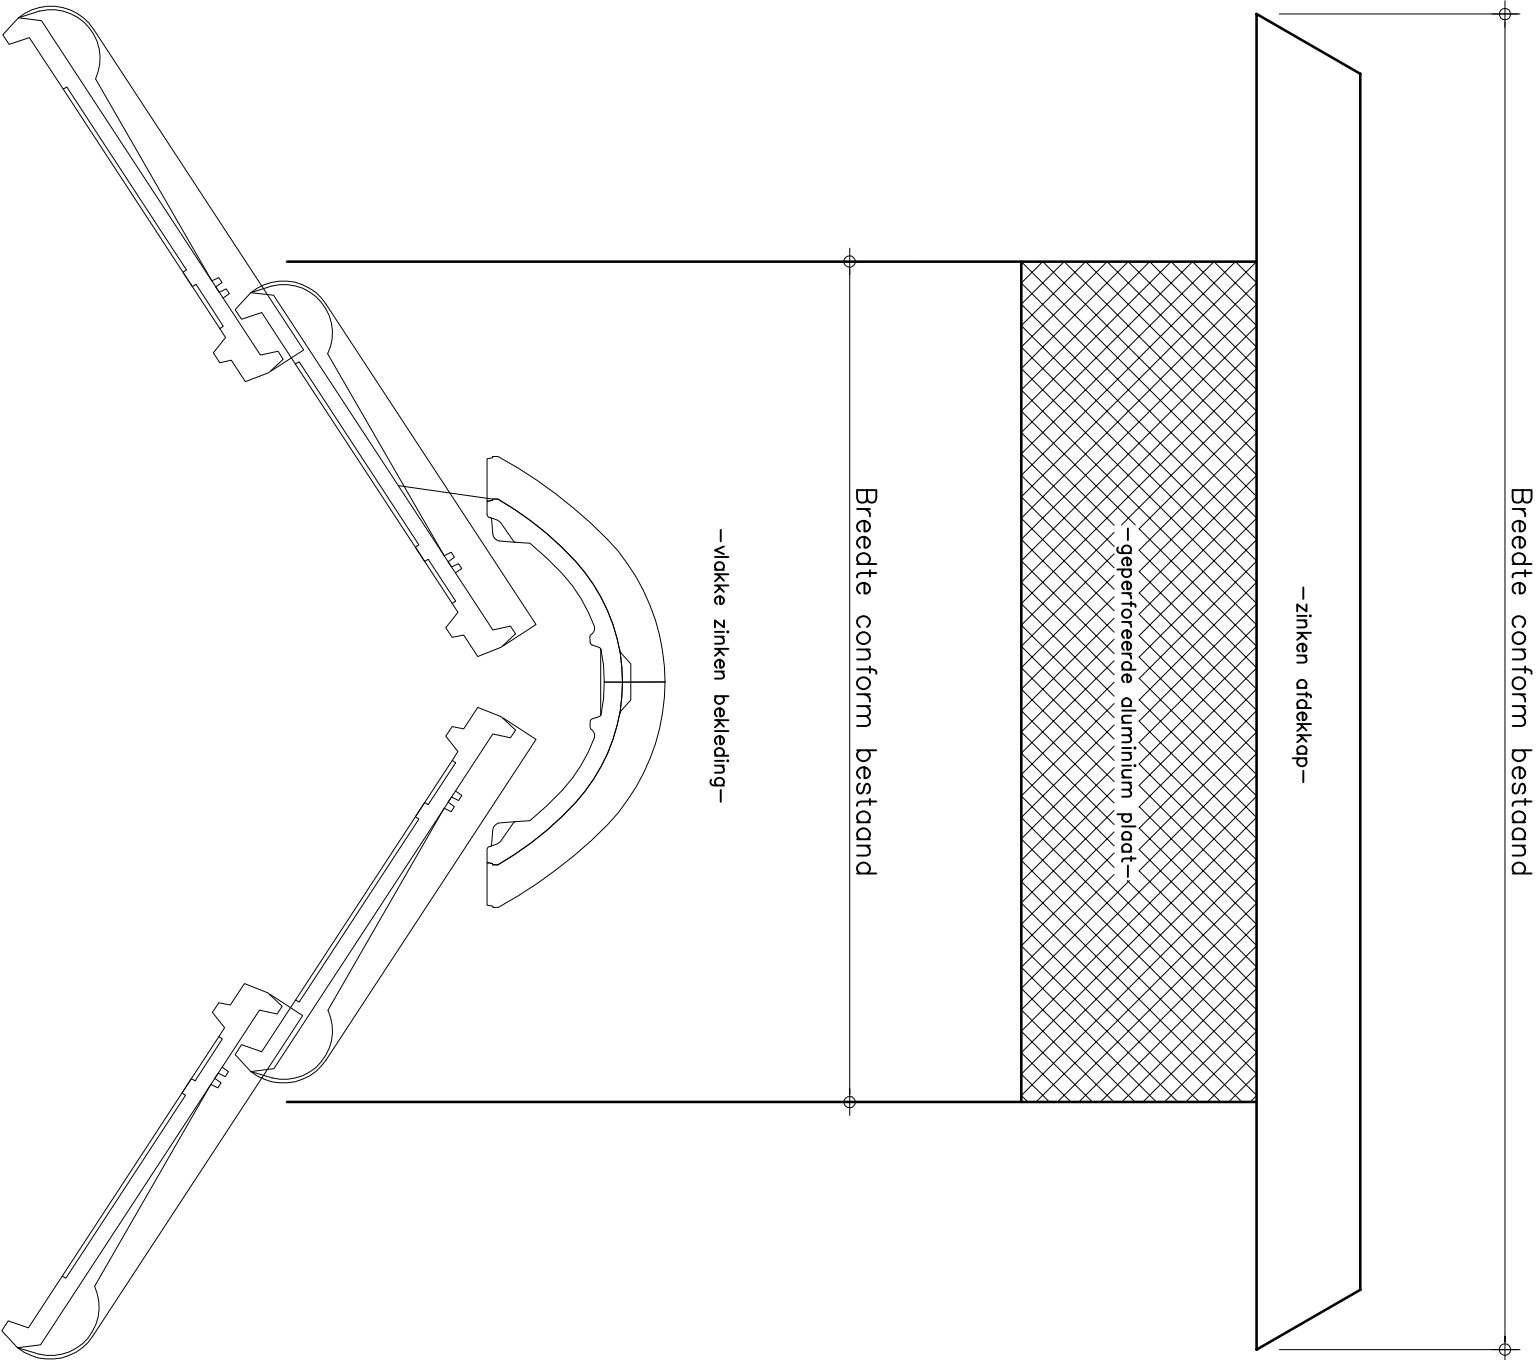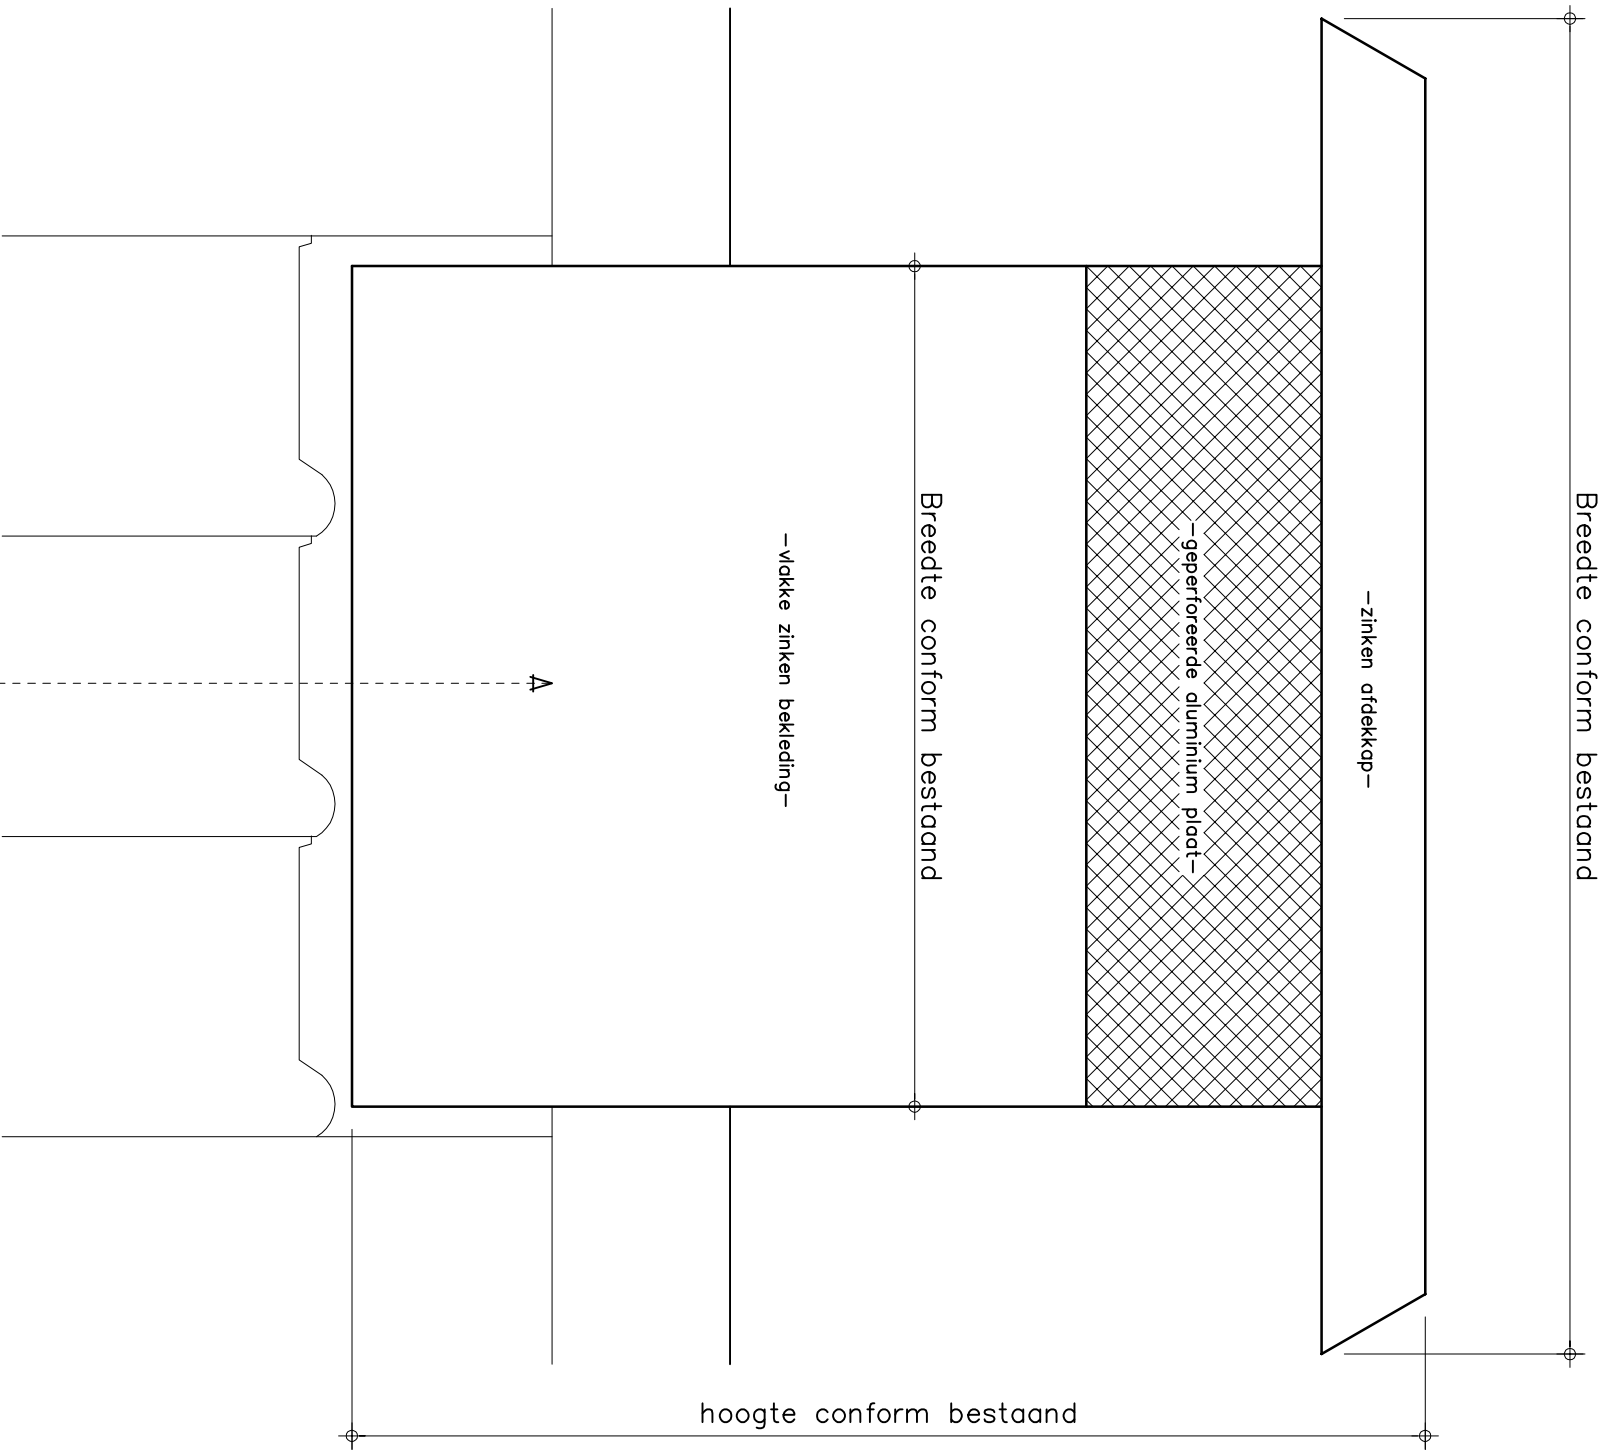

zinken kap, afmetingen
en profilering conform bestand

Vormtekening nieuwe zinken kap

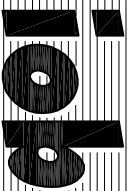 INGENIEURSBURO		Struytse Hoeck 1 Postbus 238 3220 AE Helvoetsluis T 0181 318122 F 0181 321099 E algemeen@iob.nl I www.iob.nl	IOB Order nr. 91031	Pagina nr. 18	Detail nr. 14	D C B A 0	
VA-A-B0501							01-07-2011