

Opmerkingen

- Alle maten in mm.

- Voor bijbehorende tekeningen zie IOB documentenlijst 91031DL01.

- Voor bijbehorende opmerkingen zie IOB tekening 91031-VA-B-B0001.

- Exacte maatvoering niet bekend wegens toegankelijkheid door instortingsgevaar.

D				
C				
B				
A	01-07-2011	Voor vergunningsaanvraag	TVA	PS
0	16-06-2011	Voor commentaar	TVA	PS
Rev.	Datum	Omschrijving	Get.	Proj.L.

Opdrachtgever	
Gemeente Rotterdam, Ontwikkelingsbedrijf	
Postbus 6575 3200AN Rotterdam	
Project	
Restaurantie en herbouw monumentale boerderijencomplex	
Boszoom 60 3062CB Rotterdam	
Onderdeel	
Schuren - Bestaande toestand	
Principedetails	
Schaal	1:5
Fase	Vergunningsaanvraag(VA)
Formaat	A3
Status	

IOB

INGENIEURSBURO

Struytse Hoeck 1

Postbus 238

3220 AE Hellevoetsluis

T 0181 318122

F 0181 321099

E algemeen@iob.nl

I www.iob.nl

Blad nr.

Subcode

Rev.

IOB Project nr.	Fase	Blad	Nummer	Blad nr.	Rev.
91031	VA	B	B0002		A


Het auteursrecht berust bij IOB. Niets van deze tekening mag worden aangevuld en/ of gewijzigd op welke wijze dan ook, zonder voorafgaande schriftelijke toestemming van de eigenaar. Alle rechten voorbehouden.

Inhoudsopgave


Pagina	Detailnr.	Schaal	Formaat	Rev.0	Rev.A	Rev.B	Rev.C	Rev.D
01	voorblad		A3					
02	inhoudsopgave		A3					
03	01	1:5	A3	16-06-2011				
04	02	1:5	A3	16-06-2011				
05	03	1:5	A3	16-06-2011				
06	04	1:5	A3	16-06-2011				
07	05	1:5	A3	16-06-2011				
08	06/07/08	1:5	A3	16-06-2011				
09	09/10/11	1:5	A3	16-06-2011				
10	12/13	1:5	A3	16-06-2011				


Inhoudsopgave


Pagina nr.	IOB Order nr.
02	91031
	Tekening nr.
	VA-B-B0002

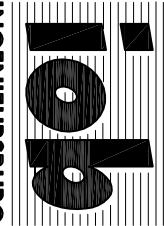


Struytse Hoeck 1
Postbus 238
3220 AE Hellevoetsluis
0181 - 318122 Telefoon
0181 - 321099 Telefax
algemeen@iob.nl
www.iob.nl

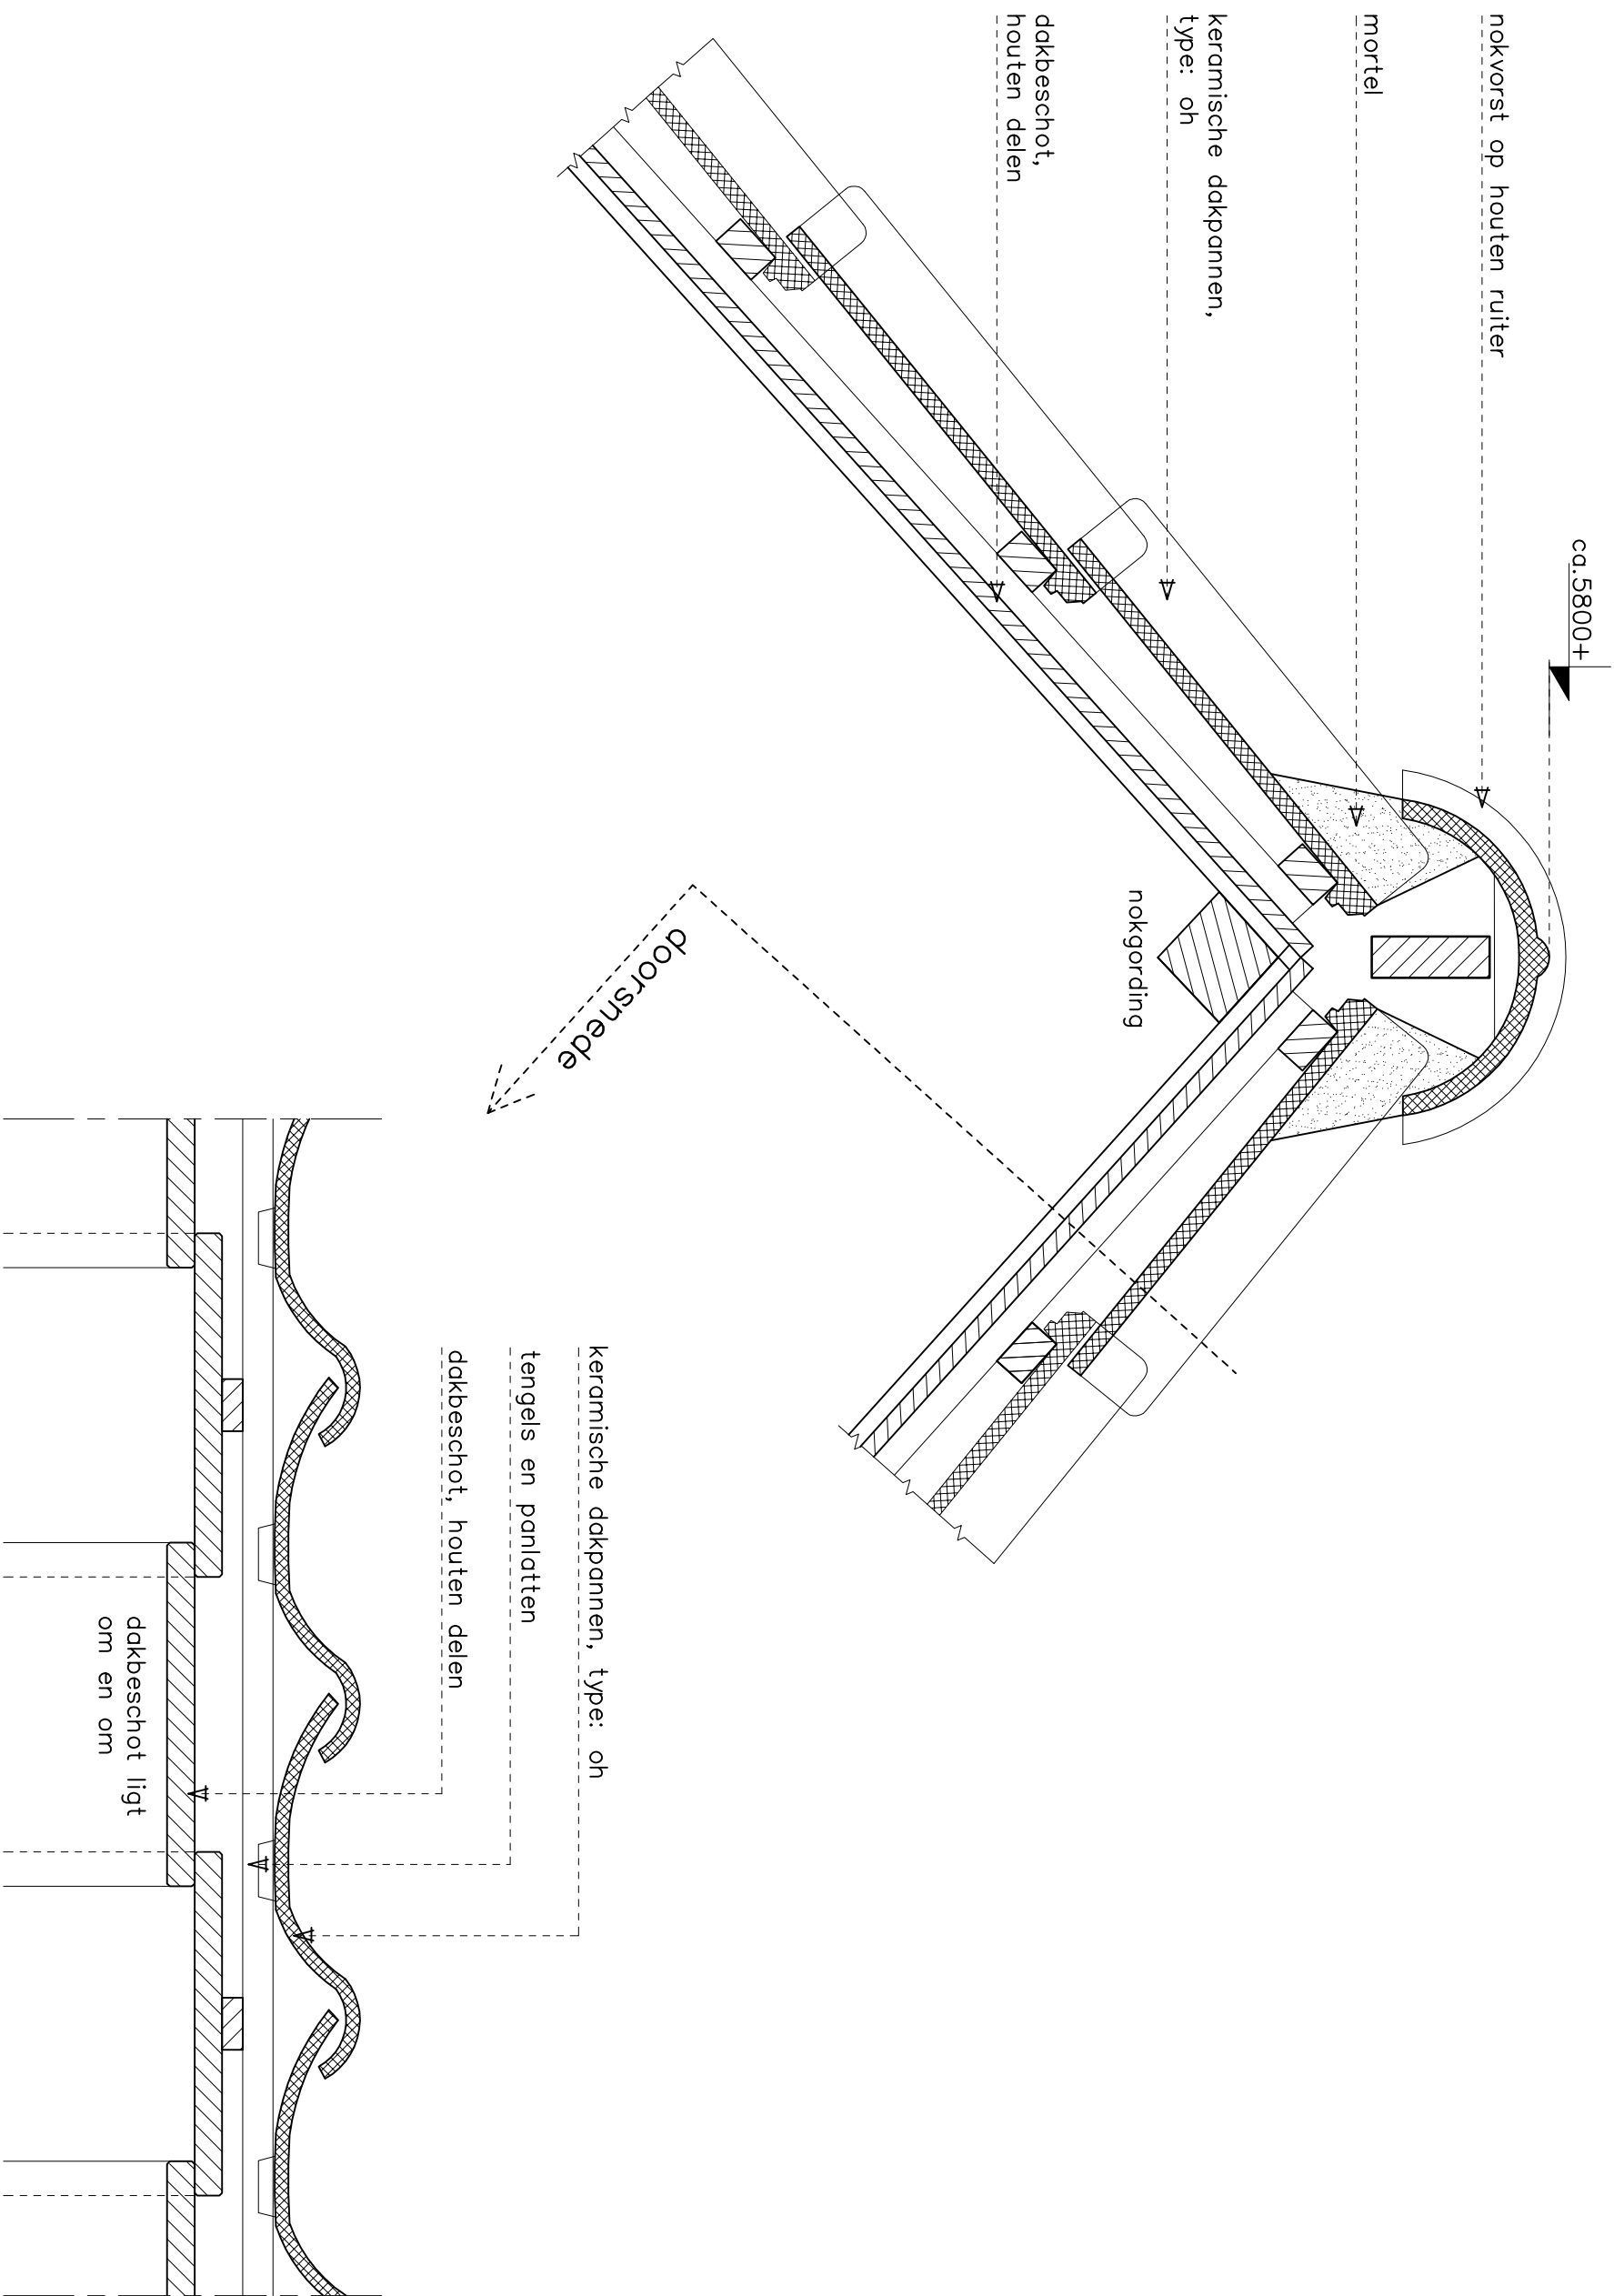


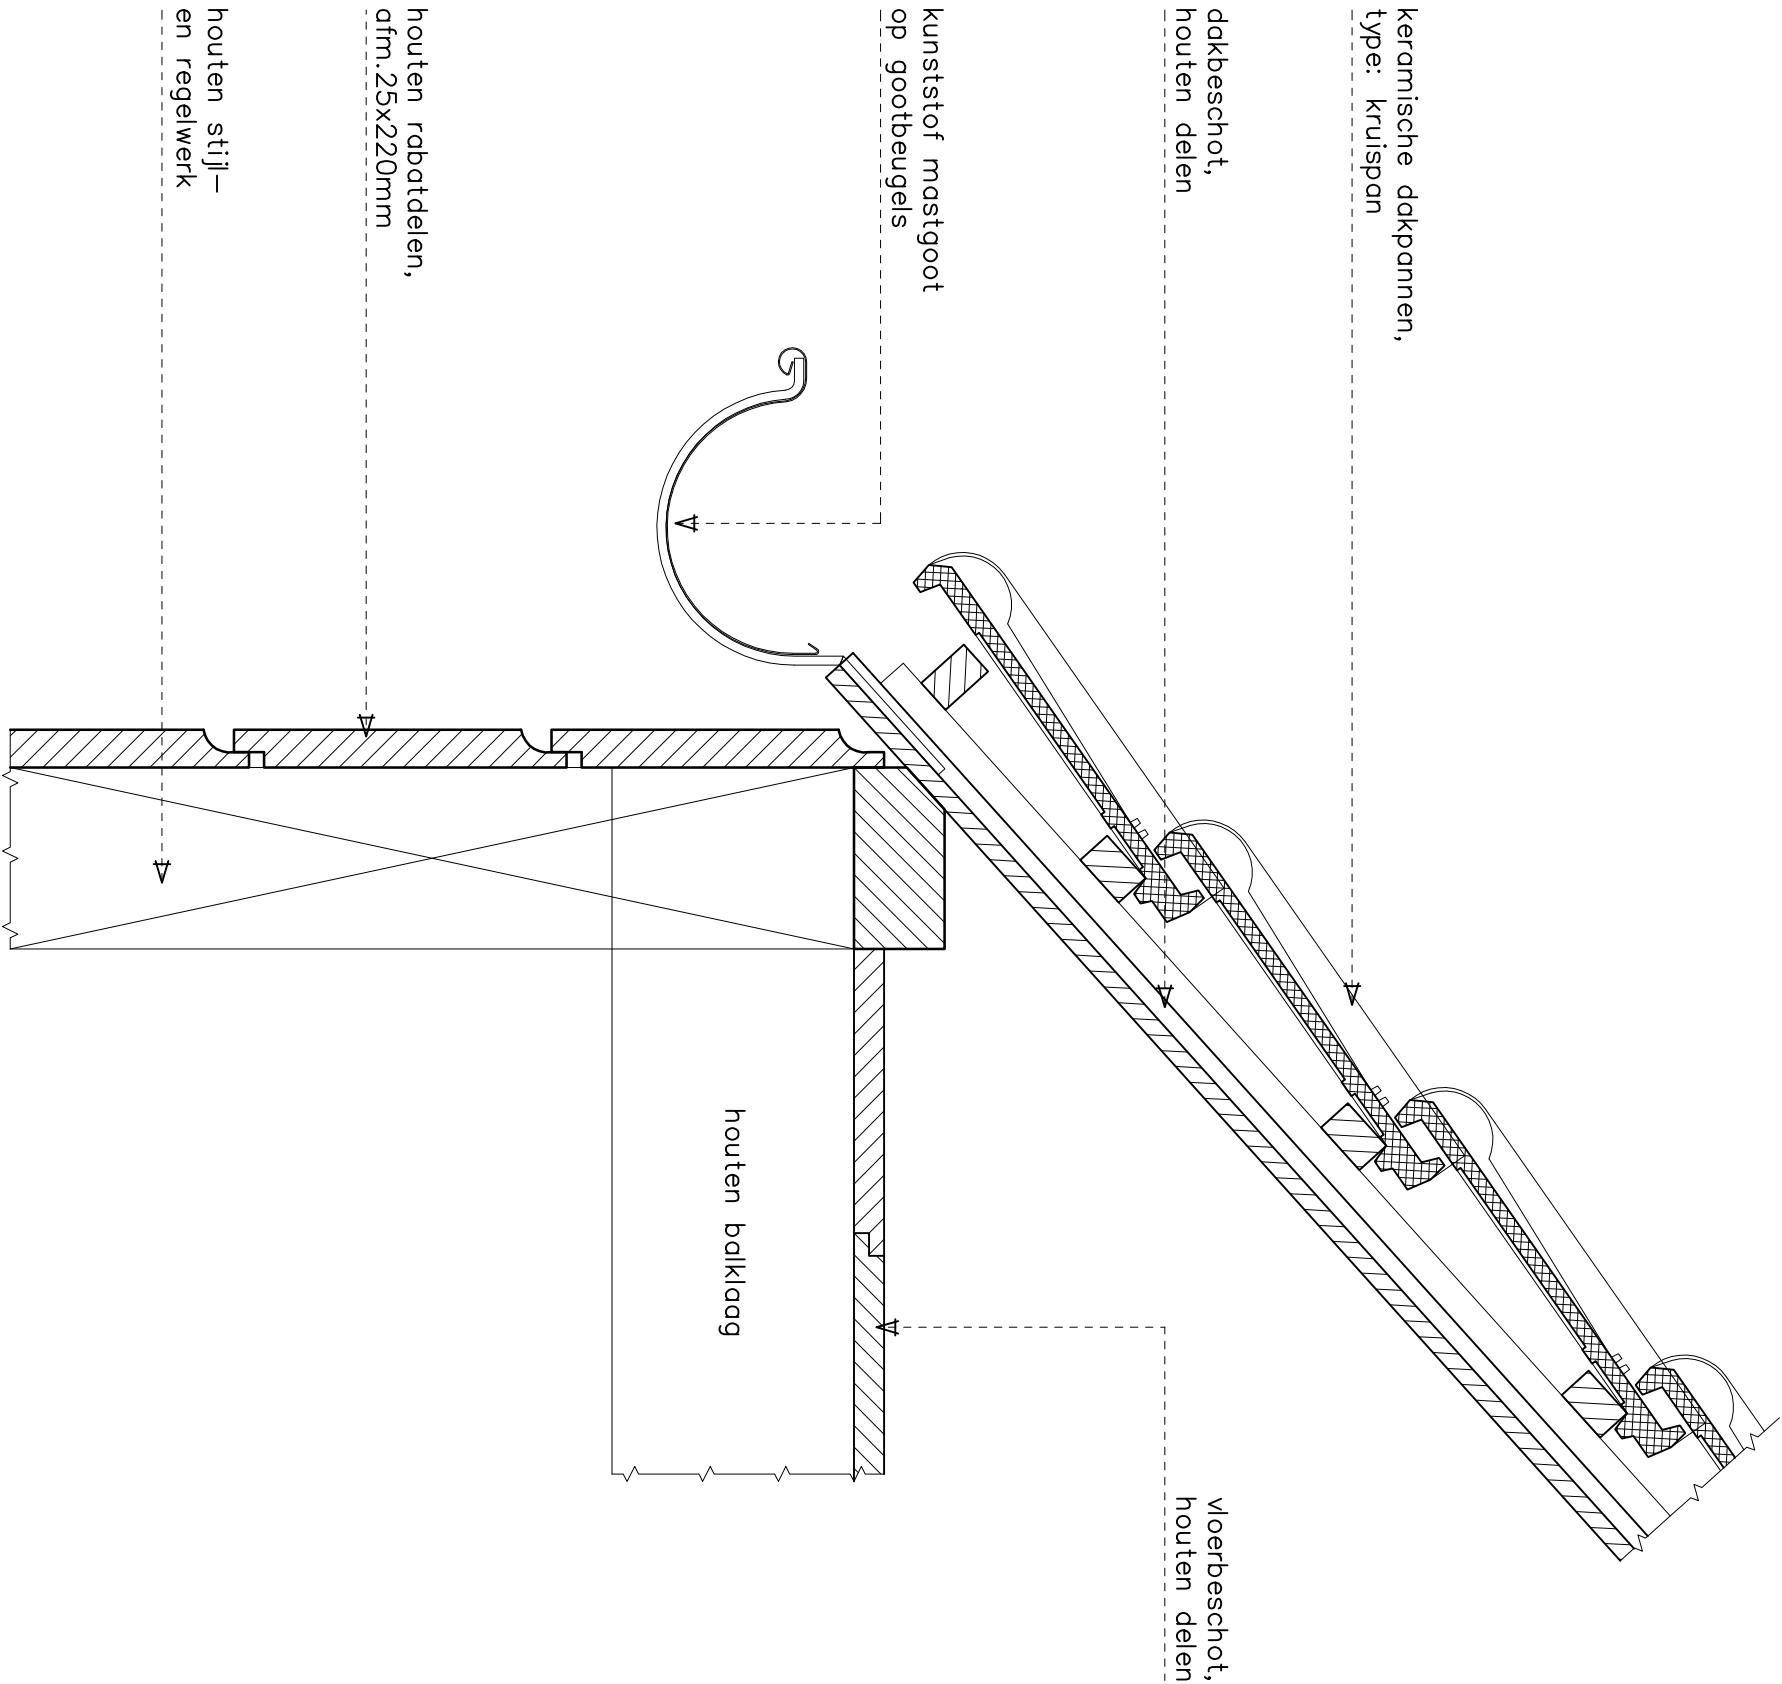

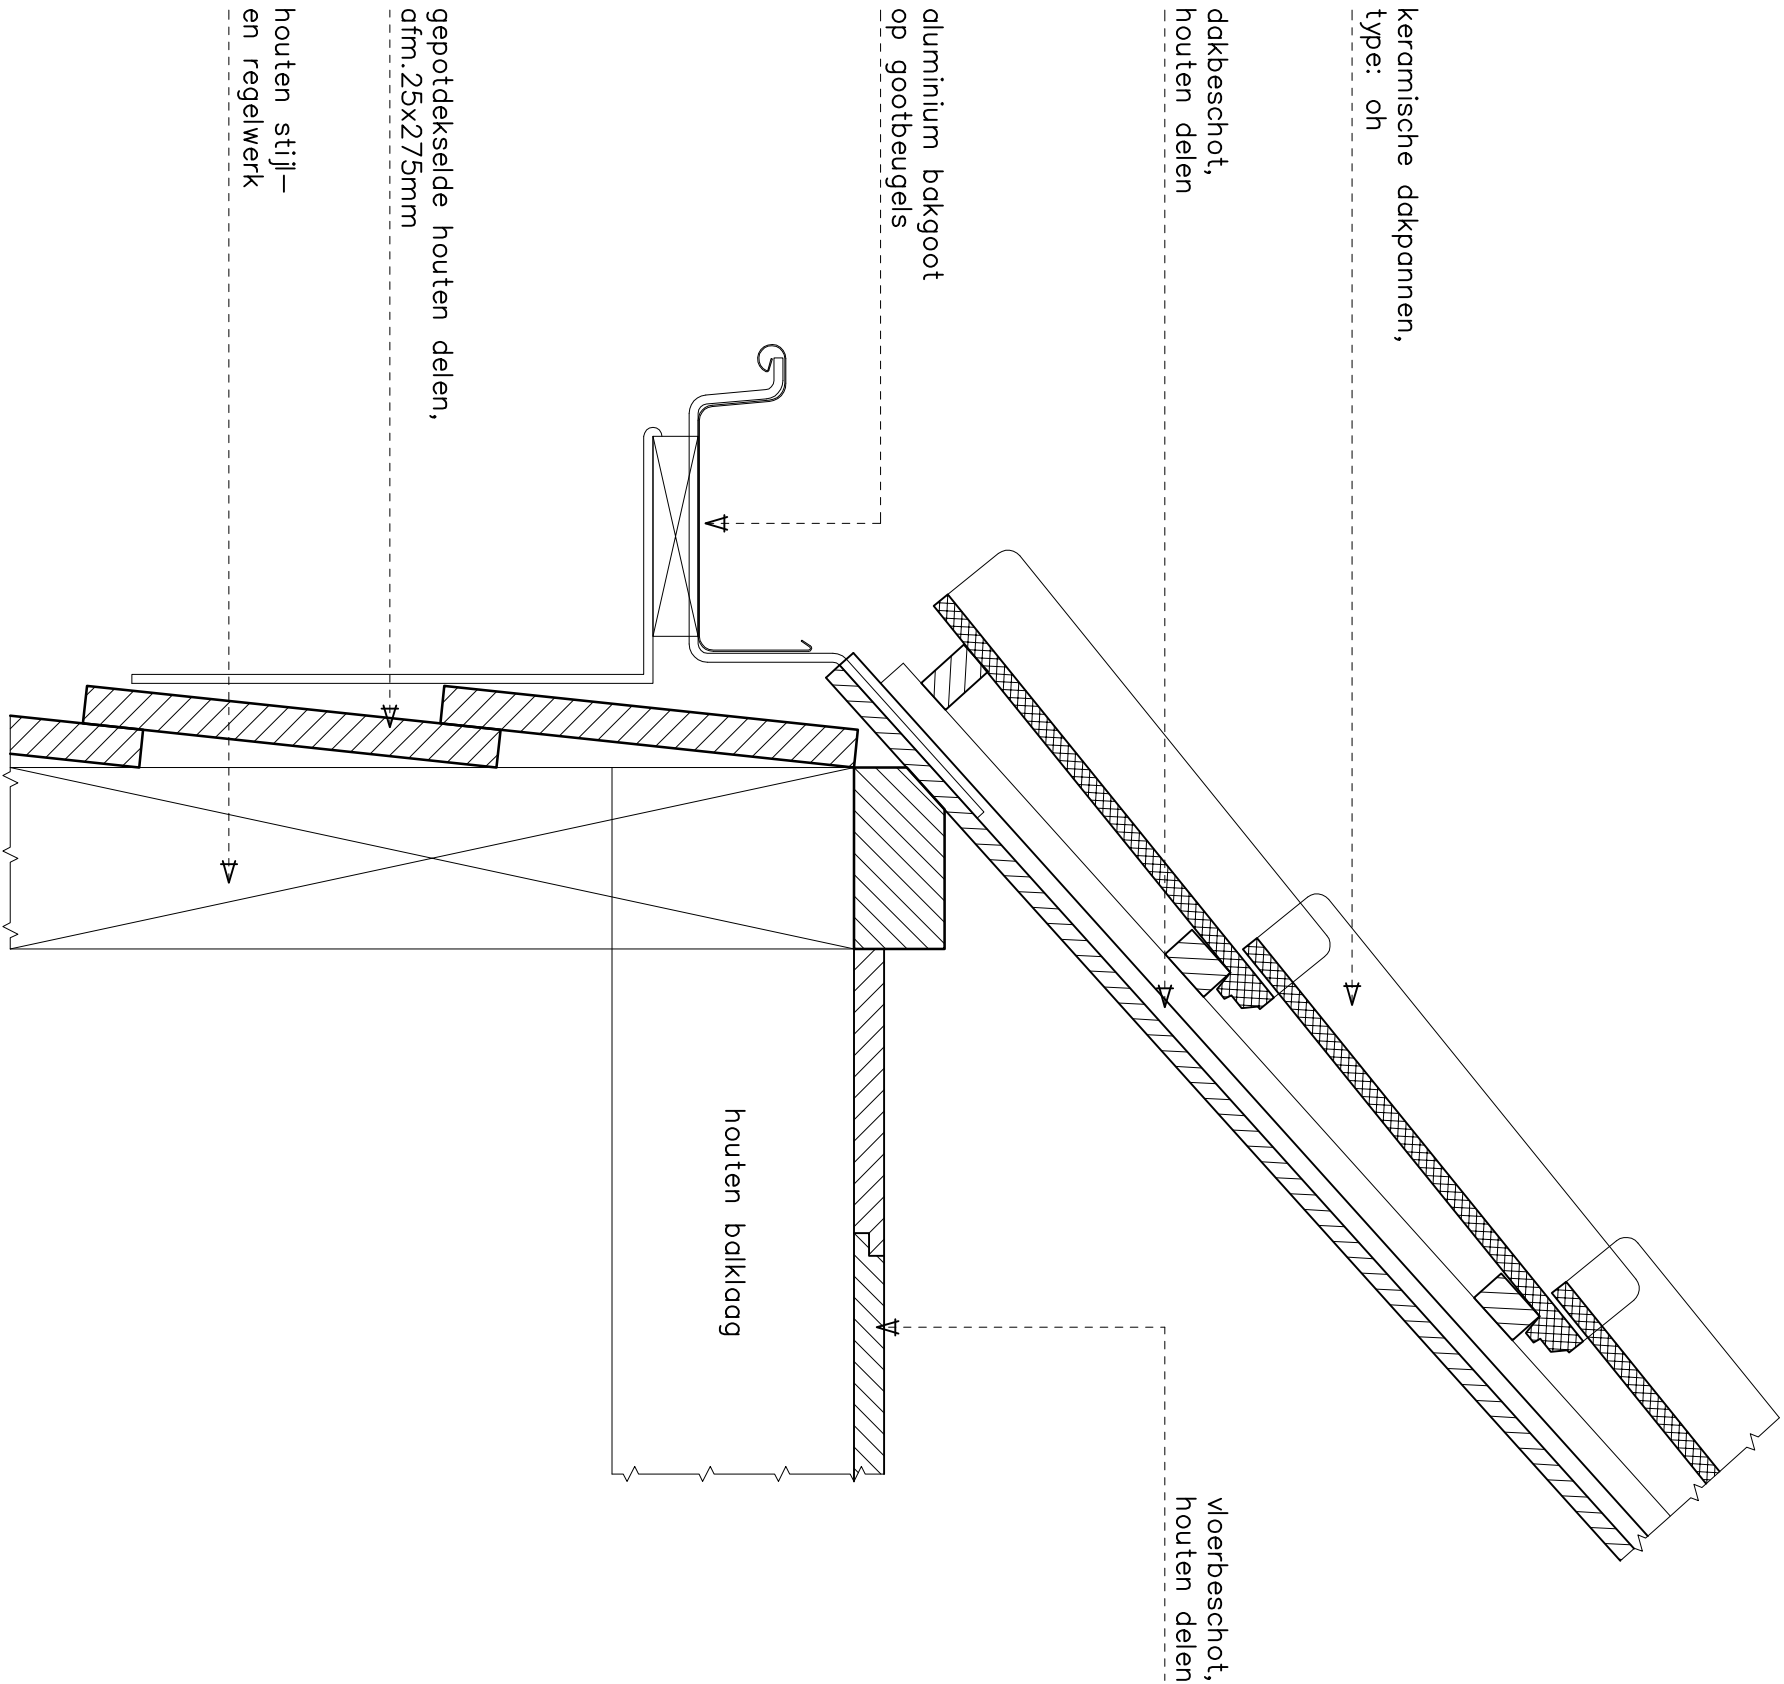


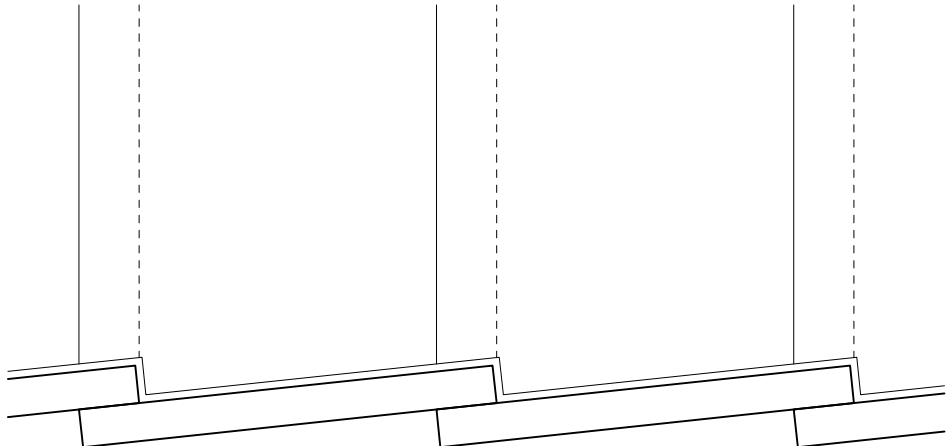

aanzicht zijgevel
hoekansluiting

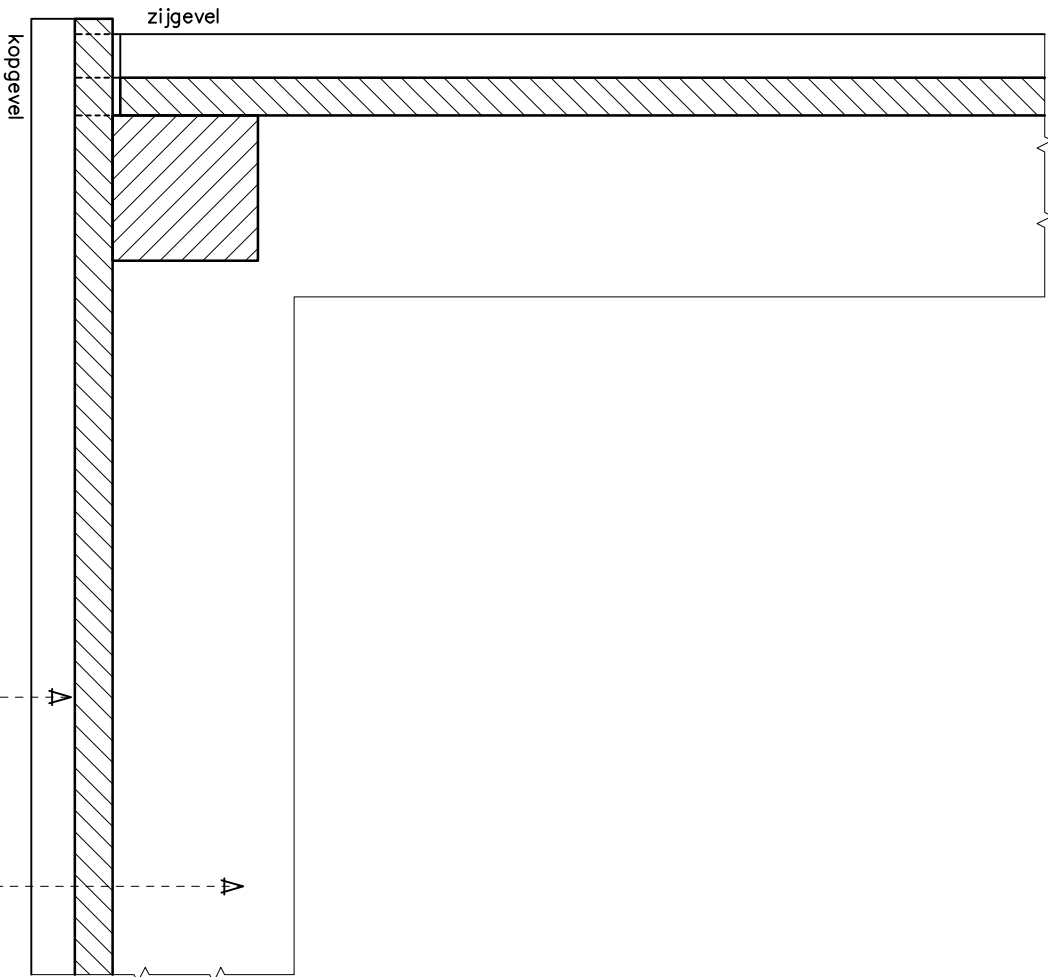


houten stijl – en regelwerk

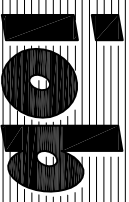 INGENIEURSBURO		Struytse Hoeck 1 Postbus 238 3220 AE Hellevoetsluis T 0181 318122 F 0181 321099 E algemeen@iob.nl I www.iob.nl		IOB Order nr. 91031		Pagina nr. 06		Detail nr. 04		D	
										C	
										B	
										A	
										0	16-06-2011




aanzicht zijgevel hoekaansluiting

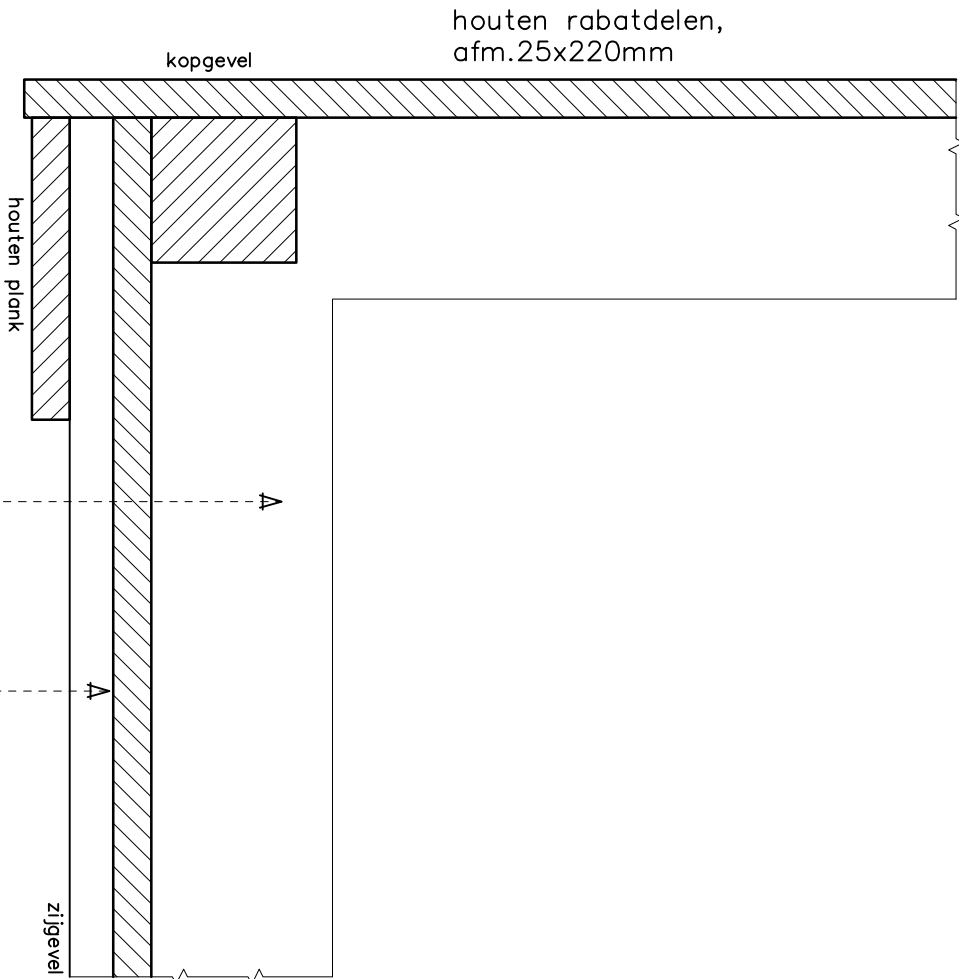


gepotdekselde houten delen,
afm.25x275mm

houten stijl- en regelwerk

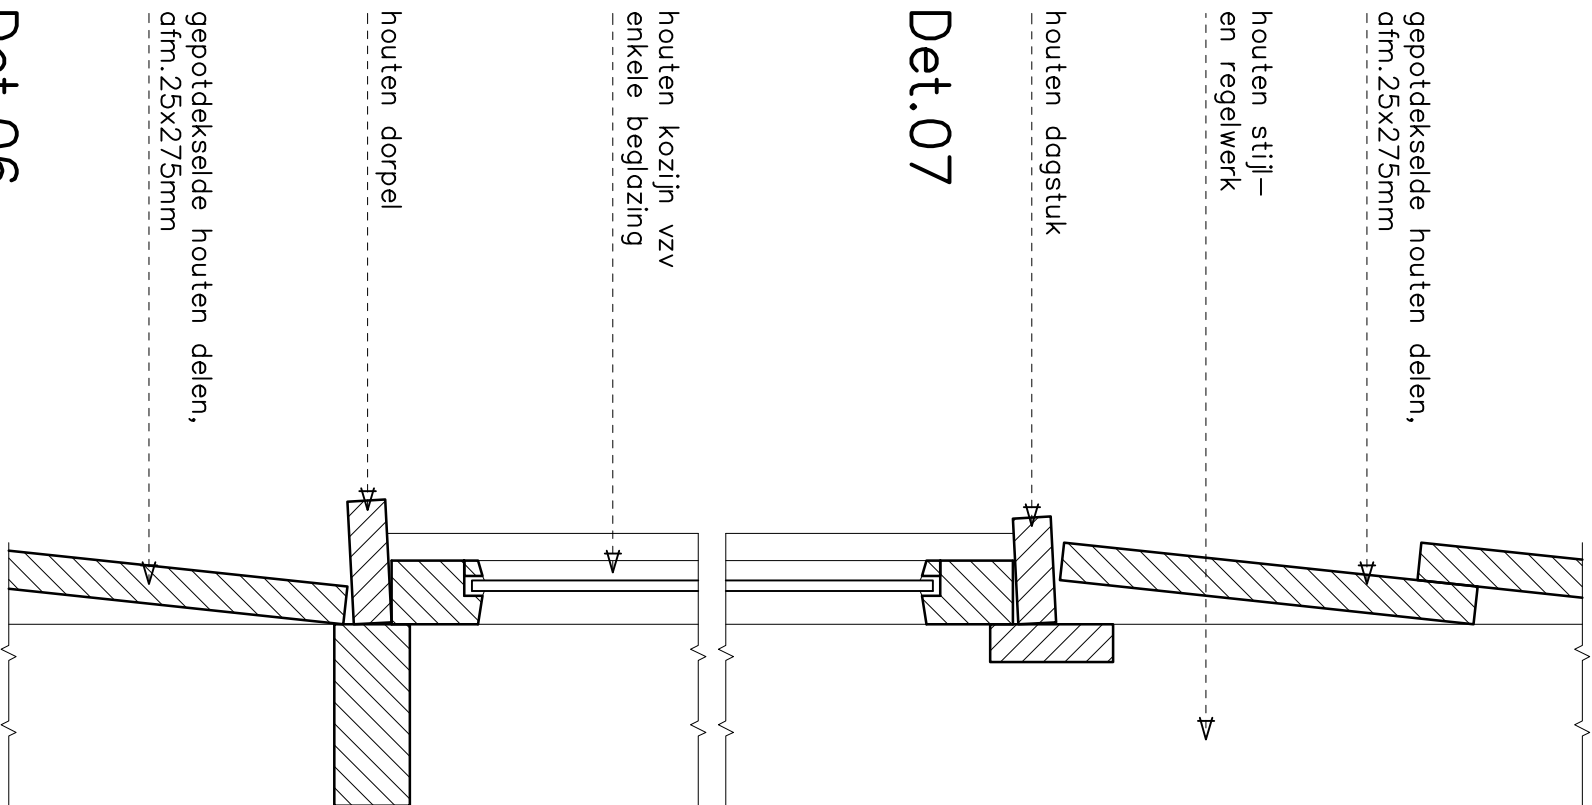


Det.07


Det.06

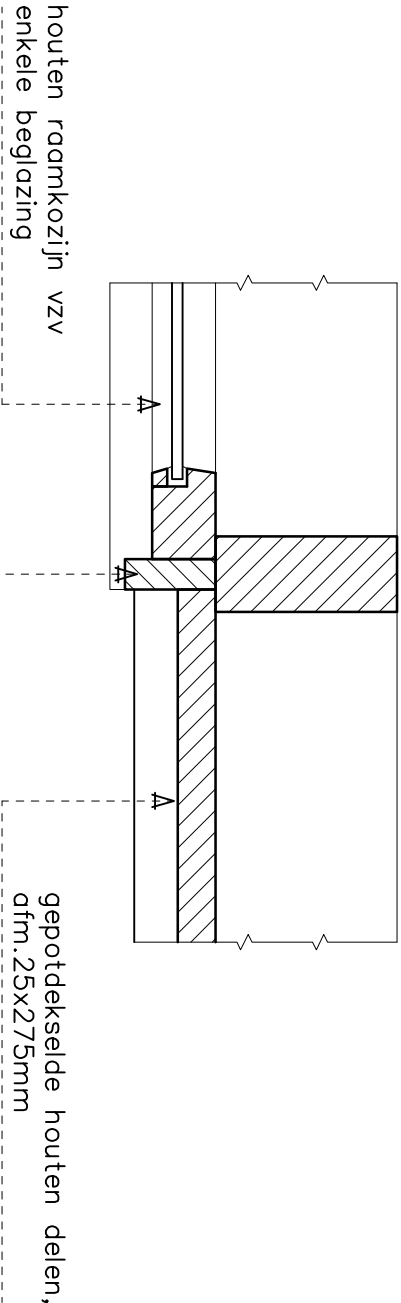

Det.08

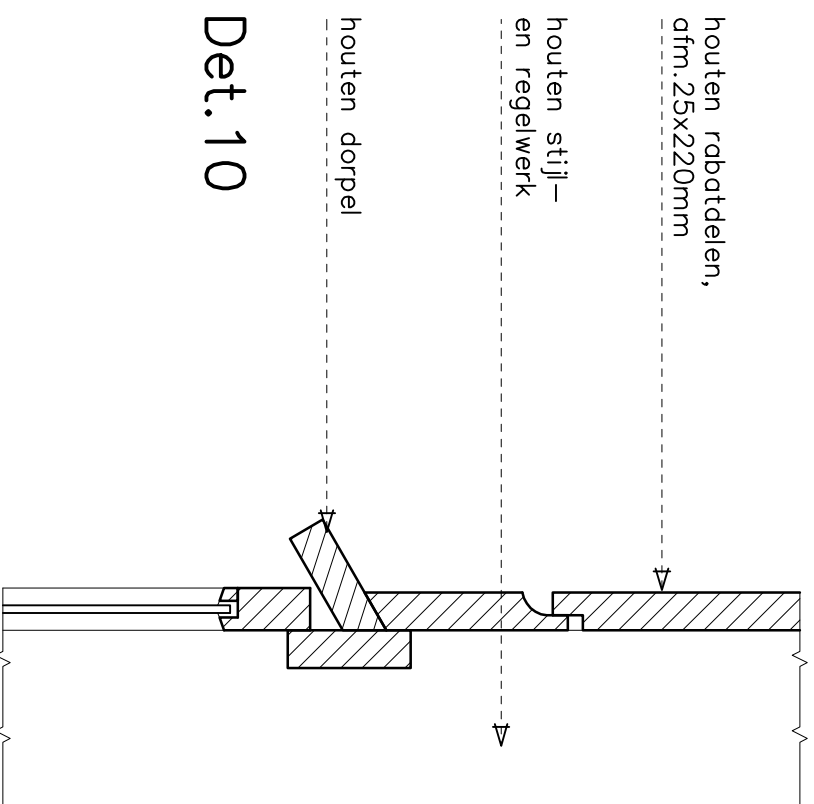


Det. 10

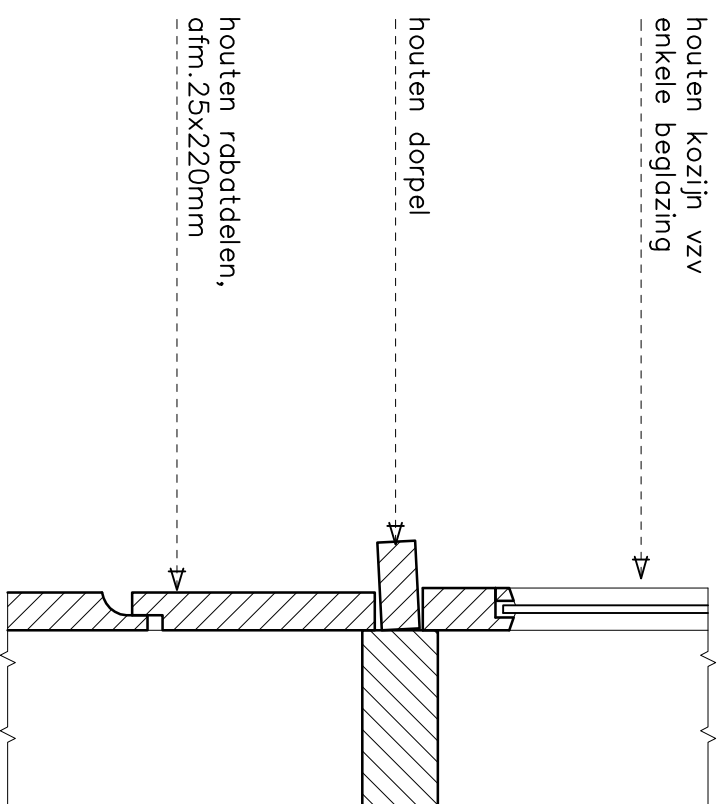


Det.09




Det. 11

 INGENIEURSBURO	Struytse Hoek 1 Postbus 238 3220 AE Hellevoetsluis T 0181 318122 T 0181 318122 F 0181 321099 E algemeen@job.nl I www.job.nl	IOB Order nr.		Pagina nr.	Detail nr.		
		91031		09	09/10 11	D	
		Tekening nr.				C	
		VA-B-B0002				B	
						A	
				O	16-06-2011		

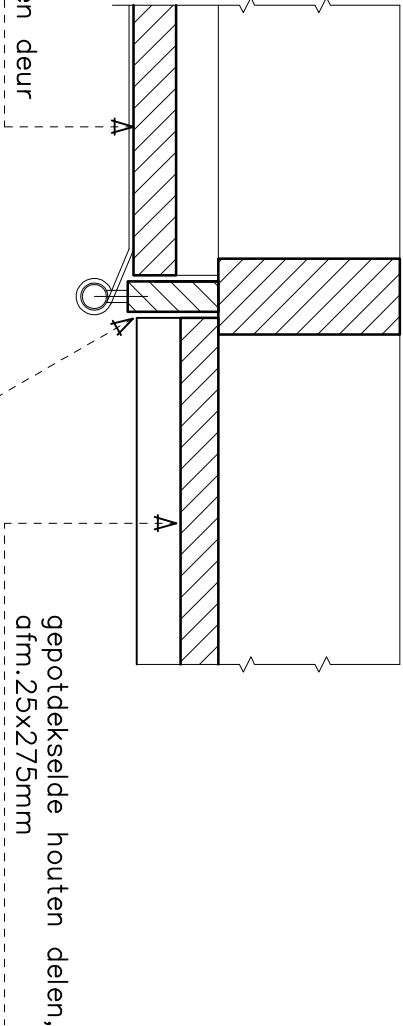

Det.12

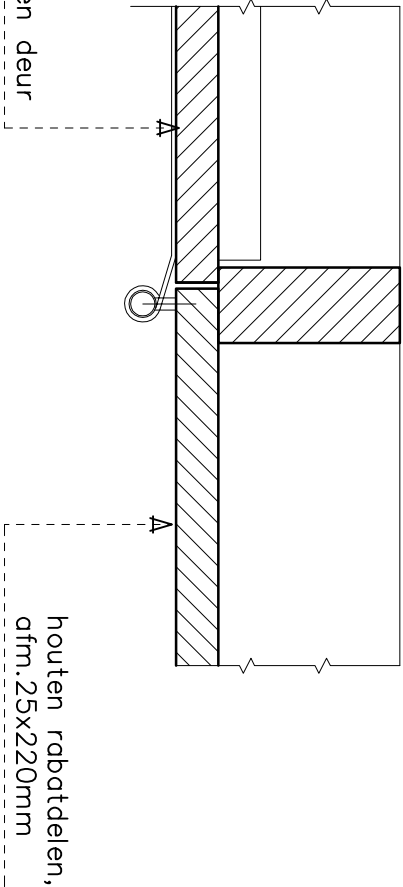

Det.13