



Situatie

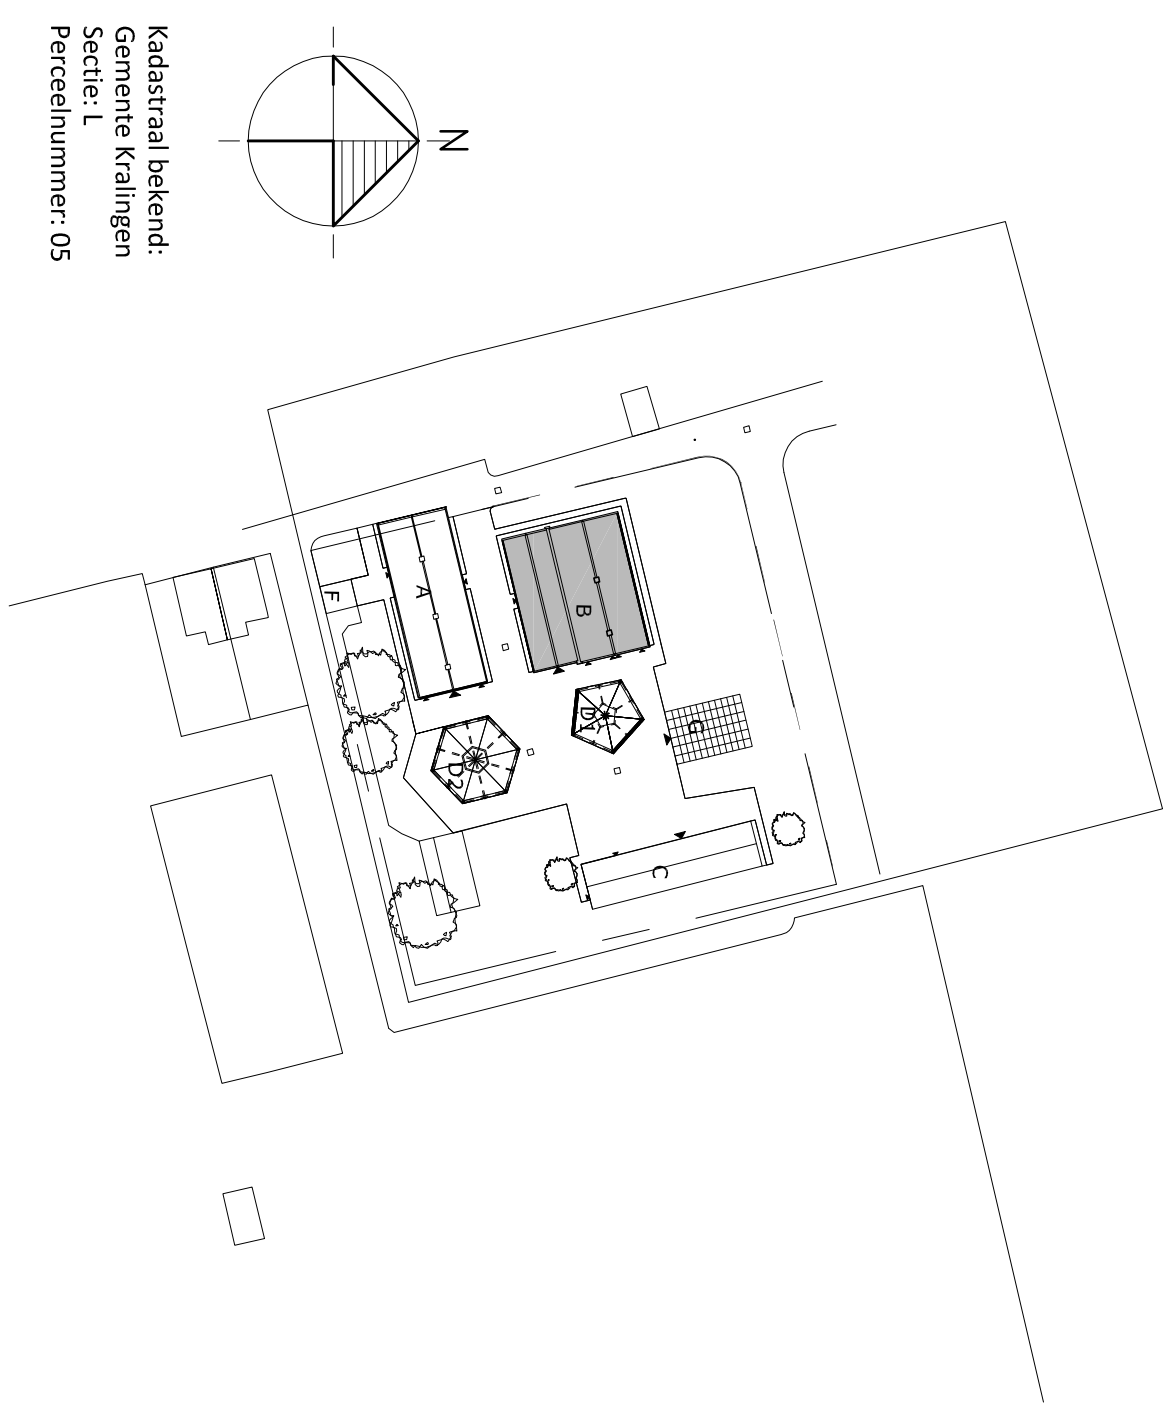


Renvoo

- = voorgespannen prefab betonpaal


PALENPLAN

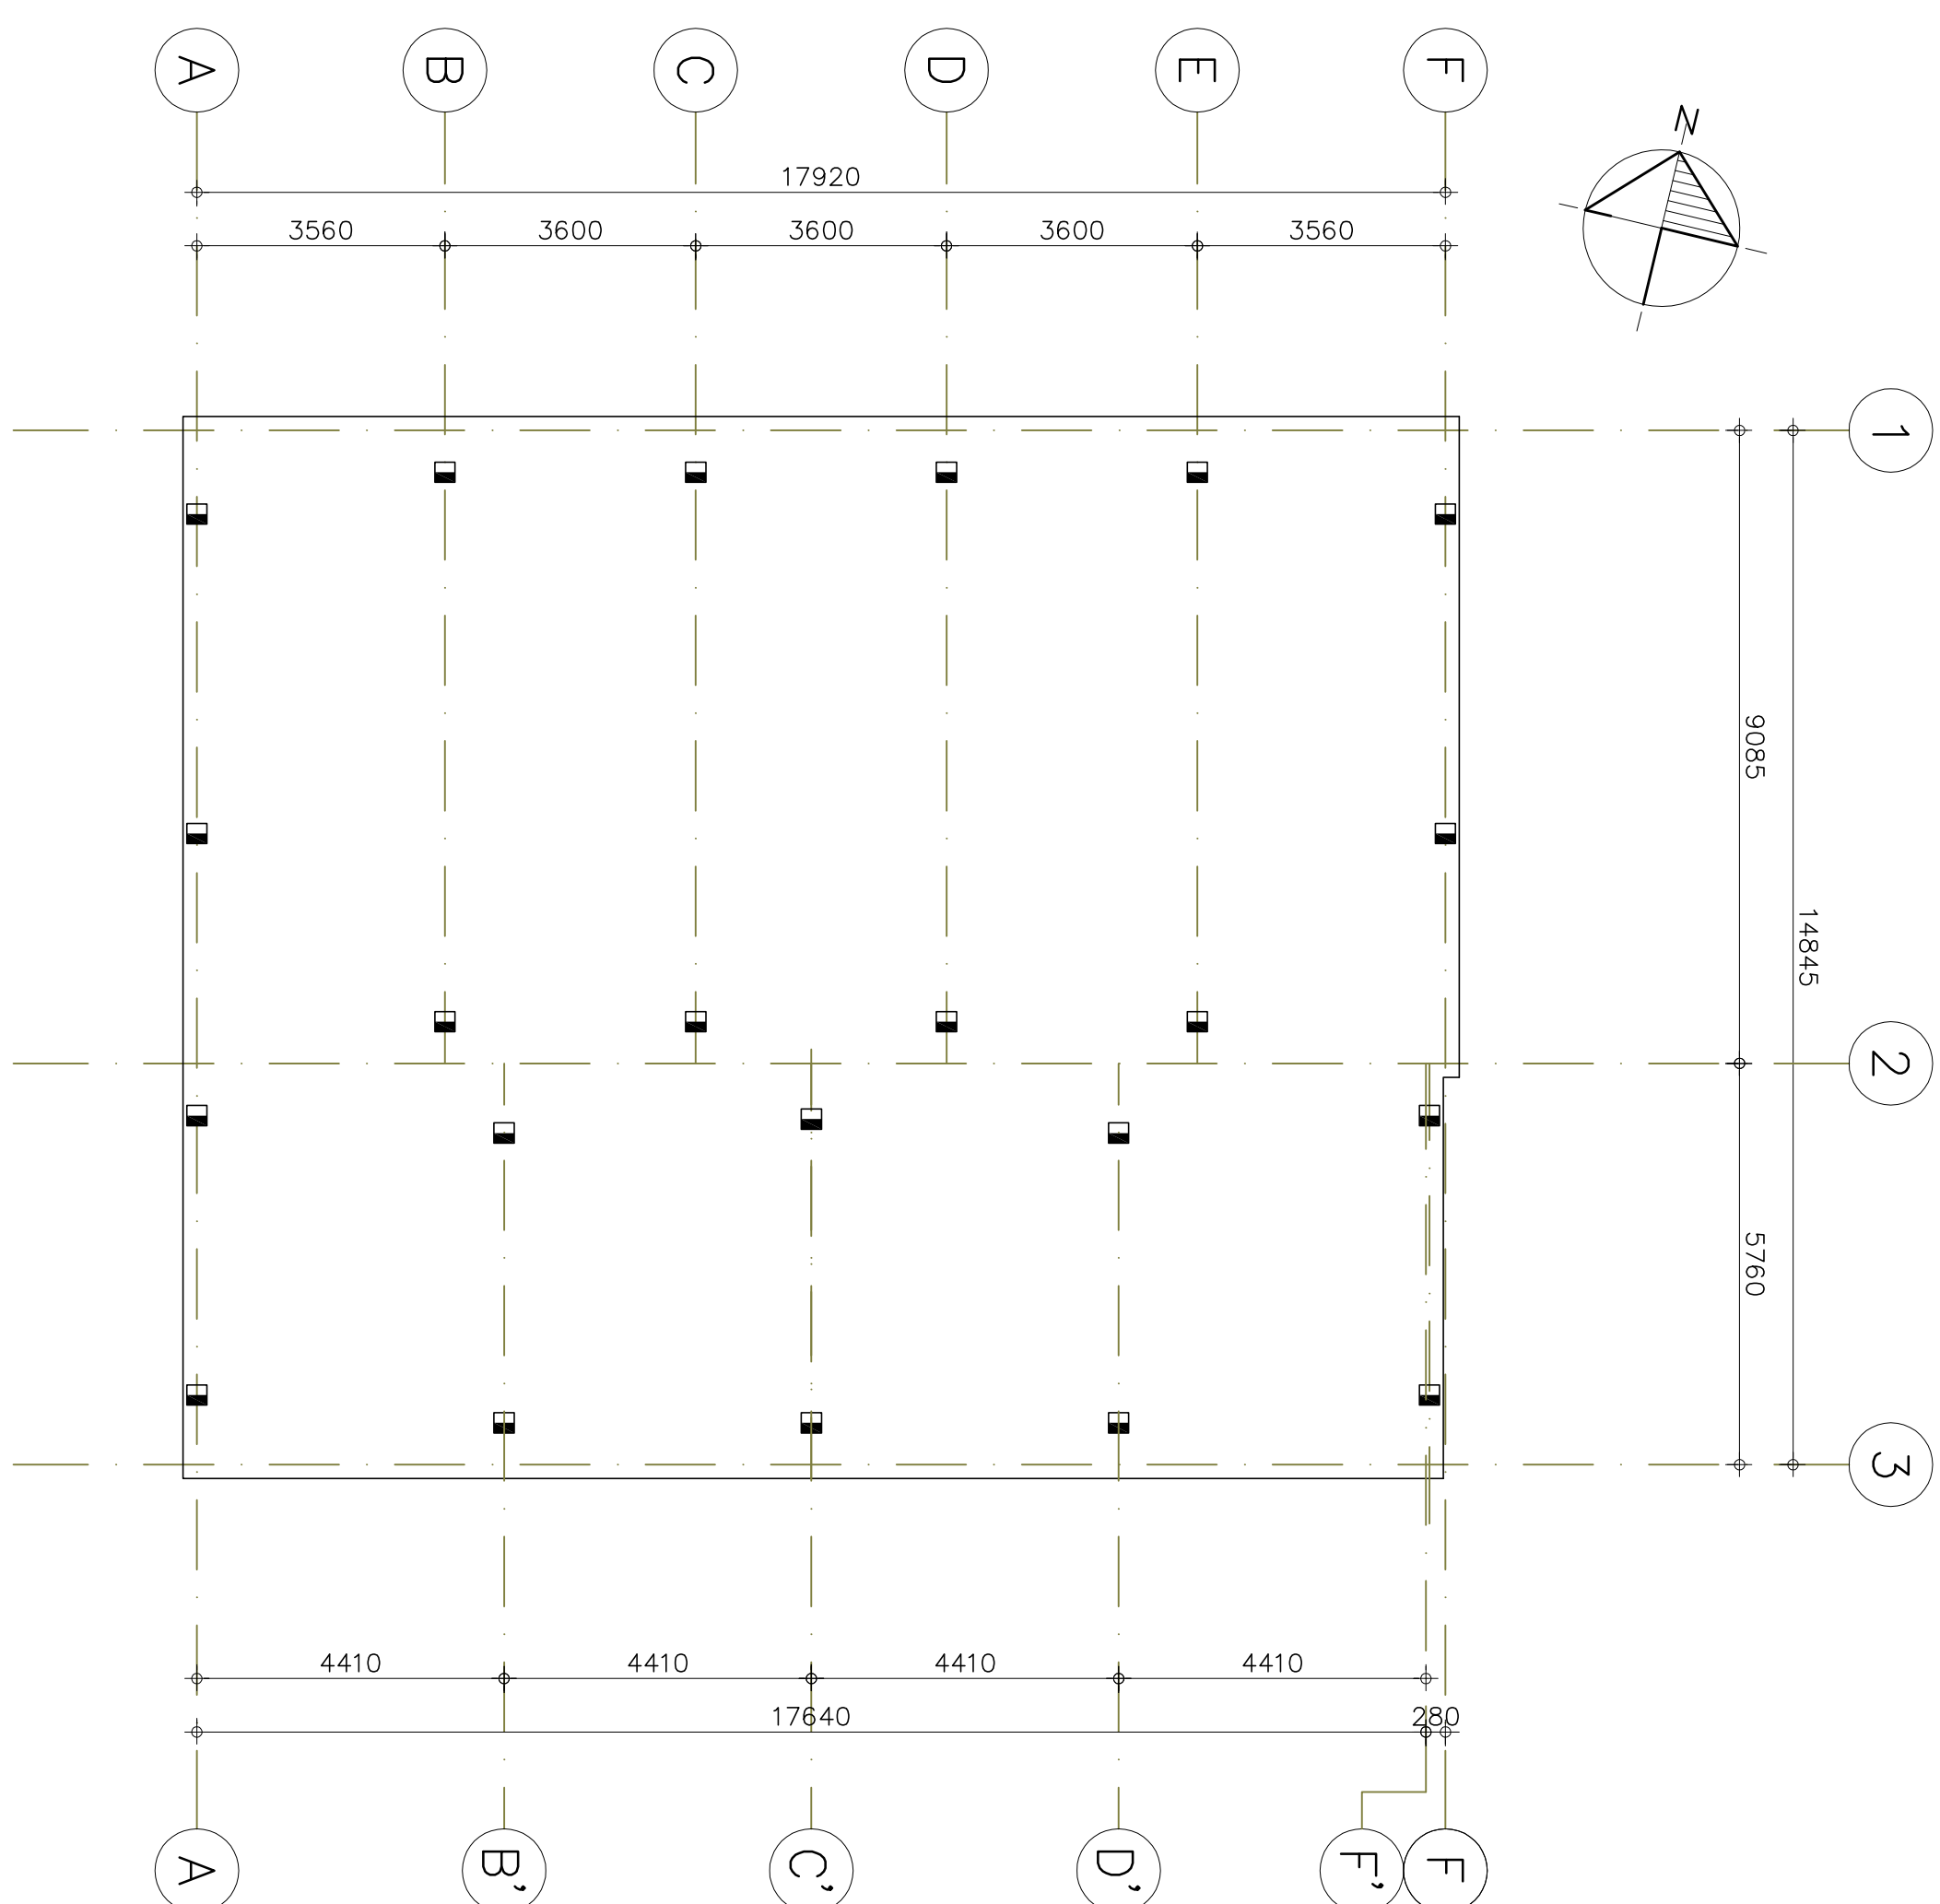


OPVERZICHT FUNDERING + RIOLERING

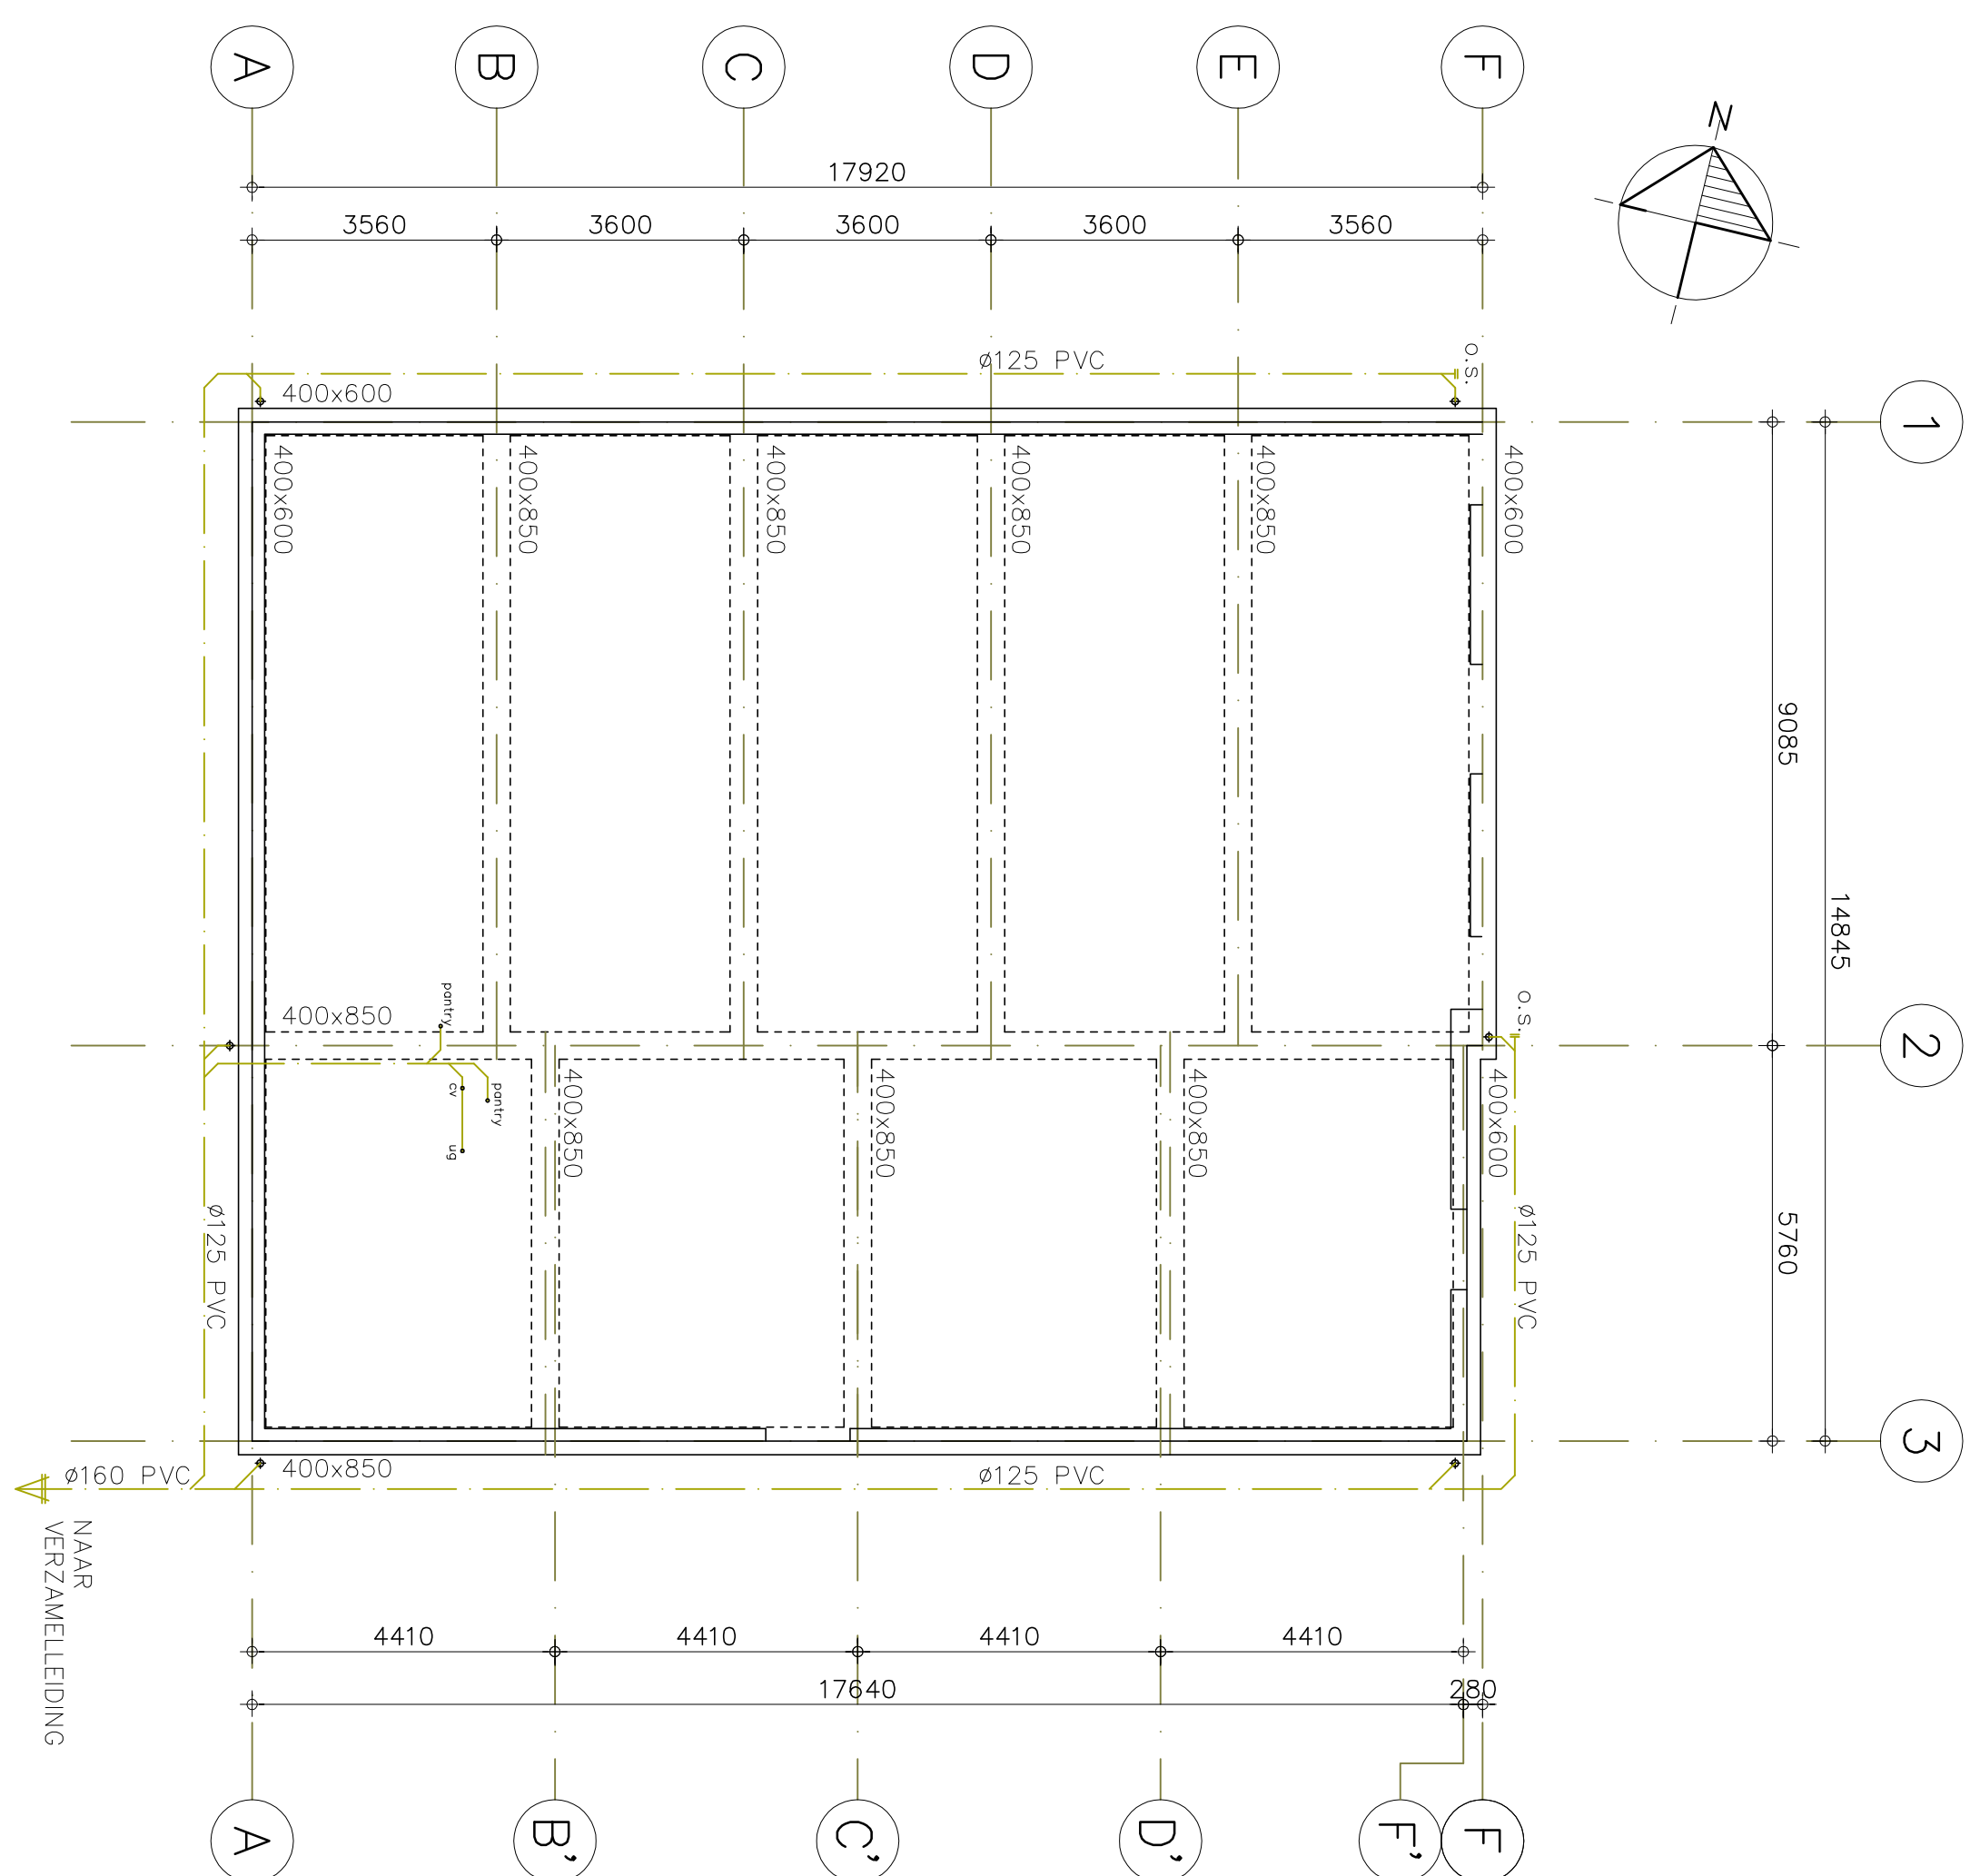


OVERZICHT VERDIEPINGSVLOER

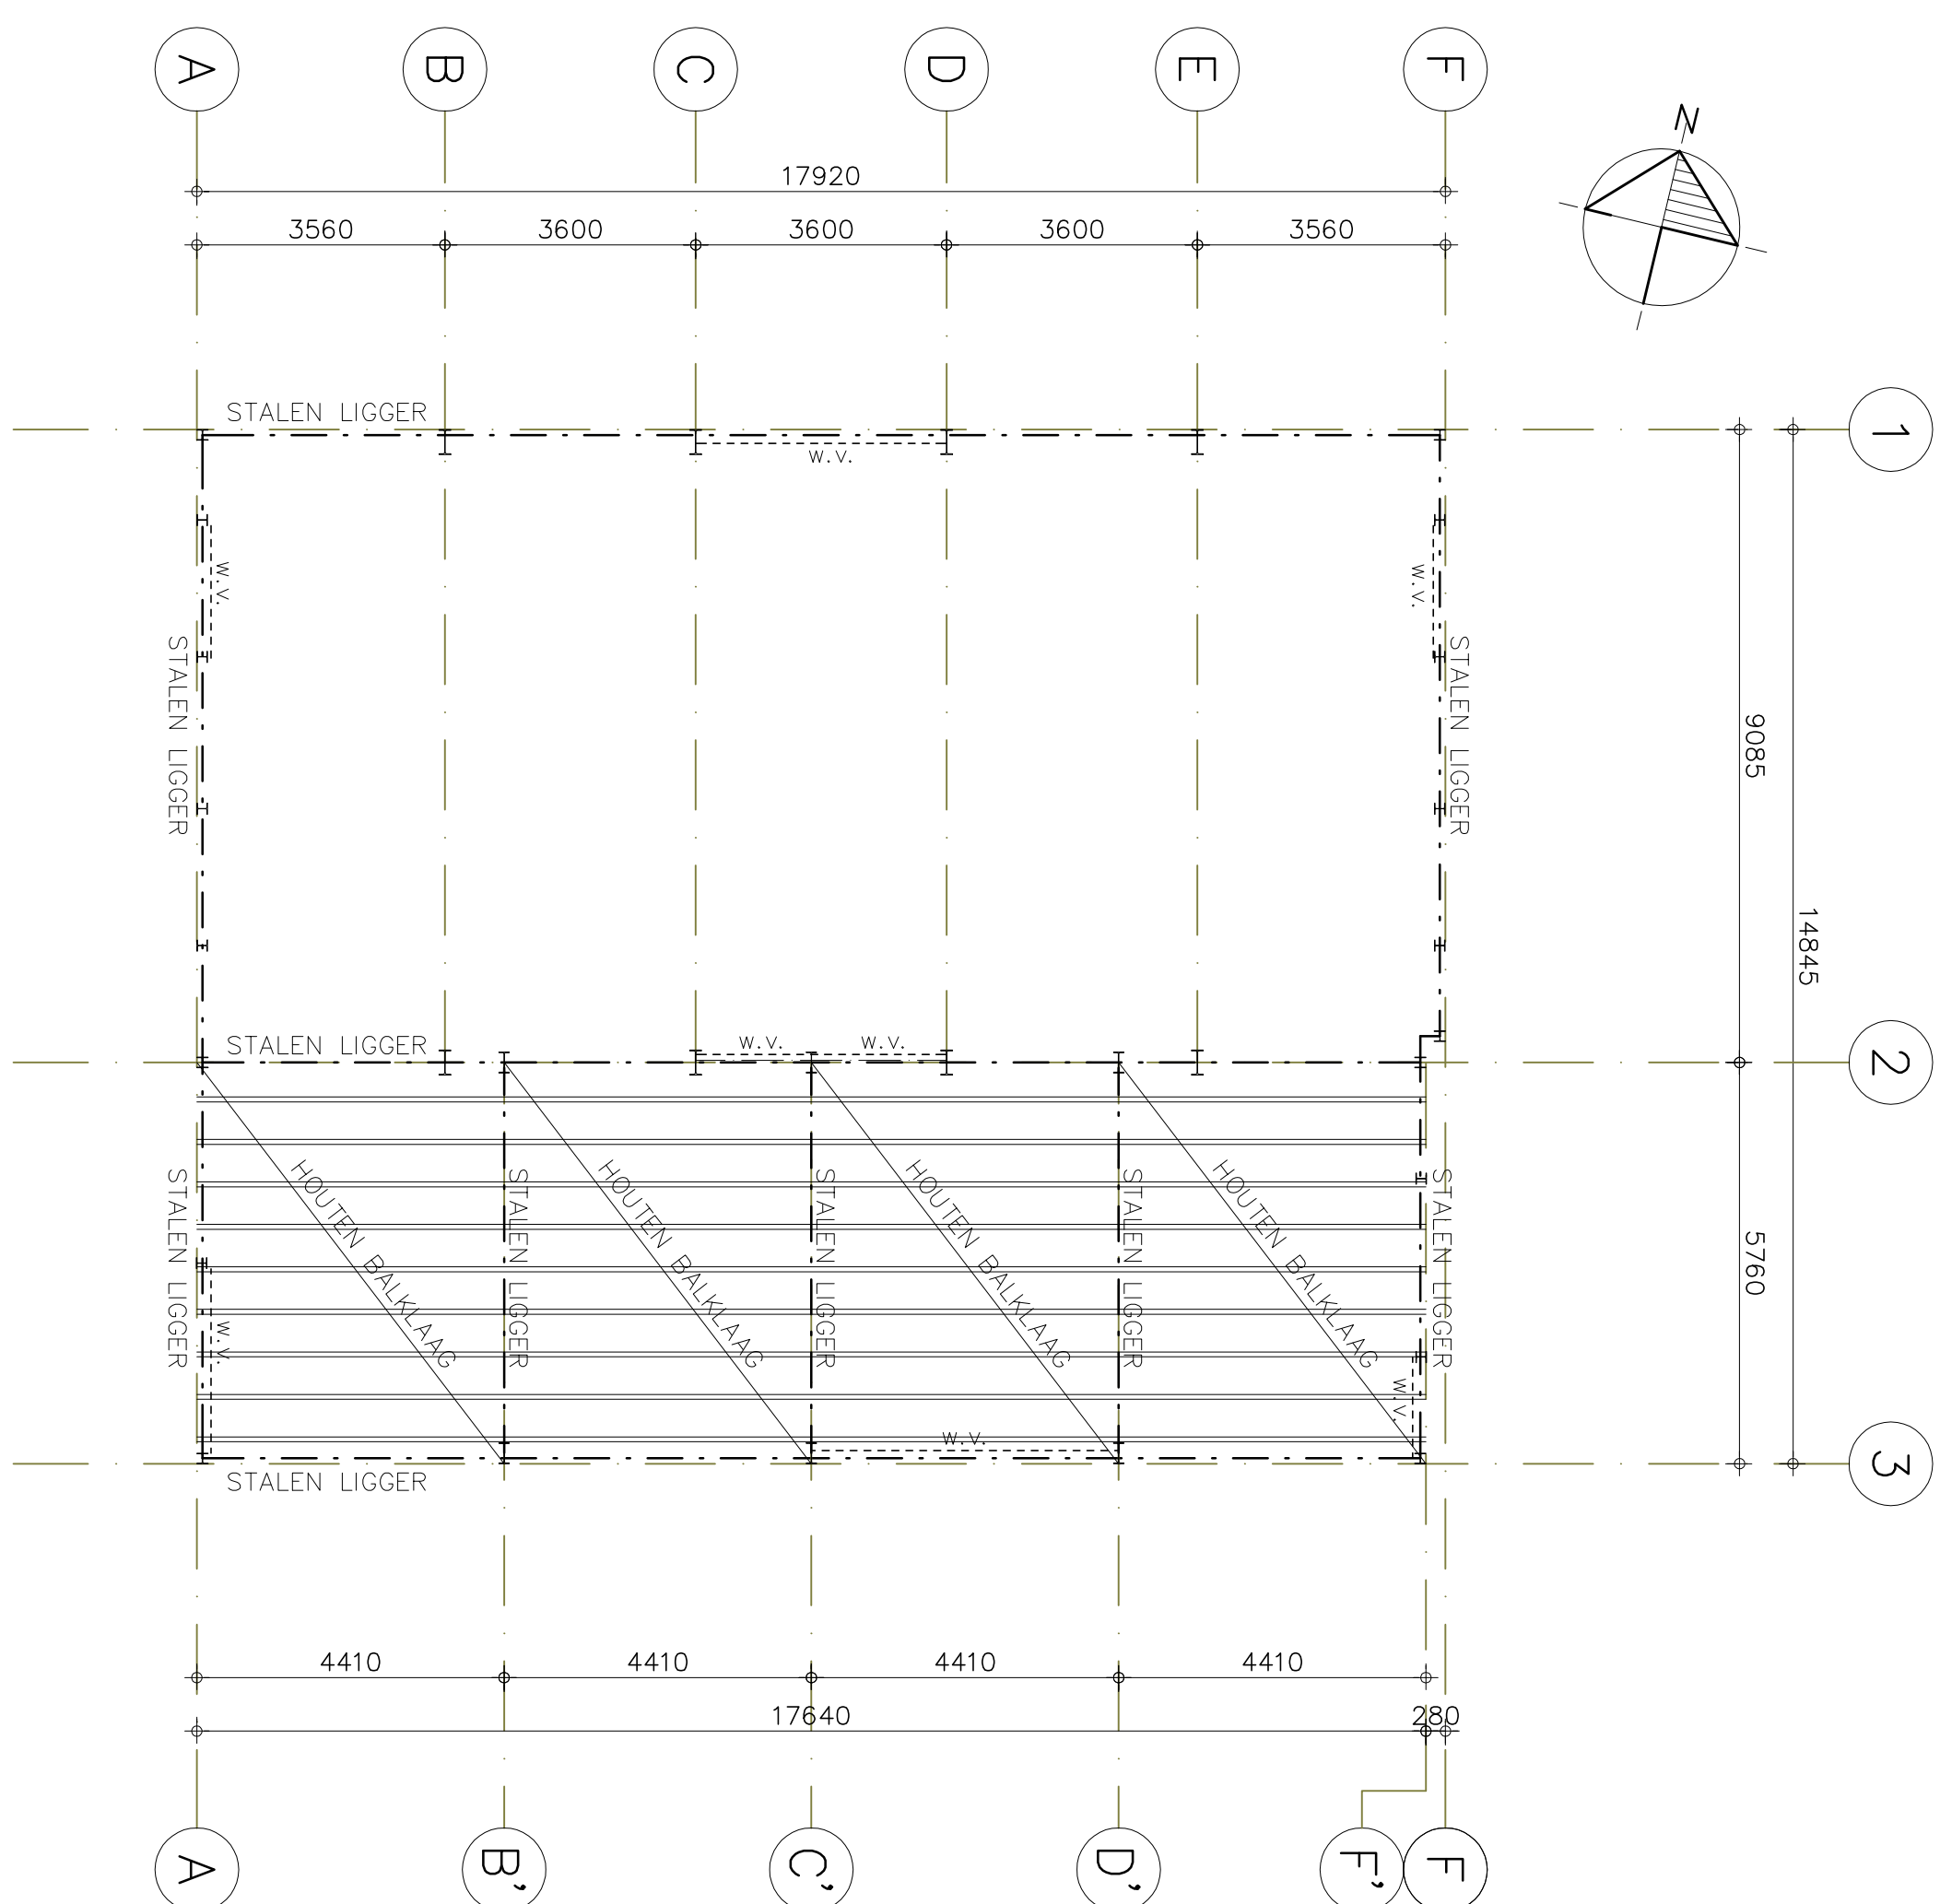


DAKCONSTRUCTIE

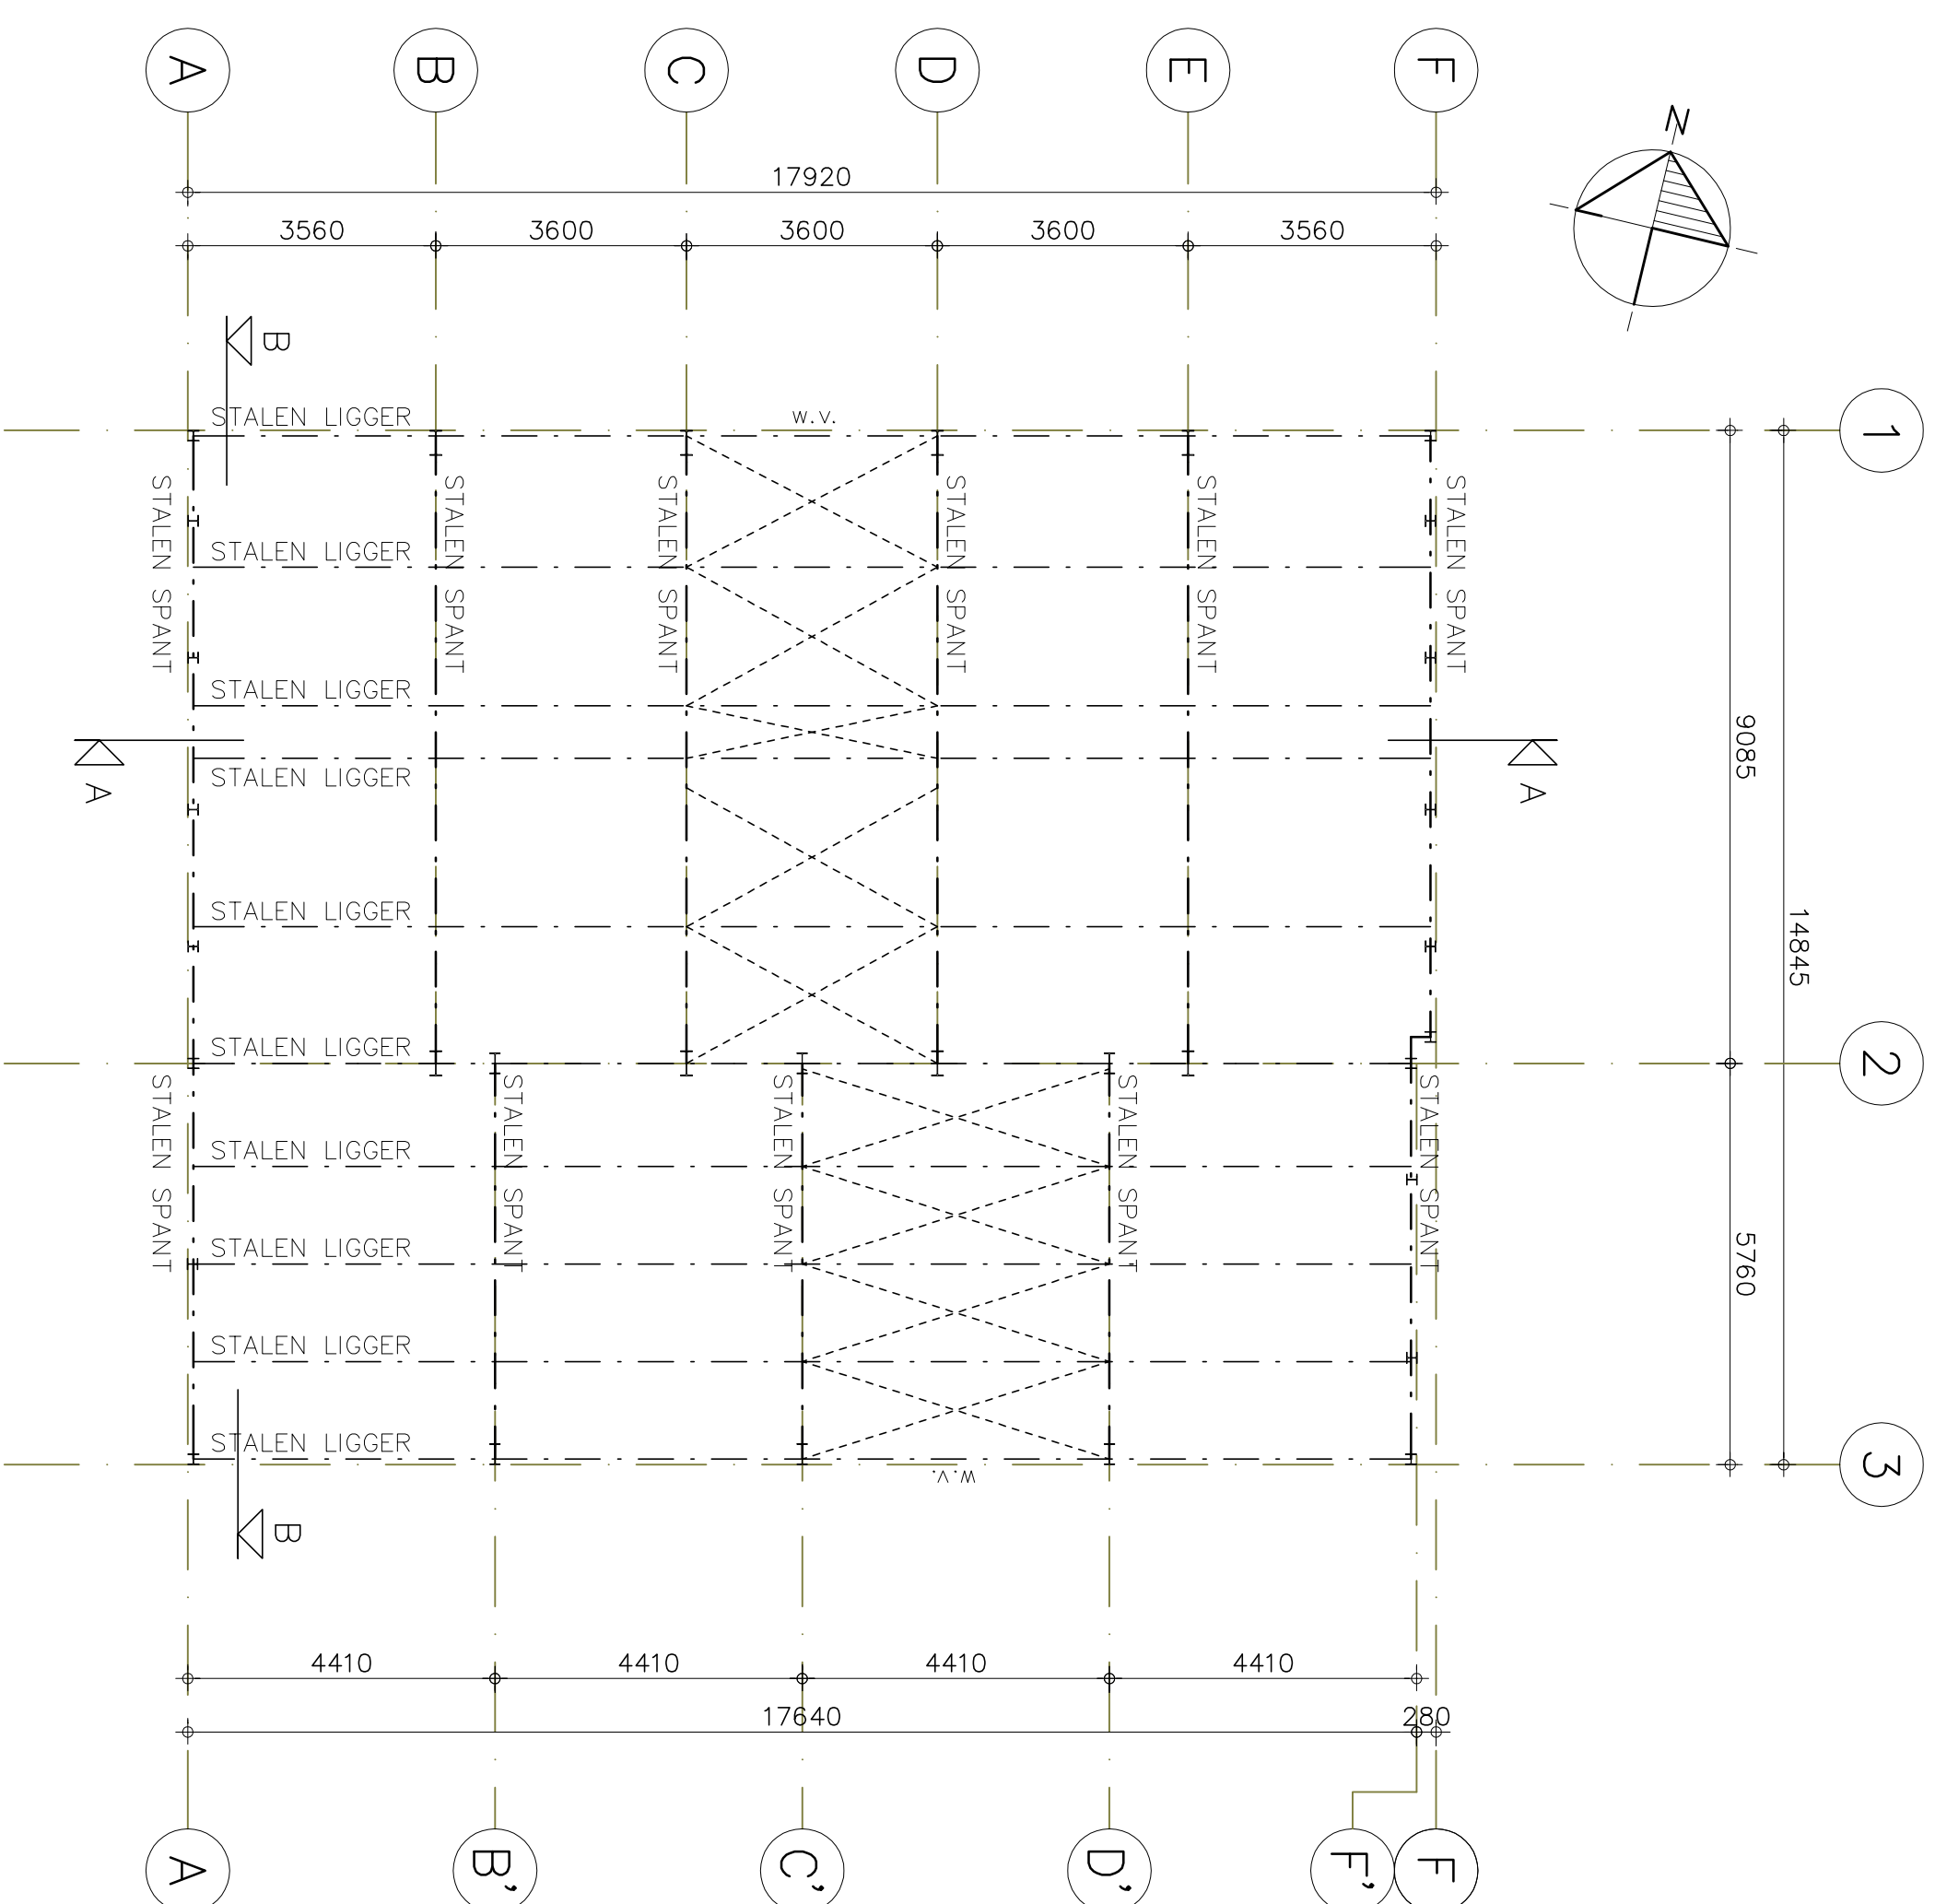

DOORSNEDE A-A

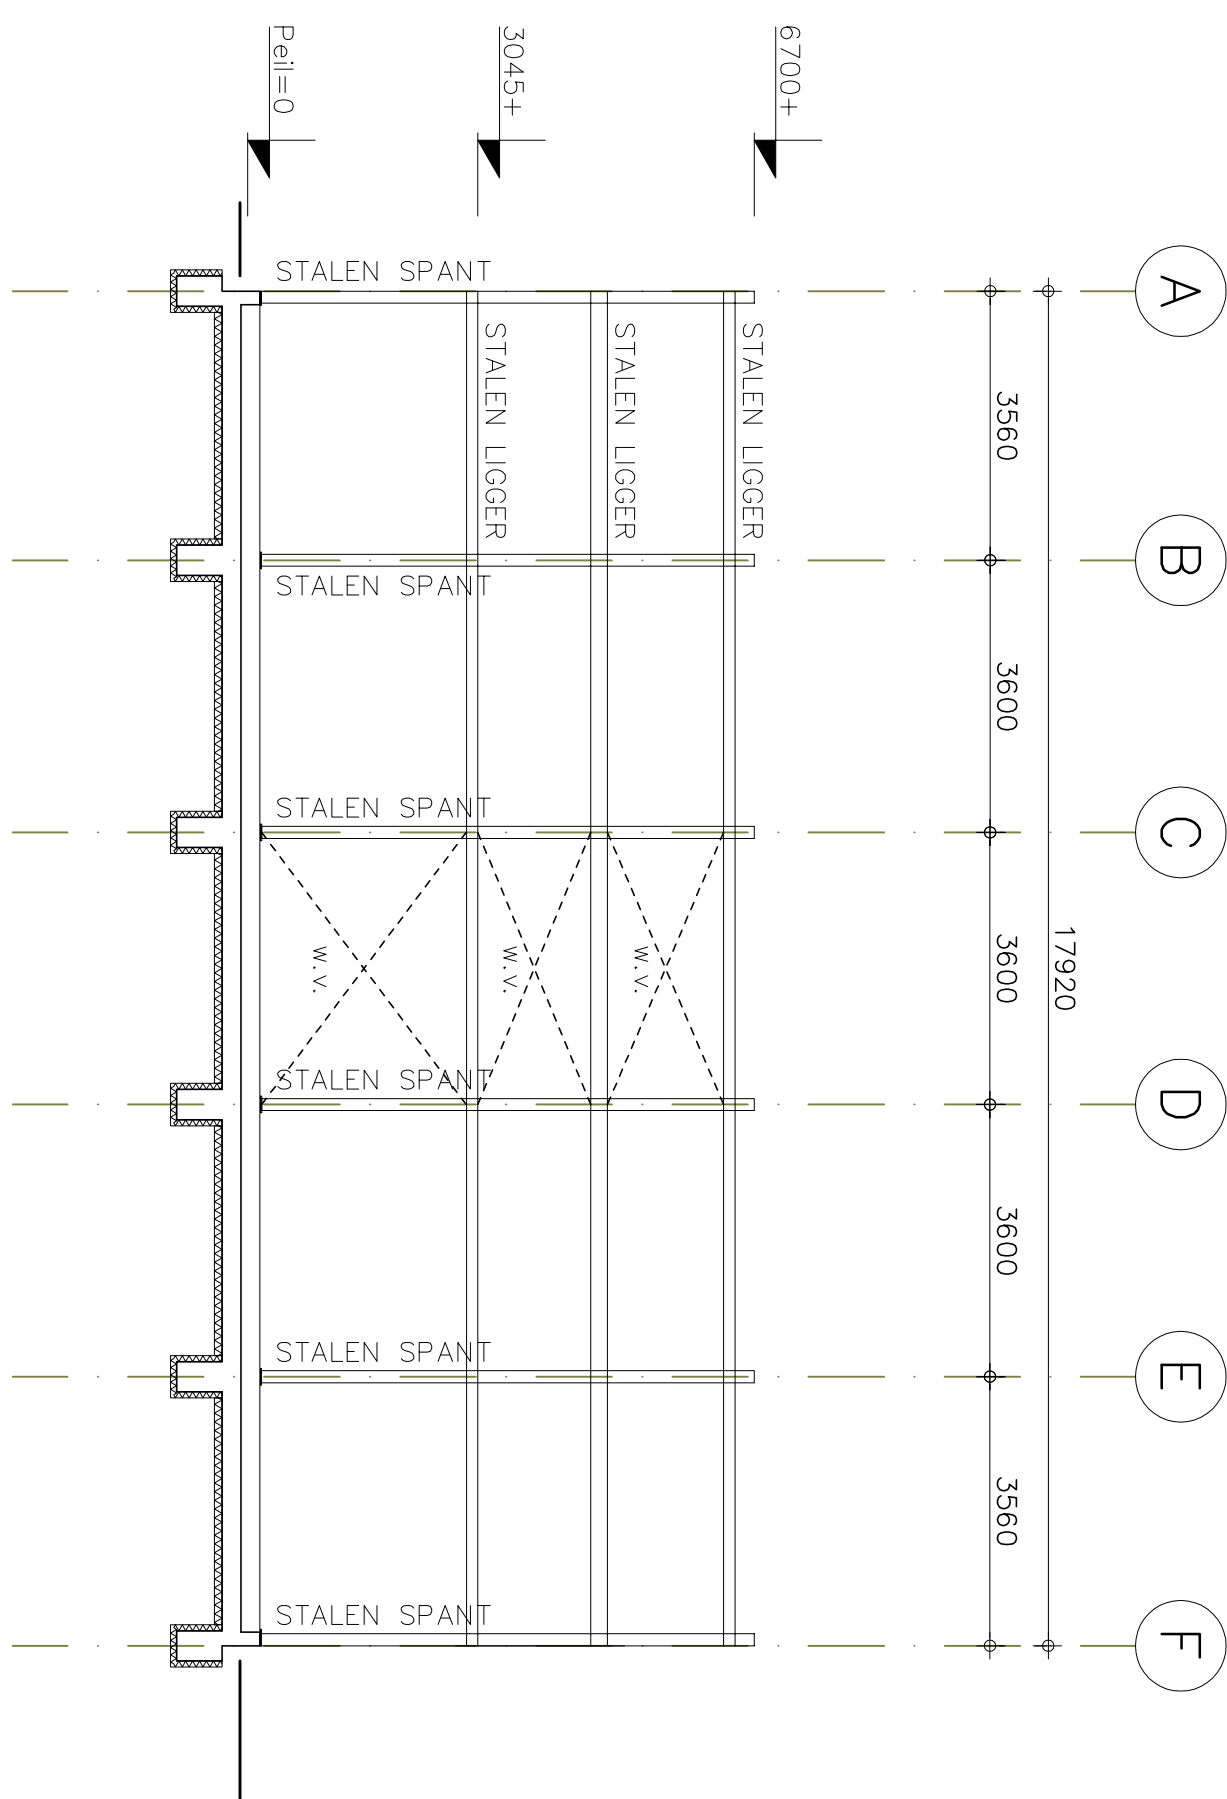

DOORSNEDE B-B

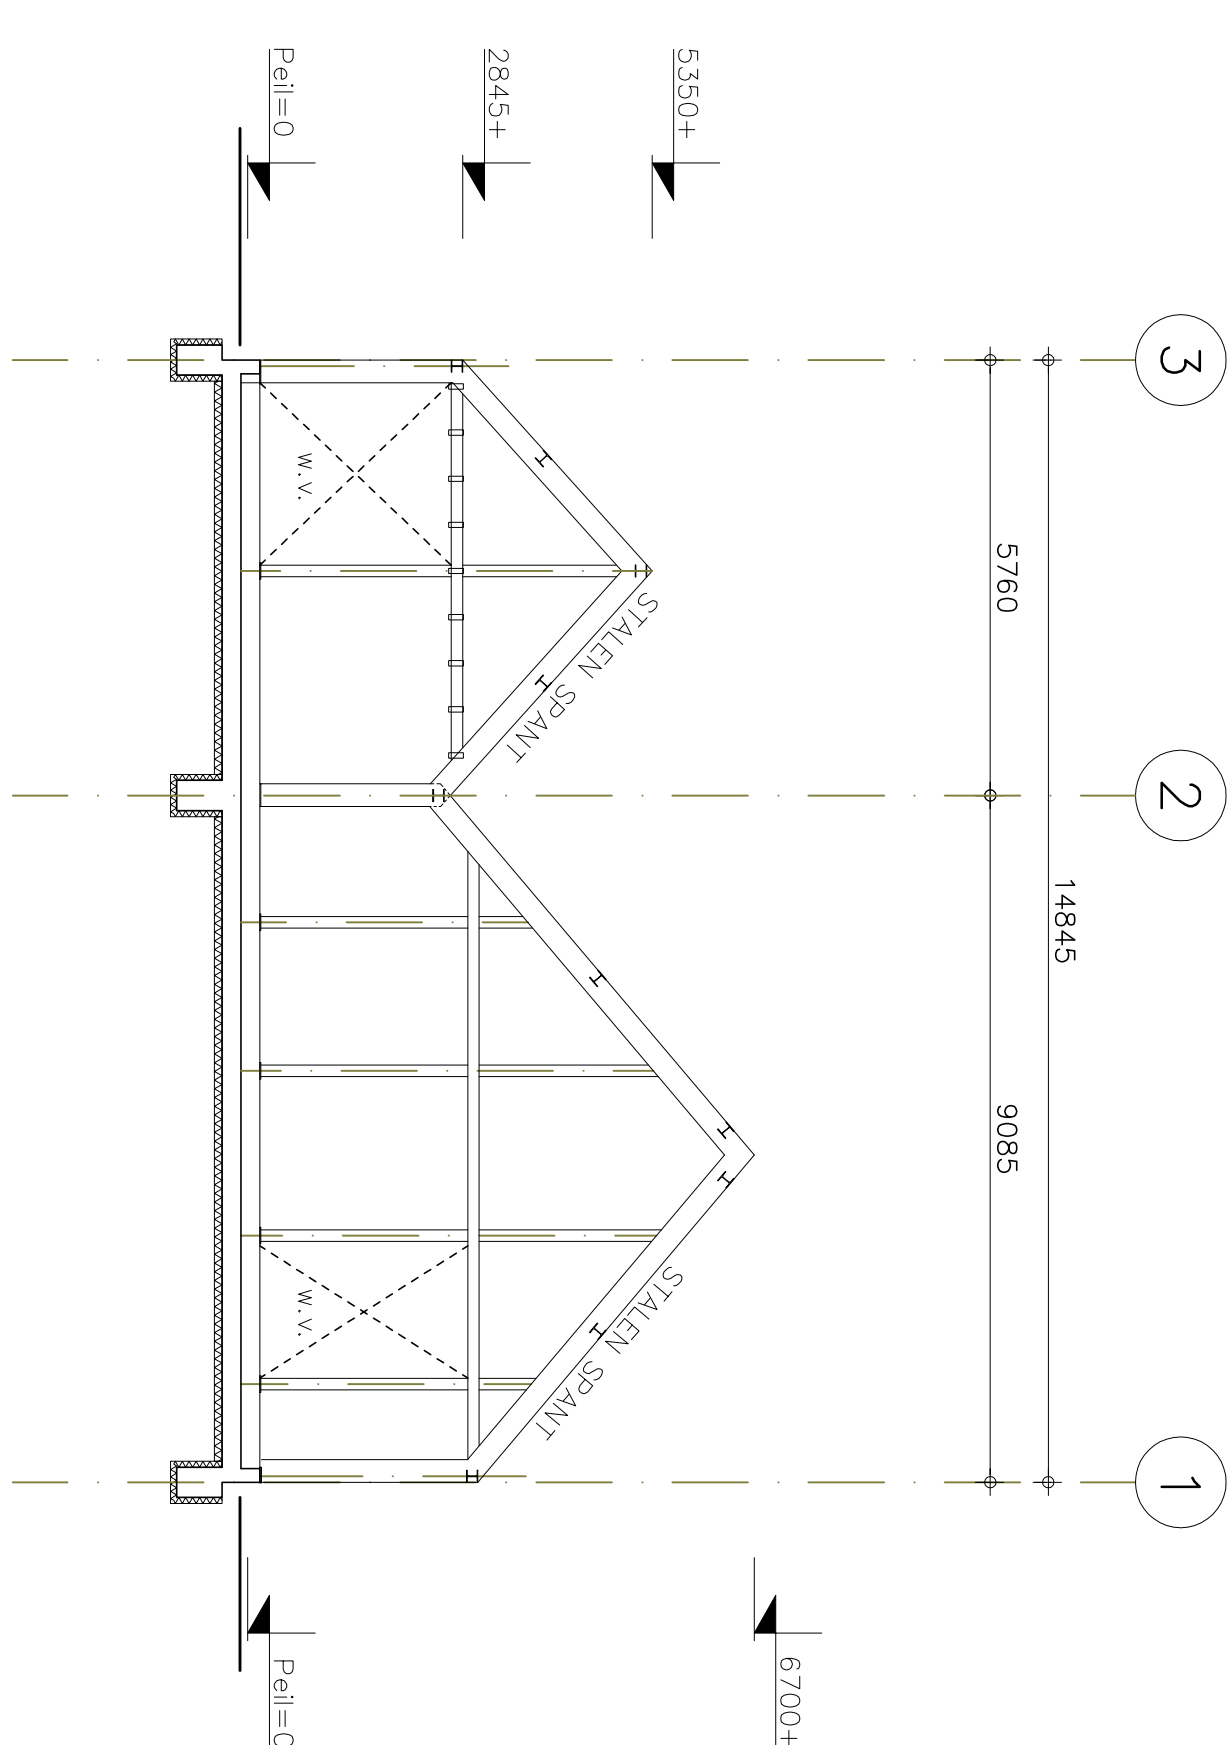

DETAIL RANDBALK

[illegible]