


## Situatie

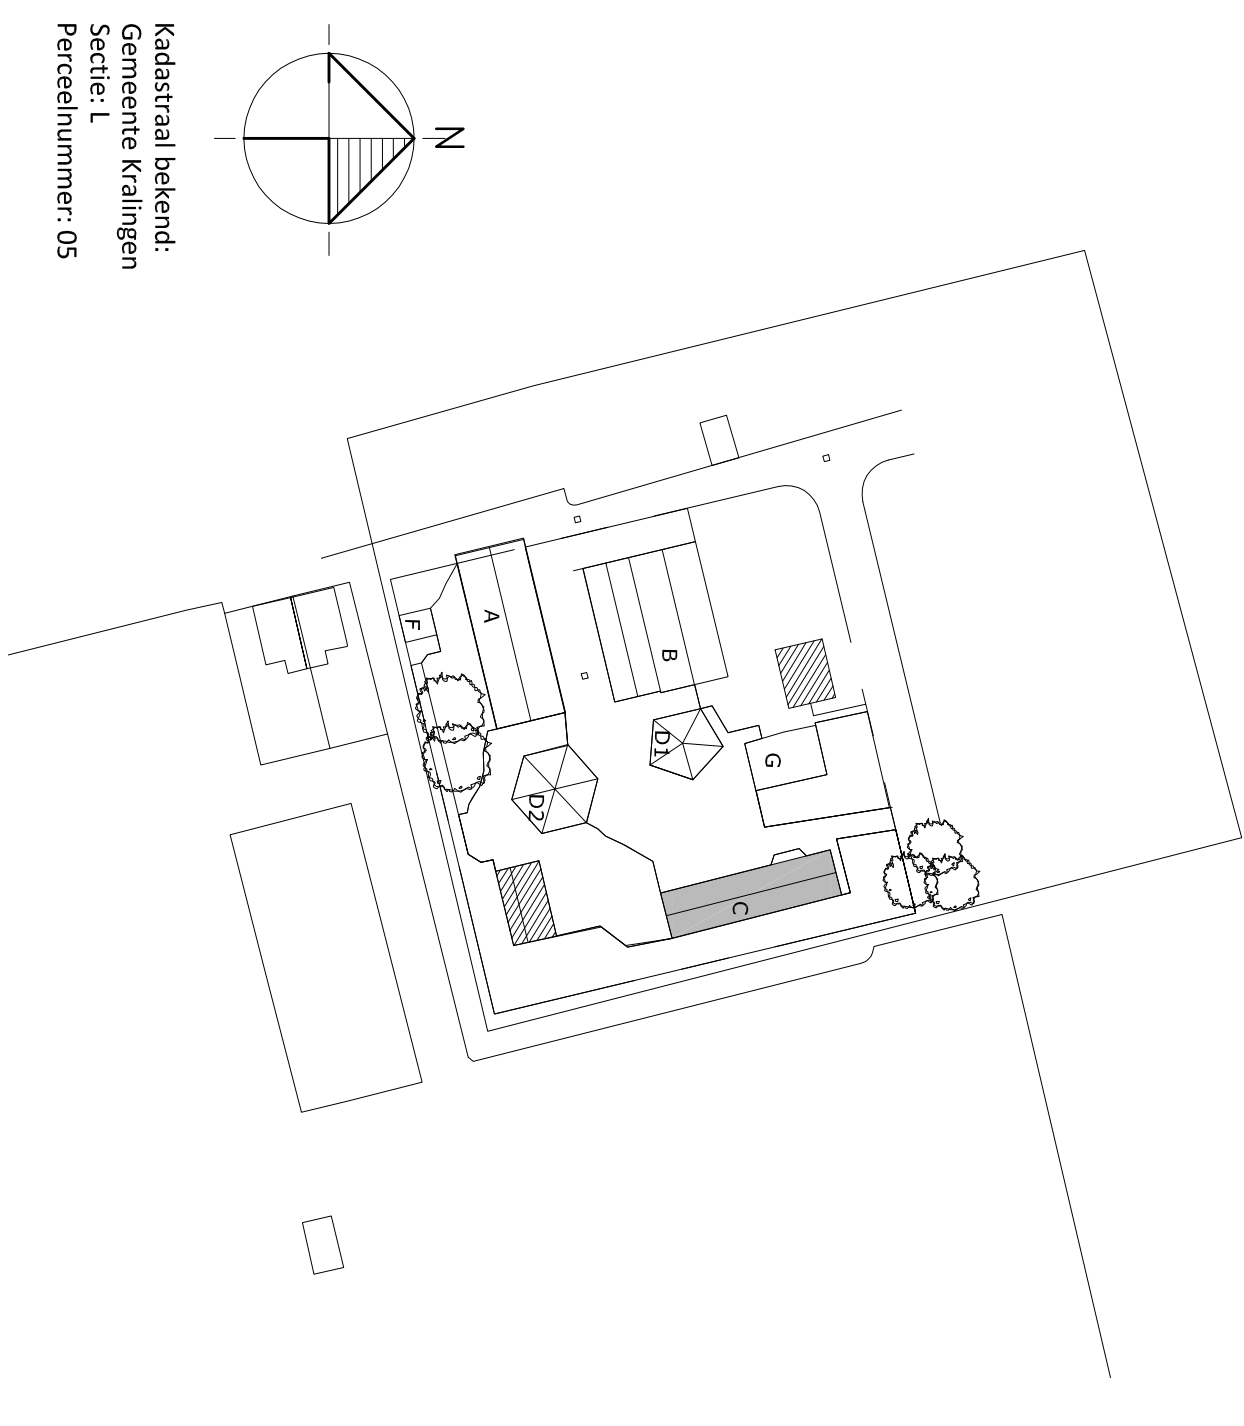


Kadastraal bekend:  
Gemeente Kralingen  
Sectie: L  
Perceelnummer: 05


## Renvooi

- bestaande wand  
opstelplaats warmwatertoeste  
meterkast


Zuidgevel  
Rechter zijgevel

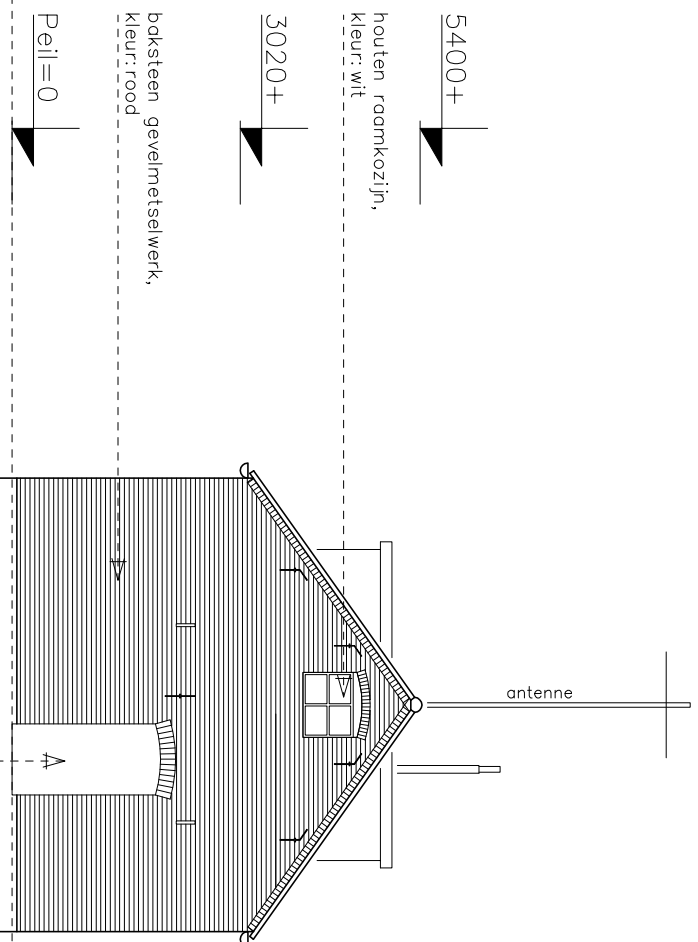


Oostgeve  
Achtergevel

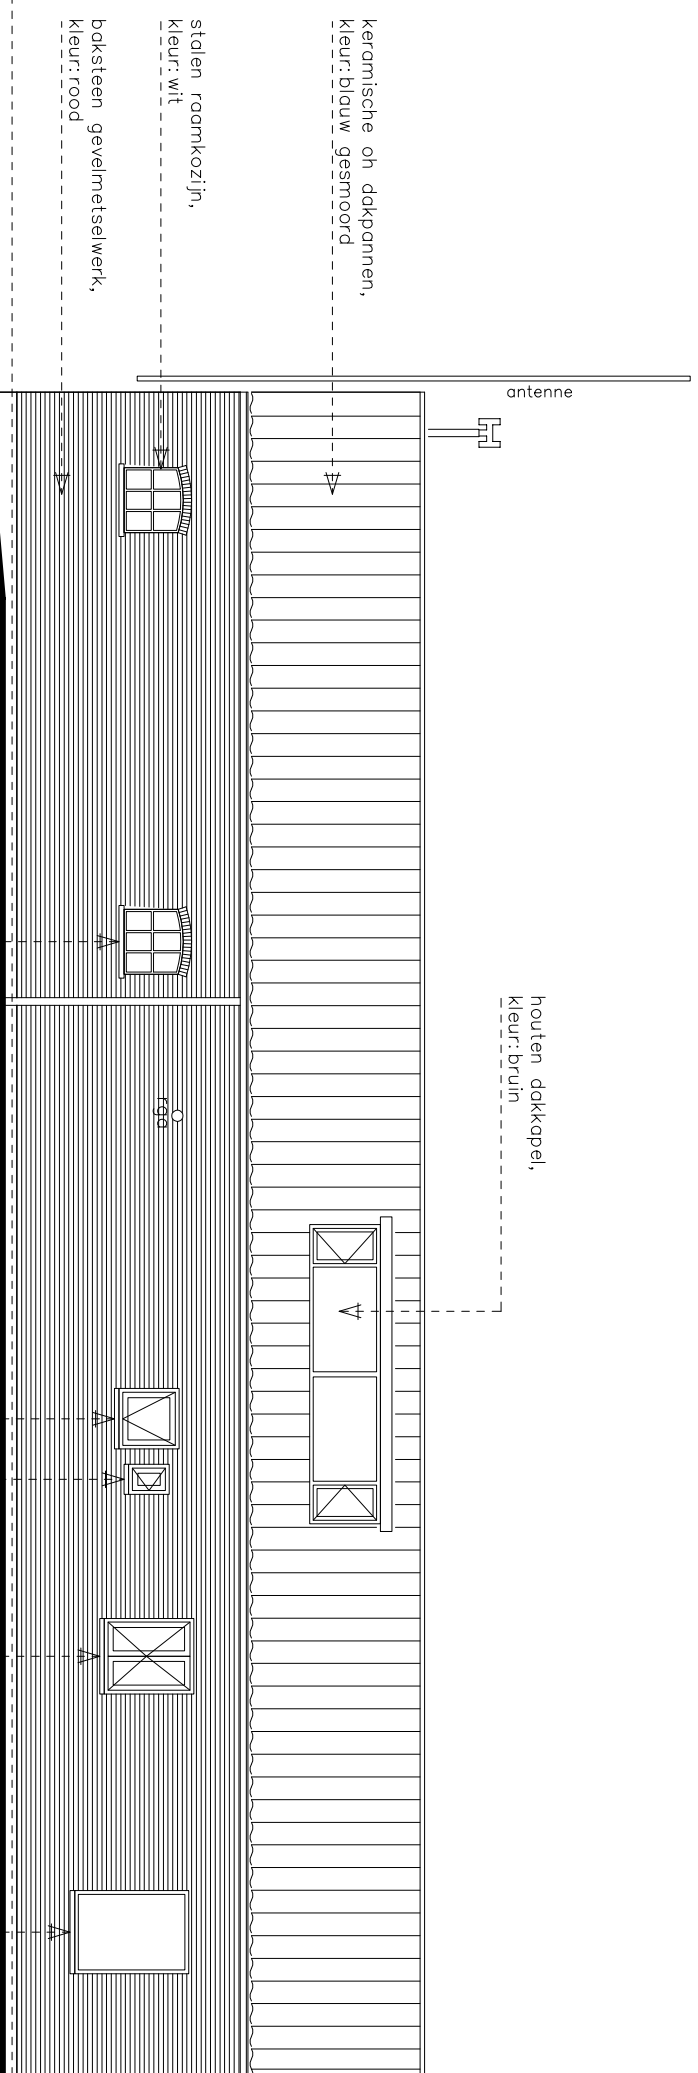


Doorsnede A-A

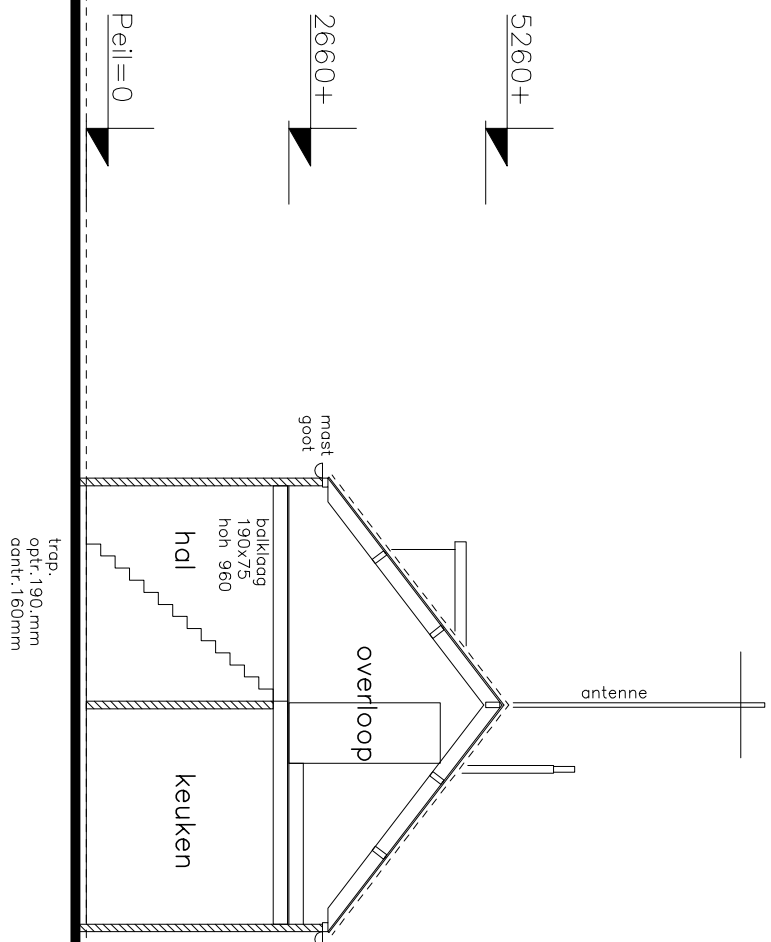


## Doorsnede B-B

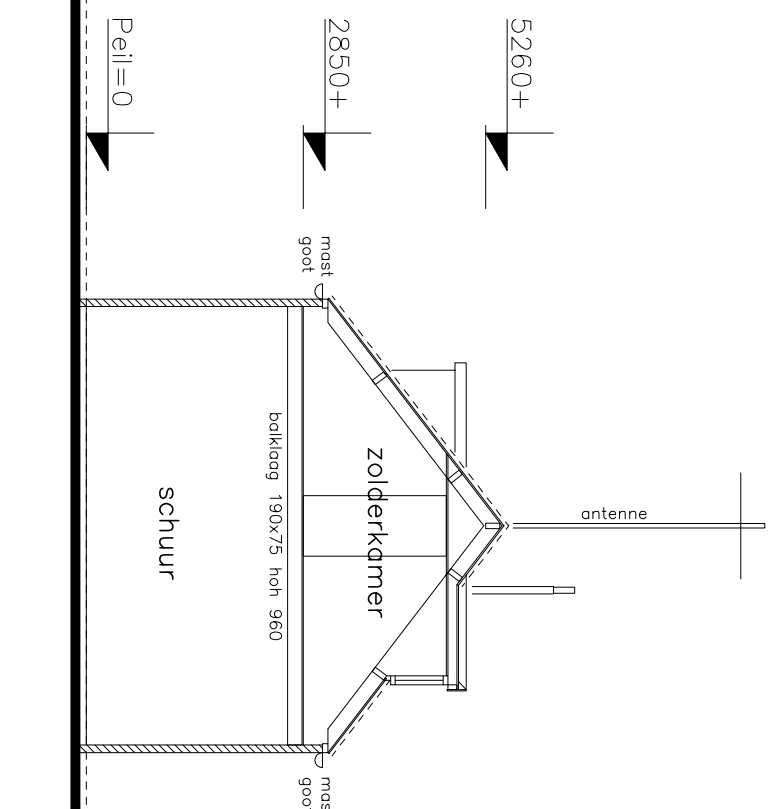


## Doorsnede C-C

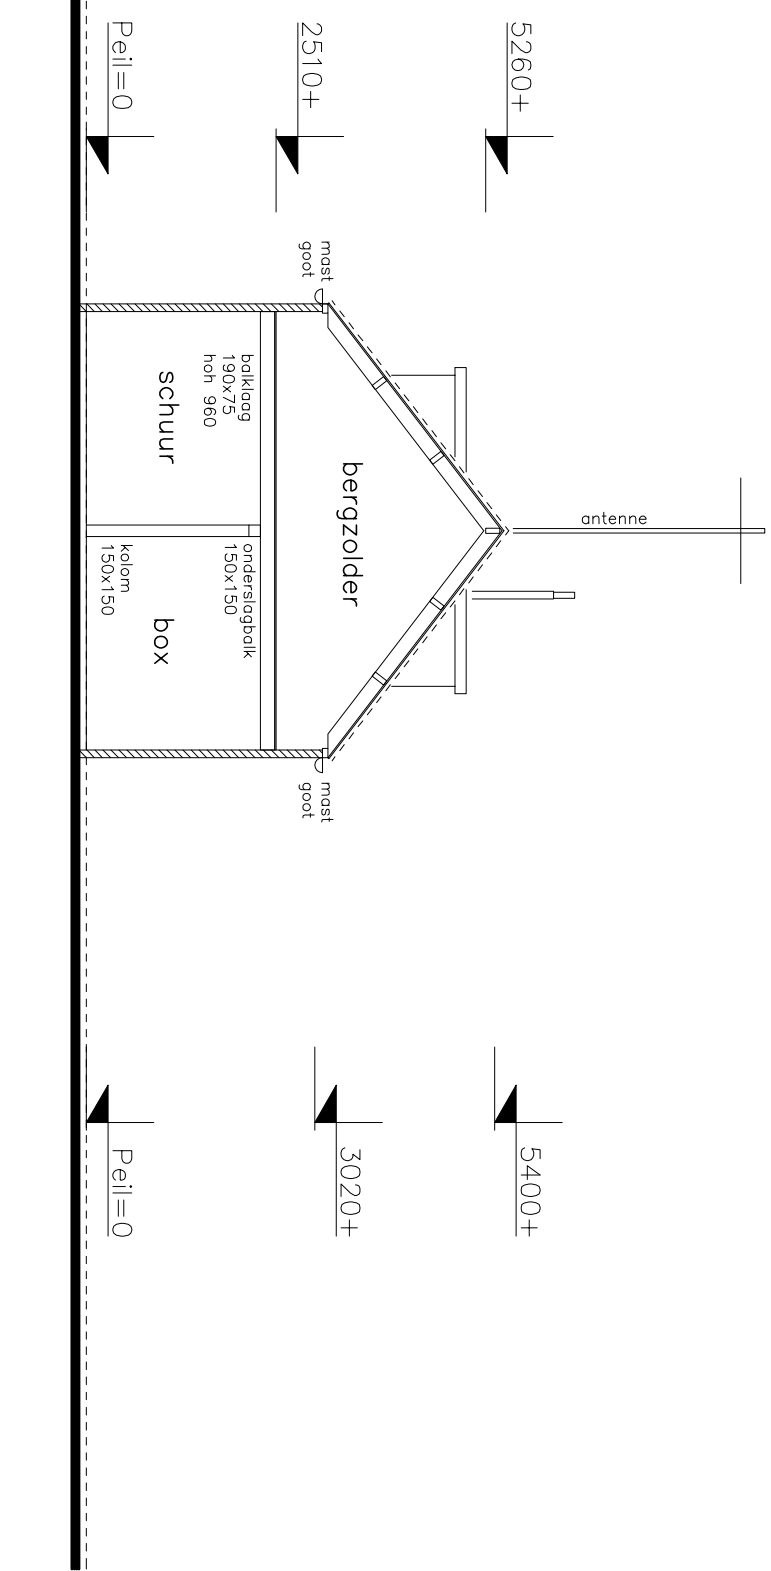

Begane grond

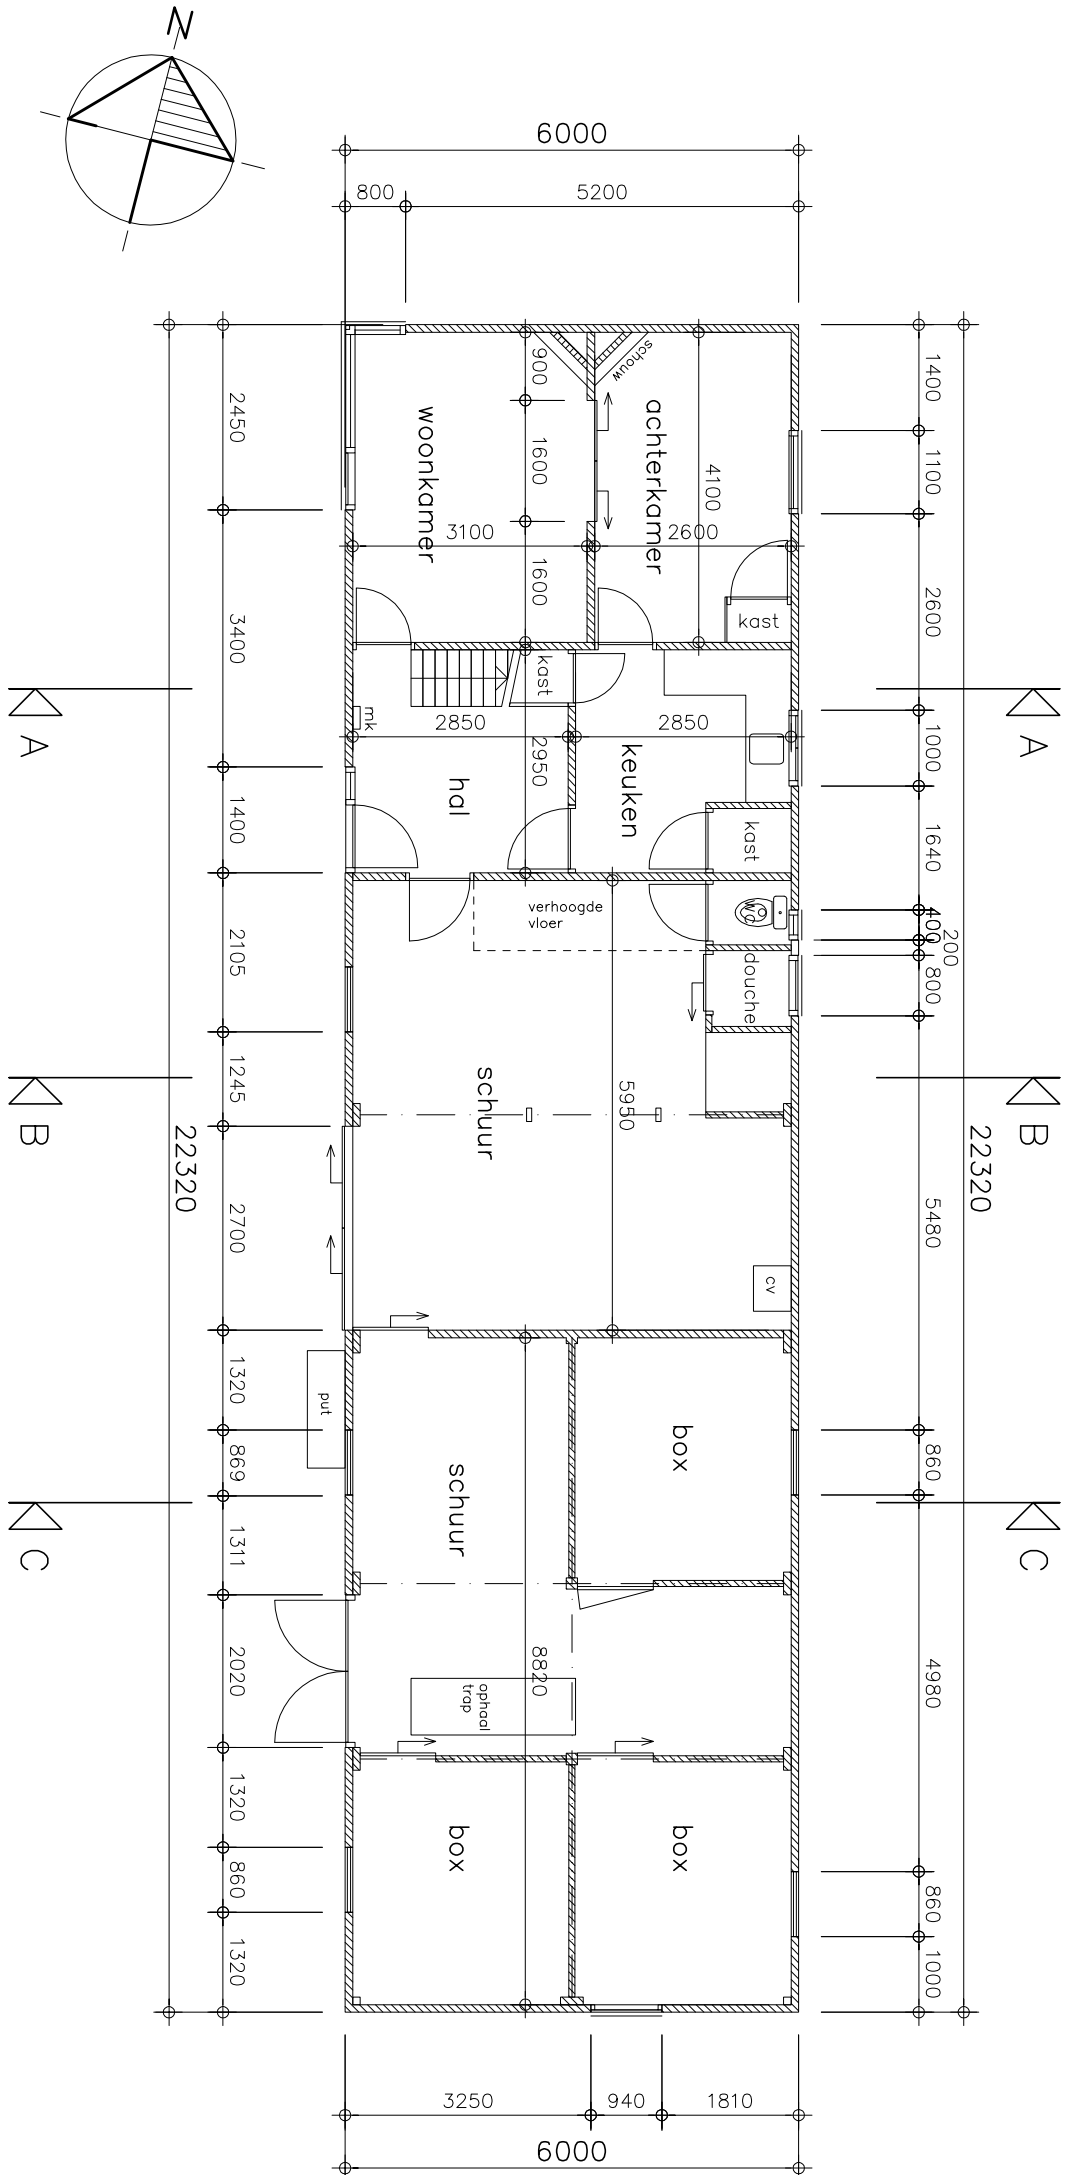

## Verdieping

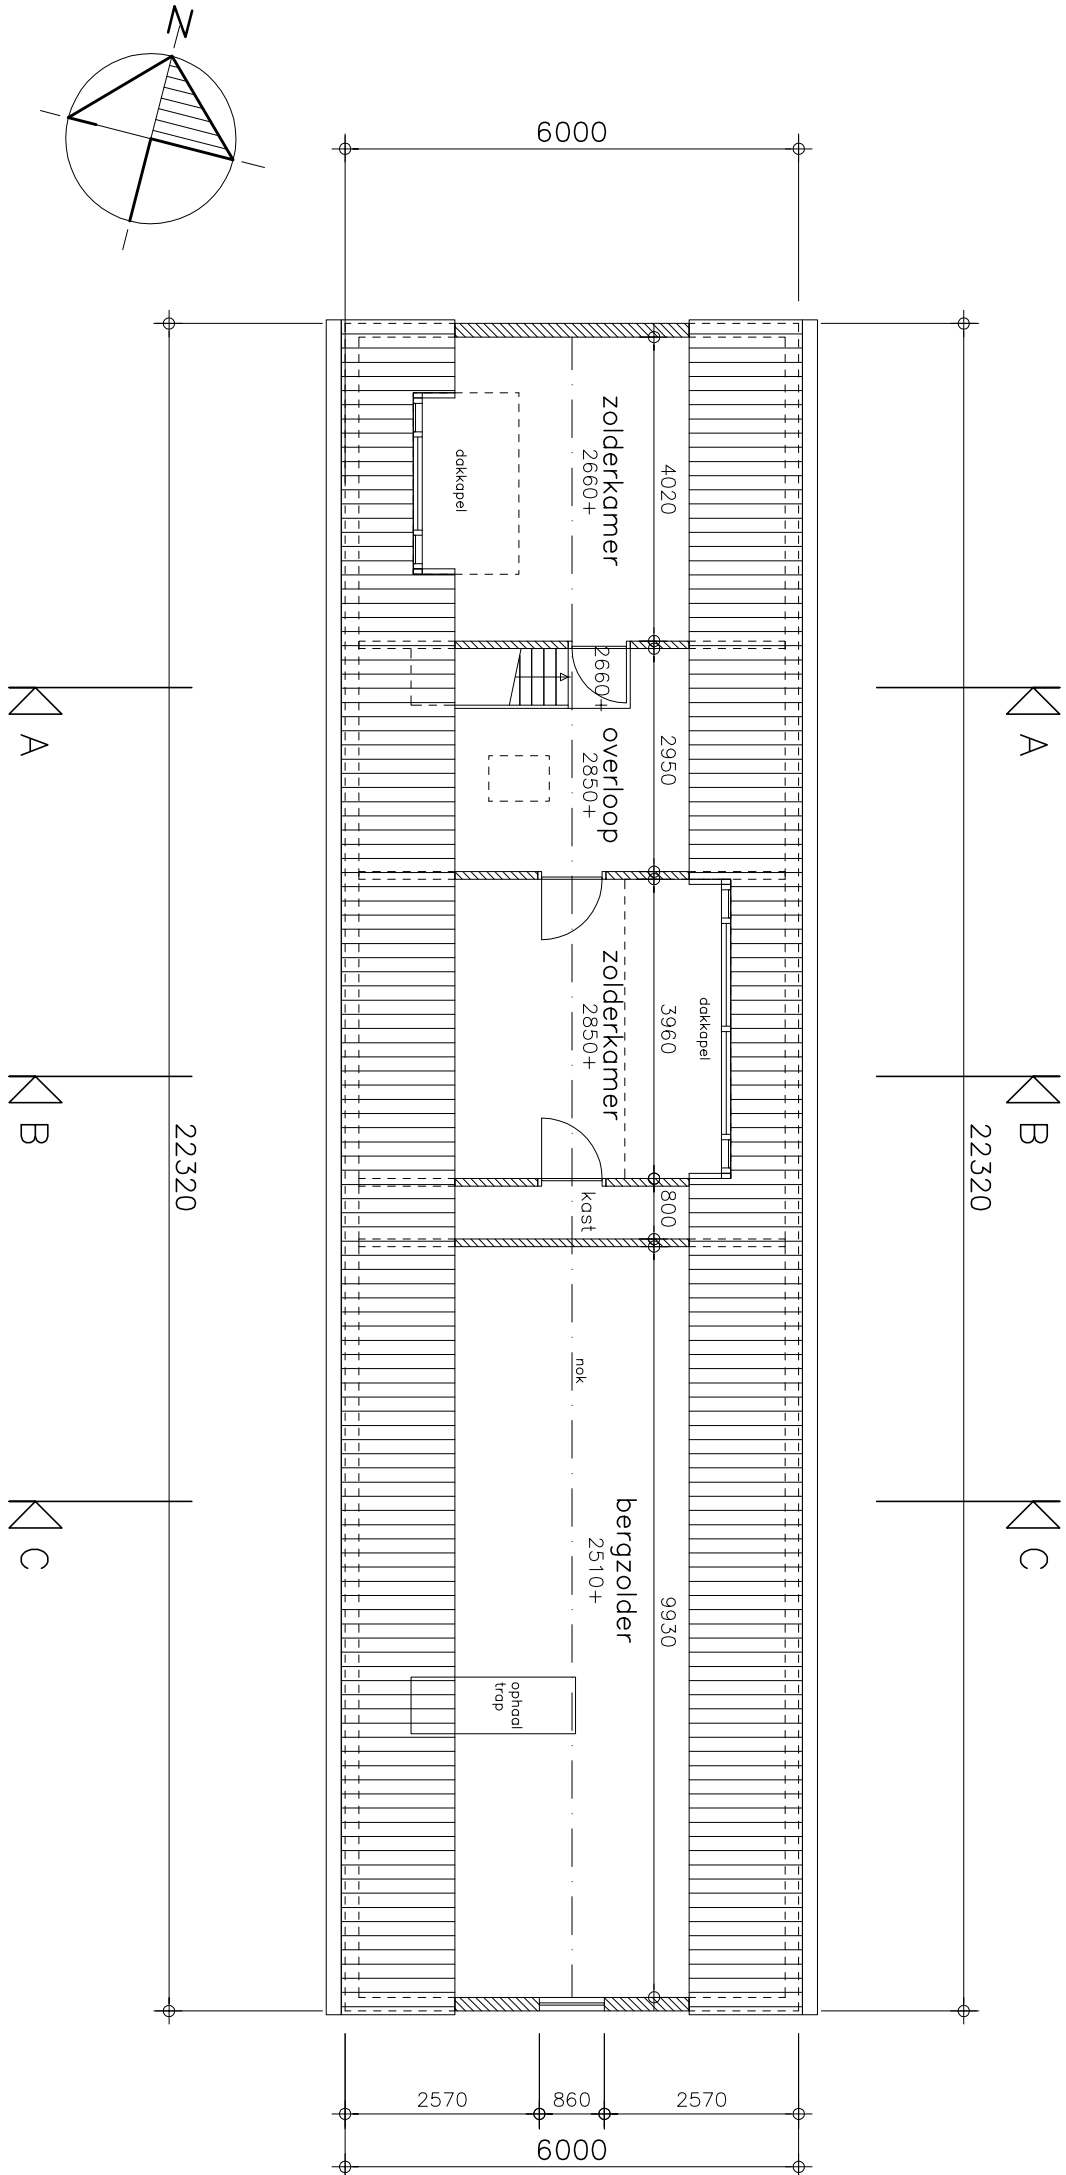

## Opmerkingen

- Alle maten in mm.
- Maten in het werk te controleren.
- Ontbrekende maten in het werk te bepalen.
- Voor bijbehorende tekeningen zie IOB documentenlijst 91031DL01.

D			
C			
B			
A	01-07-2011	TVA	P5
0	16-06-2011	TVA	P5
Rev.	Datum	Omschrijving	Get. Progl.

Gemeente Rotterdam, Ontwikkelingsbedrijf  
Postbus 6575 3200AN Rotterdam

Restauratie en herbouw monumentale boerderijencomplex  
Boszoom 60 3062CB Rotterdam

**Woonhuis 2 - Bestaande toestand**  
Plattegronden, gevels en doorsneden

Schaal	1:100	Fase	Vergunningsaanvraag(VA)	E algemeen@job.nl I www.job.nl
Formaat	A1	Status		

IOB Project nr:		Blad nr.	Rev.
91031	VA	C B0001	A

Het auteursrecht beruist bij jdB. Niets van deze tekening mag worden aangevuld en/ of gewijzigd op welke wijze dan ook, zonder voorafgaande schriftelijke toestemming van de eigenaar. Alle rechten voorbehouden.