





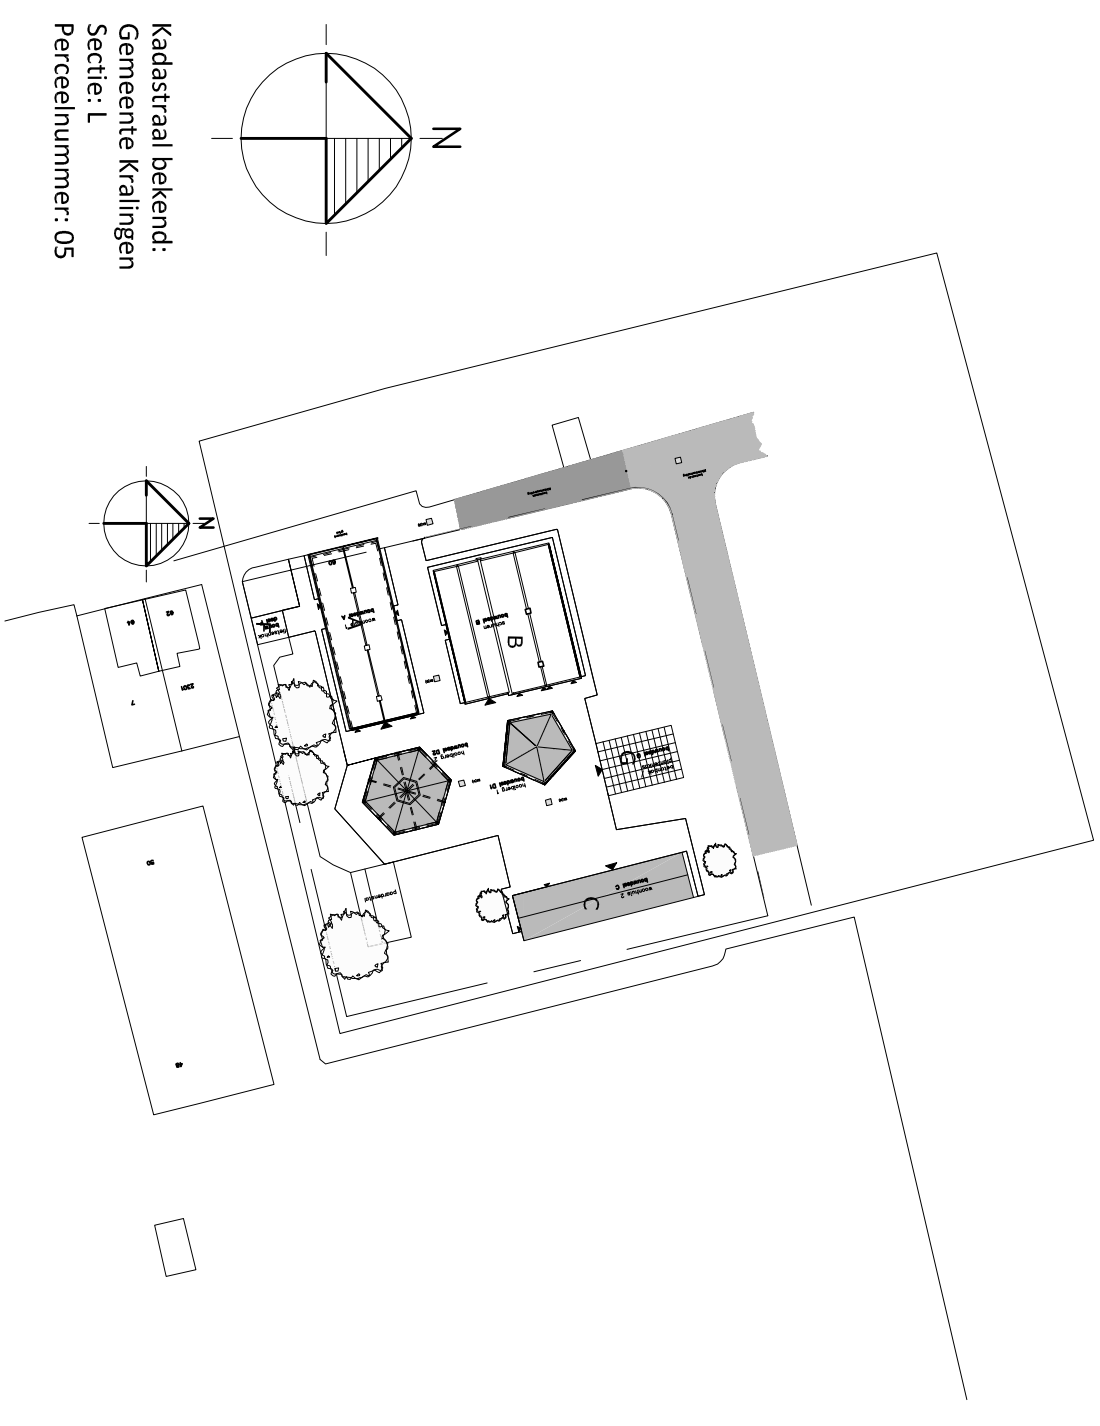



## Situatie

 

Kadastraal bekend:  
Gemeente Kralingen  
Sectie: L  
Perceelnummer: 05

## Renvooi

 	bestaande wand
	lichte scheidingswand
	deurkozijn met deurmaat
C.V.	opstelplaats warmwatertoestel
M.K.	meterkast
L.v.r.	urninoir
w.t.	wastafel
	verlicht pictogram voorzien van vluchtweg symbool
	ruimte voorzien van algemene noodverlichting
	noodverlichtingsarmatuur ipv buitenzijde vluchtdeuren
	draagbaar blustoestel

## Opmerkingen

- Alle maten in mm.
- Maten in het werk te controleren.
- Ontbrekende maten in het werk te bepalen.
- Voor bijbehorende tekeningen zie IOB documentenlijst 91031DLO1.
- Ventilatie en verwarming volgens opgave installateur.
- Capaciteit, lucht- en waterdichtheid van de riolering conform NEN 3215. Riolering aansluiten op bestaande riolering.
- Gebouw vzw een drinkwaterinstallatie conform NEN 1010.
- Gebouw vzw een drinkwaterinstallatie conform NEN 1006.

D			
C			
B			
A	01-07-2011	Voor vergunningsaanvraag	P5
0	16-06-2011	Voor commentaar	T4
Rev.	Datum	Omschrijving	get. Progl.


Gemeente Rotterdam, Ontwikkelingsbedrijf  
Postbus 6575 3200AN Rotterdam

Restaurant en herbouw monumentale boerderijencomplex  
Boszoom 60 3062CB Rotterdam



## Woonhuis 2 - Nieuwe toestand

School	1.100	Fase	Verguningsaanvraag(VA)
<p>E: <a href="mailto:algemeen@lob.nl">algemeen@lob.nl</a>  I: <a href="http://www.lob.nl">www.lob.nl</a></p>			

IOB Project nr.				Blad nr. Side	Rev.
91031	VA	C	B0101		A

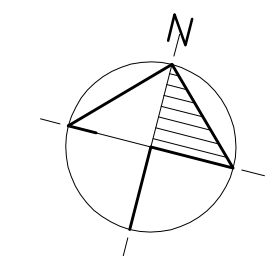

Begane grond

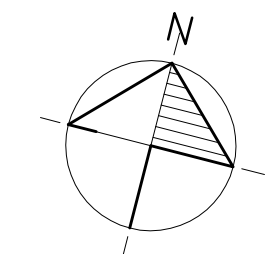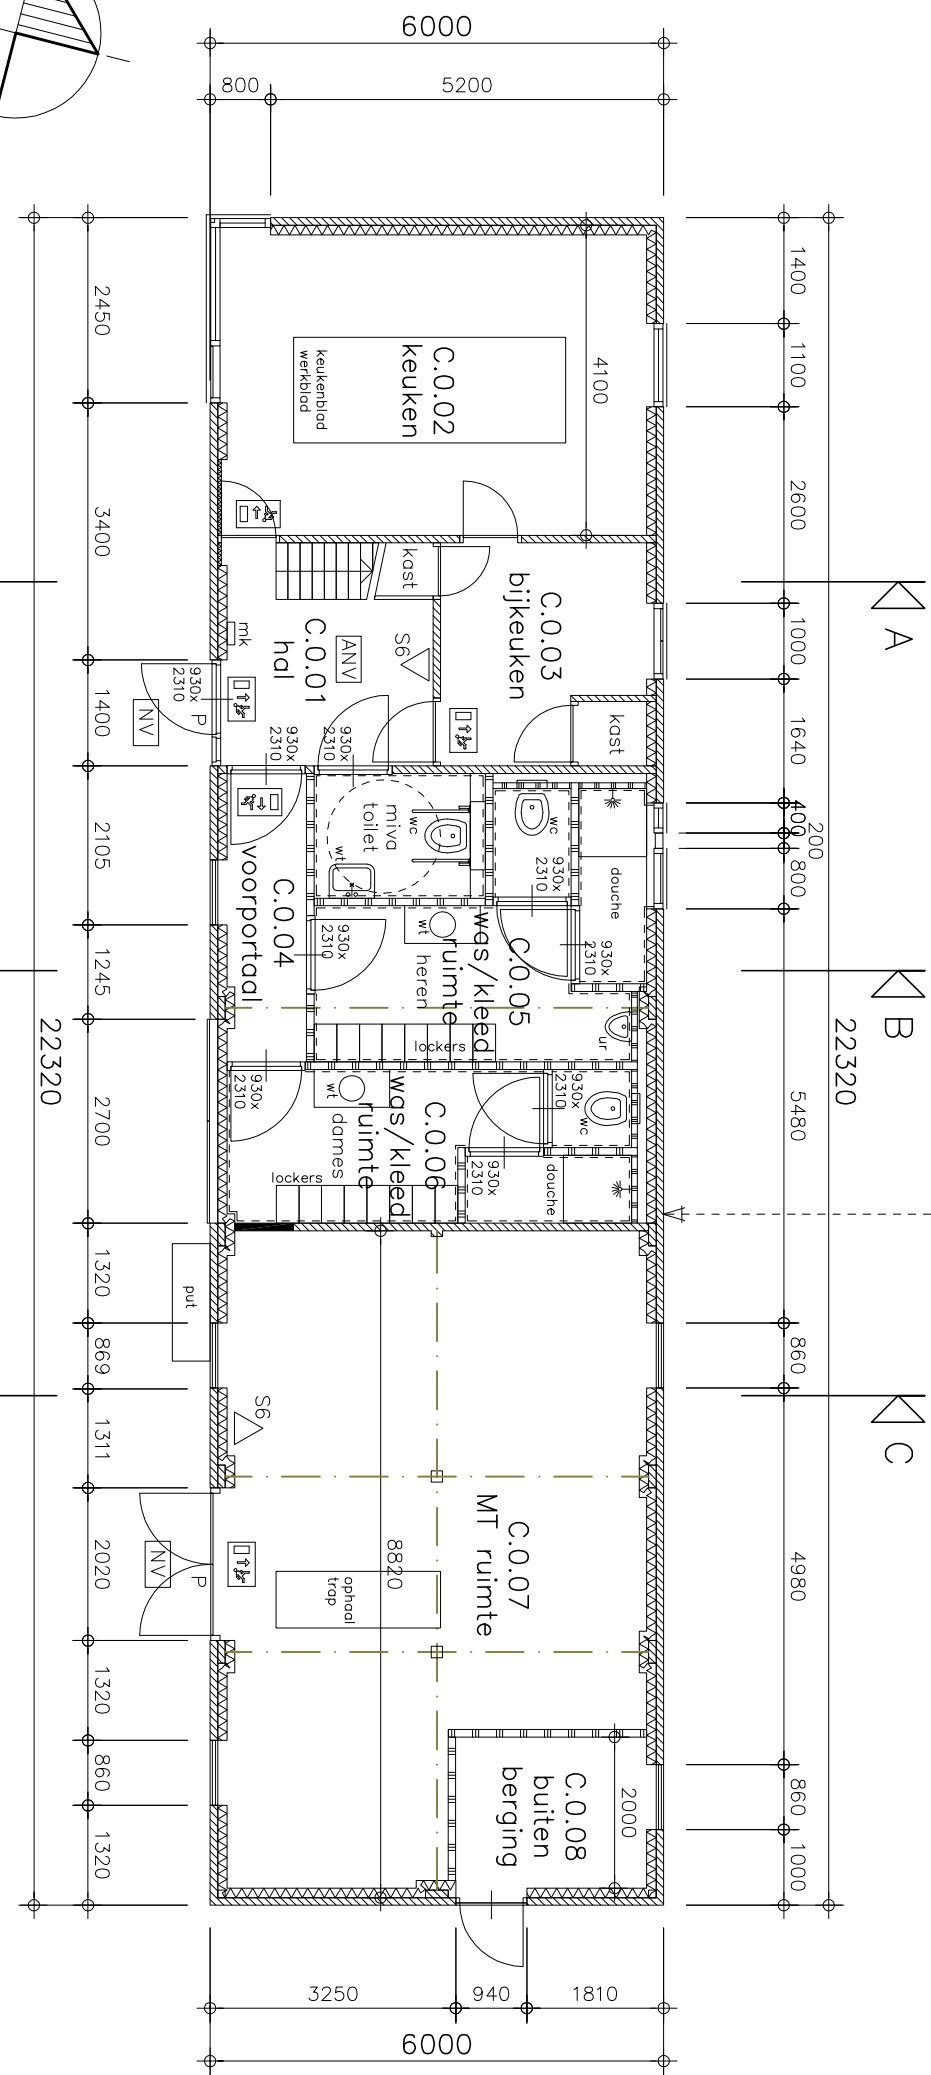

# Verdieping

