


- Opmerkingen**
- Alle maten in mm.
 - Voor bijbehorende tekeningen zie IOB documentenlijst 91031DL01.
 - Voor bijbehorende opmerkingen zie IOB tekening 91031-VA-C-B0101

D			
C			
B			
A			
0	01-07-2011	Voor vergunningsaanvraag	TVA PS
Rev.	Datum	Omschrijving	Get. Proj.L.

Opdrachtgever Gemeente Rotterdam, Ontwikkelingsbedrijf Postbus 6575 3200AN Rotterdam			
Project Restauratie en herbouw monumentale boerderijencomplex Boszoom 60 3062CB Rotterdam			
Onderdeel Woonhuis 2 - Nieuwe toestand Principedetails			
Schaal	1:5	Fase	Vergunningsaanvraag(VA)
Formaat	A3	Status	

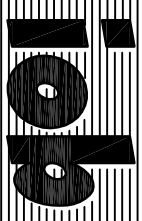

INGENIEURSBURO
Struytse Hoeck 1
Postbus 238
3220 AE Hellevoetsluis

T 0181 318122
F 0181 321099
E algemeen@iob.nl
I www.iob.nl

IOB Project nr.		Fase		Blad nr.		Rev.
91031		VA		C		0
		B0501				

Het auteursrecht berust bij IOB. Niets van deze tekening mag worden aangevuld en/ of gewijzigd op welke wijze dan ook, zonder voorafgaande schriftelijke toestemming van de eigenaar. Alle rechten voorbehouden.

Inhoudsopgave

[illegible]

Inhoudsopgave

Pagina nr.	02
IOB Order nr.	91031
Tekening nr.	VA-C-B0501

Job

Struytse Hoek 1
Postbus 238
3220 AE Hellevoetsluis
0181 - 318122 Telefoon
0181 - 321099 Telefax
algemeen@job.nl
www.job.nl

Bestaand Nieuw

- bestaand baksteen gevelmetselwerk
- bestaande rollaag
- stopverf
- opbouw metalstud voorzetwand:
- gipsplaat 12,5mm;
 - dampremmende folie;
 - metalstud profielen vzw minerde wol, d=50mm;
 - minerde wol, d=60mm.

Det.02

bestaand gietijzeren stlraam conserveren

nieuw renovatieglas

exacte maatvoering ihw te bepalen

nieuw aluminium voorzetraam vzw isolerende beglazing en rondgaande kierdichting, type: Metaglas AMD-1

Det.01

bestaande gestucte waterslag

Bestaand Nieuw

122

30

hardhouten stelkozijn


nieuw aluminium voorzetraam vzw isolerende beglazing en rondgaande kierdichting, type: Metaglas AMD-1

bestaand gietijzeren stlraam conserveren


nieuw renovatieglas

exacte maatvoering ihw te bepalen

Det.03

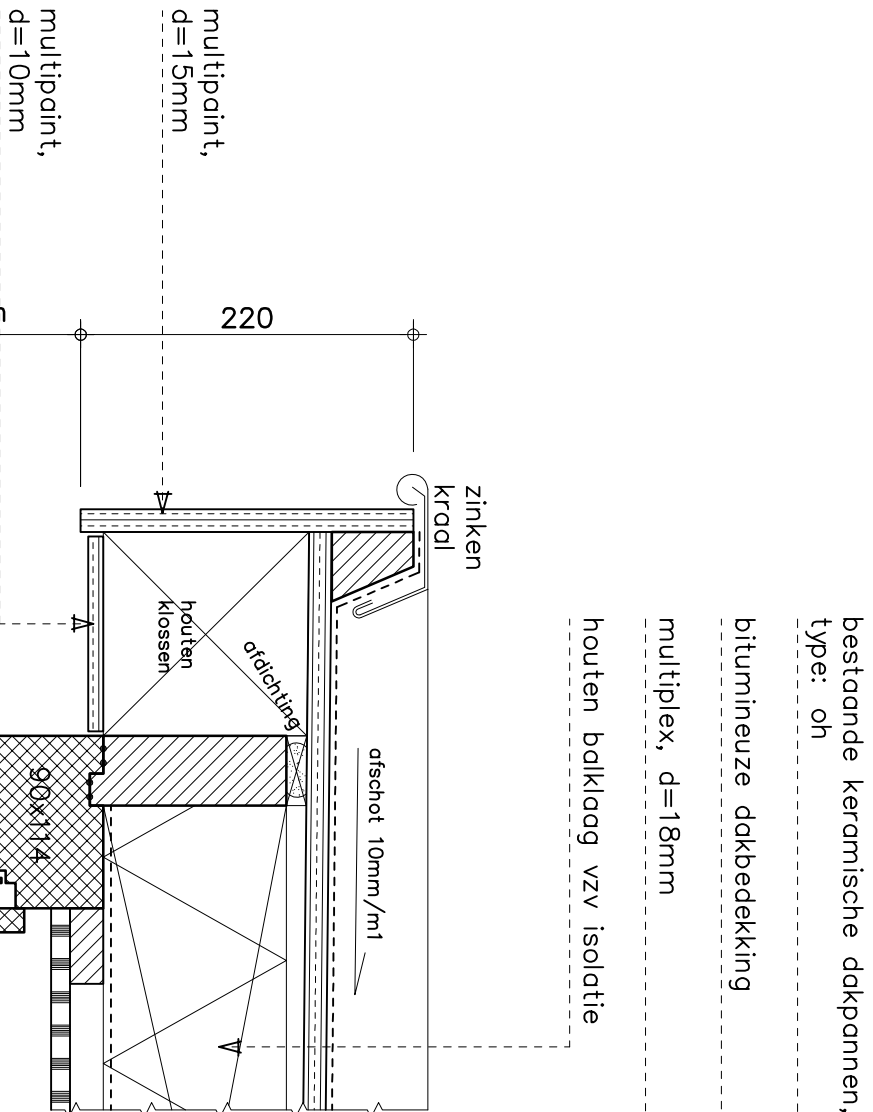


Det.05

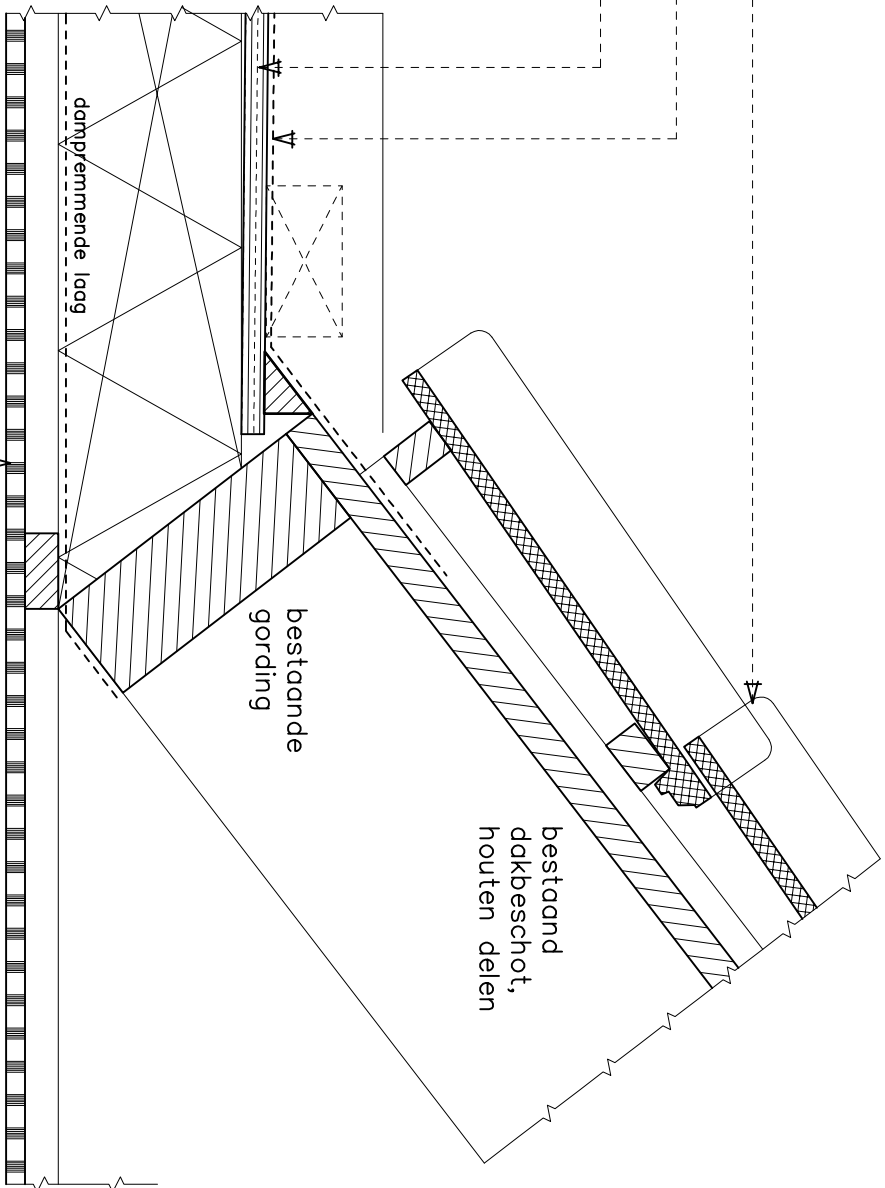

Det.06




nieuw plafond,
gipsplaat, d=9,5mm

nieuw hardhouten raamkozijn
vzv isolerende beglazing en
rondgaande kierdichting

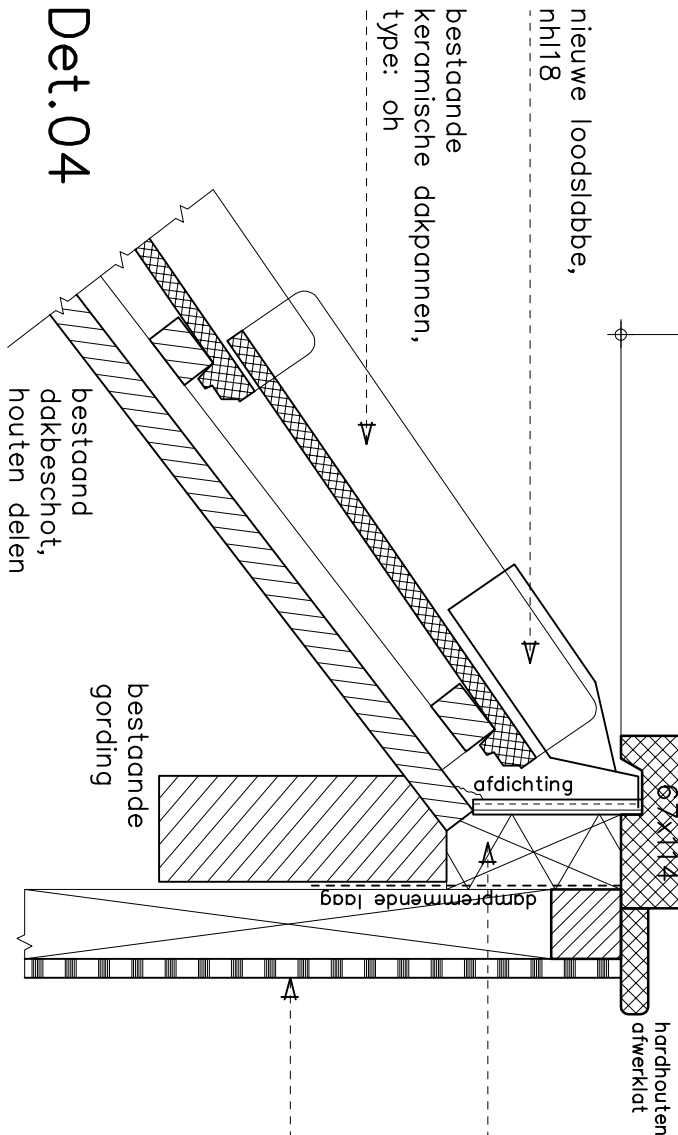

houten klossen
vzv isolatie

nieuwe voorzetwand;
houten stijl- en regelwerk
vzv gipsplaat, d=12,5mm

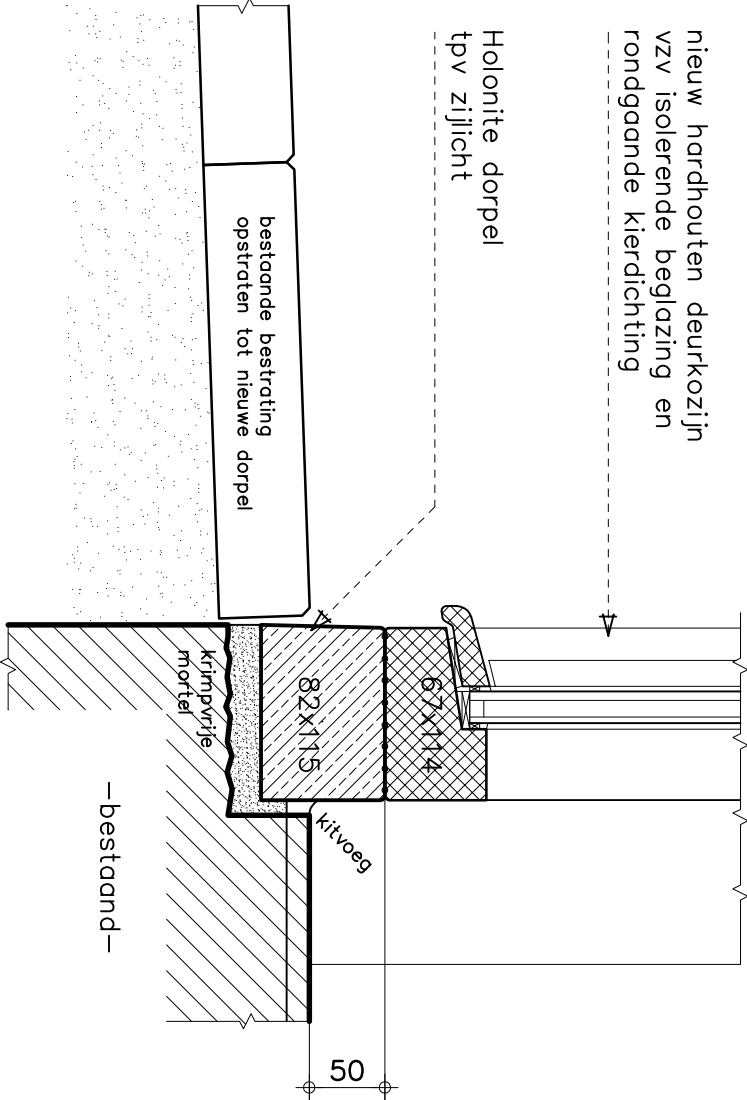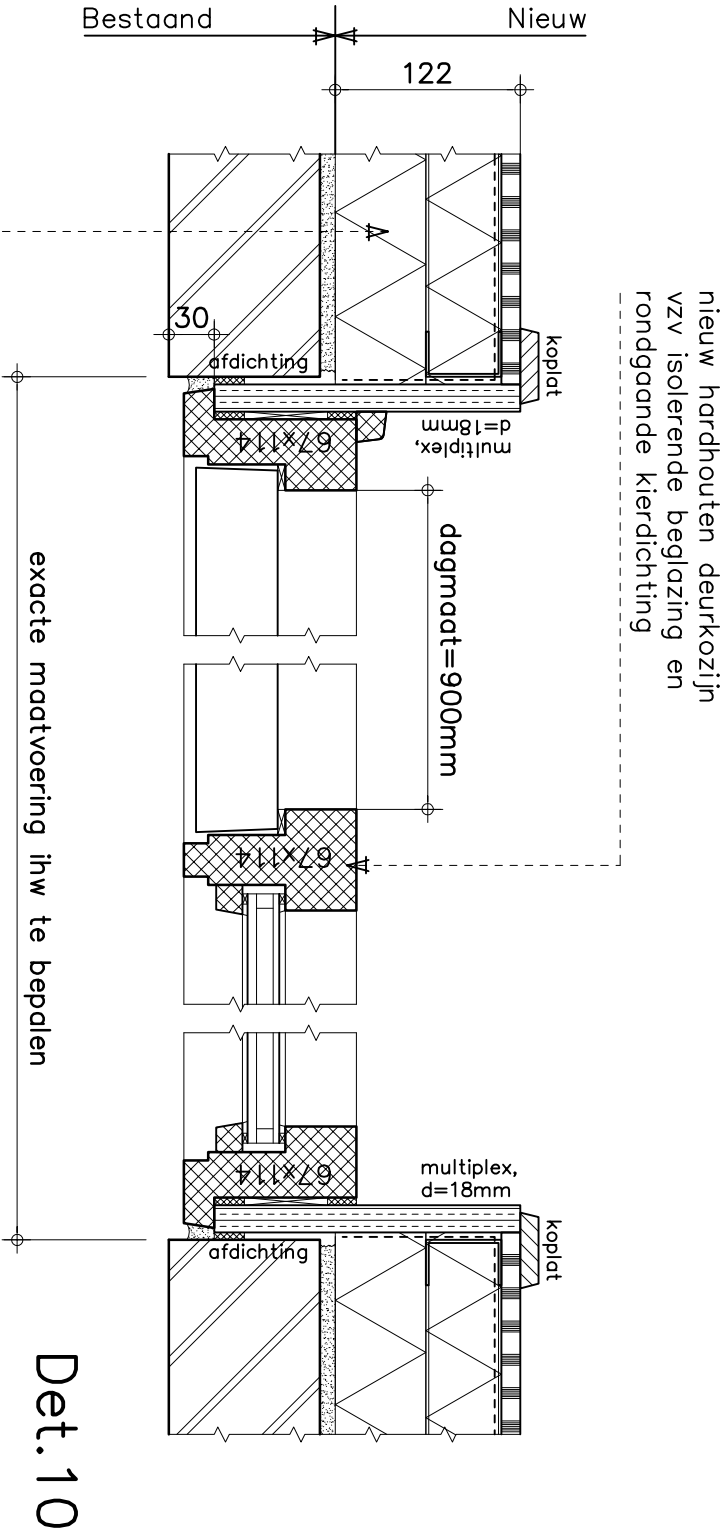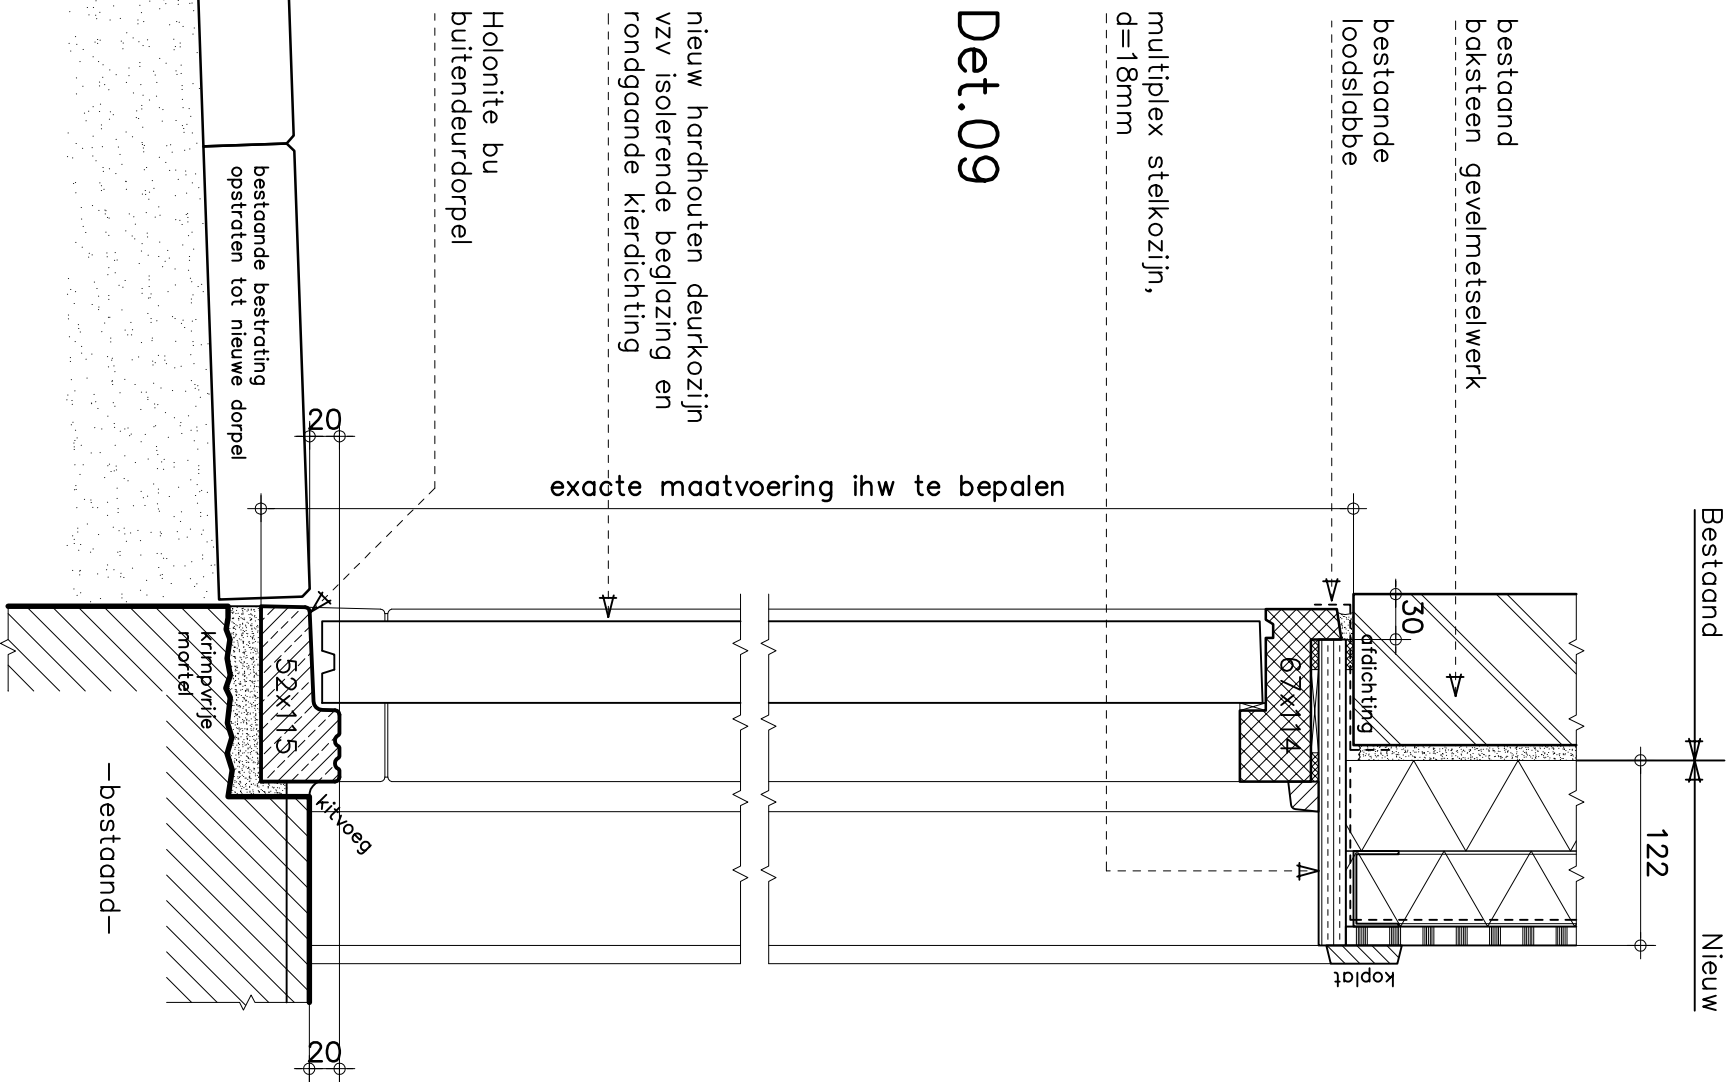

Det.07