




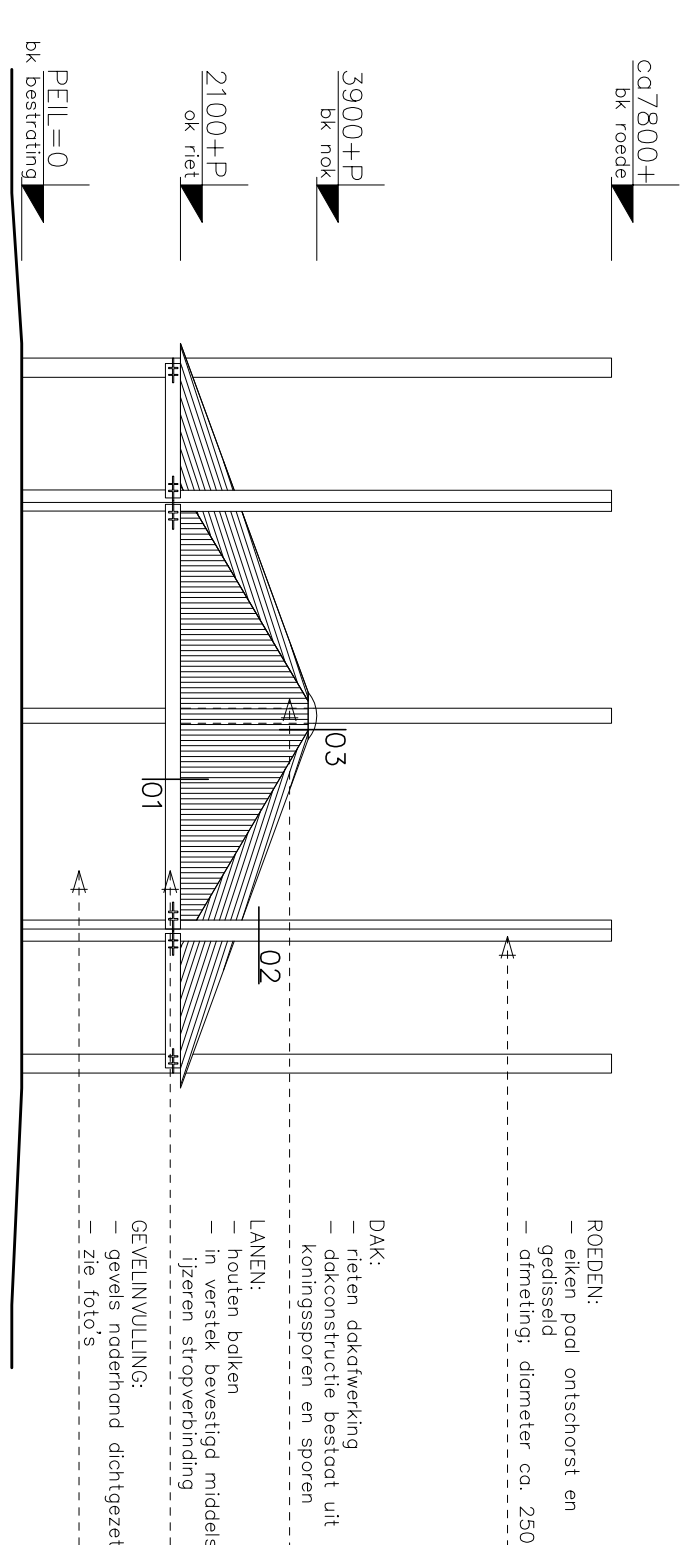



AANZICHTEN

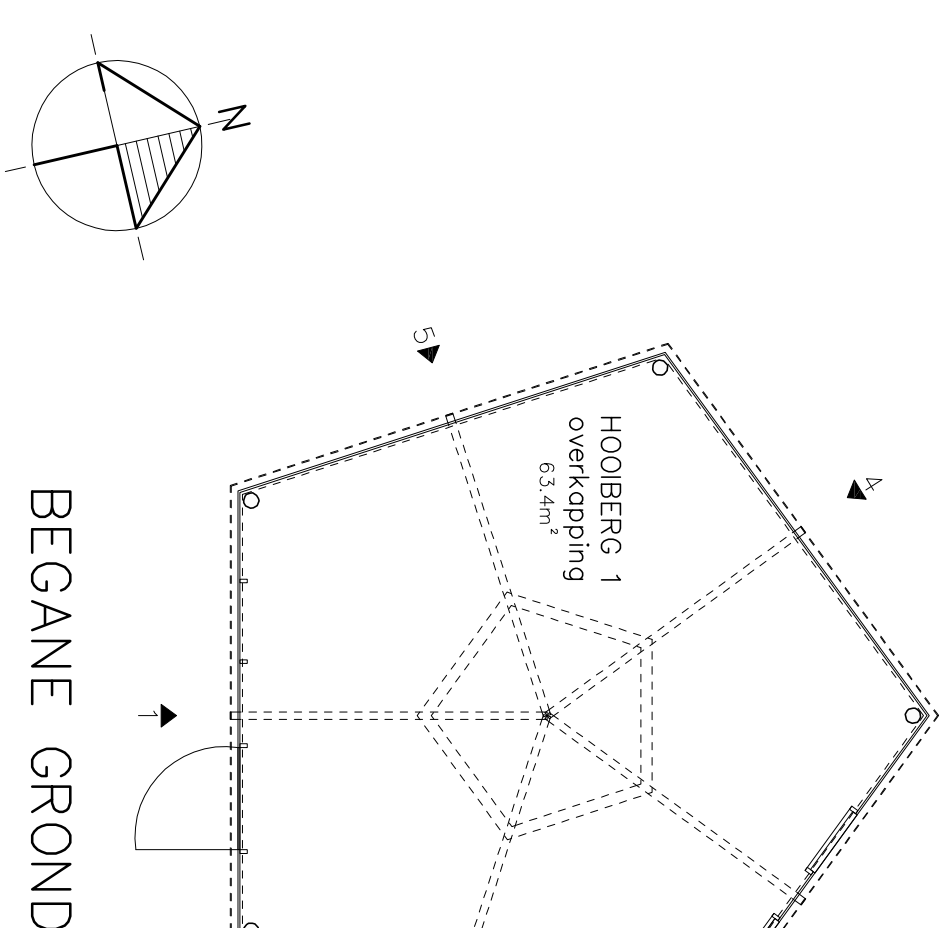


DAK

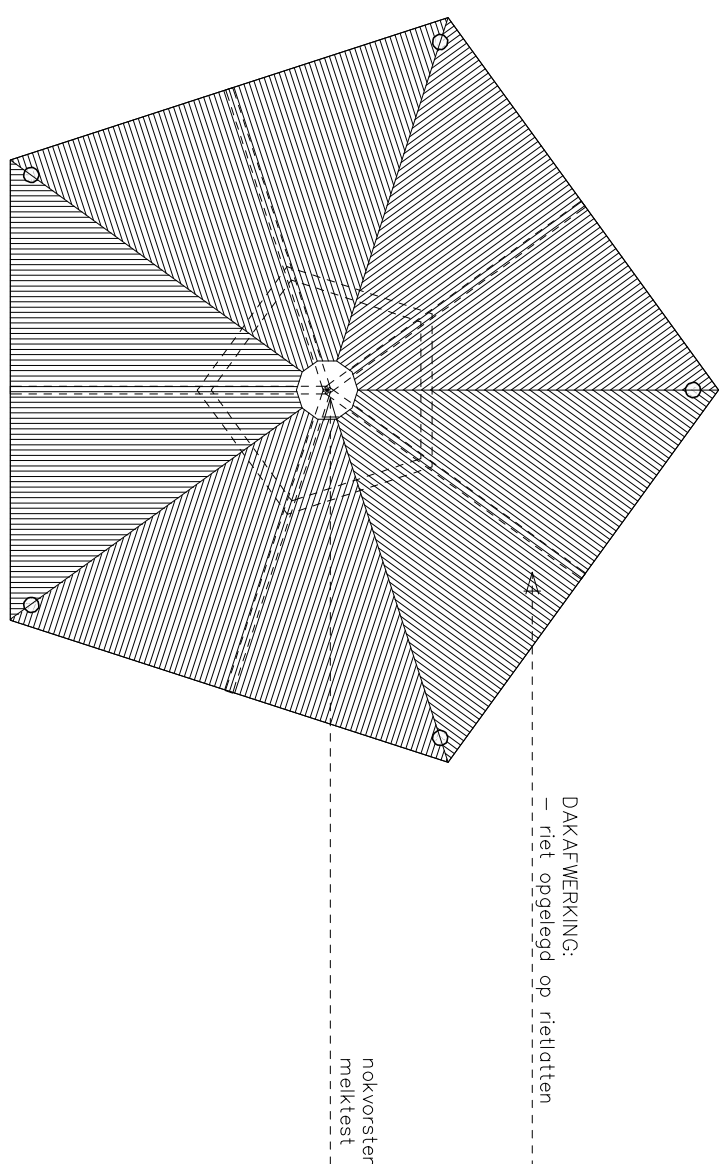

KAPPLAN

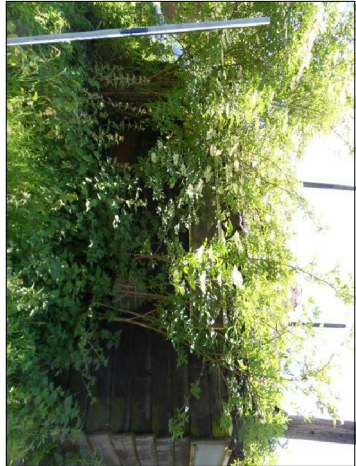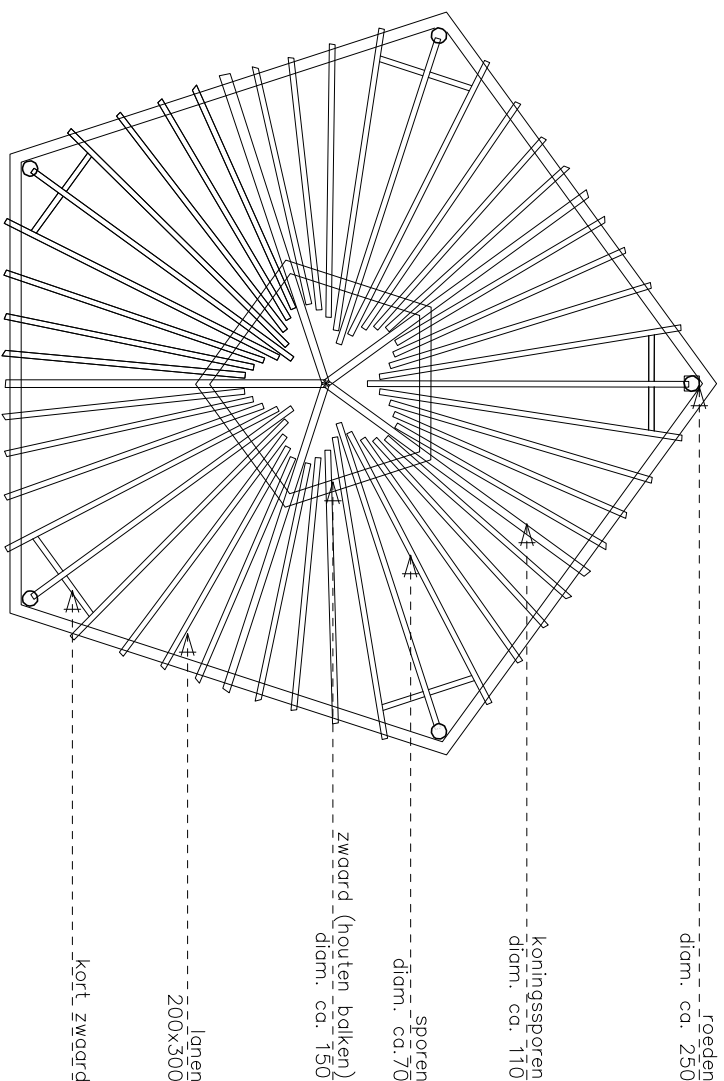


Situatie

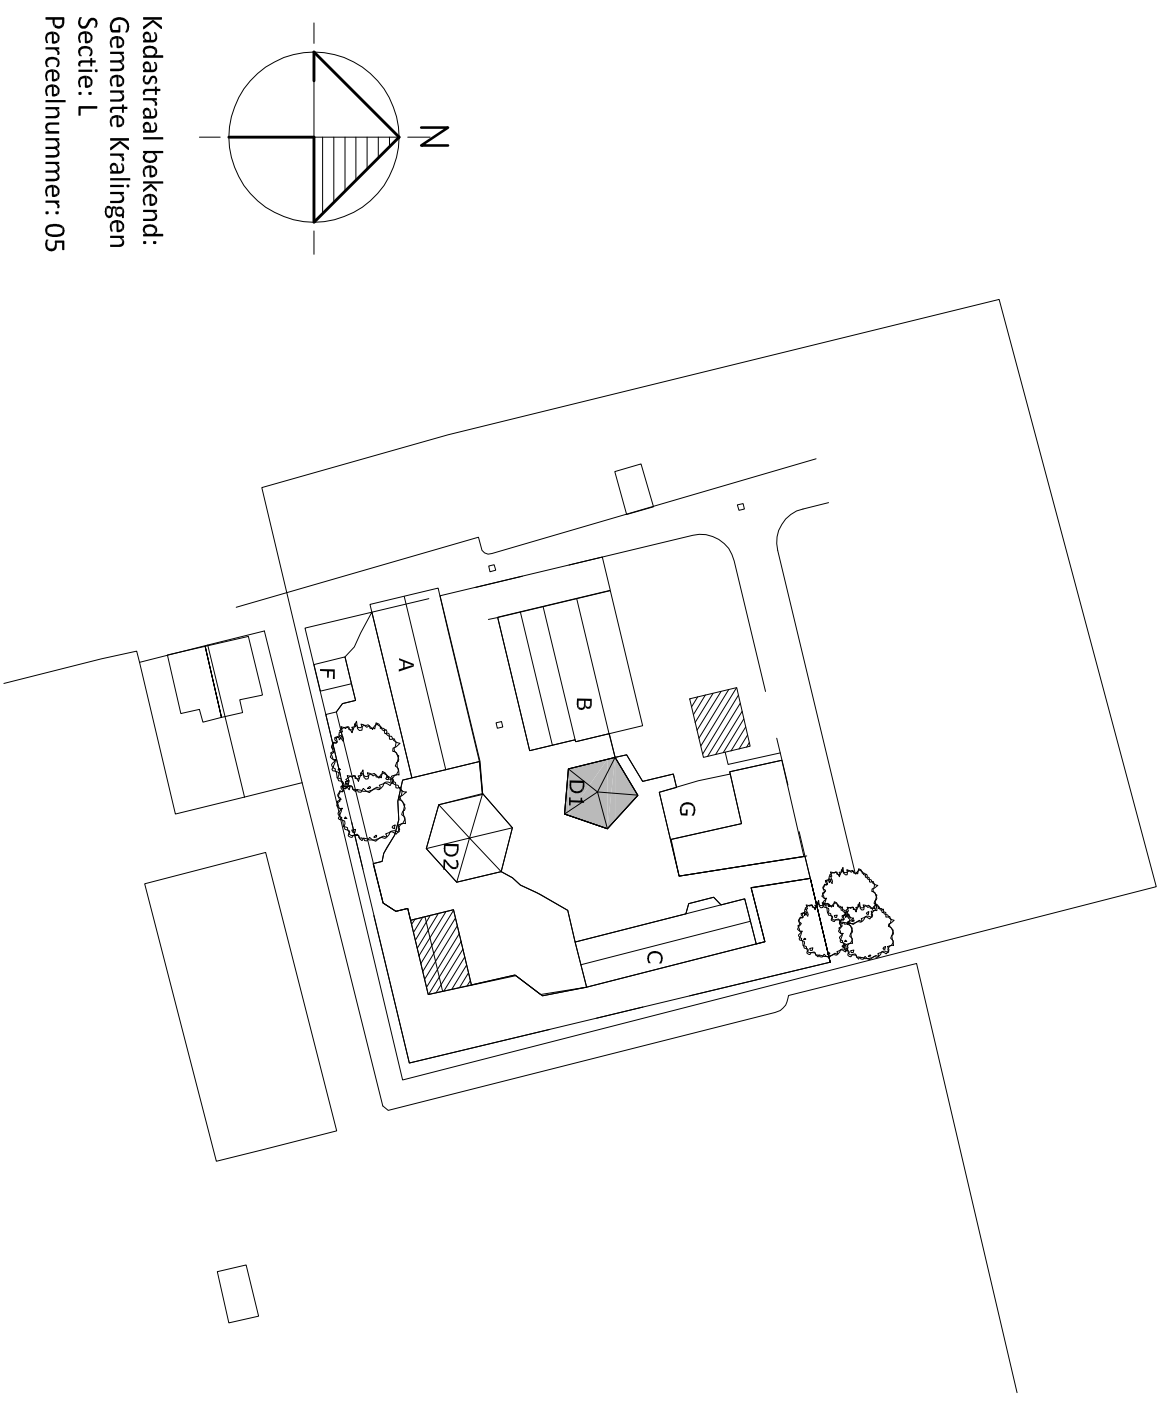



Opmerkingen

- Alle maten in mm.
- Maten in het werk te controleren.
- Ontbrekende maten in het werk te bepalen.
- Voor bijbehorende tekeningen zie IOB documentenlijst 91031D1.01.

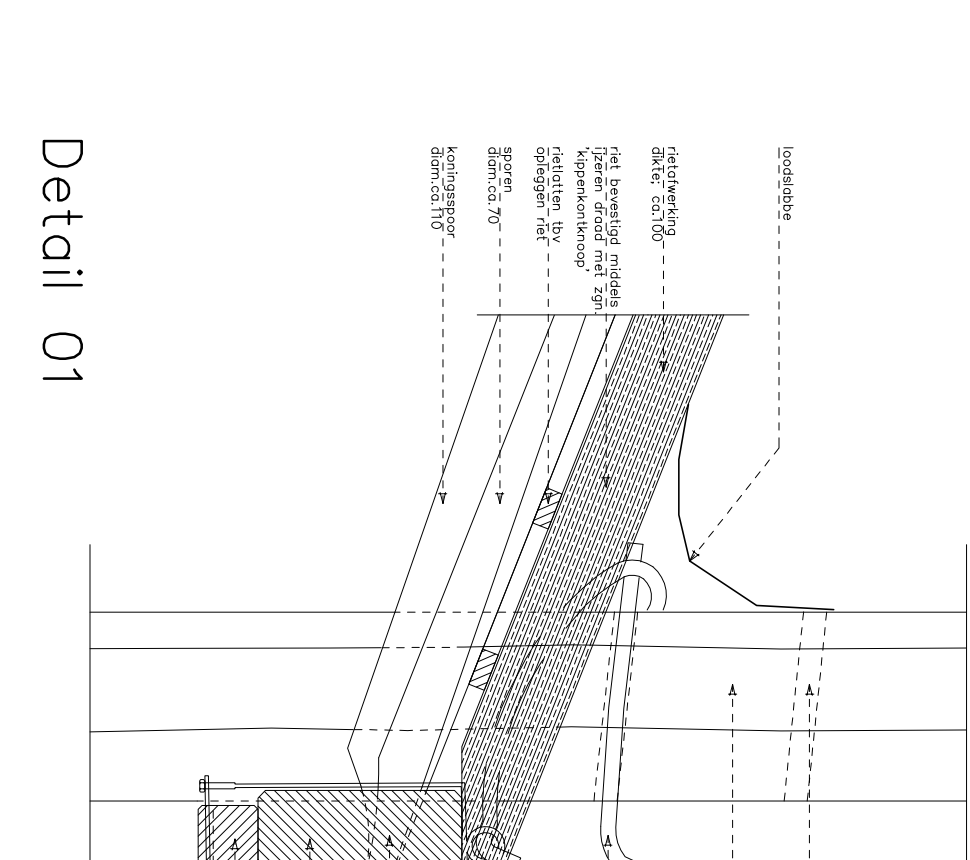

Detail 02

Detail 03

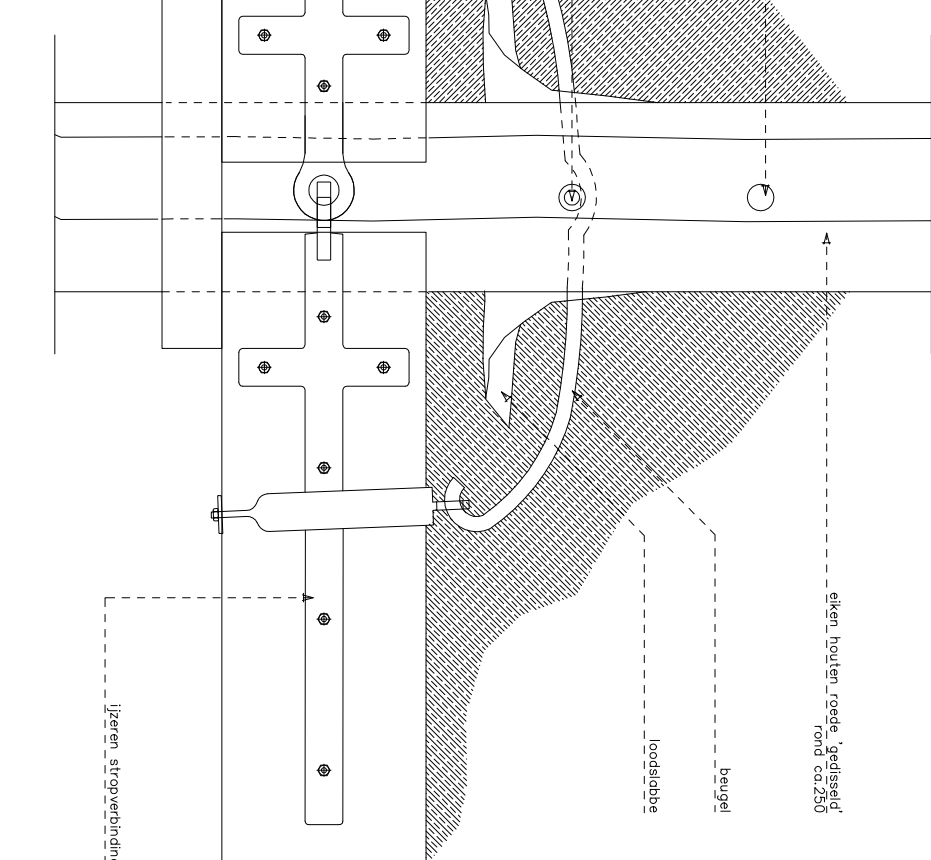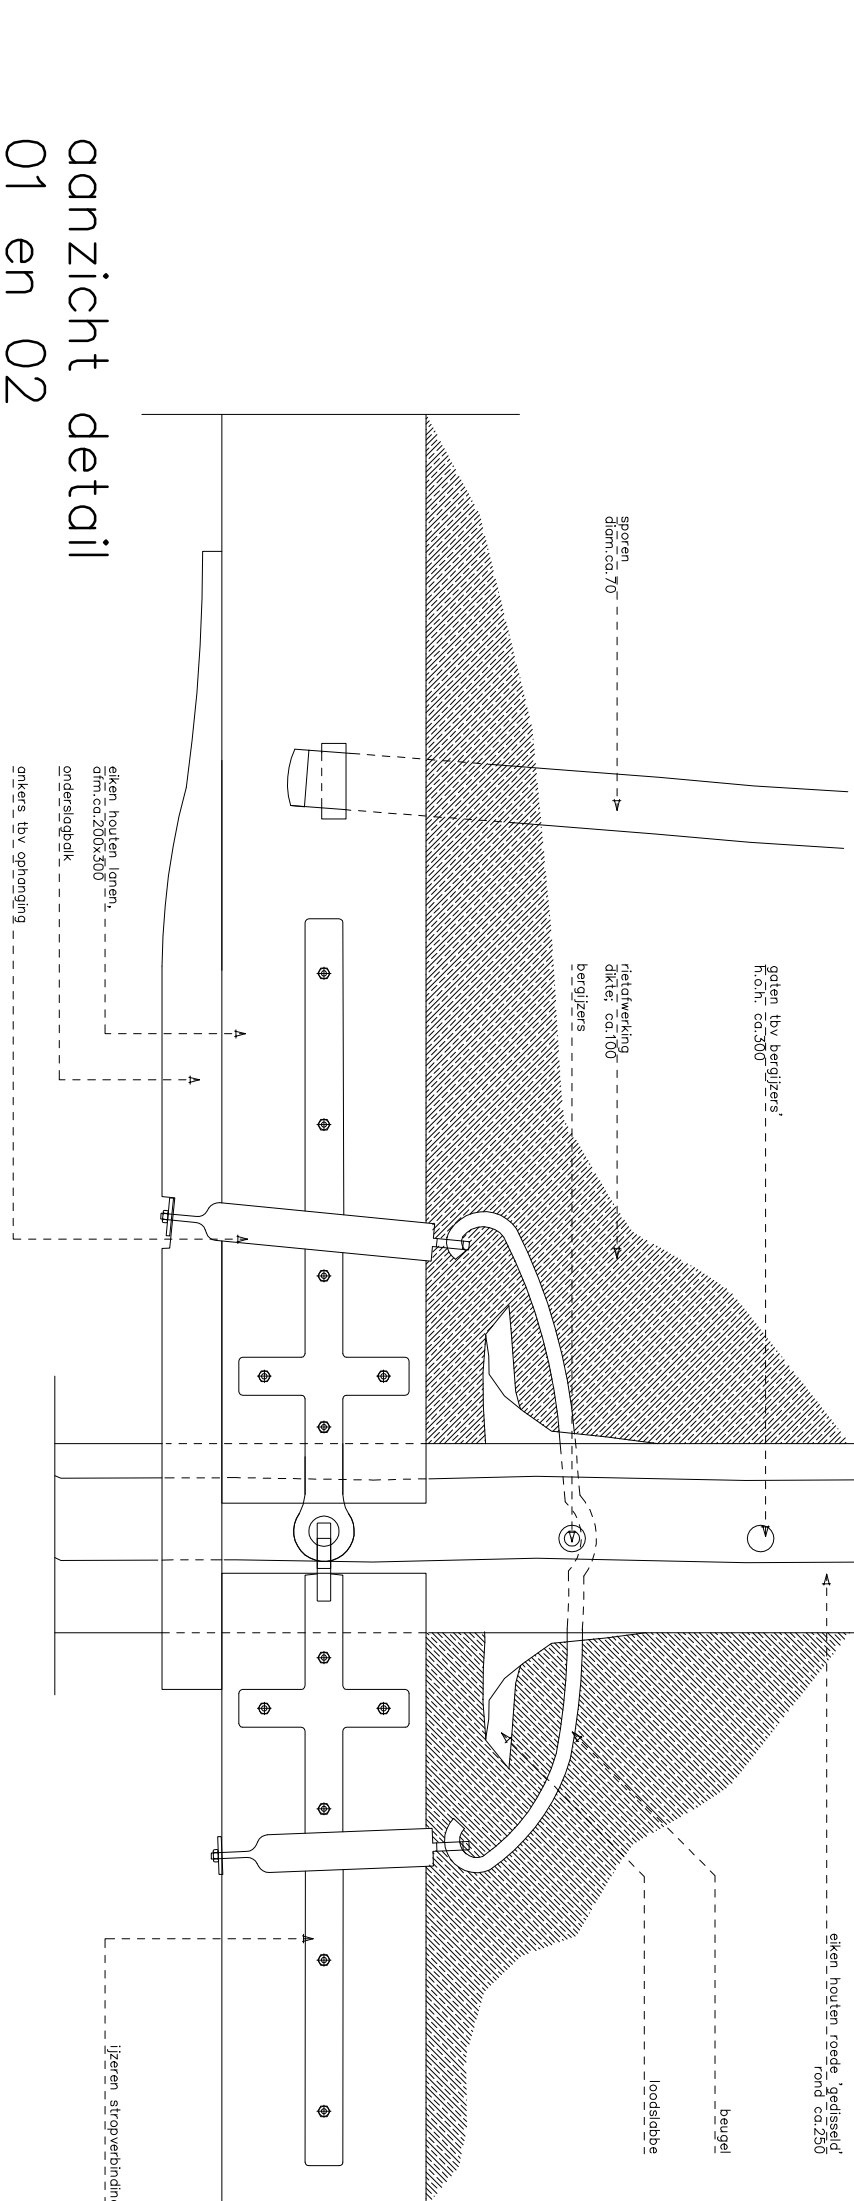

aanzicht detail

01 en 02

D					
C					
B	01-07-2011	Voor verguningsaanvraag	IA	PS	
A	15-06-2011	Voor commentaar	IM	PS	
0	27-05-2011	Voor commentaar	IM	PS	
Rek	Datum	Omschrijving	Get	Profil	
Gedragingen					
Gemeente Rotterdam, Ontwikkelingsbedrijf					
Postbus 6575 3200AN Rotterdam					
Project					
Restauratie en herbouw monumentale boerderijencomplex					
Boszoom 60 3062CB Rotterdam					
Onderdeel					
Hooiberg 5 roeden - Bestaande toestand					
Plattegronden, gevels, doorsneden en details					
Schaal					
1:100/ 1:10					
Formaat					
A0					
IOB Project nr:					
91031					
Blad nr:					
VA D1 B0001					
Rek:					
B					

Het auteursrecht berust bij IOB. Niets van deze tekening mag worden uitgeleend of op andere wijze openbaar gemaakt, zonder voorafgaande schriftelijke toestemming van de eigenaar. Alle rechten voorbehouden.