


Situatie

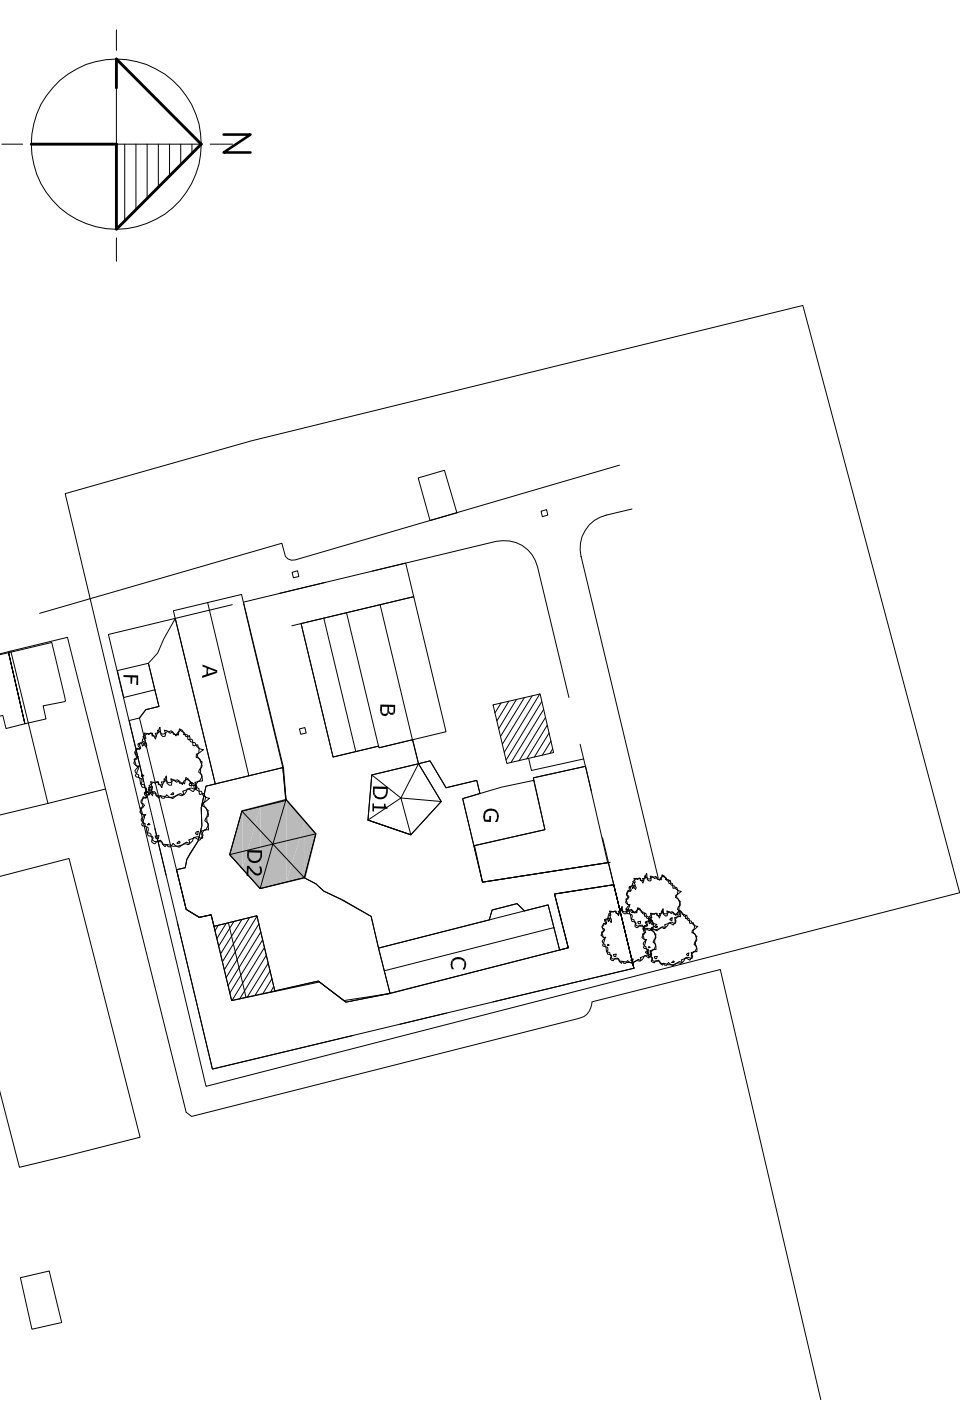

Kadastraal bekend:
Gemente Kralingen
Sectie: L
Perceelnummer: 05











Opmerkingen

- Alle maten in mm.
- Maten in het werk te controleren.
- Ontbrekende maten in het werk te bepalen.
- Voor bijbehorende tekeningen zie IOB documentenlijst 91031DL01.

D				
C				
B	01-07-2011	Voor vergunningsaanvraag	TUA	P5
A	15-06-2011	Voor commentaar	JM	P5
o	27-05-2011	Voor commentaar	JM	P5
Rev.	Datum	Omschrijving	Ged.	Prg.Lk.
Onderafgeleverd Gemeente Rotterdam, Ontwikkelingsbedrijf Postbus 6575 3200AN Rotterdam				
Project Restauratie en herbouw monumentale boerderijencomplex Boszoom 60 306ZCB Rotterdam				
Onderdeel Hooiberg 6 roeden - Bestaande toestand Plattegronden, gevels, doorsneden en details				
Schaal	1:100/ 1:10	Fase	Vergunningsaanvraag(VA)	
Formaat	A0	Status		

				
Service hieck 1				
Postbus 388				
3200 LE Helvoersveld				
T 0181 318182				
F 0181 321099				
E algemeen@buuro.nl				
I www.buuro.nl				

Het auteursrecht berust bij IOB. Niets van deze tekening mag worden aangewend en/of gewijzigd op welke wijze dan ook, zonder voorafgaande schriftelijke toestemming van de eigenaar. Alle rechten voorbehouden.

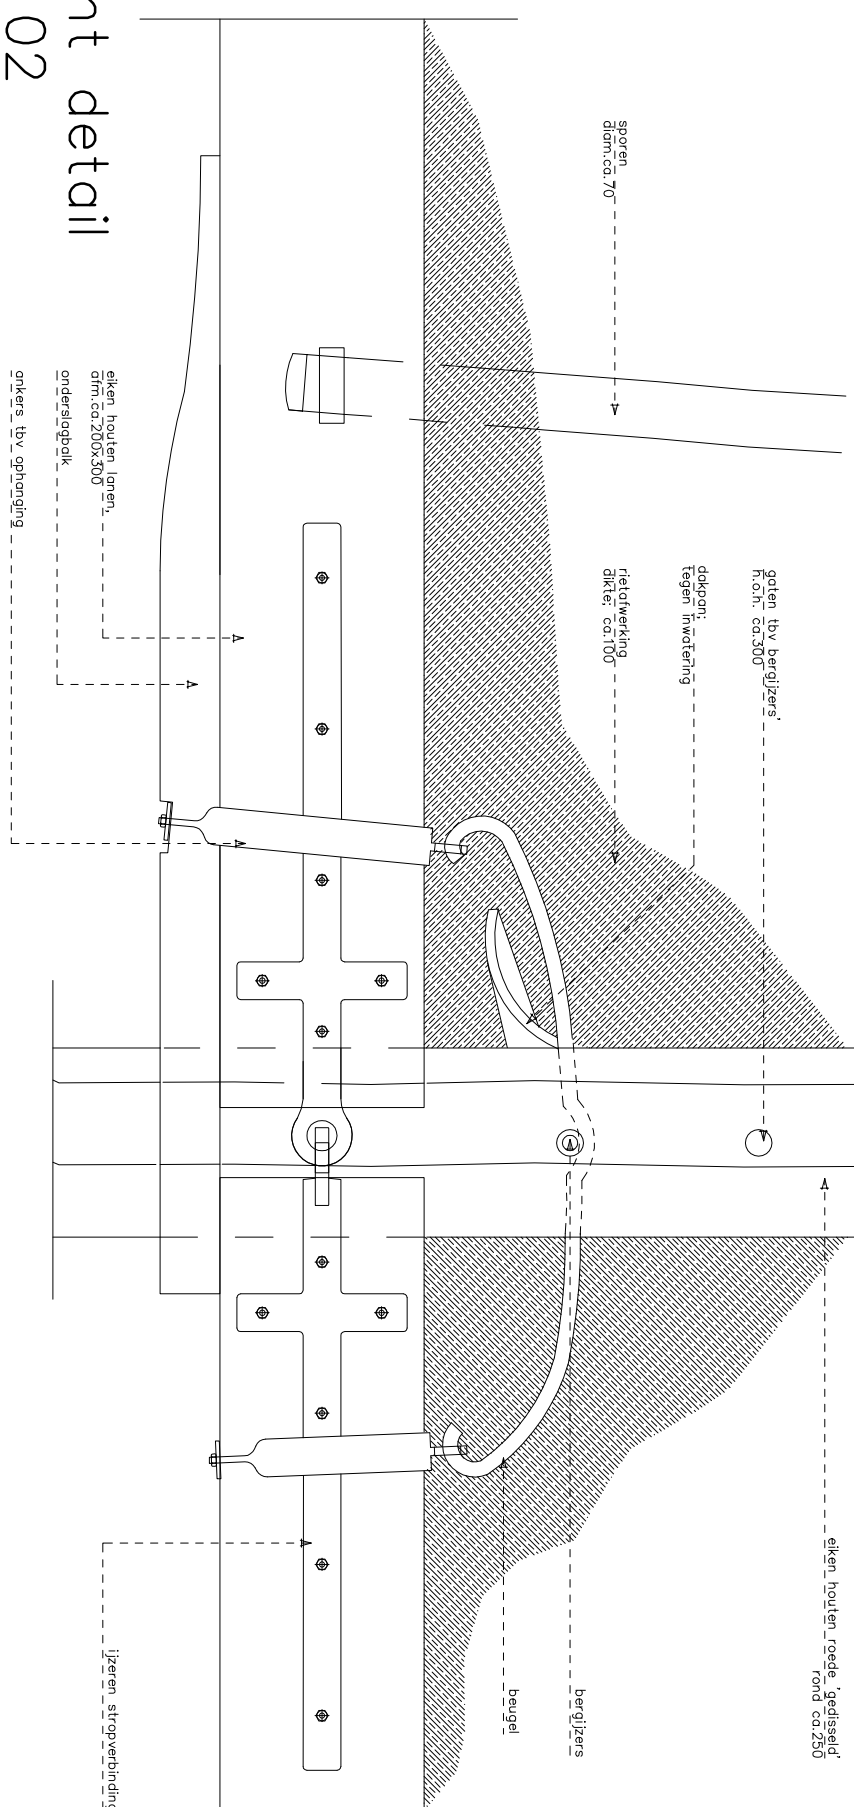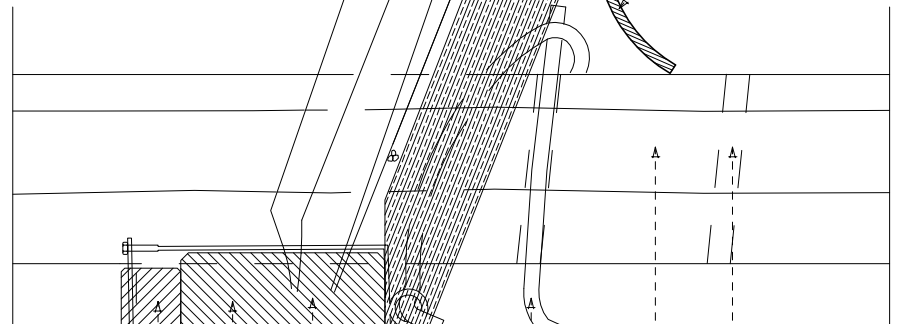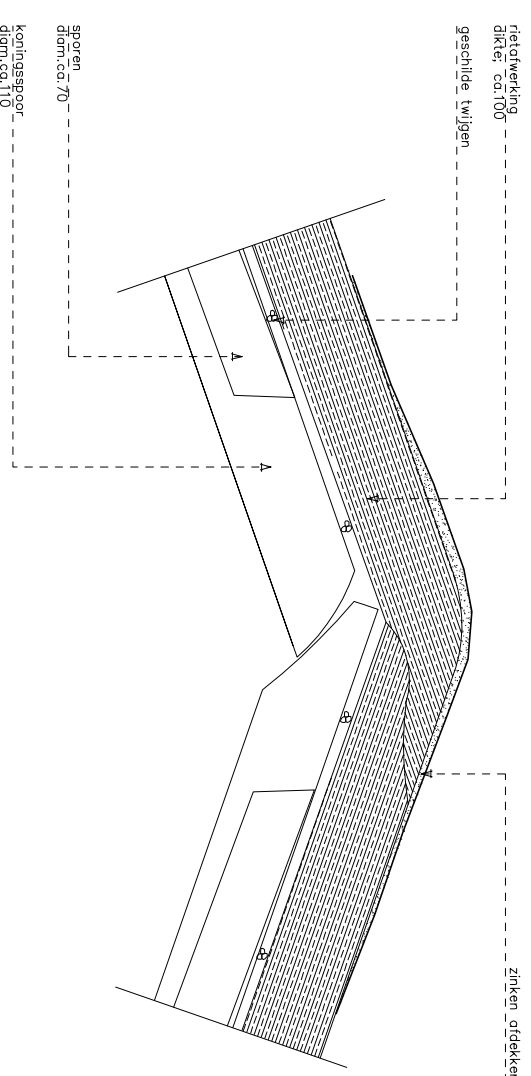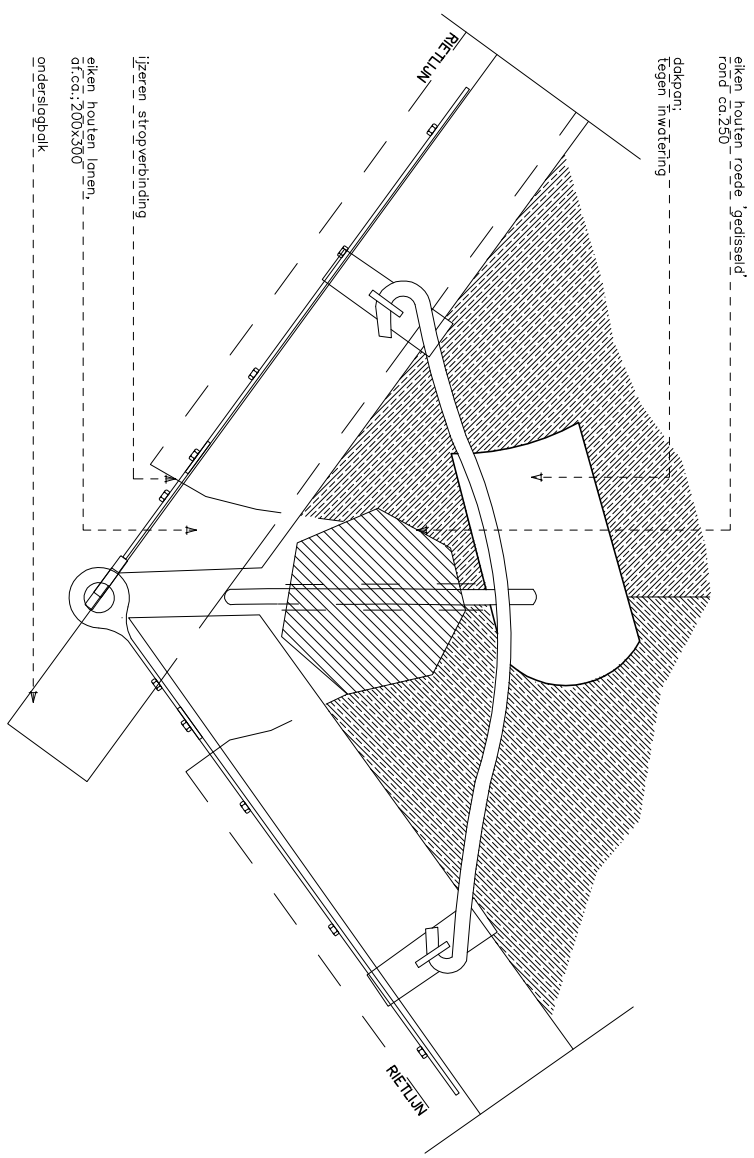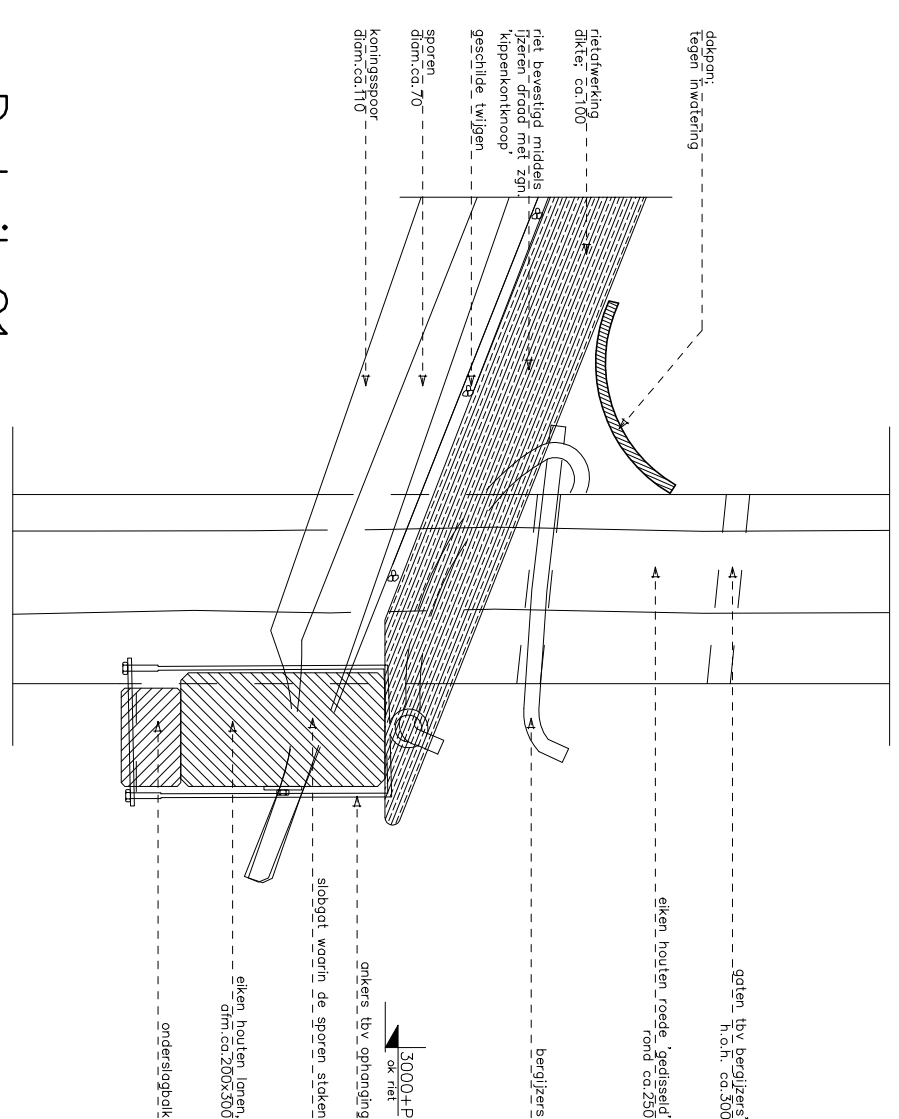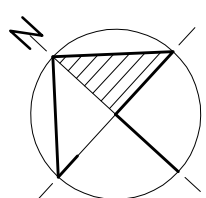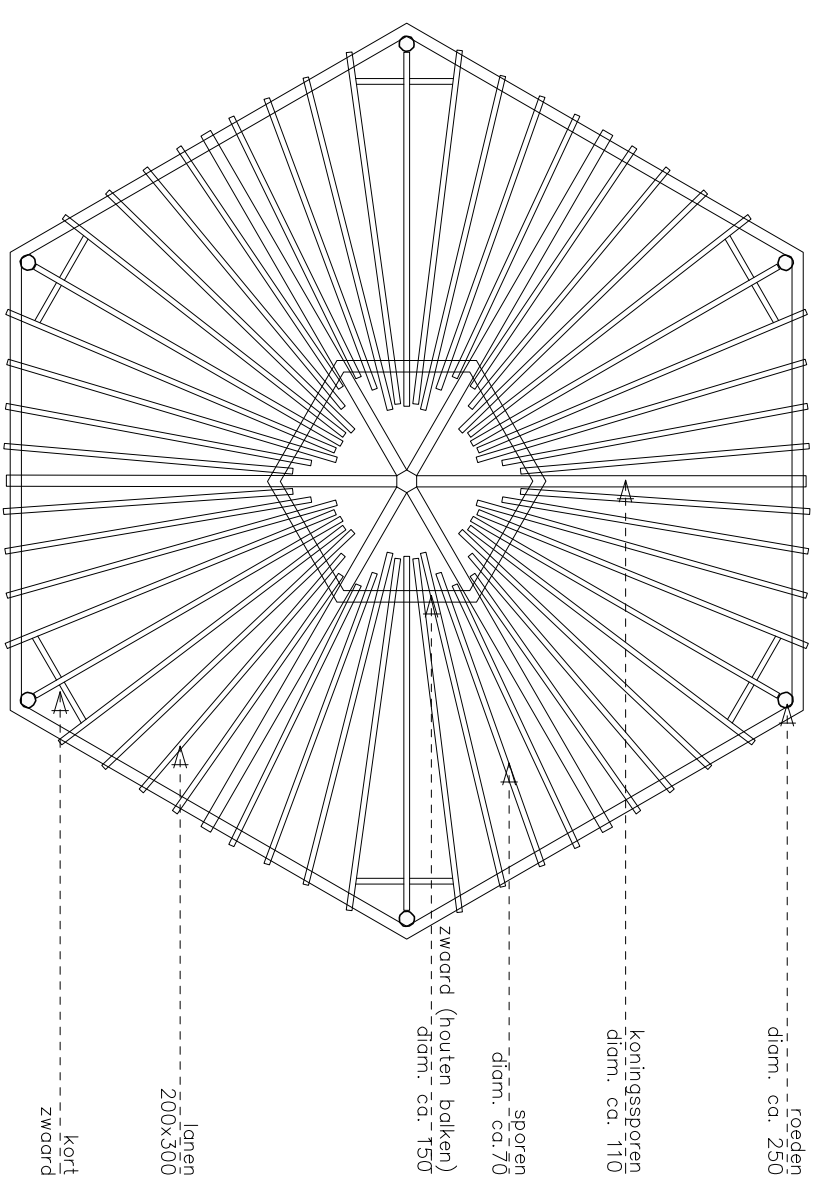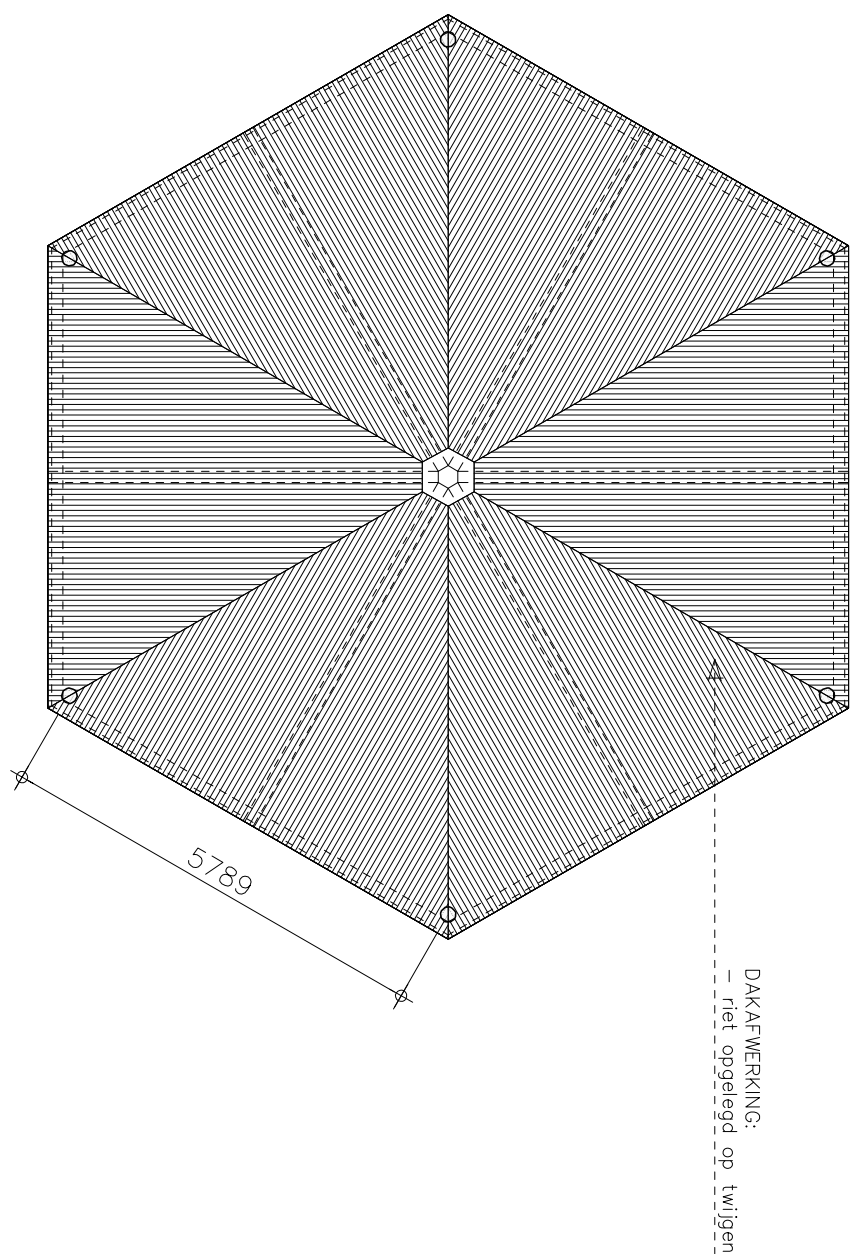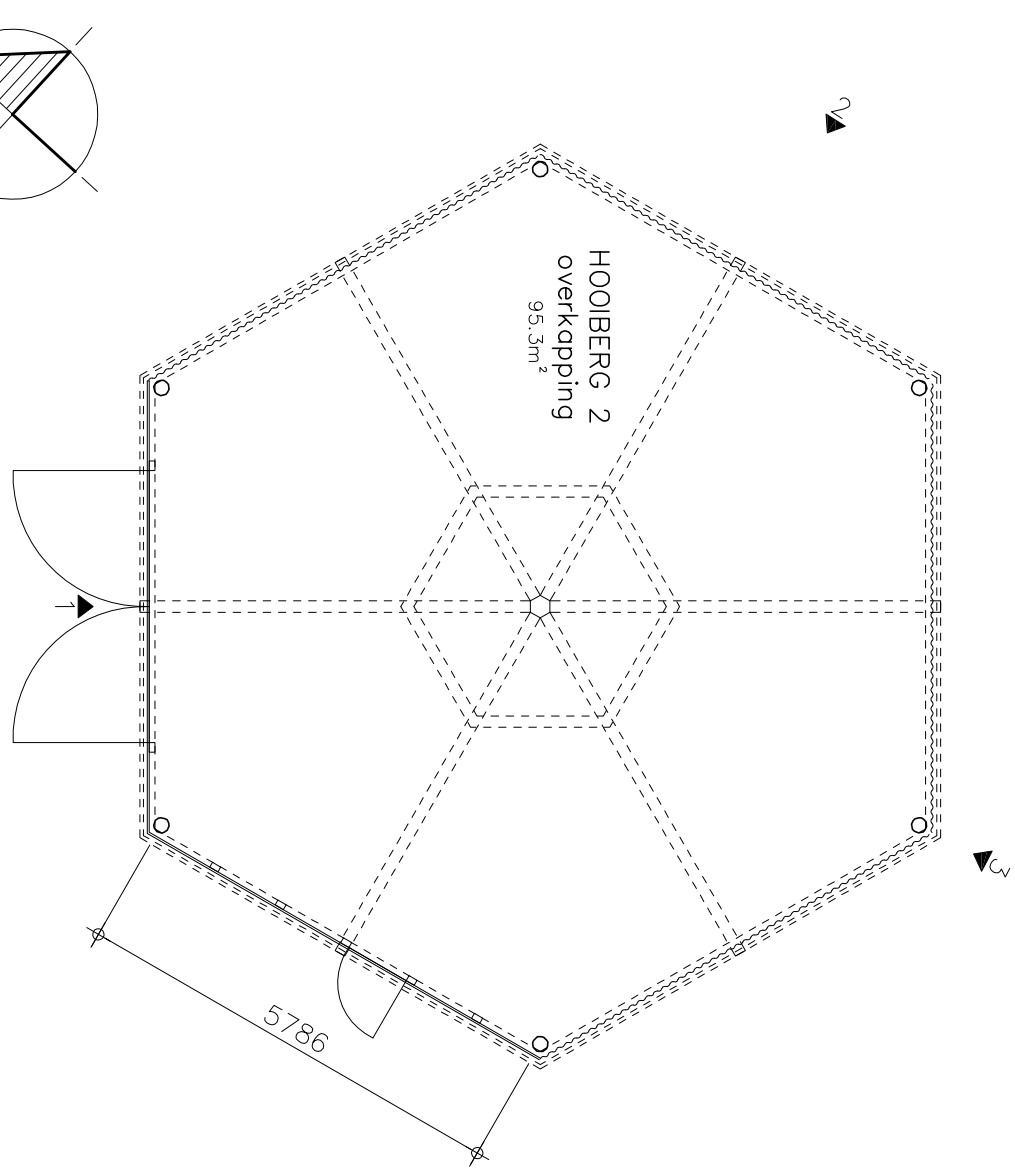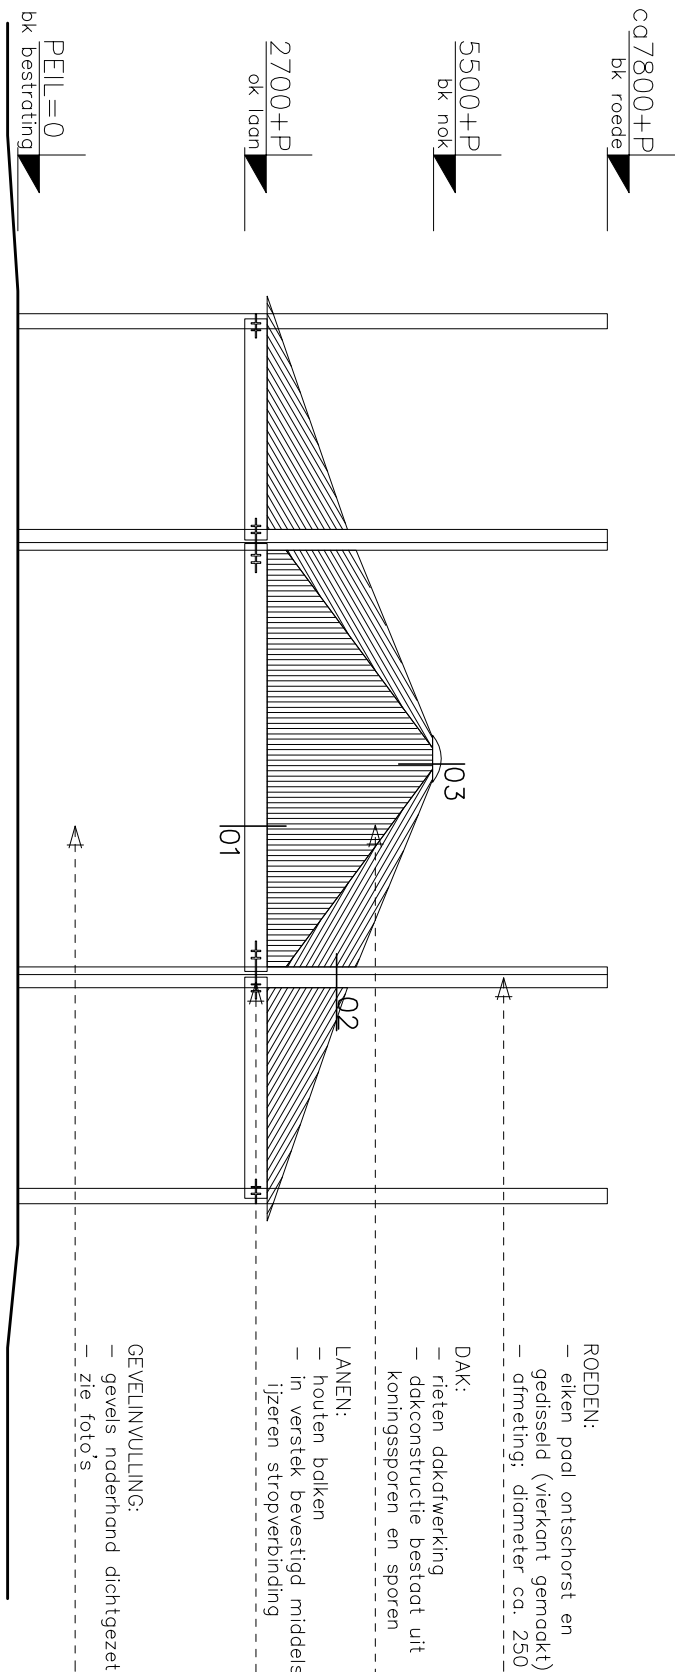

AANZICHTEN

BEGANE GROND

DAK

KAPPLAN

Detail 01

Detail 02

Detail 03

aanzicht detail

01 en 02