
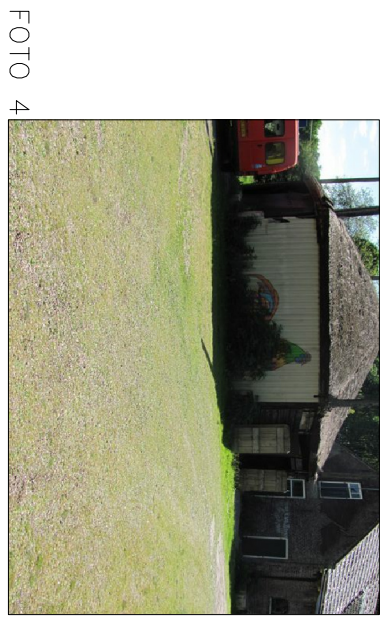
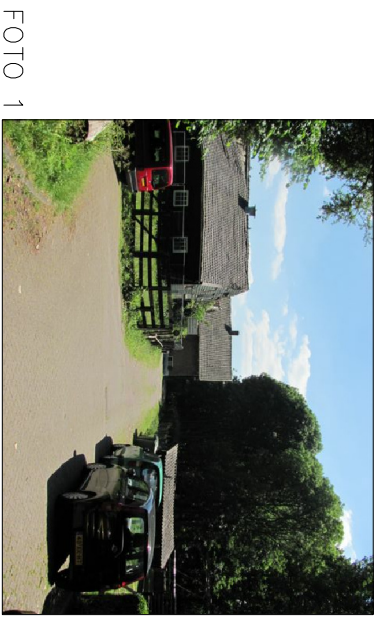
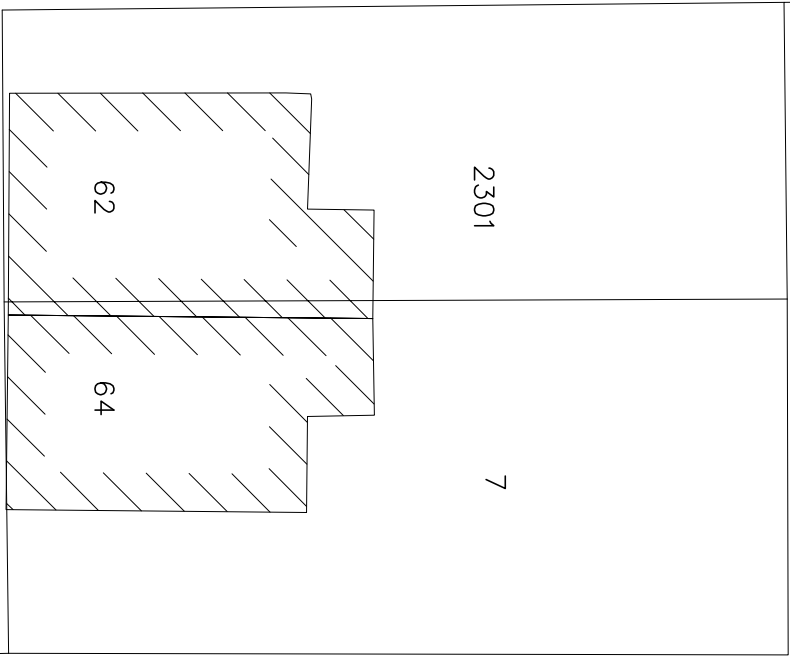
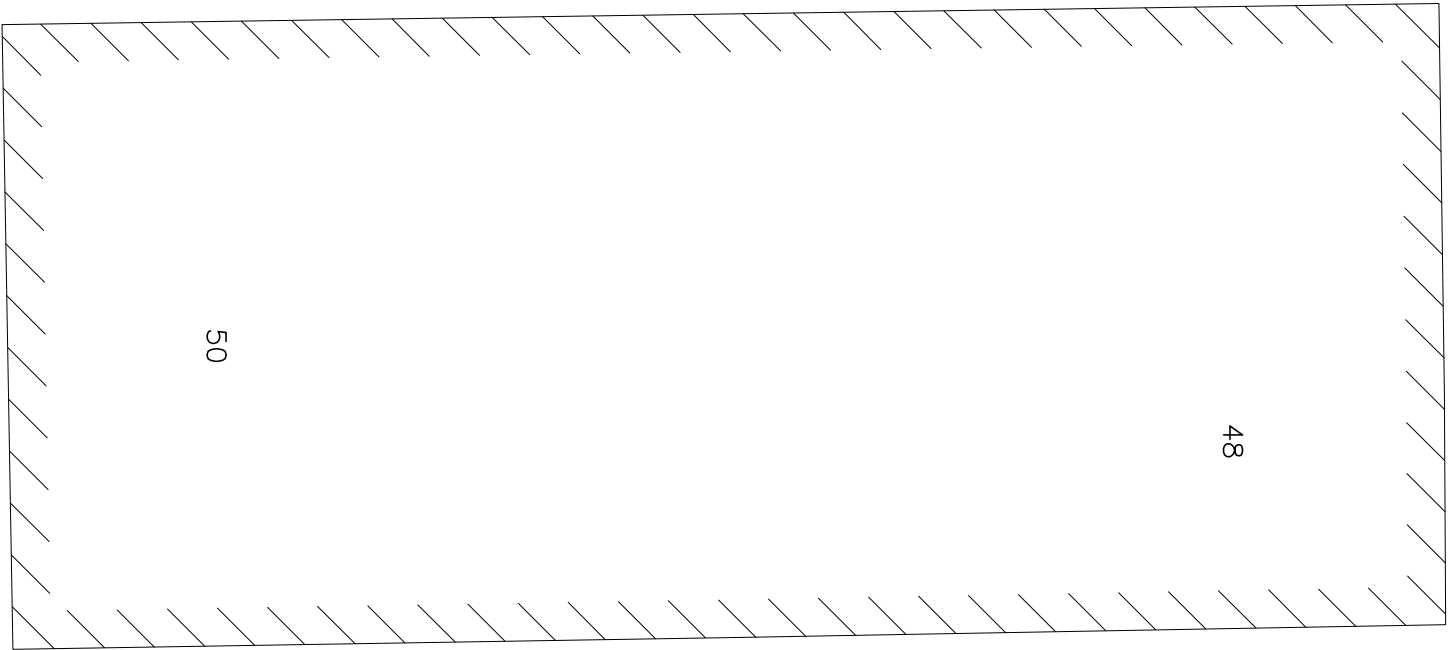
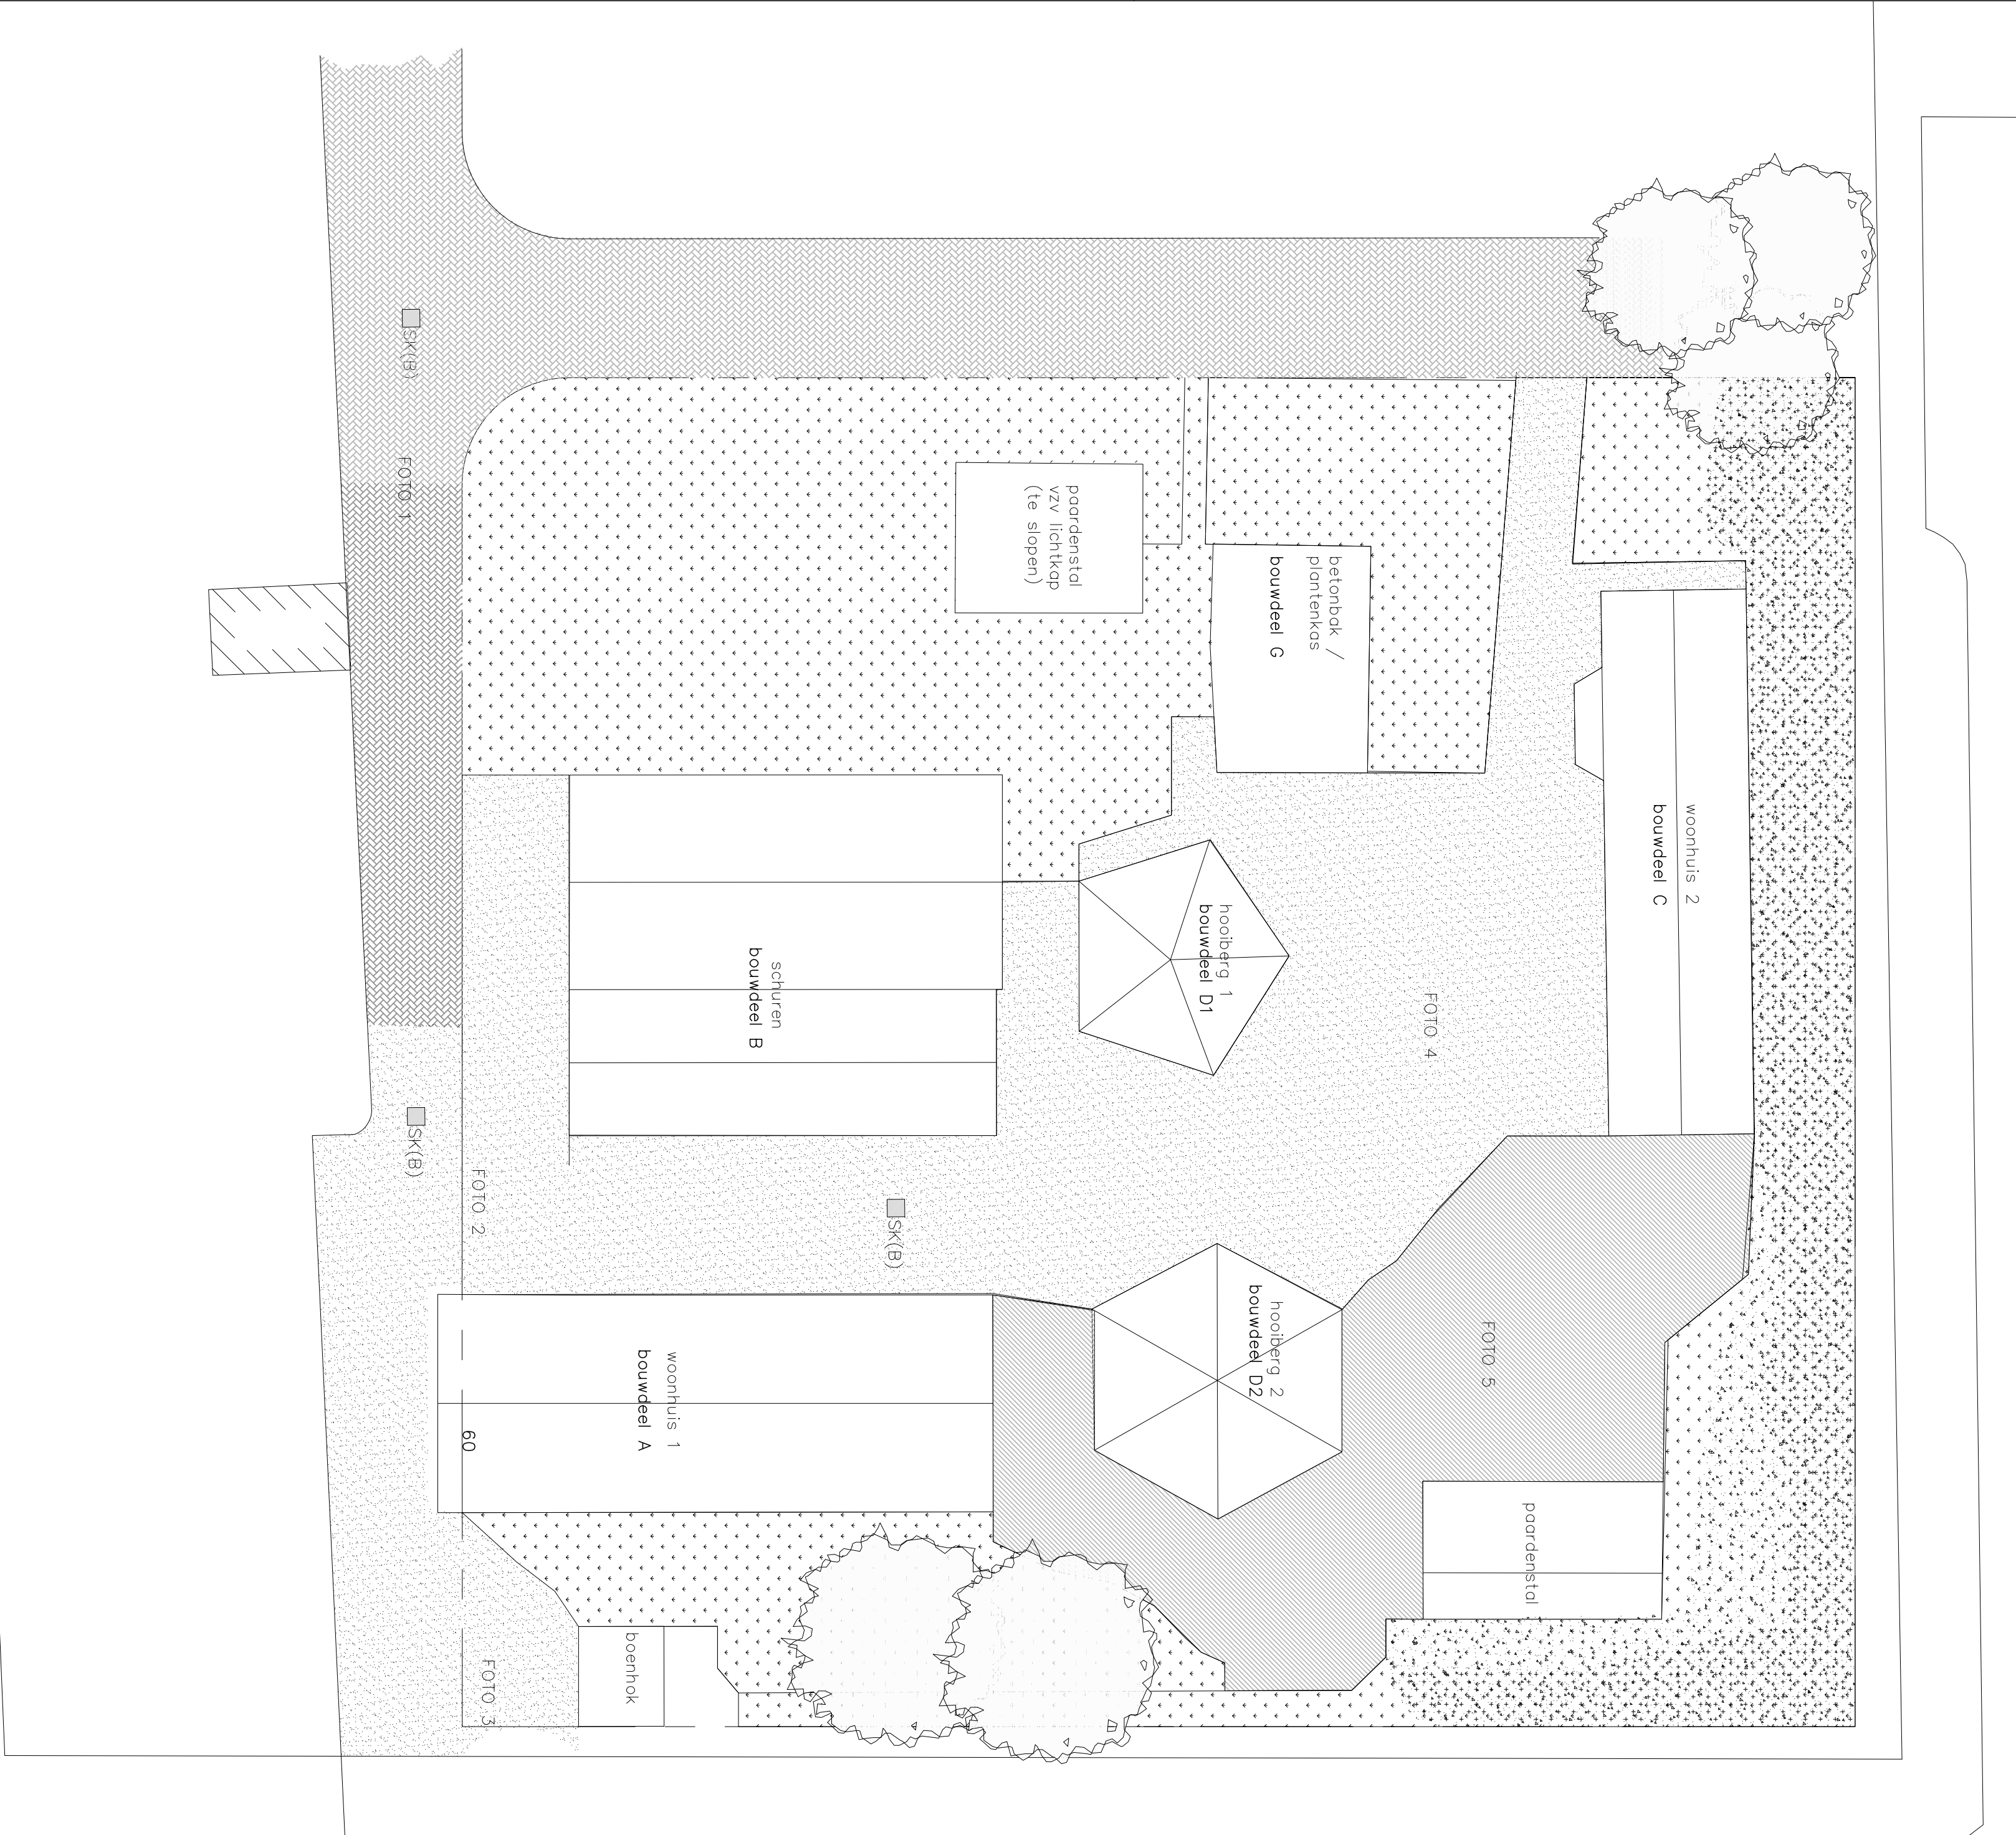


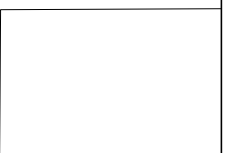

Kadastraal bekend:
Gemeente Mairingen
Sectie: L
Perceelnummer: 05

Renvooi

- straatlinkers
- grind
- groen/gras
- beton
- dichte begroeiing
- SX (B) Straatkolk Bestaand

D				
C				
B	01-07-2011	Voor vergunningaanvraag	IVA	PS
A	15-06-2011	Voor commentaar	JM	PS
O	30-05-2011	Voor commentaar	JM	PS
Rev.	Datum	Omschrijving	Gef.	Profil.

Gedraagde
Gemeente Rotterdam, Ontwikkelingsbedrijf
Postbus 6575 3200AN Rotterdam

Project
Restauratie en herbouw monumentale boerderijencomplex
Boszoom 60 3062CB Rotterdam

Onderdeel
Bestaand toestand
Situatie

Schaal 1:200
Formaat A1
Fase Vergunningaanvraag(IVA)
Status

IDB Project nr. 91031
VA S B0001
Blad nr. Rev. B

INGENIEURSBURO
Schrager Heek 1
Postbus 238
3220 AE Hellevoetliu
T 0318 319322
F 0318 321099
E algemeen@iob.nl
I www.iob.nl

Het auteursrecht berust bij IDB. Niets van deze tekening mag worden ingewild of/of gewijzigd op welke wijze dan ook, zonder voorafgaande schriftelijke toestemming van de copyright- of rechten voerhouder.