



Begane grond

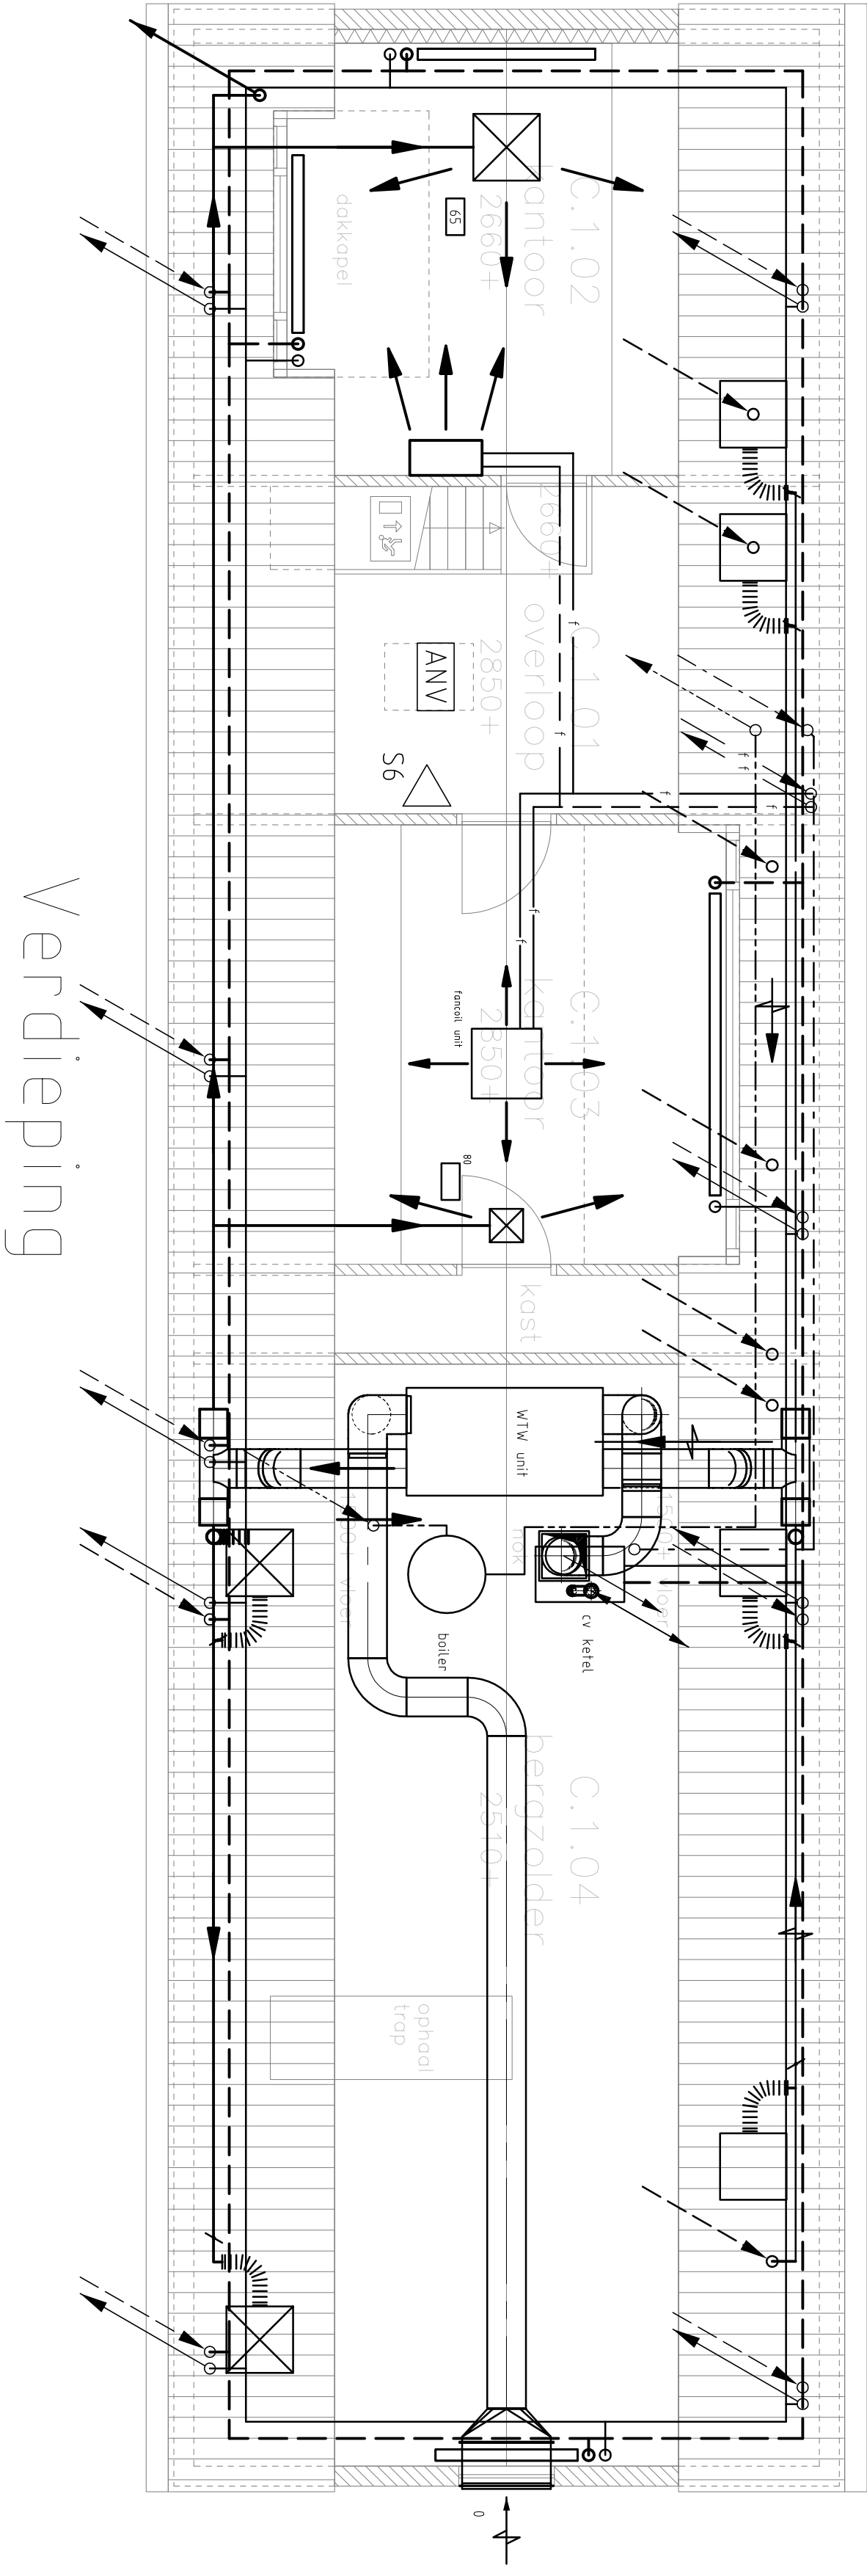


Verdieping

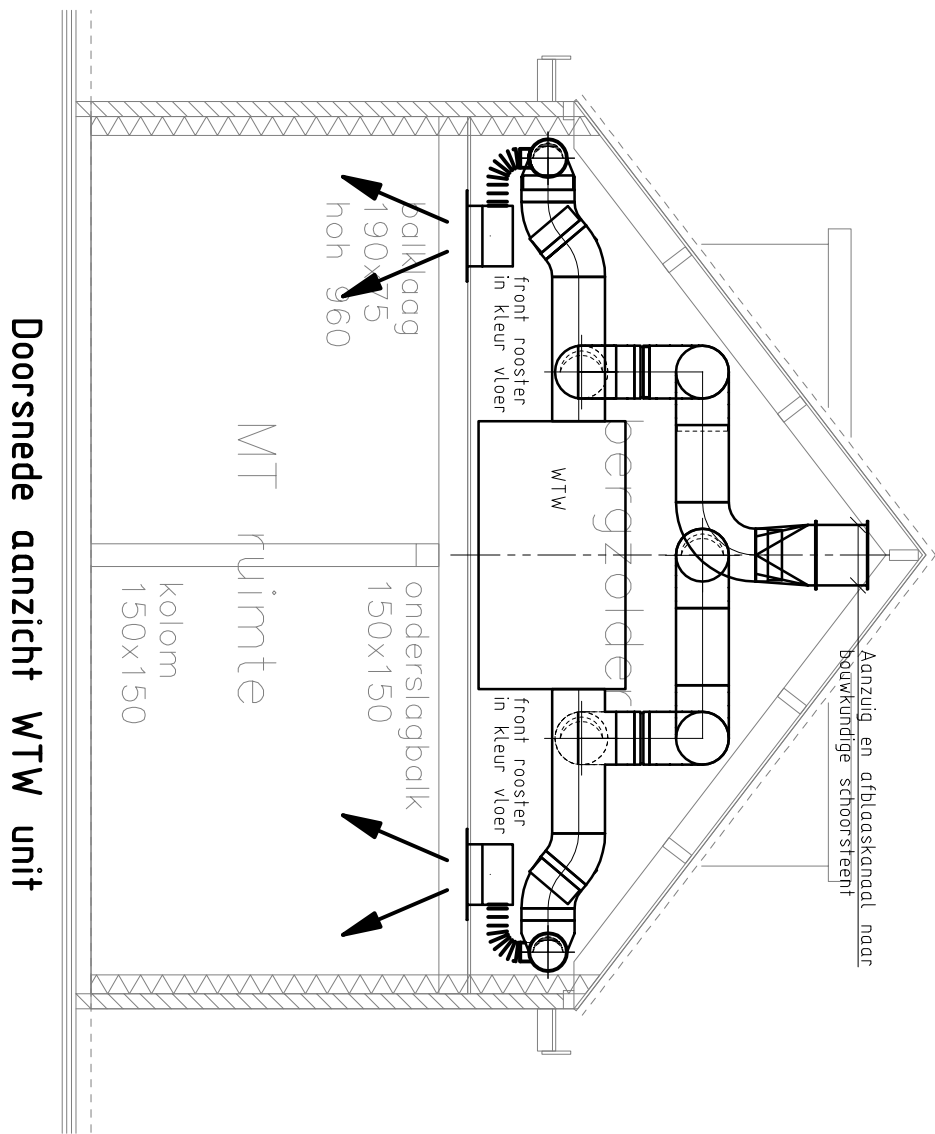

Doorsnede aanzicht WTW unit

D					
C					
B					
A					
0	01-07-2011	Voor vergunning aanvraag			
Rev.	Datum	Omschrijving	SK.	RHM	Proj.
Opdrachtgever					
Gemeente Rotterdam, Ontwikkelingsbedrijf					
Postbus 6575 3200AN Rotterdam					
Project					
Restaurant en herbouw monumentale boerderijencomplex					
Postbus 23529					
3001 KM Rotterdam					
T 020 319184					
F 020 436320					
E algemeen@oh.nl					
I www.oh.nl					
Schaal 1:50					
Fase Vergunning aanvraag					
Formaat A1					
Status					
DB Project nr.					
91031-01					
VA C W0101					
Blad nr. 0					
Rev.					
0					

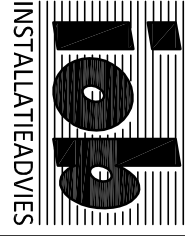

Postbus 23529  
3001 KM Rotterdam  
T 020 319184  
F 020 436320  
E algemeen@oh.nl  
I www.oh.nl