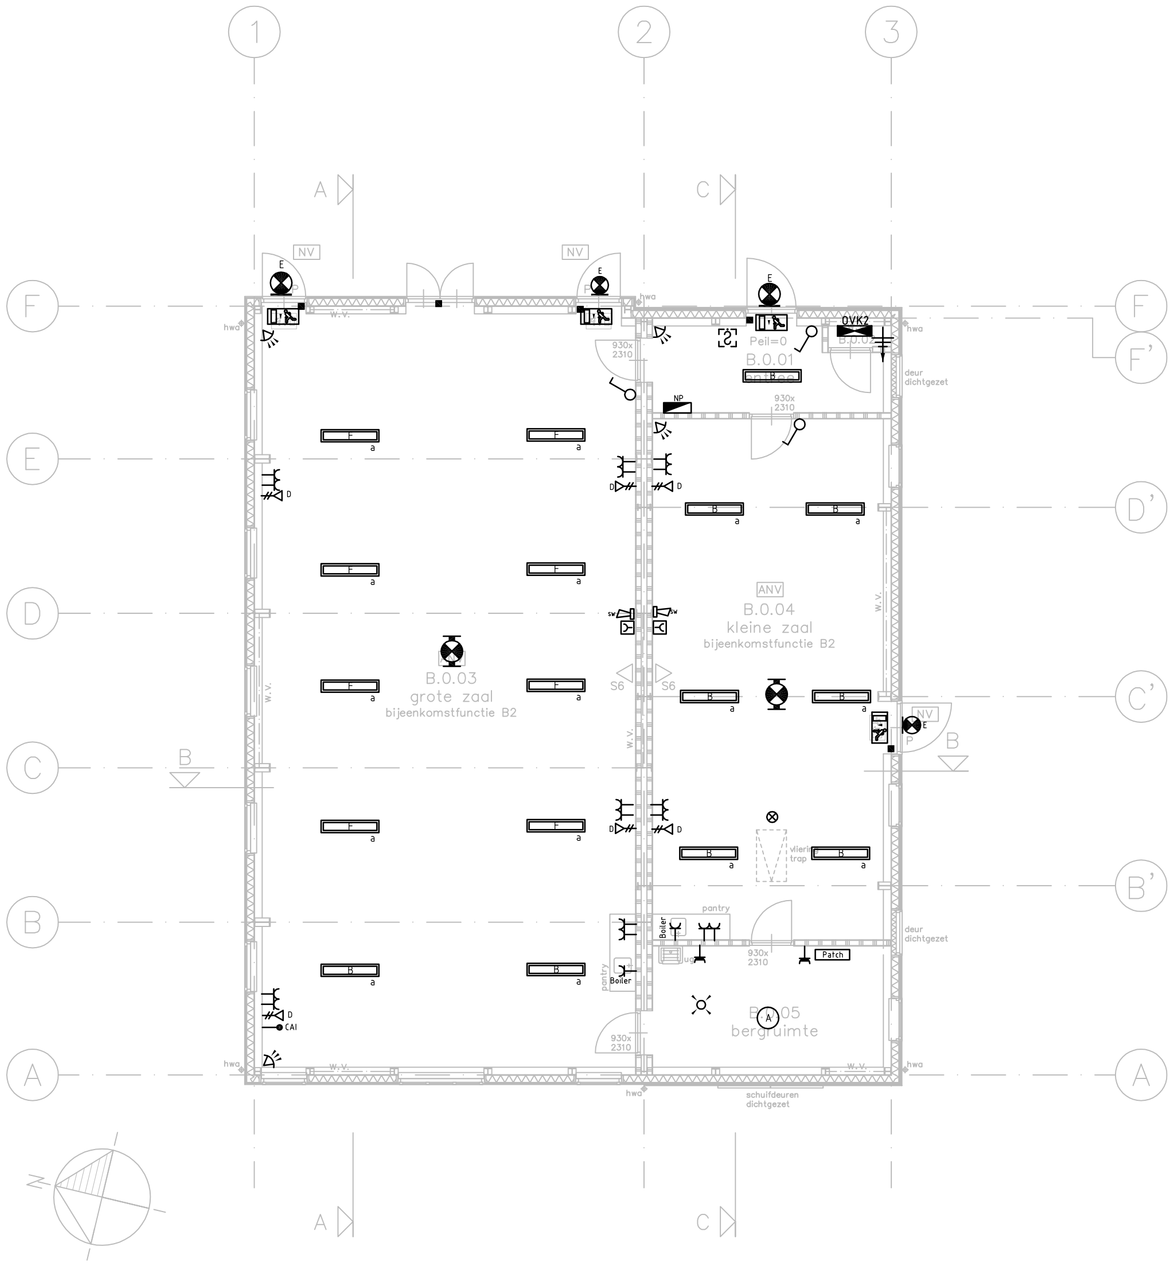

Begane grond

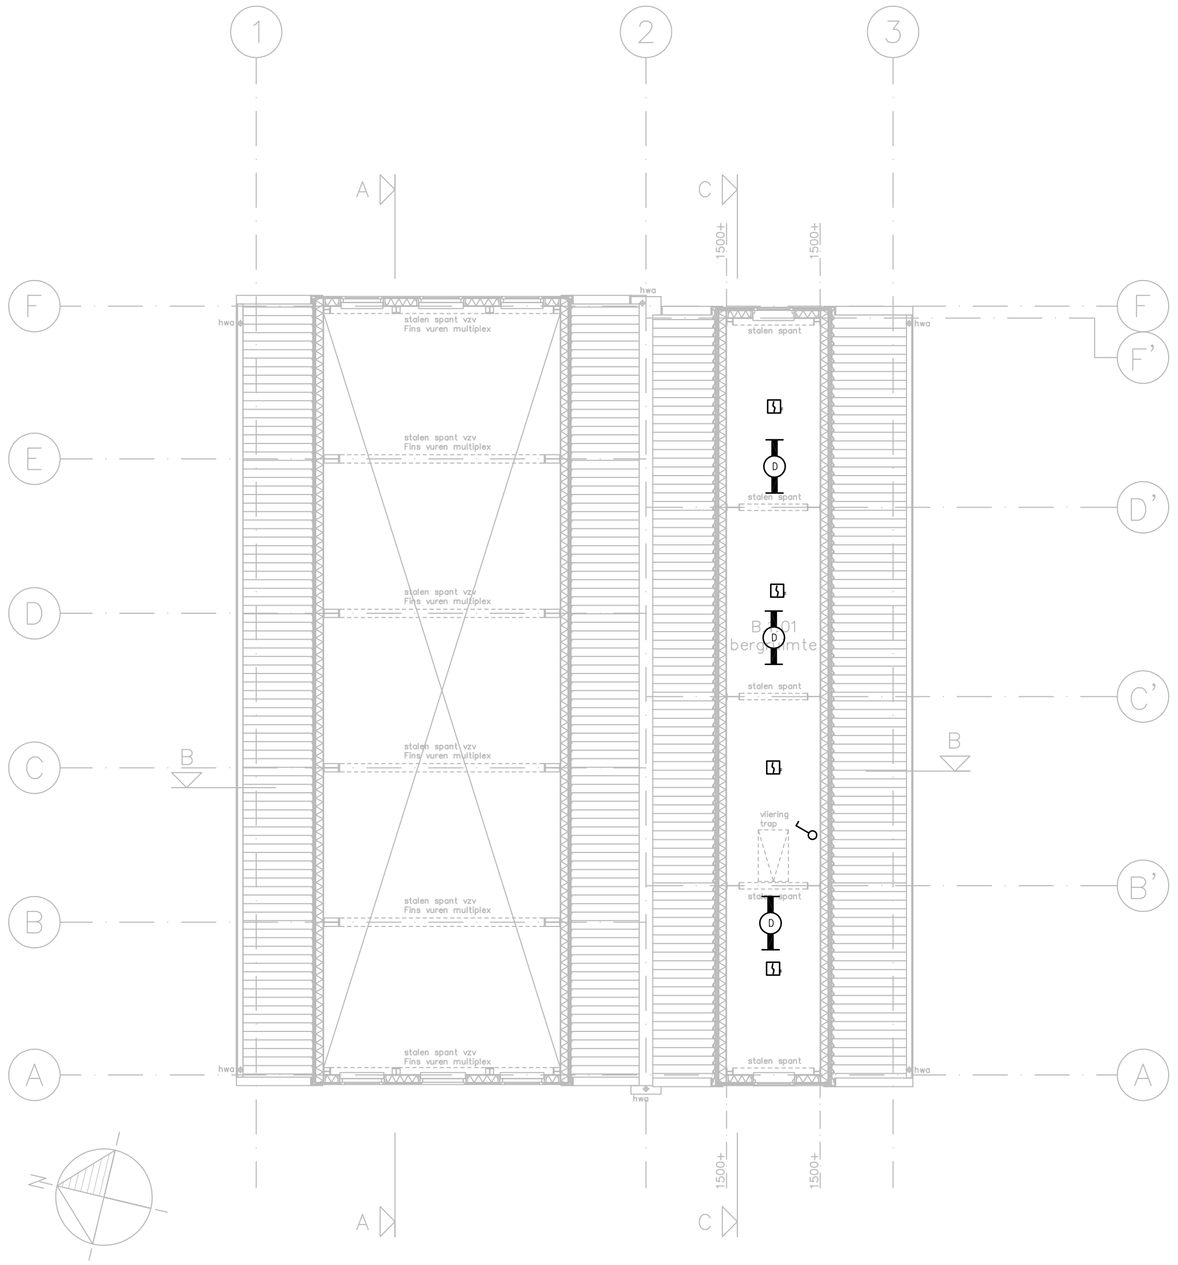

Verdieping

Armatuurcodelijst

Armatuurcode	Omschrijving	Type Nr	Lamp	Fabrikant
A	Downlighter	FBS261 1x18W	PL-C 18W/830	Philips
B	Pendel armatuur	TCS260 2x49W	T5/49W/830	Philips
C	Inbouw armatuur	TBS415 2x35W	T5/35W/830	Philips
D	Opbouwarmatuur slagvast	TCW 1x36W	TLD 36W/830	Philips
E	Nader te bepalen	NTB		NTB
F	Balvast opbouw armatuur	TCH681 2x49W	T5/49W/830	Philips
G	Inbouw gesloten armatuur	TBS415 MLO 2x35W	T5/35W/830	Philips

Symbolenlijst

Symbool	Omschrijving
	Aansluitpunt centrale antenne bedraad
	Aansluitpunt data 2 voudig
	Aardelektrode
	Armatuur
	Armatuur met fluorescentiebuislamp
	Armatuur met fluorescentiebuislamp 36 W
	Armatuur met fluorescentiebuislamp 8 W, nood
	Armatuur nood transparant vluchtweg beneden
	Armatuur, waterdicht, nood, op wand
	Contact, magneet-
	Detector, infrarood, passief
	Detector, plafond
	Melder, brand, handmatig
	Melder, rook, ionisatie
	Nevenindicator
	Neventableau
	Patchpanel
	Schakelaar, 1 polig
	Signaalgever akoestisch slow whoop
	Slot, code-
	Verdeelinrichting
	Wandcontactdoos 1 voudig met beschermingscontact
	Wandcontactdoos 1 voudig met beschermingscontact, waterdicht
	Wandcontactdoos 2 voudig met beschermingscontact in 2 inbouwdozen

Opmerking:

Gebouw voorzien van access points

Rev.	Datum	Omschrijving	Get.	Proj.L.
D				
C				
B				
A				
0	01-07-2011	Voor vergunningsaanvraag	CHa	PS

Opdrachtgever
Gemeente Rotterdam
Ontwikkelingsbedrijf Rotterdam

Project
Restauratie monumentale boerderij
Boszoom 60 te Rotterdam

Onderdeel
Elektrotechnische installatie
Schuren

Schaal 1:100 | Fase Vergunningsaanvraag

Formaat A1 | Status Definitief

INSTALLATIEADVIES
Struytse Hoeck 1
Postbus 238
3220 AE Hellevoetsluis
T 0181 319184
F 0181 321099
E info@installatieadvies-iob.nl
I www.installatieadvies-iob.nl

IOB Project nr. 91031

Blad nr. VA | Fase | B | Blok | E0101 | Nummer | Subcode | Rev. 0

Het auteursrecht berust bij IOB. Niets van deze tekening mag worden aangevuld en/ of gewijzigd op welke wijze dan ook, zonder voorafgaande schriftelijke toestemming van de eigenaar. Alle rechten voorbehouden.