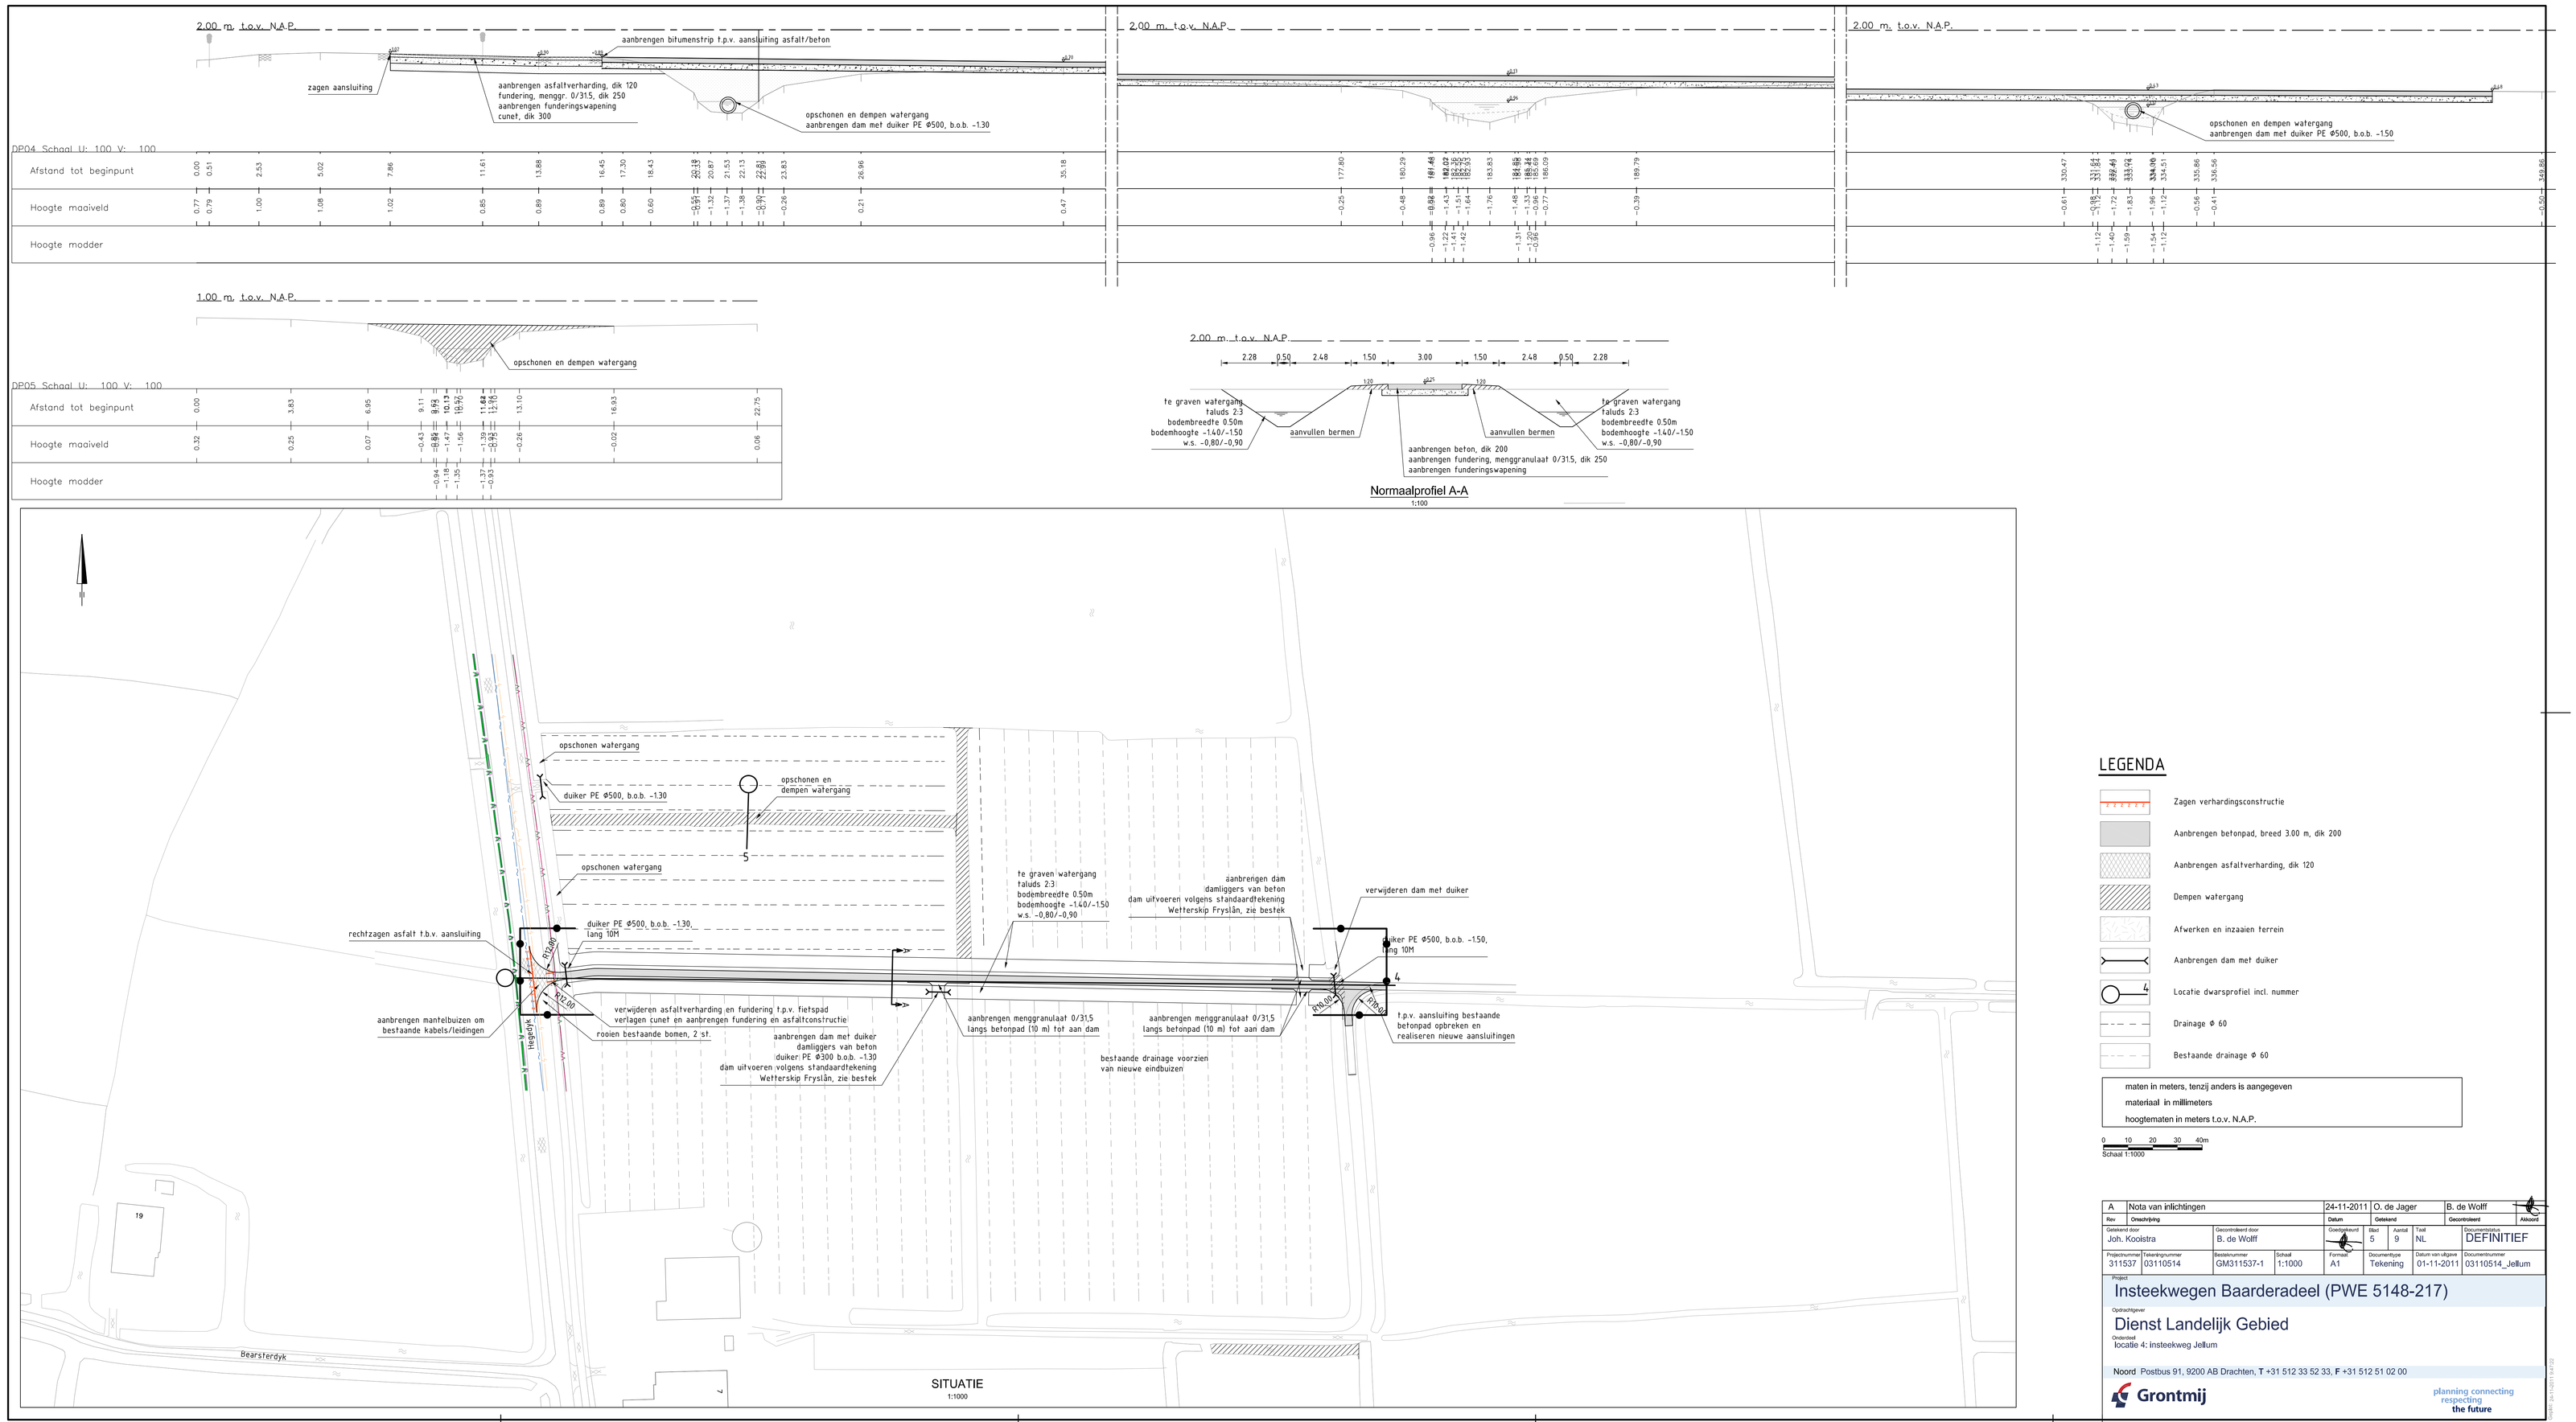

LEGENDA

- Zagen verhardingsconstructie
- Aanbrengen betonpad, breed 3.00 m, dik 200
- Aanbrengen asfaltverharding, dik 120
- Dempen watergang
- Afwerken en inzaaien terrein
- Aanbrengen dam met duiker
- Locatie dwarsprofiel incl. nummer
- Drainage Φ 60
- Bestaande drainage Φ 60

maten in meters, tenzij anders is aangegeven
materiaal in millimeters
hoogtematen in meters t.o.v. N.A.P.

0 10 20 30 40m
Schaal 1:1000

Rev	Omschrijving	Getekend door	Gecontroleerd door	Datum	Getekend	Gecontroleerd	Akkoord
A	Nota van inlichtingen	Joh. Koolstra	B. de Wolff	24-11-2011	O. de Jager	B. de Wolff	

Goedgekeurd: Blad 5 Aantal 9 Taal NL
Documentstatus: DEFINITIEF

Projectnummer	Tekeningnummer	Bestelnummer	Schaal	Formaat	Documenttype	Datum van uitgave	Documentnummer
311537	03110514	GM311537-1	1:1000	A1	Tekening	01-11-2011	03110514_Jellum

Project
Insteekwegen Baarderadeel (PWE 5148-217)

Opdrachtgever
Dienst Landelijk Gebied

Onderdeel
locatie 4: insteekweg Jellum

Noord Postbus 91, 9200 AB Drachten, T +31 512 33 52 33, F +31 512 51 02 00

Grontmij
planning connecting
respecting
the future