


DETAIL PUTNUMMER 3
SCHAAL 1:25

OPMERKINGEN

Ricoolkaart : H29 / H30
Bemalingsdistrict: 10

SITUATIE

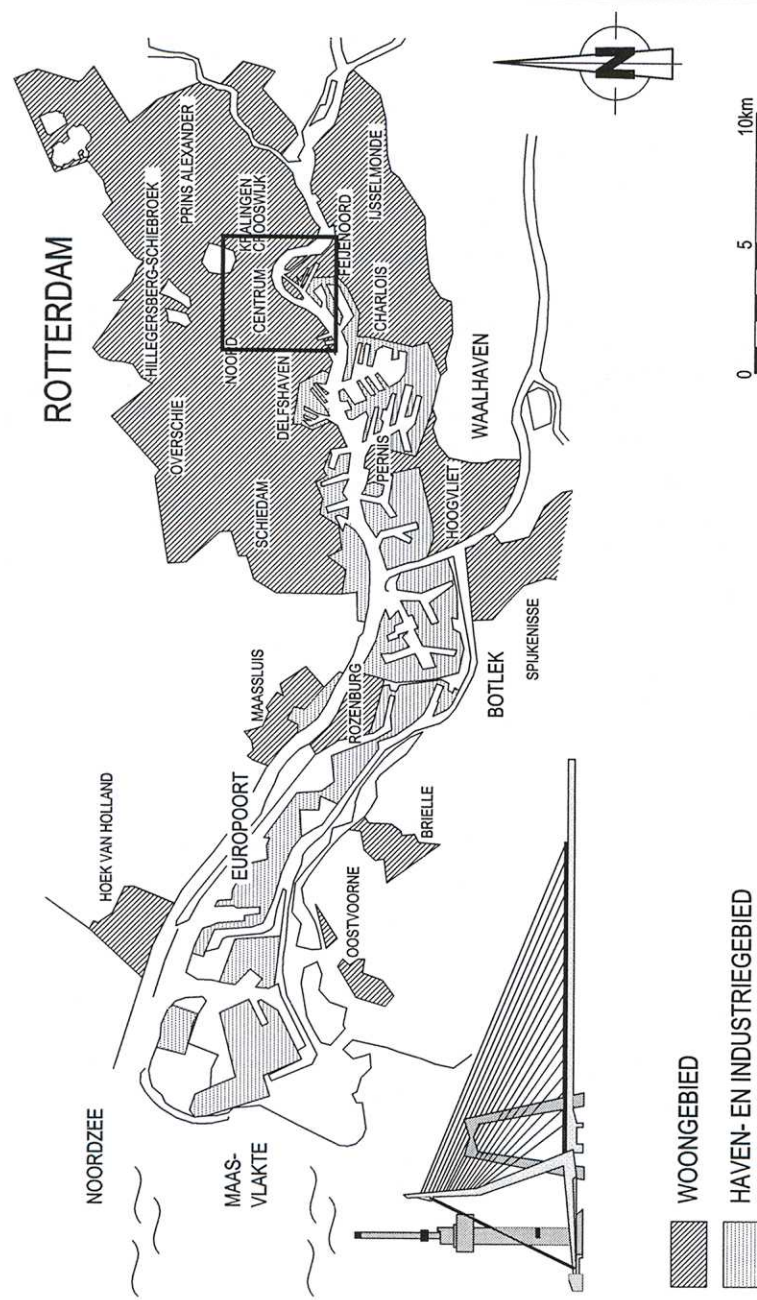

VERSIE























[illegible]

Gemeente Rotterdam
Gemeentewerken
Ingenieursbureau

CENTRUM

**STADSRIEHOEK
MEENT - RECONSTRUCTIE
MEENT MIDDEN EN OOST
RIOLERING
DETAIL S EN PIJTTENSTAAT**

DE LINGE 01-04-2009	Gekend:	Geboortedag: M. van Loenen	Gescreven: A. Hougen	Telefoonnr.: 4111	10 - R - 1334 d
	Persaif:	Persaif Datum: 24/11/11	Paraf Datum: 24/11/11	Telefoonnr.: 4111	10 - R - 1334 d

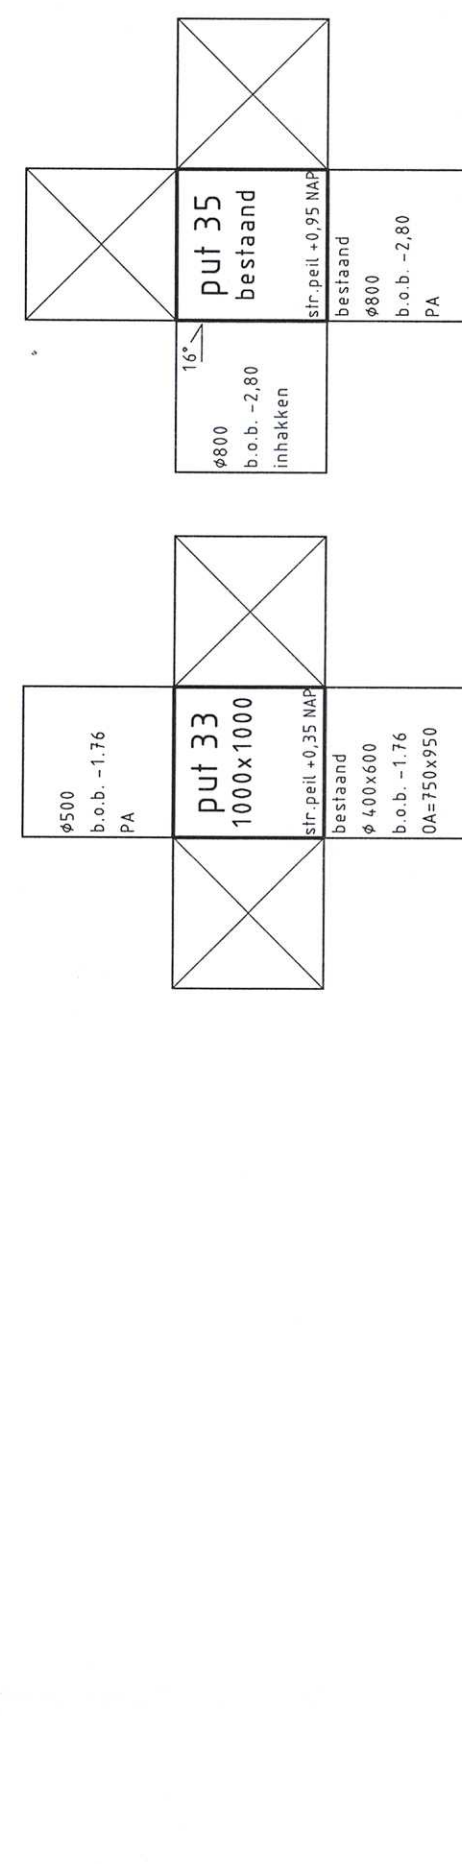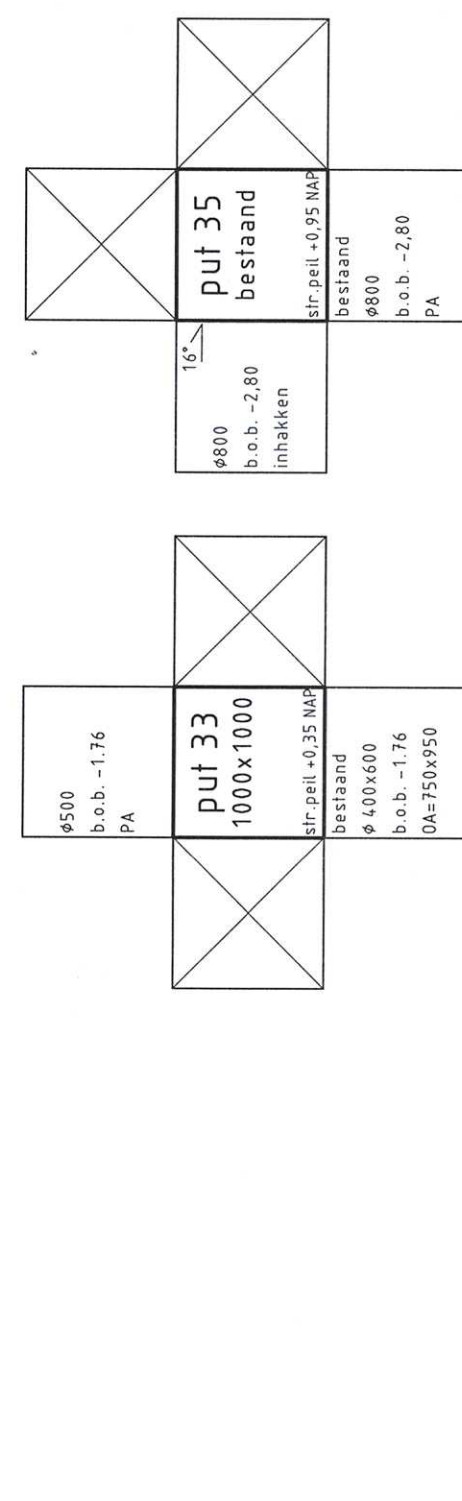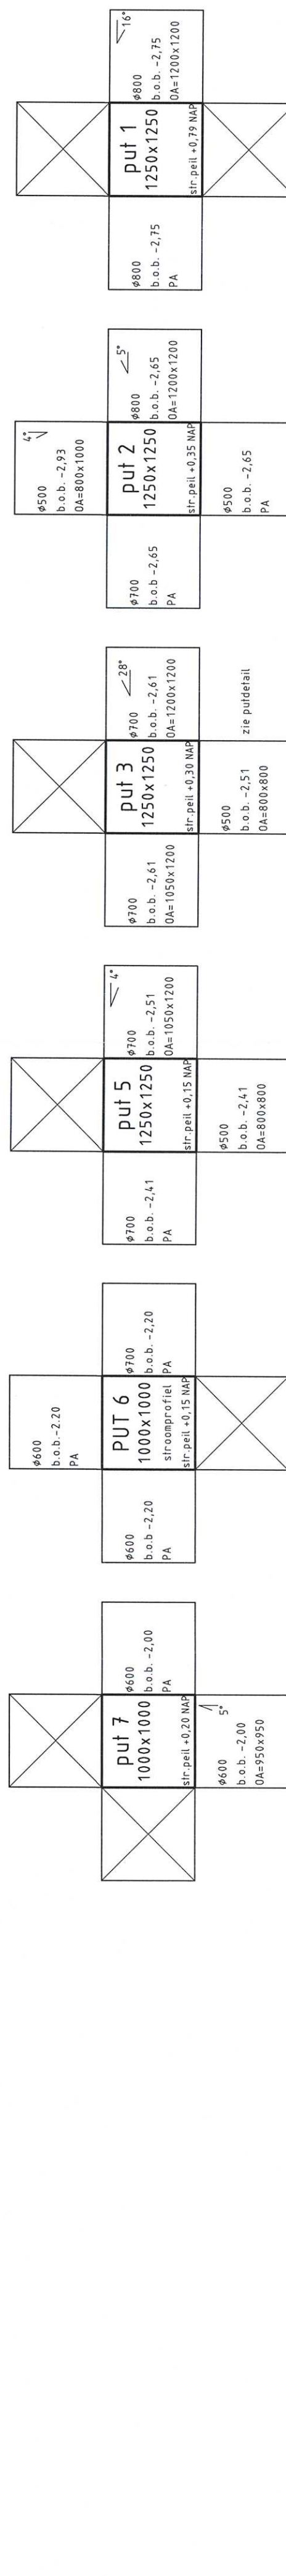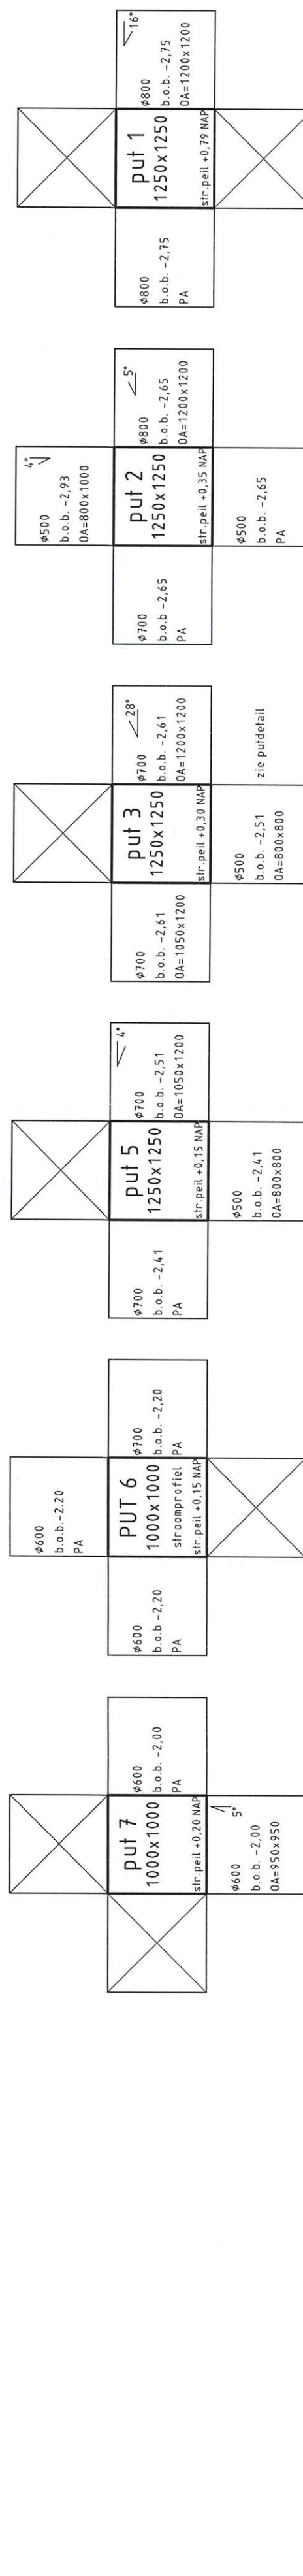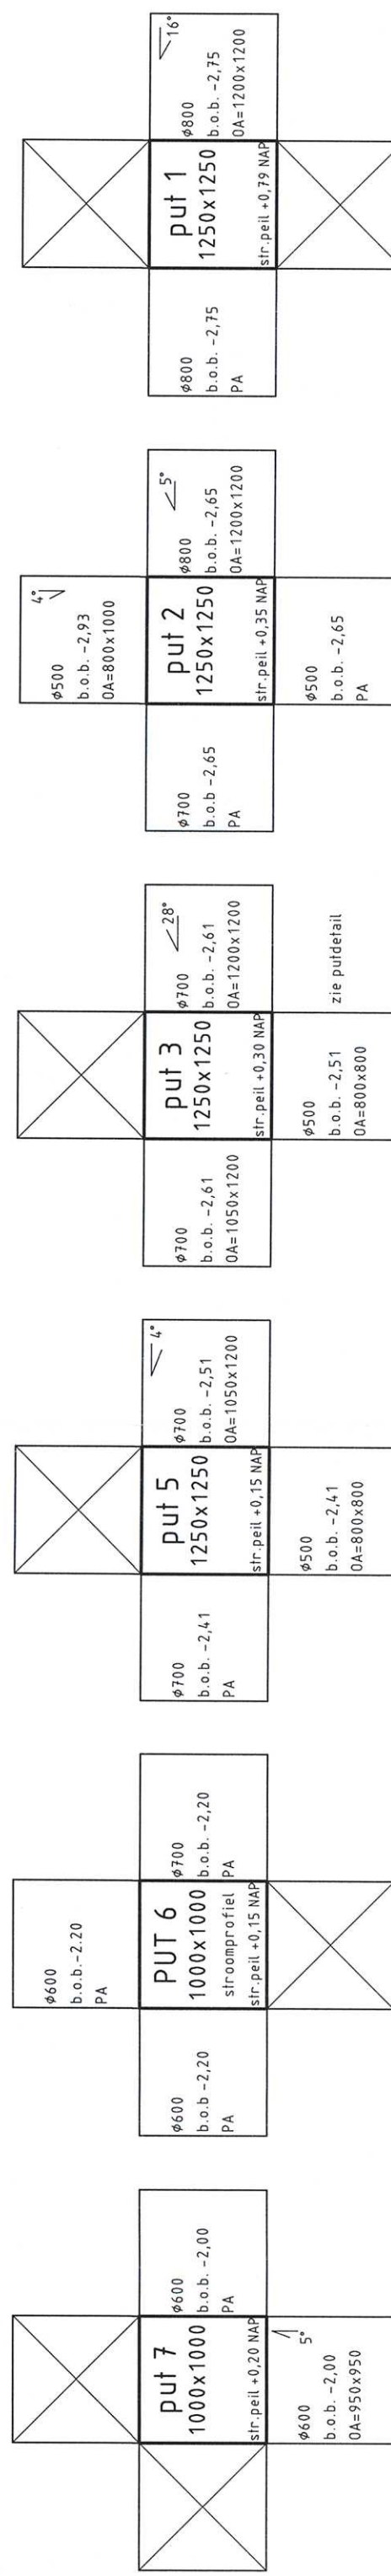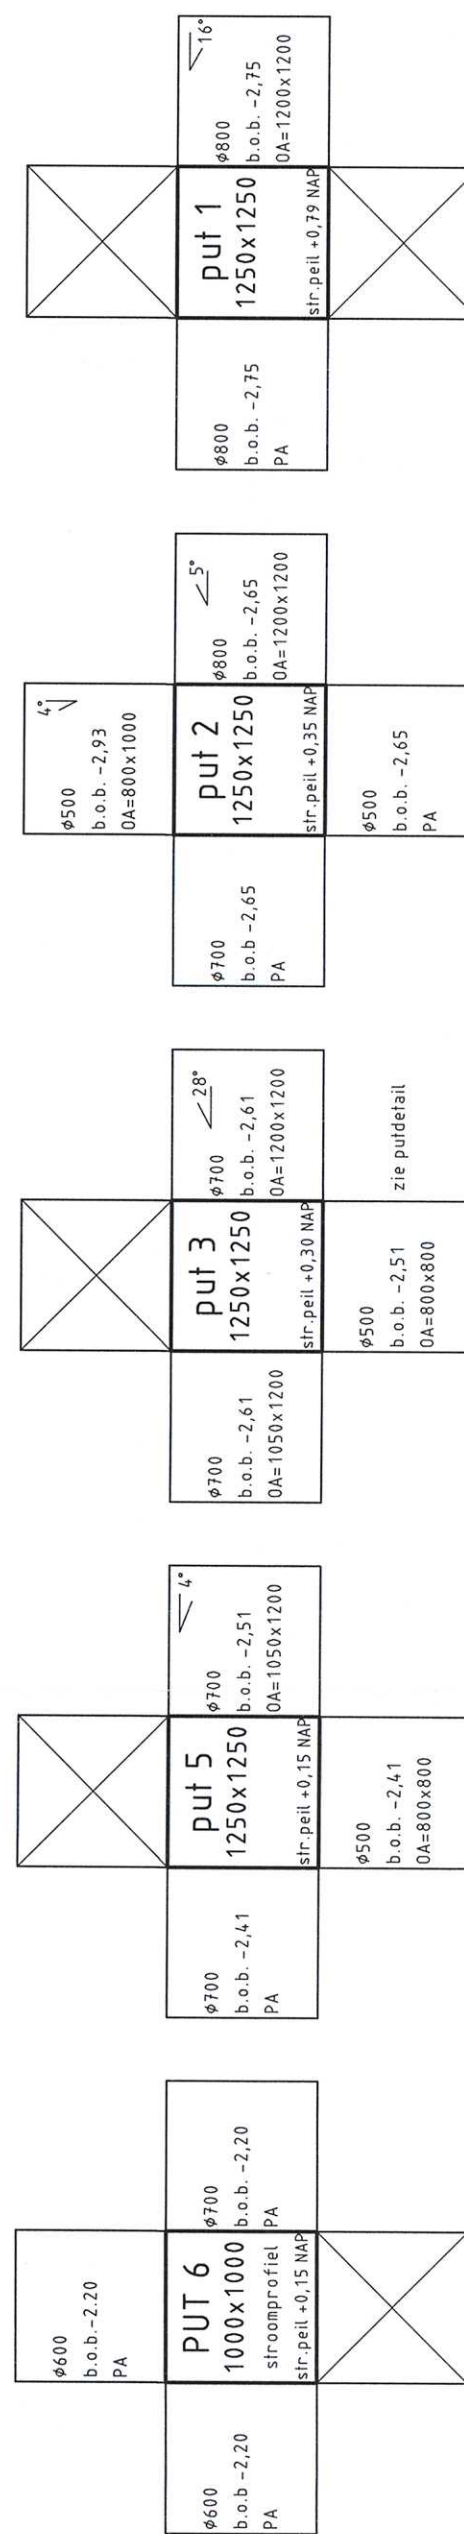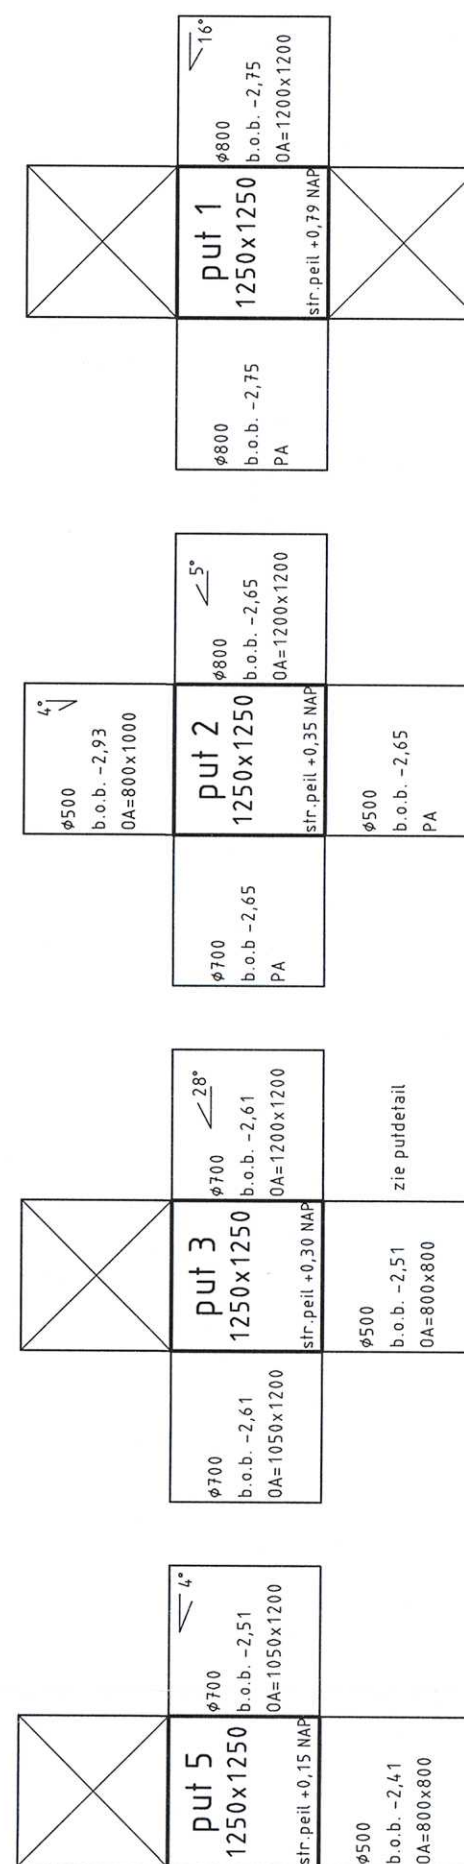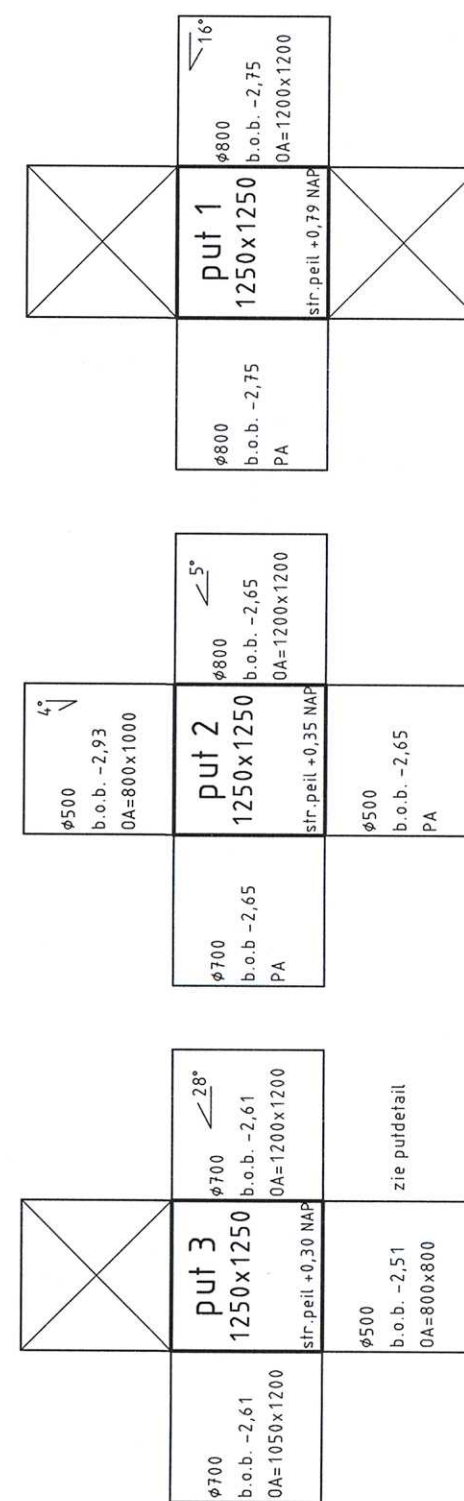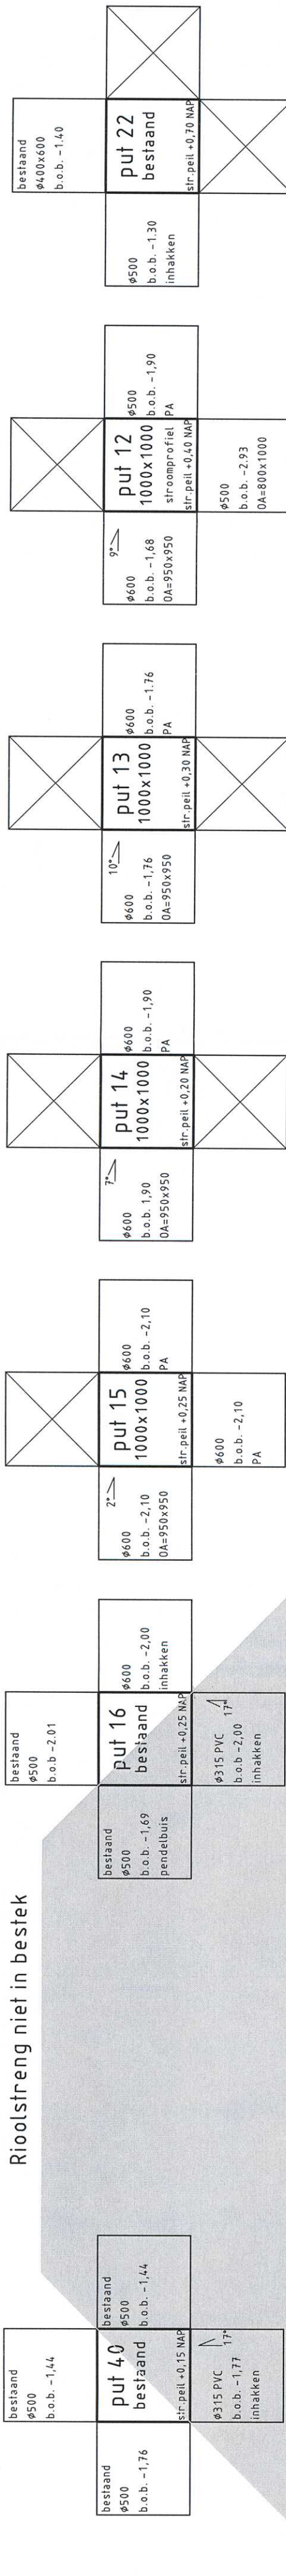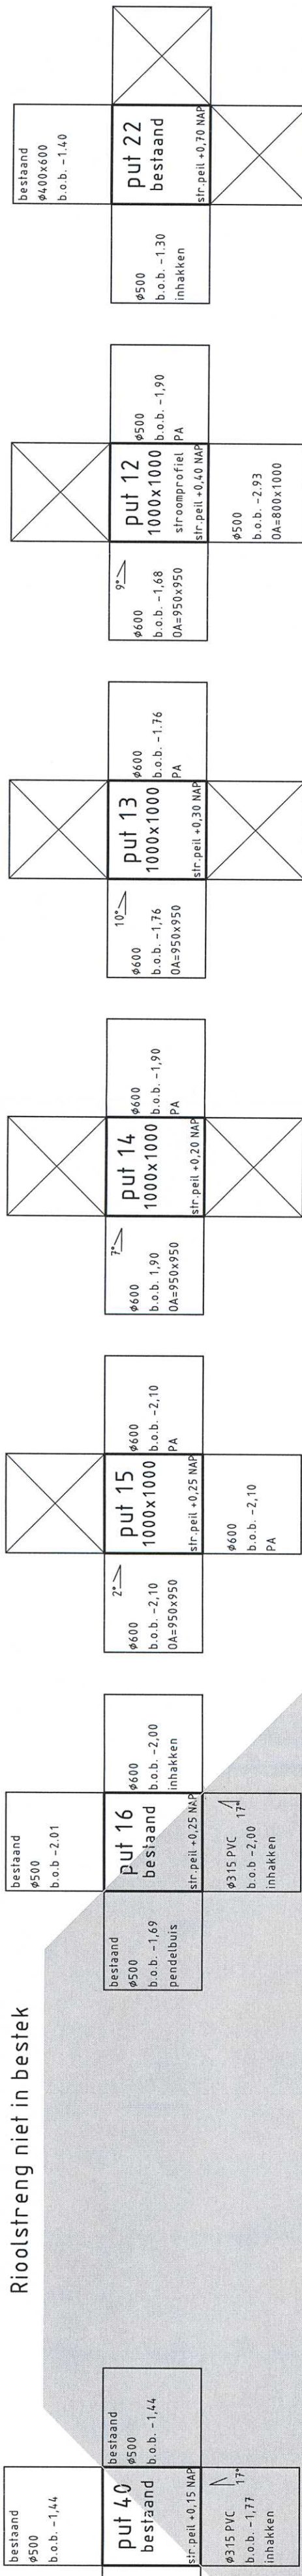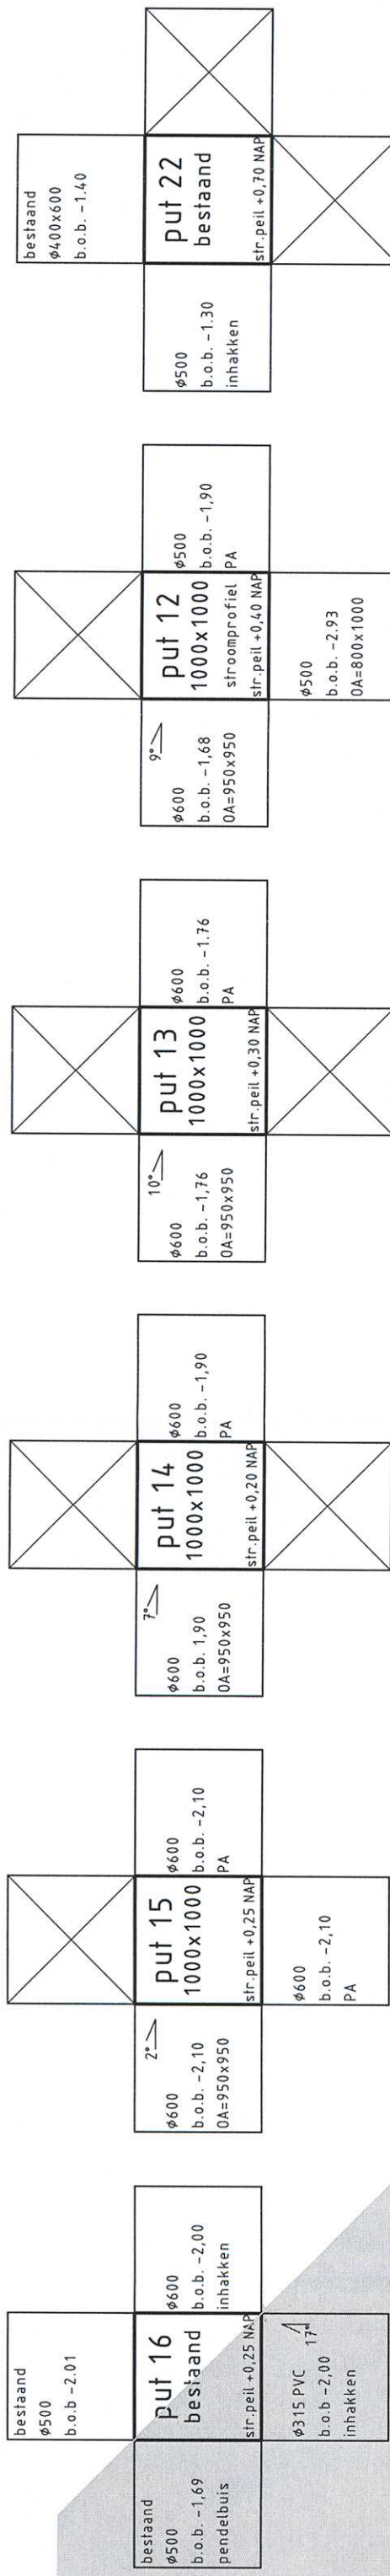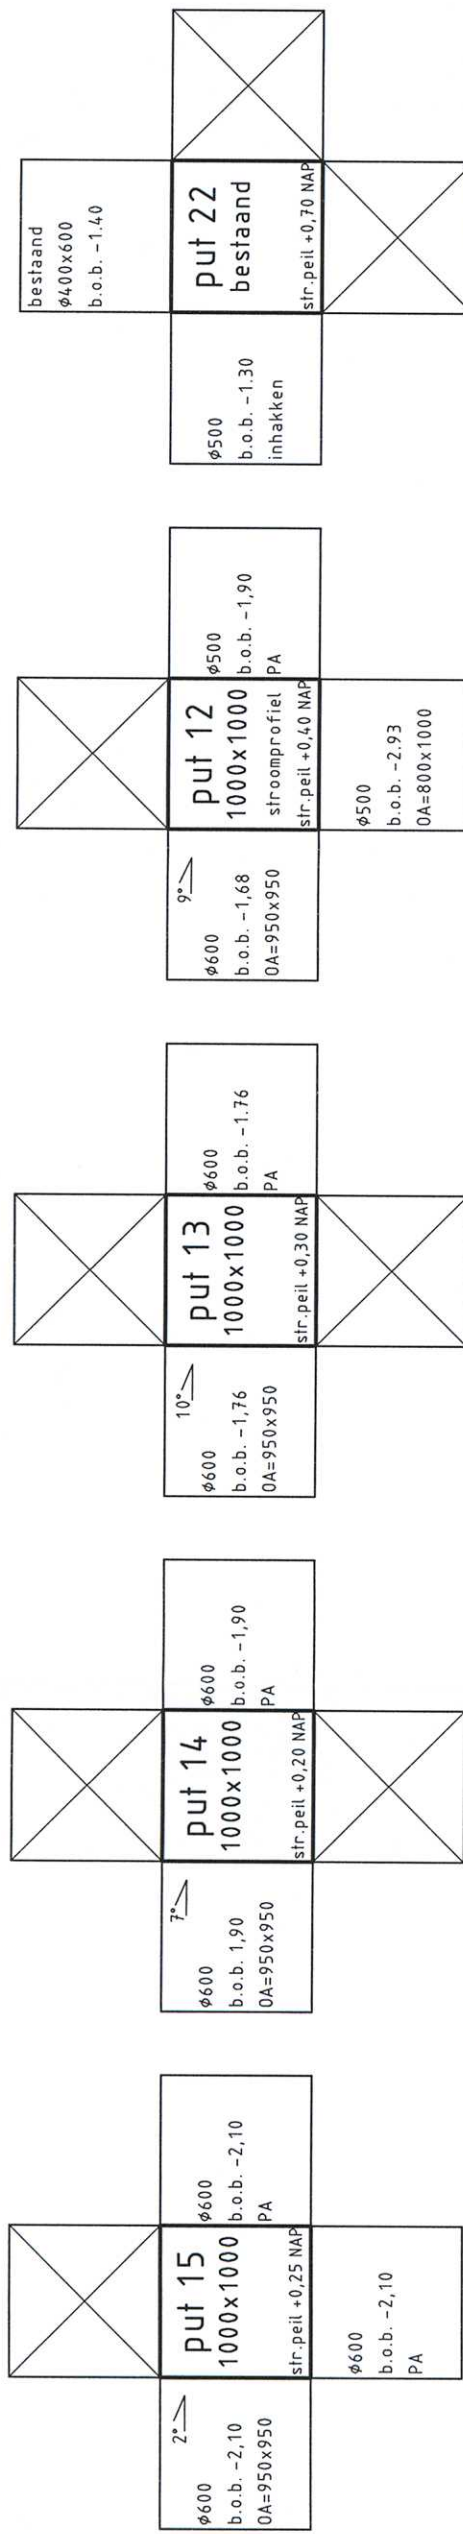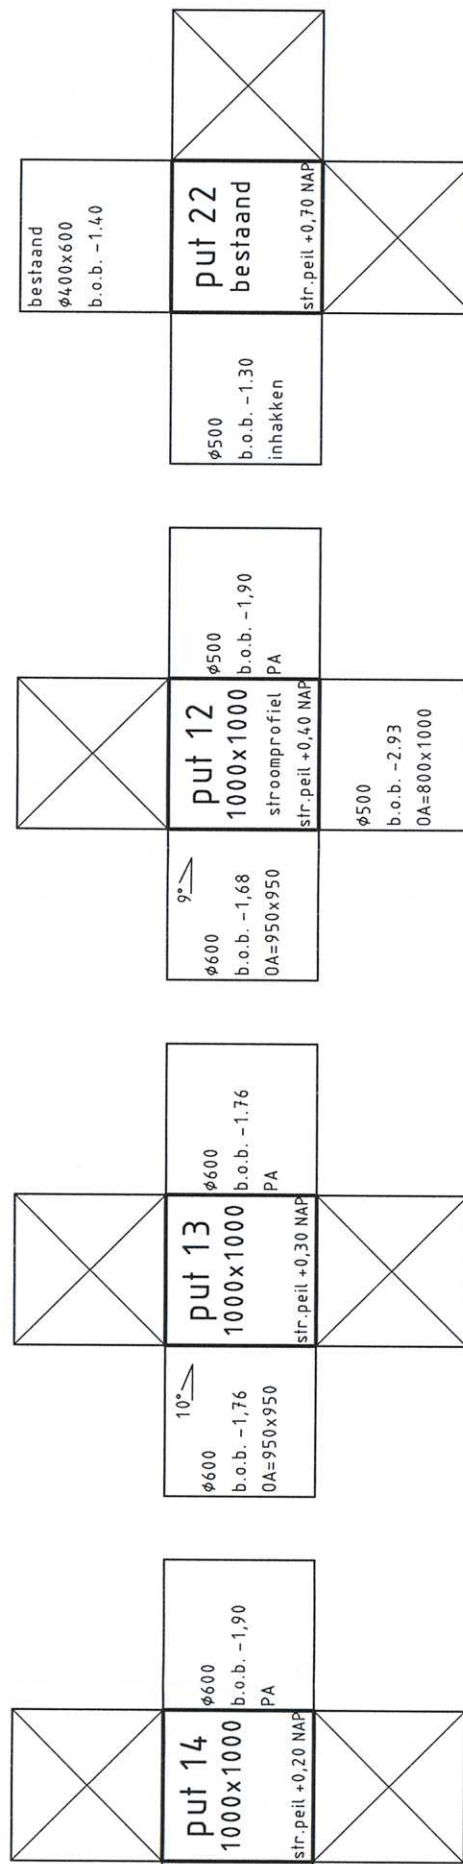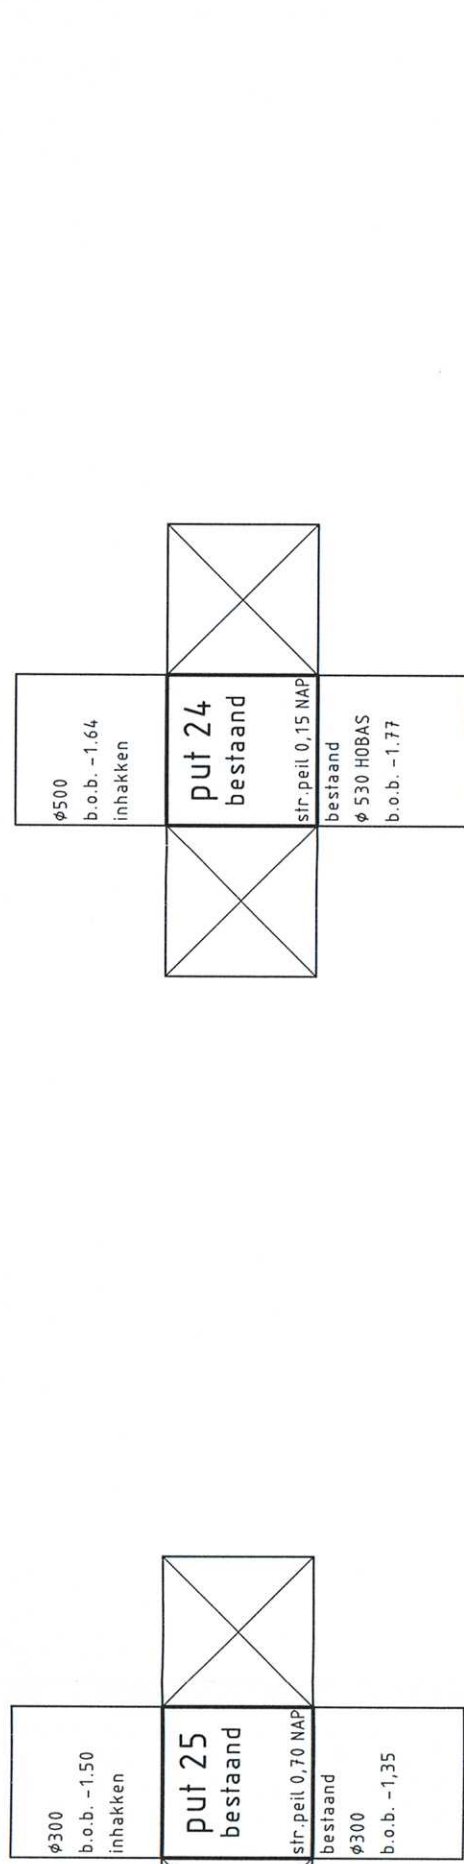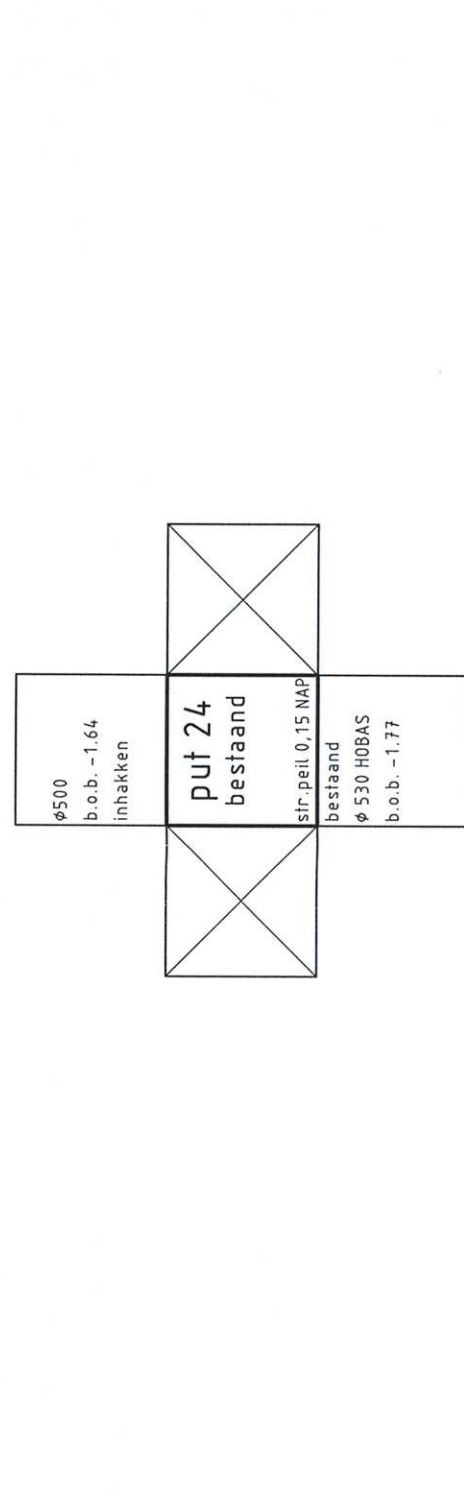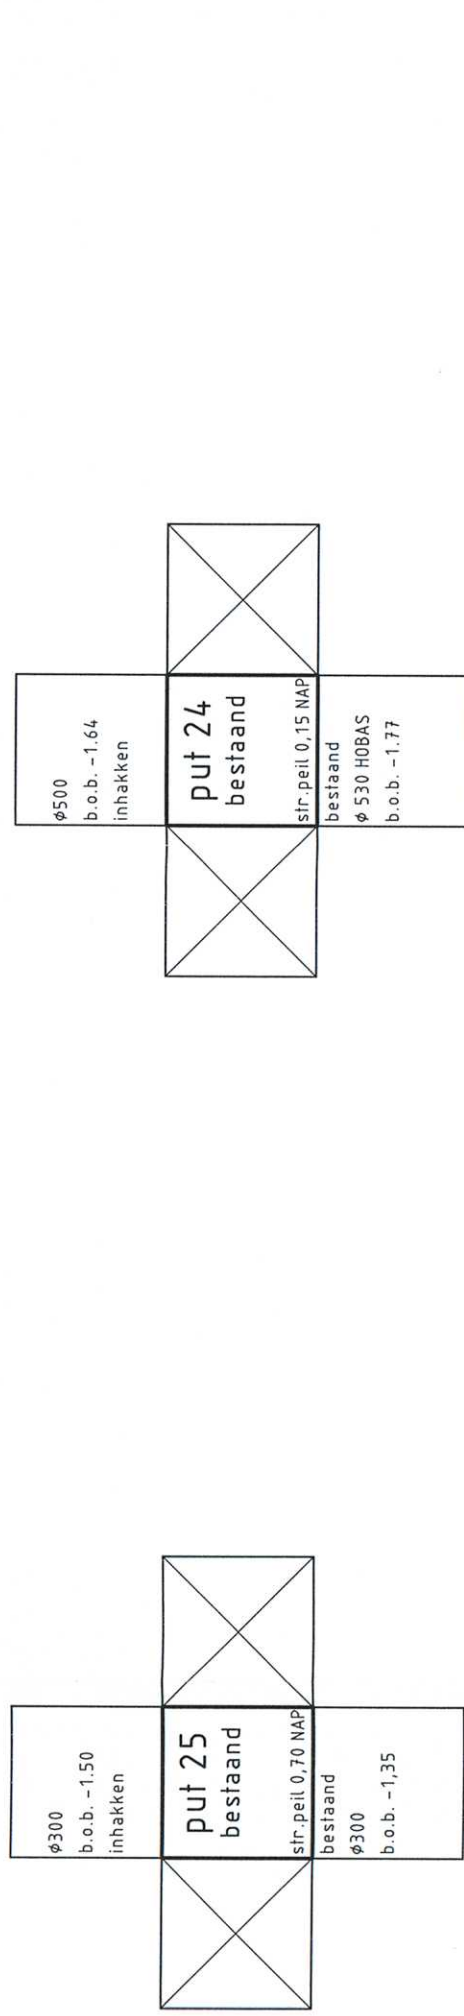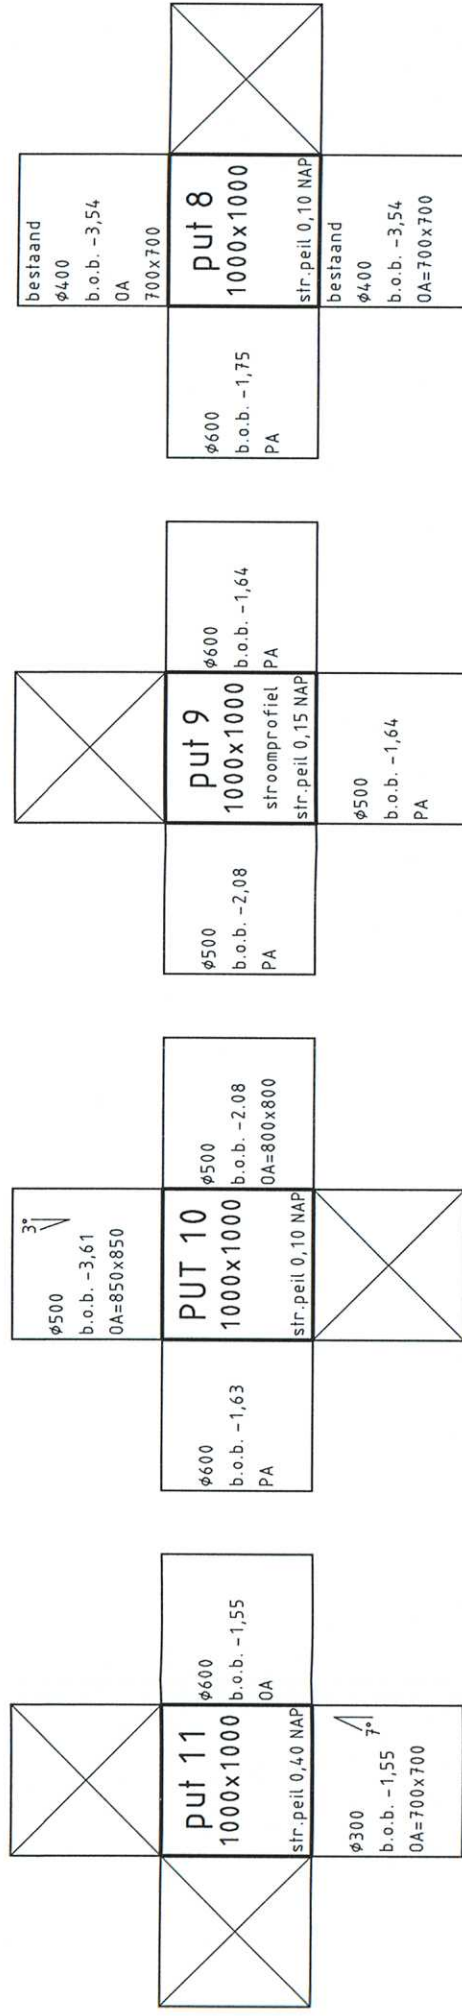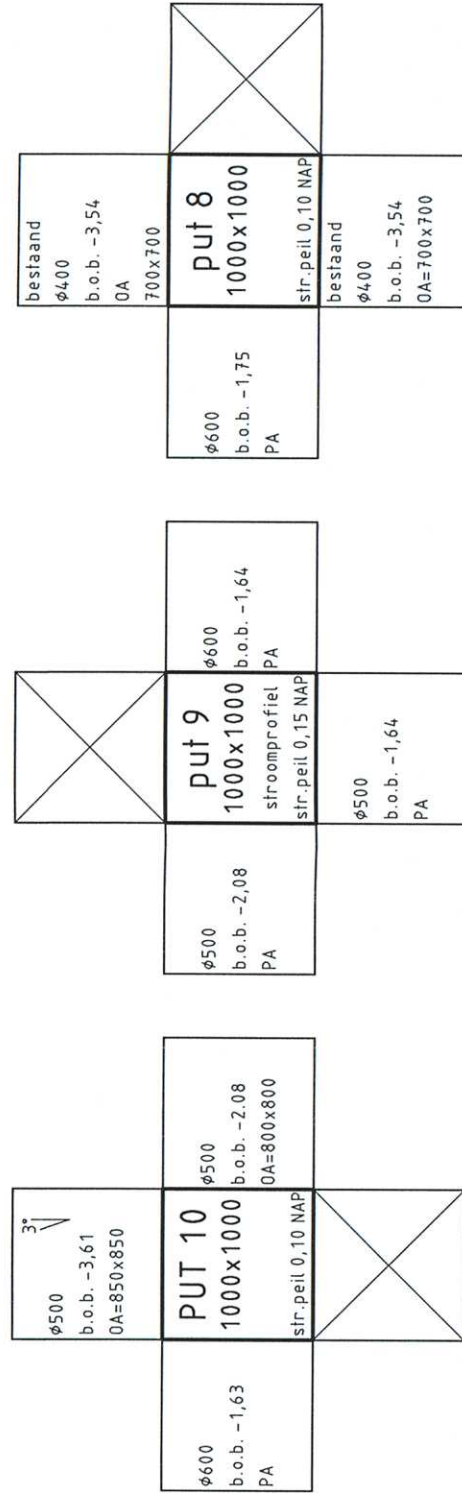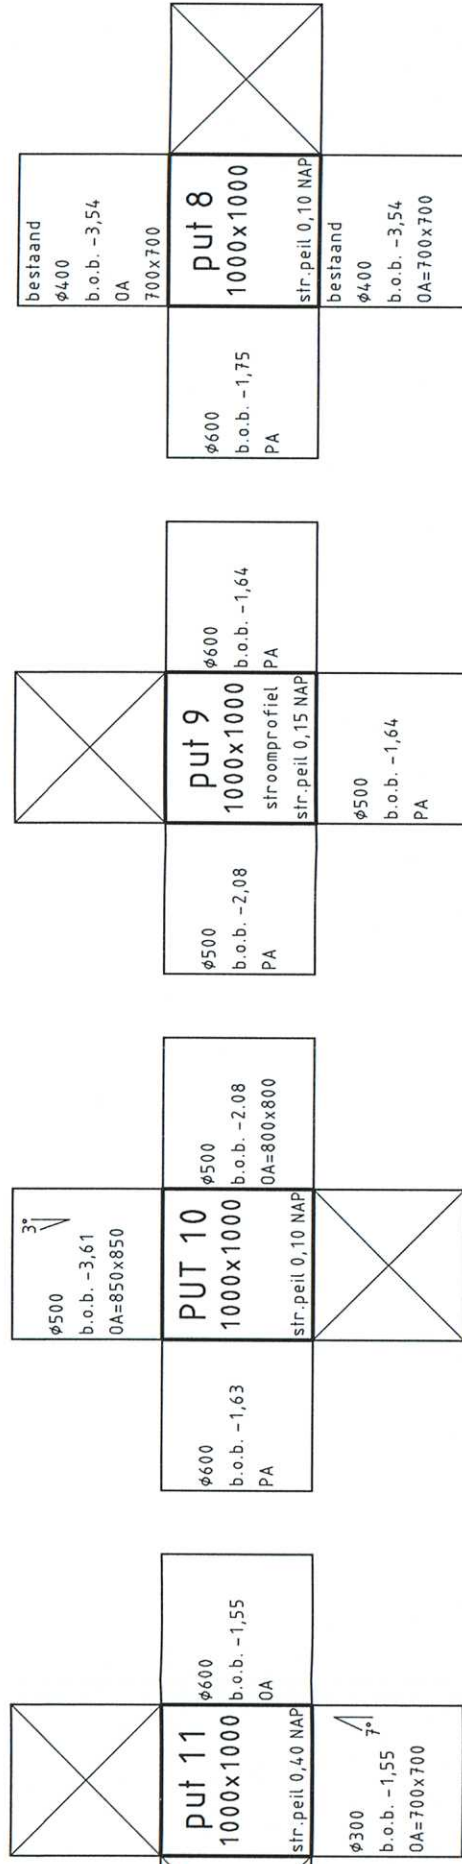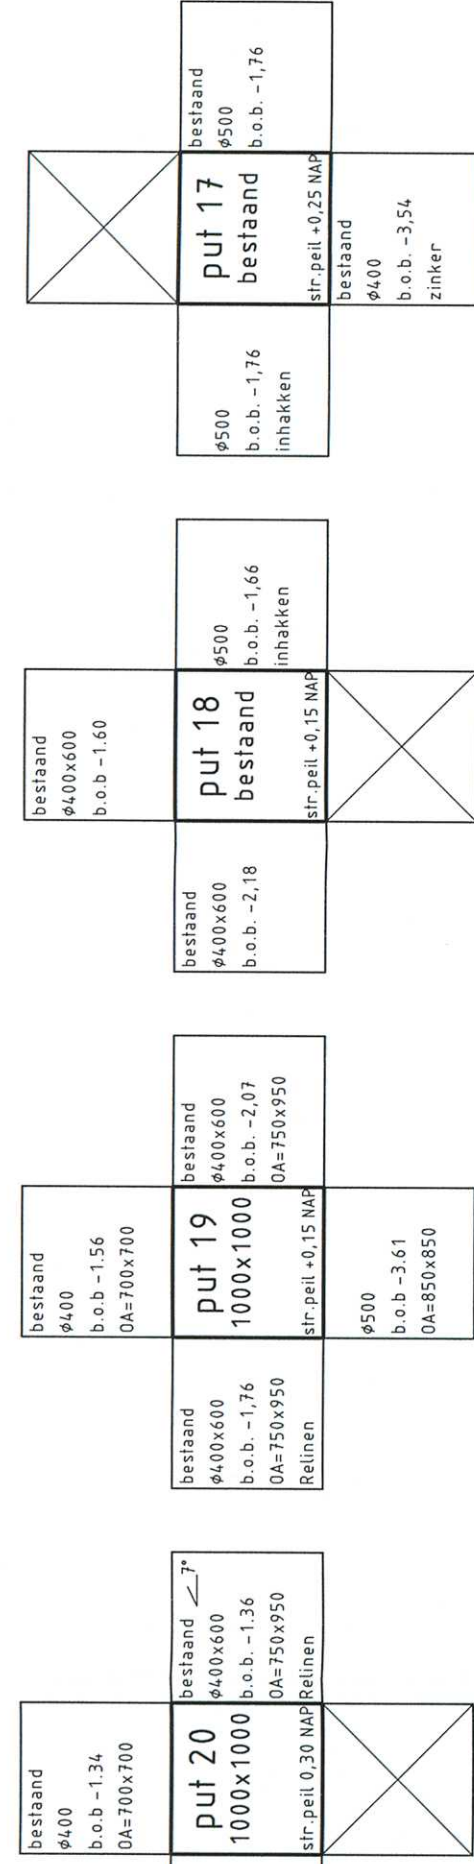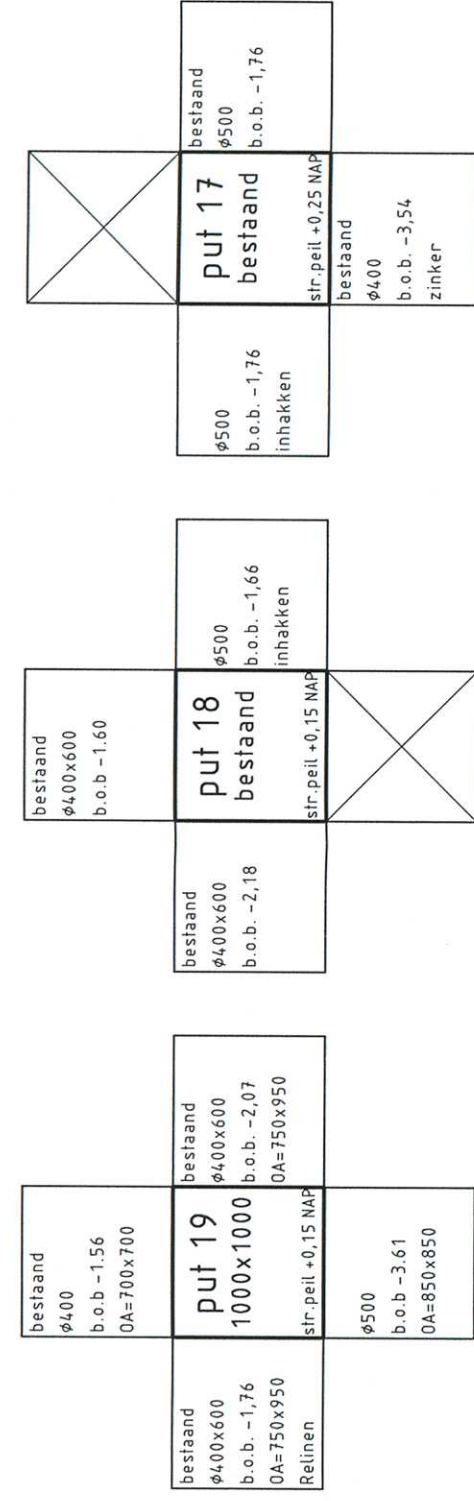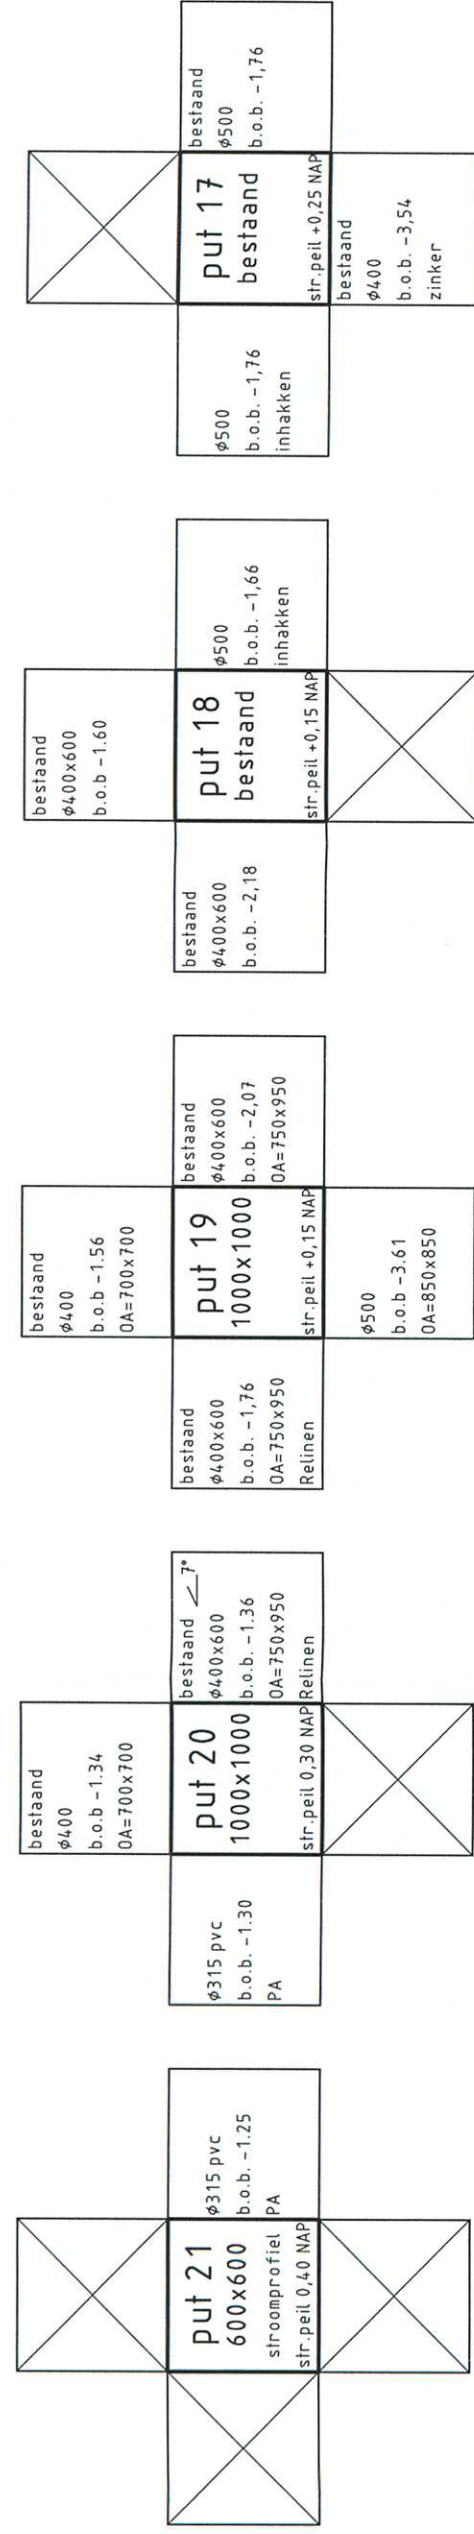

Rioolstreng niet in bestek