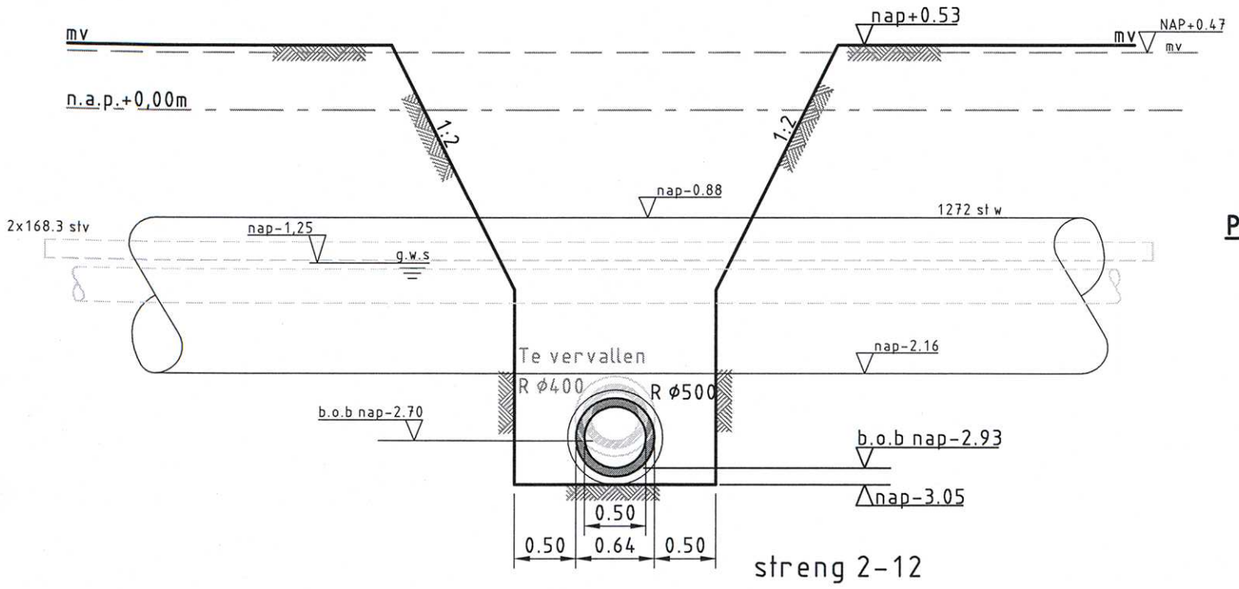

PROFIEL A'-A'
SCHAAL 1:50

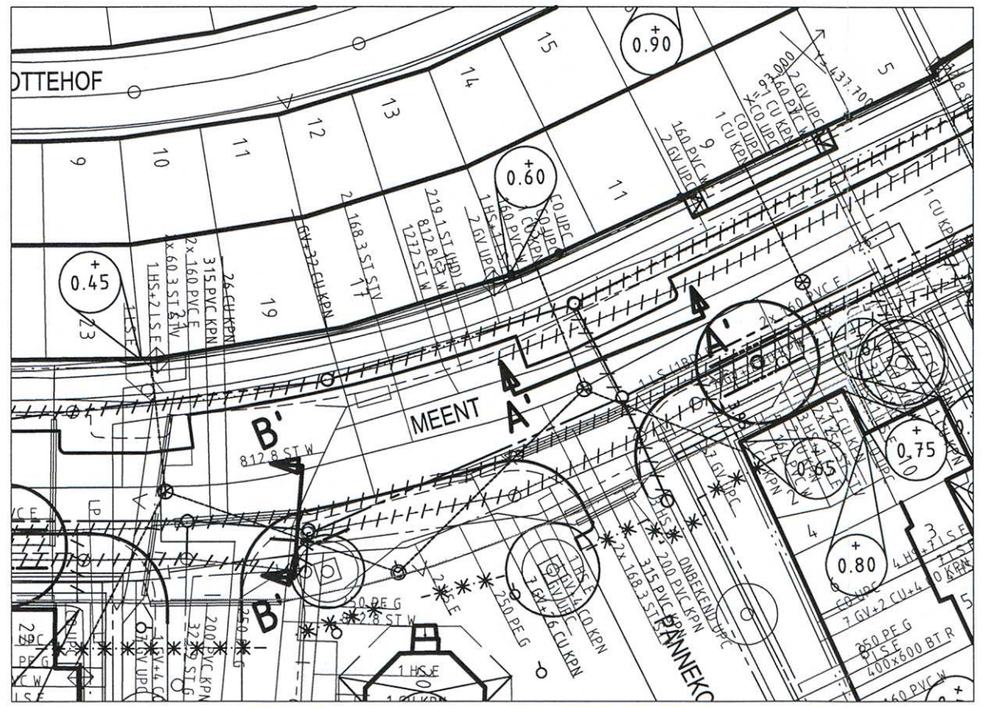

OVERZICHT A'-A' EN B'-B'
SCHAAL 1:500

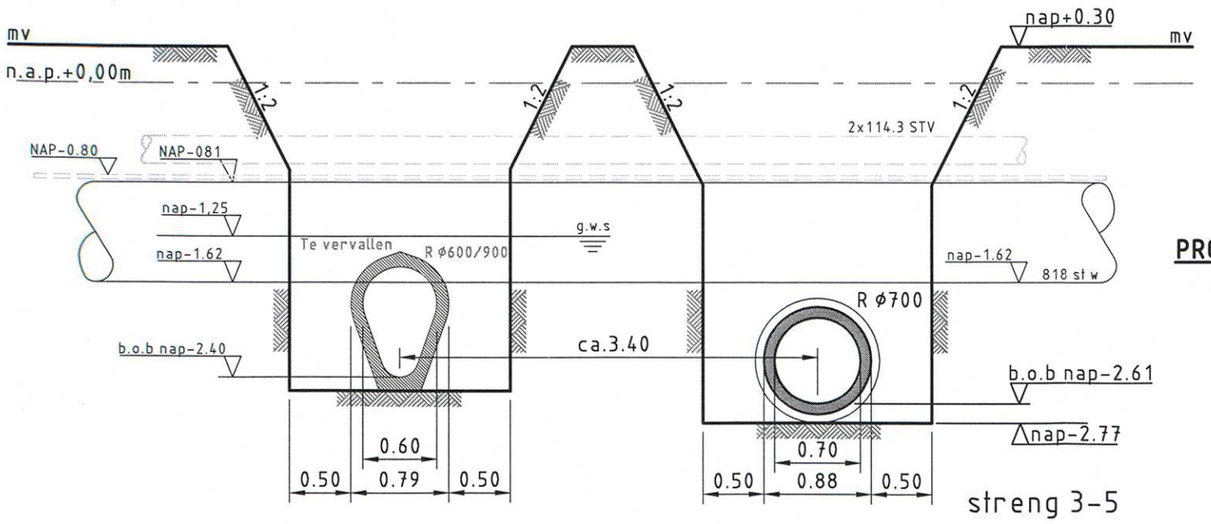

PROFIEL B'-B'
SCHAAL 1:50

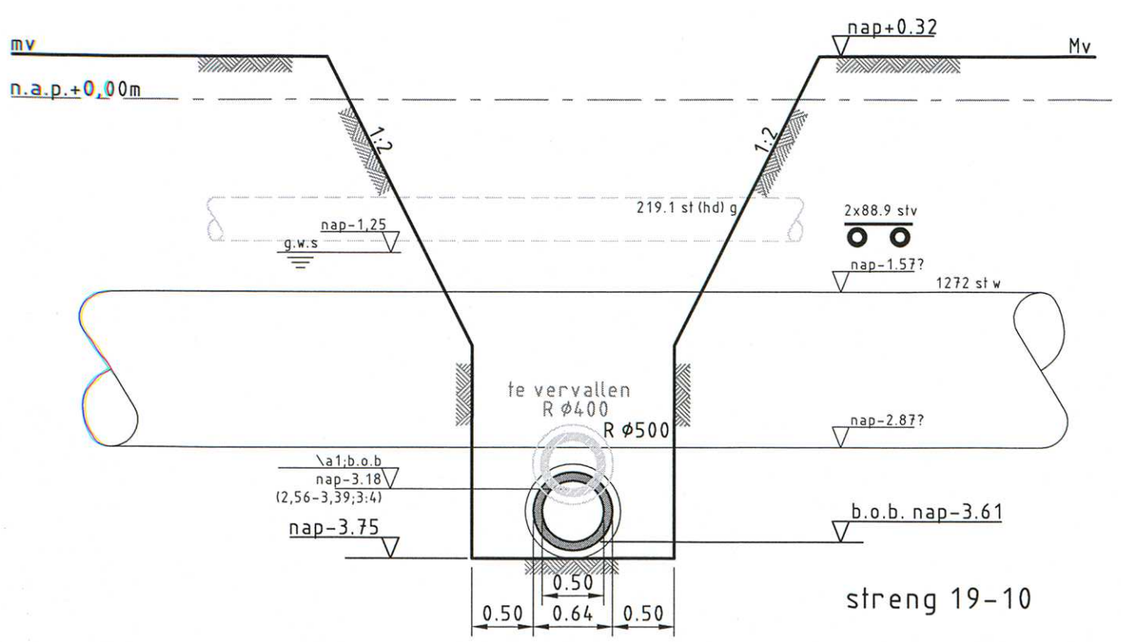

PROFIEL D'-D'
SCHAAL 1:50

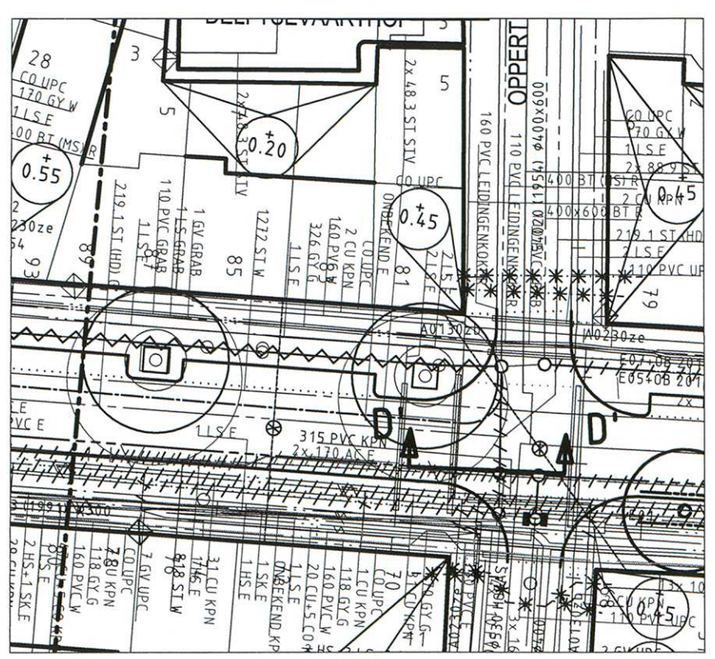

OVERZICHT D'-D'
SCHAAL 1:500

VERSIE

f			
e			
d	Bestektekening	S. Bouhalhoul	04-11-2011
c	B.o.b. hoogtes nieuwe riool gewijzigd	S. Bouhalhoul	05-09-2011
b	Definitief: (correcties en verschuivingen, profiel C-C vervalt)	M. van Loenen	20-06-2011
a	Concept	S. Bouhalhoul	--
Versie	Omschrijving	Tekenaar	Datum

Bestandsnaam : PROFIELEN RIOOL_WATERL 10-R-1355.DWG | Projectcode : | Verwijzing :

Gemeente Rotterdam
Gemeentewerken
Ingenieursbureau

Galvanistraat 15
Postbus 6633
3002 AP ROTTERDAM
Telefoon : 010 489
Telefax : 010 489

CENTRUM

MEENT - RECONSTRUCTIE
MEENT MIDDEN EN OOSTEN

DWARSPROFIEL T.B.V. PASSEREN WATERLEIDING DOOR RIOOLZINKERS

Behoort bij : - | Nummer :
Geografische code : 01 10-01-20
Formaat : A2 | Blad van
Schaal : 1 : 50 | bladen

Getekend :	Gecontroleerd :	Geautoriseerd :	Tekeningnr. :
S. Bouhalhoul	M. van Loenen	R. van der Pluijm 4/11/11	10 - R - 1355 d
Paraaf	Paraaf/Datum	Paraaf/Datum	Wijk/projectcode — Soort — Volgnr. Ver.

M:\IGWR-STAD\CENTRUM\CENTRUM\MEENT - AERT VAN NESSTRAAT - RECONSTRUCTIE\2_VOORBEREIDING\3_PROJECTRESULTATEN\TEKENINGEN\KADERS\MEENT