






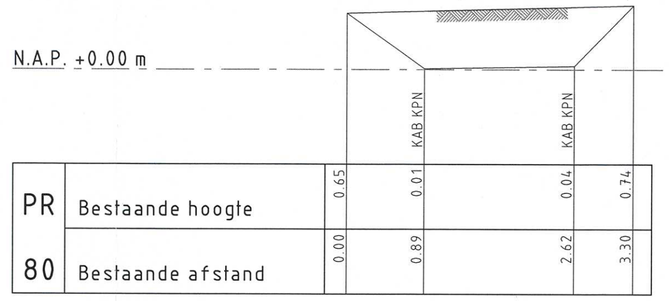


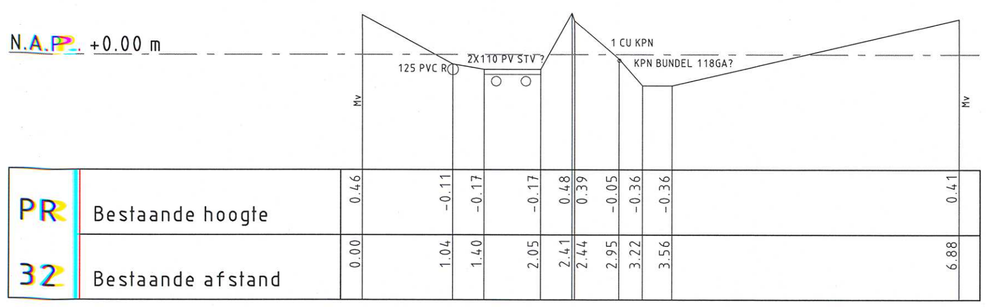


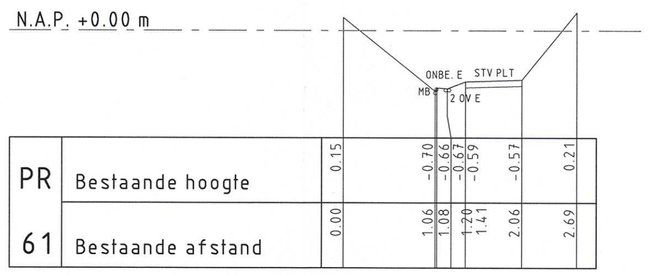


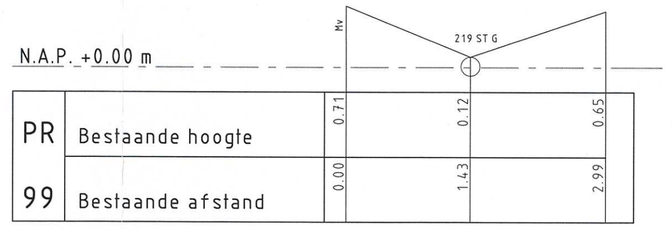

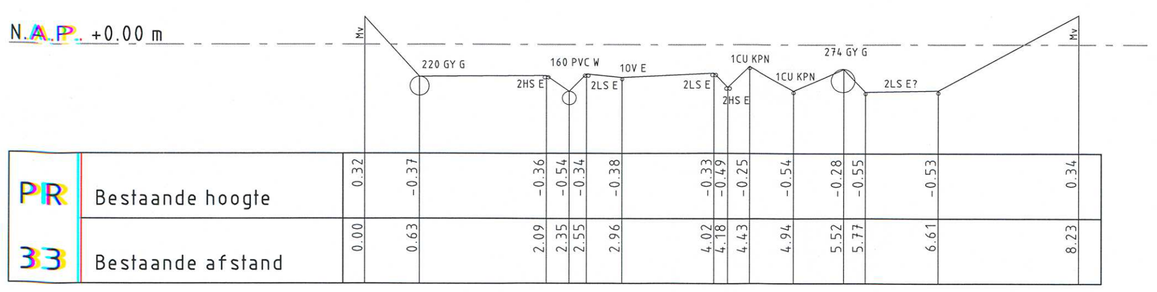

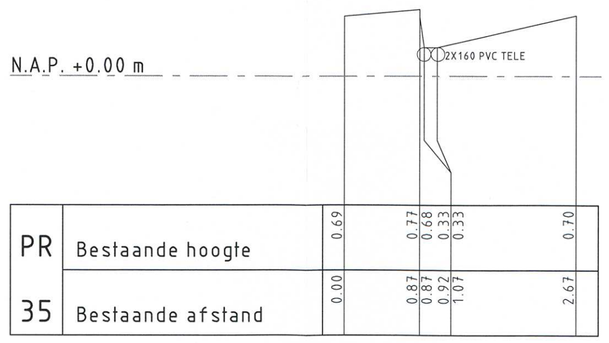


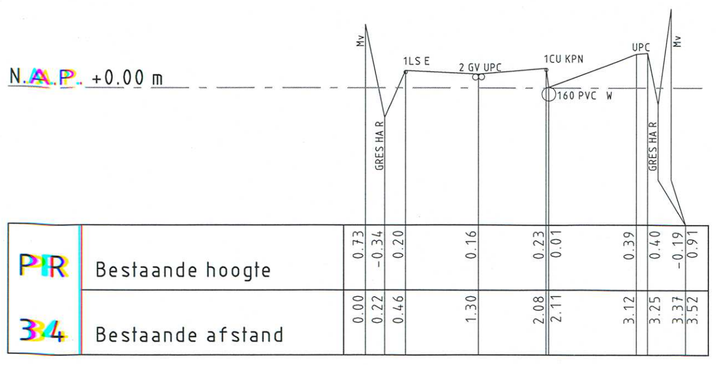

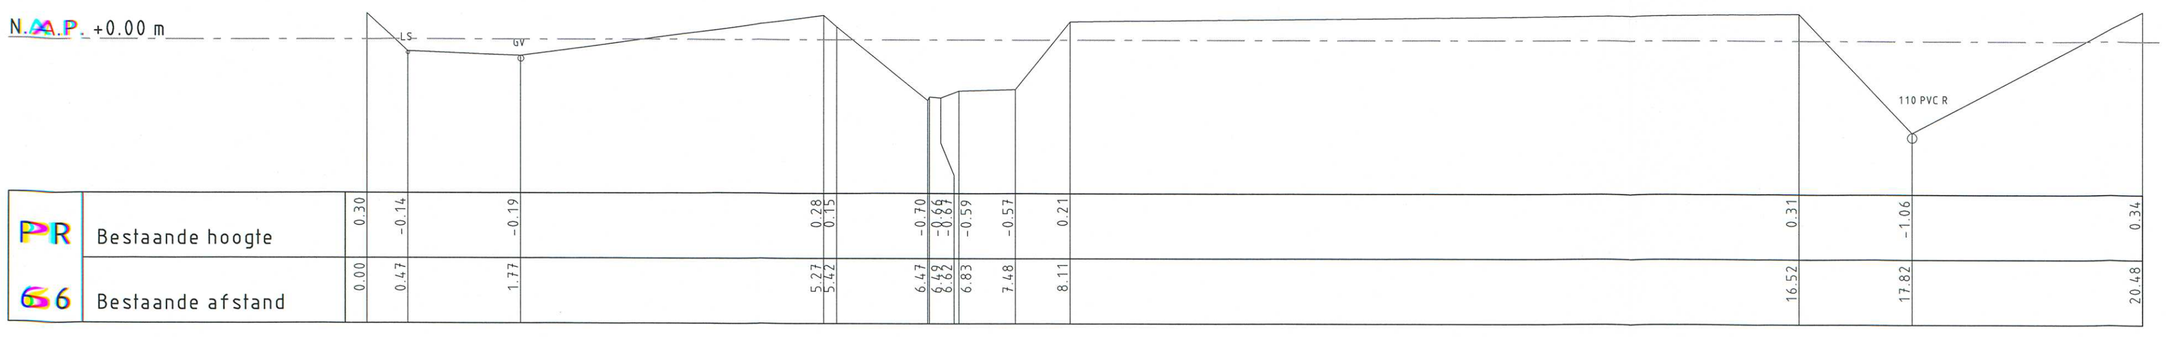

OPMERKINGEN

SITUATIE

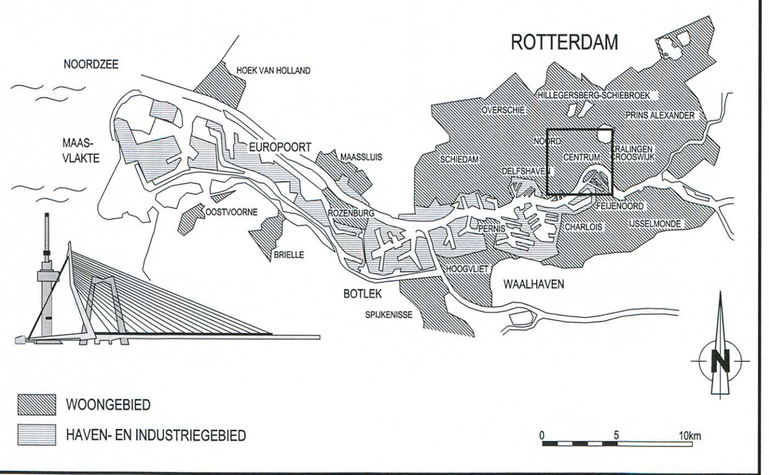

VERSIE

f			
e			
d			
c			
b			
a	Ter informatie bij bestek	S. Bouhalhoul	08-11-2011
Versie	Omschrijving	Tekenaar	Datum
Bestandsnaam : DWARSPROFIELEN_MEENT 10W1270-00.DWG	Projectcode :	Verwijzing :	

Gemeente Rotterdam
Gemeentewerken
Ingenieursbureau

Galvanistraat 15
Postbus 6633
3002 AP ROTTERDAM
Telefoon : 010 489 7892
Telefax : 010 489 5494

CENTRUM

STADSDRIEHOEK

MEENT - RECONSTRUCTIE

K & L (BESTAANDE EN NIEUWE SITUATIE)

GRAAFPROFIELEN: 31 T/M 35 EN 61, 66, 80 EN 99

Behoort bij : Nummer :

Geografische code : 01 10-01-20

Formaat : 1105 X 841 Blad van

Schaal : 1 : 50 bladen

Getekend :	Gecontroleerd :	Geautoriseerd :	Tekeningnr. :
S. Bouhalhoul	M. van Leenen	R. van der Pluijm	10 - I - 1565 a
Paraaf	Paraaf/Datum	Paraaf/Datum	Wijk/projectcode — Soort — Volgnr. Ver.

M:\IGWR-STAD\CENTRUM\CENTRUM\MEENT - AERT VAN NESSTRAAT - RECONSTRUCTIE\2_VOORBEREIDING\3_PROJECTRESULTATEN\TEKENINGENKADERS\MEENT