


BOVENAANZICHT
SCHAAL 1:500

LEGENDA

- gebied slopen bestaande Mariaplaatsbak + breedte ca. 15 meter van viaduct
- = gebied nieuwe zinker
- nieuwe BBB
- nieuwe loop Singel
- gebied inrichting openbare ruimte

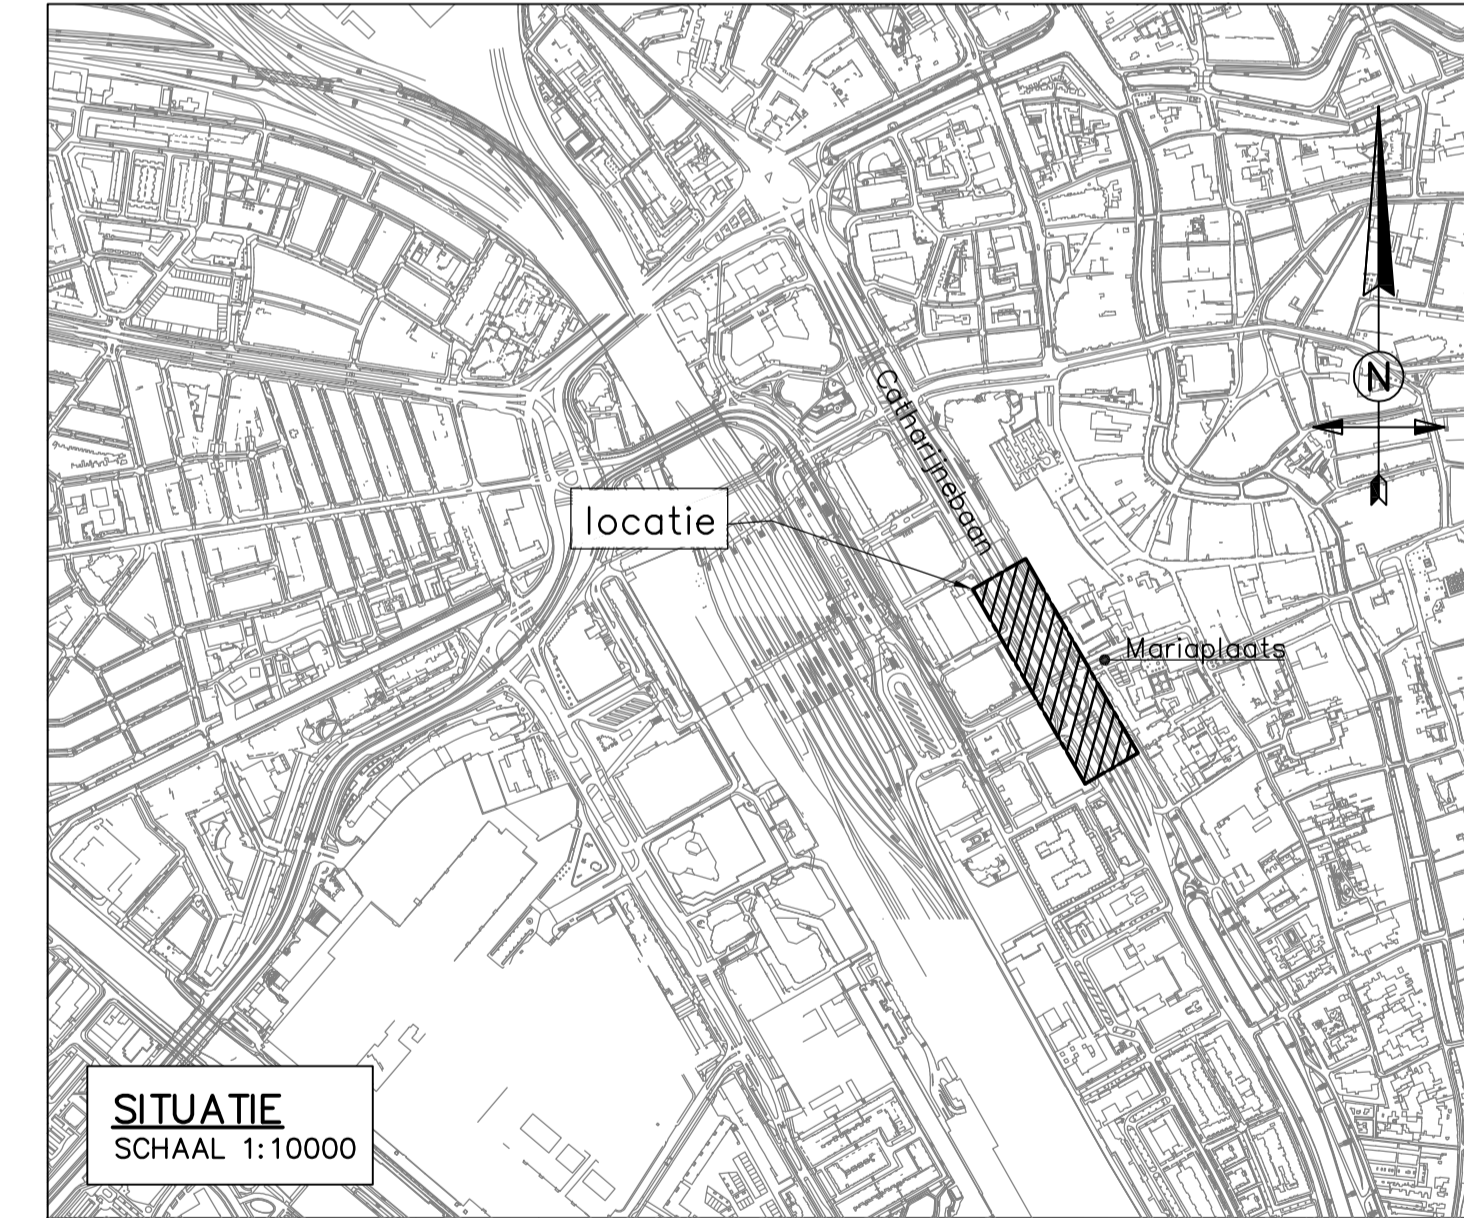

SITUATIE
SCHAAL 1:10000

| | | | | | |
|--------|-------|--------|--------|---------|-------------|
| B | | | | | |
| A | | | | | |
| O | | | | | |
| Versie | Datum | Getek. | Getoe. | Vrijge. | Opmerkingen |

| | | | |
|---|---|----------------|-----------------|
| Stadswerken | | | |
|  | | | |
| Oprichtgever | Gemeentebestuur van Utrecht | Schaal | Zie tek. |
| Beheer | | Formaat | A1 |
| Project | Integraal ontwerp Rijkade & Willemplantsoen | Projectnummer | 320.0025.01 |
| | | Status | Concept |
| | | Tekeningnummer | .BTC.010-099 |
| | | Datum | 14-10-2014 |
| | | Versie | b |
| Onderdeel | Plankaart | Getekend | M. Ghidini |
| | | Getoets | J. van Straaten |
| | | Vrijgegeven | F. v/d Vaart |

IBU Stadsingenieurs
 Bezoekadres Ravelaan 96 Utrecht
 Postadres Postbus 8375, 3500 RJ Utrecht
 Telefoon 030 - 286 4323 Fax 030 - 286 4348
 www.utrecht.nl