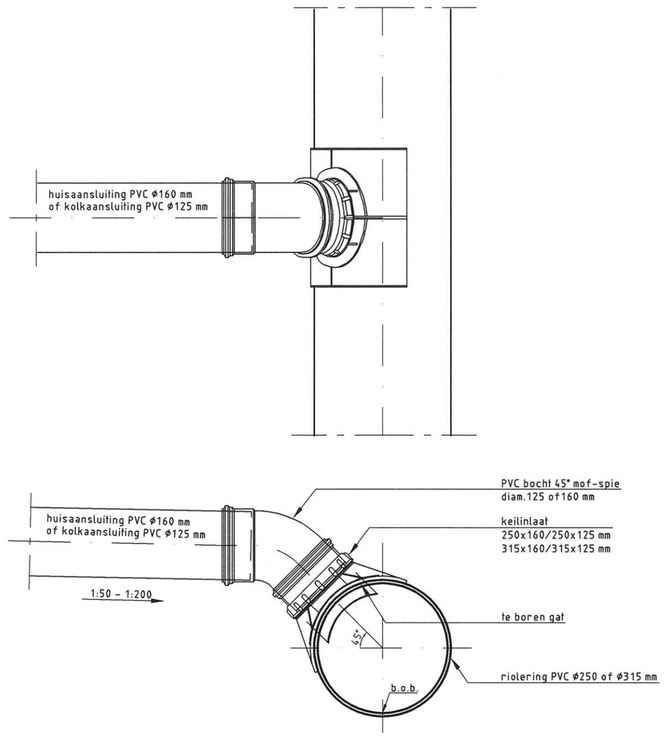

ZIJAANSLUITING 45° OP PVC RIOLERING
(ALLEEN VOOR ÉÉN HUISAANSLUITING OF ÉÉN KOLKAANSLUITING)

SCHAAL 1:10

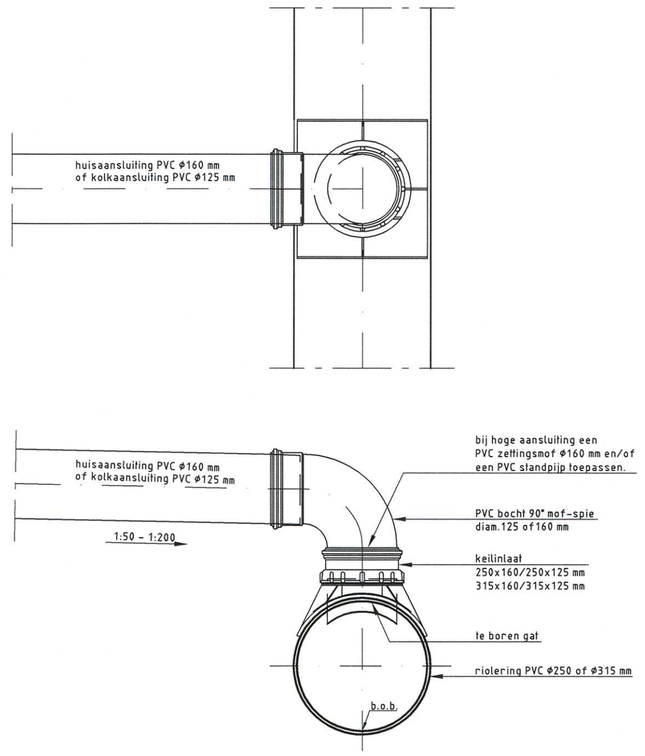

BOVENAANSLUITING OP PVC RIOLERING
(ALLEEN VOOR ÉÉN HUISAANSLUITING OF ÉÉN KOLKAANSLUITING)

SCHAAL 1:10

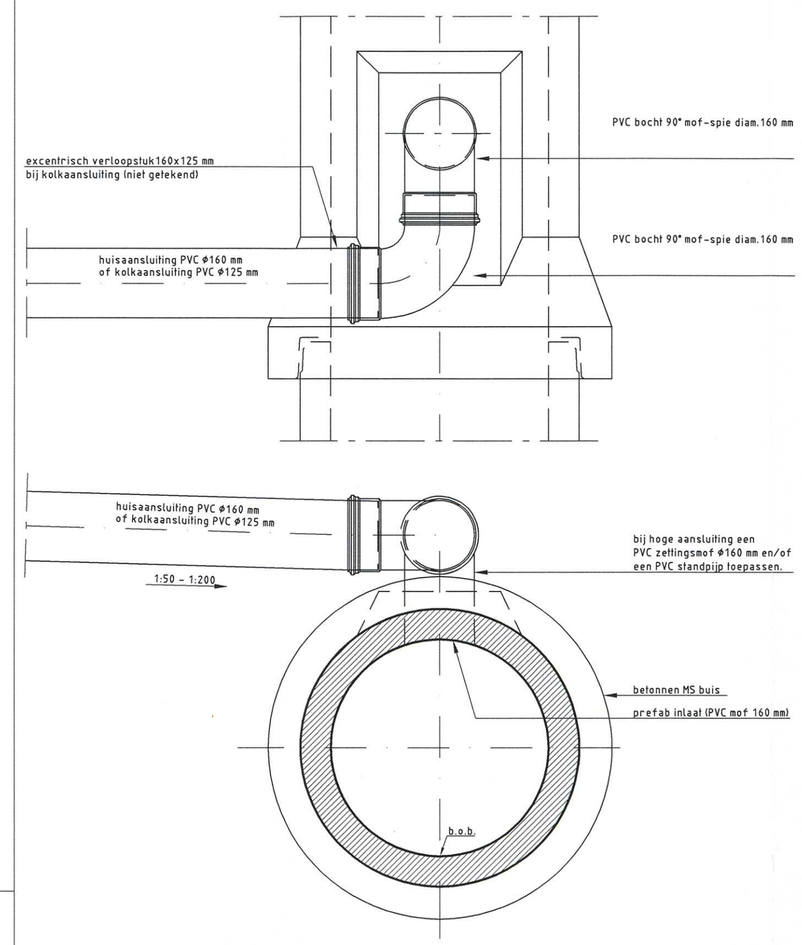

BOVENAANSLUITING MET PVC BOCHT OP MS BUIZEN
(ALLEEN VOOR ÉÉN HUISAANSLUITING OF ÉÉN KOLKAANSLUITING)

SCHAAL 1:10

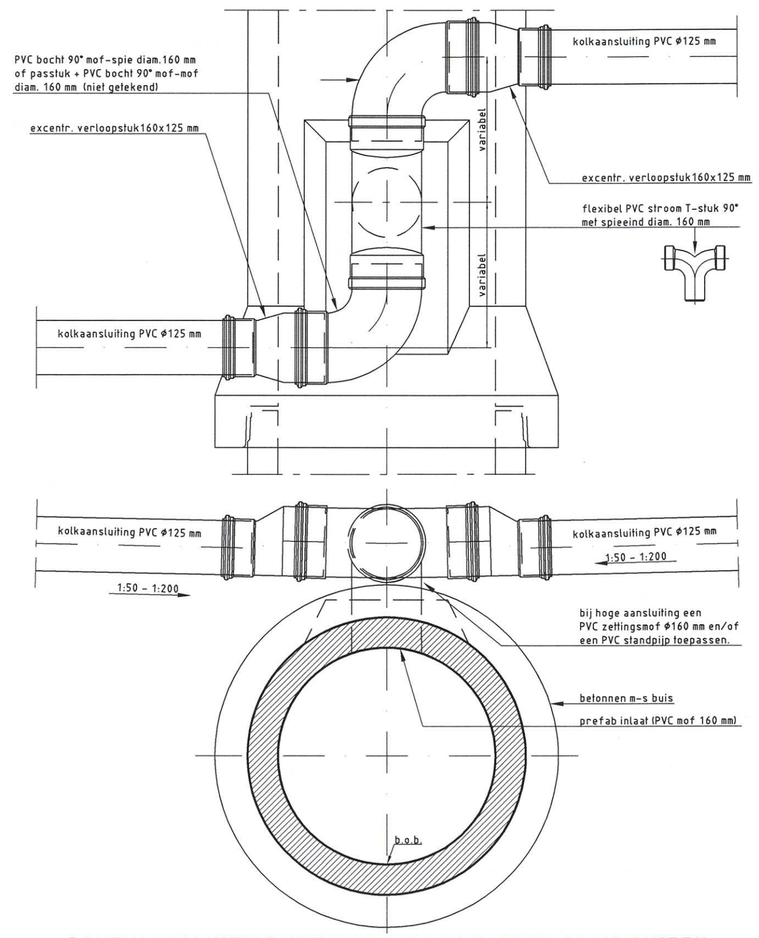

BOVENAANSLUITING MET PVC STROOM T-STUK OP MS BUIZEN
(ALLEEN VOOR TWEE KOLKAANSLUITINGEN)

SCHAAL 1:10

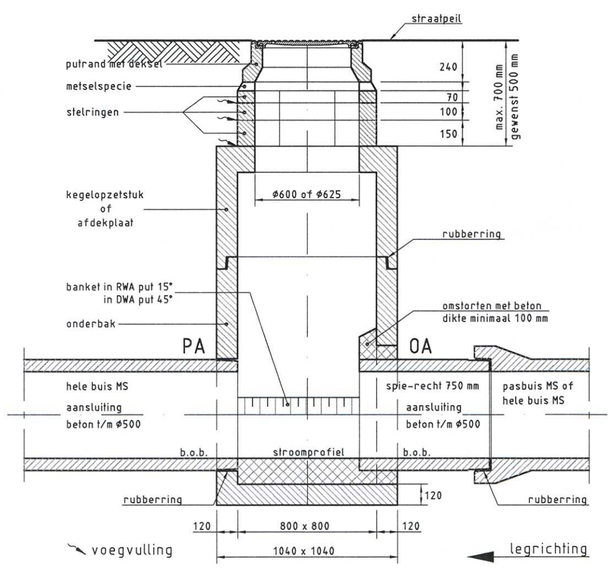

PRINCIPE DETAIL PUTCONSTRUCTIE INW. 800x800 MM MET EEN
PREFAB AANSLUITING (PA) EN EEN OVERMAATSE AANSLUITING (OA)

SCHAAL 1:25

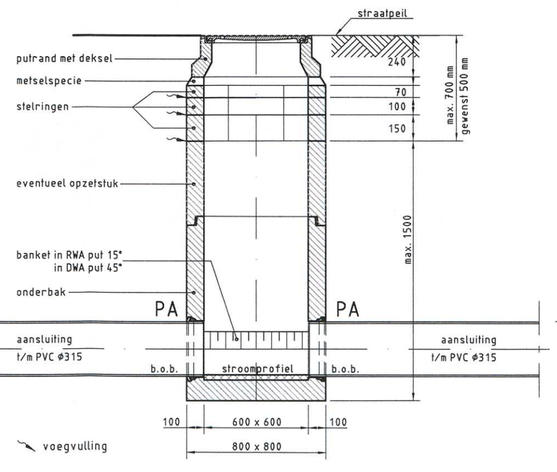

PRINCIPE DETAIL PUTCONSTRUCTIE INW. 600x600 MM
DOORGAAND MET TWEE PREFAB AANSLUITINGEN (PA)

SCHAAL 1:25

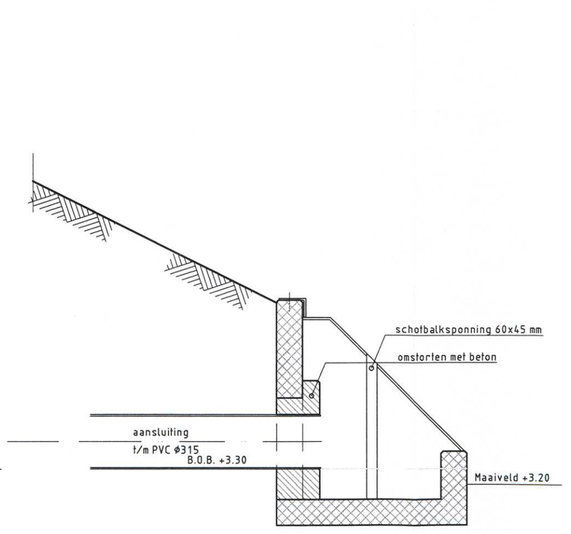

PRINCIPE DETAIL TALUDBAK

SCHAAL 1:25

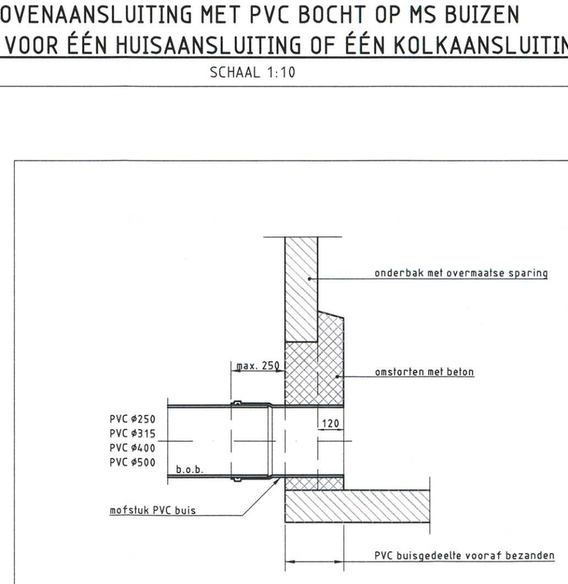

AANSLUITING PVC BUIS OP SPARING VAN ONDERBAK

SCHAAL 1:20

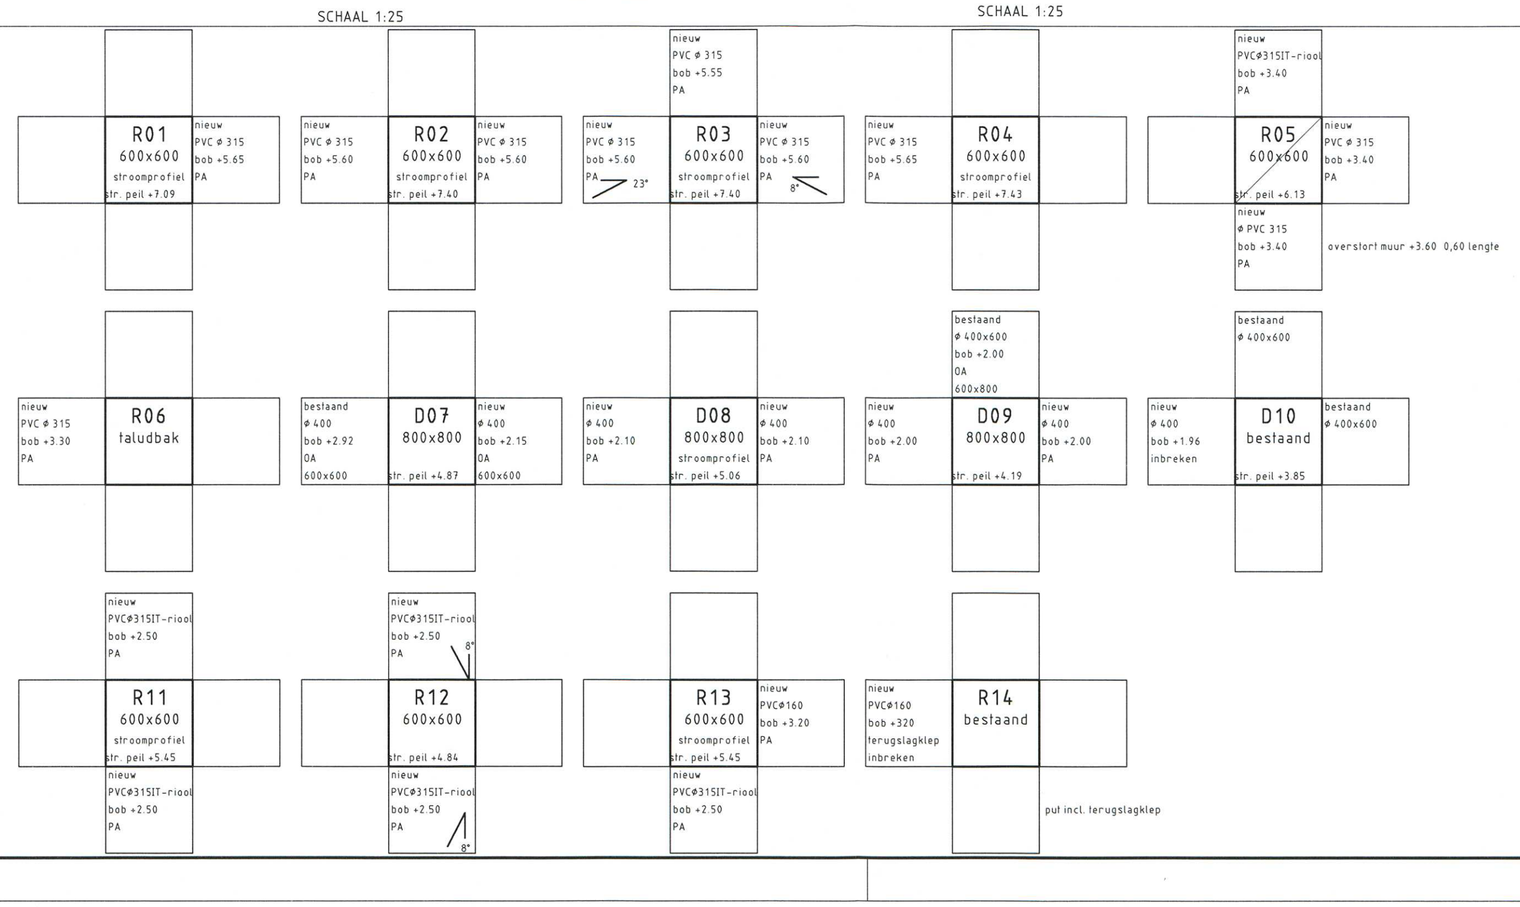

PUTTENSTAAT

BUIZEN (DWA)			
van putnummer	7	8	9
naar putnummer	8	9	10
h.o.h. putten in m1	44.80	44.80	25.90
diameter in mm	ø400	ø400	ø400

BUIZEN (RWA)									
van putnummer	1	2	3	3	5	11	12	13	5
naar putnummer	2	3	4	5	11	12	13	14	6/Taludbak
h.o.h. putten in m1	44.30	44.80	25.90	55.75	25.55	23.35	51.60	2.50	27.40
diameter in mm	ø315	ø315	ø315	ø315	ø315IT	ø315IT	ø315IT	ø160	ø315

SITUATIE

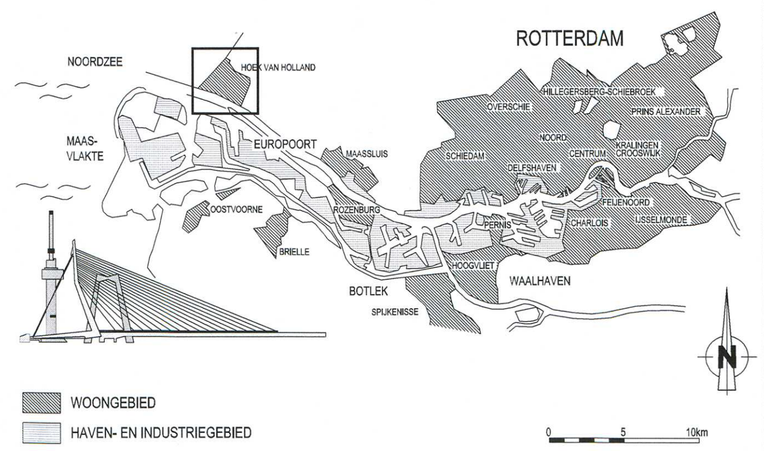

VERSIE

f			
e			
d			
c			
b			
a	EERSTE UITGAVE	S.A.	17-11-2011
Versie	Omschrijving	Tekenaar	Datum

BESTEKTEKENING

Bestandsnaam : 01-R-0331 RIOOL DETAIL.DWG | Projectcode : | Verwijding :

Gemeente Rotterdam
Gemeentewerken
Ingenieursbureau

Galvanistraat 15
Postbus 6633
3002 AP ROTTERDAM
Telefoon : 010 489 4580
Telefax : 010 489 7931

HOEK VAN HOLLAND

HARWICHWEG
HARWICHKNOOP 1E FASE

RIOLERING
DETAILS

Behoort bij : BESTEK 1-054-11 | Nummer :
Geografische code : 17-01-50,51 - 02-00,01
Formaat : A1 | Blad 1 van
Schaal : 1 : 500 | 1 bladen

Getekend : S.ARPADZIC | Paraaf
Gecontroleerd : R. V/D PLOEG | Paraaf/Datum
Geautoriseerd : A.J. HUISSAARTS | Paraaf/Datum

Tekeningnr. : 01 - R - 0331 | a
Wijk/projectcode — Soort — Volgnr. | Ver.

M:\GWR-STAD\NOORD\HVH\1_STRAND_EN_DUINXHH1\7 ROTONDE LANGEWEG\2_VOORBEREIDING\3_PROJECTRESULTATEN\BESTEKTEKENINGEN