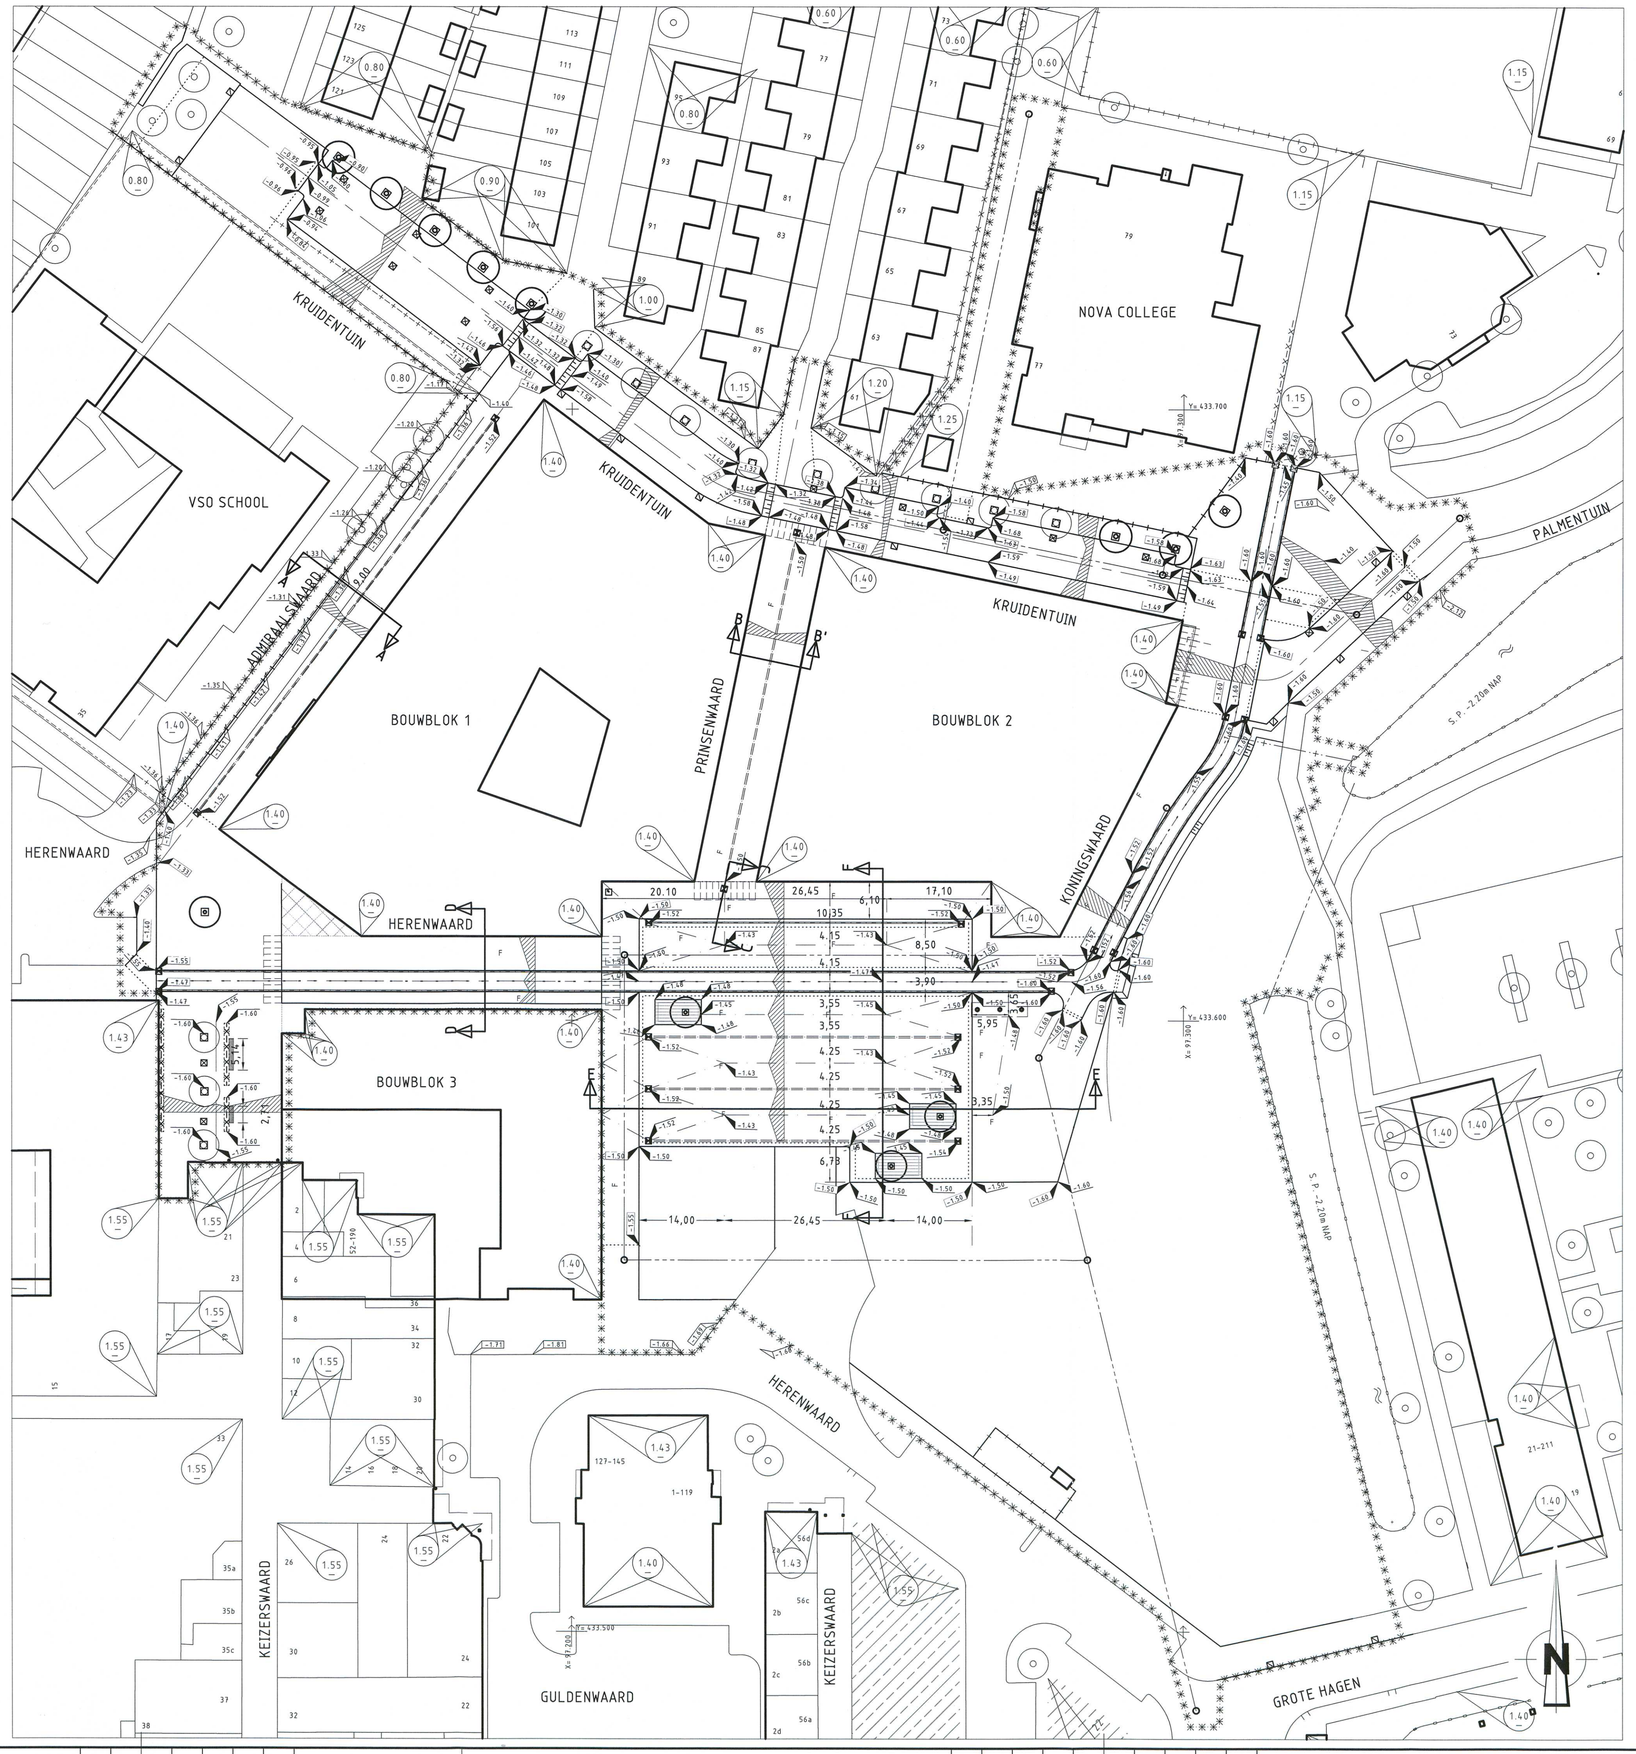

OPMERKINGEN

TEKENINGLIJST CPH fase 1:

89 - W - 1615	BESTAANDE SITUATIE
89 - W - 1616	NIEUWE SITUATIE
89 - W - 1617	HOOGTEVOERING NIEUW SITUATIE
89 - W - 1618	DETAILS EN PROFIELEN
89 - R - 1619	BESTAANDE SITUATIE
89 - R - 1620	NIEUWE SITUATIE
89 - R - 1621	PUTTENSTAAT - DETAILS EN GRAAFPROFIELEN
89 - B - 1612	BEPLANTINGSPLAN
89 - OV - 1627	ONTWERP OPENBARE VERLICHTING
89-W-1635	BOOM-/ BOOMELEMENT

VERKLARING

- bestaande toestand
- best. toestand, die vervalt
- te maken toestand
- toekomstige situatie latere fase
- bestaand gebouw
- best. gebouw dat vervalt
- overbouwing
- nieuw gebouw (gepland)
- as, of meetlijn met meetpunt
- hekwerk/haag
- uitgiftegrens
- vastgestelde hoogte
- gemeentegrens
- werkgrens
- water
- gras
- beplanting
- bestaande boom
- toekomstige boom
- te verwijderen boom
- talud
- bestaande beschoeiing
- nieuwe beschoeiing
- bestaande waterkering
- best waterkering,die vervalt
- nieuwe waterkering
- tijdelijke waterkering
- leidingstrook
- Lijngoot Silverline type 3
- Lijngoot type BGF-Z Nennweite 200
- vlaggemast
- tegel tbv kliko opstelplaats
- spanmast RET/spanmast RET met ov
- paal voor signalisatie/lichtmast
- verkeersbord bestaand/nieuw
- geleiderail
- keerwand/damwand
- peilbuis
- gedeelte boven parkeergarage: dekking plaatselijk 18cm

- bestaande maaiveldhoogte
- te maken maaiveldhoogte
- bestaande bandhoogte
- te maken bandhoogte
- materiaalgrens
- grens ondergrondse parkeergarage
- tegels 50 mm (standaard)
- tegels 80 mm (standaard)
- tegels 400 x 600 mm
- betonstraatstenen (60/30 mm) (standaard, kepenverband)
- betonstraatstenen 120 mm (standaard, kepenverband)
- klinkerbestrating
- omlijsting mantelpaln, gebakken klinker kelformaat uitvoering uitgewerkt in detail (teknr. 89-W-1618)
- asfalt verharding
- te maken asfaltverharding
- te frezen asfaltverharding
- asfaltverharding met streetprint
- helling verharding
- inritband
- invalidenoprit met verlaagde band
- invalidenoprit met perronbanden
- boomkrans bestaand/nieuw
- bestaande bank
- te plaatsen bank type RS
- te plaatsen zitbank type LLB
- trottoirpaal (type MA66 of 66A)
- trott.paal (afneembaar type 66E)
- papierbak
- parkeermeterpaal
- verkeerszuil
- markeernagel
- fietshekje
- antiparkeerband 15x40x100
- afsluiter NUTSbedrijf

- container/box/bovengrondse glas-, papier-, kledingbak
- ondergrondse vuilcontainer
- telefooncel
- Electravoerdeelstation tbv Markt
- bestaand riool met op te hogen put en berrie
- bestaand riool met put en berrie
- bestaande drainleiding
- trottoirkolk bestaand/nieuw
- straatkolk bestaand/nieuw
- boom-/ bank element, zitboogte 0,45m houten (cumaru) bovenzijde 7,60x4,10m betonnen onderstel 7,00x3x50m
- trottoirband
- BB bredetrottoirband
- IB inritband
- OB opsluitband
- GB gazonband
- F gefundeerd
- B beton (parkeergaragedak) ondergrond
- O oppervlak behandeling
- Y vlak gras
- r ruw gras

indien geen standaard kleur/verband:

- R rood
- GR Granito met rode steenslag (150x300x80)
- G grijs
- W wit
- Z zwart
- Rb rubber
- Bg Beiers Graniet
- Hv halfsteens verband
- Ev elleboog verband
- Bv blok verband

steen formaten:

- 50 WF => waalformaat
- 70 DF => dikformaat
- 100 KF => kelformaat

van toepassing zijn:
"Standaard wegenbouwdetails"
Gemeentewerken Rotterdam

SITUATIE

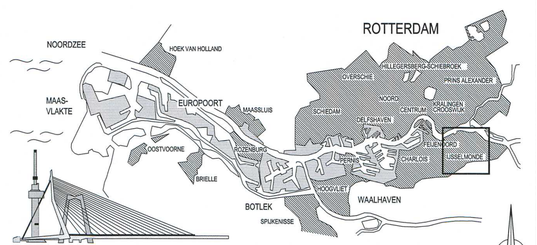

VERSIE

BESTEKTEKENING

f			
e			
d			
c			
b			
a	EERSTE UITGAVE BESTEK	P. Hofman	05-12-2011
Versie	Omschrijving	Tekenaar	Datum

Bestandsnaam : 89-W_ 1615-1616-1617-R_1619-1620.DWG | Projectcode : N89KYS312 | Verwijzing : IP TE-06/00008 D.D. 02-11-2010

Gemeente Rotterdam
Gemeentewerken
Ingenieursbureau

Galvanistraat 15
Postbus 6633
3002 AP ROTTERDAM
Telefoon : 010 489 6143
Telefax : 010 489 5494

IJSSELMONDE

GROOT IJSSELMONDE
CENTRUM PLAN HART
WOONRIJP MAKEN FASE 1
WEGENBOUW
HOOGTEVOERING NIEUWE SITUATIE

Behoort bij : Bestek 1-094-11 | Nummer :
Geografische code : 12-89-21/22/23/24
Formaat : A1 | Blad 1 van
Schaal : 1: 500 | 1 bladen

Getekend :	Gecontroleerd :	Geautoriseerd :	Tekeningnr. :
L.L. van der Linden	J.A.G. Vink	S.T.M. Ali	89 - W - 1617 a
22-08-2011 Paraaf	05122011 Paraaf/Datum	5-12-11 Paraaf/Datum	Wijkprojectcode — Soort — Volgnr. Ver.

M:\GWR-STADZUID\IJSSELMONDE\N89 CPH FASE 1 - WOONRIJP2_VOORBEREIDING\3_PROJECTRESULTATEN\3.31 VOORLOPIGE TEKENINGEN