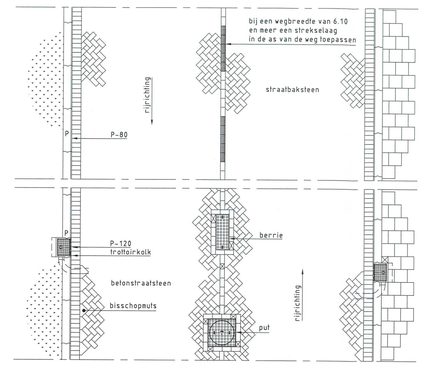

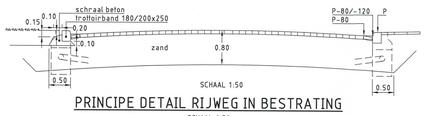

SCHAAL 1:50

PRINCIPE DETAIL RIJWEG IN BESTRATING

SCHAAL 1:50

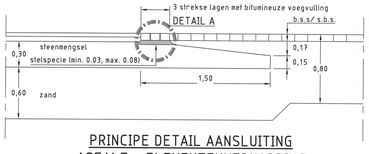

PRINCIPE DETAIL AANSLUITING ASFALT - ELEMENTENVERHARDING

SCHAAL 1:25

DETAIL

SCHAAL 1:10

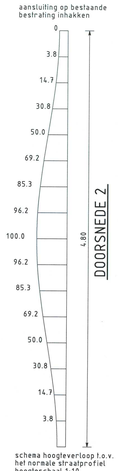

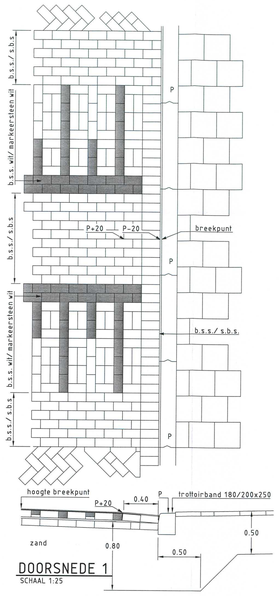

PRINCIPE DETAIL DREMPEL

SCHAAL 1:25

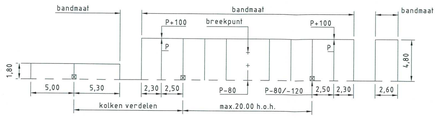

PRINCIPE DETAIL HAAKSPARKEREN

SCHAAL 1:250

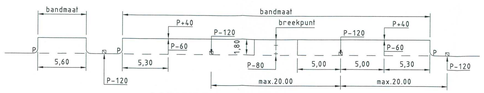

PRINCIPE DETAIL LANGSPARKEREN

SCHAAL 1:250

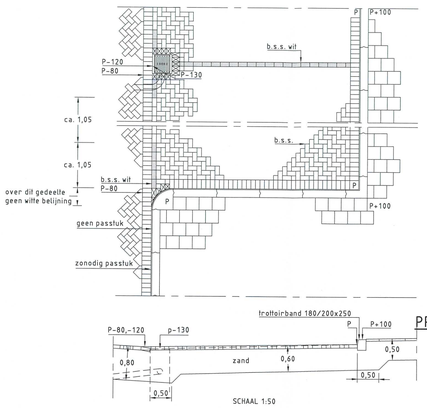

SCHAAL 1:50

PRINCIPE DETAIL RIJWEG IN BESTRATING

SCHAAL 1:50

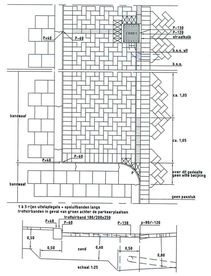

PRINCIPE DETAIL LANGSPARKEREN BREED 1,80M

SCHAAL 1:250

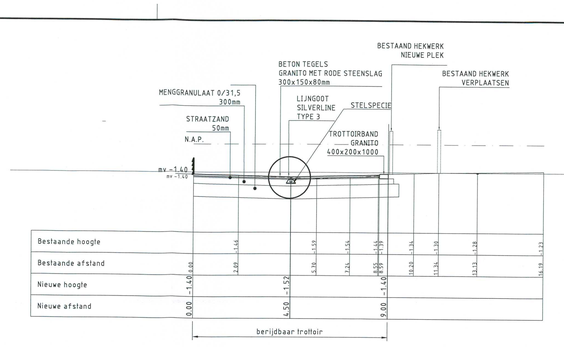

PROFIEL A-A

SCHAAL 1:100

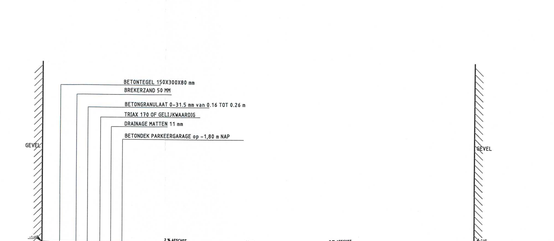

PROFIEL B-B

SCHAAL 1:50

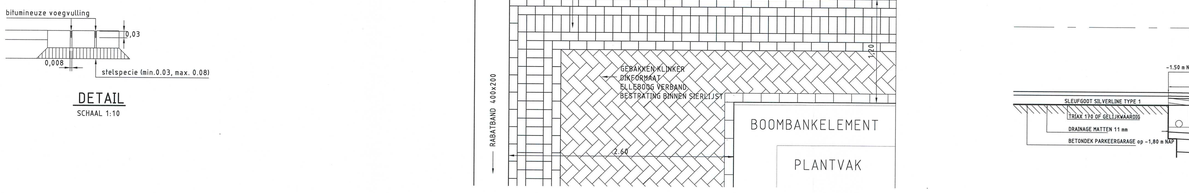

DETAIL

SCHAAL 1:10

BESTRATING MARKTPLEIN BIJ FIETSPAD

SCHAAL 1:25

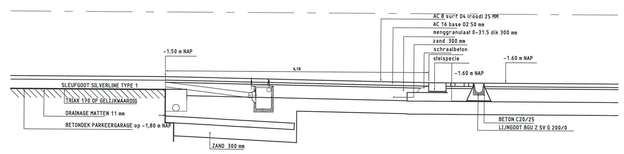

PROFIEL C-C

SCHAAL 1:50

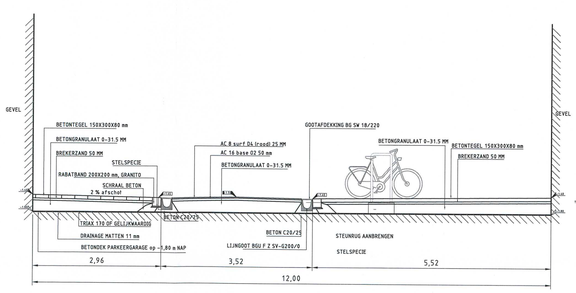

PROFIEL D-D

SCHAAL 1:50

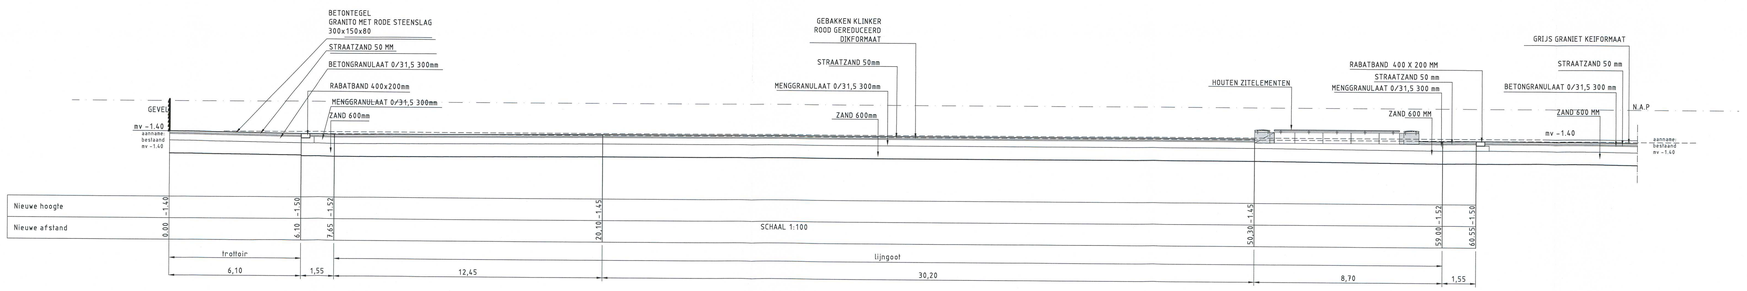

PROFIEL E-E

SCHAAL 1:50

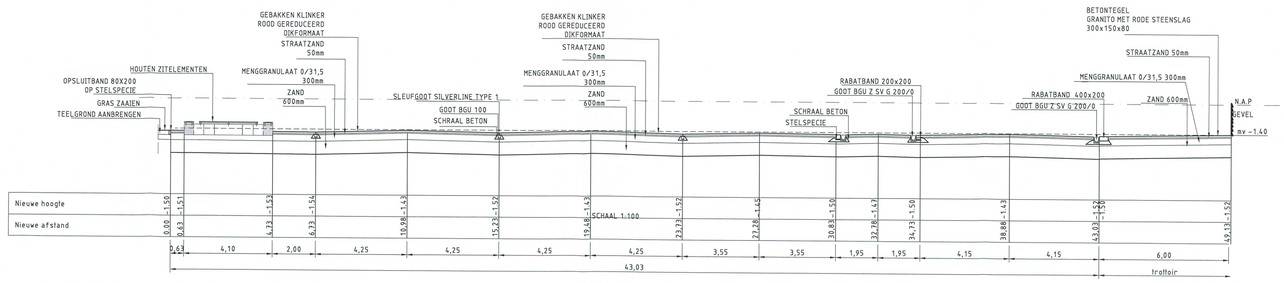

PROFIEL F-F

SCHAAL 1:50

OPMERKINGEN

BIJBEHORENDE TEKENINGEN WEGENBOUW:
89 - W - 1615 BESTAANDE SITUATIE
89 - W - 1616 NIEUWE SITUATIE
89 - W - 1617 HOOGTEVORING NIEUWE SITUATIE
89 - W - 1618 DETAILS EN PROFIELEN
89 - W - 1635 BOOM- BOOMELEMENT

VERSIE

BESTEKTEKENING

f			
e			
d			
c			
b			
a	EERSTE UITGAVE BESTEK	P. Hofman	05-12-2011
Versie	Omschrijving	Tekenaar	Datum

Bestandsnaam : 89-W-1618_R-1621_1_2_0387.SVS.DWG | Projectcode : NBKK15212 | Vervijding : IP TE-060008 D.D. 02-11-2010

Gemeente Rotterdam
Gemeentewerken
Ingenieursbureau

Galvanistraat 15
Postbus 6633
3002 AP ROTTERDAM
Telefoon : 010 489 6143
Telefax : 010 489 5494

IJSSELMONDE

GROOT IJSSELMONDE
CENTRUM PLAN HART
WOONRIJP MAKEN FASE 1
WEGENBOUW
DETAILS EN PROFIELEN

Bestek(nr)(:) Nummer: Bestek 1-094-11
Geografische code: 12-89-210/222/324
Formaat: A0
Blad 1 van
Schaal : 1: 10/25/50/250
1 bladen

Getekend :	Gecontroleerd :	Gecontroleerd :	Tekeningnr. :
L.L. van der Linden	J.A.G. Vink	S.T.M. Aa	89 - W - 1618
22-08-2011	Paraaf/Datum	Paraaf/Datum	Wijk/projectcode — Soort — Volgnr.

a Ver.

MATERIAAL AFKOMSTIG VAN GEMEENTELIJKE WERKEN MOET WORDEN HERGEBRUIKT OF GESCHEIDEN AFGEVOERD VOLGENS DE VOORSCHRIFTEN VAN DE GEMEENTE ROTTERDAM