




OVERZICHT BOOM-/BANKELEMENT
SCHAAL 1:50

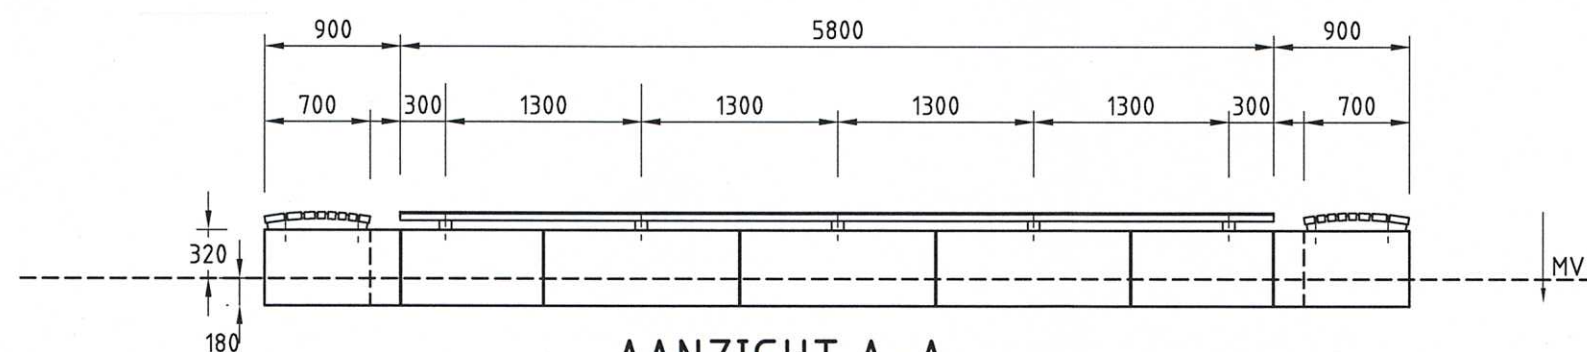


AANZICHT A-A
SCHAAL 1:50

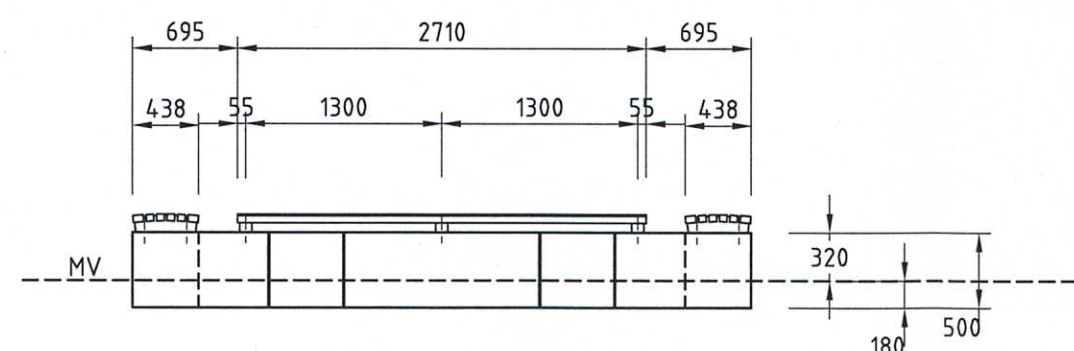


AANZICHT B-B
SCHAAL 1:50

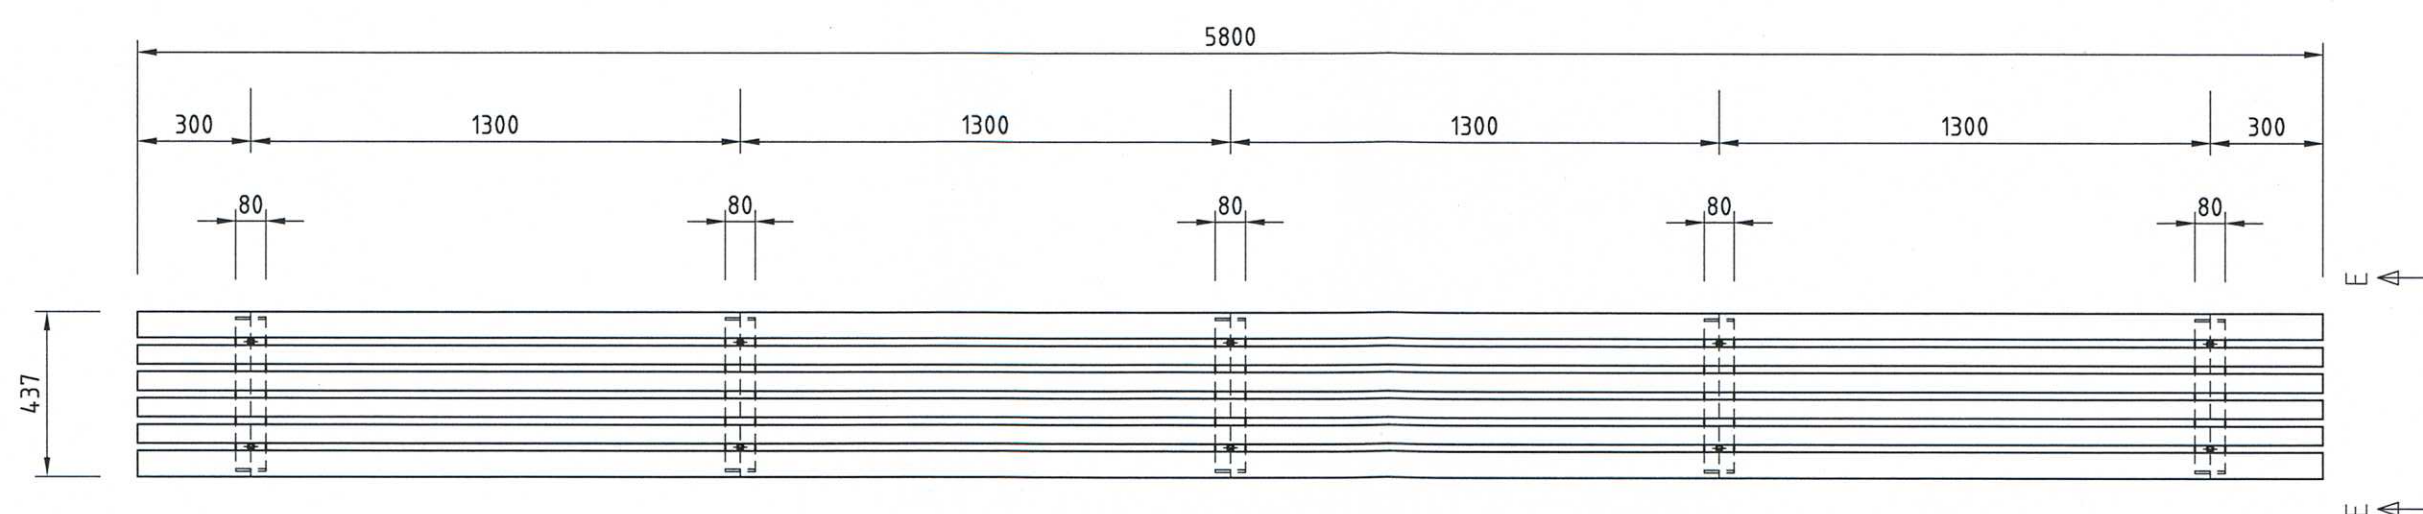


HOUTEN ZITELEMENT A
SCHAAL 1:20

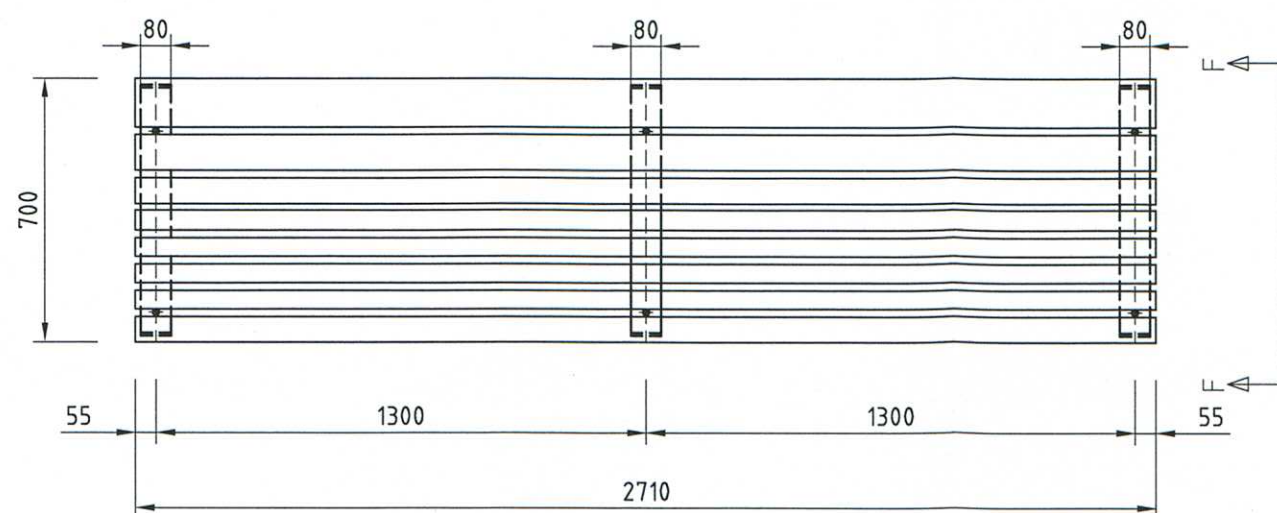


HOUTEN ZITELEMENT B
SCHAAL 1:20

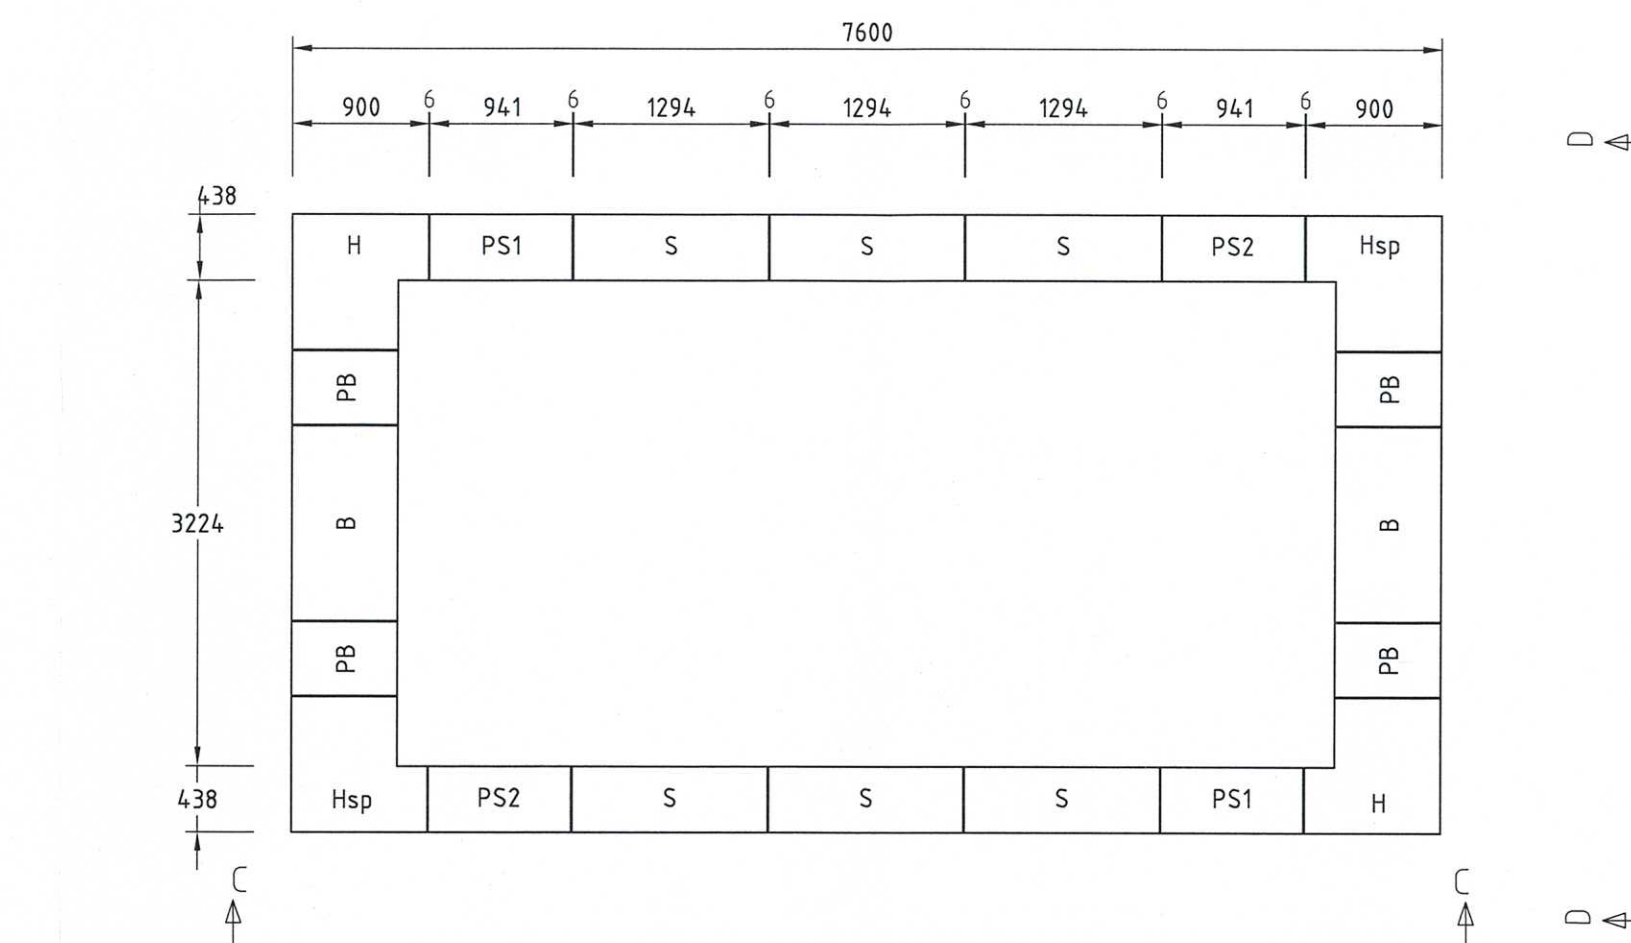


OVERZICHT BETONELEMENTEN
SCHAAL 1:50

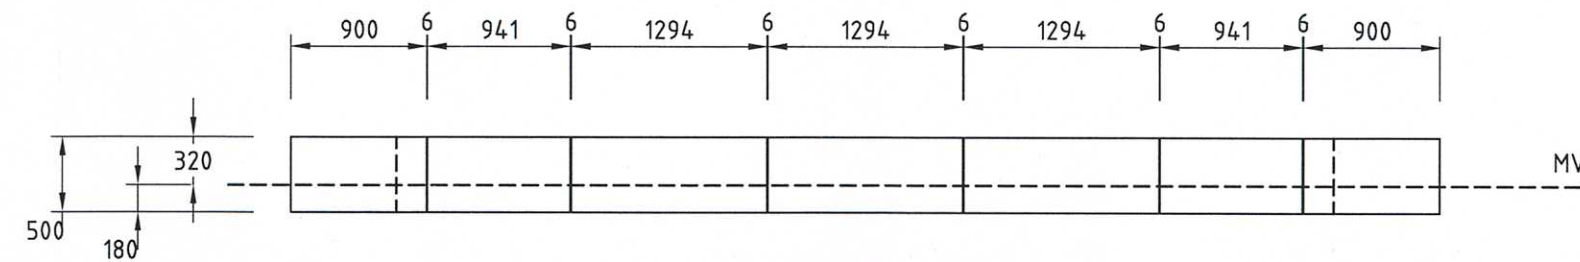


AANZICHT C-C
SCHAAL 1:50

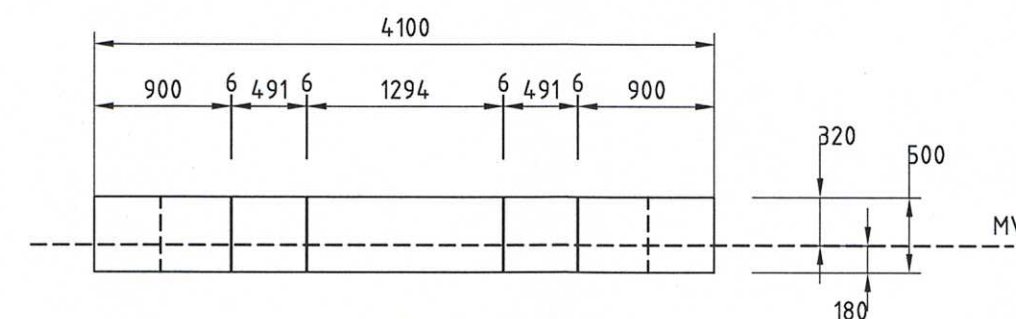

AANZICHT D-D
SCHAAL 1:50

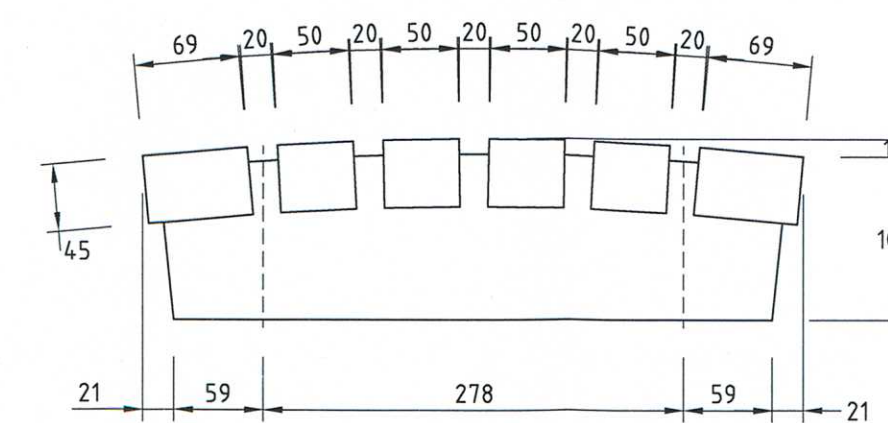

ZIJAANZICHT E-E
SCHAAL 1:5

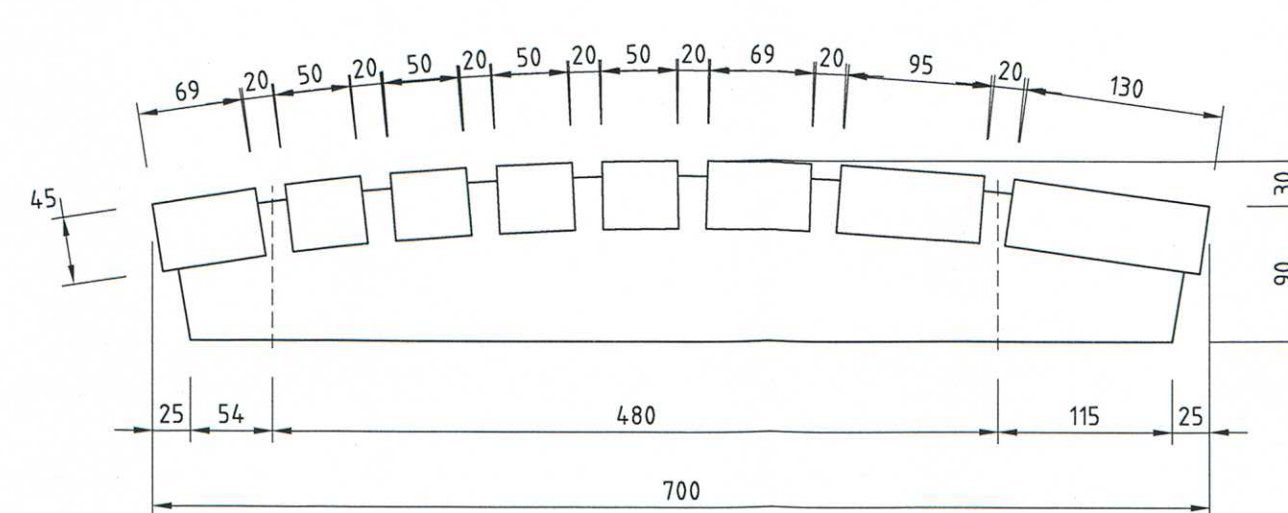


ZIJAANZICHT F-F
SCHAAL 1:5

OPMERKINGEN

TEKENINGLIJST CPH fase 1:
89 - W - 1615 BESTAANDE SITUATIE
89 - W - 1616 NIEUWE SITUATIE
89 - W - 1617 HOOGTEVOERING NIEUW SITUATIE
89 - W - 1618 DETAILS EN PROFIELEN
89 - R - 1619 BESTAANDE SITUATIE
89 - R - 1620 NIEUWE SITUATIE
89 - R - 1621 PUTTENSTAAT - DETAILS EN GRAAFPROFIELEN
89 - B - 1612 BEPLANTINGSTEKENING
89 - OV - 1627 ONTWERP OPENBARE VERLICHTING
89 - W - 1618 BOOM- / BOOMELEMENT

Maatvoering in mm

SITUATIE

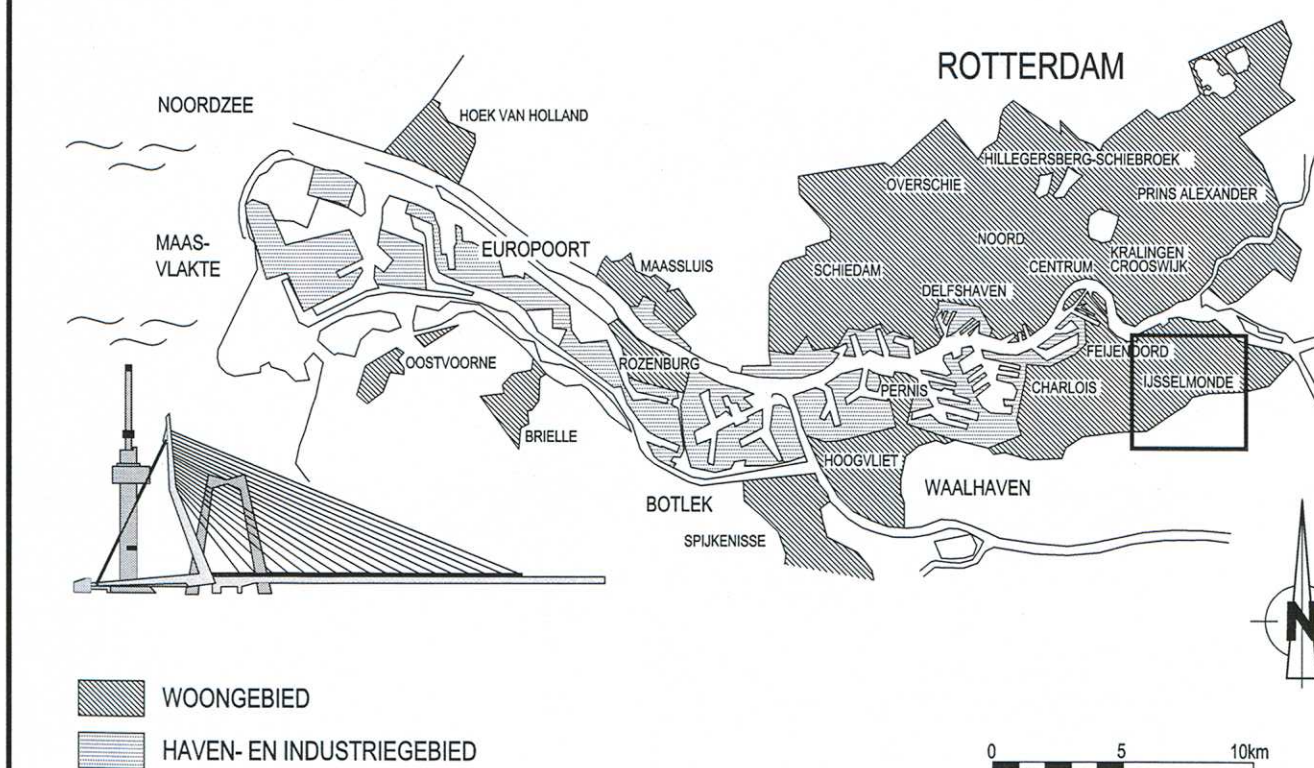

VERSIE

f	BESTEKTEKENING		
e			
d			
c			
b			
a	EERSTE UITGAVE BESTEK	P. Hofman	05-12-2011
versie	Omschrijving	Tekenaar	Datum
Bestandsnaam : 89 - W - 1635 BOOMELEMENTEN.DWG		Projectcode : N89KY312	Vernijezing : IP TE-08/00008 D.D. 02-11-2010



Gemeente Rotterdam
Gemeentewerken
Ingenieursbureau

Galvanistraat 15
Postbus 6633
3002 AP ROTTERDAM
Telefoon : 010 489 6143
Telefax : 010 489 5494

IJSSELMONDE

CENTRUM PLAN HART
WOONRIJP MAKEN FASE 1
TERREINMEUBILAIR
BOOM-/BANKELEMENT

Gekend : J.C. Overwater 02-12-2011	Gecontroleerd : J.A.G. Vink 05-12-2011	Gesautoriseerd : S.T.M. Aij 05-12-2011	Tekeningnr. : 89 - W - 1635
Paraaf	Paraaf	Paraaf	Ver.

M:\GWR-STAD\ZUIDIJSSSELMONDE\89 CPH FASE 1 - WOONRIJP2_VOORBEREIDING\3_PROJECTRESULTATEN\3.31 VOORLOPIGE TEKENINGEN