



Legenda

Bestand

- 13 Huisnummer
- Betonnen paal
- Boom
- Trochtoirband
- Brandput
- Te verwijderen boom

Nieuw verharding

- Trochtoirband 180x200x250
- PWS-band 130/200x250
- Opsluitband 200x250
- Verlooptband
- Betonstraatstenen Keiformaat Keperverband Heidespaars
- Betonstraatstenen Keiformaat Elleboogverband Spectrum rood van Giverbo o.g.
- Betontegels halfsteensverband 300x300x45 grijs
- Inrit: Betontegels halfsteensverband 300x300x80 grijs
- Natuurstenenband 200x250
- Bussperronband 250/300x400
- Opsluitband 100x200
- Verlaagde band
- Betonstraatstenen Keiformaat Keperverband Spectrum rood van Giverbo o.g.
- Betonstraatstenen Keiformaat Elleboogverband Spectrum rood van Giverbo o.g.
- Stradaakstenen Keiformaat Keperverband Rood vrijkomend uit parkeerplaatsen
- Containeropstelpunt
- Busshalte
- Bussluis

Verlichting


- Bestaande lichtmast lph 4 mtr. armatuur ufwisselen voor fabrikaar Philips/indal kegel 2000 Retroled
- Te verplaatsen lichtmast lph 4mtr. armatuur ufwisselen voor fabrikaar Philips/indal kegel 2000 Retroled
- Te plaatsen lichtmast lph 4 mtr. voorzien van armatuur fabrikaar Philips/indal kegel 2000 Retroled
- Te plaatsen lichtmast met lph 4 mtr. voorzien van armatuur fabrikaar Philips/indal 2310 Retroled
- Te plaatsen lichtmast lph 6mtr. voorzien van armatuur fabrikaar Philips/indal Libra 28 Retroled
- Bestaande lichtmast lph 8 mtr. ufwisselen voor lph 4 mtr. voorzien van armatuur fabrikaar Philips/indal 2310 Retroled
- Lichtmast lph 8 mtr. ufwisselen voor lichtmast lph 6 mtr. voorzien van armatuur fabrikaar Philips/indal Libra 28 Retroled
- Bestaande lichtmast (ANWB) met lph 8 mtr. armatuur ufwisselen voor armatuur fabrikaar Philips/indal Libra 28 Retroled
- Bestaande lichtmast te verwijderen

Groenvoorziening

- Groenvoorziening
- Acer platanoides 'Deborah' met kruinprojectie
- Platanus acerifolia 'Malburg' met kruinprojectie
- Leilindes: Tilia europaea 'Palida' met kruinprojectie
- Haagbeuk: Carpinus Betulus leivorm met kruinprojectie

Overig

- Werkgrens
- Markering 1-1
- Materialiegrens
- Dwarsprofiel A-A

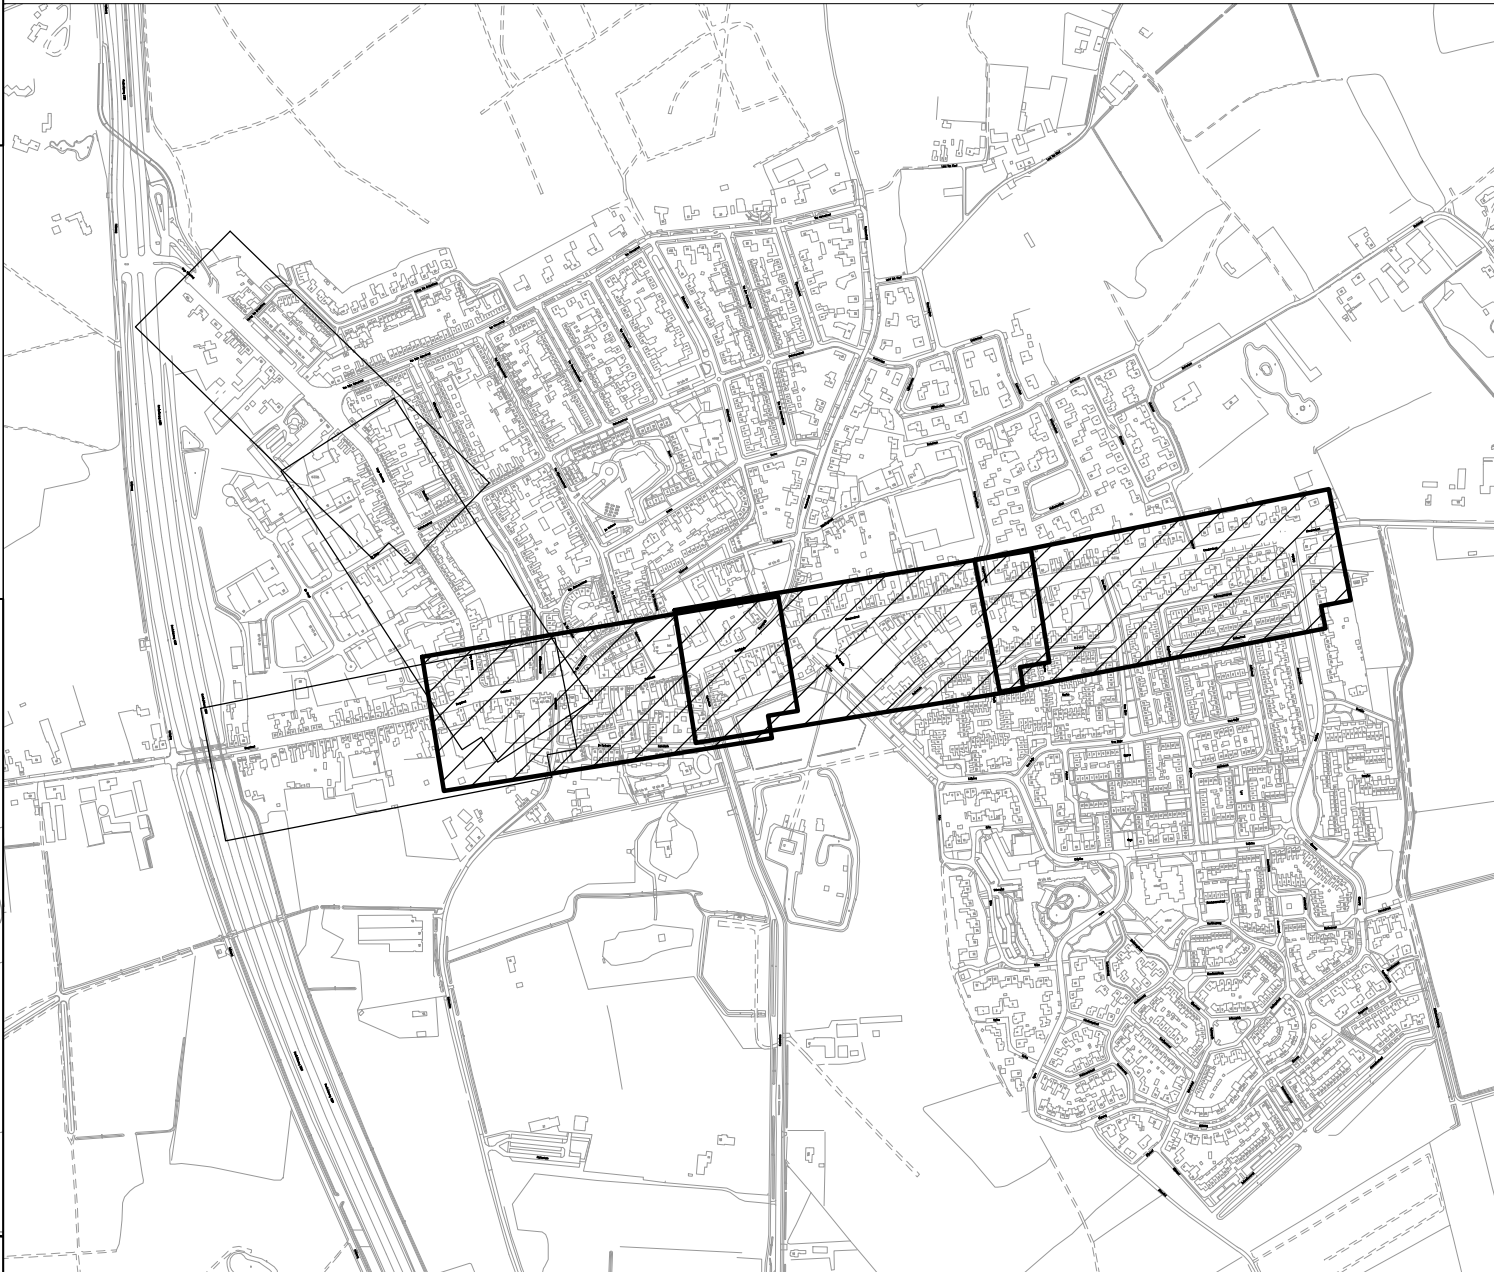

Maten in meters, tenzij anders vermeld
Materiaalmaten in millimeters, tenzij anders vermeld
Palmmaten in meters L.o.v. N.A.P., tenzij anders vermeld
Diameters in millimeters, tenzij anders vermeld

DO 28-11-2014	EERSTE UITGAVE	C. van der Sluis GETUIGD	J. Kramers GEÏNTEGREERD
OPDRACHTGEVER Gemeente Loon op Zand			
PROJECT Ombouw ontsluitingsstructuur kern Loon op Zand	DOCUMENT Tekening	STATUS Definitief	
OVERSCHEID Voorlopig ontwerp	SCHAAL 1: 500	PROJECTNUMMER 05.003	TEKENINGEN 3.25
	FORMAAT A0	TEKENINGEN BLAD VAN BLADEN 2 van 2	

COROVUM
ADVIESBV

Graf Florweg 142
2505 AP Gouda
Telefoon: (0182) 548 441
E-mail: info@corovum.nl
Internet: www.corovum.nl