



BOVENAANZICHT



↖ A

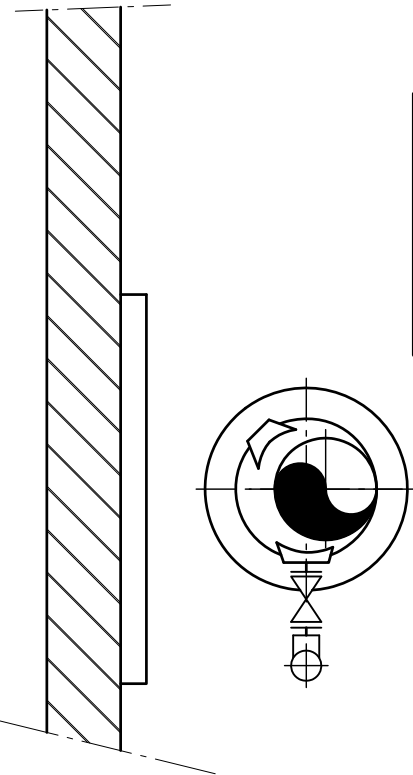

DOORSNEDE A - A

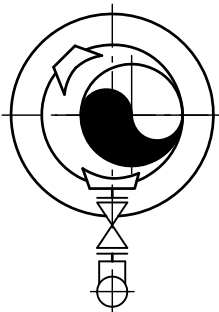

LEGENDA	
	afsluier
	terugslagklep
	Storz-koppeling
	drie delige koppeling
	draadnippel
	drukopnemer
	T-stuk
	flexibelleidingstuk

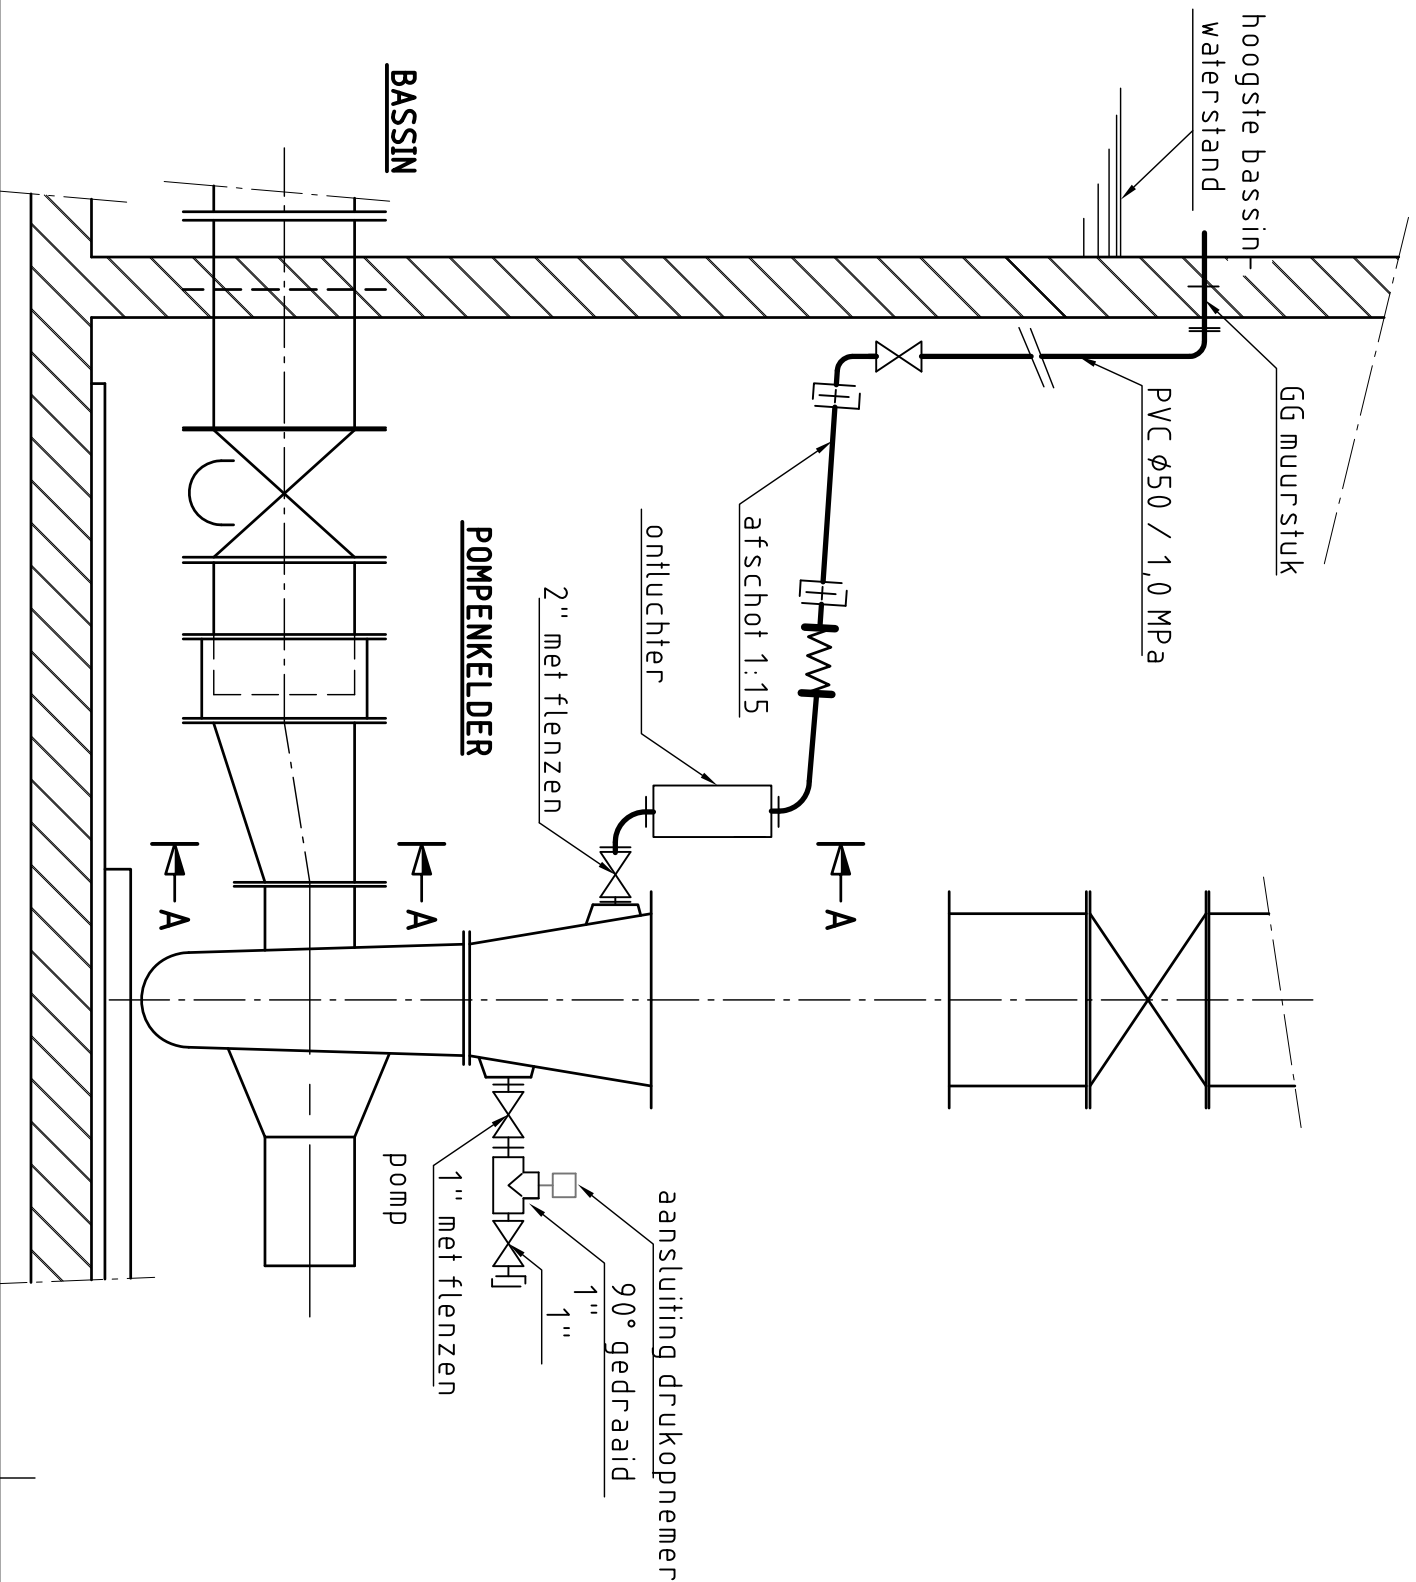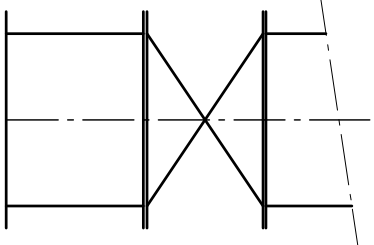

BASSIN

POMPENKELDER

aansluiting drukopnemer

90° gedraaid

1"

1" met flenzen

pomp

## Achillestraat

Mechanische renovatie

rioolgemaal Achillestraat WMnr.:0118

Ontluchting en drukopnemers t.b.v. horizontale pompen principekening  
BESTEK

Getekend : c.h.nolten  
Gecontroleerd : K.Vermeulen  
Geautoriseerd : N.a.V. van Ham  
19-10-2010



**Gemeente Rotterdam**  
Gemeentewerken  
Ingenieursbureau

Gaikaanstraat 15  
Postbus 8633  
3002 AP ROTTERDAM  
Telefoon : 010 489 4585  
Telefax : 010 489 6159

## VERSIE

VERSIE			
c			
b			
a	Bestektekening	chn	10-02-2011
Versie Omschrijving		Tekenaar	Datum
Bestandsnaam : ONG0118_WTB_BT_003.DWG		Projectcode : ONAGT EN02	Vervolg :

Tekeningnr.: **G0118-WTB-BT-003**  
WIK/projcode — Soort — Volgnr.