
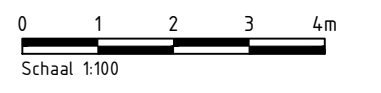


Legenda dwarsprofiel

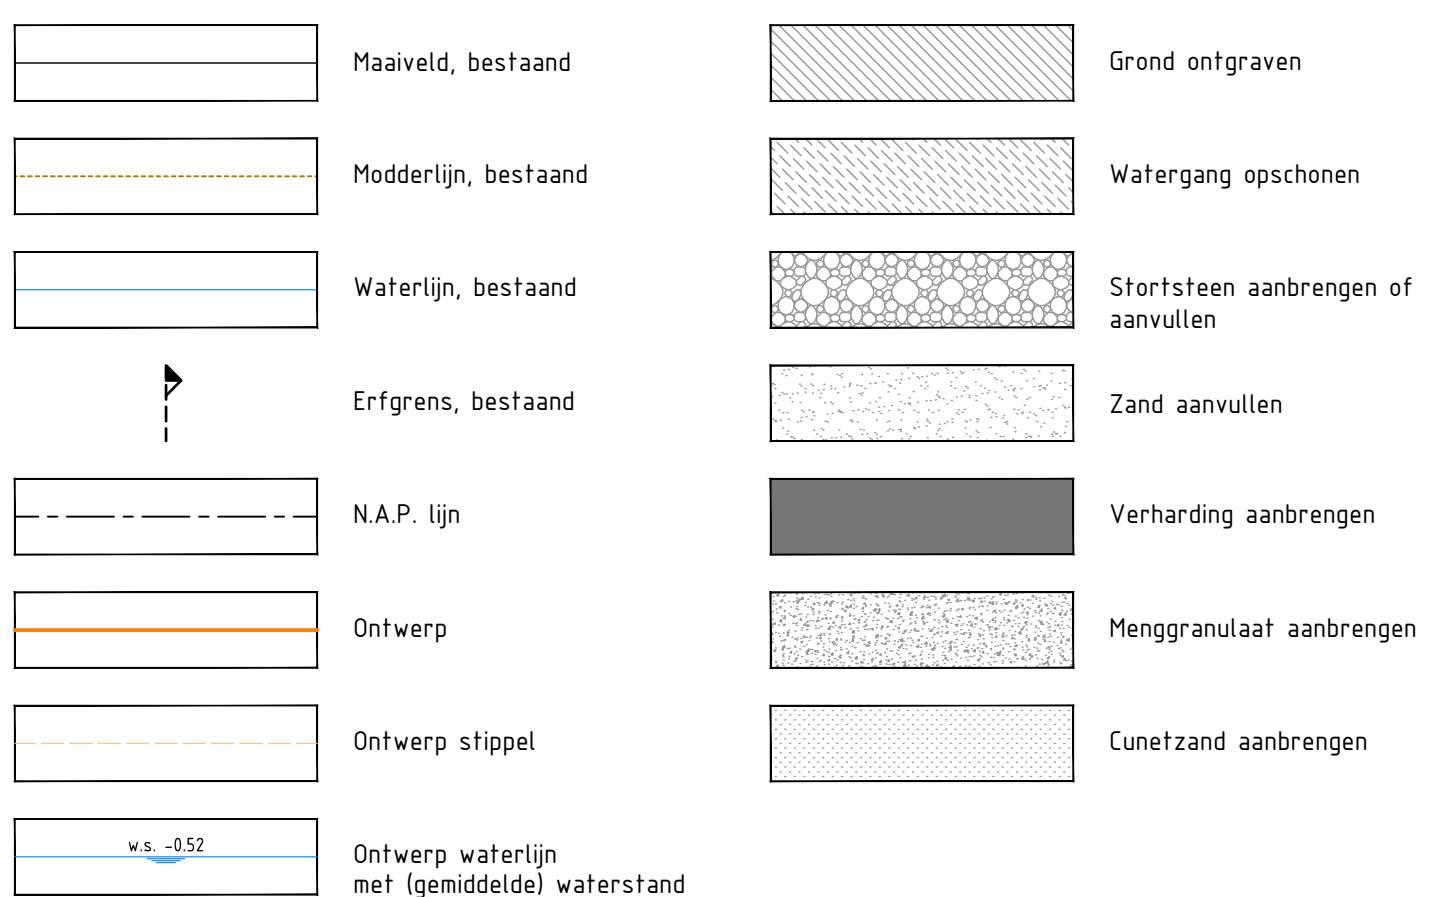

MATEN IN METERS, TENZU ANDERS AANGEGEVEN
MATERIALEN IN MILLIMETERS, TENZU ANDERS AANGEGEVEN

Opdrachtgever

Dienst Landelijk Gebied (DLG), regio Noord

Project

Herinrichting "Swette - de Burd", Inrichting de Burd (PWE 525003-801)

Opdracht

ontwerp dwarsprofielen
traject 1 - 2, dwarsprofielen 4 - 84

Tekeningnummer	Rev.	Bestandsnaam	Formaat	Schaal	Blad	Aantal
115140243		115140243-0270_OW_DWP.dwg	A1-L (594X1260)	1:100	1	25
Kontoor	Projectnummer	Bestelnummer	Datum van uitgave	Get.	Oec.	Acc.
GRONINGEN	308221	GM308221-1	05-12-2014	B.W.	J.K.	P.S.

Grontmij

www.grontmij.nl

© Grontmij Nederland B.V. Alle rechten voorbehouden