
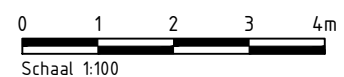


### Legenda dwarsprofiel

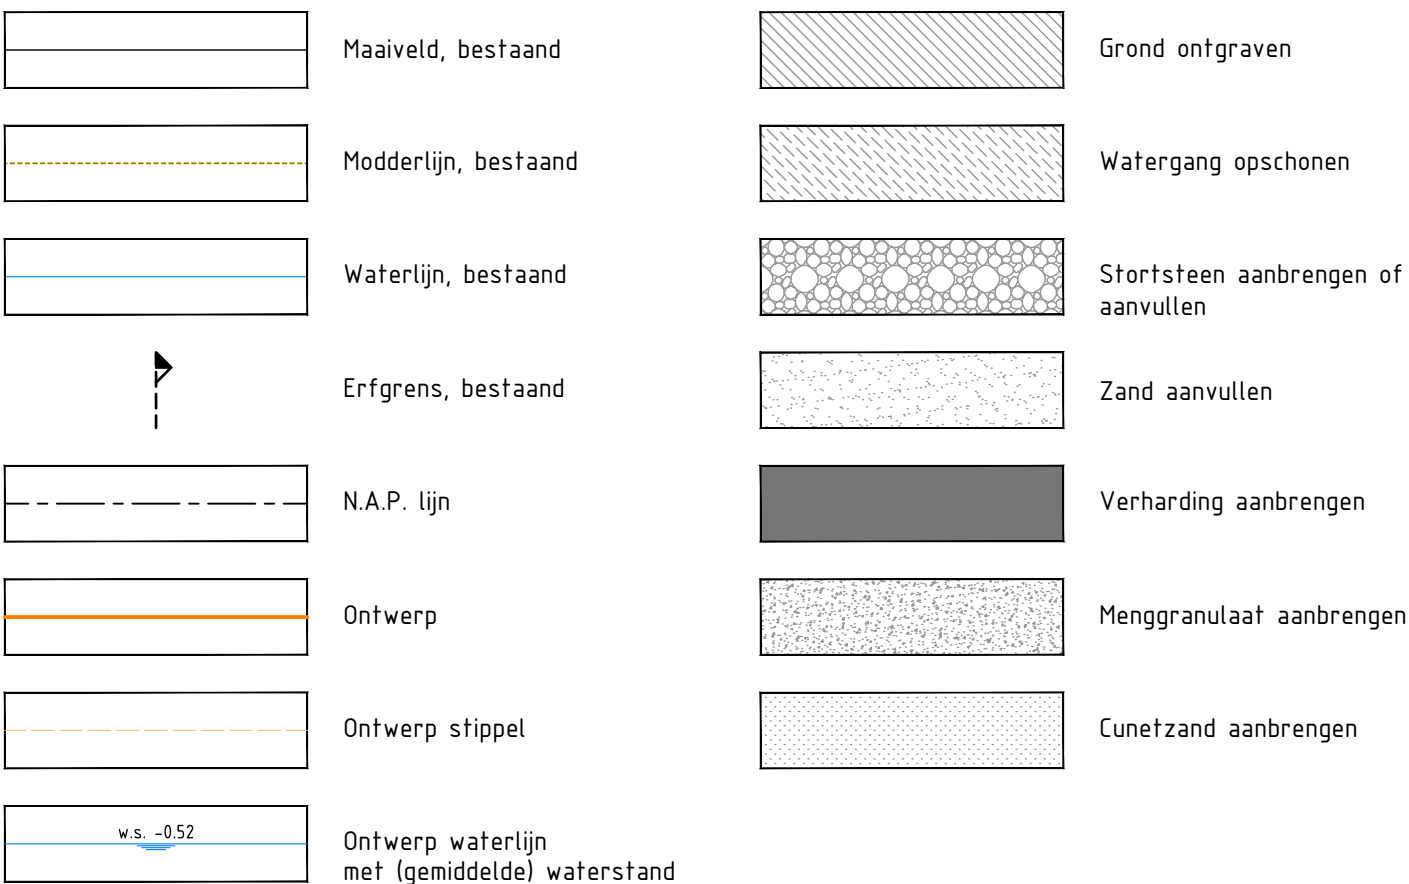

DEFINITIEF

MATEN IN METERS, TENZU ANDERS AANGEGEVEN

MATERIALEN IN MILLIMETERS, TENZU ANDERS AANGEGEVEN

Opdrachtgever

Dienst Landelijk Gebied (DLG), regio Noord

Project

Herinrichting "Swette - de Burd", Inrichting de Burd (PWE 525003-801)

Onderdeel

ontwerp dwarsprofielen

traject 8 - 10, dwarsprofielen 60 - 150

Tekeningnummer

115140248

Rev.

115140243-0270\_OW\_DWP.dwg

Formaat

A1-L (594X1260)

Schaal

1:100

Blad

6

Aantal

25

Kontoor

GRONINGEN

Projectnummer

308221

Bestelnnummer

GM308221-1

Datum van uitgave

05-12-2014

Get.

B.W.

Sic.

J.K.

Acc.

P.S.



www.grontmij.nl

© Grontmij Nederland B.V. Alle rechten voorbehouden