
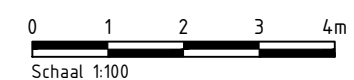
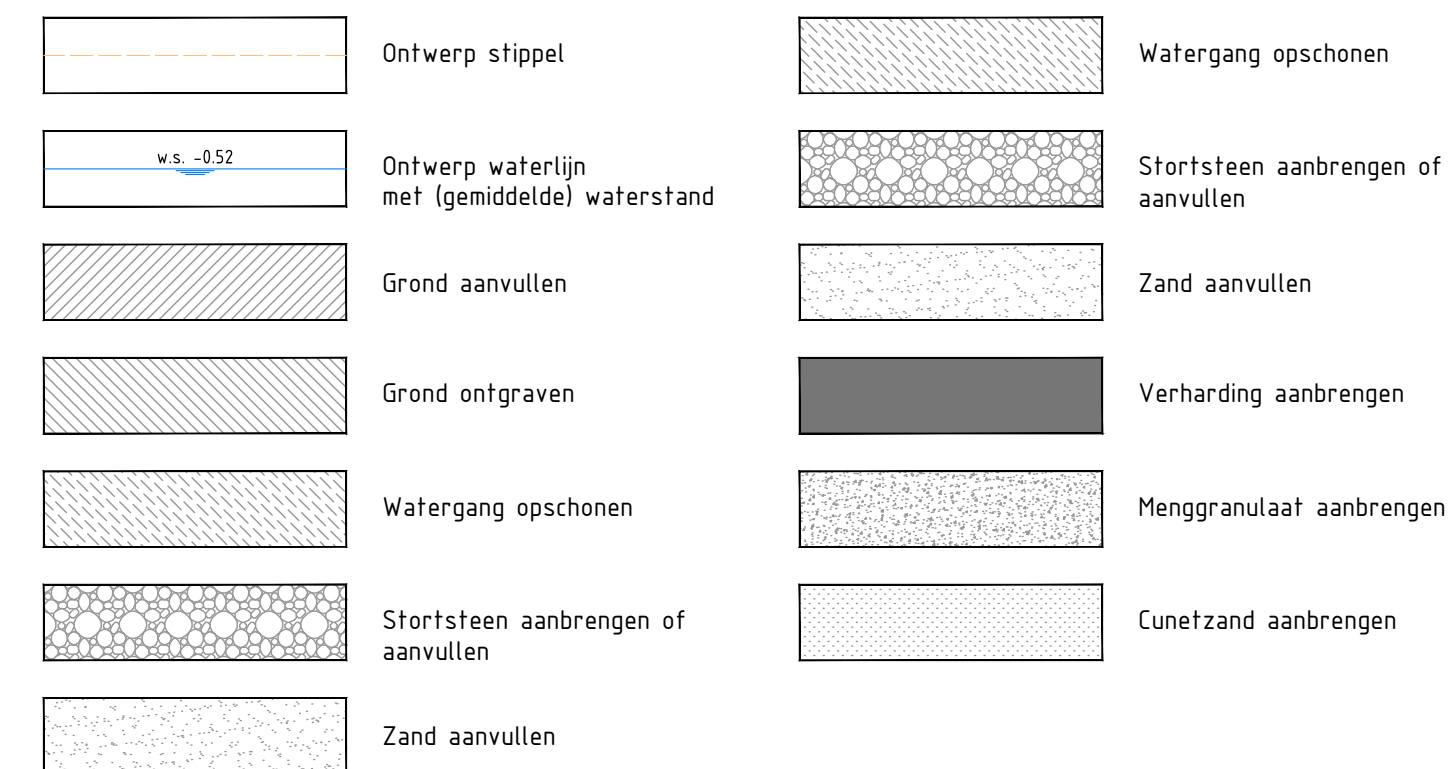


Legenda dwarsprofiel

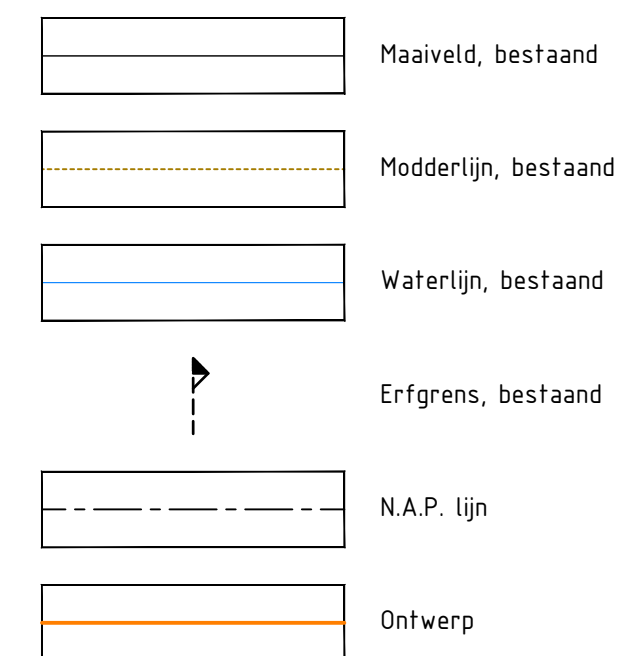

DEFINITIEF

MATEN IN METERS, TENZIJ ANDERS AANGEGEVEN
MATERIALEN IN MILLIMETERS, TENZIJ ANDERS AANGEGEVEN

Dienst Landelijk Gebied (DLG), regio Noord
Project
Herinrichting "Swette - de Burd", Inrichting de Burd (PWE 525003-801)

ontwerp dwarsprofielen
watergangen, dwarsprofielen 18 - 208

Tekeningnummer	Rev.	Bestandsnaam	Formaat	Schaal	Blad	Aantal
115140260		115140243-0270_OW_DWP.dwg	A1-L (594x1260)	1:100	18	25
Kantoor	Projectnummer	Besteknummer	Datum van uitgave		Get.	Gez.
GRONINGEN	308221	GM308221-1	05-12-2014		B.W.	J.K.
						A.P.



www.grontmij.nl

© Grontmij Nederland B.V. Alle rechten voorbehouden