TRAJECT 5B - dwarsprofiel 71

+2.00m t.o.v NAP

Afstand tot beginpunt	0.00	7.31	10.08	12.94	13.45	14.08	20.63	25.43	29.05	31.18	32.42	34.37	35.16	35.88	37.16	38.14	38.95	42.86	43.51
Hoogte maaiveld/bodem	-0.94	-0.95	-0.81	-0.90	-1.00	-0.97	-0.79	-0.68	-0.68	-0.68	-0.55	-0.31	-0.19	-0.11	-0.08	-0.23	-0.31	-1.19	-2.19

DETAILTEKENING 05 - dwarsprofiel 168

+2.00m t.o.v NAP

Afstand tot beginpunt	0.00	1.43	2.78	5.53	6.59	10.55	13.41	27.71	34.04	33.79	42.95	42.53
Hoogte maaiveld/bodem	-0.52	-0.08	-0.04	-0.07	-0.26	-0.68	-0.76	-0.78	-0.84	-0.84	-0.93	-1.32

TRAJECT 6 - dwarsprofiel 69

+2.00m t.o.v NAP

Afstand tot beginpunt	0.00	2.73	5.93	6.42	7.40	7.81	8.61	9.95	10.07	10.23	11.91	13.14	15.27	18.80	23.10	26.89	28.16	28.81	29.38	30.45	35.62	41.03	42.33	42.70	43.36	44.06
Hoogte maaiveld/bodem	-1.11	-1.01	-1.02	-1.13	-1.27	-1.52	-2.54	-2.79	-2.84	-2.90	-1.36	-1.25	-1.02	-0.98	-0.99	-0.97	-1.12	-1.21	-1.11	-0.98	-0.91	-0.94	-0.94	-1.03	-1.23	-1.88
Hoogte modderlijn								-1.55	-1.71	-1.90	-2.84	-2.90														

TRAJECT 6 - dwarsprofiel 167

+2.00m t.o.v NAP

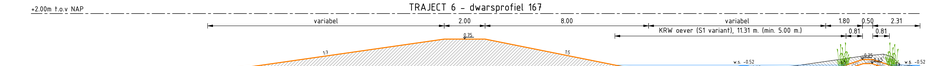

Afstand tot beginpunt	0.14	4.81	6.34	33.13	34.27	54.51	64.64	2.86	1.76	1.31	0.70	0.47	0.00
Hoogte maaiveld/bodem	-1.18	-1.03	-0.90	-0.90	-0.88	-0.83	-0.81	-0.69	0.01	-0.12	-0.21	-0.54	-0.65

TRAJECT 6 - dwarsprofiel 70

+2.00m t.o.v NAP

Afstand tot beginpunt	0.00	5.53	19.16	29.87	42.73	56.94	57.71	57.95	58.80	58.21	59.33	60.19	61.64	63.71	65.93	66.81	68.04	68.70
Hoogte maaiveld/bodem	-1.15	-1.09	-1.04	-0.90	-0.85	-0.93	-0.96	-0.82	-0.81	-0.89	-0.75	-0.55	-0.23	-0.10	-0.13	-0.10	-0.18	-1.12

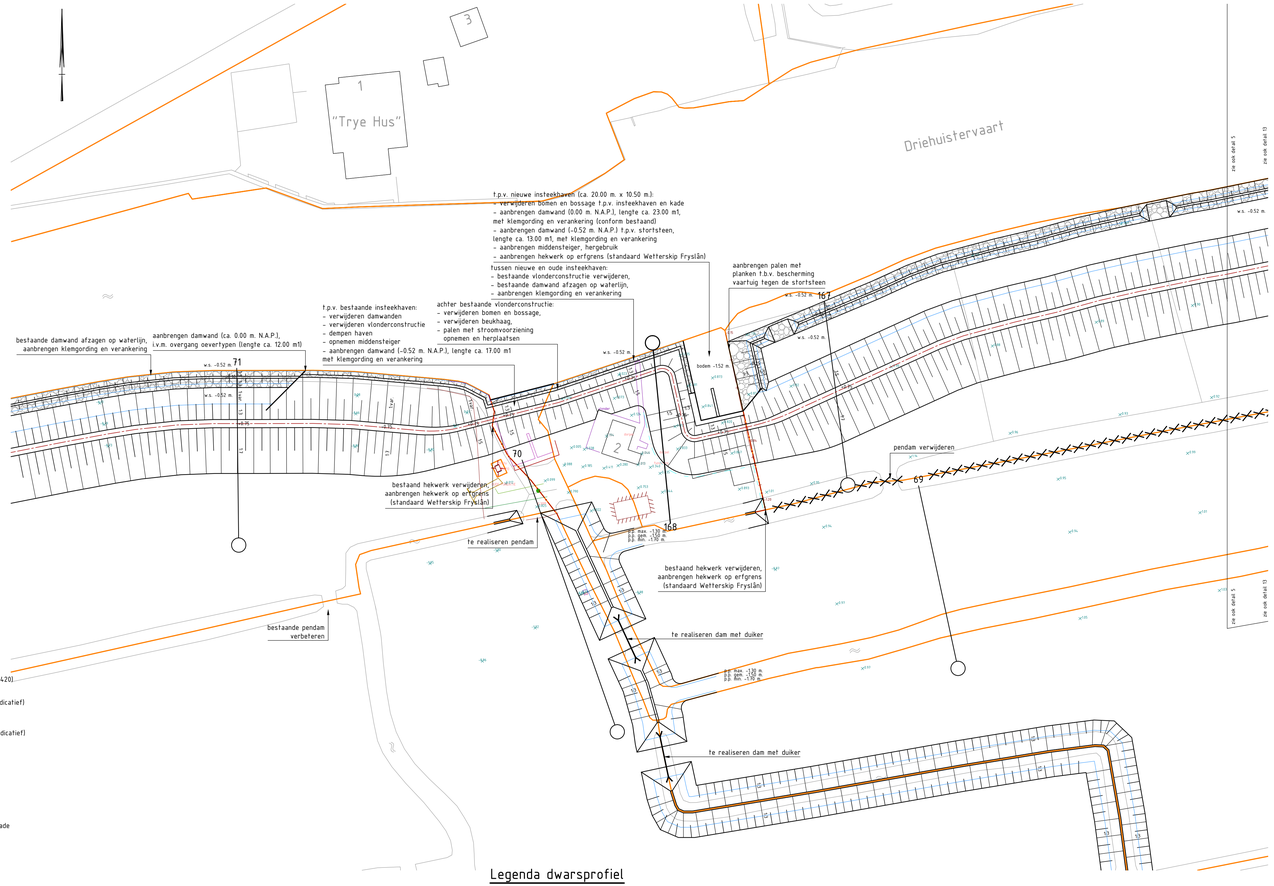

Legenda situatie

- As kruin (zie ook tek.nr. 03130420)
- Ontwerp algemeen (indicatief)
- Waterlijn (ontwerp, indicatief)
- Plaatsen hekwerk
- Stortsteen
- Drain (Ø80) in teen kade
- Nieuwe duiker
- -0.20 afwerkhoogte
- 001 Lokatie ontwerp dwarsprofiel

Werkzaamheden algemeen:
- bomen op (toekomstige) kering verwijderen
- aanbrengen drainage op perceel i.v.m. afwatering

Legenda dwarsprofiel

- Maaiveld, bestaand
- Modderlijn, bestaand
- Waterlijn, bestaand
- Erfgrens, bestaand
- N.A.P. lijn
- Ontwerp
- Ontwerp stippel
- w.s. -0.52 Ontwerp waterlijn met (gemiddelde) waterstand
- Grond aanvullen
- Grond ontgraven
- Watergang opschonen
- Stortsteen aanbrengen of aanvullen
- Zand aanvullen
- Verharding aanbrengen
- Menggranulaat aanbrengen
- Cunetzand aanbrengen

0 5 10 15 20m
Schaal 1:500

MATEN IN METERS, TENZIJ ANDERS AANGEVEVEN
MATERIALEN IN MILLIMETERS

DEFINITIEF

Opdrachtgever
Dienst Landelijk Gebied (DLG), regio Noord

Project
Herinrichting "Swette - de Burd", Inrichting de Burd (PWE 525003-801)

Onderdeel
detailtekening 05; Wesselink

Tekeningnummer	Rev.	Bestandsnaam	Formaat	Schaal	Blad	Aantal
115140275		115140271-0282_0757-0760_DET.dwg	A1-L (594X1260)	1:500/100	1	1

Kantoor	Projectnummer	Beeldcodenummer	Datum van uitgave	Get.	Gec.	Acc.
GRONINGEN	308221	GM308221-1	05-12-2014	B.W.	J.K.	P.S.

Grontmij

www.grontmij.nl

© Grontmij Nederland B.V. Alle rechten voorbehouden