
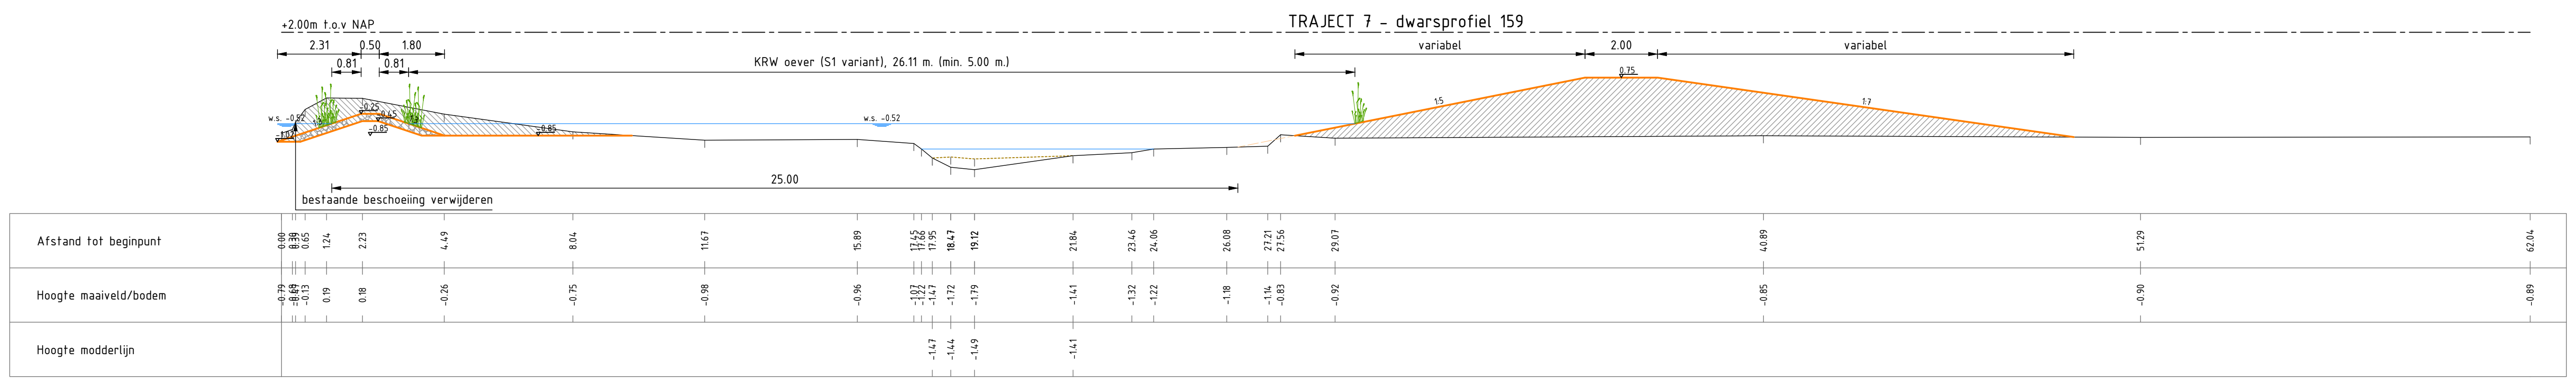
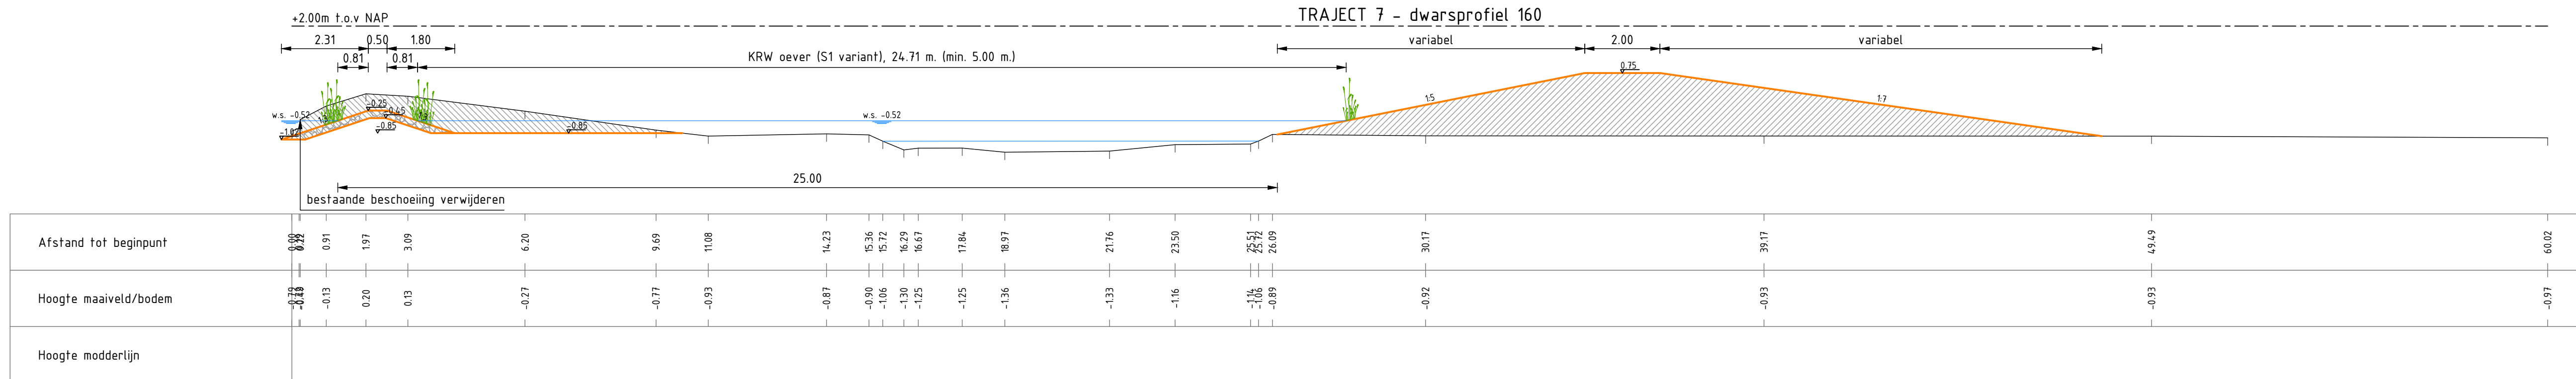
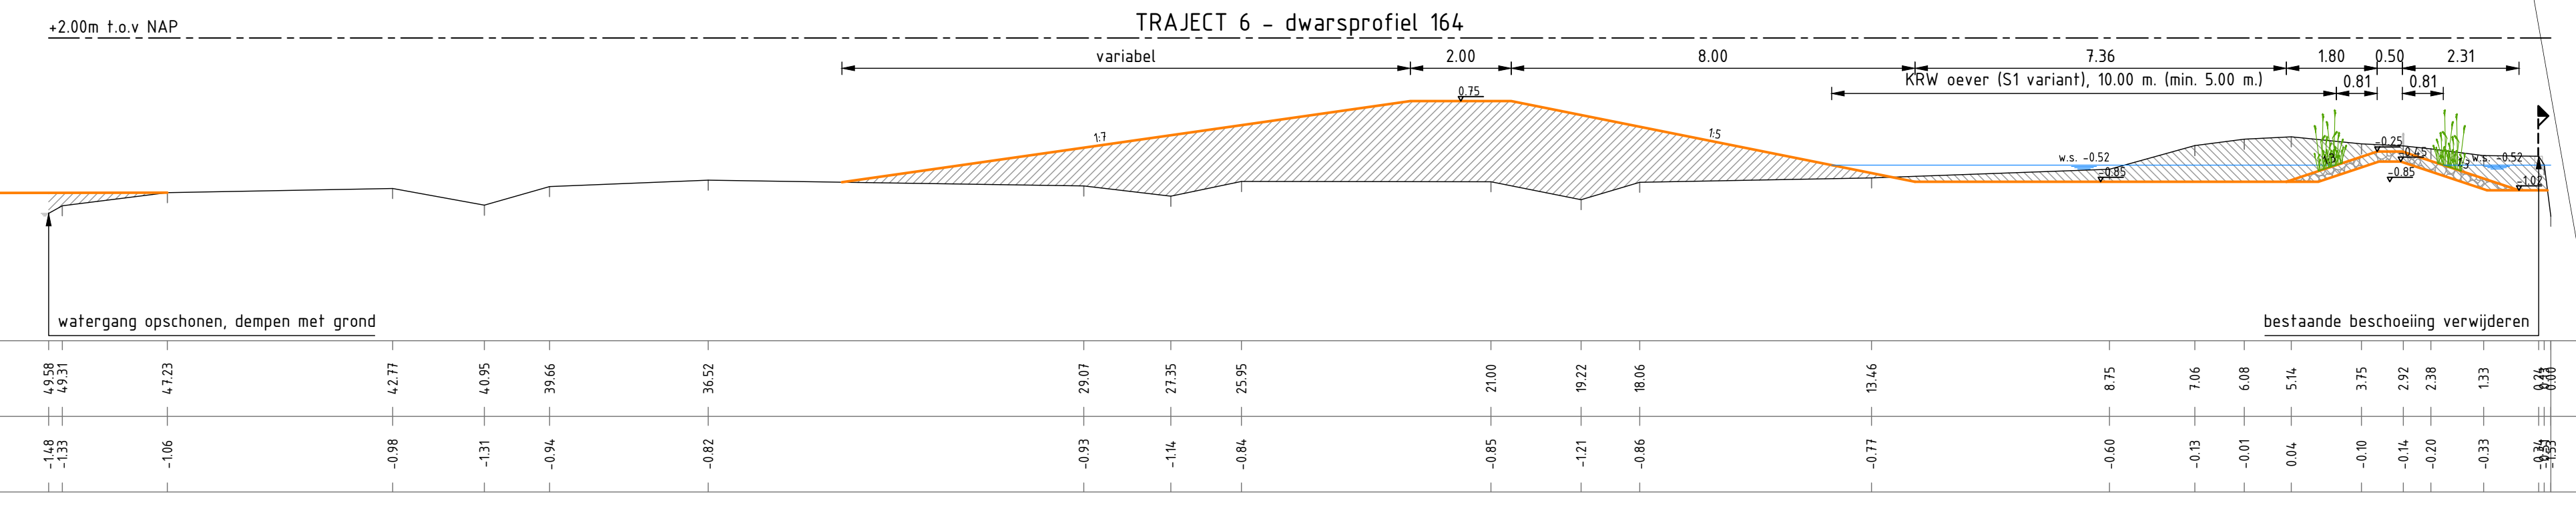


Legenda situatie

- As kruin (zie ook tek.nr. 03130420)
- Ontwerp algemeen (indicatief)
- Waterlijn (ontwerp, indicatief)
- Stortsteen
- Te dempen watergang excl. watergangen onder kadetracé
- afwerkhogte
- Lokatie ontwerp dwarsprofiel

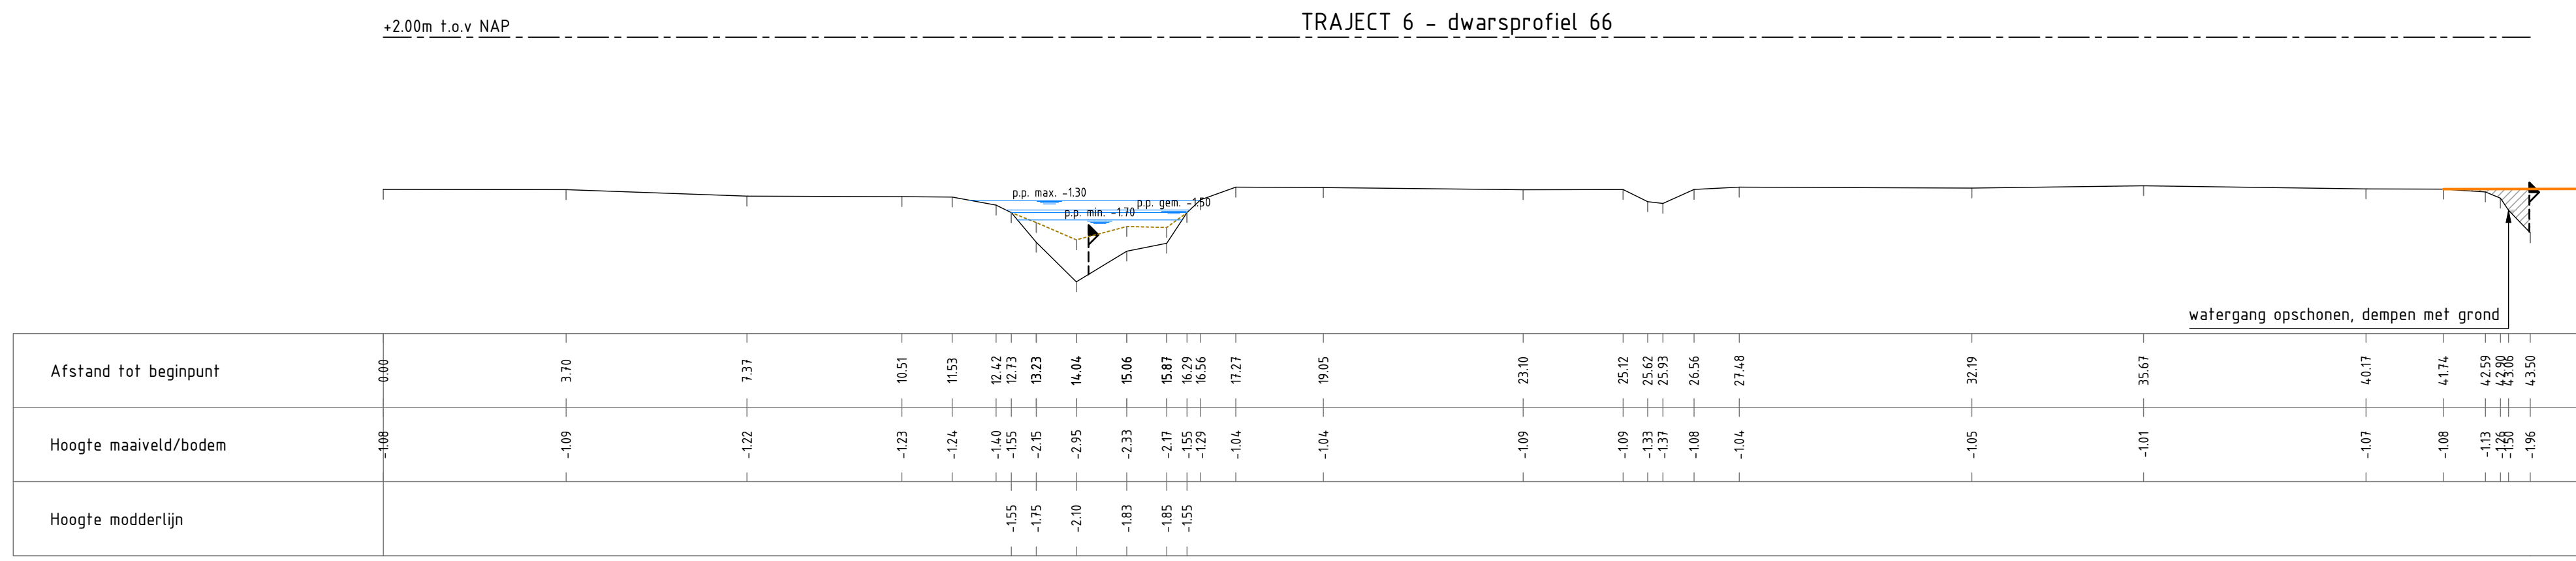

Legenda dwarsprofiel

- Maaiveld, bestaand
- Modderlijn, bestaand
- Waterlijn, bestaand
- Erfgras, bestaand
- N.A.P. lijn
- Ontwerp
- Ontwerp stippel
- Ontwerp waterlijn met fgethiddeld waterstand
- Grond aanvullen
- Grond ontgraven
- Watergang opschonen
- Stortsteen aanbrengen of aanvullen
- Zand aanvullen
- Verharding aanbrengen
- Menggranulaat aanbrengen
- Cunelzand aanbrengen

Zie voor overige dwarsprofielen tekeningsnummers 115140246 en 115140247

MATEN IN METERS, TENZIJ ANDERS AANGEGEVEN
MATERIALIEN IN MILLIMETERS

DEFINITIEF

Dienst Landelijk Gebied (DLG), regio Noord
Herinrichting "Swette - de Burd", Inrichting de Burd (PWE 525003-801)
detailtekening 13; boezemland

Tekeningnummer	Revisie	Bestandnummer	Formaat	Schaal	Blad	Aantal
115140757		115140271-0282_0757-0760_DET.dwg	A0-L (841X1280)	1:500/100	1	1
Grontmij	308221	GM308221-1	Datum van uitgave	06-12-2014	Ontw.	Grontmij
			Ontw.	B.W.	J.K.	P.S.

