


DOORSNEDE B-B
schaal 1:20


VOORAANZICHT
schaal 1:20

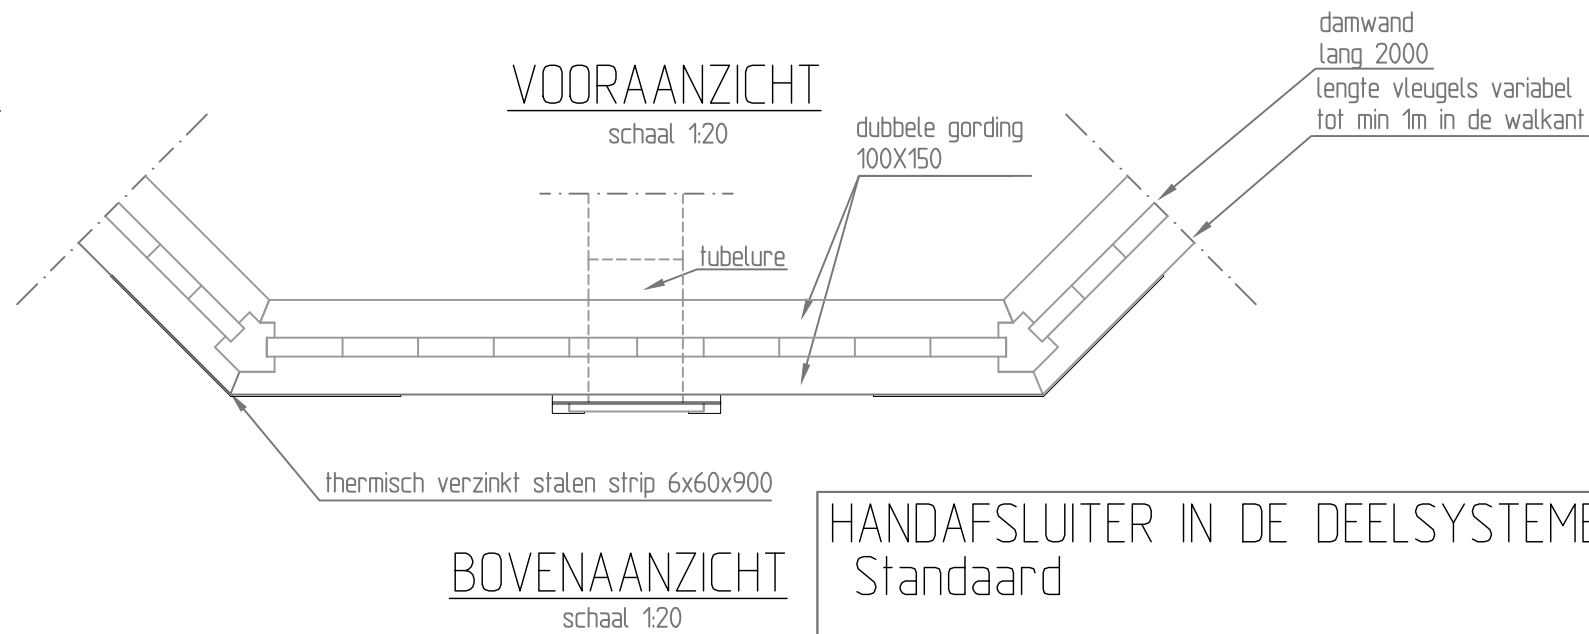

UITVOERING MEDE AFHANKELIJK VAN
LOKALE OMSTANDIGHEDEN

| TOELICHTING | |
|---|--|
| Schuif | HDPE |
| Frame | RVS 316 |
| Bouten | M12 tenzij anders aangegeven |
| Staalwerk | RVS 316 |
| Bevestiging | RVS 316 |
| Sterkteklasse | 8.8 |
| Hout | Duurzaamheidsklasse I FSC gecertificeerd Sterkteklasse D50 |
| Boezempeil = streeppeil = -0,52m. NAP | |
| Hoogtematen in meters, maatvoering in millimeters | |

HANDAFSLUITER IN DE DEELSYSTEMEN Standaard

| | | | | | | | | |
|---|----------|--------|------|----------|----------|------|------|---------------------|
|  | GET: | GECAL: | GEC: | AFD.HFD: | GEW: | GEW: | GEW: | FORM: A3 |
| | S. Olie | | | | K de J | | | SCHAAL: 1:20 |
| | 01-12-12 | | | | 16-12-13 | | | BESTEK: |
| | TEK. No. | 8 | 1 | 1 | 112 | | | BLAD: 1 IN 1 BLADEN |