



VOORAANZICHT
SCHAAL 1:20

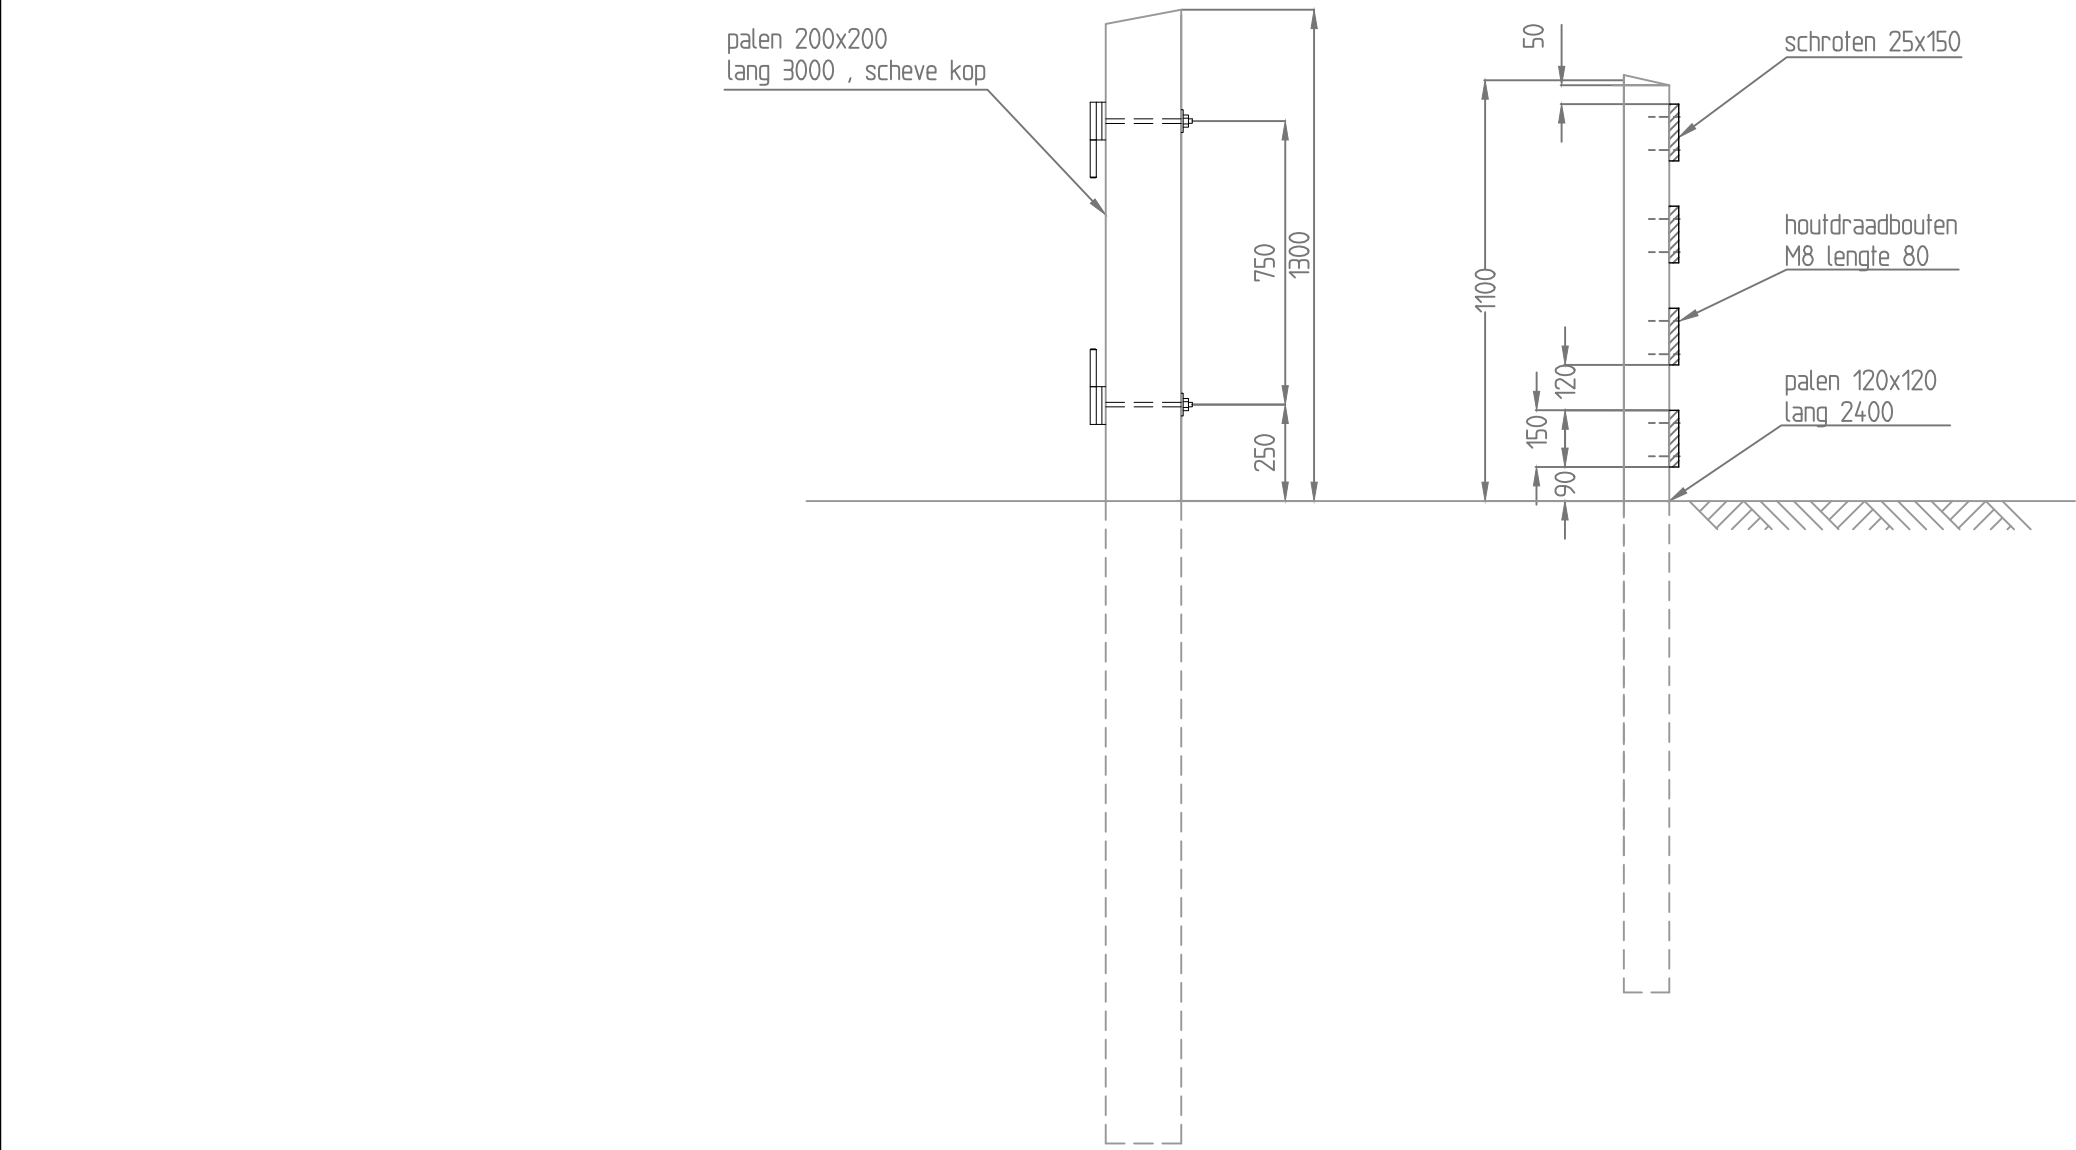

PRINCIPE DOORSNEDE HOUTEN HEK
SCHAAL 1:20

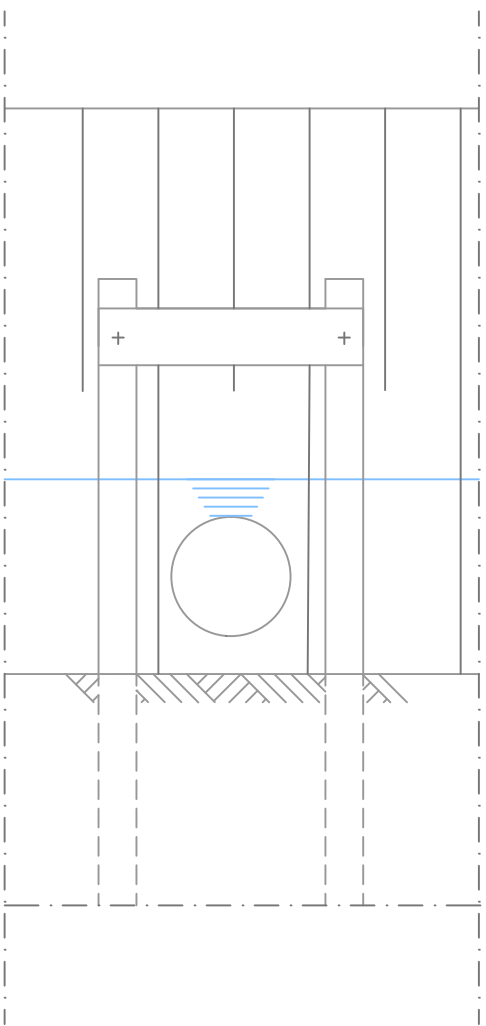

VOORAANZICHT VERKLIKKER
SCHAAL 1:20

UITVOERING MEDE AFHANKELIJK VAN
LOKALE OMSTANDIGHEDEN

| TOELICHTING | |
|---|---|
| Duiker | < Ø 500 PVC toepassen > Ø 500 beton toepassen (indien nodig met fundering) |
| Indien het hekwerk zich op de eigendomsgrens bevindt dient het hekwerk te worden voorzien van een "W" | |
| Staalwerk | Thermisch verzinkt |
| Bouten | M8 tenzij anders aangegeven |
| Hout | Duurzaamheidsklasse I, tenzij anders aangegeven FSC gecertificeerd Sterkteklasse D50 |
| Bevestiging | Thermisch verzinkt Sterkteklasse 8.8 |
| Afhankelijk van diepte watergang, damwand toepassen | |
| Afmetingen damwand afhankelijk van berekeningen | |
| Hoogtematen in meters, maatvoering in millimeters | |

SCHOUWDAM MET NATUURLIJKE TALUDS
Standaard

| | | | | | | | | |
|--|----------|-------|------|----------|----------|------|------|---------------------|
| | GET: | GEAL: | GEC: | AFD.HFD: | GEW: | GEW: | GEW: | FORM: A2 |
| | S. Olie | | | | K de J | | | SCHAAL: 1:20 |
| | 01-12-12 | | | | 16-12-13 | | | BESTEK: |
| | TEK. No. | 8 | 1 | 1 | 118 | | | BLAD: 1 IN 1 BLADEN |