levertijd na afroep	bestekspost	typering OVL	Object werk nummer	Lph p/s (m1)	Mast	uithouder primair	armatuur primair	uithouder secundair	armatuur-secundair	aangesloten via mast
1w	41 51 10	B1	DPL013	6	200J511x	80114 Uithouder: 0,3m, RS, vlga. tek. 3350875, kleur RS antraciet blauw	871884300417 Luxis LW-SR-40 RTM 1800 lm opschuif 60mm Antraciet Blauw C2 Starsense 003417 3000KCRI80 75deg	nvt	nvt	nvt
1w	41 51 10	B1	DPL014	6	200J511x	80114 Uithouder: 0,3m, RS, vlga. tek. 3350875, kleur RS antraciet blauw	871884300400 Luxis LW-SR-40 RTM 6000 lm opschuif 60mm Antraciet blauw C2 Starsense 003400 3000KCRI80 75deg	nvt	nvt	nvt
1w	41 51 20	C2	DPL001	8/6	M4055822	80116 Uithouder: 1,0m, RS, vlga. tek. 3350876, kleur RS antraciet blauw	871884300400 Luxis LW-SR-60 RTM 6000 lm opschuif 60mm Antraciet blauw C2 Starsense 003400 3000KCRI80 75deg	80114 Uithouder: 0,3m, RS, vlga. tek. 3350875, kleur RS antraciet blauw	871884300417 Luxis LW-SR-40 RTM 1800 lm opschuif 60mm Antraciet Blauw C2 Starsense 003417 3000KCRI80 75deg	nvt
1w	41 51 20	C2	DPL002	8/6	M4055822	80116 Uithouder: 1,0m, RS, vlga. tek. 3350876, kleur RS antraciet blauw	871884300400 Luxis LW-SR-60 RTM 6000 lm opschuif 60mm Antraciet blauw C2 Starsense 003400 3000KCRI80 75deg	80114 Uithouder: 0,3m, RS, vlga. tek. 3350875, kleur RS antraciet blauw	871884300417 Luxis LW-SR-40 RTM 1800 lm opschuif 60mm Antraciet Blauw C2 Starsense 003417 3000KCRI80 75deg	nvt
1w	41 51 20	C2	DPL003	8/6	M4055822	80116 Uithouder: 1,0m, RS, vlga. tek. 3350876, kleur RS antraciet blauw	871884300400 Luxis LW-SR-60 RTM 6000 lm opschuif 60mm Antraciet blauw C2 Starsense 003400 3000KCRI80 75deg	80114 Uithouder: 0,3m, RS, vlga. tek. 3350875, kleur RS antraciet blauw	871884300417 Luxis LW-SR-40 RTM 1800 lm opschuif 60mm Antraciet Blauw C2 Starsense 003417 3000KCRI80 75deg	nvt
1w	41 51 20	C2	DPL004	8/6	M4055822	80116 Uithouder: 1,0m, RS, vlga. tek. 3350876, kleur RS antraciet blauw	871884300400 Luxis LW-SR-60 RTM 6000 lm opschuif 60mm Antraciet blauw C2 Starsense 003400 3000KCRI80 75deg	80114 Uithouder: 0,3m, RS, vlga. tek. 3350875, kleur RS antraciet blauw	871884300417 Luxis LW-SR-40 RTM 1800 lm opschuif 60mm Antraciet Blauw C2 Starsense 003417 3000KCRI80 75deg	nvt
1w	41 51 20	C2	DPL005	8/6	M4055822	80116 Uithouder: 1,0m, RS, vlga. tek. 3350876, kleur RS antraciet blauw	871884300400 Luxis LW-SR-60 RTM 6000 lm opschuif 60mm Antraciet blauw C2 Starsense 003400 3000KCRI80 75deg	80114 Uithouder: 0,3m, RS, vlga. tek. 3350875, kleur RS antraciet blauw	871884300417 Luxis LW-SR-40 RTM 1800 lm opschuif 60mm Antraciet Blauw C2 Starsense 003417 3000KCRI80 75deg	nvt
1w	41 51 20	C2	DPL006	8/6	M4055822	80116 Uithouder: 1,0m, RS, vlga. tek. 3350876, kleur RS antraciet blauw	871884300400 Luxis LW-SR-60 RTM 6000 lm opschuif 60mm Antraciet blauw C2 Starsense 003400 3000KCRI80 75deg	80114 Uithouder: 0,3m, RS, vlga. tek. 3350875, kleur RS antraciet blauw	871884300417 Luxis LW-SR-40 RTM 1800 lm opschuif 60mm Antraciet Blauw C2 Starsense 003417 3000KCRI80 75deg	nvt
1w	41 51 20	C2	DPL007	8/6	M4055822	80116 Uithouder: 1,0m, RS, vlga. tek. 3350876, kleur RS antraciet blauw	871884300400 Luxis LW-SR-60 RTM 6000 lm opschuif 60mm Antraciet blauw C2 Starsense 003400 3000KCRI80 75deg	80114 Uithouder: 0,3m, RS, vlga. tek. 3350875, kleur RS antraciet blauw	871884300417 Luxis LW-SR-40 RTM 1800 lm opschuif 60mm Antraciet Blauw C2 Starsense 003417 3000KCRI80 75deg	nvt
1w	41 51 20	C2	DPL011	8/6	M4055822	80116 Uithouder: 1,0m, RS, vlga. tek. 3350876, kleur RS antraciet blauw	871884300400 Luxis LW-SR-60 RTM 6000 lm opschuif 60mm Antraciet blauw C2 Starsense 003400 3000KCRI80 75deg	80114 Uithouder: 0,3m, RS, vlga. tek. 3350875, kleur RS antraciet blauw	871884300417 Luxis LW-SR-40 RTM 1800 lm opschuif 60mm Antraciet Blauw C2 Starsense 003417 3000KCRI80 75deg	nvt
1w	41 51 20	C2	PS003	8/6	M4055822	80116 Uithouder: 1,0m, RS, vlga. tek. 3350876, kleur RS antraciet blauw	871884300400 Luxis LW-SR-60 RTM 6000 lm opschuif 60mm Antraciet blauw C2 Starsense 003400 3000KCRI80 75deg	80114 Uithouder: 0,3m, RS, vlga. tek. 3350875, kleur RS antraciet blauw	871884300417 Luxis LW-SR-40 RTM 1800 lm opschuif 60mm Antraciet Blauw C2 Starsense 003417 3000KCRI80 75deg	nvt
1w	41 51 20	C2	PS004	8/6	M4055822	80116 Uithouder: 1,0m, RS, vlga. tek. 3350876, kleur RS antraciet blauw	871884300400 Luxis LW-SR-60 RTM 6000 lm opschuif 60mm Antraciet blauw C2 Starsense 003400 3000KCRI80 75deg	80114 Uithouder: 0,3m, RS, vlga. tek. 3350875, kleur RS antraciet blauw	871884300417 Luxis LW-SR-40 RTM 1800 lm opschuif 60mm Antraciet Blauw C2 Starsense 003417 3000KCRI80 75deg	nvt
1w	41 51 30	C2	DPL016	8/7	NBd 17012/014	opzetstuk + 80116: 3350876 L = 1 m	871884300400 Luxis LW-SR-60 RTM 6000 lm opschuif 60mm Antraciet blauw C2 Starsense 003400 3000KCRI80 75deg	80114 Uithouder: 0,3m, RS, vlga. tek. 3350875, kleur RS antraciet blauw	871884300417 Luxis LW-SR-40 RTM 1800 lm opschuif 60mm Antraciet Blauw C2 Starsense 003417 3000KCRI80 75deg	nvt
1w	41 51 40	C1	DPL010	8	200N472x	80116 Uithouder: 1,0m, RS, vlga. tek. 3350876, kleur RS antraciet blauw	871884300400 Luxis LW-SR-60 RTM 6000 lm opschuif 60mm Antraciet blauw C2 Starsense 003400 3000KCRI80 75deg	nvt	nvt	nvt
1w	41 51 40	C1	DPL012	8	200N472x	80116 Uithouder: 1,0m, RS, vlga. tek. 3350876, kleur RS antraciet blauw	871884300400 Luxis LW-SR-60 RTM 6000 lm opschuif 60mm Antraciet blauw C2 Starsense 003400 3000KCRI80 75deg	nvt	nvt	nvt
1w	41 51 40	C1	PS001	8	200N472x	80116 Uithouder: 1,0m, RS, vlga. tek. 3350876, kleur RS antraciet blauw	871884300400 Luxis LW-SR-60 RTM 6000 lm opschuif 60mm Antraciet blauw C2 Starsense 003400 3000KCRI80 75deg	nvt	nvt	nvt
1w	41 51 40	C1	PS002	8	200N472x	80116 Uithouder: 1,0m, RS, vlga. tek. 3350876, kleur RS antraciet blauw	871884300400 Luxis LW-SR-60 RTM 6000 lm opschuif 60mm Antraciet blauw C2 Starsense 003400 3000KCRI80 75deg	nvt	nvt	nvt
1w	41 51 40	C1	PS005	8	200N472x	80116 Uithouder: 1,0m, RS, vlga. tek. 3350876, kleur RS antraciet blauw	871884300400 Luxis LW-SR-60 RTM 6000 lm opschuif 60mm Antraciet blauw C2 Starsense 003400 3000KCRI80 75deg	nvt	nvt	nvt
1w	41 51 40	C1	DPL017	8	200N472x	80116 Uithouder: 1,0m, RS, vlga. tek. 3350876, kleur RS antraciet blauw	871884300400 Luxis LW-SR-60 RTM 6000 lm opschuif 60mm Antraciet blauw C2 Starsense 003400 3000KCRI80 75deg	nvt	nvt	nvt
1w	41 51 40	C1	DPL018	8	200N472x	80116 Uithouder: 1,0m, RS, vlga. tek. 3350876, kleur RS antraciet blauw	871884300400 Luxis LW-SR-60 RTM 6000 lm opschuif 60mm Antraciet blauw C2 Starsense 003400 3000KCRI80 75deg	nvt	nvt	nvt
1w	41 51 40	C1	DPL019	8	200N472x	80116 Uithouder: 1,0m, RS, vlga. tek. 3350876, kleur RS antraciet blauw	871884300400 Luxis LW-SR-60 RTM 6000 lm opschuif 60mm Antraciet blauw C2 Starsense 003400 3000KCRI80 75deg	nvt	nvt	nvt
1w	41 51 40	C1	DPL020	8	200N472x	80116 Uithouder: 1,0m, RS, vlga. tek. 3350876, kleur RS antraciet blauw	871884300400 Luxis LW-SR-60 RTM 6000 lm opschuif 60mm Antraciet blauw C2 Starsense 003400 3000KCRI80 75deg	nvt	nvt	nvt
1w	41 51 40	C1	DPL021	8	200N472x	80116 Uithouder: 1,0m, RS, vlga. tek. 3350876, kleur RS antraciet blauw	871884300400 Luxis LW-SR-60 RTM 6000 lm opschuif 60mm Antraciet blauw C2 Starsense 003400 3000KCRI80 75deg	nvt	nvt	nvt
1w	41 51 40	C1	PS04 (BSB)	8	200N472x	80116 Uithouder: 1,0m, RS, vlga. tek. 3350876, kleur RS antraciet blauw	871884300400 Luxis LW-SR-60 RTM 6000 lm opschuif 60mm Antraciet blauw C2 Starsense 003400 3000KCRI80 75deg	nvt	nvt	nvt
1w	41 51 40	C1	PS06 (BSB)	8	200N472x	80116 Uithouder: 1,0m, RS, vlga. tek. 3350876, kleur RS antraciet blauw	871884300400 Luxis LW-SR-60 RTM 6000 lm opschuif 60mm Antraciet blauw C2 Starsense 003400 3000KCRI80 75deg	nvt	nvt	nvt
8w	41 51 50	A1	PS11 (BSB)	4,5	200C564X	nvt	PHILIPS Townguide performer BDP102 PCC 1xGRN20/830 DRW CLO D9 62P; 2000 lm, stadsbreedstraleng	nvt	nvt	nvt
8w	41 51 50	A1	PS12 (BSB)	4,5	200C564X	nvt	PHILIPS Townguide performer BDP102 PCC 1xGRN20/830 DRW CLO D9 62P; 2000 lm, stadsbreedstraleng	nvt	nvt	nvt
8w	41 51 50	A1	PS13 (BSB)	4,5	200C564X	nvt	PHILIPS Townguide performer BDP102 PCC 1xGRN20/830 DRW CLO D9 62P; 2000 lm, stadsbreedstraleng	nvt	nvt	nvt
8w	41 51 50	A1	PS14 (BSB)	4,5	200C564X	nvt	PHILIPS Townguide performer BDP102 PCC 1xGRN20/830 DRW CLO D9 62P; 2000 lm, stadsbreedstraleng	nvt	nvt	nvt
8w	41 51 50	A1	PS15 (BSB)	4,5	200C564X	nvt	PHILIPS Townguide performer BDP102 PCC 1xGRN20/830 DRW CLO D9 62P; 2000 lm, stadsbreedstraleng	nvt	nvt	nvt
8w	41 52 20	BS-0,4m+mv	DPL-BS 017	0	79130121-00** Zuil RVS 304 K320 129x2	nvt	Concerto Rondo 130; 6 x powerled lens 15 graden	nvt	nvt	DPL-BS 018
8w	41 52 20	BS-0,4m+mv	DPL-BS 018	0	79130121-00** Zuil RVS 304 K320 129x2	nvt	Concerto Rondo 130; 6 x powerled lens 15 graden	nvt	nvt	DPL-004
8w	41 52 20	BS-0,4m+mv	DPL-BS 019	0	79130121-00** Zuil RVS 304 K320 129x2	nvt	Concerto Rondo 130; 6 x powerled lens 15 graden	nvt	nvt	DPL-BS 020
8w	41 52 20	BS-0,4m+mv	DPL-BS 020	0	79130121-00** Zuil RVS 304 K320 129x2	nvt	Concerto Rondo 130; 6 x powerled lens 15 graden	nvt	nvt	DPL-001
8w	41 52 20	BS-0,4m+mv	DPL-BS 021	0	79130121-00** Zuil RVS 304 K320 129x2	nvt	Concerto Rondo 130; 6 x powerled lens 15 graden	nvt	nvt	DPL007
8w	41 52 20	BS-0,4m+mv	DPL-BS 022	0	79130121-00** Zuil RVS 304 K320 129x2	nvt	Concerto Rondo 130; 6 x powerled lens 15 graden	nvt	nvt	DPL-BS 021
8w	41 52 20	BS-0,4m+mv	DPL-BS 023	0	79130121-00** Zuil RVS 304 K320 129x2	nvt	Concerto Rondo 130; 6 x powerled lens 15 graden	nvt	nvt	DPL-BS 024
8w	41 52 20	BS-0,4m+mv	DPL-BS 024	0	79130121-00** Zuil RVS 304 K320 129x2	nvt	Concerto Rondo 130; 6 x powerled lens 15 graden	nvt	nvt	DPL-010
8w	41 51 50	A1	PS16 (BSB)	4,5	200C564X	0	PHILIPS Townguide performer BDP102 PCC 1xGRN20/830 DRW CLO D9 62P; 2000 lm, stadsbreedstraleng	0	nvt	nvt
8w	41 52 10	BS-mv	DPL-BS 001	0	79130121-00** Zuil RVS 304 K320 129x2	nvt	Concerto Rondo 130; 6 x powerled lens 15 graden	nvt	nvt	DPL-002
8w	41 52 10	BS-mv	DPL-BS 002	0	79130121-00** Zuil RVS 304 K320 129x2	nvt	Concerto Rondo 130; 6 x powerled lens 15 graden	nvt	nvt	DPL-003
8w	41 52 10	BS-mv	DPL-BS 003	0	79130121-00** Zuil RVS 304 K320 129x2	nvt	Concerto Rondo 130; 6 x powerled lens 15 graden	nvt	nvt	DPL-BS 002
8w	41 52 10	BS-mv	DPL-BS 004	0	79130121-00** Zuil RVS 304 K320 129x2	nvt	Concerto Rondo 130; 6 x powerled lens 15 graden	nvt	nvt	DPL 016
8w	41 52 10	BS-mv	DPL-BS 005	0	79130121-00** Zuil RVS 304 K320 129x2	nvt	Concerto Rondo 130; 6 x powerled lens 15 graden	nvt	nvt	DPL 016
8w	41 52 10	BS-mv	DPL-BS 006	0	79130121-00** Zuil RVS 304 K320 129x2	nvt	Concerto Rondo 130; 6 x powerled lens 15 graden	nvt	nvt	DPL-BS 005
8w	41 52 10	BS-mv	DPL-BS 007	0	79130121-00** Zuil RVS 304 K320 129x2	nvt	Concerto Rondo 130; 6 x powerled lens 15 graden	nvt	nvt	DPL-007
8w	41 52 10	BS-mv	DPL-BS 008	0	79130121-00** Zuil RVS 304 K320 129x2	nvt	Concerto Rondo 130; 6 x powerled lens 15 graden	nvt	nvt	DPL45-ZK03
8w	41 52 10	BS-mv	DPL-BS 009	0	79130121-00** Zuil RVS 304 K320 129x2	nvt	Concerto Rondo 130; 6 x powerled lens 15 graden	nvt	nvt	DPL-BS 010
8w	41 52 10	BS-mv	DPL-BS 010	0	79130121-00** Zuil RVS 304 K320 129x2	nvt	Concerto Rondo 130; 6 x powerled lens 15 graden	nvt	nvt	DPL45-ZK02
8w	41 52 10	BS-mv	DPL-BS 011	0	79130121-00** Zuil RVS 304 K320 129x2	nvt	Concerto Rondo 130; 6 x powerled lens 15 graden	nvt	nvt	DPL 381-ZK02
8w	41 52 10	BS-mv	DPL-BS 012	0	79130121-00** Zuil RVS 304 K320 129x2	nvt	Concerto Rondo 130; 6 x powerled lens 15 graden	nvt	nvt	DPL-BS 011
8w	41 52 10	BS-mv	DPL-BS 013	0	79130121-00** Zuil RVS 304 K320 129x2	nvt	Concerto Rondo 130; 6 x powerled lens 15 graden	nvt	nvt	PS003
8w	41 52 10	BS-mv	DPL-BS 014	0	79130121-00** Zuil RVS 304 K320 129x2	nvt	Concerto Rondo 130; 6 x powerled lens 15 graden	nvt	nvt	PS003
8w	41 52 10	BS-mv	DPL-BS 015	0	79130121-00** Zuil RVS 304 K320 129x2	nvt	Concerto Rondo 130; 6 x powerled lens 15 graden	nvt	nvt	DPL-BS 014
8w	41 52 10	BS-mv	DPL-BS 016	0	79130121-00** Zuil RVS 304 K320 129x2	nvt	Concerto Rondo 130; 6 x powerled lens 15 graden	nvt	nvt	DPL-014
8w	41 53 10	BGS	DPL-BGS-001	0	nvt	nvt	Philips Decoscene rood 622271793312 BBP521 LED-LP RD LUXEON I GB	nvt	nvt	DPL 001
6w	41 54 10	ZK-LV	DPL381-ZK01	0	zuilkast 2RVB35V zonder grondplaat; art.nr. 958157	nvt	nvt	nvt	nvt	nvt
6w	41 54 10	ZK-LV	DPL381-ZK02	0	zuilkast 2RVB35V zonder grondplaat; art.nr. 958157	nvt	nvt	nvt	nvt	nvt
6w	41 54 10	ZK-LV	DPL381-ZK03	0	zuilkast 2RVB35V zonder grondplaat; art.nr. 958157	nvt	nvt	nvt	nvt	nvt
6w	41 54 10	GA	DPL45-ZK01	0	zuilkast 2RVB35V zonder grondplaat; art.nr. 958157	nvt	nvt	nvt	nvt	nvt
6w	41 54 10	GA	DPL45-ZK02	0	zuilkast 2RVB35V zonder grondplaat; art.nr. 958157	nvt	nvt	nvt	nvt	nvt
6w	41 54 10	GA	DPL45-ZK03	0	zuilkast 2RVB35V zonder grondplaat; art.nr. 958157	nvt	nvt	nvt	nvt	nvt
6w	41 54 10	GA	DPL45-ZK04	0	zuilkast 2RVB35V zonder grondplaat; art.nr. 958157	nvt	nvt	nvt	nvt	nvt
6w	41 54 10	GA	DPL45-ZK05	0	zuilkast 2RVB35V zonder grondplaat; art.nr. 958157	nvt	nvt	nvt	nvt	nvt
6w	41 54 10	ZK-LV	DP 4-ZK01	0	zuilkast 2RVB35V zonder grondplaat; art.nr. 958157	nvt	nvt	nvt	nvt	nvt
6w	41 54 10	ZK-LV	DP 4-ZK02	0	zuilkast 2RVB35V zonder grondplaat; art.nr. 958157	nvt	nvt	nvt	nvt	nvt
6w	41 54 10	ZK-LV	DP 4-ZK03	0	zuilkast 2RVB35V zonder grondplaat; art.nr. 958157	nvt	nvt	nvt	nvt	nvt
6w	41 54 10	ZK-LV	DP 4-ZK04	0	zuilkast 2RVB35V zonder grondplaat; art.nr. 958157	nvt	nvt	nvt	nvt	nvt
6w	41 54 10	ZK-LV	DP 4-ZK05	0	zuilkast 2RVB35V zonder grondplaat; art.nr. 958157	nvt	nvt	nvt	nvt	nvt
6w	41 54 10	ZK-LV	DP 4-ZK06	0	zuilkast 2RVB35V zonder grondplaat; art.nr. 958157	nvt	nvt	nvt	nvt	nvt
1w	41 55 20	VO Prorail	DPL-PRORAIL K&R	0	T-08030-UO-19DT-60-17	nvt	LED Cube	nvt	nvt	nvt
1w	42 55 10	VO Prorail	DPL-PRORAIL-TAXI	0	T-08030-UO-19DT-60-17	nvt	LED Cube	nvt	nvt	nvt

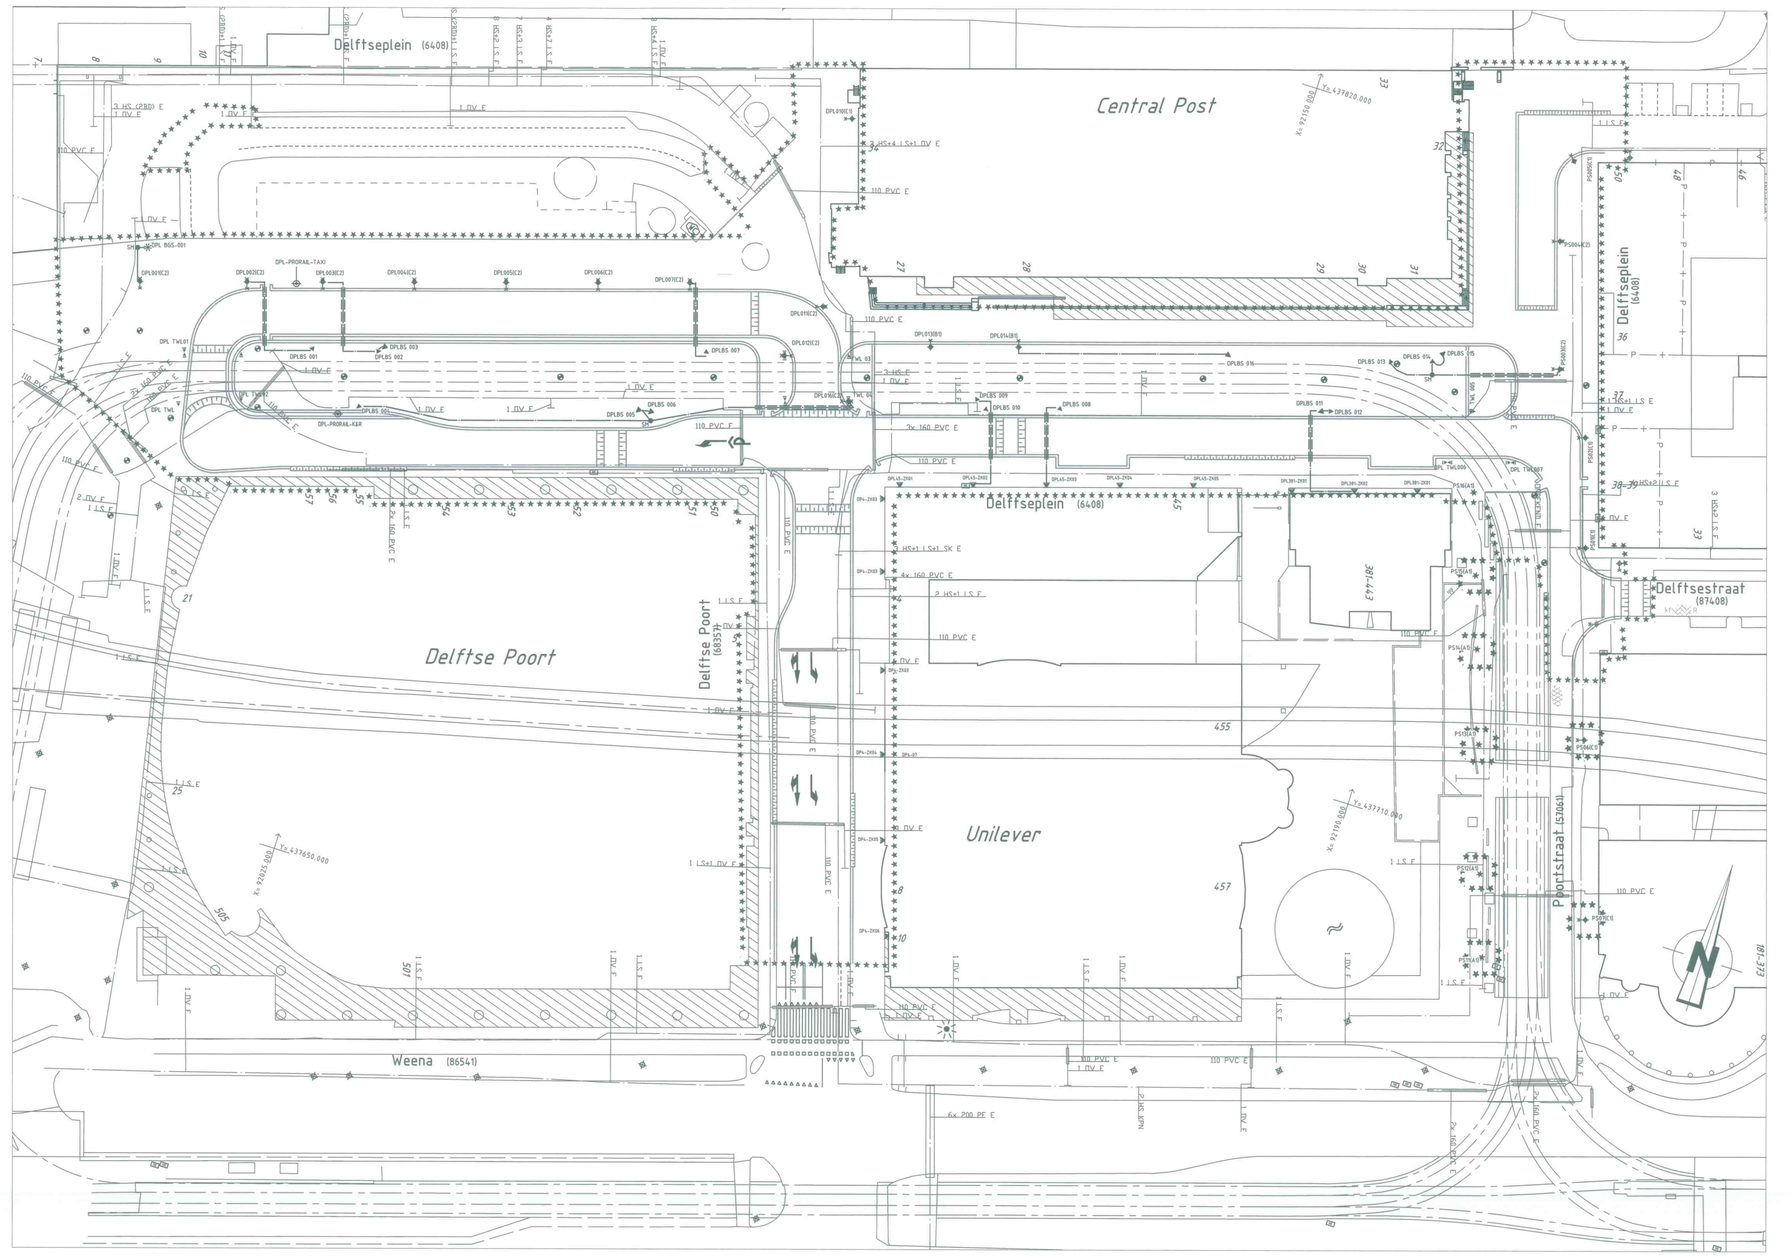

NIEUWE SITUATIE

SCHAAL 1 : 500

VERKLARING

- bestaande toestand
- bestaande hartmpuldlijn
- best. toestand, dw vervalt
- te maken toestand
- bestaand gebouw
- best. gebouw dat vervalt
- overbouwing
- nieuw gebouw (geplaand)
- as
- heiwerk
- haag
- uitgifegrens
- veiligeheids hoogte
- fijkdijke hoogte
- gemeentegrens
- overigens
- kradsgrens
- water
- gras
- beplanting
- bestaande boom
- toekomstige boom
- te verwijderen boom
- talud
- bestaande beschoeiing
- nieuwe beschoeiing
- bestaande as waterkering
- best.as waterkering,dje vervalt
- nieuwe as waterkering
- fijkdijkje as waterkering
- leidingstrook
- spanmast/spanmast met cv
- peal voor signaltoetsk/bmast
- verkeersbord
- geleiderail
- tram waarschuwingsblint
- uitlicht onder boom
- lichtmast paaltop, bestaand/nieuw
- lichtmast enkele uithouder, bestaand/nieuw
- lichtmast dubbele uithouder, bestaand/nieuw
- lichtmast dubbele uithouder hoogflag, bestaand/nieuw
- wandarmatuur, bestaand/nieuw (aansluitkast)
- grondpost, bestaand/nieuw
- overspanning, bestaand
- overspanning, nieuw
- te verwijderen
- te verplaatsen
- 99 lichtmastnummer
- lichtmast beschermbeugel

Lichtpuntshoogte (Lph)
A: Lph 4 meter
B: Lph 6 meter
C: Lph 8 meter
D: Lph 10 meter
E: Lph 12 meter

- wijzigingsgrij
- spitsmof
- flexbuis Ø50mm met kabel
- HDPE-buis Ø110 (top dichtschuimen na aanbrengen kabel)
- oplaadpaal evc

VERSIE

f			
e			
d			
c			
b			
a	Nota van inlichtingen	Jeanet den Outer	9-1-2015
VERSIE	OMSCHRIJVING	TEKENAAR	DATUM

BESTANDSNAAM: OV-AXELUW NVI.DWG | PROJECTCODE : 100008175 | VERWIJZING : IP: TE-08 : 00229

BESTEKTEKENING

Gemeente Rotterdam
Gemeentewerken
Ingenieursbureau

GALVANISTRAAT 15
POSTBUS 6633
3002 AP ROTTERDAM
TELEFOON : 010 4896888
TELEFAX : 010 4897855

Rotterdam Central District

Delftsepleln

Definitieve inrichting
Openbare verlichting

Nieuwe situatie

BEHOORT BIJ : Bestek	NUMMER : 1-018-14	DOCUMENTSOORT : Tekening	
GEOGRAFISCHE CODE : 01 - 13 - 20			
FORMAAT : A0		BLAD 1	VAN
SCHAAL : 1 : 500		1	BLADEN

GETEKEND :	GECONTROLEERD :	GEAUTORISEERD :	TEKENNUMMER :
H. Dhanes	A. Slagboom	J.E. Craenen	13 - OV- 0750 a
10-12-2013 PARAAF	PARAAFDATUM	PARAAFDATUM	WIJKPROJECTCODE - SOORT - VOLGNR. VER

K:\SOURWOC_PROJECTEN\ROTTERDAM CENTRAL DISTRICT\PROJECTEN RCD\1ARCD-DELFTSEPLEIN\2_VOORBEREIDING\3 PROJECTRESULTATEN\TEKENINGEN\OVL VIN