
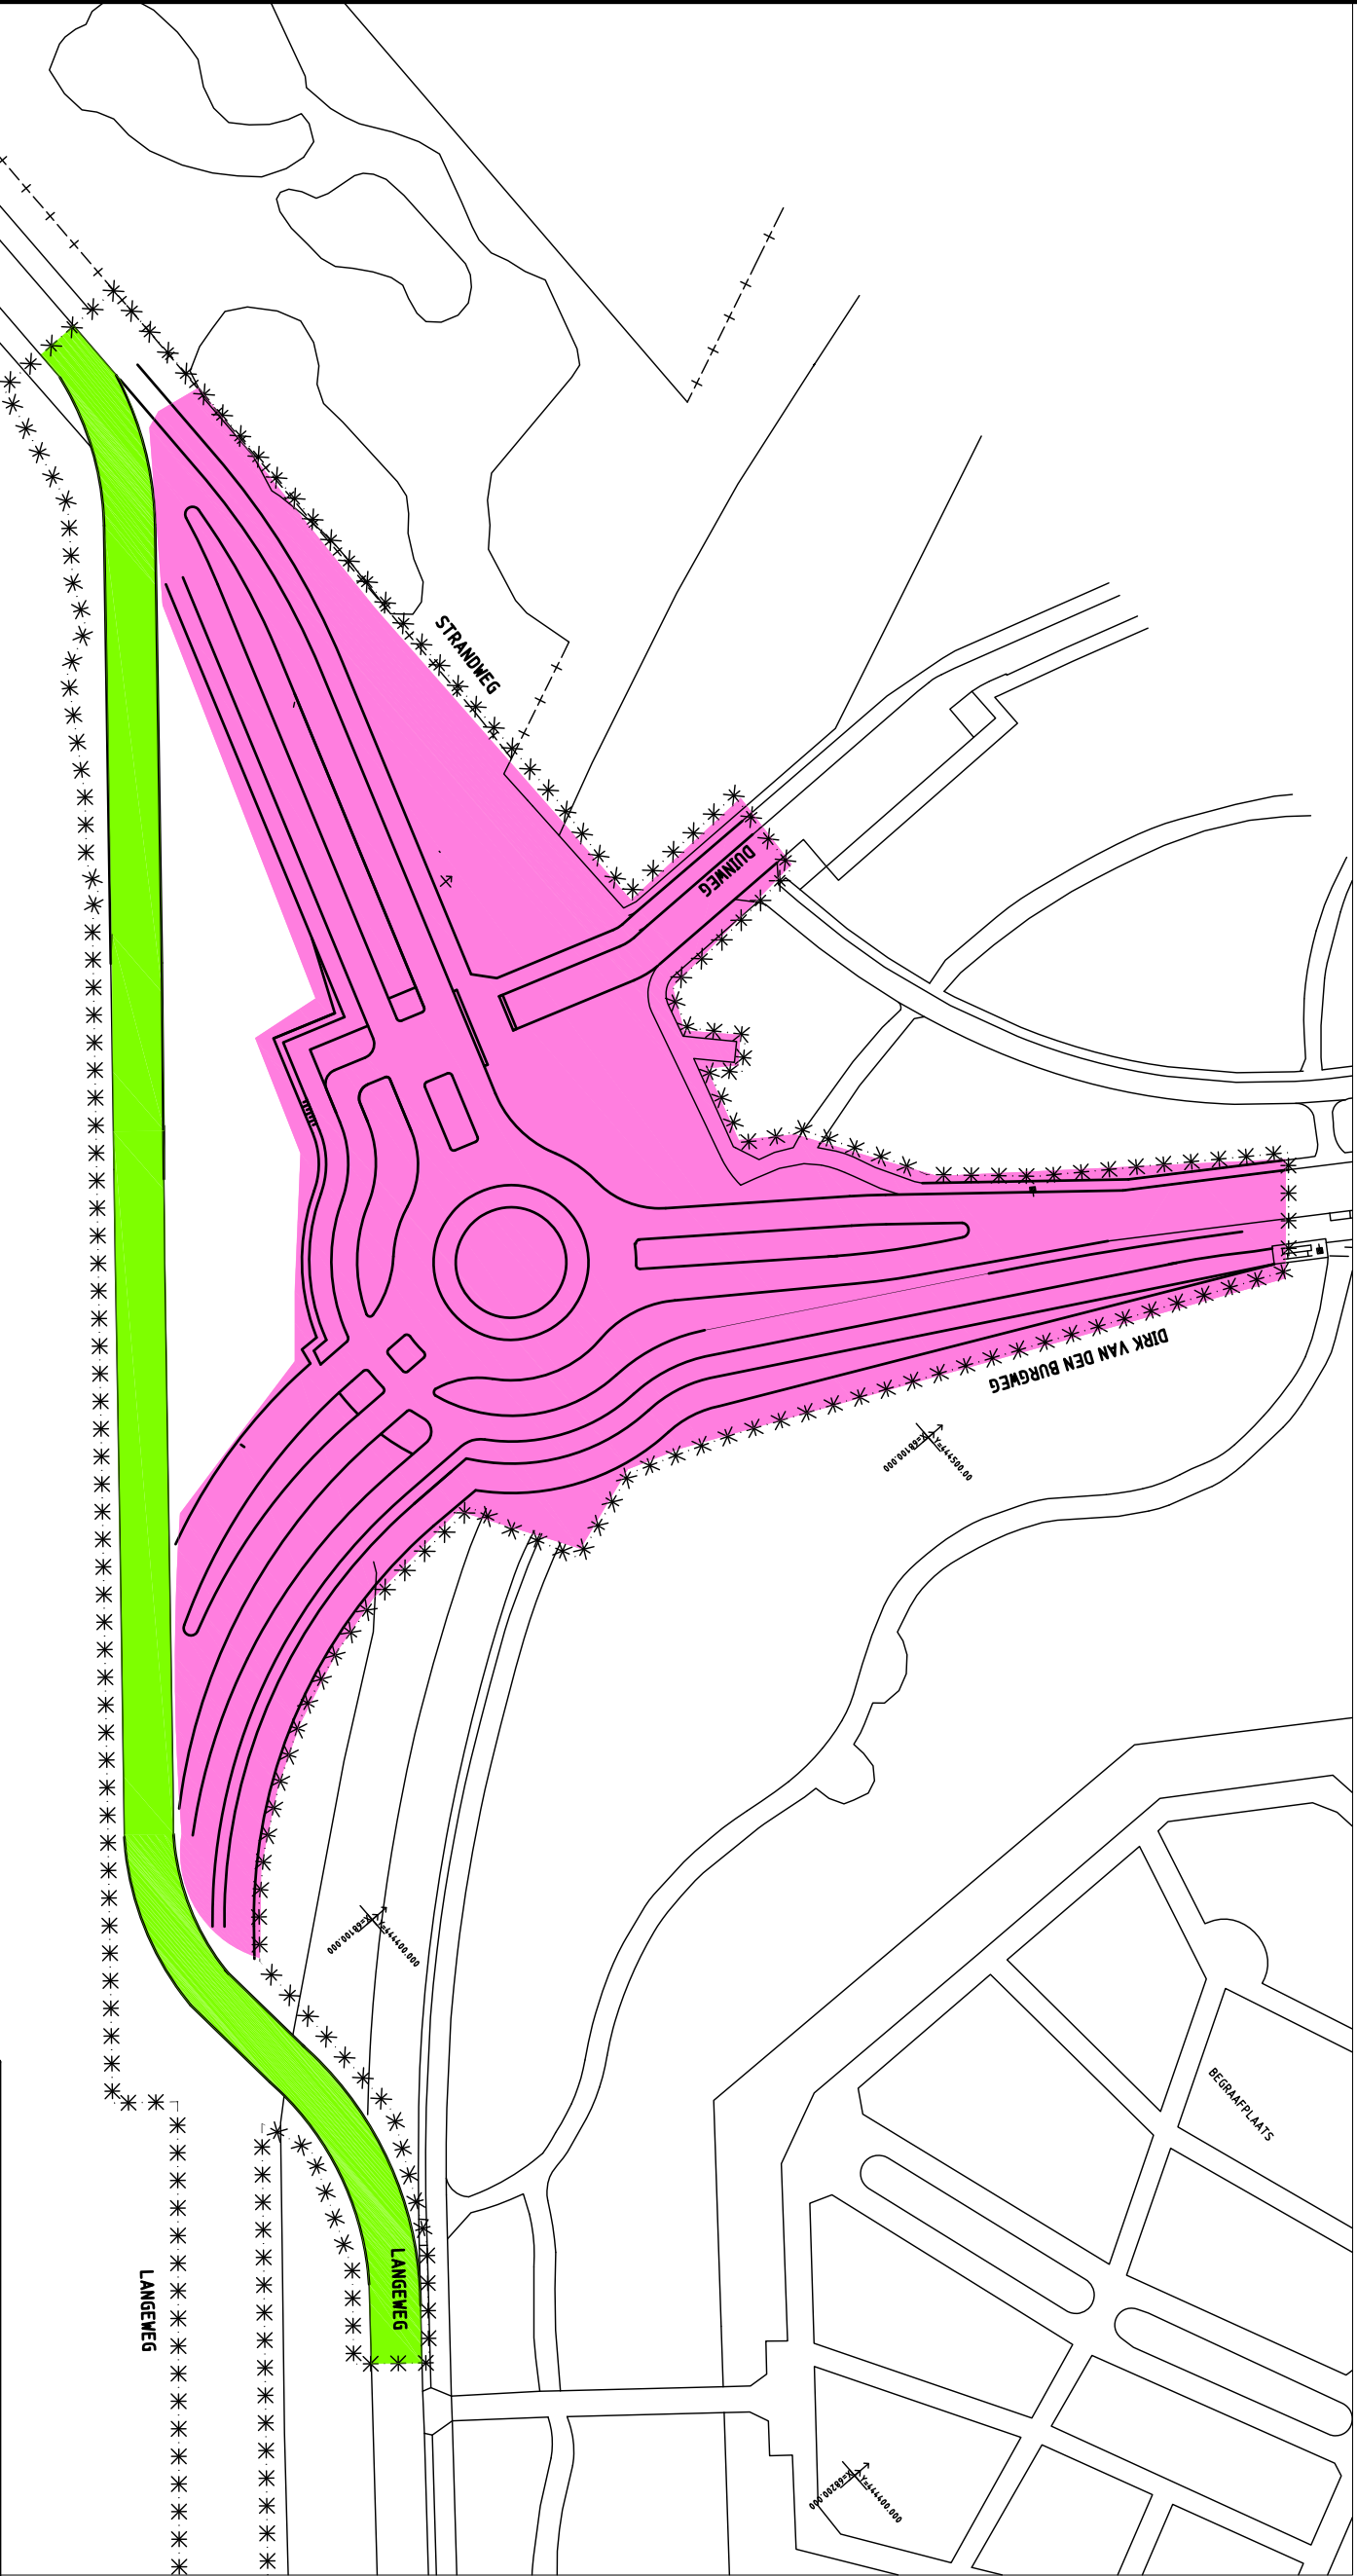


- VERWIJDEREN
- BESTAAND
- NIEUW

VERSIE			
c			
b			
a			
Versie	Onschifting	Tekenaar	Datum
Bosandsnaam : 2111022_2011-03-31_ROTONDE STRANDESGEW		Verwijting :	
<div><div><div><div>Gemeente Rotterdam</div><div>Gemeentewerken</div><div>Ingenieursbureau</div></div></div><div><div>Galvanisstraat 15</div><div>Postbus 6633</div><div>3002 AP ROTTERDAM</div><div>Telefoon : 010 489 3566</div><div>Telefax : 010 489 7931</div></div></div>			
HOEK VAN HOLLAND			
STRAND EN DUIN		Geografische code :	
ROTONDE LANGEWEG		Formaat :	
ASFALT FASERING		Schaal : 1:1	
FASE 1			
Gelekd : S. ARPADZIC	Gecontroleerd : R. V/ D PLOEG	Geautoriseerd : A.J. HUSSAARTS	Tekeningnr. : - -
30-05-2011		Wijk/projectcode L Soort 1 Volgnr.	



- VERWIJDEREN
- BESTAAND
- NIEUW

VERSIE

c			
b			
a			
Versie Omschrijving		Tekenaar	Datum
Basissnaam : 2111022_2011-03-31_ROTONDE STRANDWEG		Verwijting :	



Gemeente Rotterdam

Gemeentewerken

Ingenieursbureau

Galvanisstraat 15

Postbus 6633


3002 AP ROTTERDAM

Telefoon : 010 489 3566

Telefax : 010 489 7931

HOEK VAN HOLLAND

STRAND EN DUIN			Geografische code :	
ROTONDE LANGEWEG			Formaat :	
ASFALT FASERING			Schaal :	1:1
FASE 2			Tekeningnr. :	
Getekend : S. ARPADZIC	Gecontroleerd : R. V/ D PLOEG	Geautoriseerd : A.J. HUSSAARTS	Wijk/projectcode L. Soort I. Volgnr.	
30-05-2011				

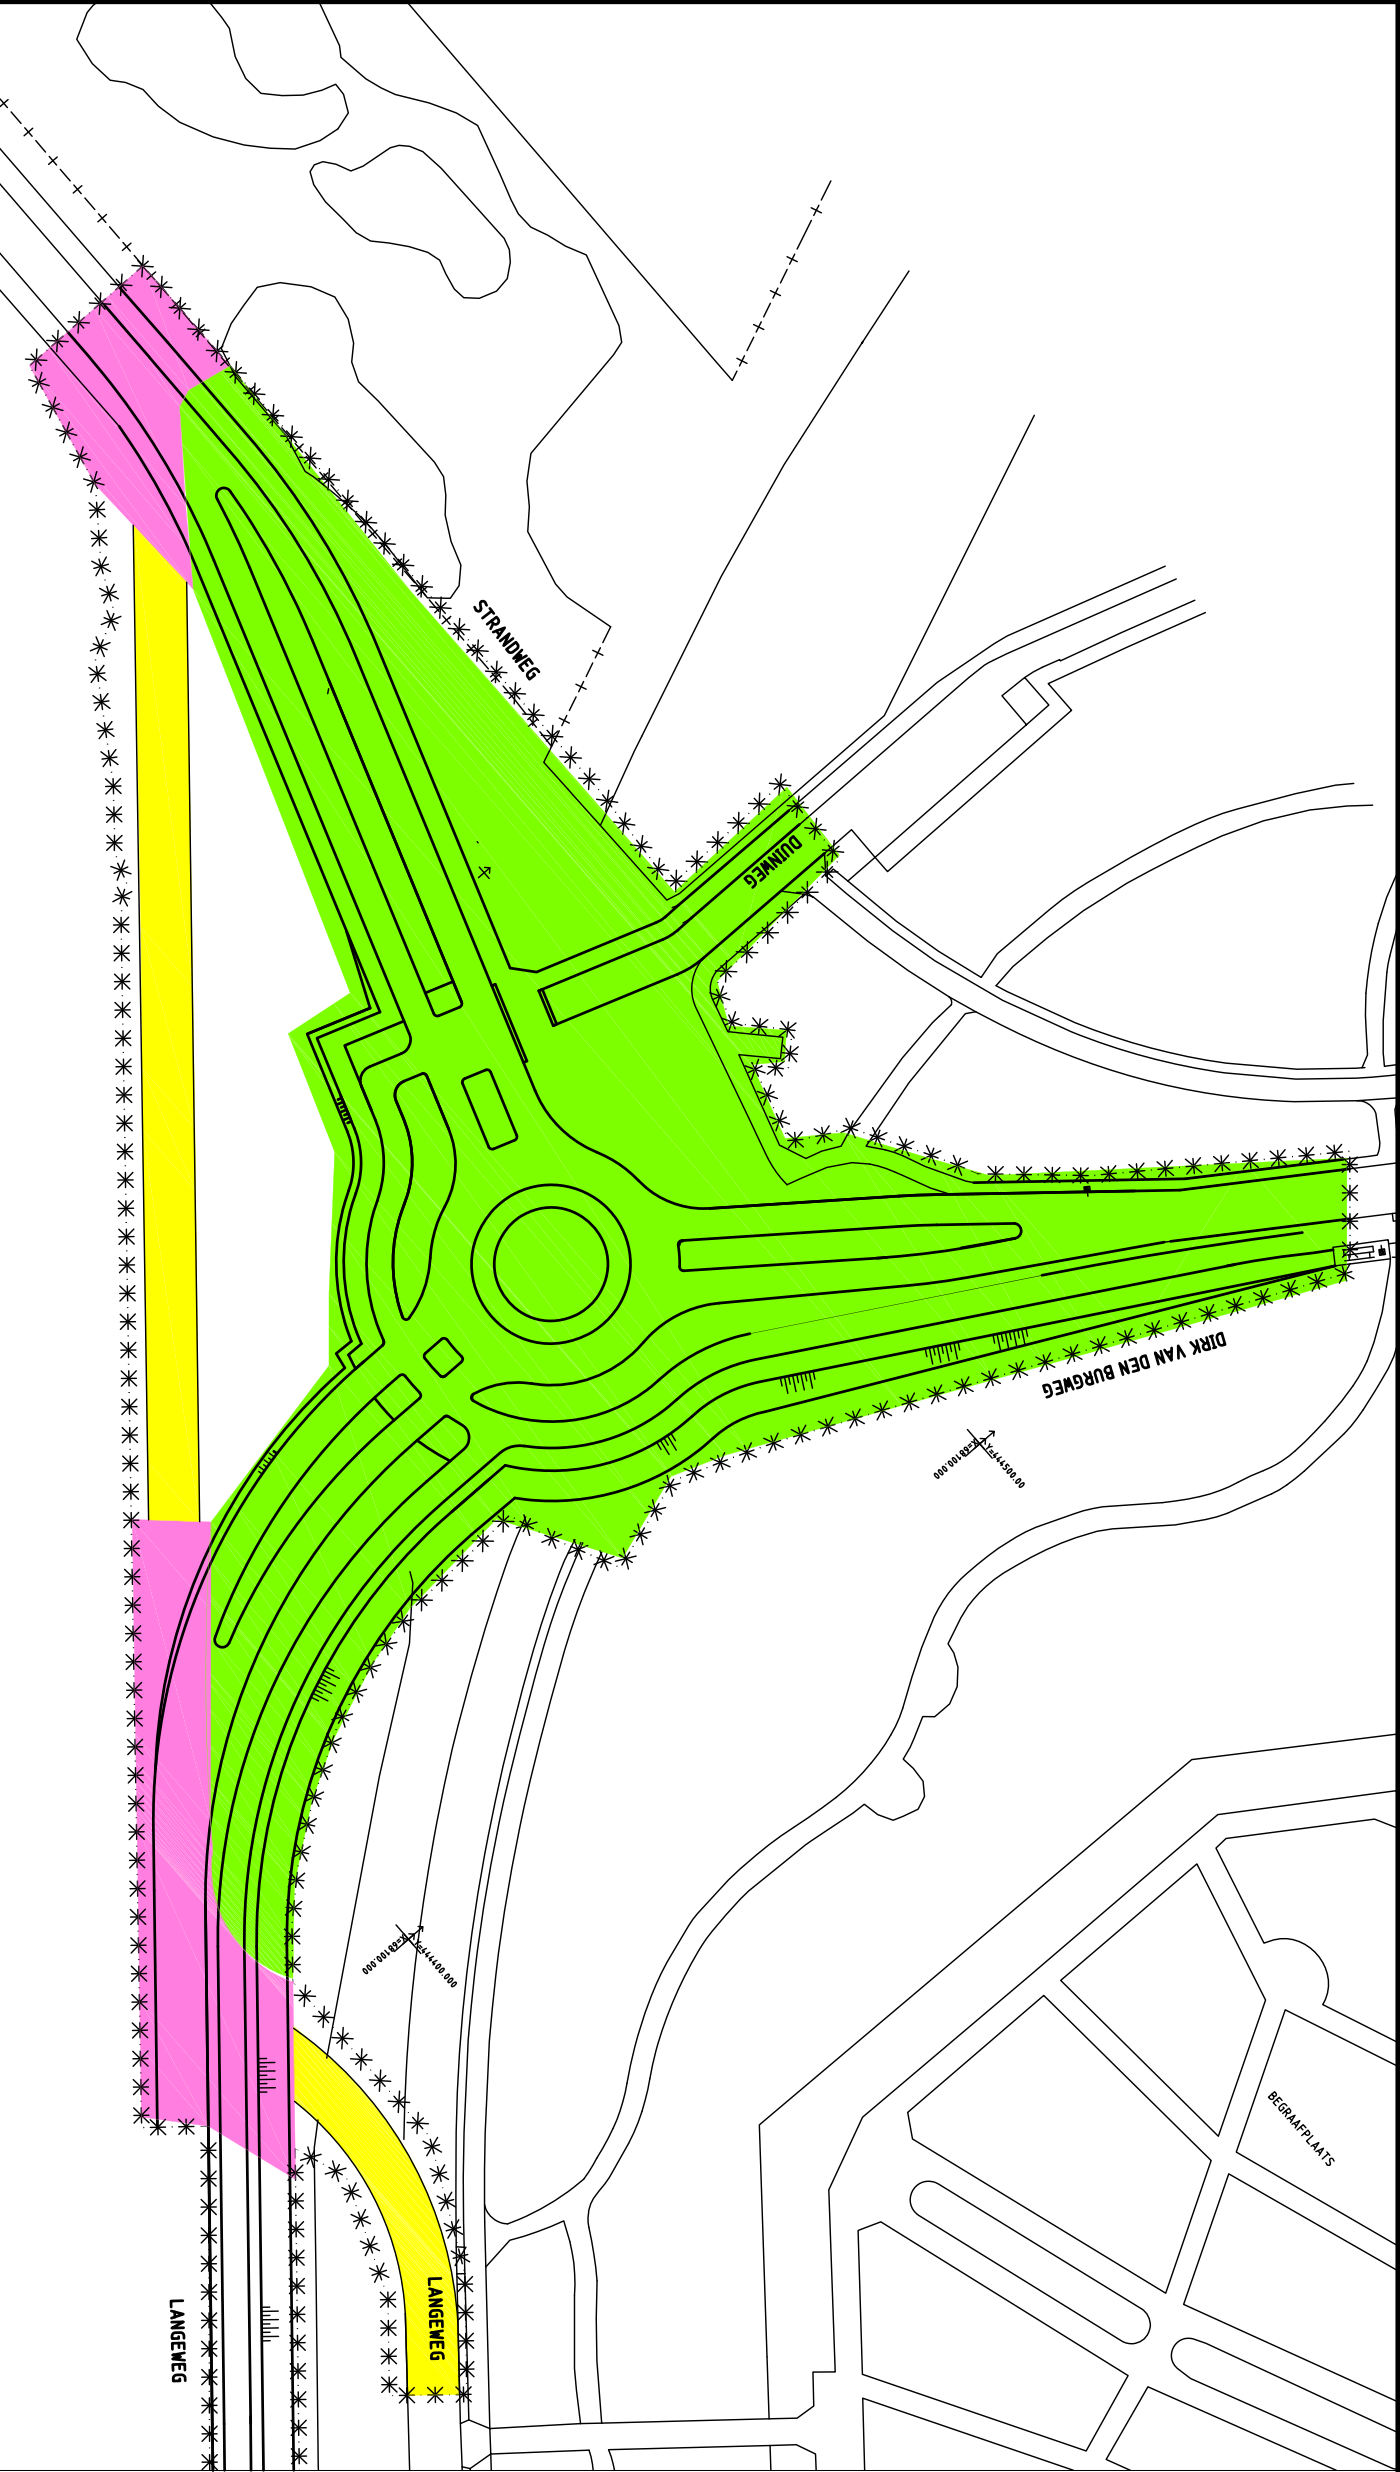

- VERWIJDEREN
- BESTAAND
- NIEUW

VERSIE

c			
b			
a			
Versie	Onschrijving	Tekenaar	Datum
Basissnaam : 2111022_2011-03-31_ROTONDE STRANDWEG			
Verwijding :			



Gemeente Rotterdam

Gemeentewerken

Ingenieursbureau

Galvanisstraat 15

Postbus 6633


3002 AP ROTTERDAM

Telefoon : 010 489 3566

Telefax : 010 489 7931

HOEK VAN HOLLAND

STRAND EN DUIN		Geografische code :	
ROTONDE LANGEWEG		Formaat :	
ASFALT FASERING		Schaal :	1:1
FASE 3		Tekeningnr. :	
Gelekd :	Gecontroleerd :	Geautoriseerd :	Tekeningnr. :
S. ARPADZIC	R. V/ D PLOEG	A.J. HUSSAARTS	-
30-05-2011			

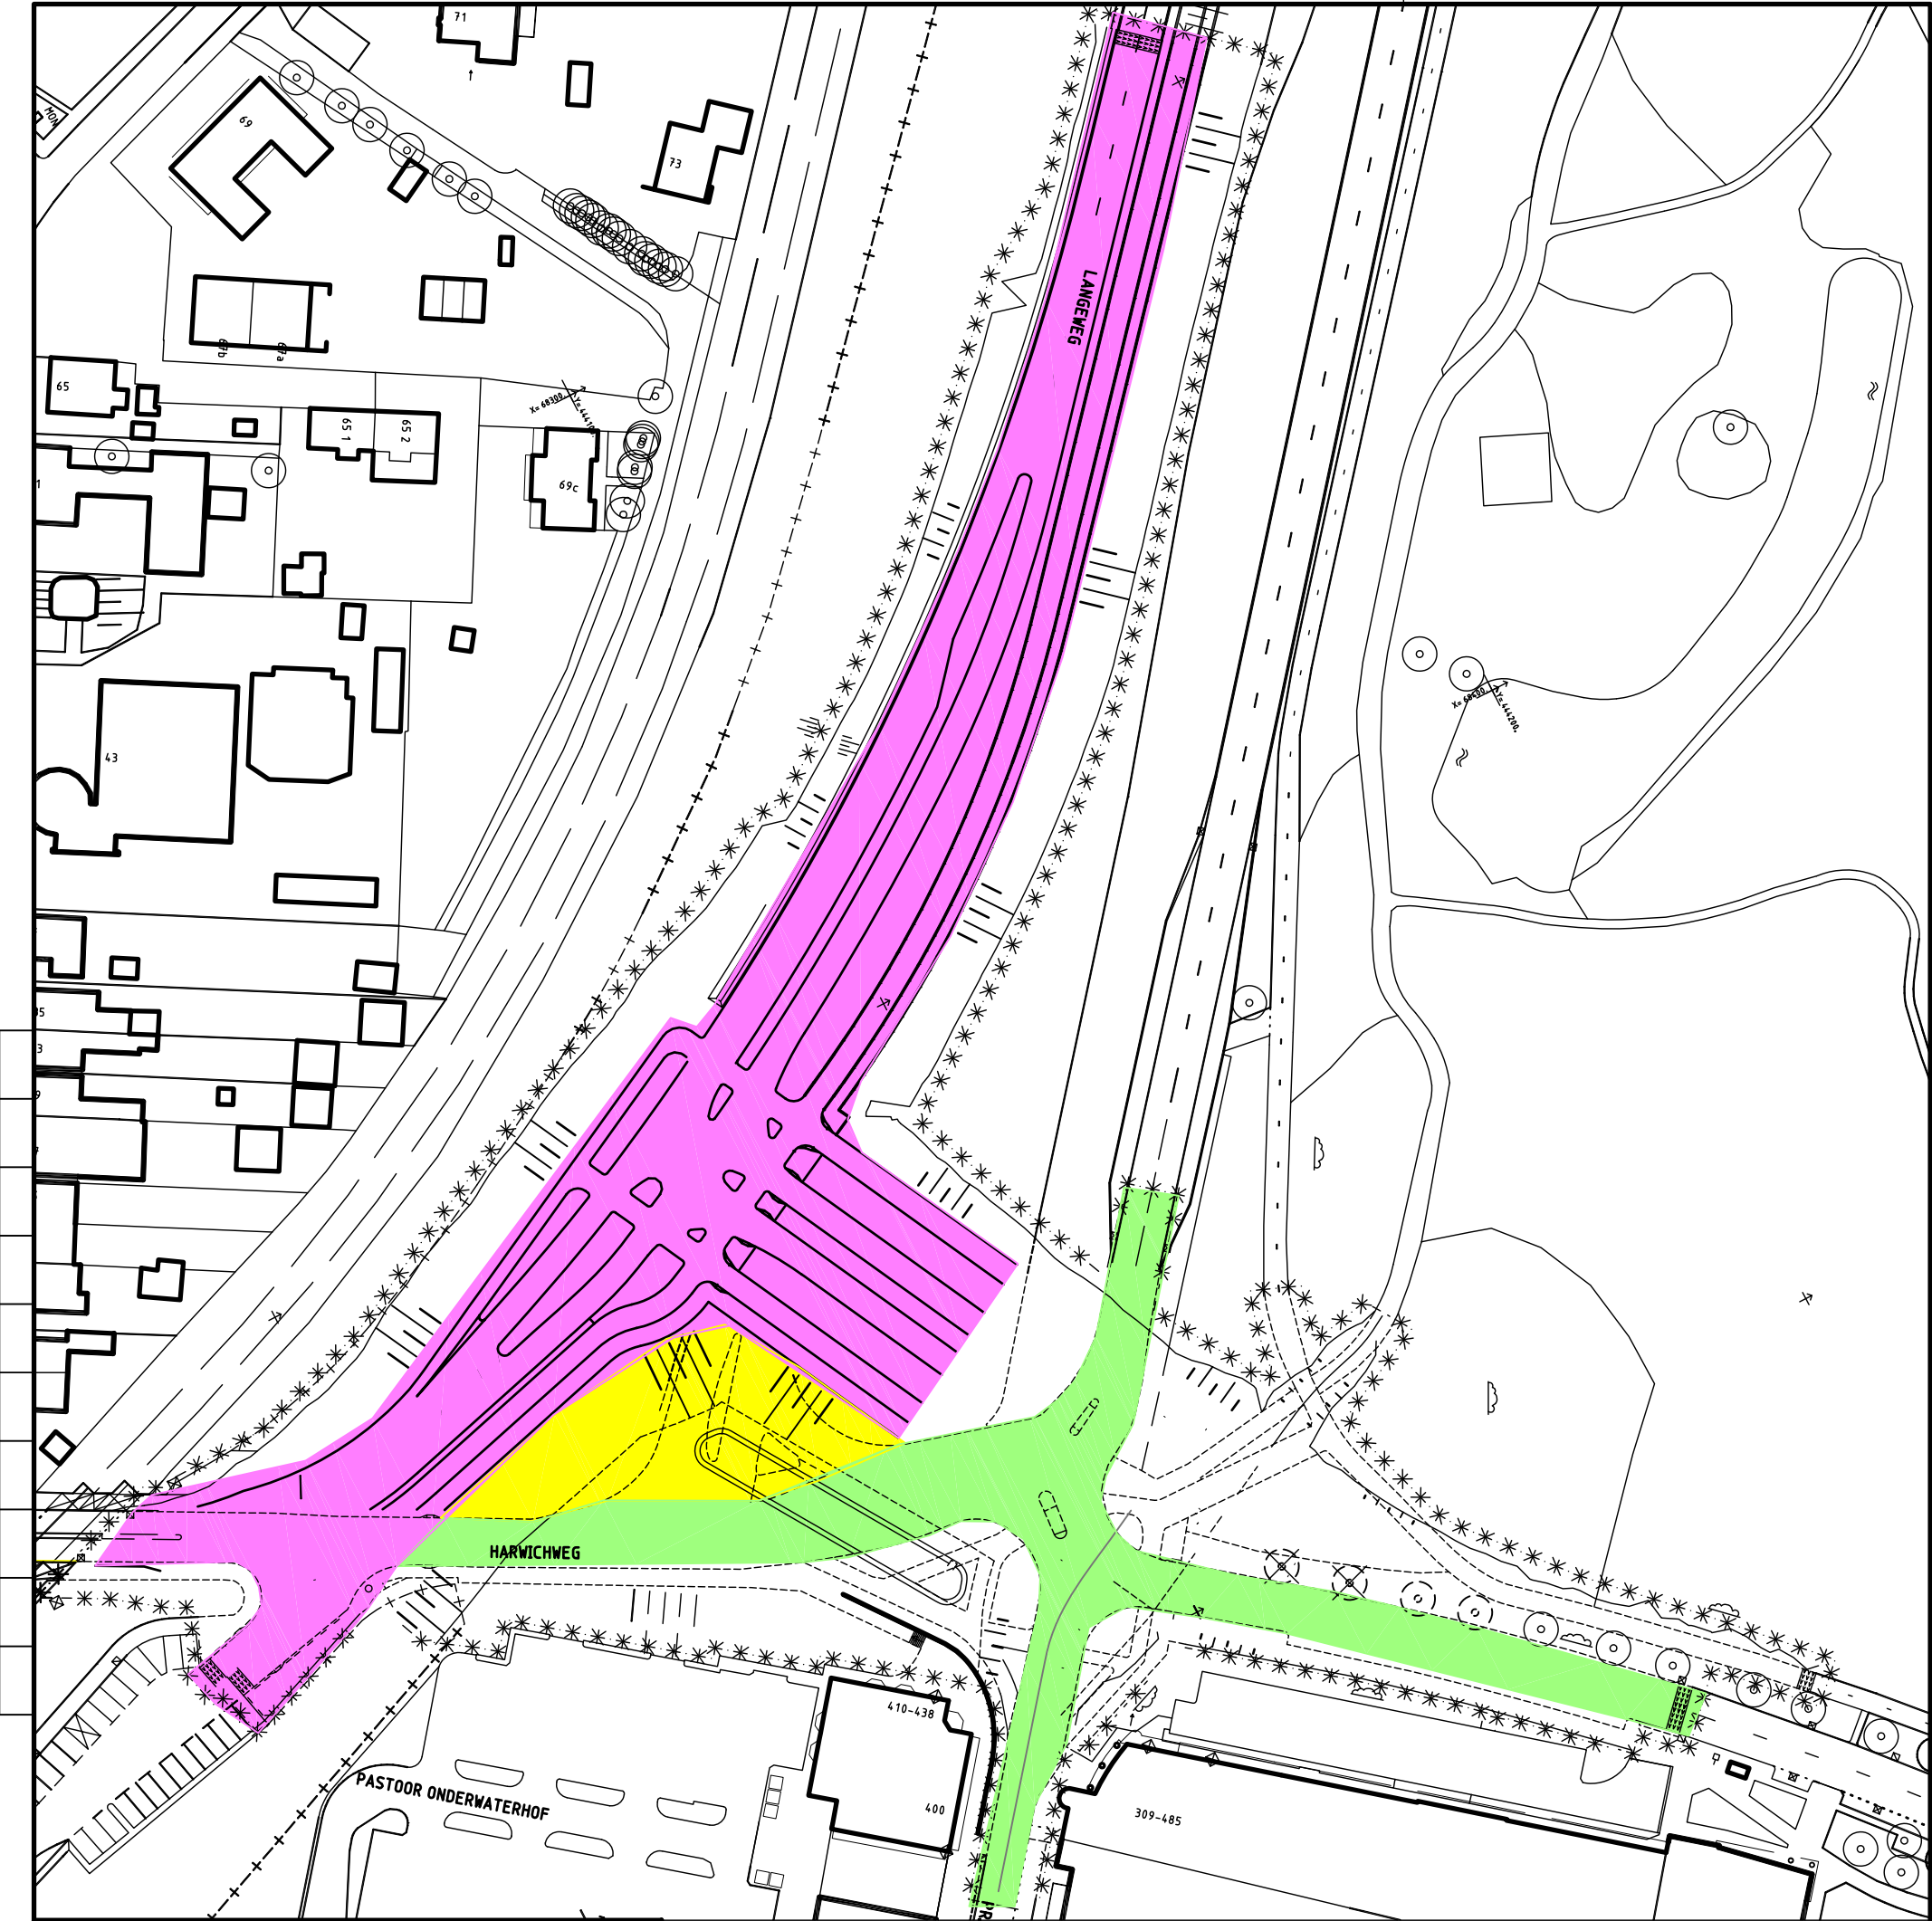

VERWIJDEREN

BESTAAND

NIEUW

VERSIE			
c			
b			
a			
Versie		Omschrijving	
Besandsnaam : 2D MODEL S.A. FASE DWG		Projectcode :	
Versie		Tekenaar	
Datum		Verwijting :	
Hoeke van Holland			
STRAND EN DUIN			
KNOOPPUNT HARWICHWEG			
ASFALT FASERING			
FASE 1			
Geleidend :		Geautoriseerd :	
S. ARPADZIC		R. V/D PLOEG	
30-05-2011		A.J. HUSSAARTS	
Wijk/projectcode Soort Volgnr.			



Gemeente Rotterdam

Gemeentewerken

Ingenieursbureau


Galvanistraat 15

Postbus 6633

3002 AP ROTTERDAM

Telefoon : 010 489 3566

Telefax : 010 489 7931

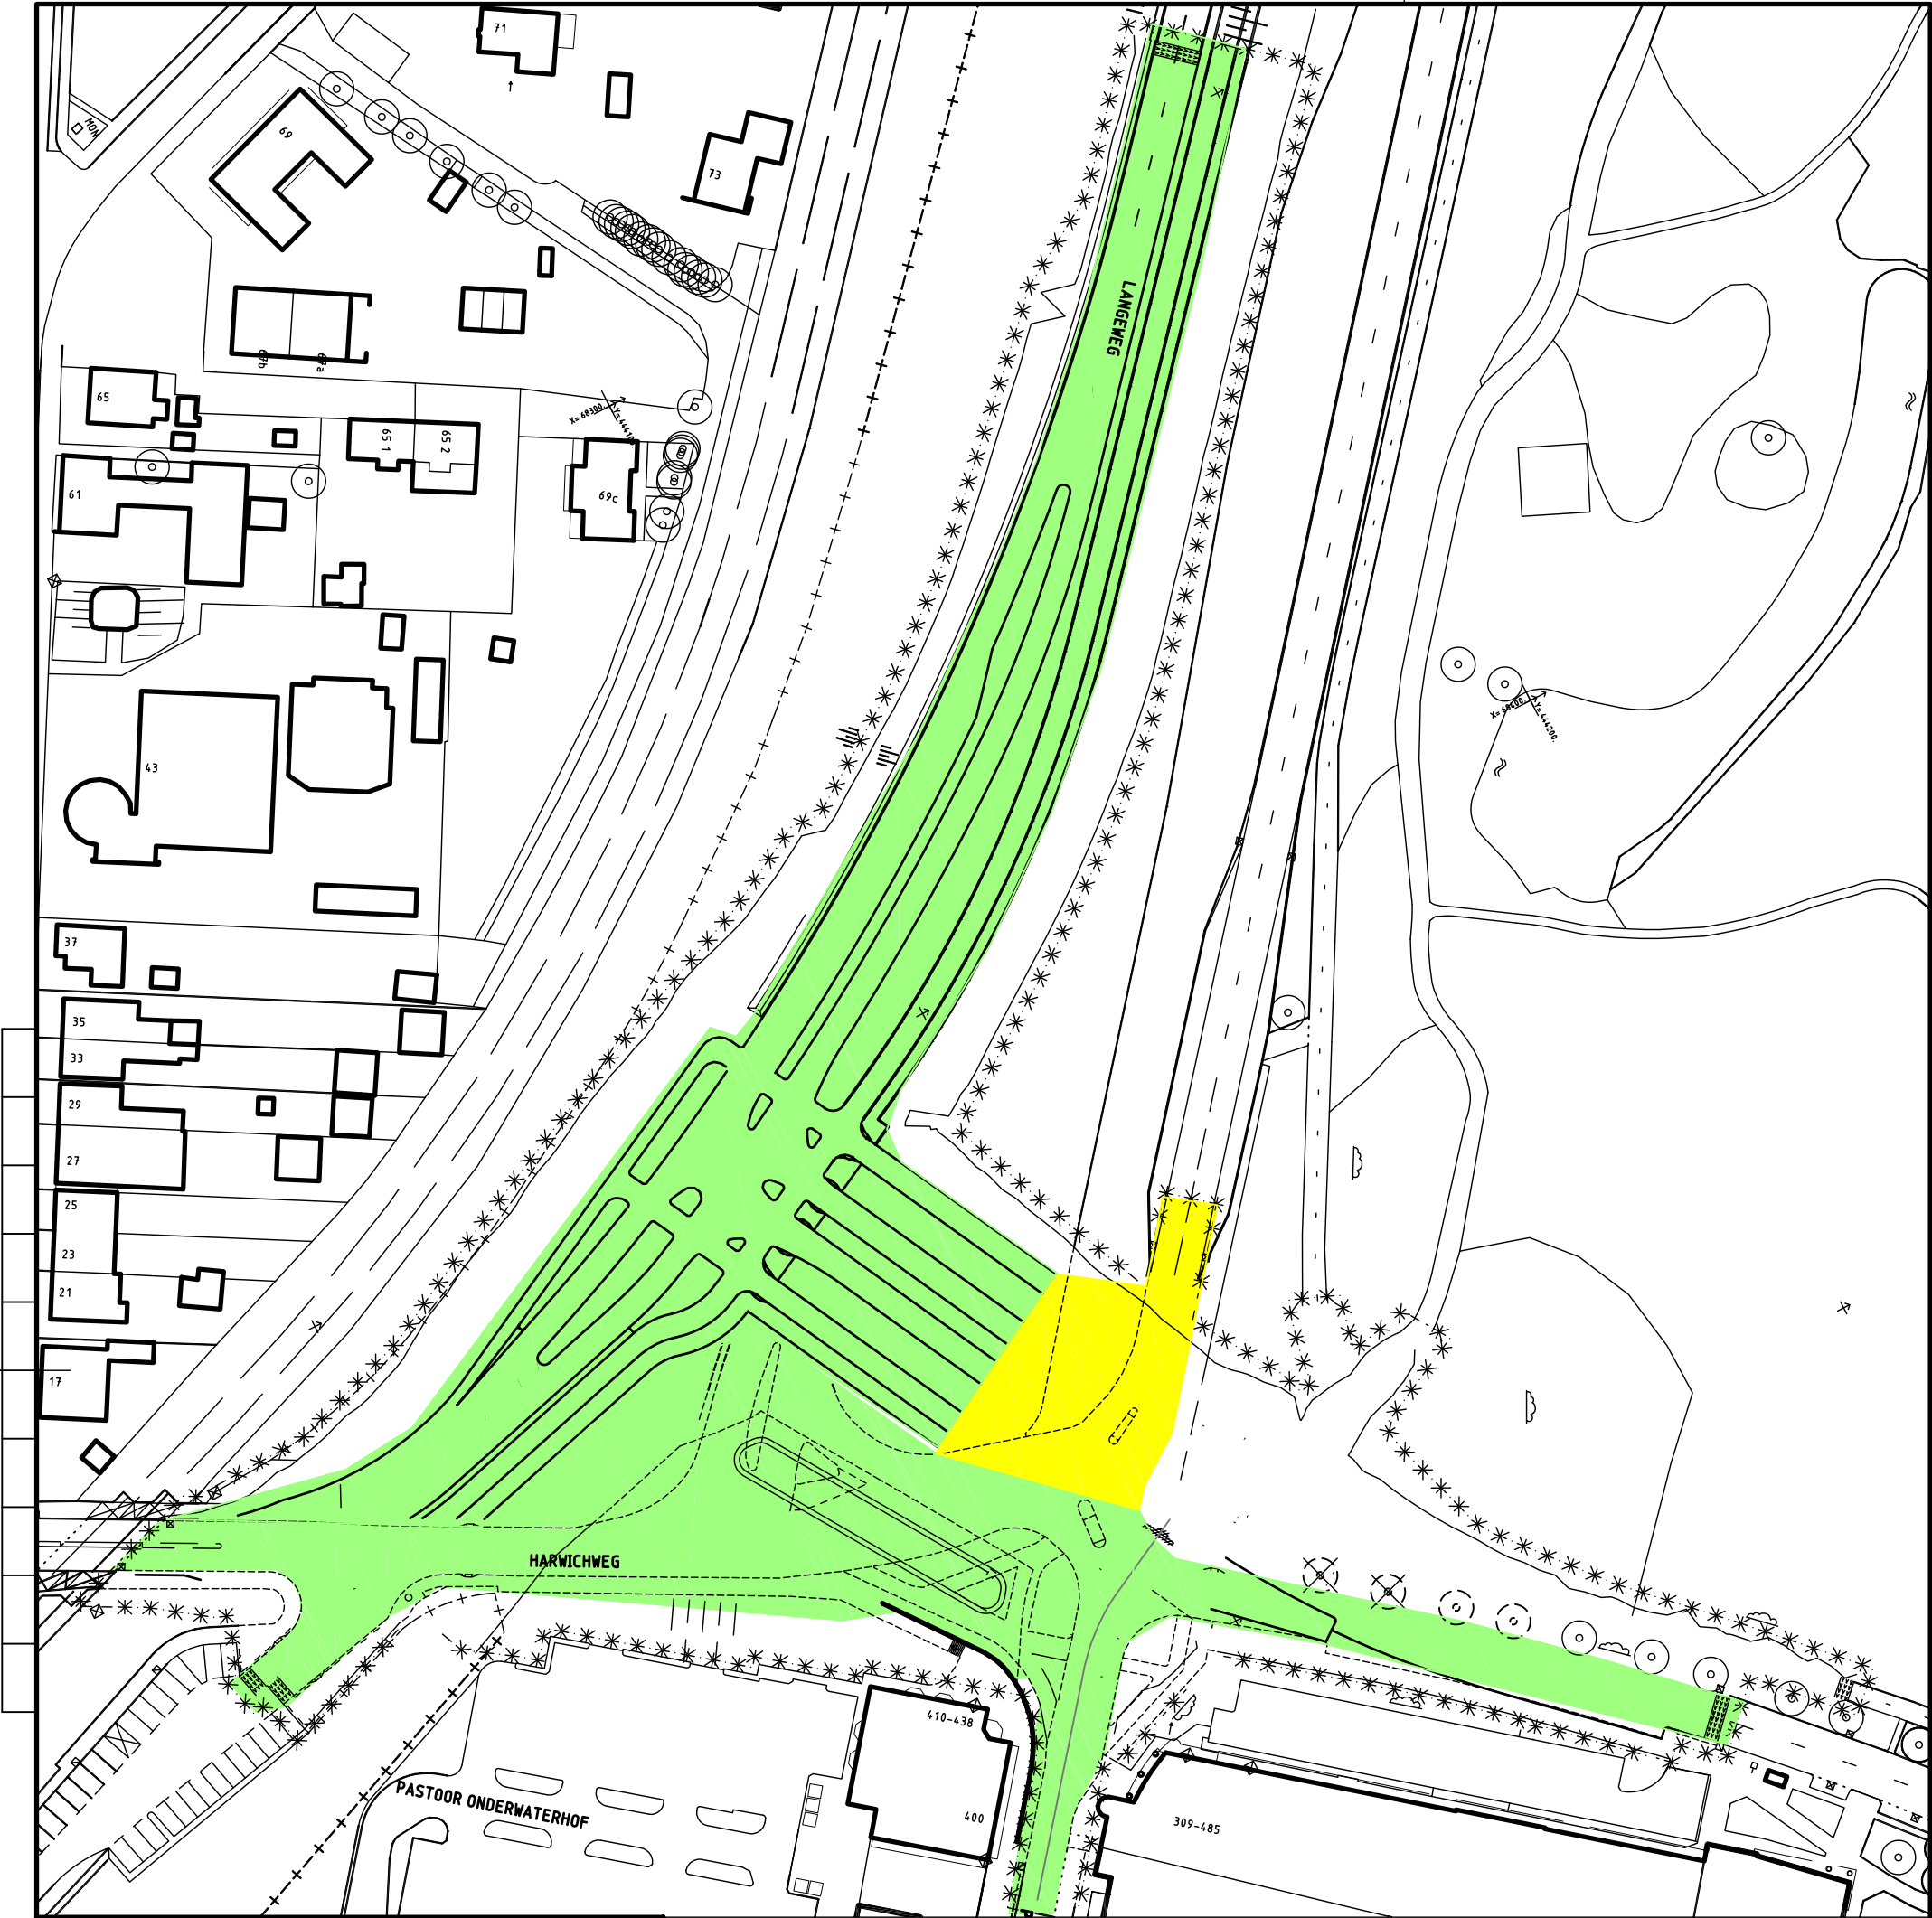


VERWIJDEREN

BESTAAND

NIEUW


VERSIE			
c			
b			
a			
Versie		Onsichting	Tekenaar
Besandsnaam : 2D MODEL S.A. FASE DWG		Projectcode :	Datum
Gemeente Rotterdam			
Gemeentewerken			
Ingenieursbureau			
Galvanisstraat 15			
Postbus 6633			
3002 AP ROTTERDAM			
Telefoon : 010 489 3566			
Telefax : 010 489 7931			
HOEK VAN HOLLAND			
STRAND EN DUIN		Geografische code :	
KNOOPPUNT HARWICHWEG		Formaat : A3	
ASFALT FASERING		Schaal : 1:1	
FASE 2		Tekeningsnr. :	
Gekeken :	Gecontroleerd :	Geautoriseerd :	Tekeningnr. :
S. ARPADZIC	R. V/D PLOEG	A.J. HUSSAARTS	-
30-05-2011			
Wijk/projectcode Soort Volgnr.			

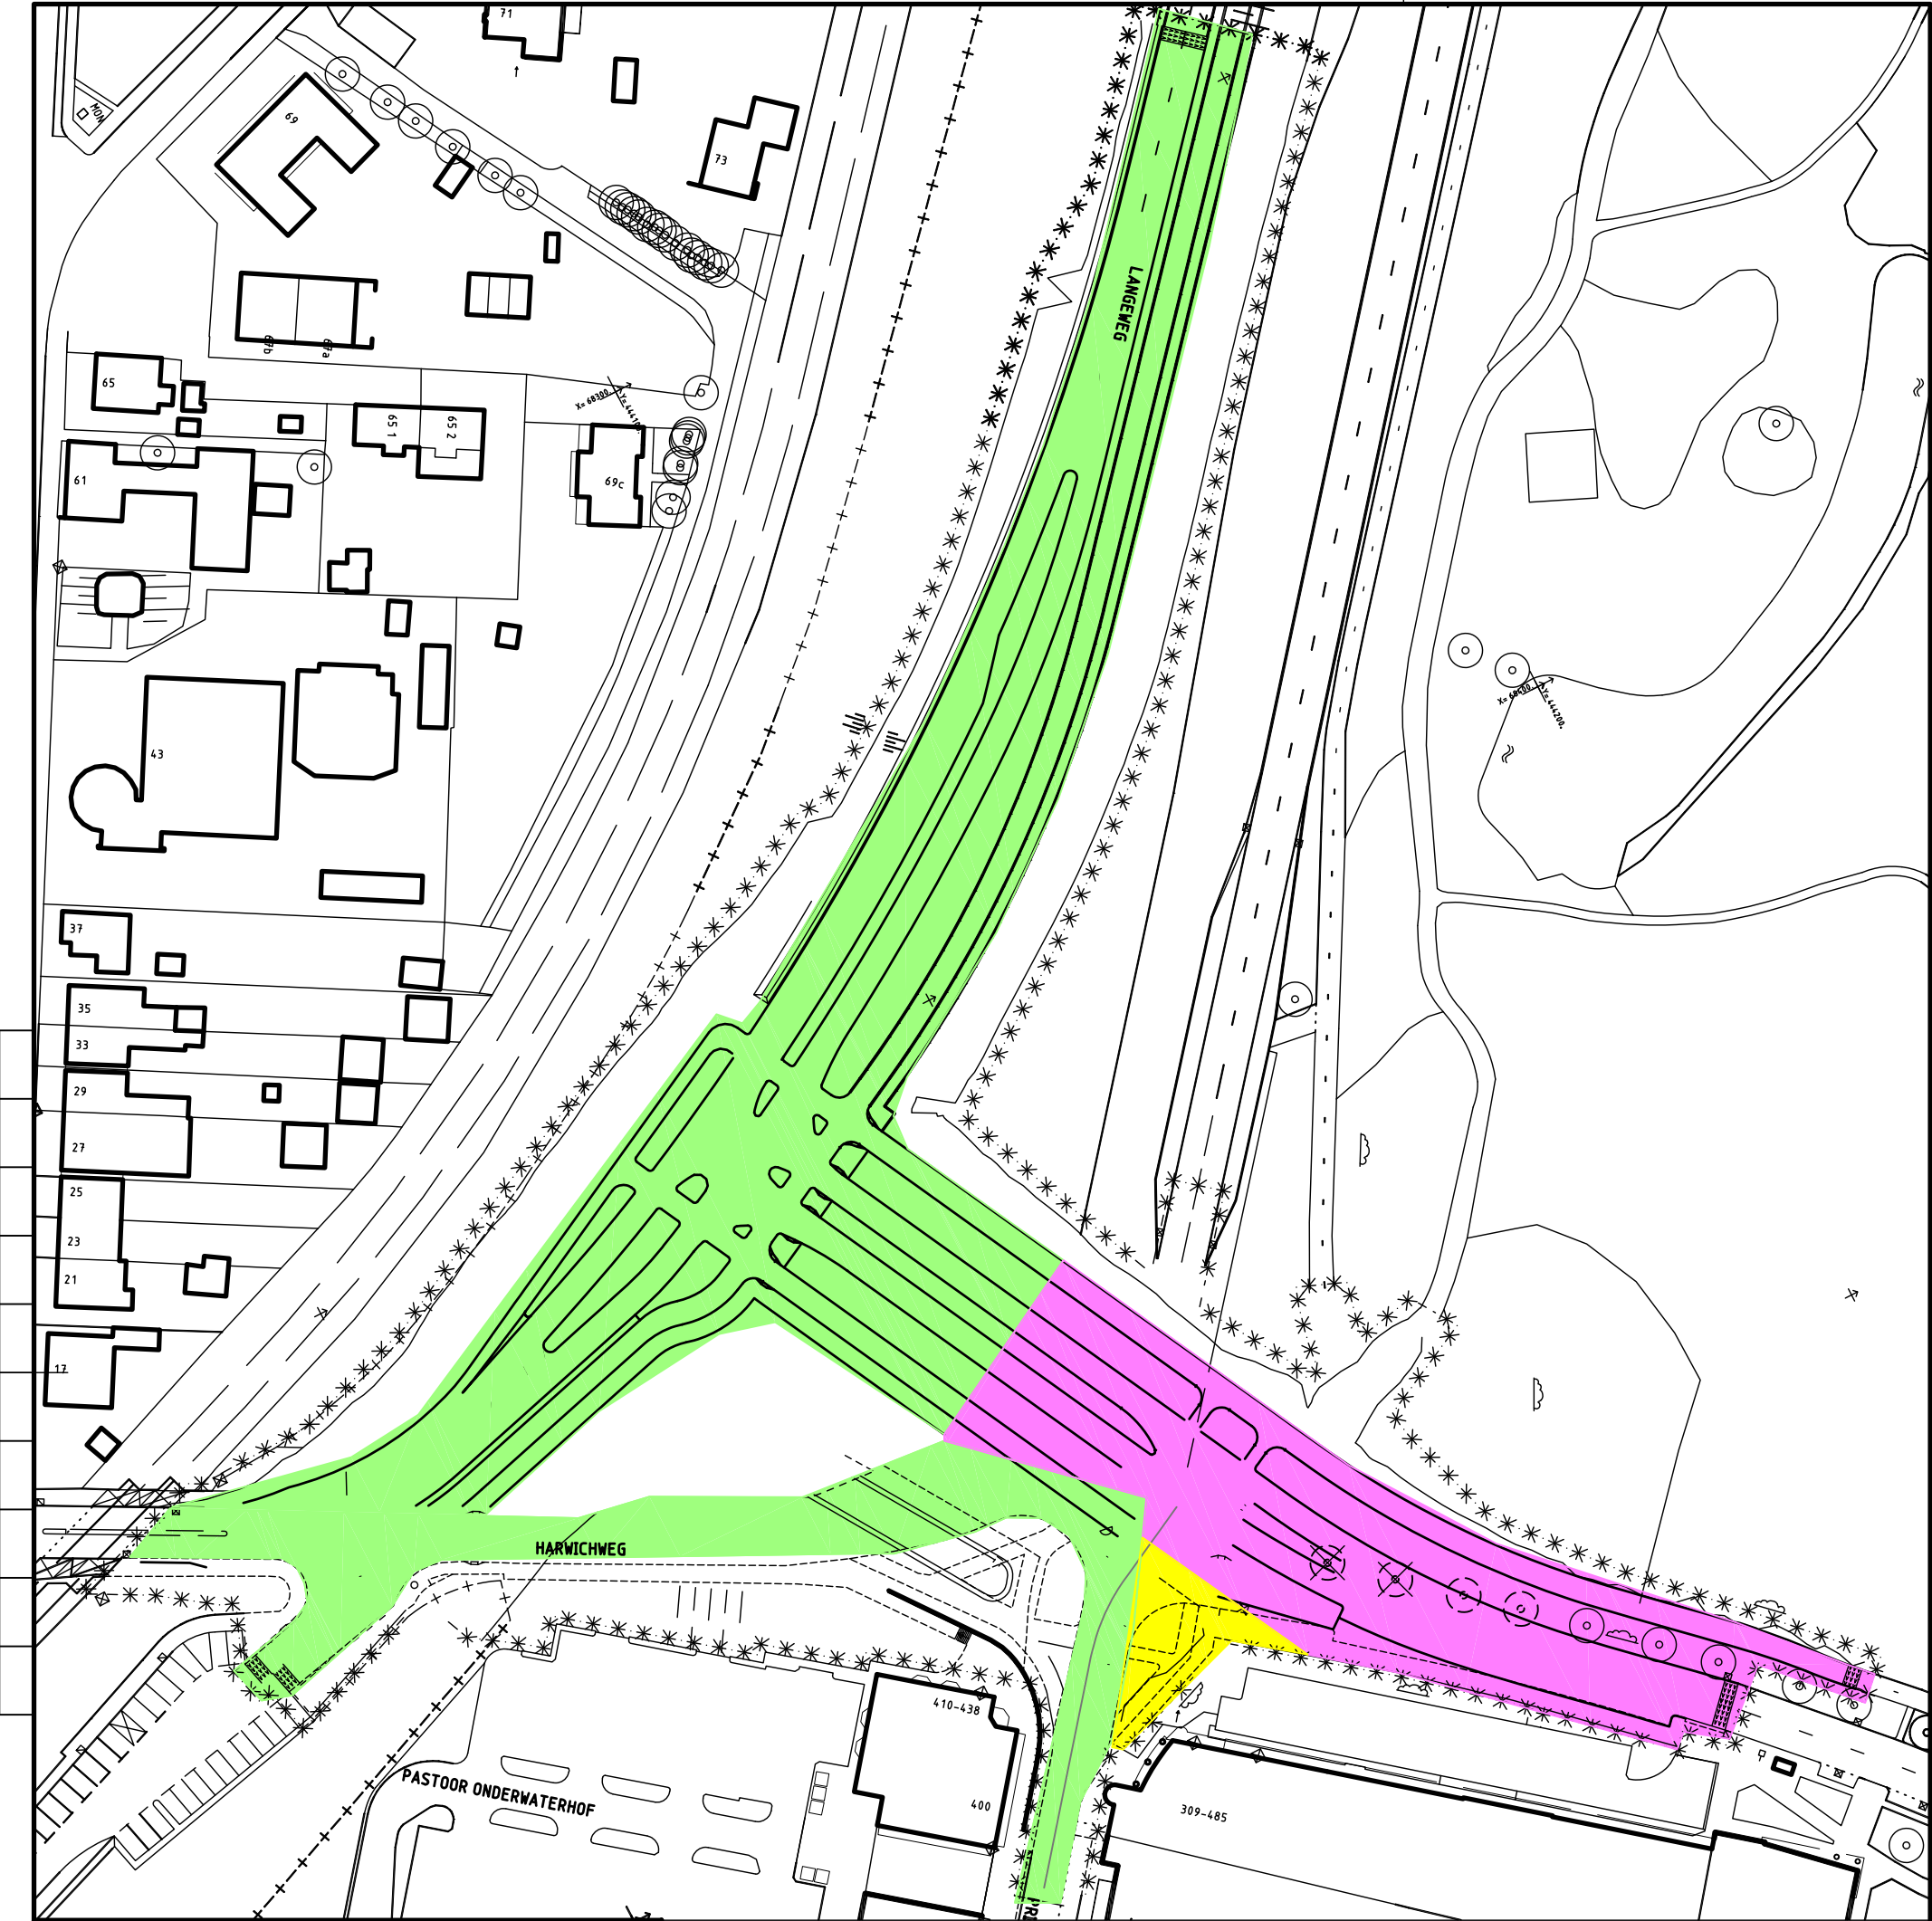


VERWIJDEREN

BESTAAND

NIEUW

VERSIE			
c			
b			
a			
Versie	Omschrijving	Tekenaar	Datum
Basisnaam : 2D MODEL S.A. FASE DWG		Projectcode :	
<div><div><div><div>Gemeente Rotterdam</div><div>Gemeentewerken</div><div>Ingenieursbureau</div></div></div><div><div>Galvanisstraat 15</div><div>Postbus 6633</div><div>3002 AP ROTTERDAM</div><div>Telefoon : 010 489 3566</div><div>Telefax : 010 489 7931</div></div></div>			
HOEK VAN HOLLAND			
STRAND EN DUIN		Geografische code :	
KNOOPPUNT HARWICHWEG		Formaat : A3	
ASFALT FASERING		Schaal : 1:1	
FASE 3		Tekeningsnr. :	
Gekeurd : S. ARPADZIC	Gecontroleerd : R. V/D PLOEG	Geautoriseerd : A.J. HUSSAARTS	Wijk/projectcode Soort Volgnr.
30-05-2011			

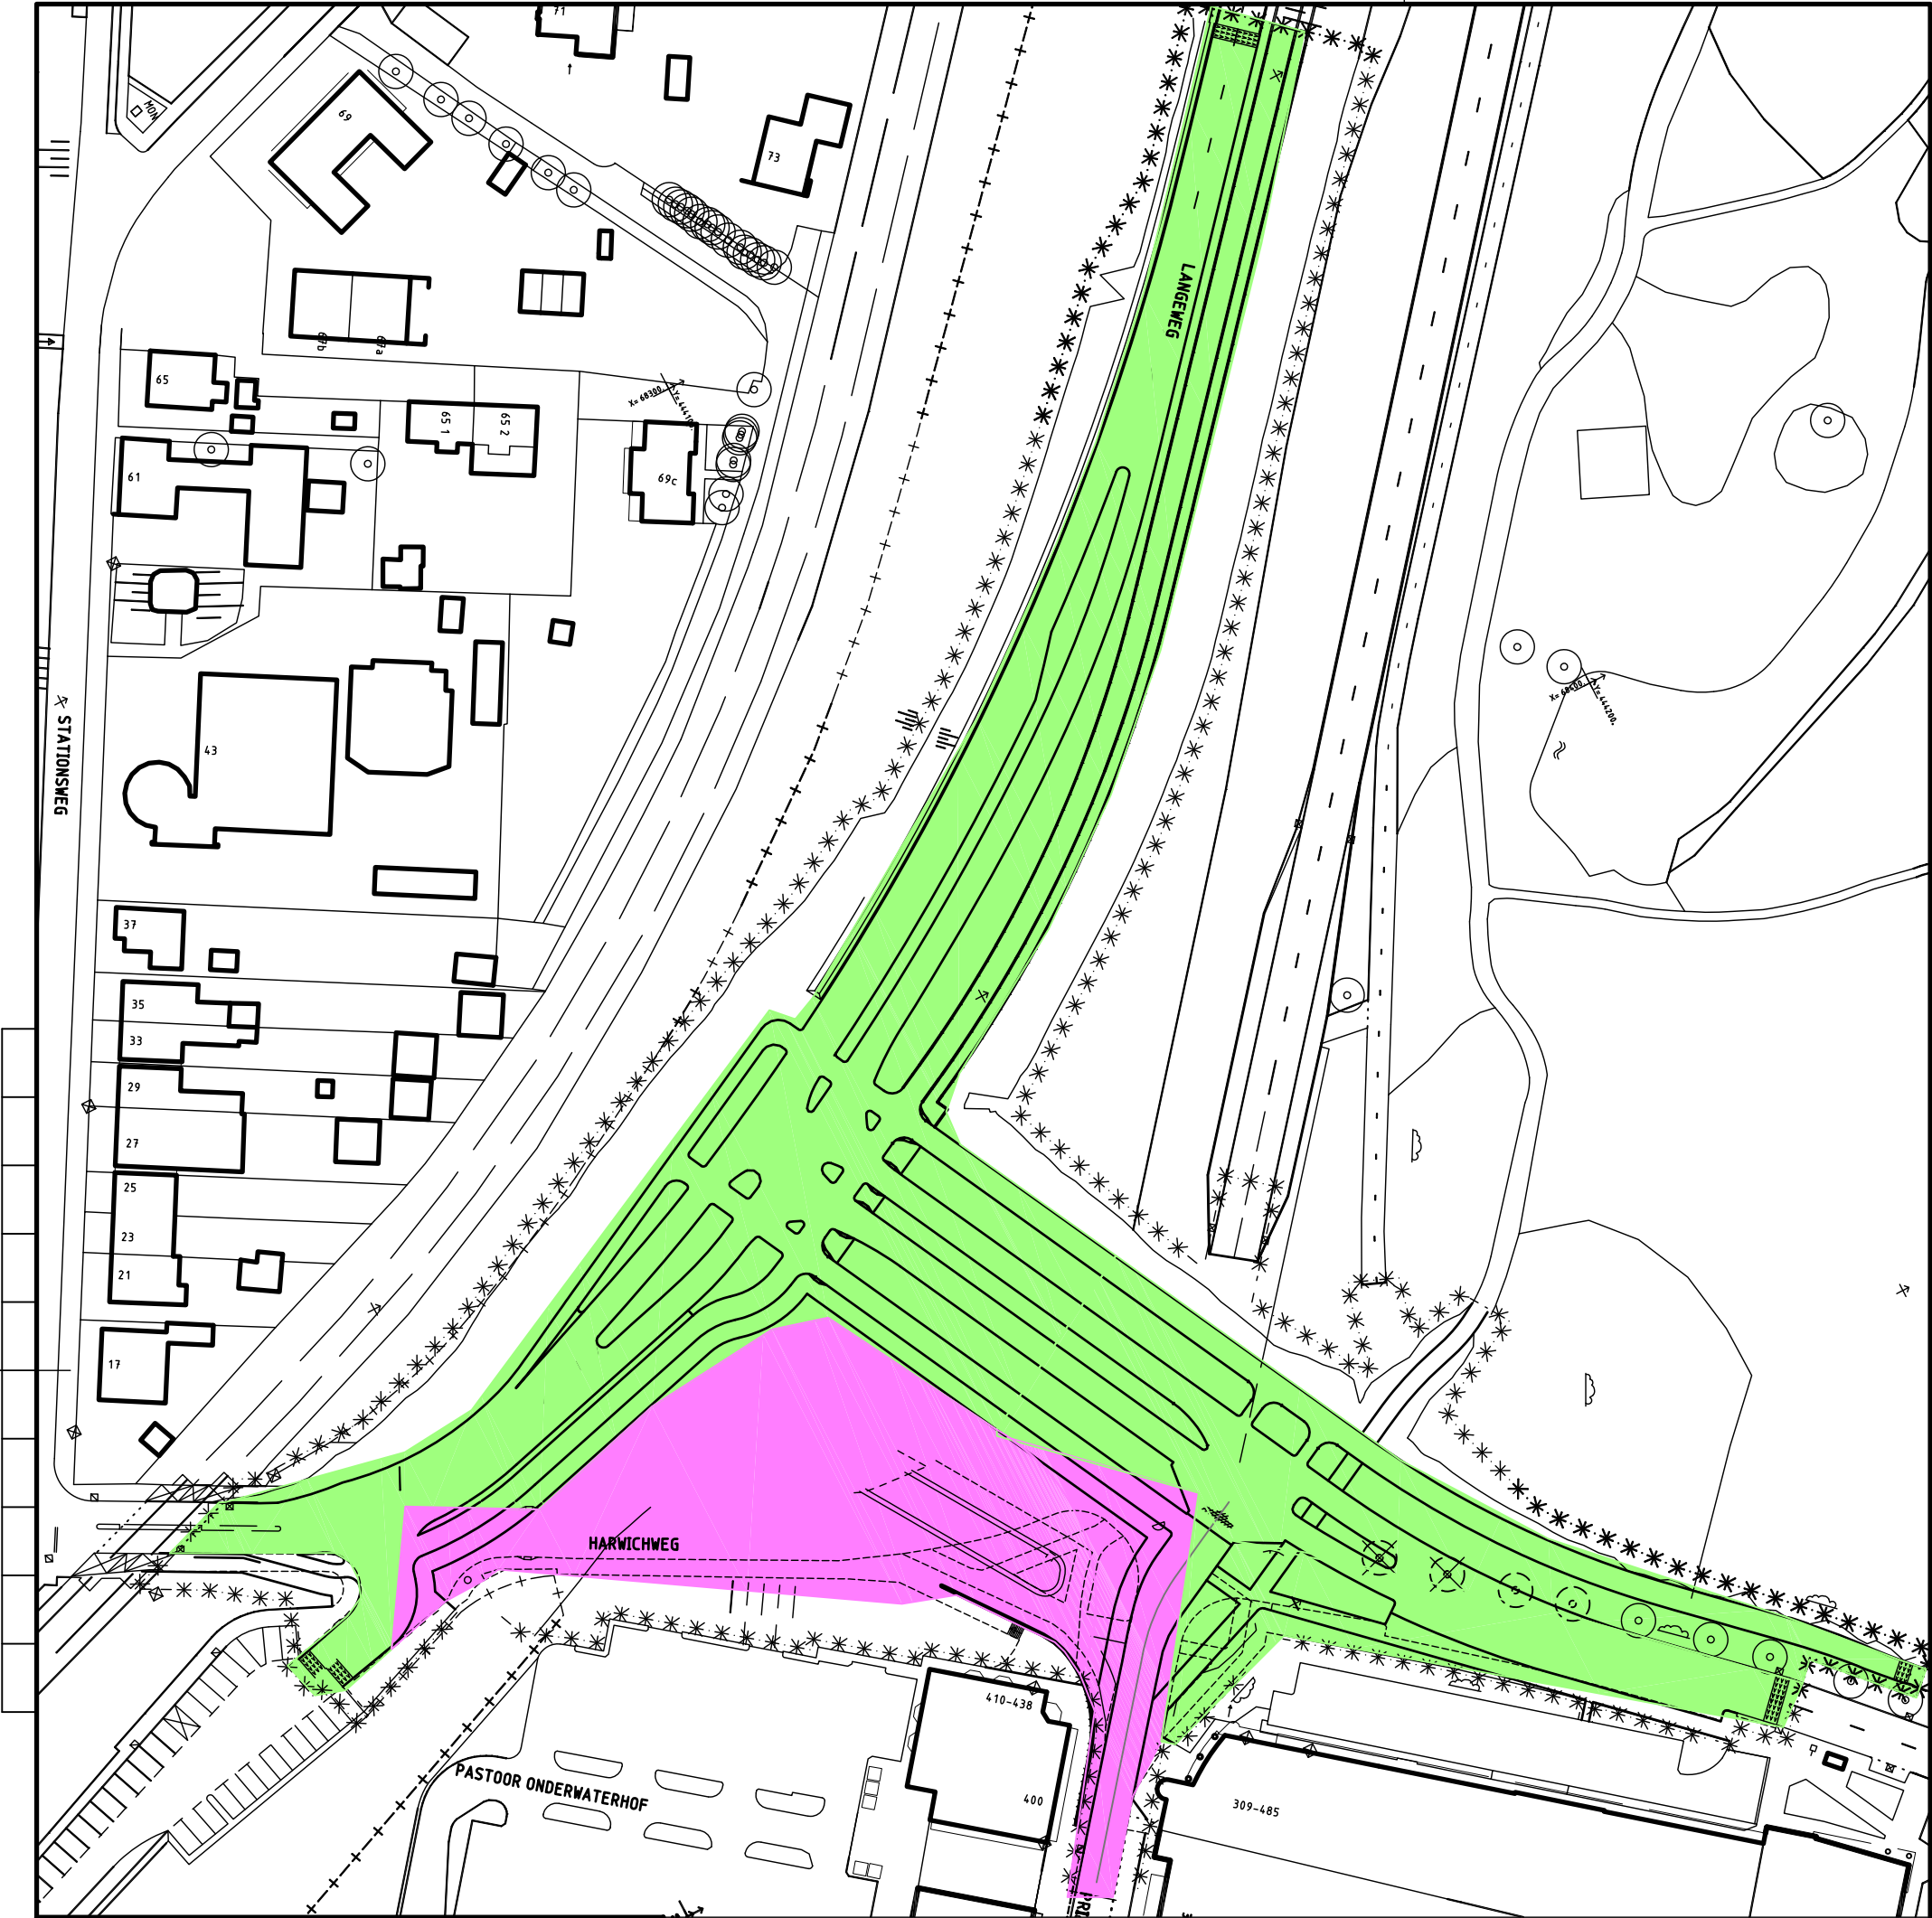

VERWIJDEREN

BESTAAND

NIEUW

VERSIE

c			
b			
a			
Versie		Tekenaar	
Omschrijving		Datum	
Basistnaam : 2D MODEL S.A. FASE DWG		Projectcode :	
		Verwijting :	



Gemeente Rotterdam

Gemeentewerken

Ingenieursbureau

Galvanisstraat 15

Postbus 6633

3002 AP ROTTERDAM

Telefoon : 010 489 3566

Telefax : 010 489 7931

HOEK VAN HOLLAND

STRAND EN DUIN		Geografische code :	
KNOOPPUNT HARWICHWEG		Formaat : A3	
ASFALT FASERING		Schaal : 1:1	
FASE 4		Tekeningnr. :	
Gelekd : S. ARPADZIC	Gecontroleerd : R. V/D PLOEG	Geautoriseerd : A.J. HUSSAARTS	
30-05-2011			