VOOR VERVOLG ZIE TEK. 01-W-0315

LANGEWEG

HOEKSE BRINK

PRINS HENDRIKSTRAAT H.V.H.

HARWICHWEG

PASTOOR ONDERWATERHOF

HOOGTEMAATVOERING

SCHAAL 1:500

OPMERKINGEN

MATEN IN METERS, TENZIJ ANDERS VERMELD
HOOGTEMATEN T.O.V. N.A.P.
BUISDIAMETER RIOLERING IN MILLIMETERS

VERKLARING

- BESTAANDE TOESTAND
- BEST. TOESTAND, DIE VERVALT
- TE MAKEN TOESTAND
- BESTAAND GEBOUW
- BEST. GEBOUW DAT VERVALT
- OVERBOUWING
- NIEUW GEBOUW (GEPLAND)
- AS_OF MEETLIJN MET MEETPUNT
- HEKWERKHAAG
- UITGIFTEGRENS
- VASTGESTELDE HOOGTE
- TIJDELIJKE HOOGTE
- GEMEENTEGRENS
- WERKGRENS
- KREDIETGRENS
- water
- gras
- BEPLANTING
- BESTAANDE BOOM
- TOEKOMSTIGE BOOM
- TE VERWIJDEREN BOOM
- talud
- BESTAANDE BESCHOEIING
- NIEUWE BESCHOEIING
- BESTAANDE WATERKERING
- BEST WATERKERING,DIE VERVALT
- NIEUWE WATERKERING
- TIJDELIJKE WATERKERING
- LEIDINGSTROOK
- SPANMAST RET/SPANMAST RET MET OV
- PAAL VOOR SIGNALISATIE/LICHTMAST
- VERKEERSBORD BESTAAND/NIEUW
- GELEIDERAIL
- KEERWAND/DAMWAND
- PEILBUIS
- BOUWRIJP TE MAKEN TERREIN

- BESTAAND DWA / GEMENGD RIOOL MET PUT EN BERRIE
- BESTAAND RIOOL MET OP TE HOGEN PUT EN BERRIE
- TE LEGGEN DWA / GEMENGD RIOOL MET PUT
- BESTAAND RWA RIOOL MET PUT
- TE LEGGEN RWA RIOOL MET PUT
- TE VERWIJDEREN RIOOL
- TE VERVALLEN RIOOL
- STROOMRICHTING
- PUTNUMMER
- 0.400 MS — DIAMETER EN TYPE BUIS
- 74-10-R-045 (1985) — TEKENINGNUMMER EN JAAR VAN AANLEG BESTAAND RIOOL
- -1.00 / -1.10 / 0.90 — SCHOUWPEIL EN PROJECTPEIL B.O.B.
- -0.90 — AANLEGPEIL B.O.B.
- -3.50 — BESTAANDE MAAIVELDHOOGTE
- -3.50 — TE MAKEN MAAIVELDHOOGTE
- 1.00 / ZA90/ZA45/BA — HUISAANSLUITLEIDING MET HOOGTE ONDERKANT BUIS EN WIJZE VAN AANSLUITING: -ZIJAANSLUITING 90° -ZIJAANSLUITING 45° -BOVENAANSLUITING

- OVERSTORT
- TALUDBAK
- DRAINAGEBUIS
- COLLECTEURRIOOL
- PERSLEIDING
- GEMAAL
- AFSLUITER
- S.P.-1.00 — SINGELPEIL
- TE MAKEN AFSTOPPING

REVISIE

20.25

GELEGD RIOOL MET GEMETEN AFSTAND

Rioolkaart : AY5, AZ5
Bemalingsdistrict: 14 / 15

SITUATIE

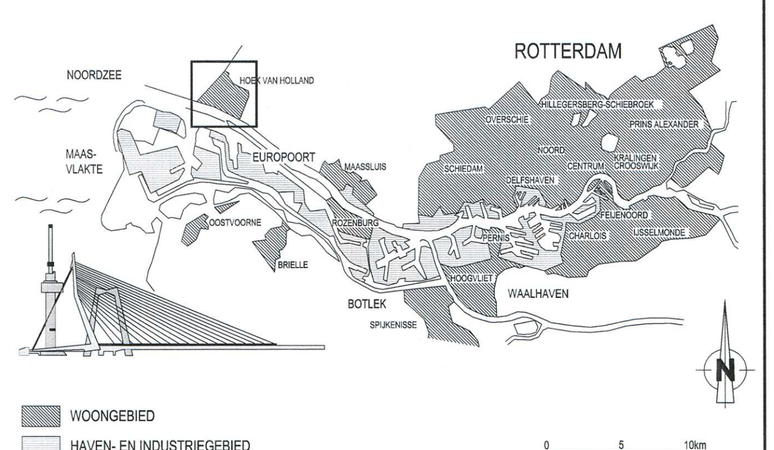

VERSIE

f			
e			
d			
c			
b			
a	EERSTE UITGAVE	R. VAN OS	30-05-2011
Versie	Omschrijving	Tekenaar	Datum
Bestandsnaam : 2D_MODEL.DWG	Projectcode :	Verwijzing :	

BESTEKTEKENING
30-05-2011

Gemeente Rotterdam
Gemeentewerken
Ingenieursbureau

Galvanistraat 15
Postbus 6633
3002 AP ROTTERDAM
Telefoon : 010 489 4580
Telefax : 010 489 7931

HOEK VAN HOLLAND

HARWICHWEG
HARWICHKNOOP 1E FASE

RIOLERING
TE VERWIJDEREN RIOLERING

Behoort bij : Nummer : BESTEK 1-054-11
Geografische code : 17-01-50,51 - 02-00,01
Formaat : A1 — Blad 1 van
Schaal : 1 : 500 — 1 bladen

Getekend :	Gecontroleerd :	Geautoriseerd :	Tekeningnr. :
R. VAN OS	R. V/D PLOEG	A.J. HUSSAARTS	01 - R - 0322 a
Paraaf	Paraaf/Datum	Paraaf/Datum	Wijk/projectcode — Soort — Volgnr. Ver.

M:\IGW\R-STAD\NOORD\HVH_PT_INFORMATIE\HARWICHKNOOP\DO\TEKENINGEN