


MATEN IN METERS, TENZIJ ANDERS VERMELD
HOOGTEMATEN T.O.V. N.A.P.

[illegible]

SITUATIE

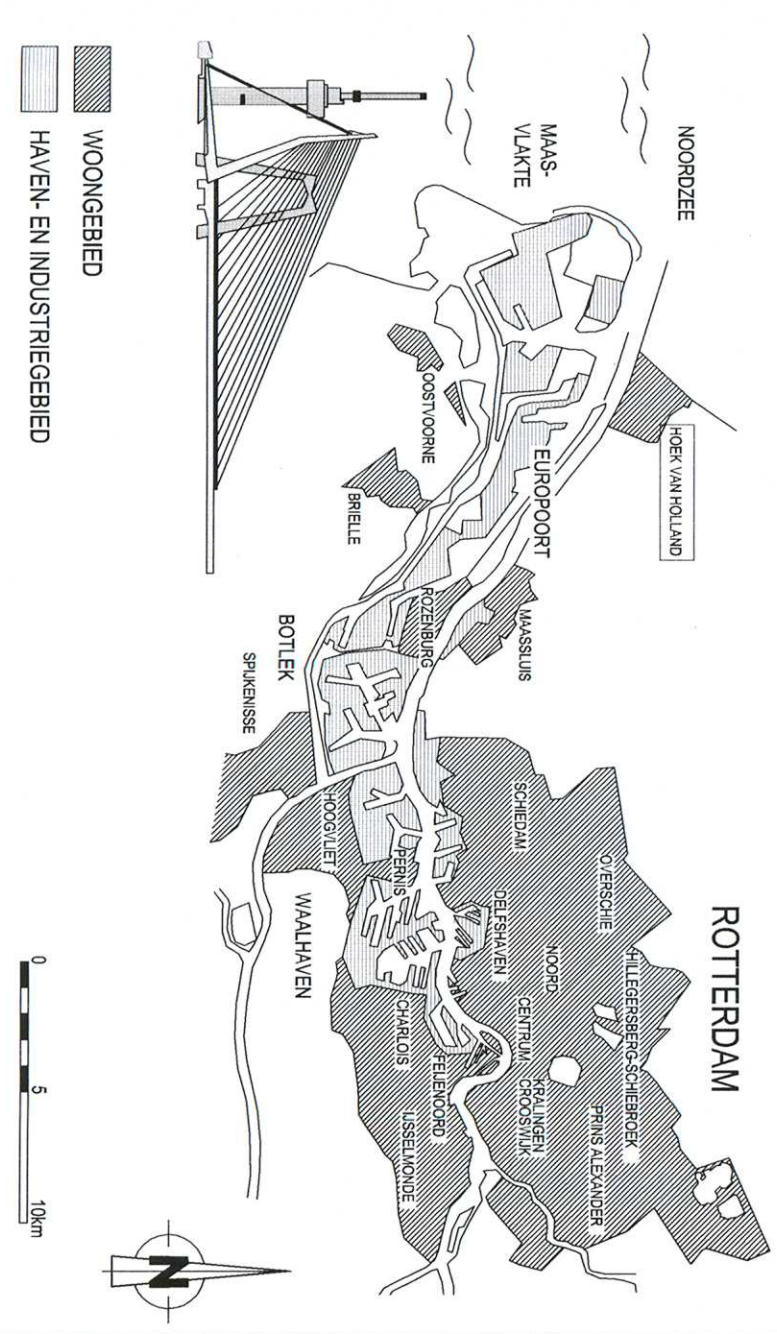


VERSIE

[illegible]


Gemeente Rotterdam
Gemeentewerken
Ingenieursbureau

HOEK VAN HOLLAND


STRAND EN DUIN

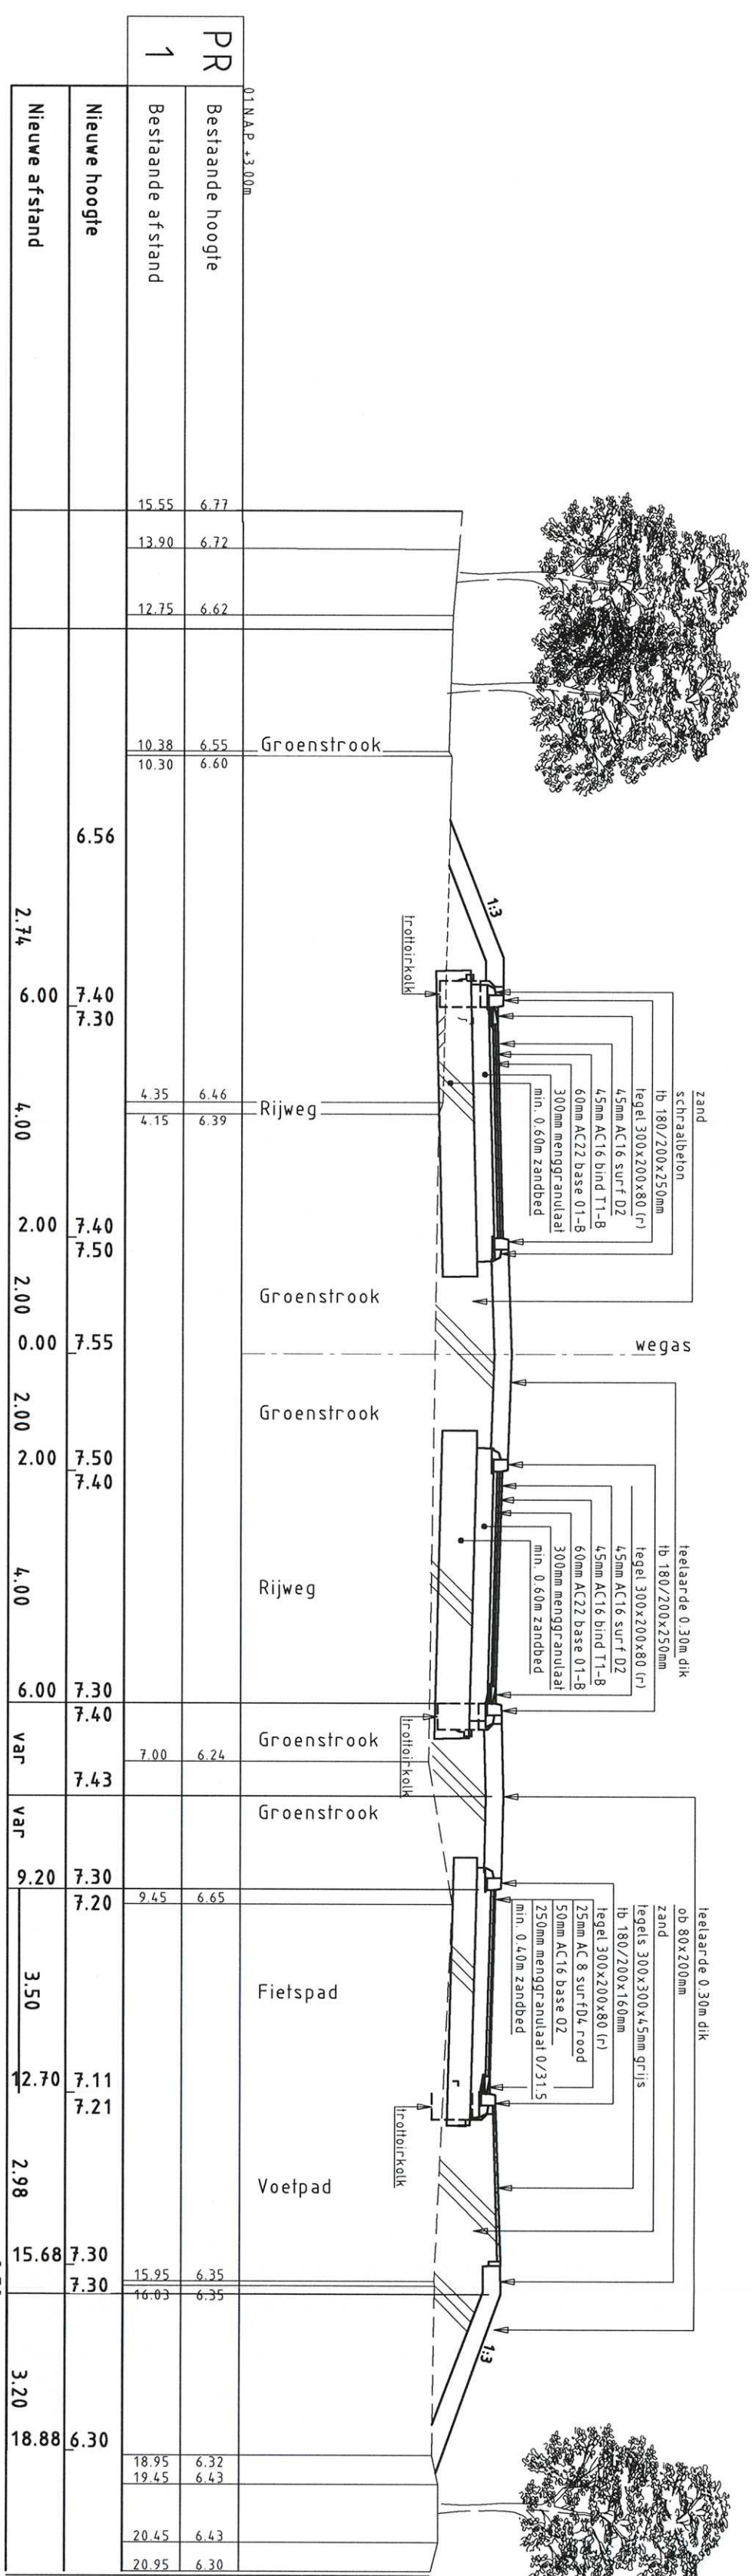[illegible]


Profiel 1-1

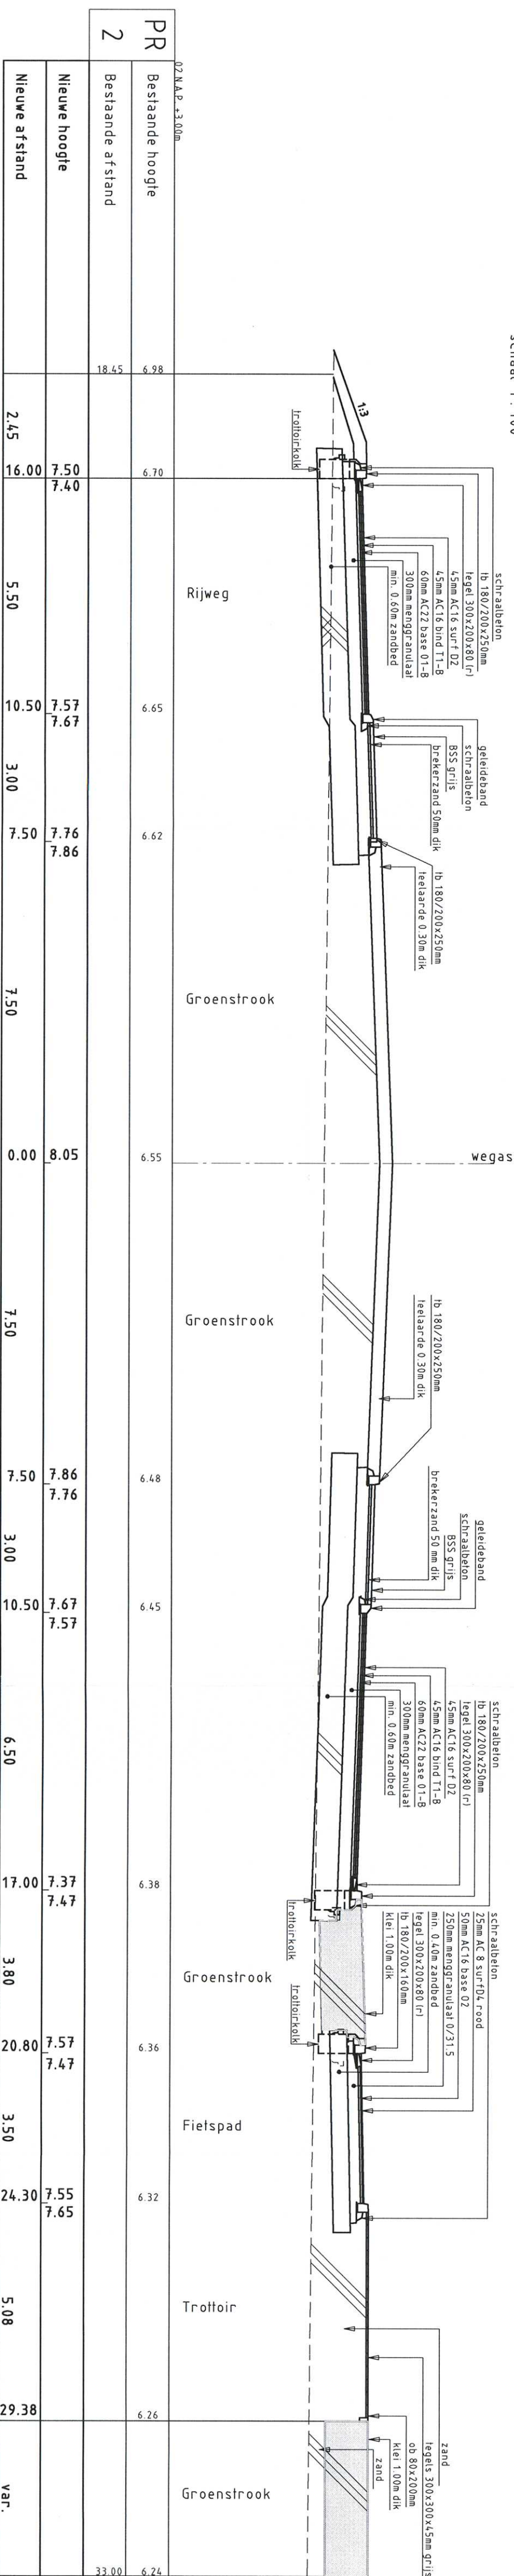

Profiel 2-2
schaal 1 : 100

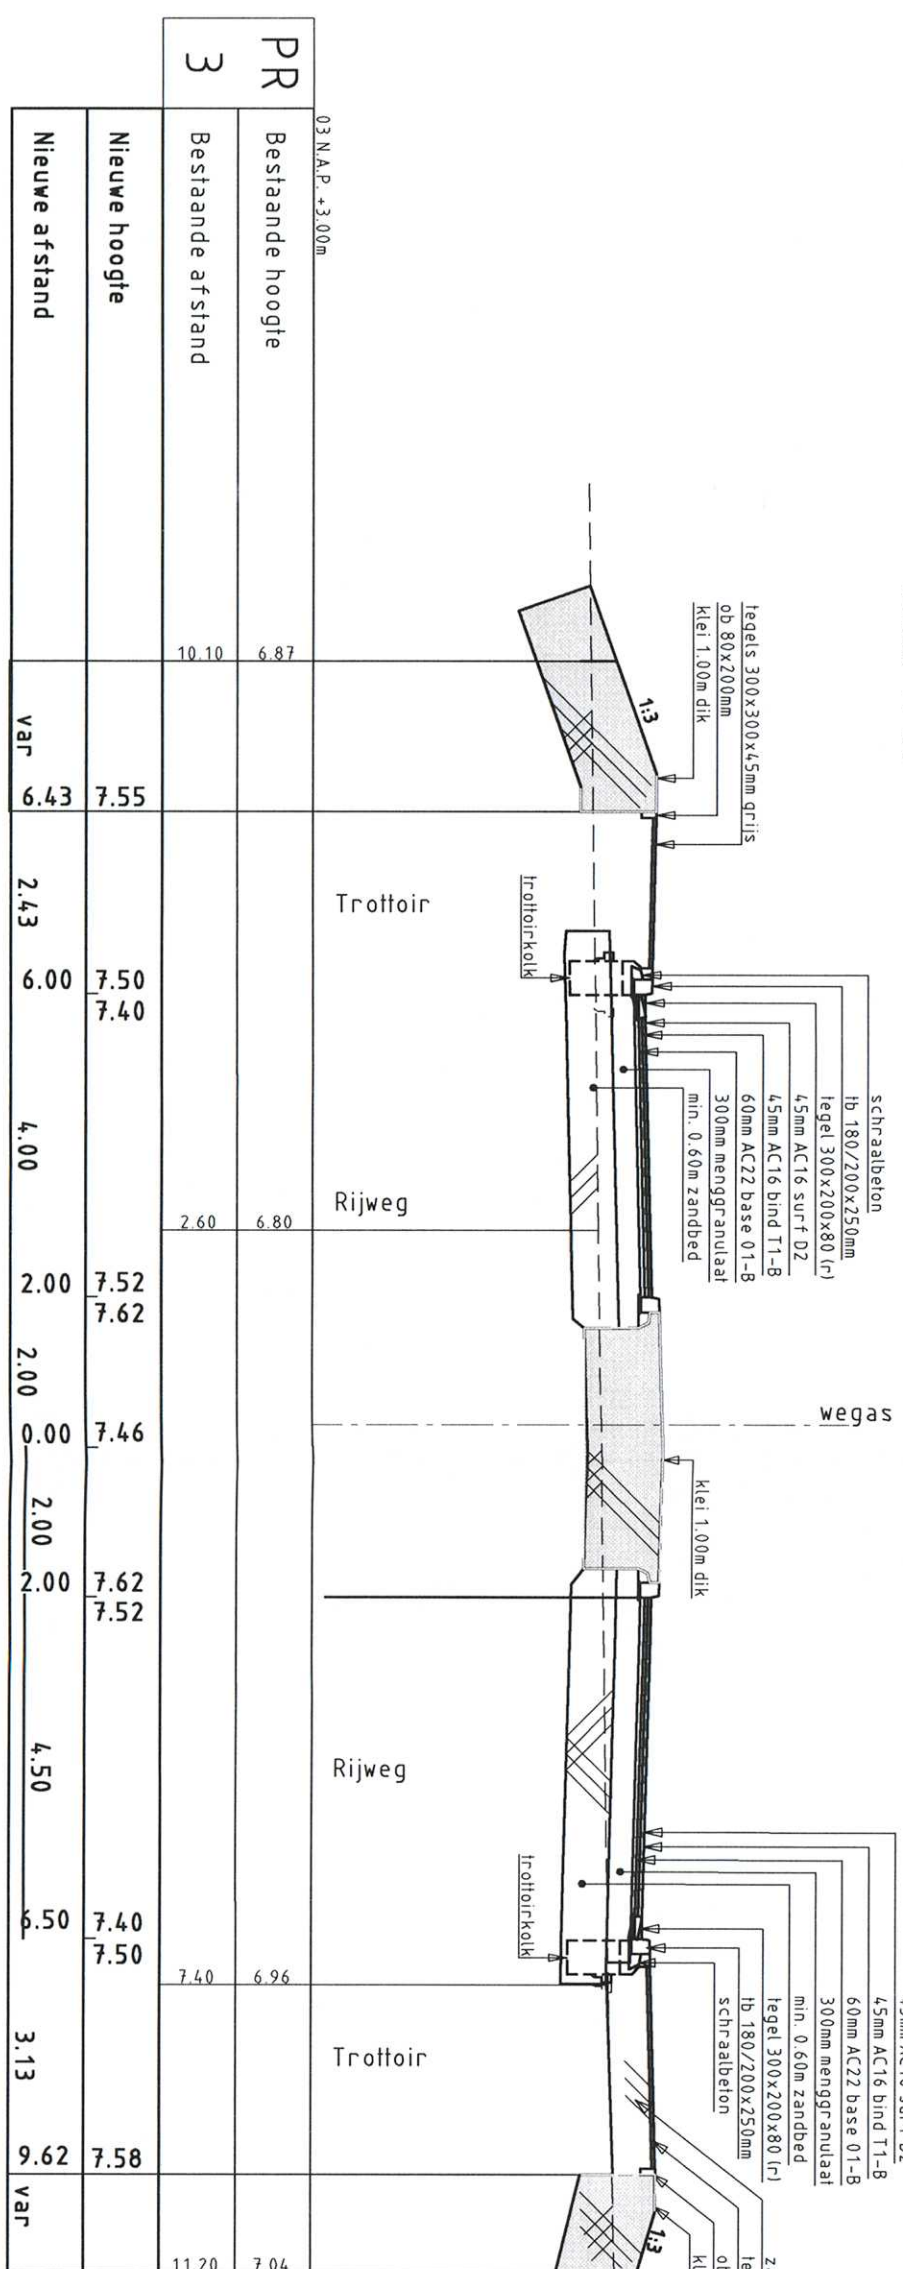

Profiel 3-3
schaal 1 : 100

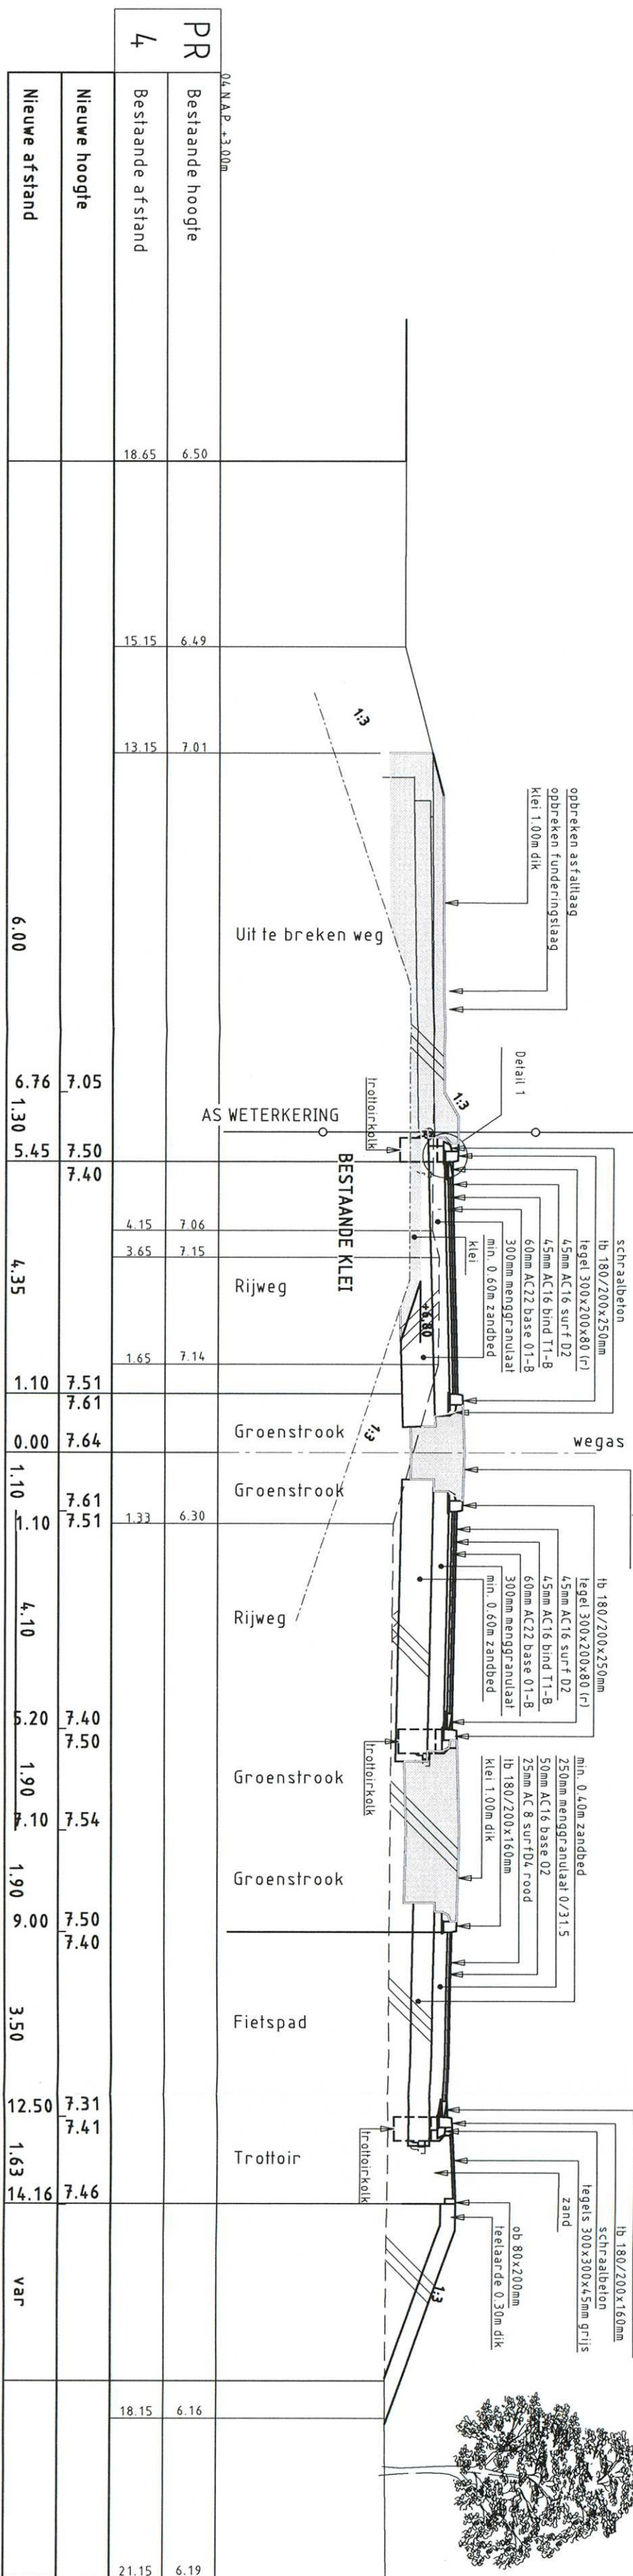

Detail 1

