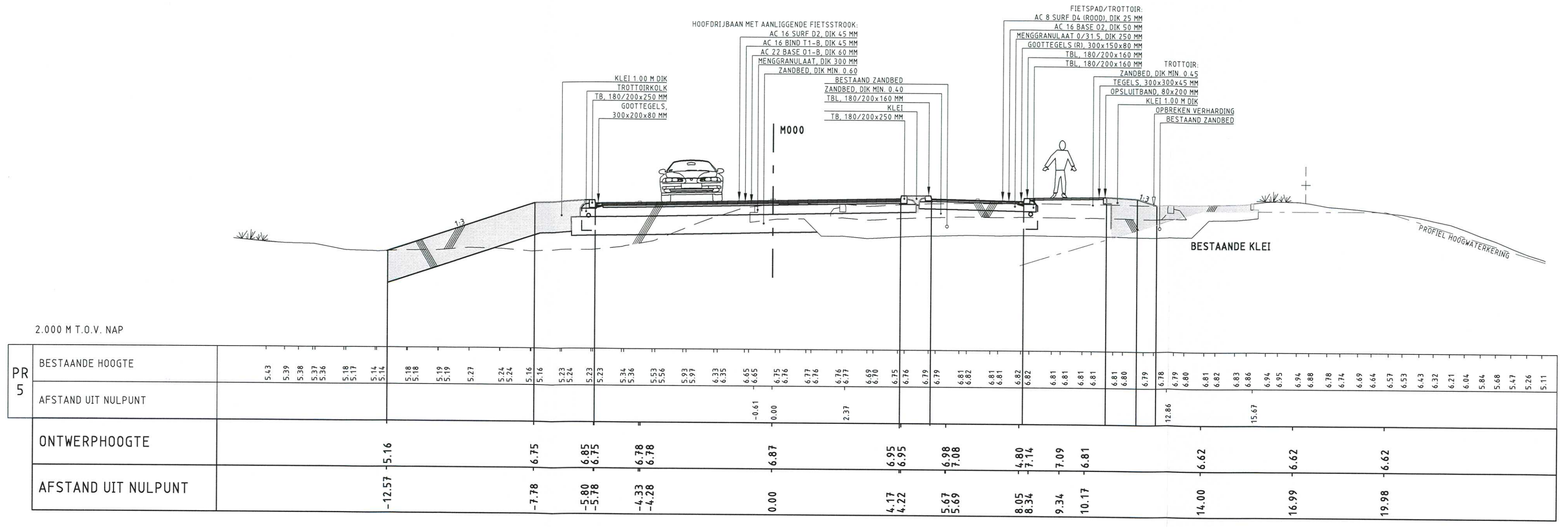

PROFIEL 5–5 T.O.V. AS M000.
METRERING 50.00
SCHAAL 1:100 / 1:100

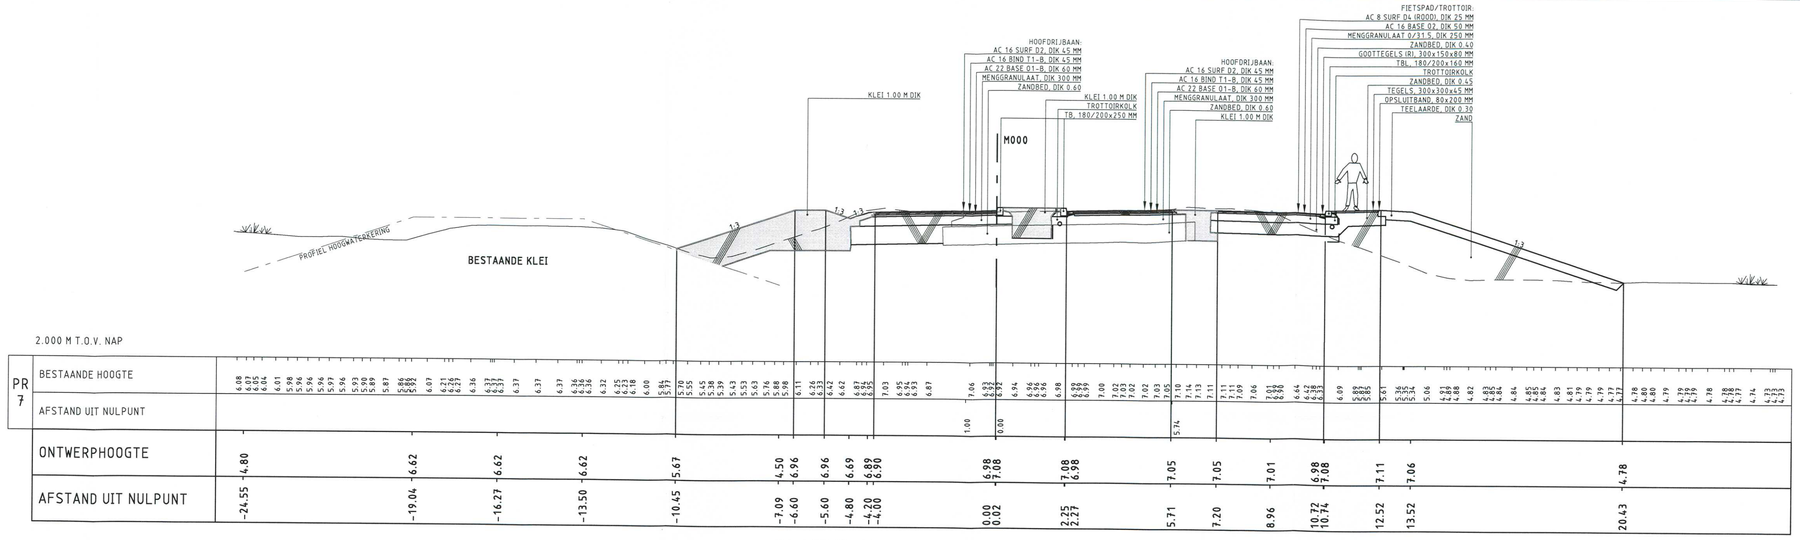

PROFIEL 7–7 T.O.V. AS M000.
METRERING 230.00
SCHAAL 1:100 / 1:100

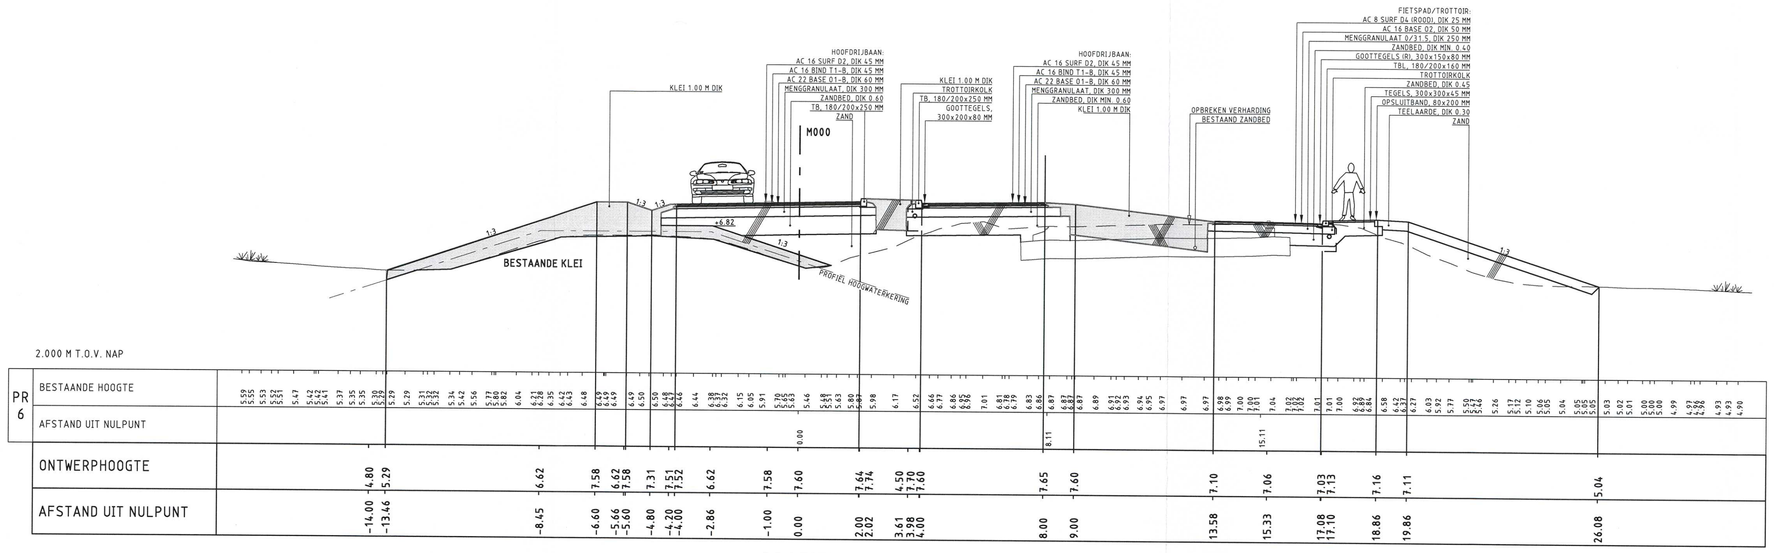

PROFIEL 6–6 T.O.V. AS M000.
METRERING 160.00
SCHAAL 1:100 / 1:100

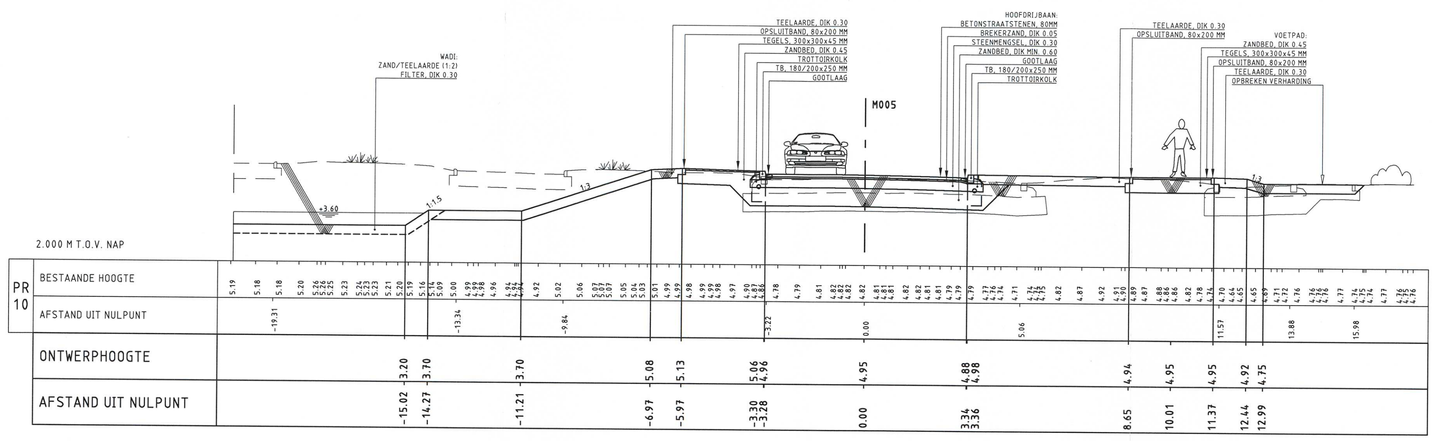

PROFIEL 10–10 T.O.V. AS M005.
METRERING 40.00
SCHAAL 1:100 / 1:100

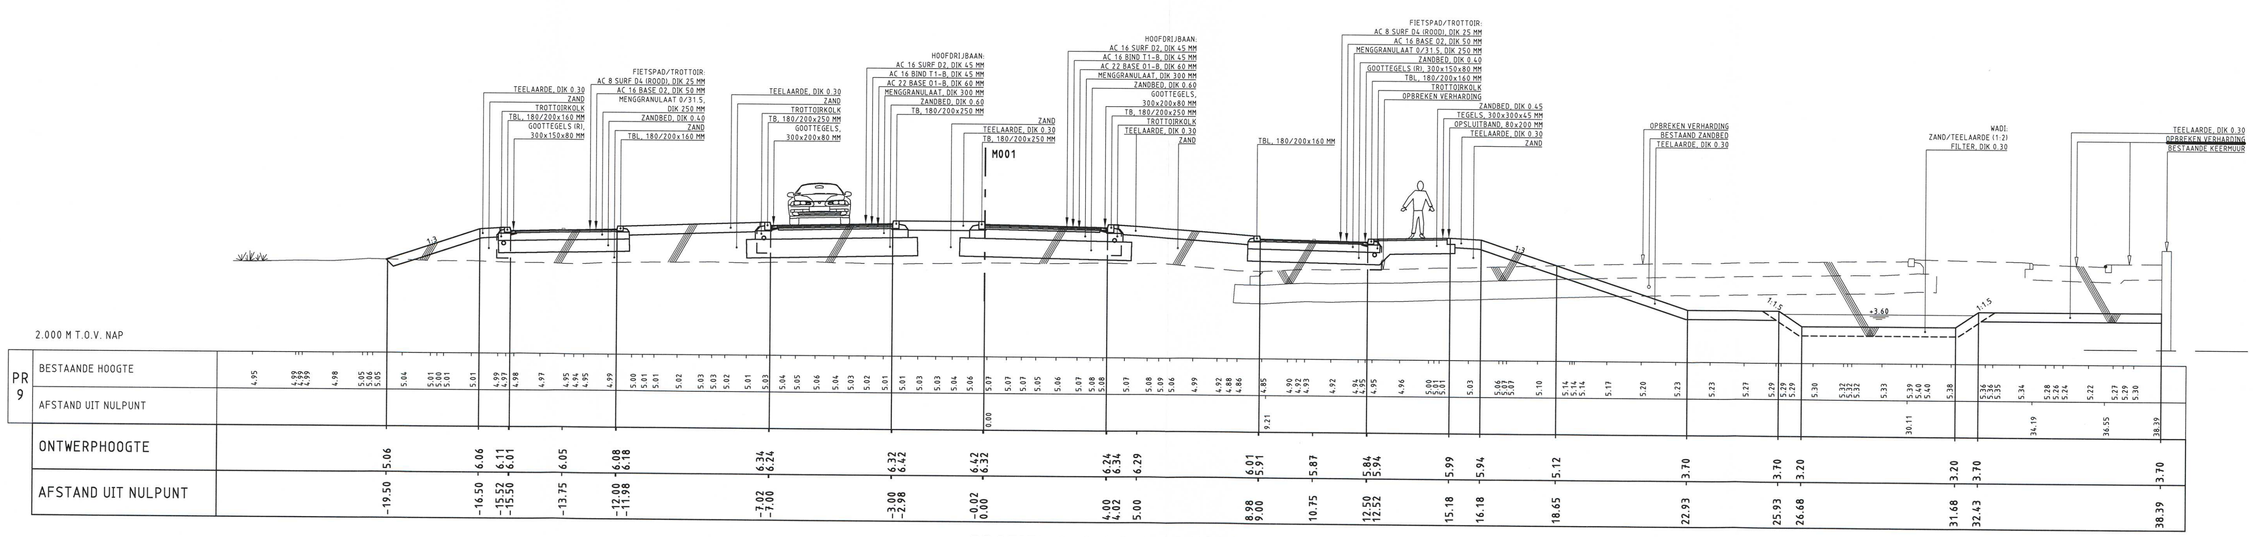

PROFIEL 9–9 T.O.V. AS M001.
METRERING 60.00
SCHAAL 1:100 / 1:100

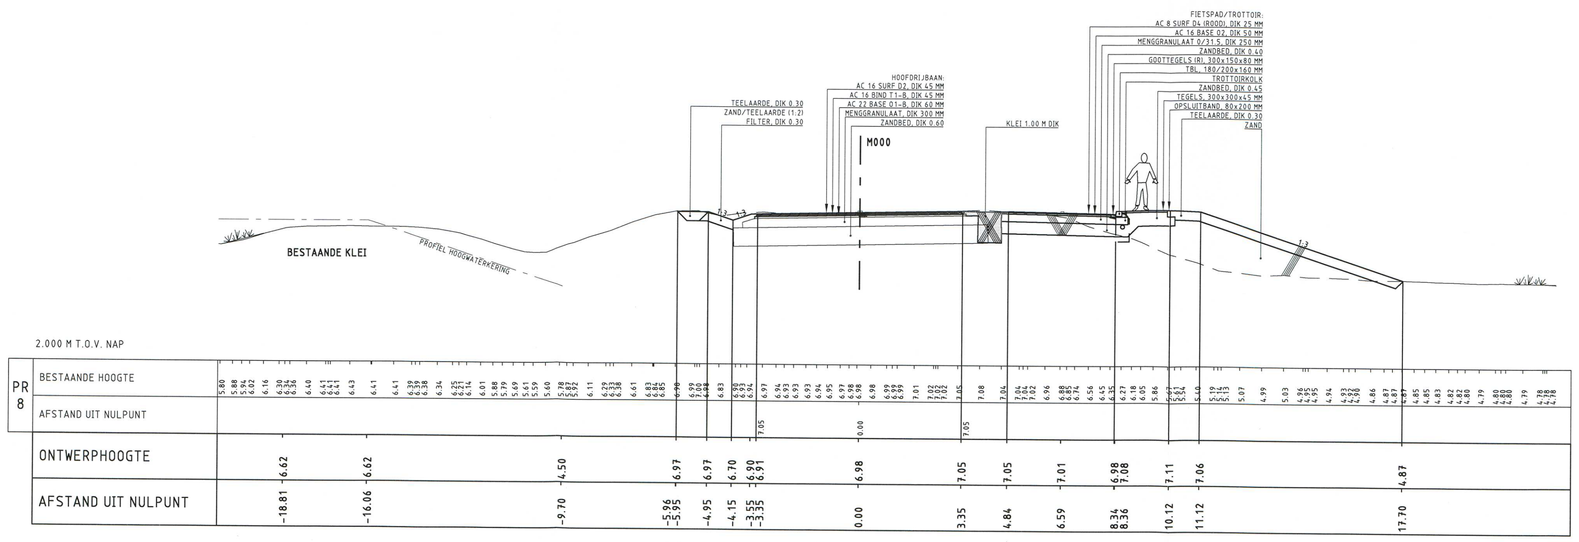

PROFIEL 8–8 T.O.V. AS M000.
METRERING 290.00
SCHAAL 1:100 / 1:100

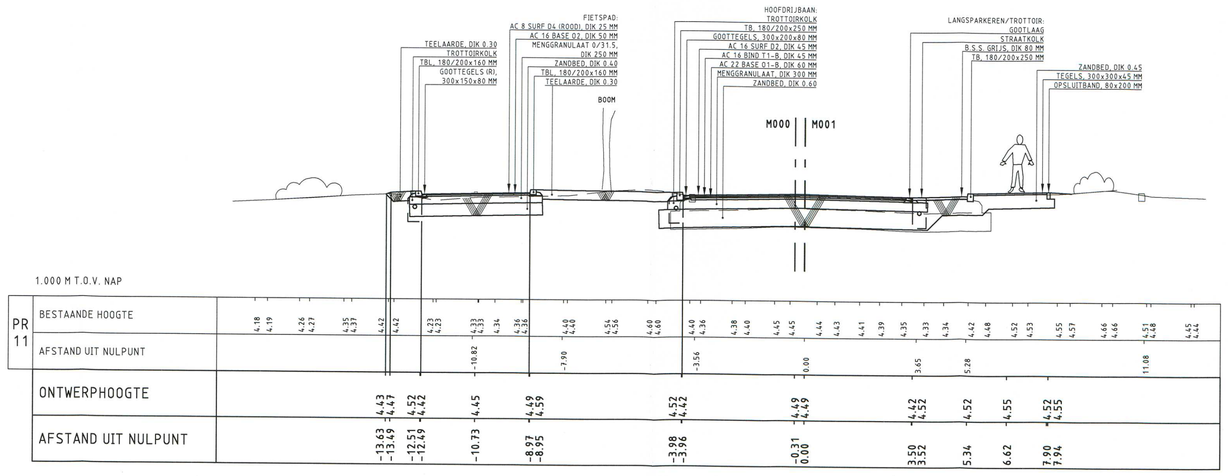

PROFIEL 11–11 T.O.V. AS M001.
METRERING 140.00
SCHAAL 1:100 / 1:100

VERKLARING

- BESTANDE TOESTAND
- BEST. TOESTAND, DE VERVALT
- TE MAKEN TOESTAND
- BESTAAND GEBOUW
- BEST. GEBOUW DAT VERVALT
- OVERBOUWING
- NIEUW GEBOUW (GEPLAND)
- AS. OF MEETLIJN MET MEETPUNT
- HOOGTEBORING
- UITGIFTEGRENS
- VASTGESTELDE HOOGTE
- TIJDELIJKE HOOGTE
- GEMEENTEGRENS
- VERKOPGRENS
- KREDIETGRENS
- WATER
- GRAS
- BEPLANTING
- BESTAANDE BOOM
- TOEKOMSTIGE BOOM
- TE VERWIJDEREN BOOM
- TALUD
- BESTAANDE BESCHOEIING
- NIEUWE BESCHOEIING
- BESTAANDE WATERKERING
- BEST. WATERKERING DIE VERVALT
- NIEUWE WATERKERING
- TIJDELIJKE WATERKERING
- LEIDINGSTROOK
- DYNAMIKUT RIETSPANNAST RIET MET CV
- PAAL VOOR SIGNALISATIE/LICHTMAST
- VERKEERSBORD BESTAAND/NIEUW
- GELEIDERAIL
- KEERWAND/DAMWAND
- PEILBUIS
- BOUWKUIP TE MAKEN TERREIN
- Klei 1 m aanlagen

0.30	BESTAANDE MAAIVELDHOOGTE	
0.30	TE MAKEN MAAIVELDHOOGTE	
0.30	BESTAANDE BANDHOOGTE	
0.30	TE MAKEN BANDHOOGTE	
	MATERIAALGRENS	
	TEGELS 50 MM (STANDAARD)	
	TEGELS 80 MM (STANDAARD)	
	TEGELS HEI 1 600 MM	
	BETONSTRAATSTENEN (80/60 MM) (STANDAARD, KEPER/VERBAND)	
	BETONSTRAATSTENEN 120 MM (STANDAARD, KEPER/VERBAND)	
	KLINKERBESTRATING	
	KEIEN	
	ASFALT VERHARDING	
	TE MAKEN ASFALTVERHARDING	
	TE FREZEN ASFALTVERHARDING	
	BETONVERHARDING	
	STEENMENGSEL VERHARDING	
	HELLING VERHARDING	
	INRITBAND	
	INVALIDENPROFIT MET VERLAAGDE BAND	
	INVALIDENPROFIT MET PERRONBANDEN	
	BOOMKRANS BESTAAND/NIEUW	
	BESTAANDE BANK	
	TE PLANTEN BANK	
	TROTTOIRPAAL (TYPE MAM OF 85A)	
	TROTT PAAL (AFNEEMBAAR TYPE 66E)	
	PAPIERBAK BESTAAND/NIEUW	
	PARKEERMETERPAAL	
	VERKEERSZUIL	
	BILLBOARD/RECLAMEBORD	
	TPG/BRIEVENBUS	

C	G		CONTAINERBOX/BOVENGRONDSE GLAS-, PAPIER-, KLEDINGBAK
C	G		ONDERGRONDSE VUILCONTAINER
TC			TELEFOONCEL
			BESTAAND RIOOL MET OP TE HOGEN PUT EN BERRIE
			BESTAAND RIOOL MET PUT EN BERRIE
☑	☐		TROTTOIRKOLK BESTAAND/NIEUW
☒	☑		STRAATKOLK BESTAAND/NIEUW
	◪		TROTTOIRKOLK MET LAGE ONDERBAK
			OPHOGING/AANVULLING
			ONTGRAVING/AFGRAVING

TB	TROTTOIRBAND 180/200 X 200 MM
LC	LEICOMBAND
OB	OPSLUITBAND
GB	GAZONBAND
g	GEPLANDEERD
O	OPNIEUW AAN BEHANDELING
v	VLAK GRAS
r	RUW GRAS

INDIEN GEEN STANDAARD KLEURVERBAND:

R	ROOD
G	GRIJS
W	WIT
Z	ZWART
Rb	RUBBER
Bg	BEERS GRANIET
Hv	HALFSTEENS VERBAND
Bv	ELLEBOOG VERBAND

STEEN FORMATEN:

50	WF => WAALFORMAAT
70	DF => DIKFORMAAT
100	KF => KEIFORMAAT

AANVULLINGEN

TB	BEENDIGING TROTTOIRBAND	IB	INRITBAND
TB	BANDEN LIJN MET GOOTLAAG	BR	BOGDRNUS
TB	BEENDIGING GOOTLAAG	AP	HOGE ANTI-PARKEERBAND
	RIOOL	TBV	TROTTOIRBAND 180/200 x 250 MM VERLAAGD
		TBL	TROTTOIRBAND 180/200 x 160 MM
		ZG	ZWARTGEEL T.B.V. LAAD-/LOSHAVEN
		G	GEEL T.B.V. PARKEER-/STOPVERBODEN

SB	SLAGBOOM (HOR)		
B-	BLOKVERBAND		
ZG	ZWARTGEEL T.B.V. LAAD-/LOSHAVEN		
FR	INWIB FIETSROUTE		
SN	STRAATNAAMBORD		
IR	INFORMATIE-/RECLAMEBORD		
STP	STELCONPLAAT		

OPMERKINGEN

MATEN IN METERS, TENZIJ ANDERS VERMELD
HOOGTEMATEN T.O.V. N.A.P.

SITUATIE

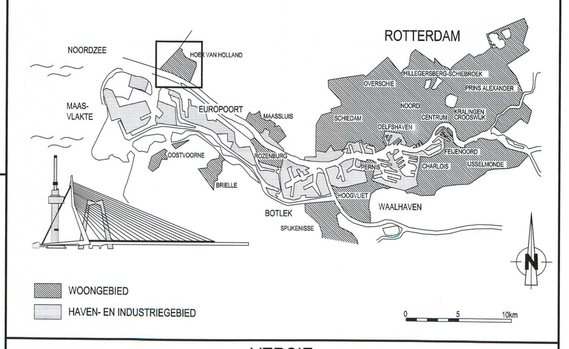

VERSIE

f	BESTEKSTEKENING		
e	25-10-2011		
d			
c	LAAG KLEI TOEGEVOEGD	S.A.	25-10-2011
b	IP WIJZIGINGEN WEGMODEL	R. VAN OS	26-05-2011
a	EERSTE UITGAVE	R. VAN OS	12-04-2011
Versie	Omschrijving	Tekenaar	Datum

Bestandsnaam : 2D_MODEL VIUZ, C.DWG | Projectcode : | Vervolging :

Gemeente Rotterdam
Gemeentewerken
Ingenieursbureau

Galvanistraat 15
Postbus 6633
3002 AP ROTTERDAM
Telefoon : 010 489 4580
Telefax : 010 489 7931

HOEK VAN HOLLAND

HARWICHWEG
HARWICHKNOOP 1E FASE

WEGENBOUW
DWARSPROFIELEN 5 T/M 11

Behoort bij :	Nummer :		
	BESTEK 1-054-11		
Geografische code	:	17-01-00,51 - 02-00,01	
Formaat : A0		Blad 1	van 1
Schaal :	1 : 500	1	bladen

Gemeend :	Gecontroleerd :	Goedgekeurd :	Tekeningnr. :		
R. VAN OS	R. V/D PLOEG	A.J. HAASKARTS	01 - W - 0319		0
Parcel	Parcel/Datum	Parcel/Datum	Volgnr.projectcode	Soort	Volgnr.	Ver.

M:\Q\WB-STADNOORDHVHK_PT_INFORMATIE\HARWICHKNOOP\DOETEKENINGEN