



1:17

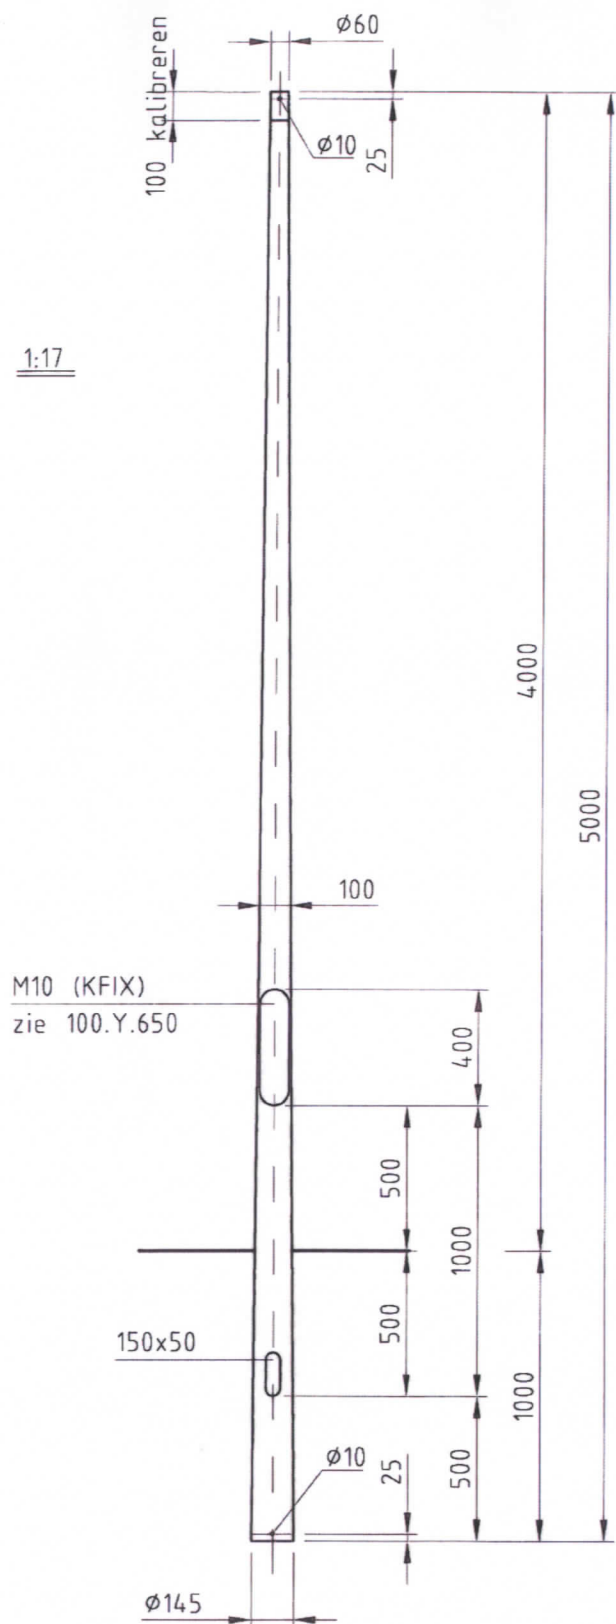

NIET ZICHTBARE LASNAAD

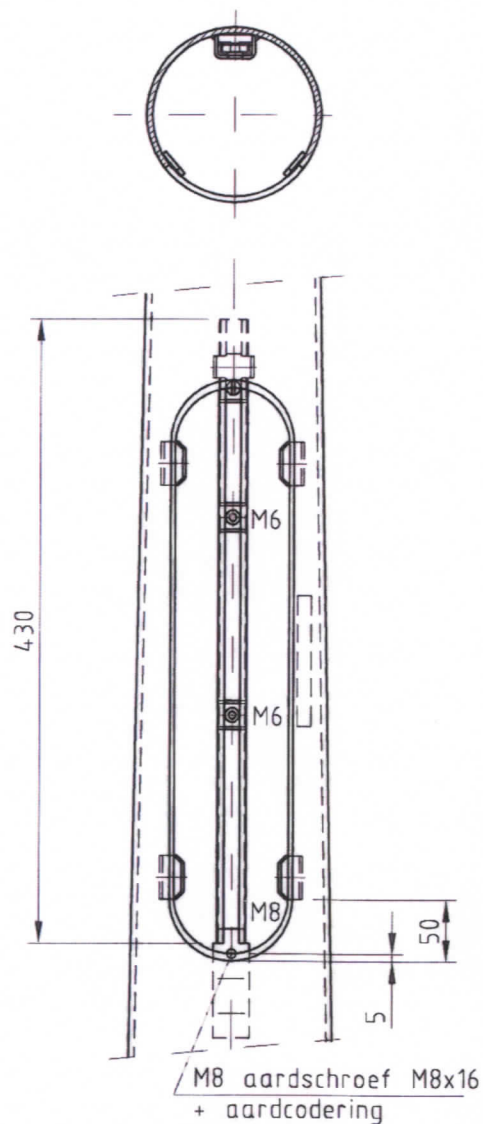

DETAIL BINNENWERK

		Gew.	Kg	Opp.	m2
Omschrijving: STALEN CONISCHE MAST L=4m GEMEENTE ROTTERDAM		Toleranties. vlgs.	f		
		EN 40-2	z		
		Overige Tolerantie	d		
		ISO 2768-V	c		
		Gezien:	b		
		Getekend: RLE	a		
Sterkte berekening volgens: EN40 WG.2, KL.2.		Schaal	Datum: 16-08-2011	Gewijzigd	Naam
		1:25	Maateenheid: MM	Bladnr.	1 van 1
Artikelnummer	Opmerking(en):	Projectie	TEKENINGNUMMER		Form.
			GWR-0V-M1		A4