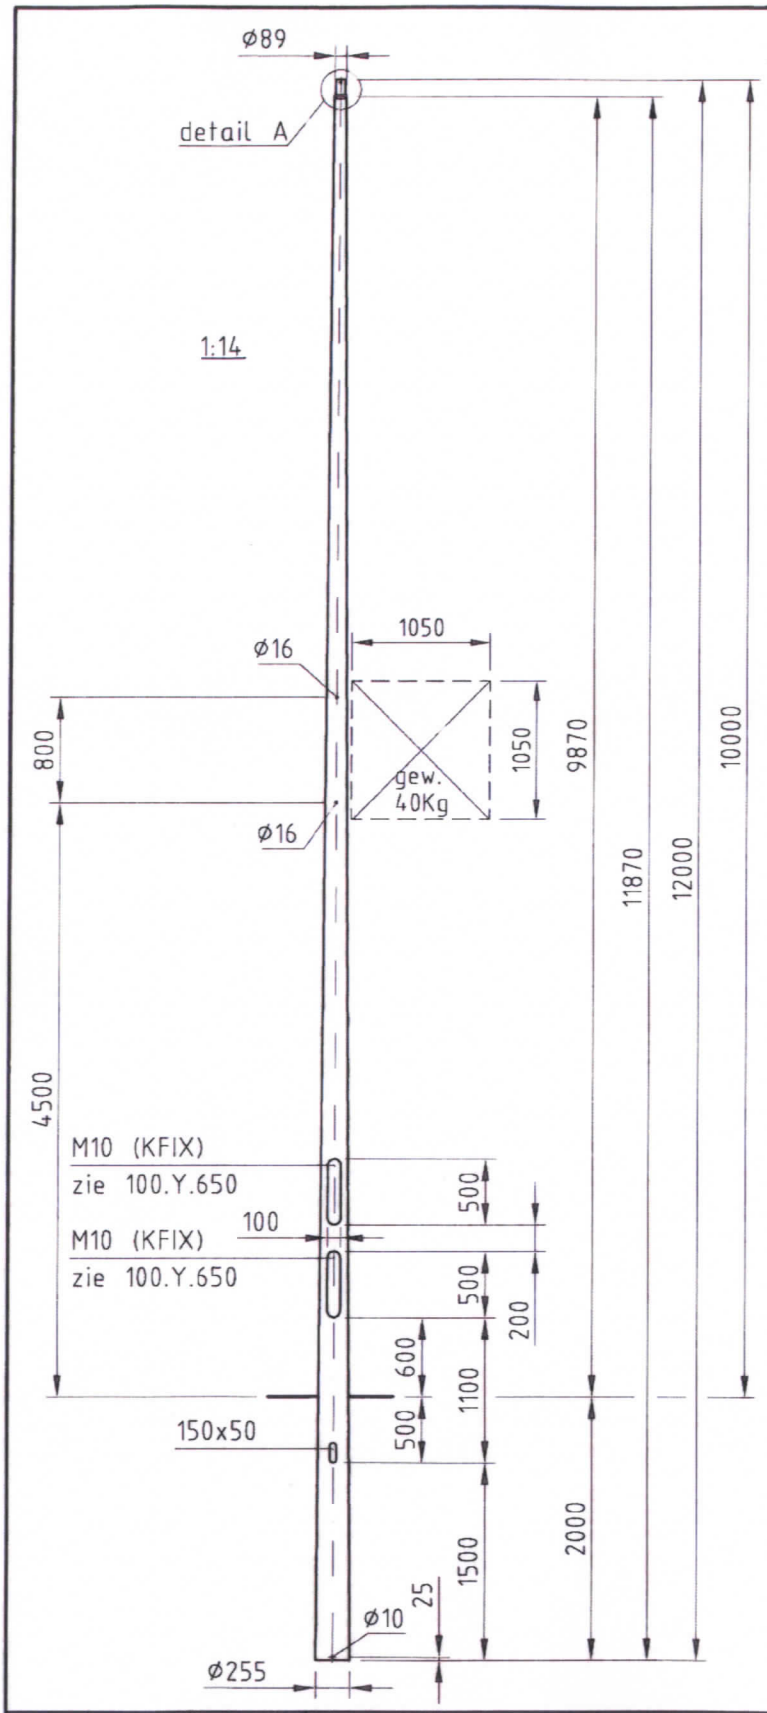

NIET ZICHTBARE LASNAAD

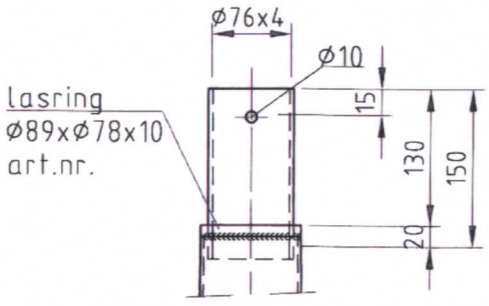

DETAIL A

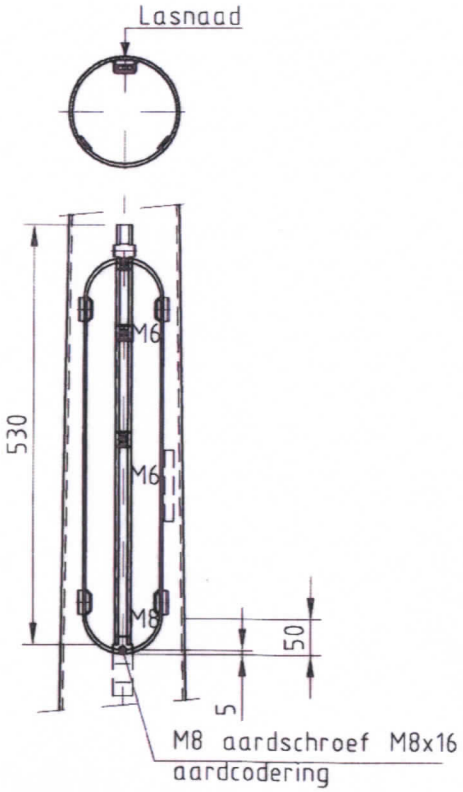

DETAIL BINNENWERK

	Omschrijving: STALEN CONISCHE MAST L=10m T.B.V. D.A. UITHOUDER GEMEENTE ROTTERDAM	Gew. Kg	Opp. m2		
		Toleranties. vlgs. EN 40-2	F		
			E		
		Overige Tolerantie ISO 2768-V	D		
			C		
		Gezien:	B		
		Getekend: RLE	A		
	Sterkte berekening volgens: EN40 WG.2, KL.2.	Schaal 1:55	Datum: 16-08-2011	Gewijzigd	Naam
Artikelnummer	Opmerking(en):		Maateenheid: MM	Bladnr. 1van1	
		Projectie	TEKENINGNUMMER GWR-OV-M6	Form. A4	