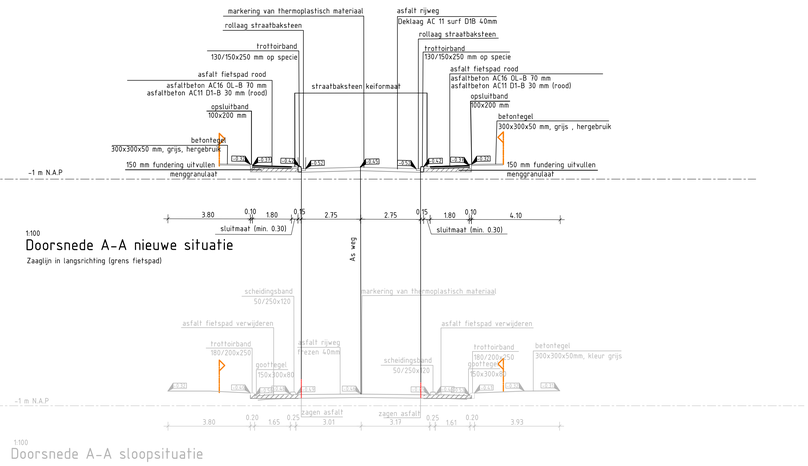

1:100

Doorsnede A-A nieuwe situatie

Zaaglijn in langsrichting (grens fietspad)

1:100

Doorsnede A-A sloopsituatie

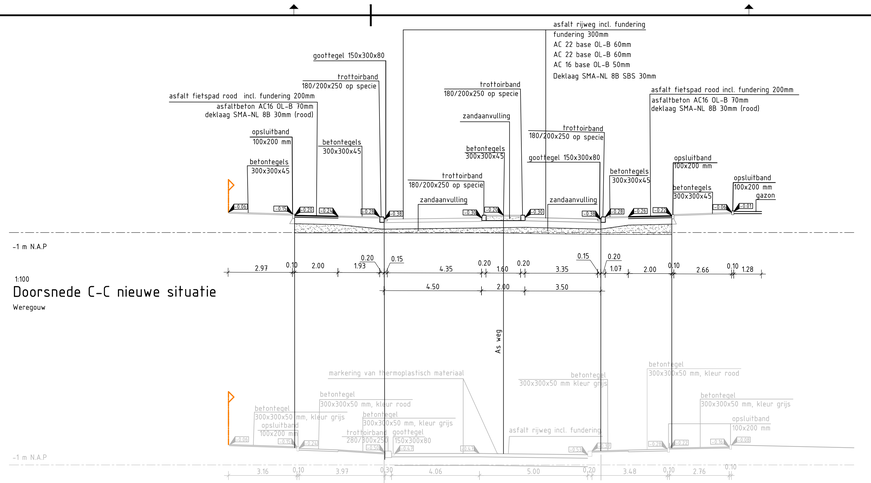

1:100

Doorsnede C-C nieuwe situatie

Weregouw

1:100

Doorsnede C-C sloopsituatie

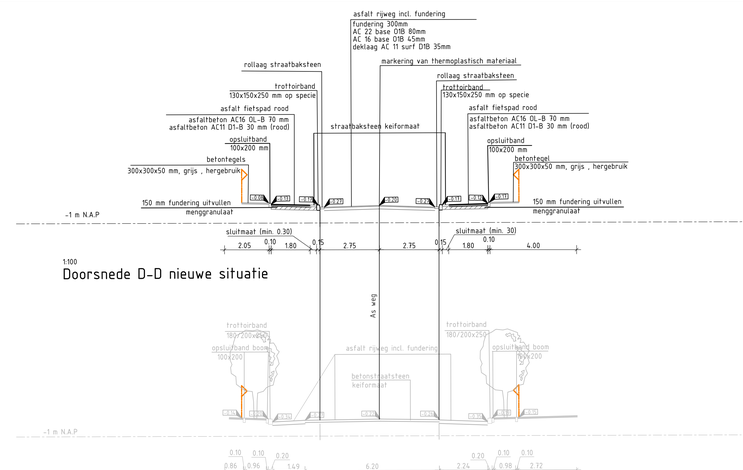

1:100

Doorsnede D-D nieuwe situatie

1:100

Doorsnede D-D sloopsituatie

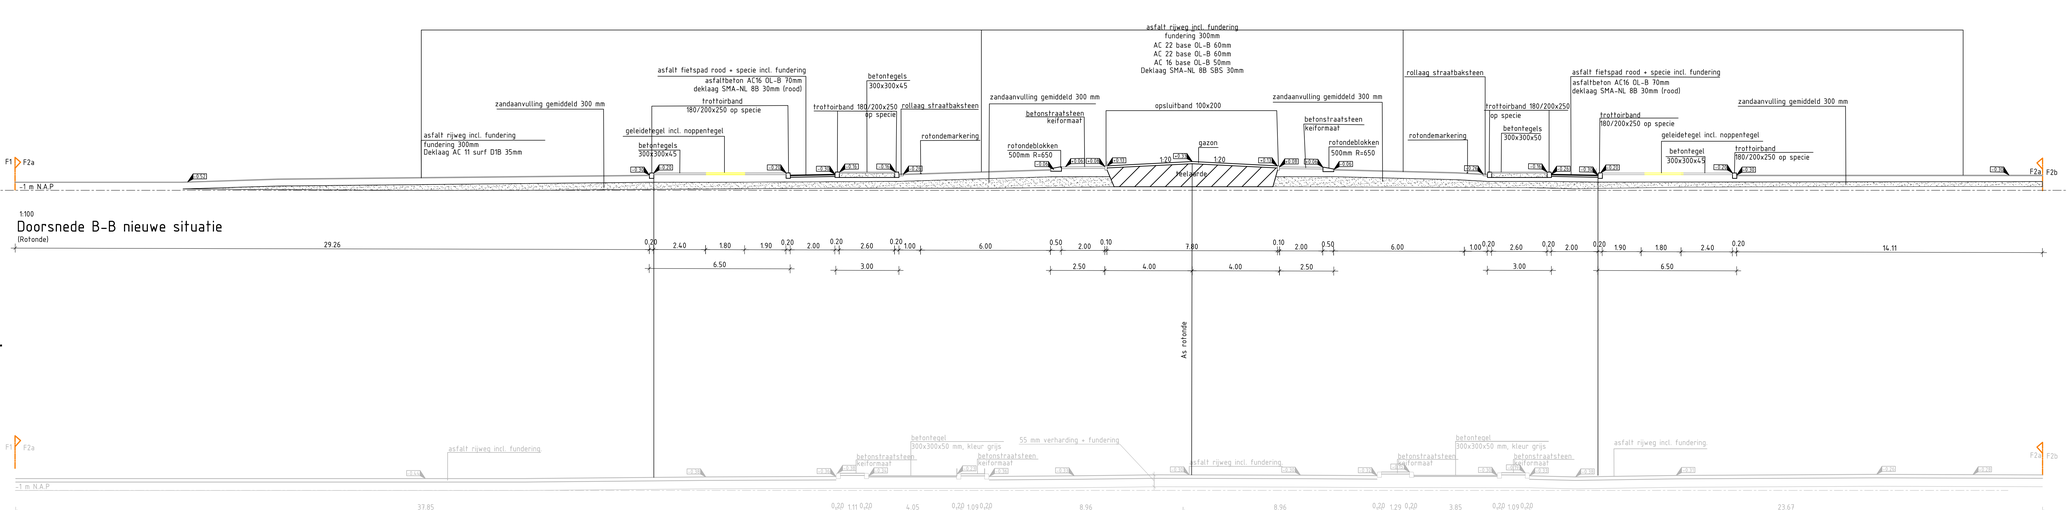

1:100

Doorsnede B-B nieuwe situatie

(Rotonde)

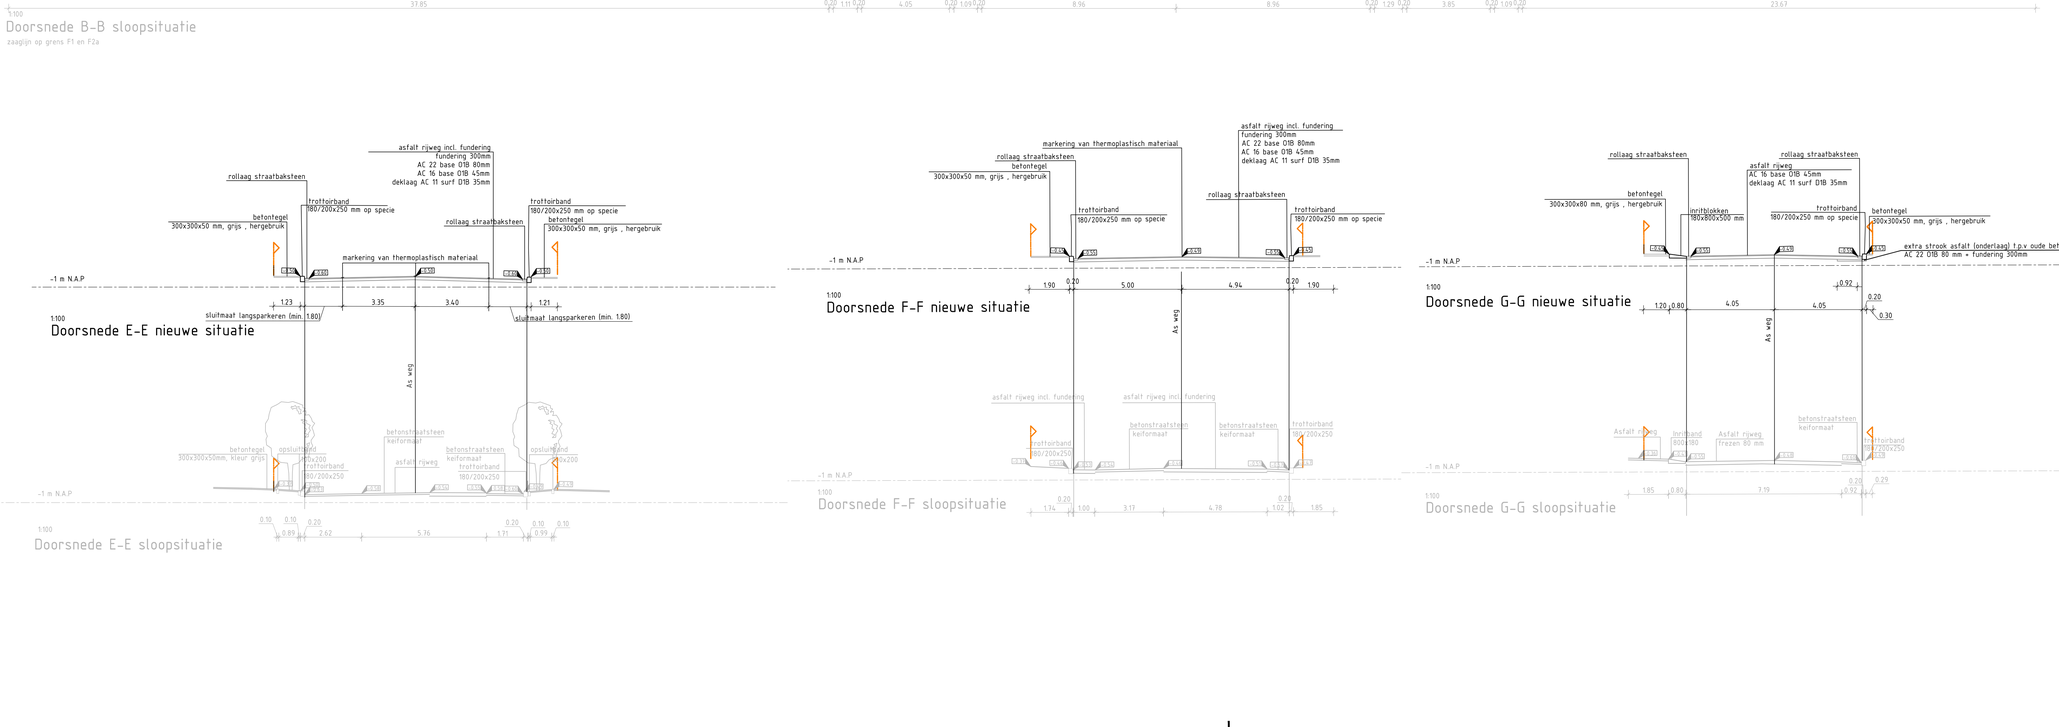

1:100

Doorsnede B-B sloopsituatie

zaaglijn op grens F1 en F2a

1:100

Doorsnede E-E nieuwe situatie

1:100

Doorsnede E-E sloopsituatie

1:100

Doorsnede F-F nieuwe situatie

1:100

Doorsnede G-G nieuwe situatie

1:100

Doorsnede G-G sloopsituatie

Maten in meters tenzij anders aangegeven
Hoogtematen in meters t.o.v. N.A.P.

Tauw
Zekeringstraat 43 g
1014 BV Amsterdam
Telefoon (020) 606 32 22
www.tauw.nl

Opdrachtgever
Gemeente Amsterdam
Stadsdeel Noord

Project
Grootonderhoud Beemsterstraat
Tussen Watergangseweg en Jisperveldstraat

Onderdeel
Bestekstekening
Dwarsprofielen

Documentnummer		Blad	van	Documenttype
Datum	12-12-14	Schaal		1 : 100
Getek.	RME			
Gec.	DAE			
Projectnummer	Tekeningnummer	Status		Formaat
1226569	108	DEFINITIEF		A0

Wijz.	Aard der wijziging	Datum	Get.	Gec.
A				
B				
C				
D				

P:\1226569\FILES\dwg\Profiel\108.dwg