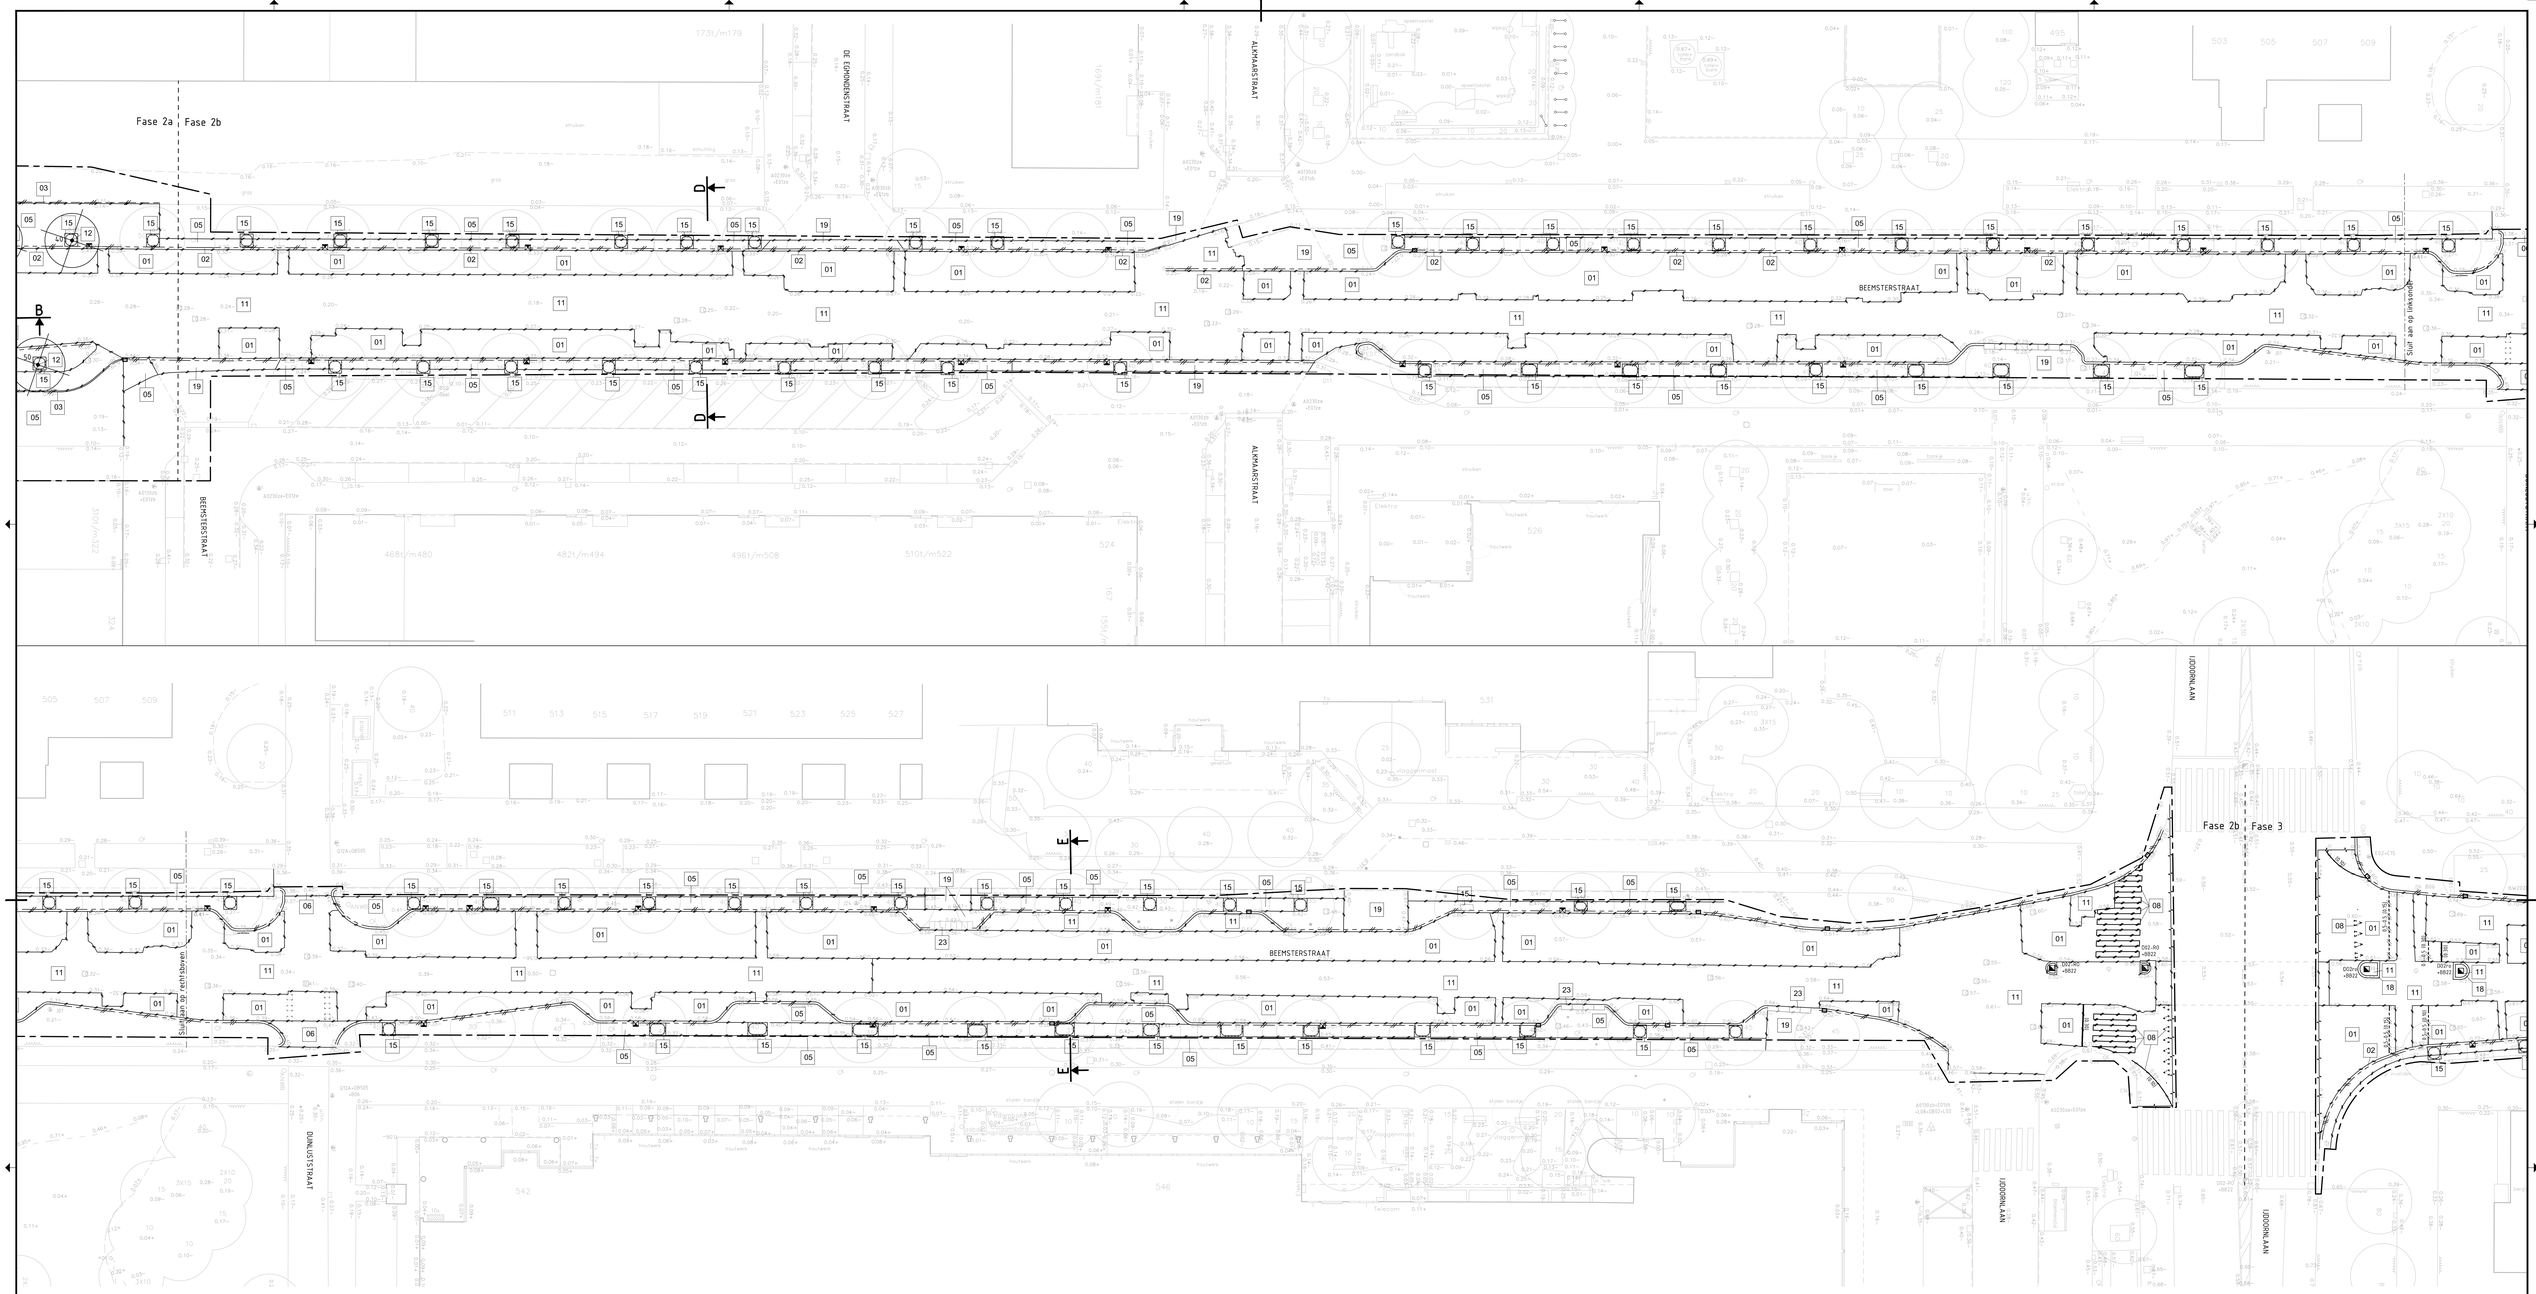

LEGENDA

- Werkgrens
- Bestaande inspectieput
- Bestaande put gas
- Bestaande put water
- Bestaande trottoirkolk
- Bestaande lichtmast
- Bestaande caikast
- Bestaande brandkraan
- Bestaande brievenbus
- Bestaande zitbank
- Bestaande boom met stamdiameter

LEGENDA OPBREKEN

- Trottoirband, diverse
- RWS band
- Opsluitband 100x200mm
- Zaaglijn asfalt
- Boomkrans
- Boomrandband 100x200mm
- Markering met soort
- Trottoirkolk
- Bandkolk /put
- Verkeersbord
- Boom

MATERIAALLIJST OP TE BREKEN

01	asfalt rijweg incl. fundering,
02	trottoirband 180/200x250 mm
03	opsluitband 100x200 mm
04	inritband 180x450x1000mm
05	betontegel 300x300x50 mm, kleur grijs
06	betontegel 300x300x80 mm, kleur rood
07	scheidingsband 50/250x120mm
08	markering van thermoplastisch materiaal
09	bosschage
10	gazon
11	betonstraatsteen keiformaat
12	boom
13	Goottegel 150x300x80mm
14	trottoirband 280/300x240mm
15	boomkrans
16	RWS band 110/220x250mm
17	boomrandband 100x200mm
18	trottoirband 130/150x250mm
19	betontegel 300x300x80mm, grijs
20	straatbakstenen, keiformaat, rood
21	asfalt rijweg, 40mm frezen
22	betonstraatstenen, keiformaat, wit
23	inritband 180x800x500mm
24	asfalt rijweg, 80mm frezen
25	asfalt rijweg, excl. fundering

Tauw
Zekeringstraat 43 g
1014 BV Amsterdam
Telefoon (020) 606 32 22
www.tauw.nl

Opdrachtgever
Gemeente Amsterdam
Stadsdeel Noord

Project
Grootonderhoud Beemsterstraat
Tussen Watergangseweg en Jisperveldstraat

Onderdeel
Bestekstekening
Slooptekening, Fase 2b

Documentnummer		Blad van	Documentype
Datum	12-12-14	Schaal	1 : 200
Getek.	GDH		
Gec.	DRE		

Projectnummer	Tekeningnummer	Status	Formaat
1226569	102	DEFINITIEF	A0

Wijz.	Aard der wijziging	Datum	Get.	Gec.
A				
B				
C				
D				

P:\1226569\CAD\dwg\PS02\tek102.dwg