




ERASMUS UNIVERSITY COLLEGE

AANGEPAST VOORLOPIG ONTWERP EUC - Erasmus University Rotterdam,
01.12.2011

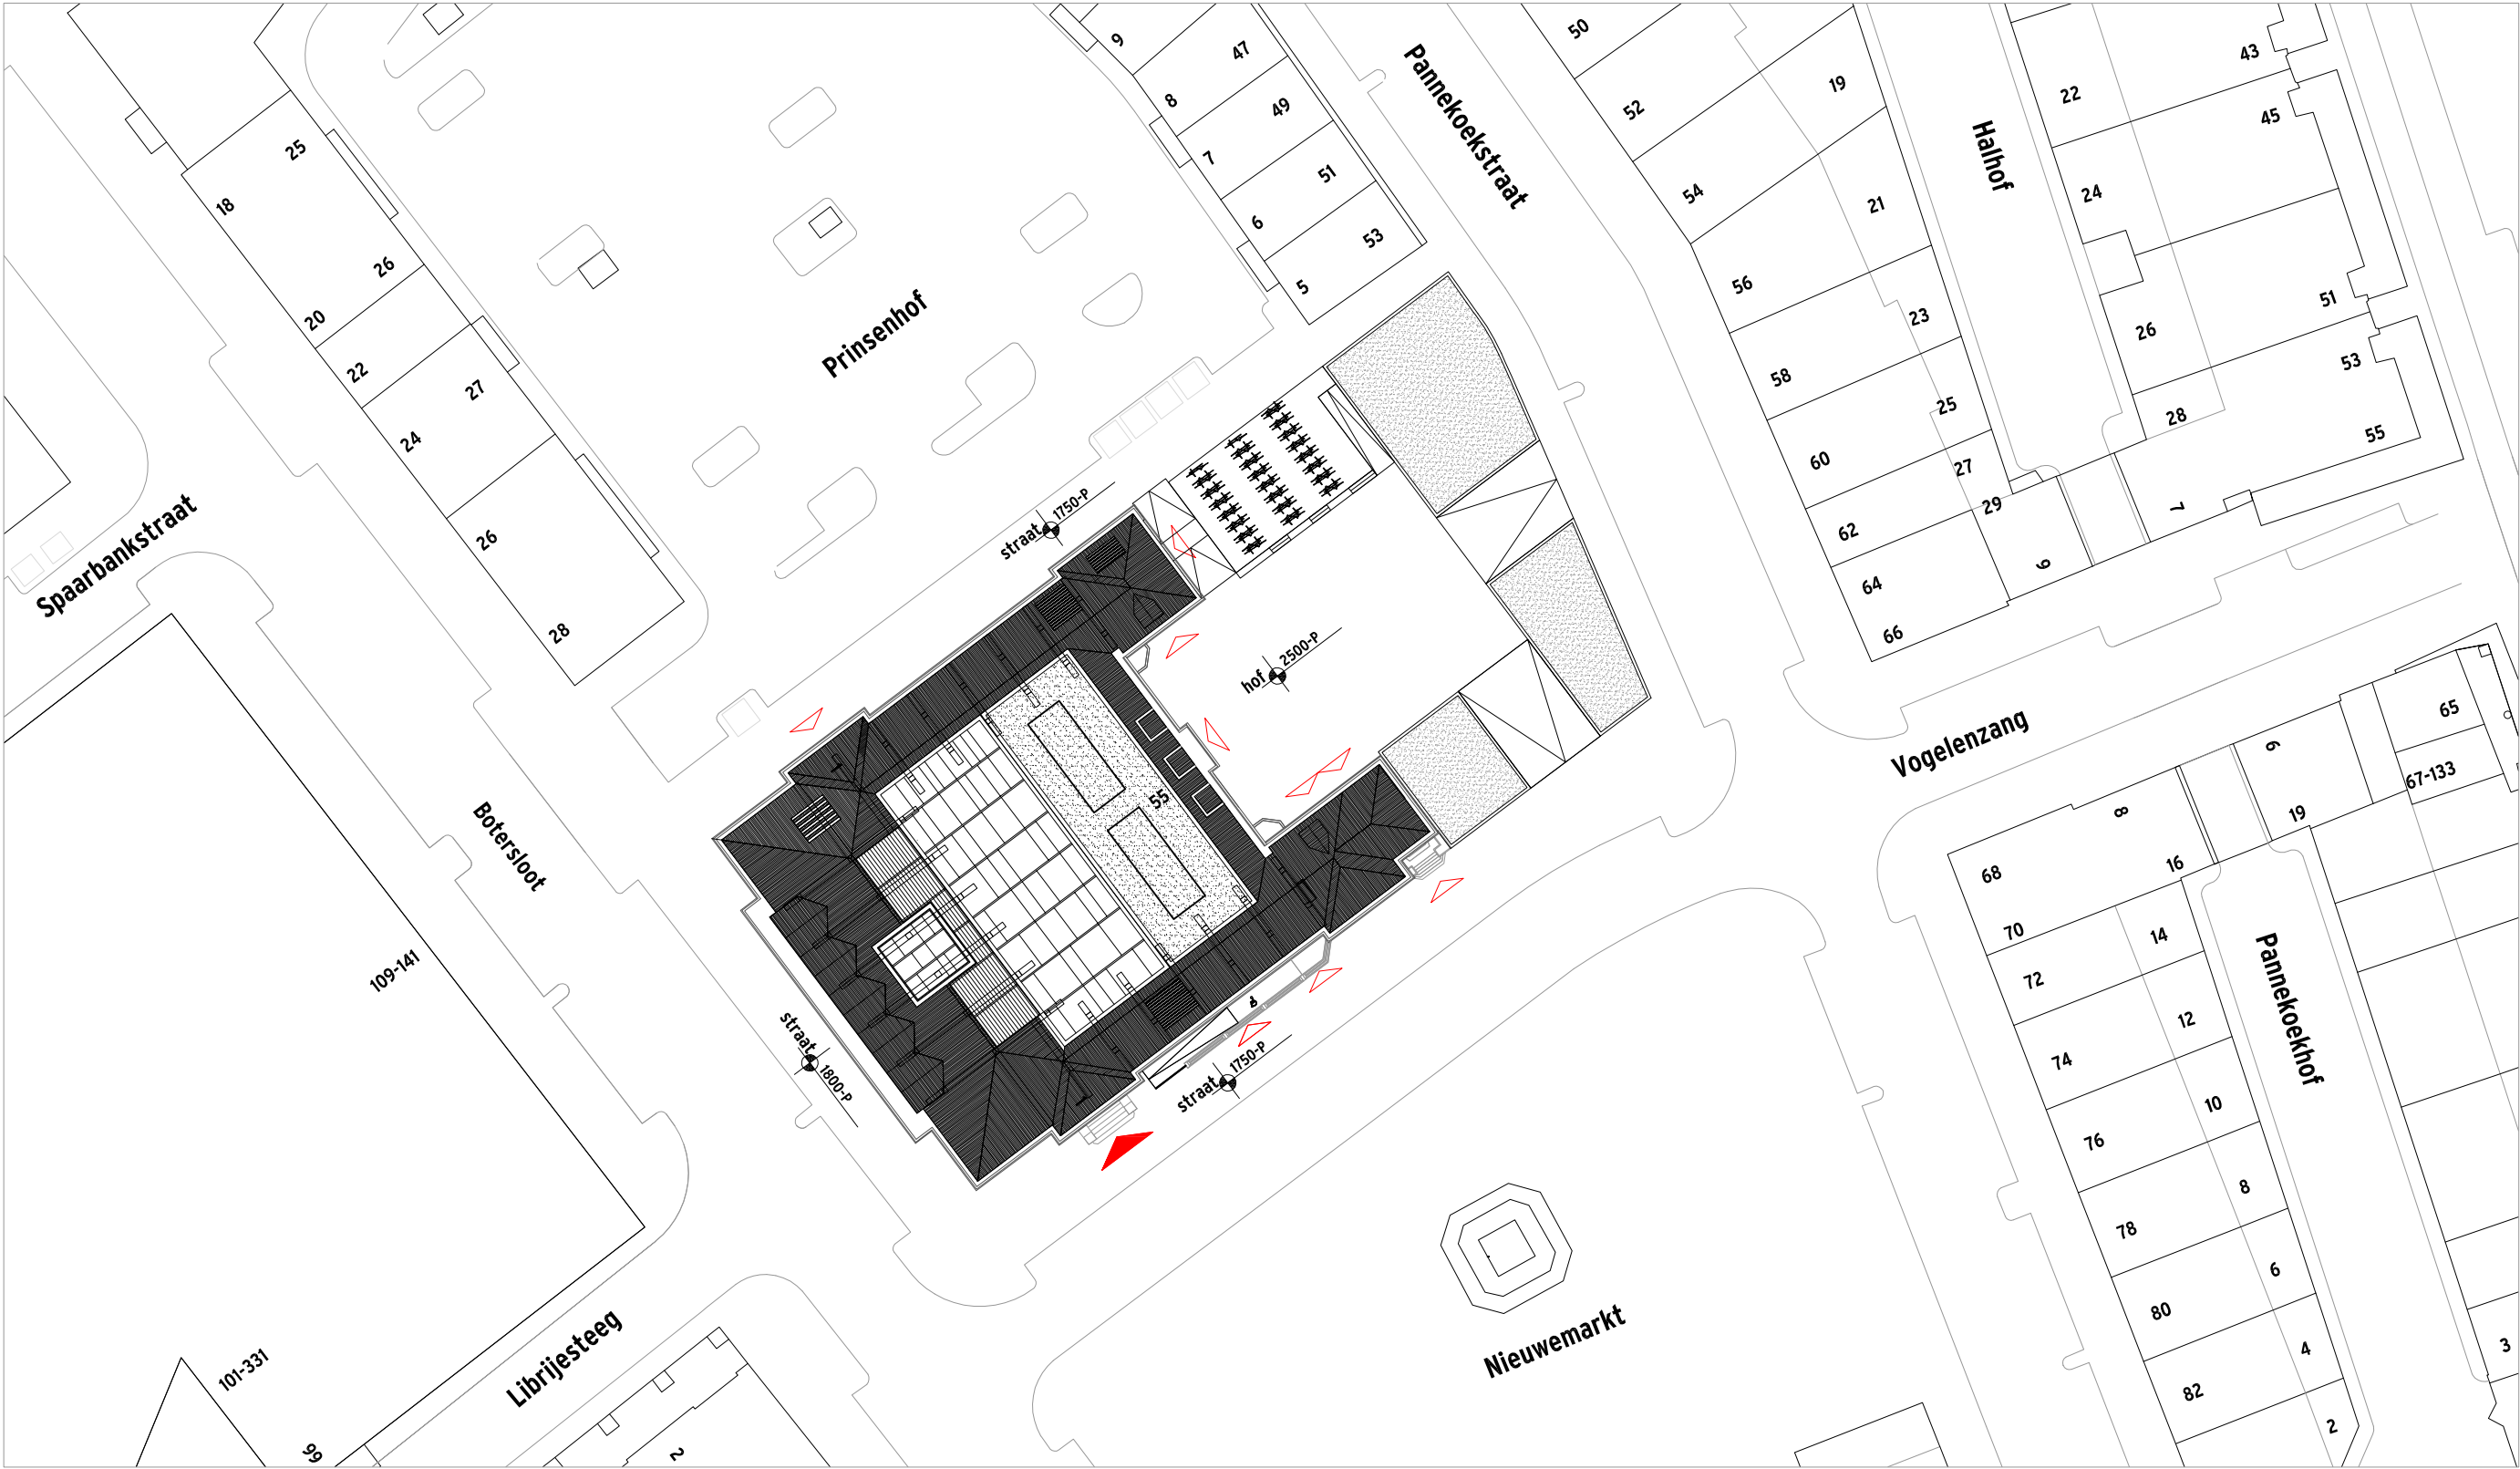

AANGEPAST VOORLOPIG ONTWERP


onderdeel	Situatie	datum	01.12.2011
project	EUC Nieuwe Markt 1, Rotterdam	werknnummer	db1043
opdrachtgever	OBR	tekeningnummer	V0 S01
schaal	1:500	formaat	A3 (420x297 mm)

Designed by Erick van Egeraat B.V.
Calandstraat 23
3016 CA Rotterdam
The Netherlands

Telephone: +31 (0)10 436 9686
Fax: +31 (0)10 436 9573
E-mail: info@erickvanegeraat.com
Internet: www.erickvanegeraat.com


Bank: Rabobank Rotterdam, Blaak 333, 3011 GB Rotterdam, The Netherlands
Account: 14.92.71.344
IBAN: NL73RAB00149271344
BIC/SWIFT: RABONL2U

KvK: 24454393

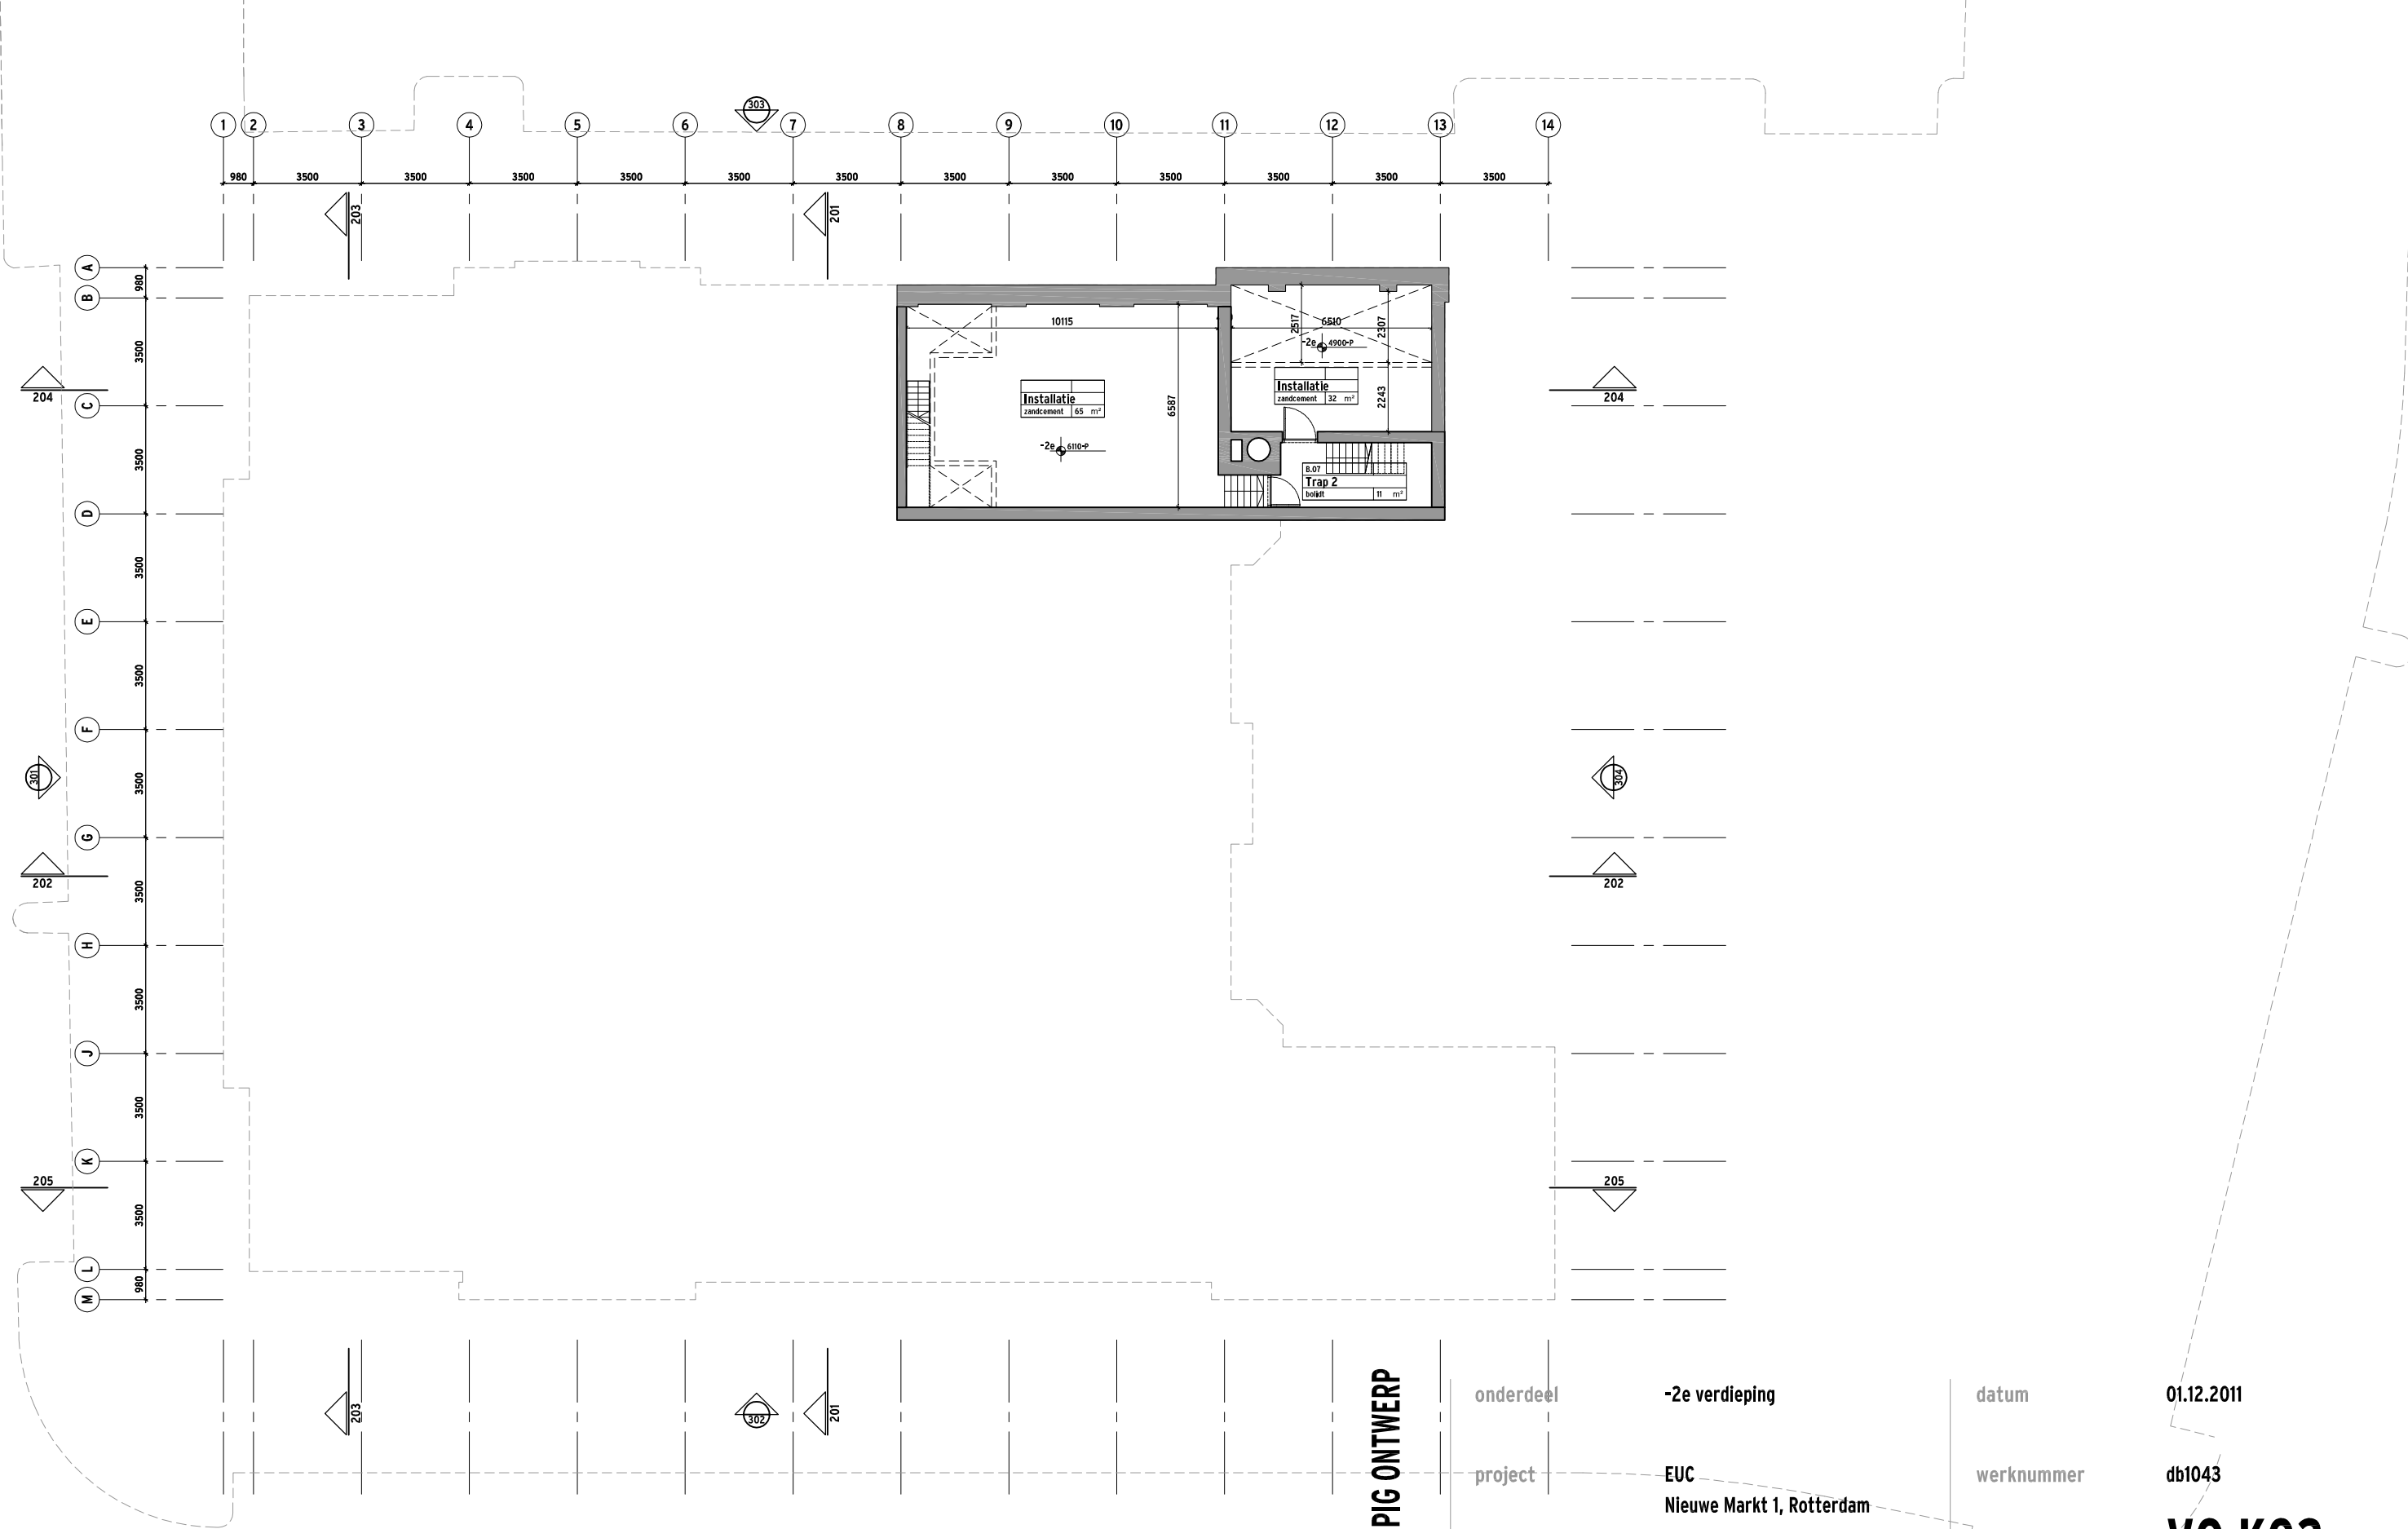

AANGEPAST VOORLOPIG ONTWERP

onderdeel	-2e verdieping	datum	01.12.2011
project	EUC Nieuwe Markt 1, Rotterdam	werknnummer	db1043
opdrachtgever	OBR	tekeningnummer	VO K02
schaal	1:200	formaat	A3 (420x297 mm)

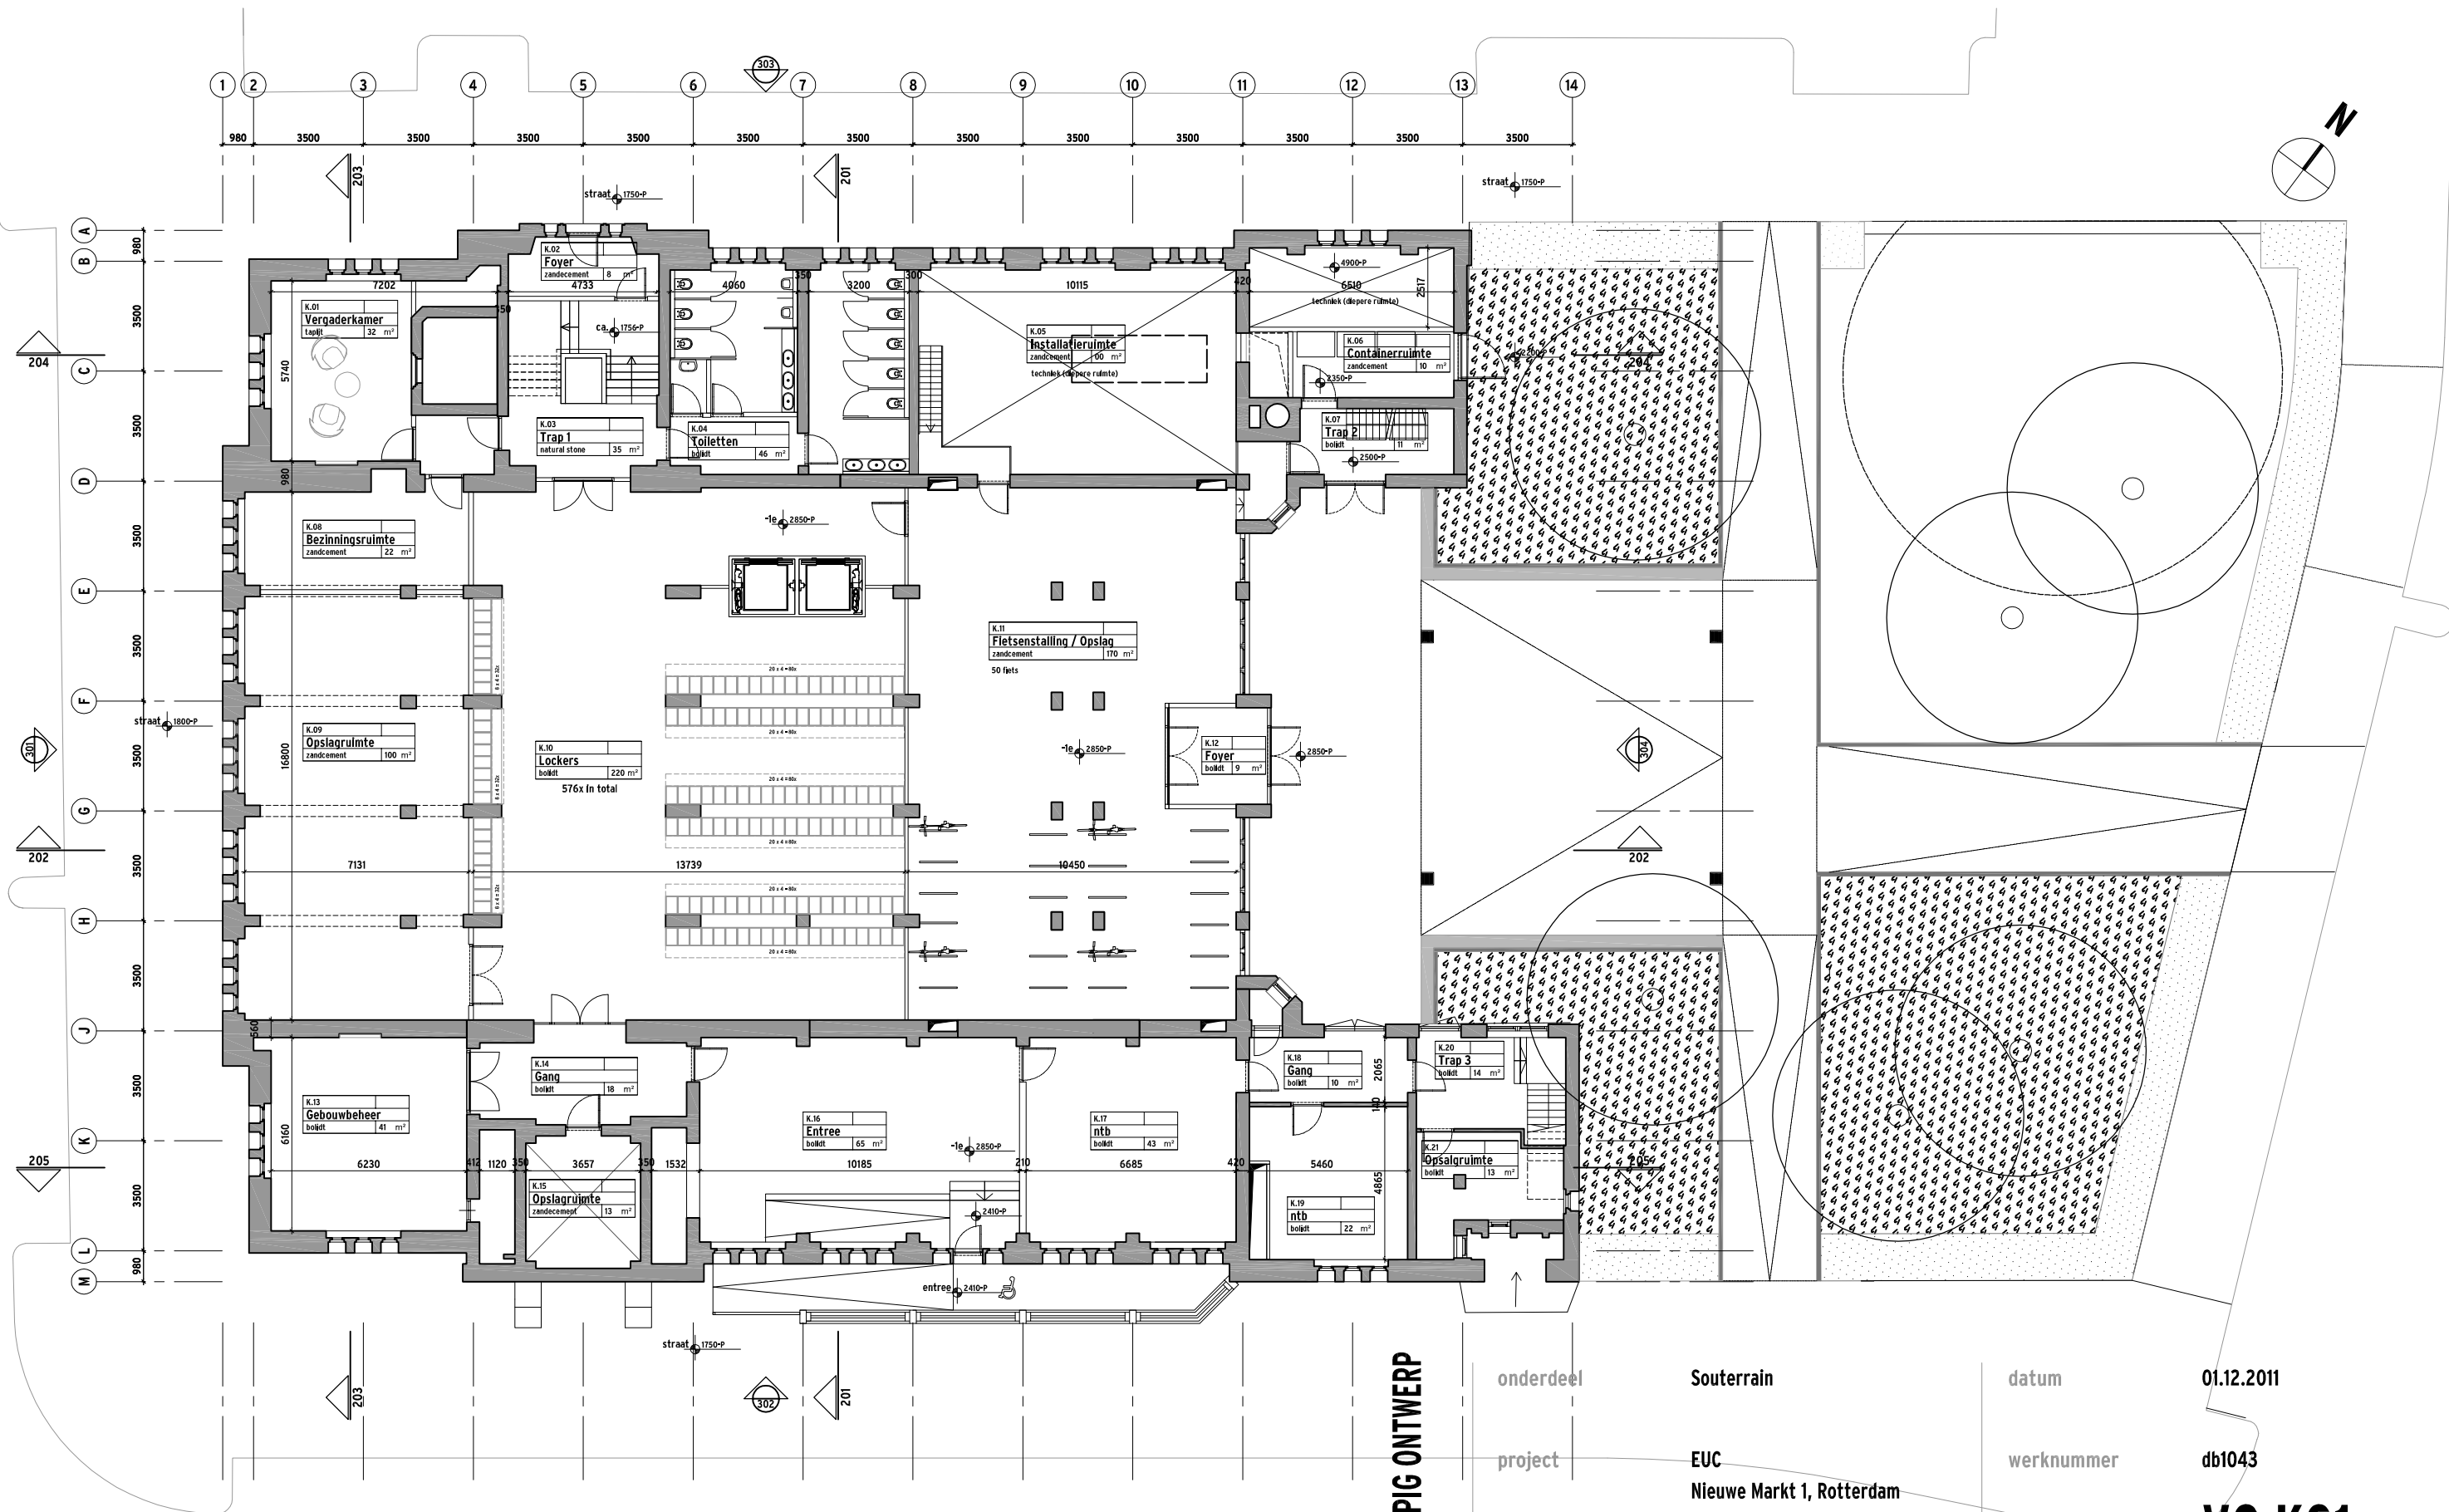

AANGEPAST VOORLOPIG ONTWERP

onderdeel Souterrain
project EUC
Nieuwe Markt 1, Rotterdam
opdrachtgever OBR
schaal 1:200

datum 01.12.2011
werknummer db1043
tekeningnummer **VO K01**
formaat A3 (420x297 mm)


Designed by Erick van Egeraat B.V.
Calandstraat 23
3016 CA Rotterdam
The Netherlands

Telephone: +31 (0)10 436 9686
Fax: +31 (0)10 436 9573
E-mail: info@erickvanegeraat.com
Internet: www.erickvanegeraat.com

Bank: Rabobank Rotterdam, Blaak 333, 3011 GB Rotterdam, The Netherlands
Account: 14.92.71.344
IBAN: NL73RAB00149271344
BIC/SWIFT: RABONL2U

KvK: 24454393

designed by
erick van egeraat

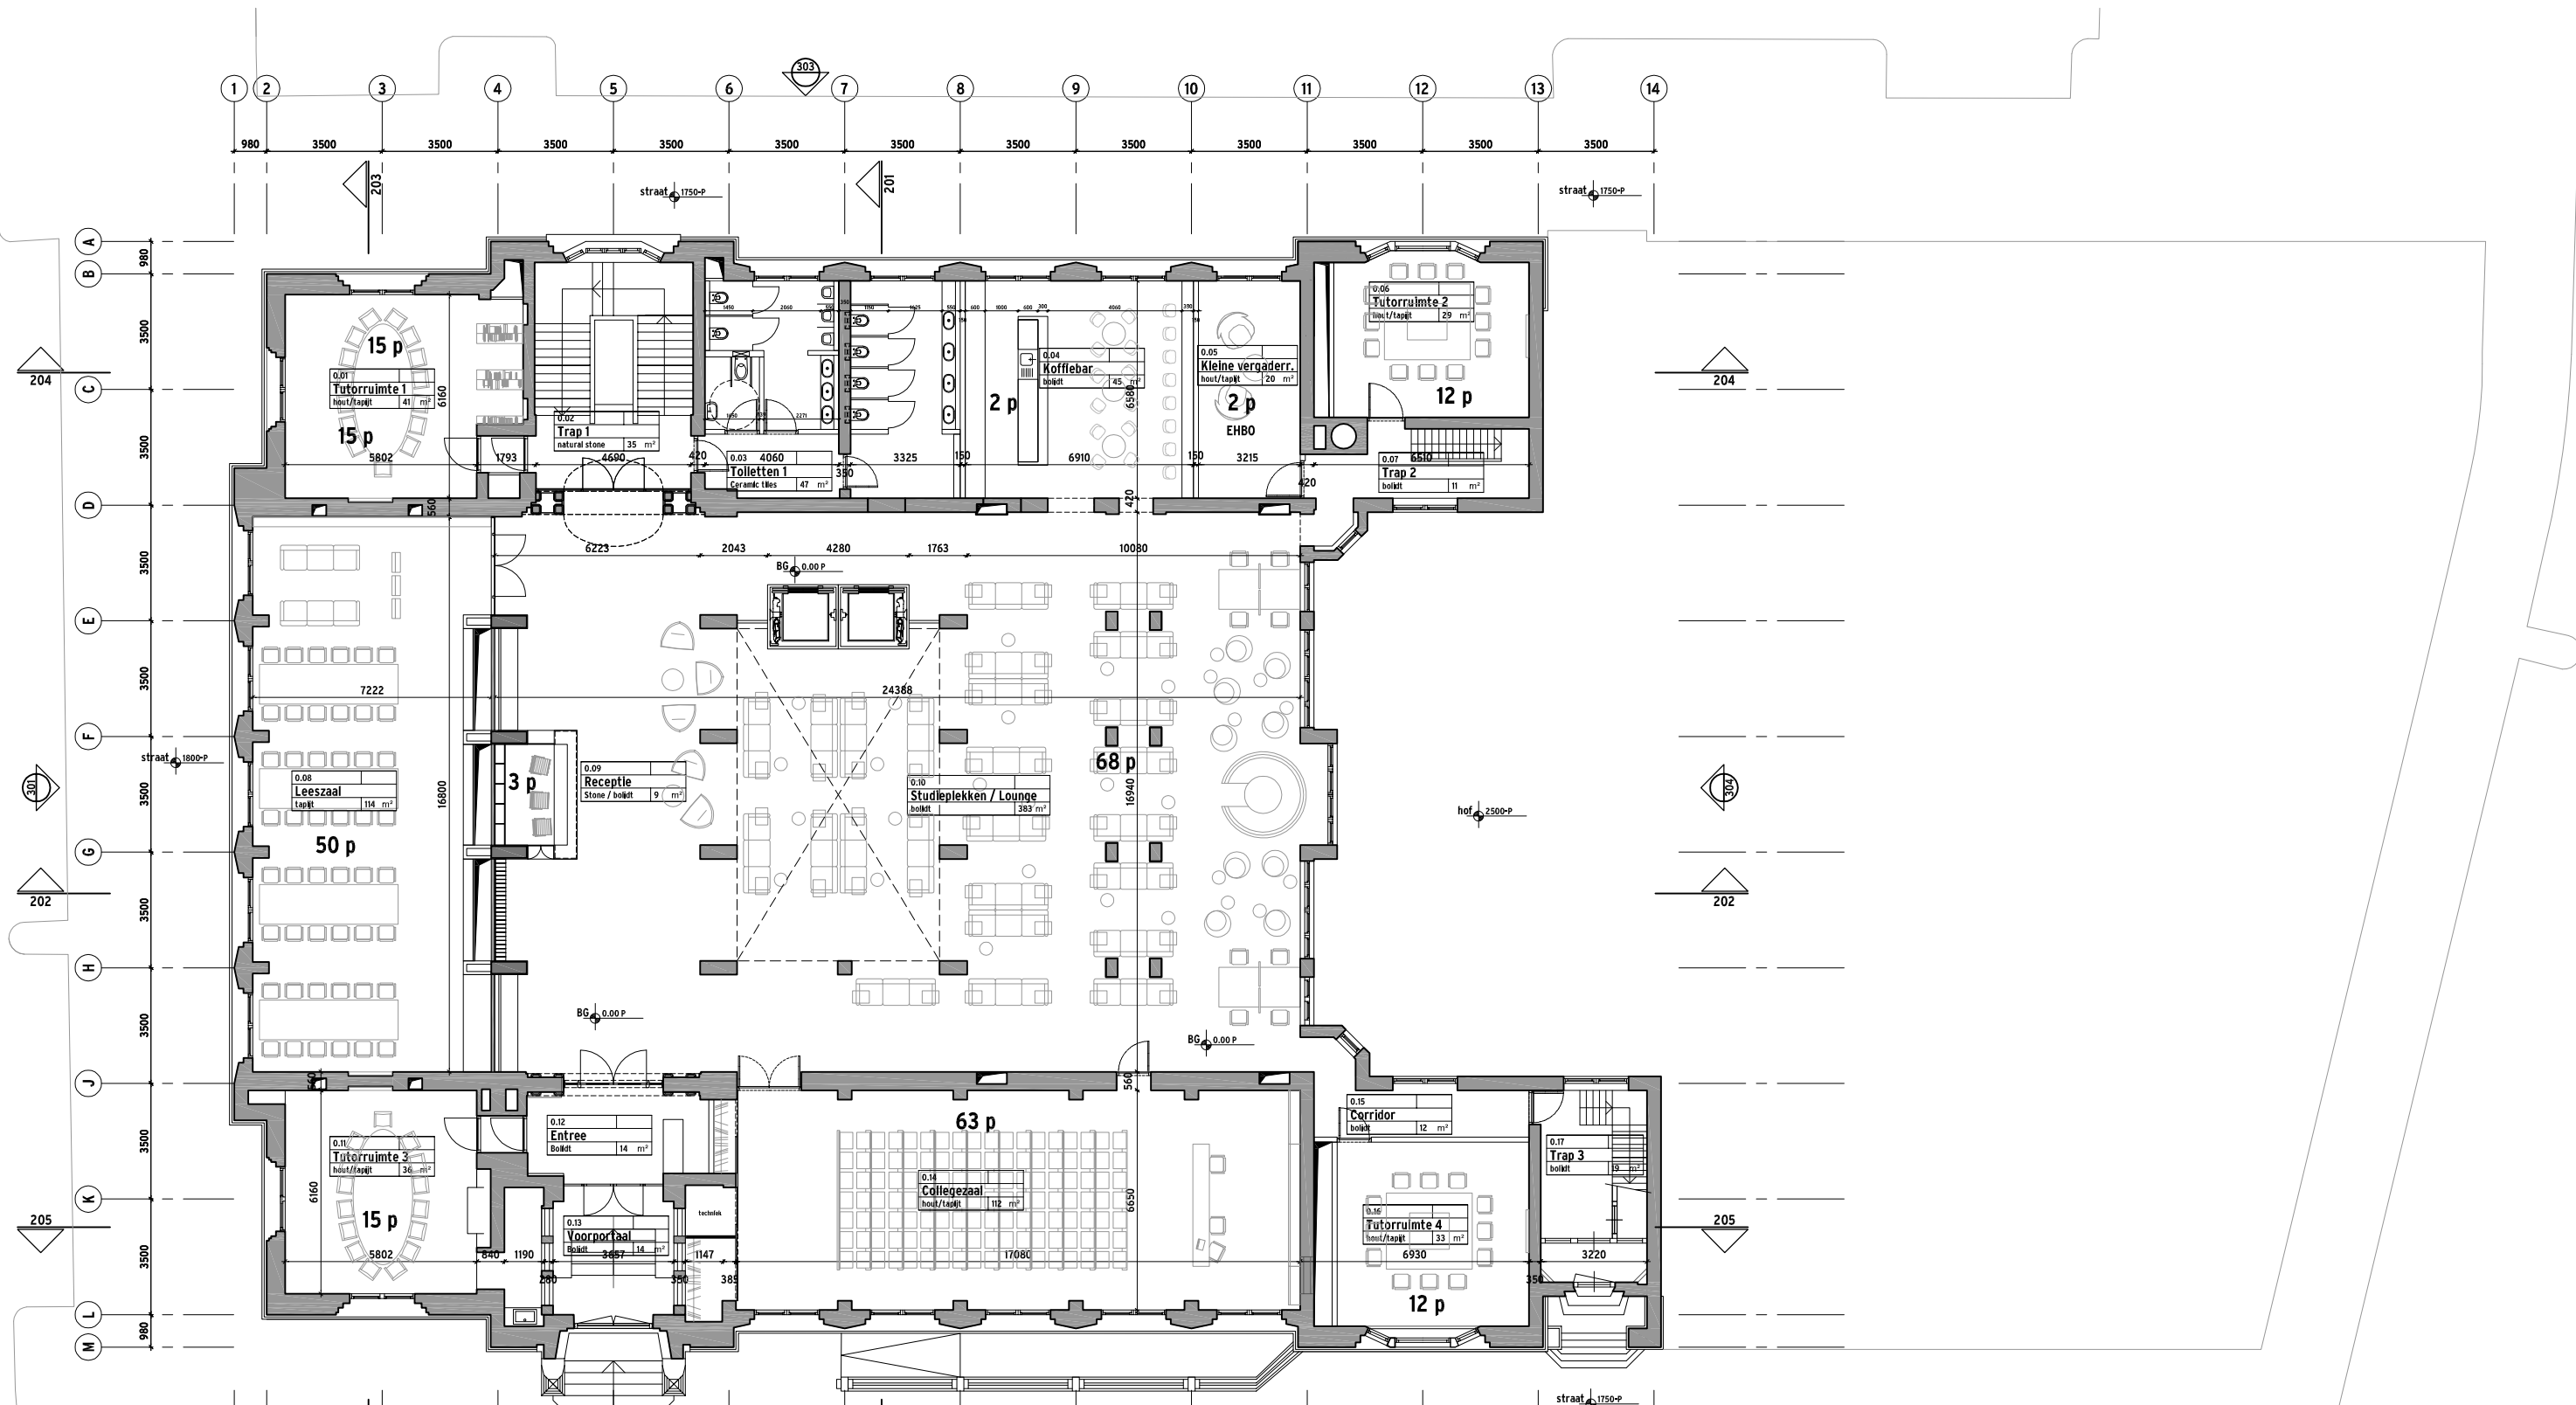

AANGEPAST VOORLOPIG ONTWERP

onderdeel

Begane grond

project

EUC
Nieuwe Markt 1, Rotterdam

opdrachtgever

OBR

schaal

1:200

datum

01.12.2011

werknnummer

db1043

tekeningnummer

VO 100

formaat

A3 (420x297 mm)


Designed by Erick van Egeraat B.V.
Calandstraat 23
3016 CA Rotterdam
The Netherlands

Telephone: +31 (0)10 436 9686
Fax: +31 (0)10 436 9573
E-mail: info@erickvanegeraat.com
Internet: www.erickvanegeraat.com

Bank: Rabobank Rotterdam, Blaak 333, 3011 GB Rotterdam, The Netherlands
Account: 14.92.71.344
IBAN: NL73RAB00149271344
BIC/SWIFT: RABONL2U

KvK: 24454393

designed by
erick van egeraat

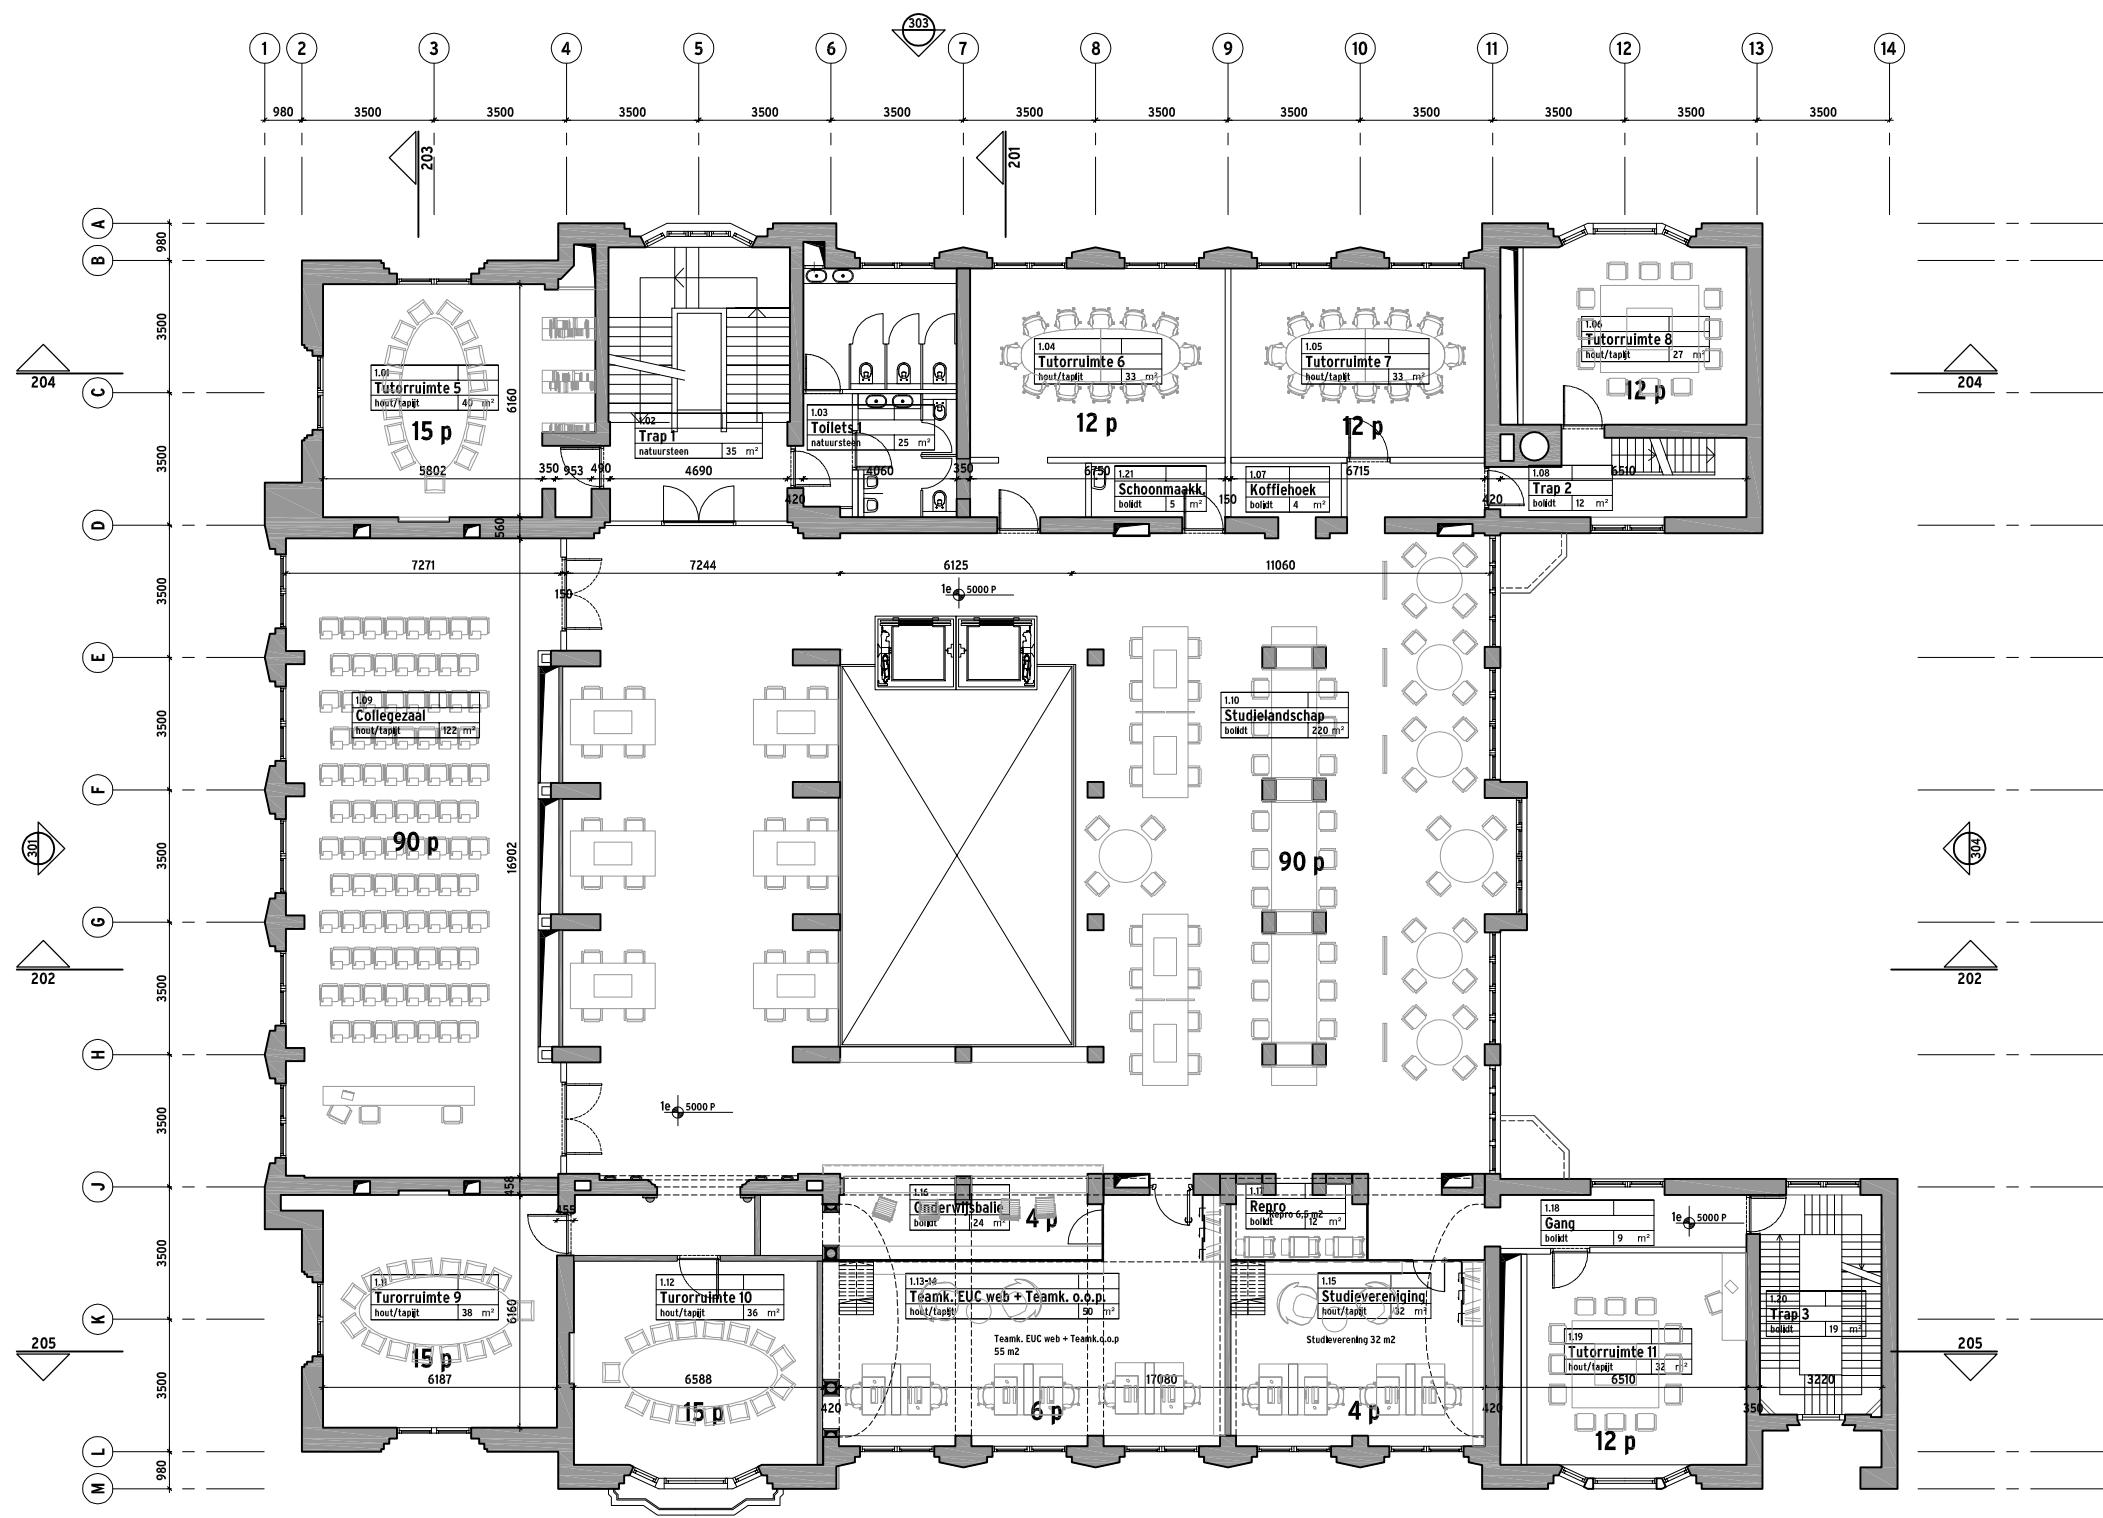

AANGEPAST VOORLOPIG ONTWERP

onderdeel	1e verdieping
project	EUC Nieuwe Markt 1, Rotterdam
opdrachtgever	OBR
schaal	1:200

datum	01.12.2011
werknnummer	db1043
tekeningnummer	V0 101
formaat	A3 (420x297 mm)


Designed by Erick van Egeraat B.V.
Calandstraat 23
3016 CA Rotterdam
The Netherlands

Telephone: +31 (0)10 436 9686
Fax: +31 (0)10 436 9573
E-mail: Info@erickvanegeraat.com
Internet: www.erickvanegeraat.com

Bank: Rabobank Rotterdam, Blaak 333, 3011 GB Rotterdam, The Netherlands
Account: 14.92.71.344
IBAN: NL73RAB00149271344
BIC/SWIFT: RABONL2U

KvK: 24454393

designed by
erick van egeraat

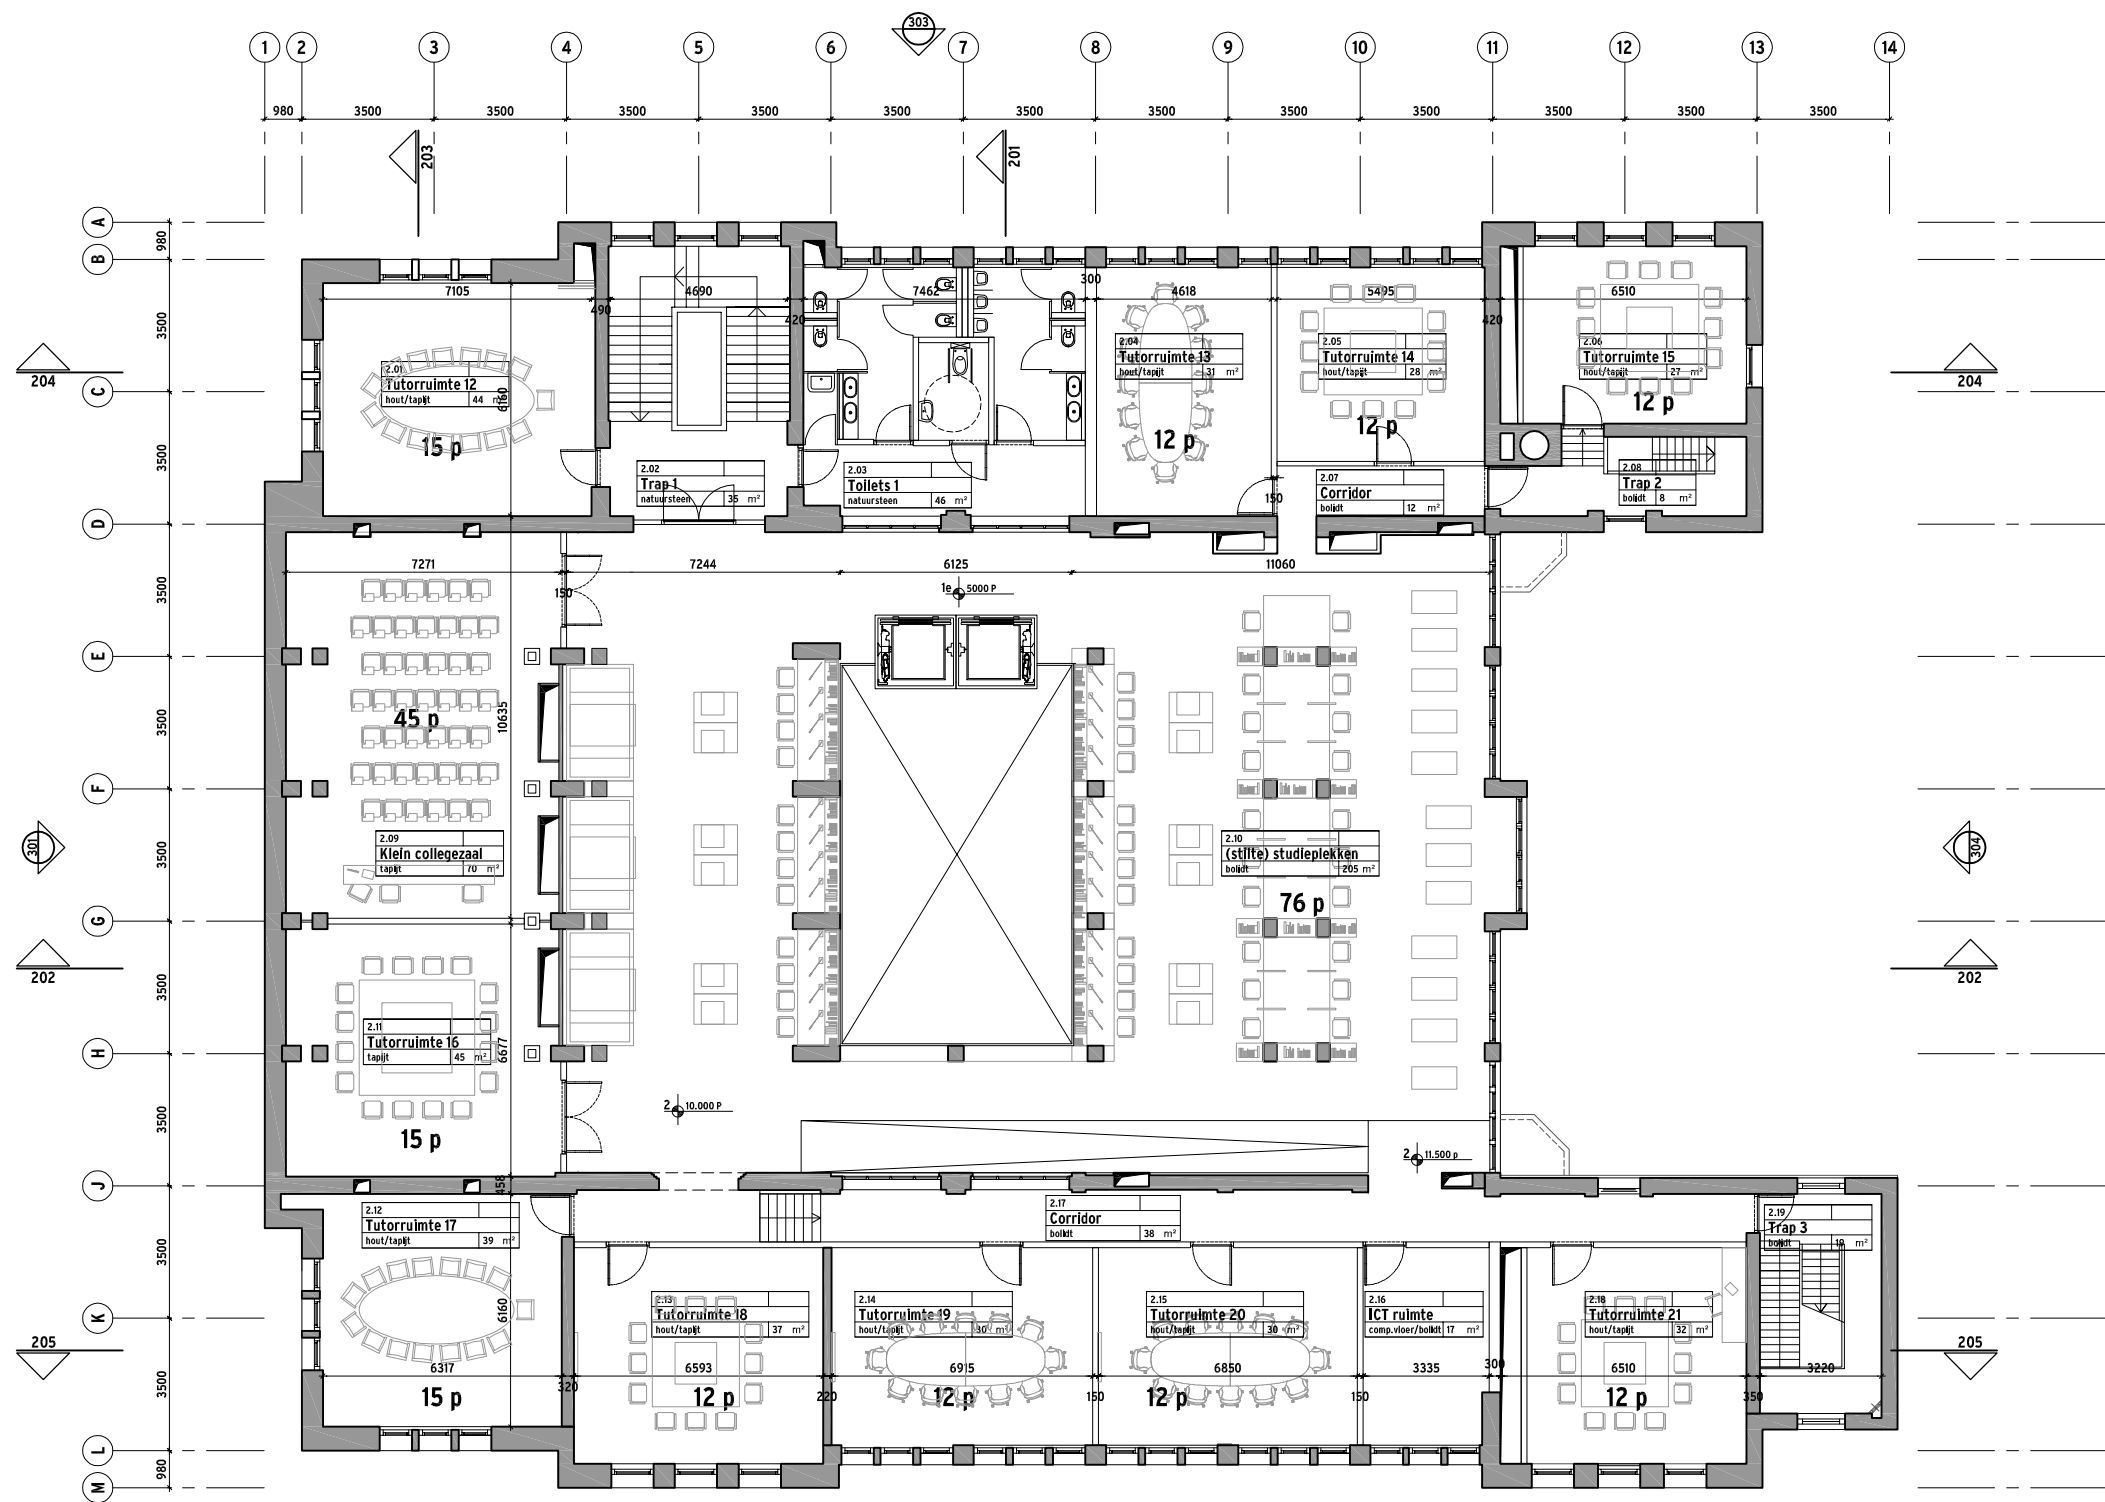

AANGEPAST VOORLOPIG ONTWERP

onderdeel	2e verdieping
project	EUC Nieuwe Markt 1, Rotterdam
opdrachtgever	OBR
schaal	1:200

datum	01.12.2011
werknnummer	db1043
tekeningnummer	V0 102
formaat	A3 (420x297 mm)


Designed by Erick van Egeraat B.V.
Calandstraat 23
3016 CA Rotterdam
The Netherlands

Telephone: +31 (0)10 436 9686
Fax: +31 (0)10 436 9573
E-mail: Info@erickvanegeraat.com
Internet: www.erickvanegeraat.com

Bank: Rabobank Rotterdam, Blaak 333, 3011 GB Rotterdam, The Netherlands
Account: 14.92.71.344
IBAN: NL73RAB00149271344
BIC/SWIFT: RABONL2U

KvK: 24454393

designed by
erick van egeraat

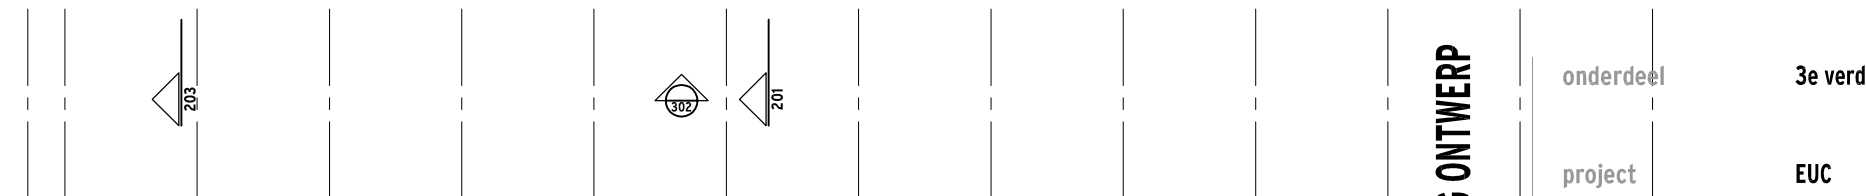


onderdeel	3e verdieping - OPT4
project	EUC Nieuwe Markt 1, Rotterdam
opdrachtgever	OBR
schaal	1:200

Telephone: **+31 (0)10 436 9686**
 Fax: **+31 (0)10 436 9573**
 E-mail: **info@erickvanegeraat.com**
 Internet: **www.erickvanegeraat.com**

datum	01.12.2011
werknnummer	db1043
tekeningnummer	V0 103
formaat	A3 (420x297 mm)

KvK: 24454393

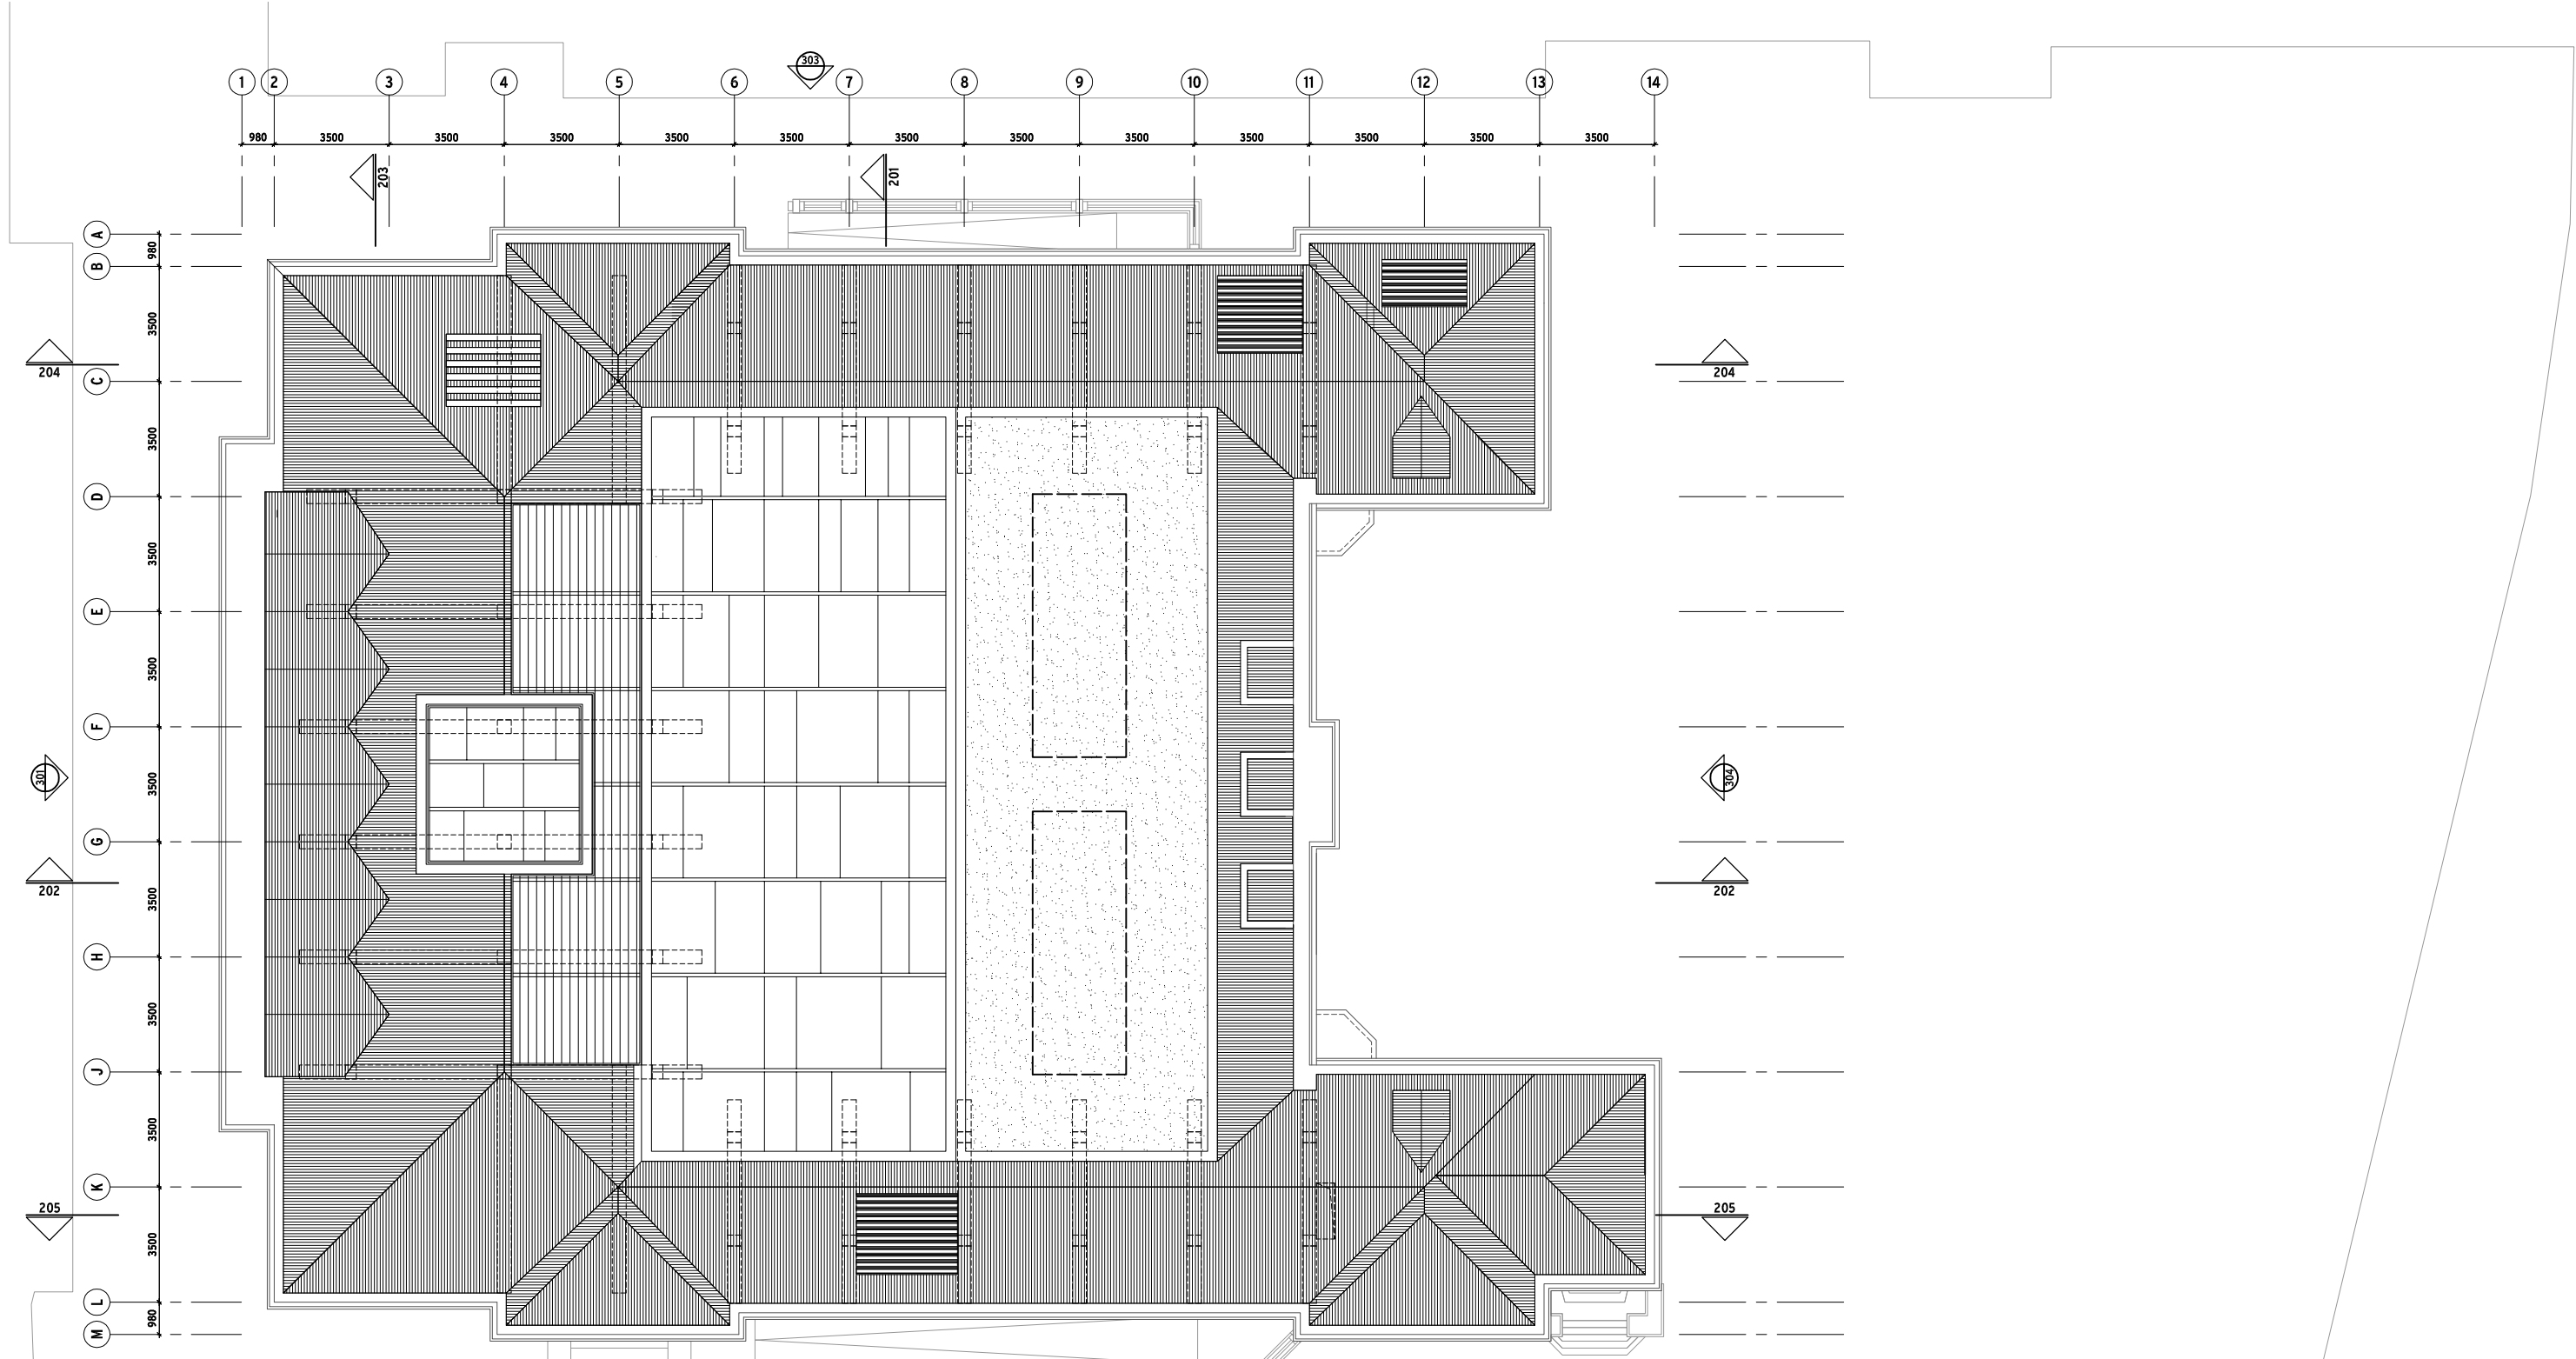

L3

AANGEPAST VOORLOPIG ONTWERP

onderdeel	dak tekening
project	EUC Nieuwe Markt 1, Rotterdam
opdrachtgever	OBR
schaal	1:200

datum	01.12.2011
werknnummer	db1043
tekeningnummer	V0 104
formaat	A3 (420x297 mm)



Designed by Erick van Egeraat B.V.
Calandstraat 23
3016 CA Rotterdam
The Netherlands

Telephone: +31 (0)10 436 9686
Fax: +31 (0)10 436 9573
E-mail: info@erickvanegeraat.com
Internet: www.erickvanegeraat.com

Bank: Rabobank Rotterdam, Blaak 333, 3011 GB Rotterdam, The Netherlands
Account: 14.92.71.344
IBAN: NL73RAB00149271344
BIC/SWIFT: RABONL2U

KvK: 24454393

designed by
erick van egeraat

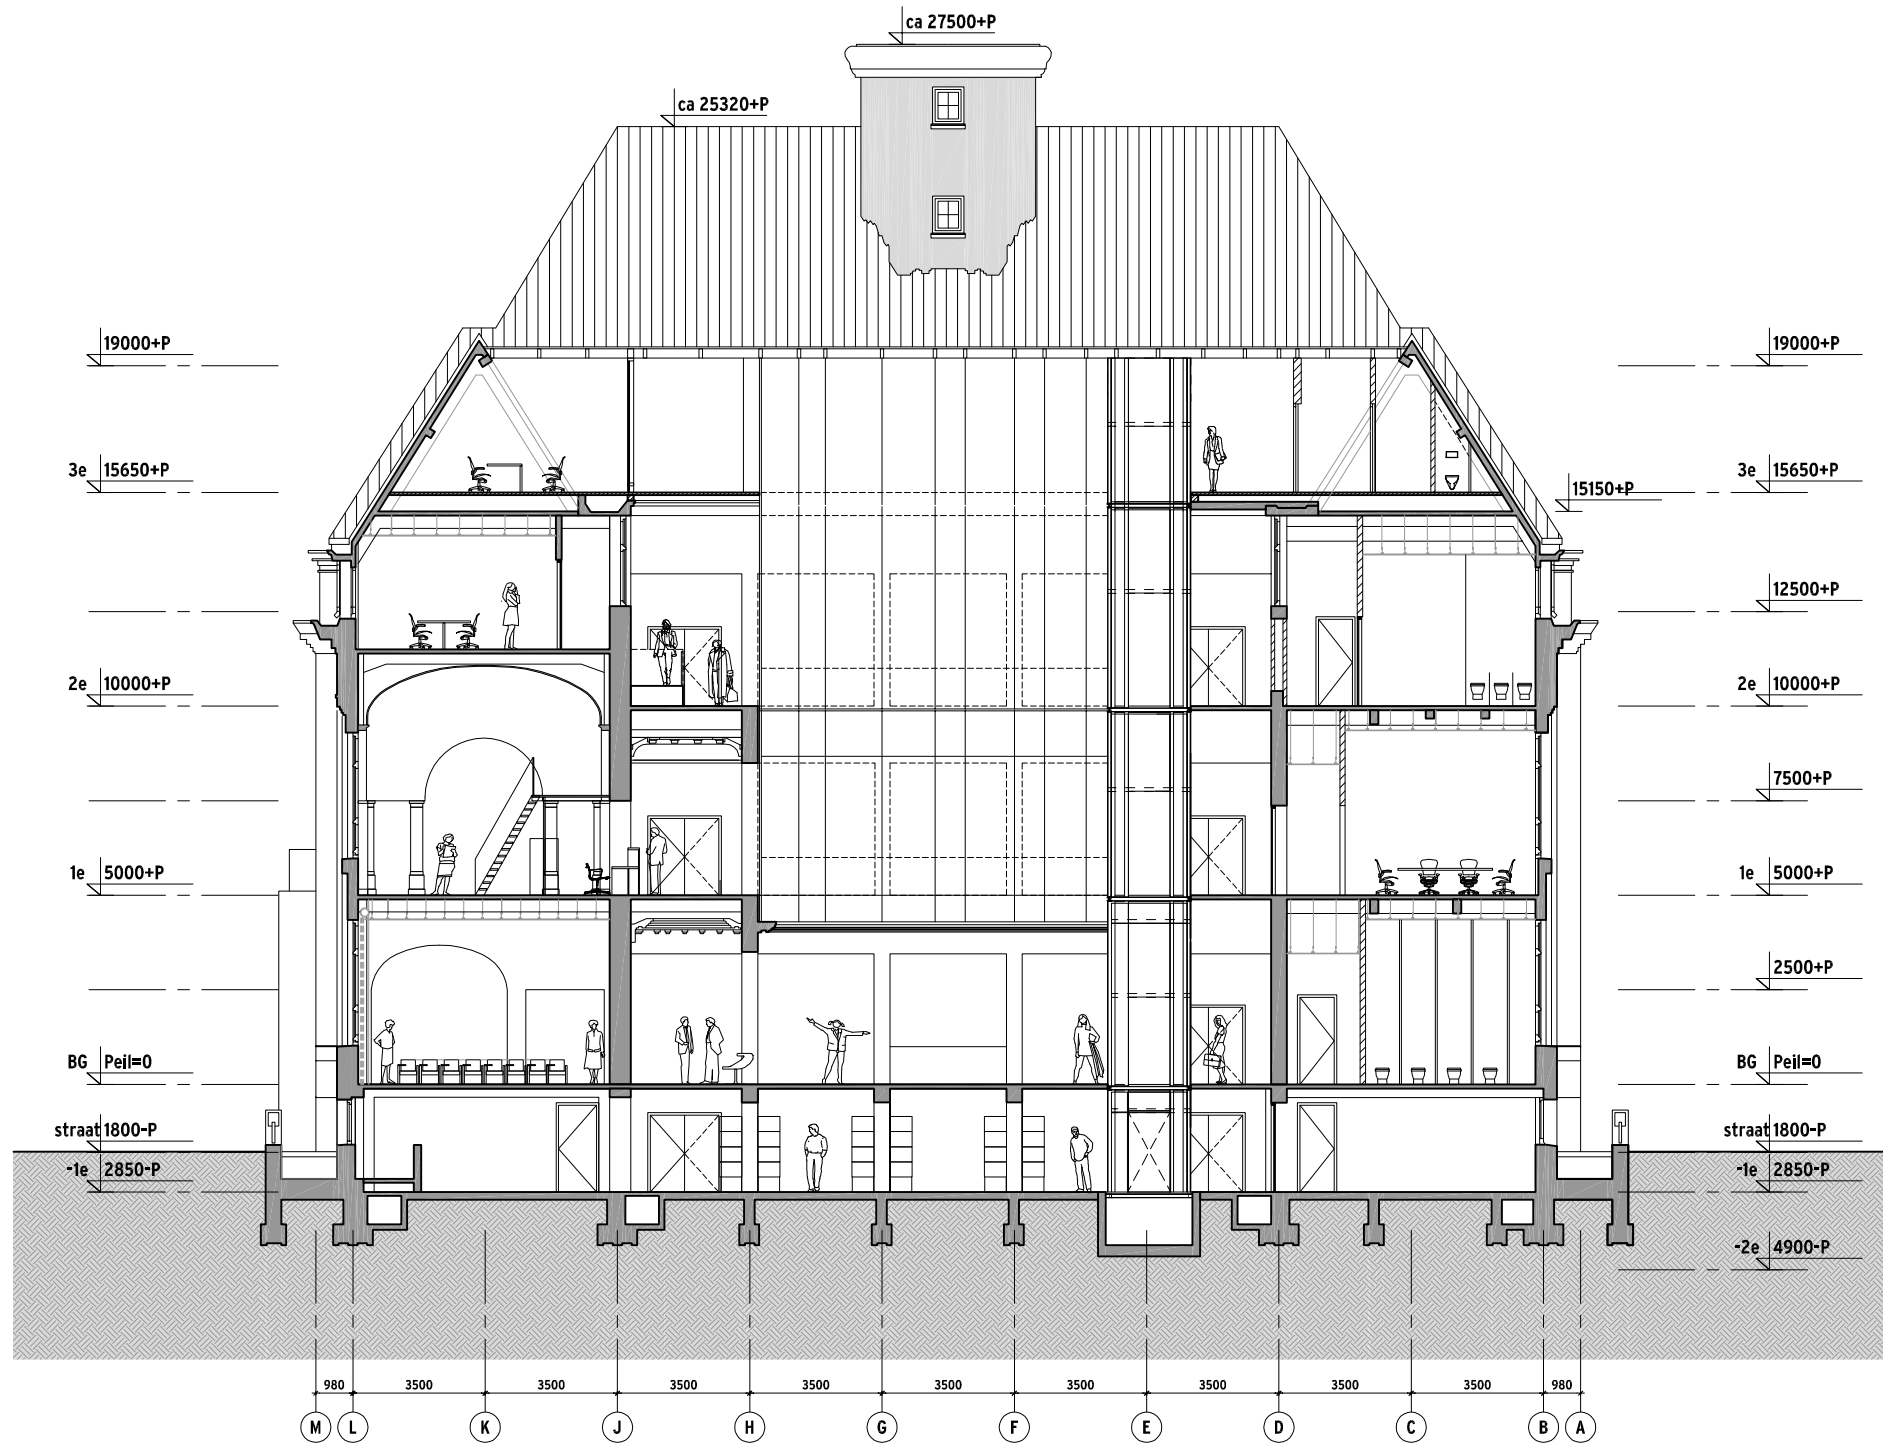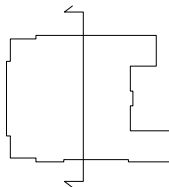

AANGEPAST VOORLOPIG ONTWERP

onderdeel dwars doorsnede AA

project EUC
Nieuwe Markt 1, Rotterdam

opdrachtgever OBR

schaal 1:200

datum 01.12.2011

werknnummer db1043

tekeningnummer **V0 201**

formaat A3 (420x297 mm)


Designed by Erick van Egeraat B.V.
Calandstraat 23
3016 CA Rotterdam
The Netherlands

Telephone: +31 (0)10 436 9686
Fax: +31 (0)10 436 9573
E-mail: Info@erickvanegeraat.com
Internet: www.erickvanegeraat.com

Bank: Rabobank Rotterdam, Blaak 333, 3011 GB Rotterdam, The Netherlands
Account: 14.92.71.344
IBAN: NL73RAB00149271344
BIC/SWIFT: RABONL2U

KvK: 24454393

designed by
erick van egeraat

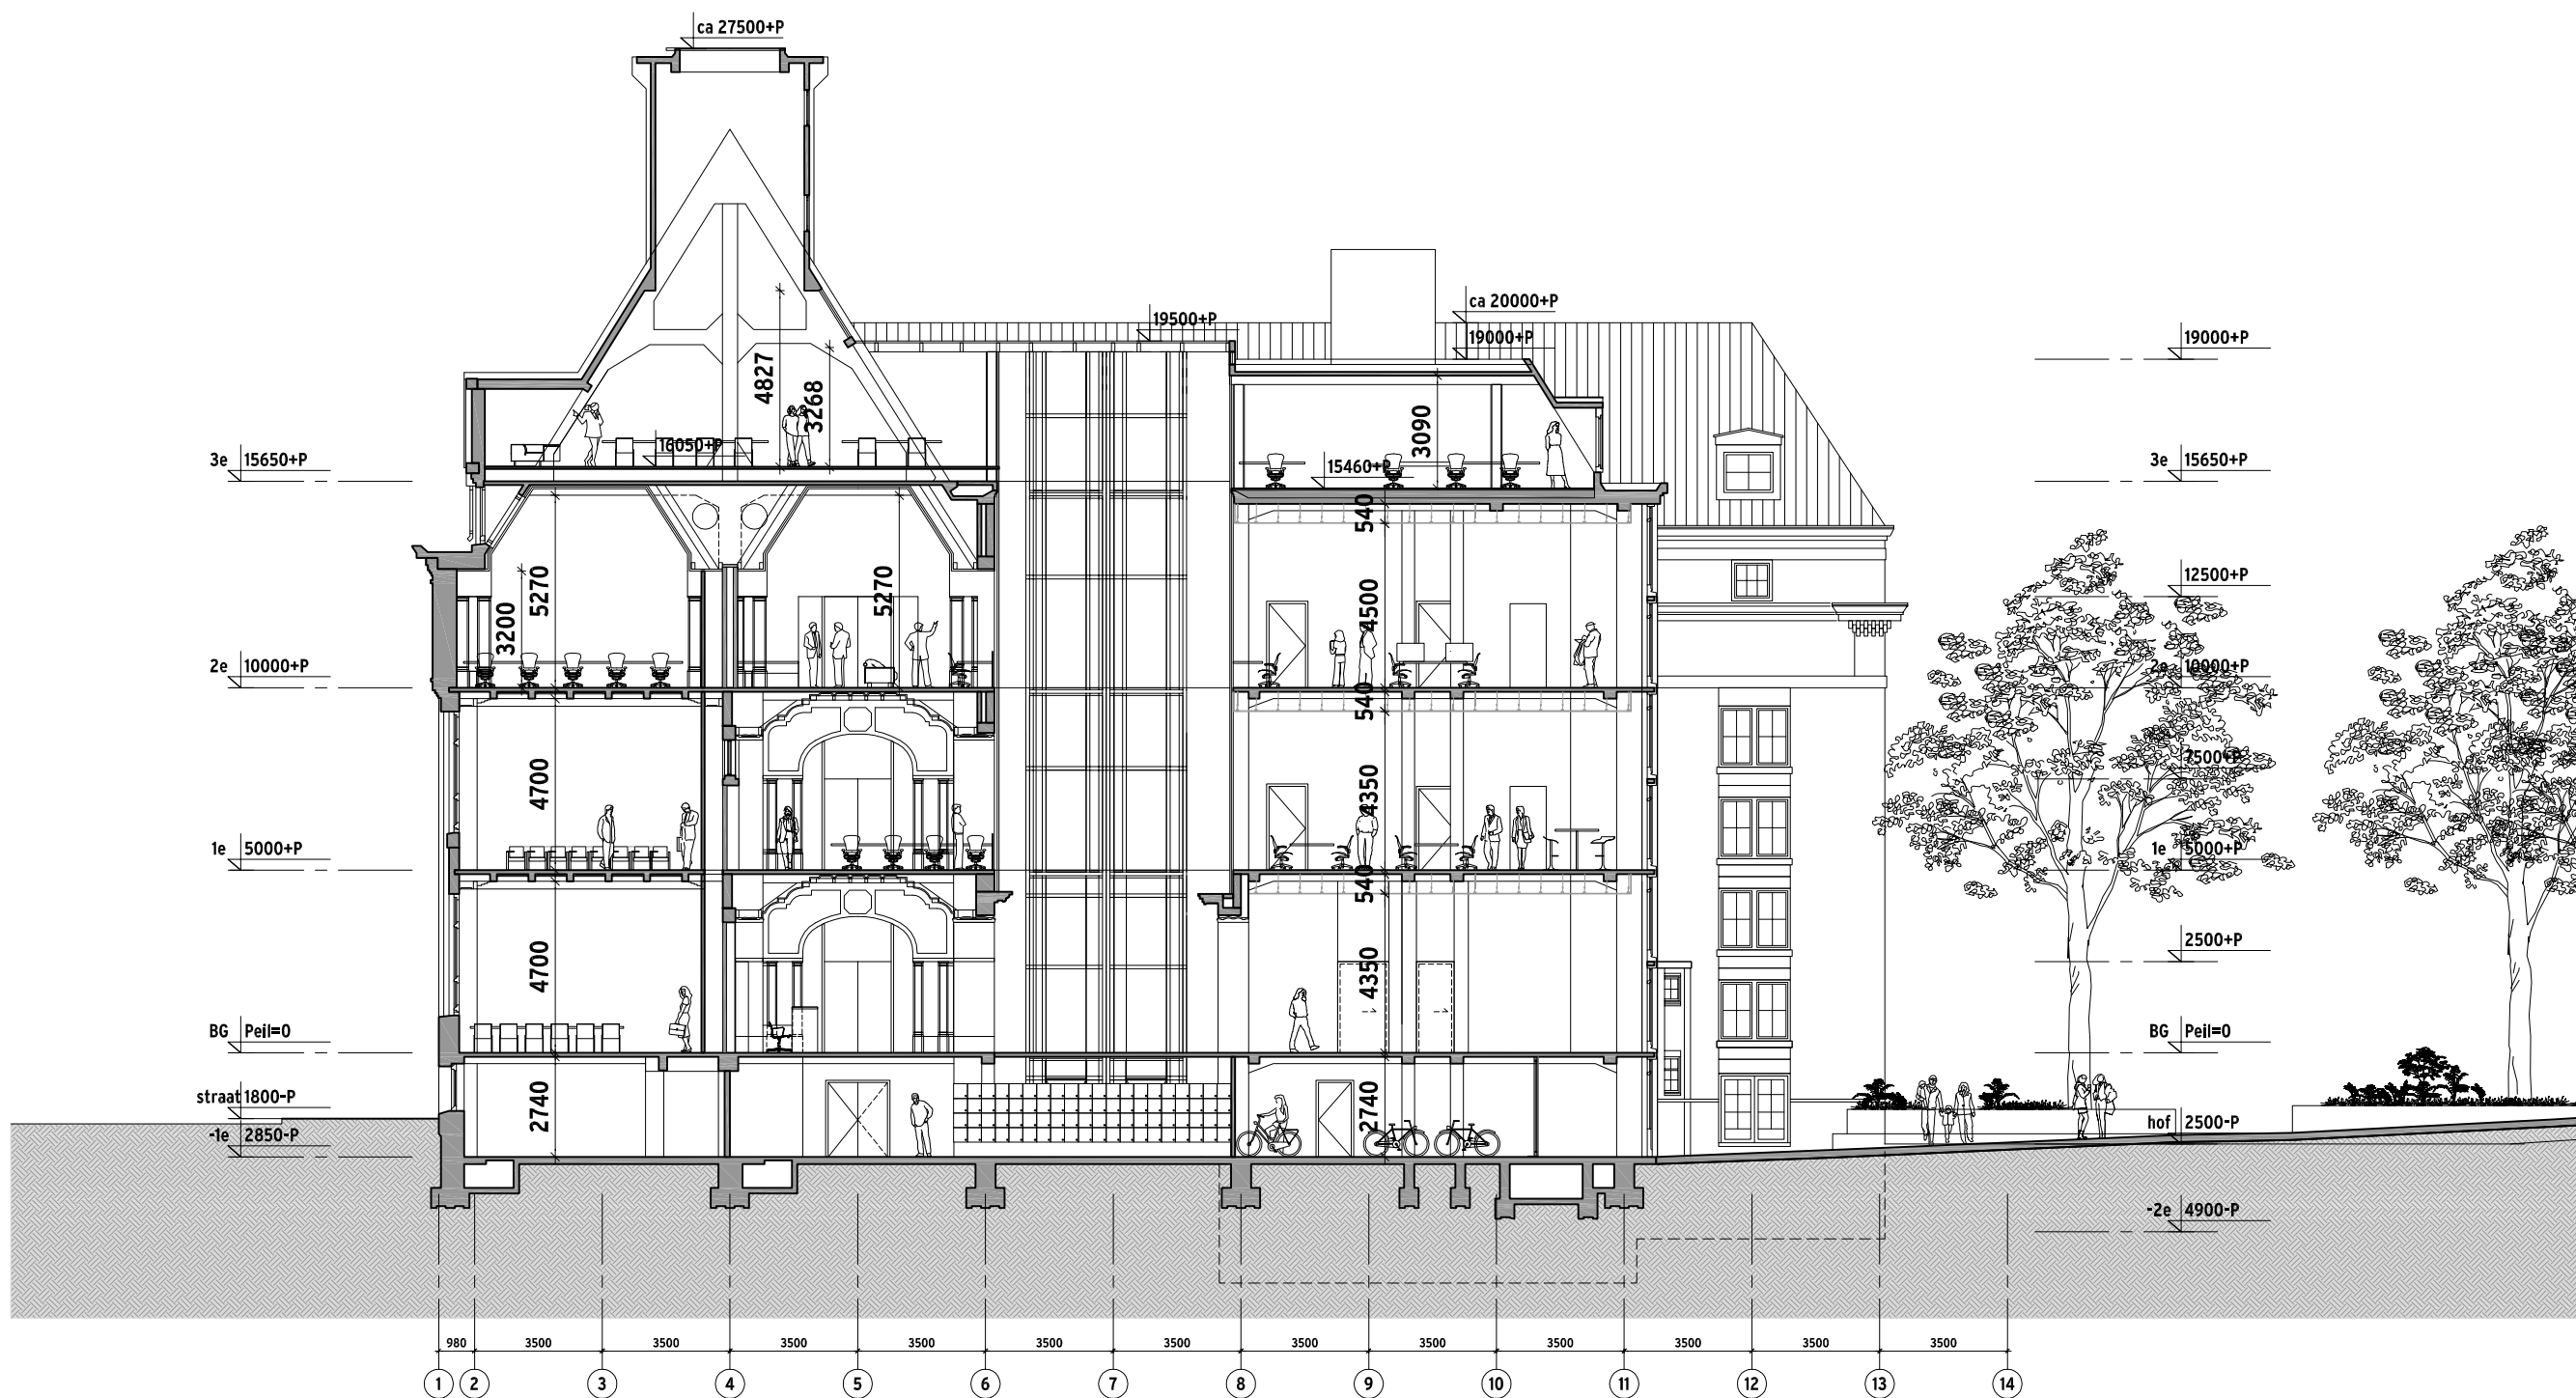

AANGEPAST VOORLOPIG ONTWERP

onderdeel	langs doorsnede BB
project	EUC Nieuwe Markt 1, Rotterdam
opdrachtgever	OBR
schaal	1:200

datum	01.12.2011
werknnummer	db1043
tekeningnummer	V0 202
formaat	A3 (420x297 mm)


Designed by Erick van Egeraat B.V.
Calandstraat 23
3016 CA Rotterdam
The Netherlands

Telephone: +31 (0)10 436 9686
Fax: +31 (0)10 436 9573
E-mail: info@erickvanegeraat.com
Internet: www.erickvanegeraat.com

Bank: Rabobank Rotterdam, Blaak 333, 3011 GB Rotterdam, The Netherlands
Account: 14.92.71.344
IBAN: NL73RAB00149271344
BIC/SWIFT: RABONL2U

KvK: 24454393

designed by
erick van egeraat

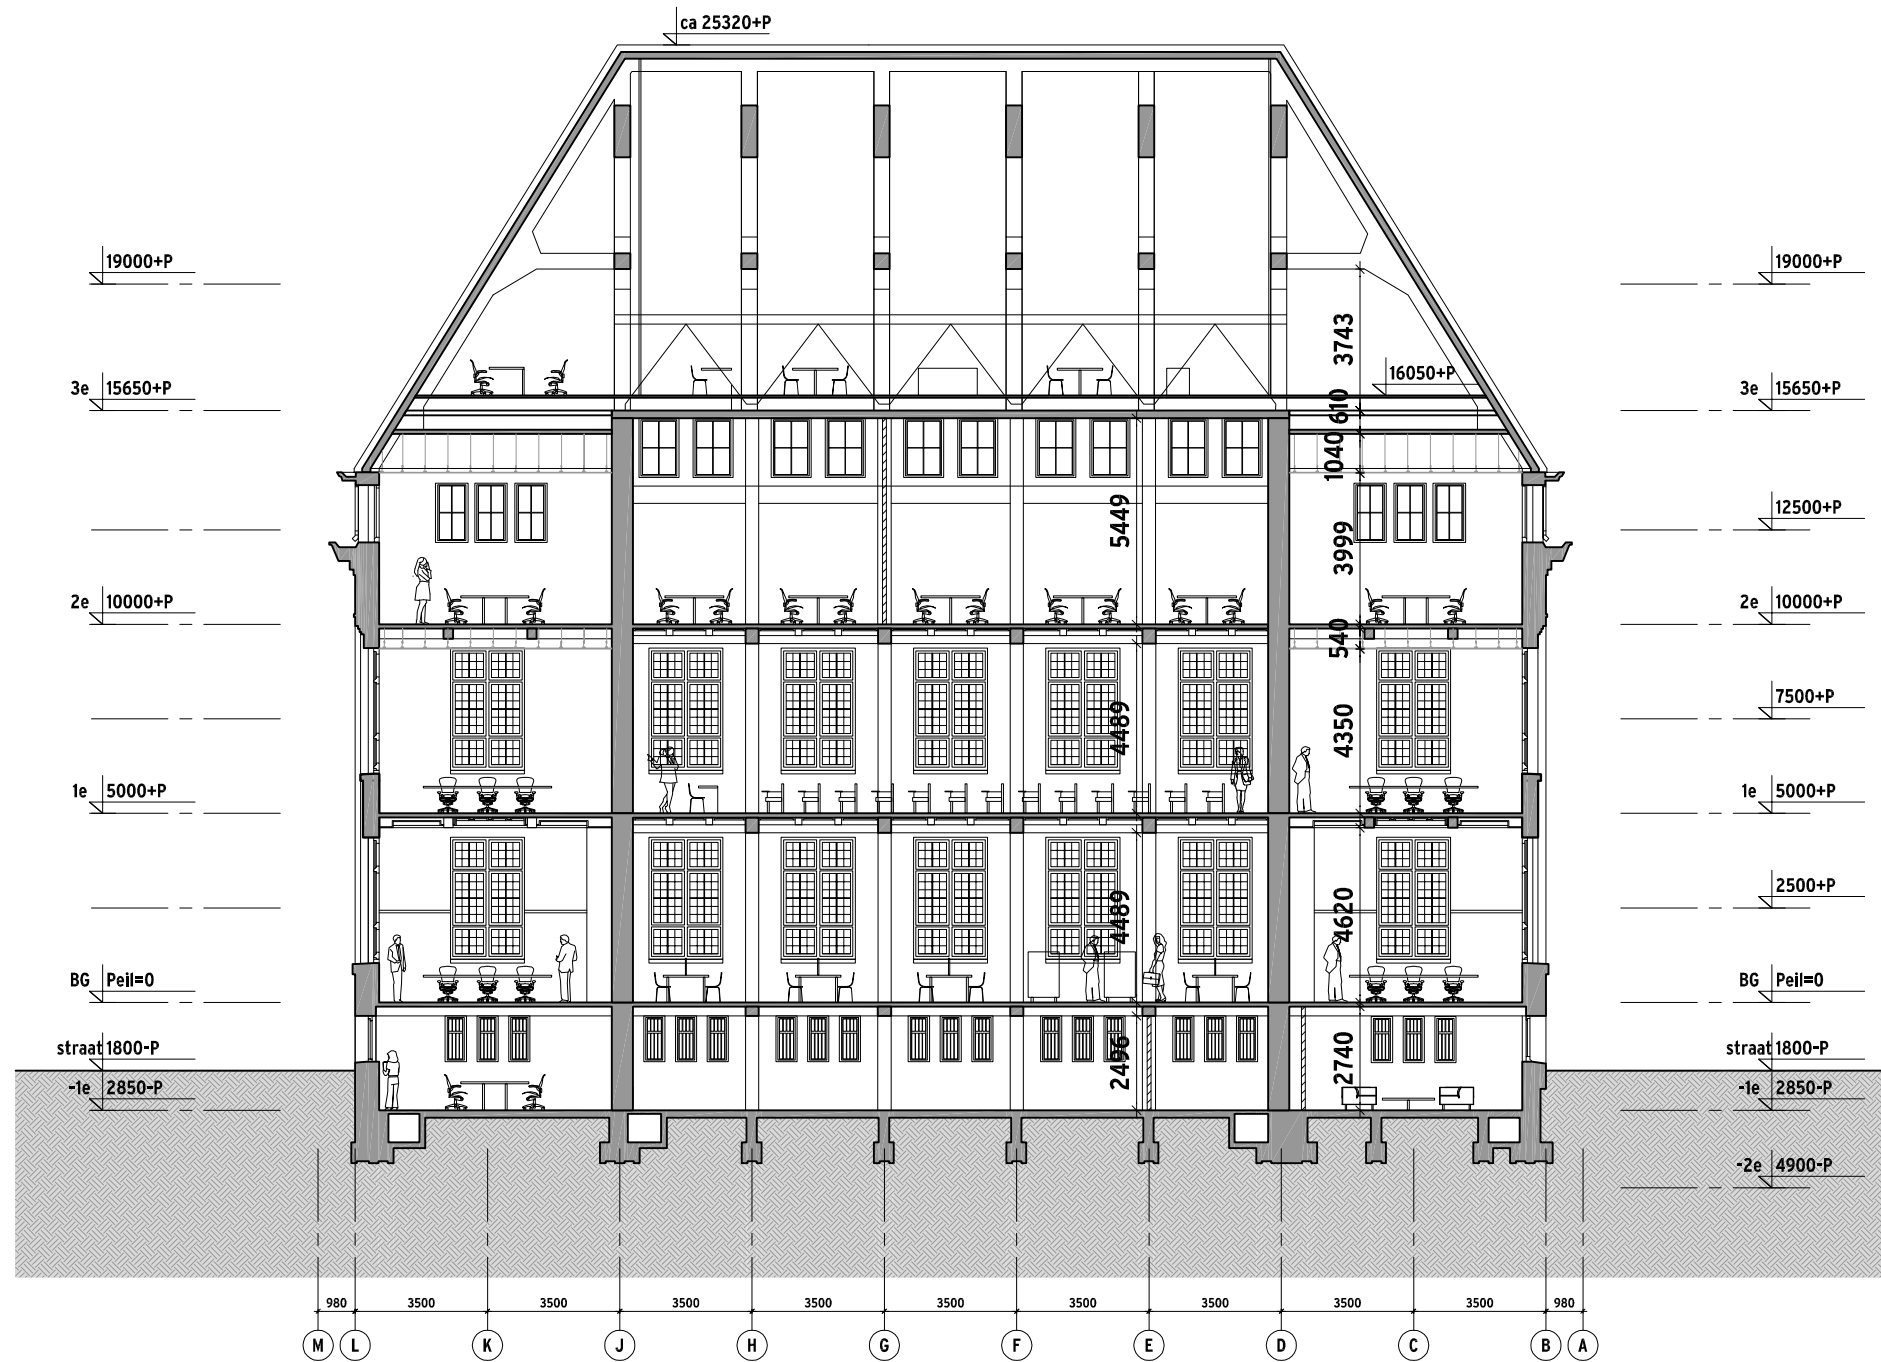

AANGEPAST VOORLOPIG ONTWERP

onderdeel	dwars doorsnede CC
project	EUC Nieuwe Markt 1, Rotterdam
opdrachtgever	OBR
schaal	1:200

datum	01.12.2011
werknnummer	db1043
tekeningnummer	V0 203
formaat	A3 (420x297 mm)

Designed by Erick van Egeraat B.V.
Calandstraat 23
3016 CA Rotterdam
The Netherlands

Telephone: +31 (0)10 436 9686
Fax: +31 (0)10 436 9573
E-mail: Info@erickvanegeraat.com
Internet: www.erickvanegeraat.com

Bank: Rabobank Rotterdam, Blaak 333, 3011 GB Rotterdam, The Netherlands
Account: 14.92.71.344
IBAN: NL73RAB00149271344
BIC/SWIFT: RABONL2U

KvK: 24454393

designed by
erick van egeraat



AANGEPAST VOORLOPIG ONTWERP

onderdeel	langs doorsnede DD
project	EUC Nieuwe Markt 1, Rotterdam
opdrachtgever	OBR
schaal	1:200

datum	01.12.2011
werknnummer	db1043
tekeningnummer	V0 204
formaat	A3 (420x297 mm)

Designed by Erick van Egeraat B.V.
Calandstraat 23
3016 CA Rotterdam
The Netherlands

Telephone: +31 (0)10 436 9686
Fax: +31 (0)10 436 9573
E-mail: info@erickvanegeraat.com
Internet: www.erickvanegeraat.com

Bank: Rabobank Rotterdam, Blaak 333, 3011 GB Rotterdam, The Netherlands
Account: 14.92.71.344
IBAN: NL73RAB00149271344
BIC/SWIFT: RABONL2U

KvK: 24454393

designed by
erick van egeraat



AANGEPAST VOORLOPIG ONTWERP

onderdeel	langs doorsnede EE
project	EUC Nieuwe Markt 1, Rotterdam
opdrachtgever	OBR
schaal	1:200

datum	01.12.2011
werknnummer	db1043
tekeningnummer	V0 205
formaat	A3 (420x297 mm)



Designed by Erick van Egeraat B.V.
Calandstraat 23
3016 CA Rotterdam
The Netherlands

Telephone: +31 (0)10 436 9686
Fax: +31 (0)10 436 9573
E-mail: Info@erickvanegeraat.com
Internet: www.erickvanegeraat.com

Bank: Rabobank Rotterdam, Blaak 333, 3011 GB Rotterdam, The Netherlands
Account: 14.92.71.344
IBAN: NL73RAB00149271344
BIC/SWIFT: RABONL2U

KvK: 24454393


designed by
erick van egeraat

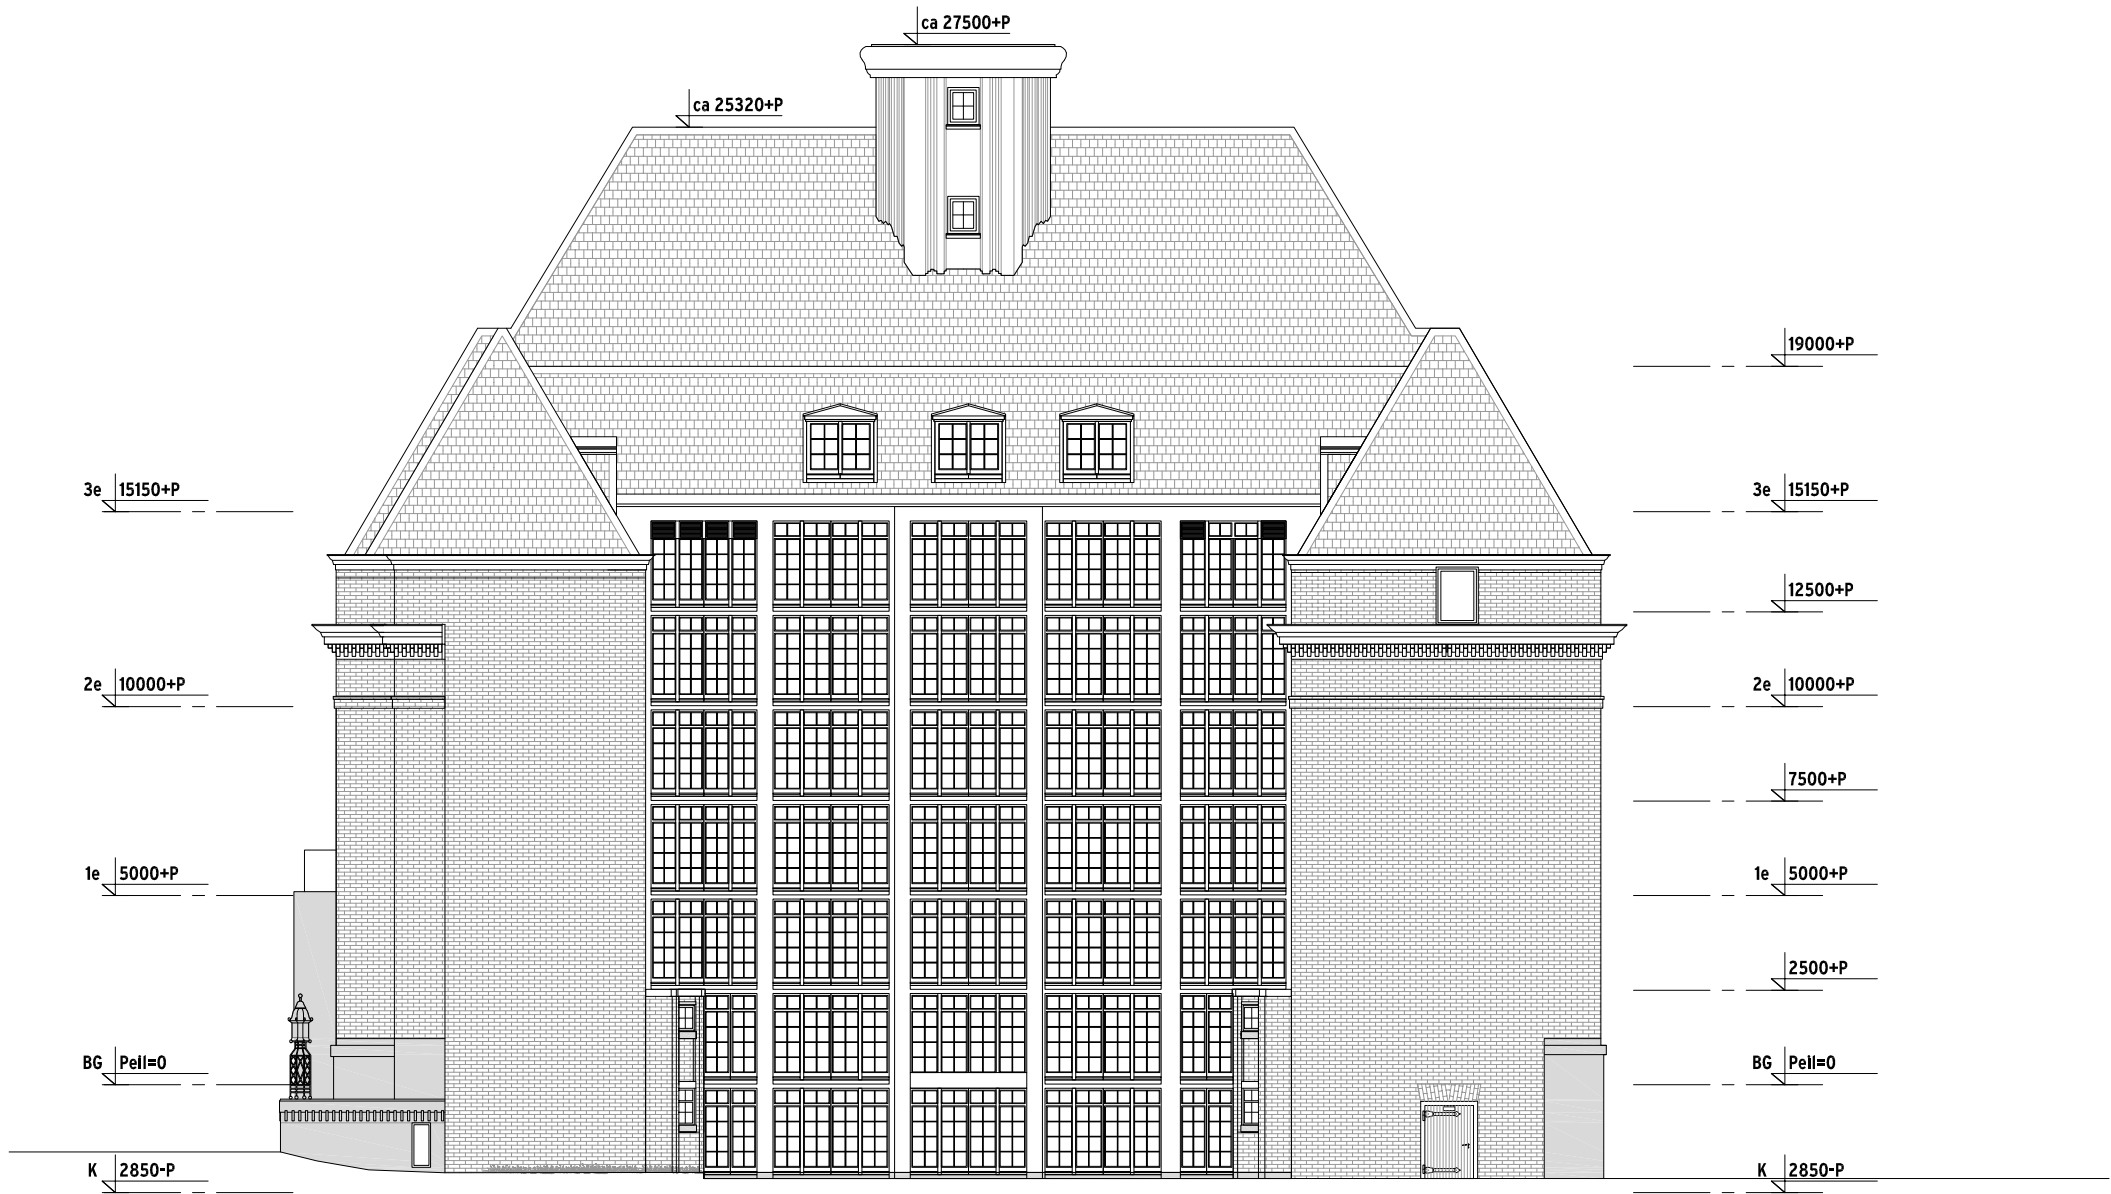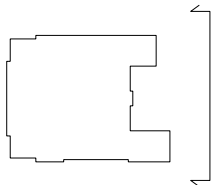

AANGEPAST VOORLOPIG ONTWERP

onderdeel	NOORD-OOST GEVEL
project	EUC Nieuwe Markt 1, Rotterdam
opdrachtgever	OBR
schaal	1:200

datum	01.12.2011
werknnummer	db1043
tekeningnummer	V0 301
formaat	A3 (420x297 mm)

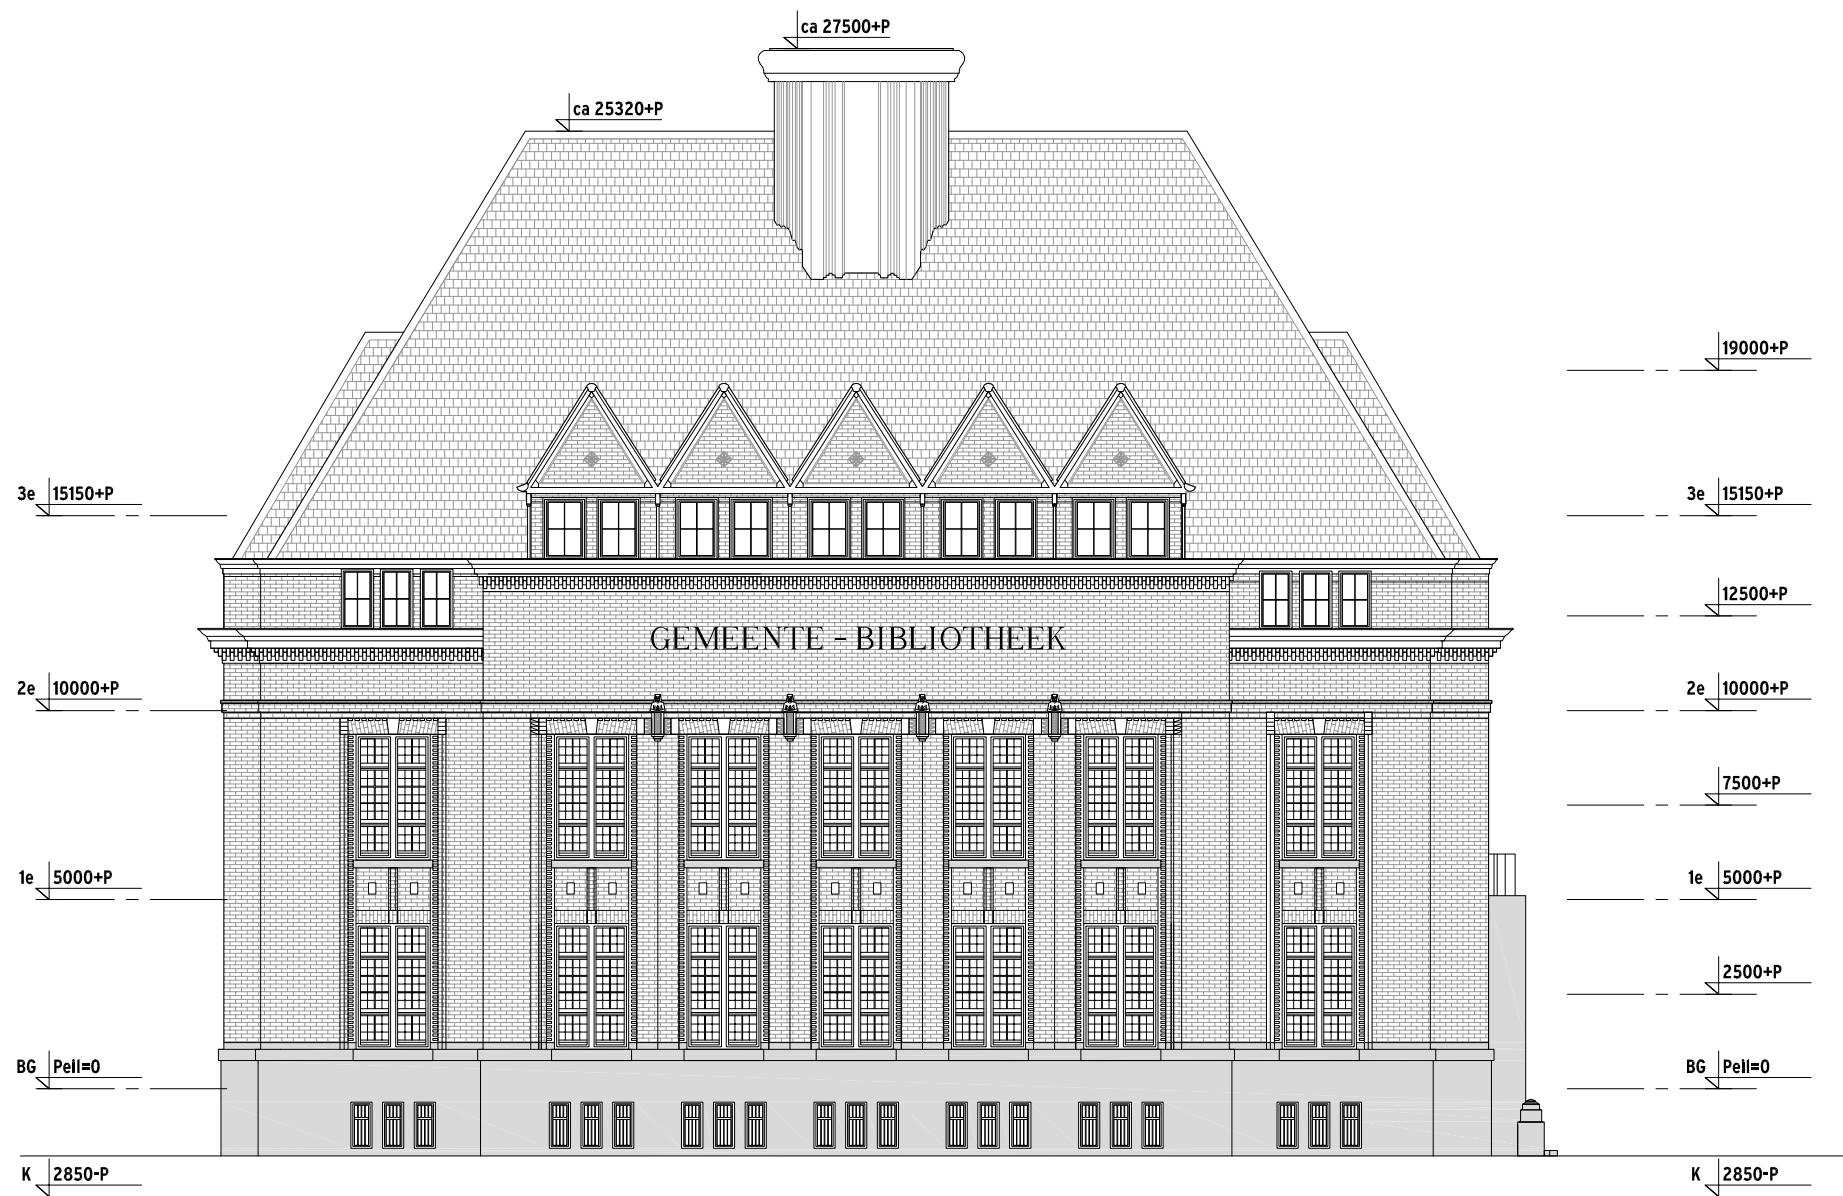

AANGEPAST VOORLOPIG ONTWERP

onderdeel	ZUID-WEST GEVEL
project	EUC Nieuwe Markt 1, Rotterdam
opdrachtgever	OBR
schaal	1:200

datum	01.12.2011
werknnummer	db1043
tekeningnummer	V0 302
formaat	A3 (420x297 mm)



Designed by Erick van Egeraat B.V.
Calandstraat 23
3016 CA Rotterdam
The Netherlands

Telephone: +31 (0)10 436 9686
Fax: +31 (0)10 436 9573
E-mail: info@erickvanegeraat.com
Internet: www.erickvanegeraat.com

Bank: Rabobank Rotterdam, Blaak 333, 3011 GB Rotterdam, The Netherlands
Account: 14.92.71.344
IBAN: NL73RAB00149271344
BIC/SWIFT: RABONL2U

KvK: 24454393

designed by
erick van egeraat

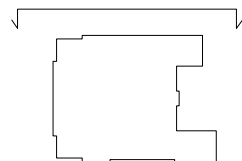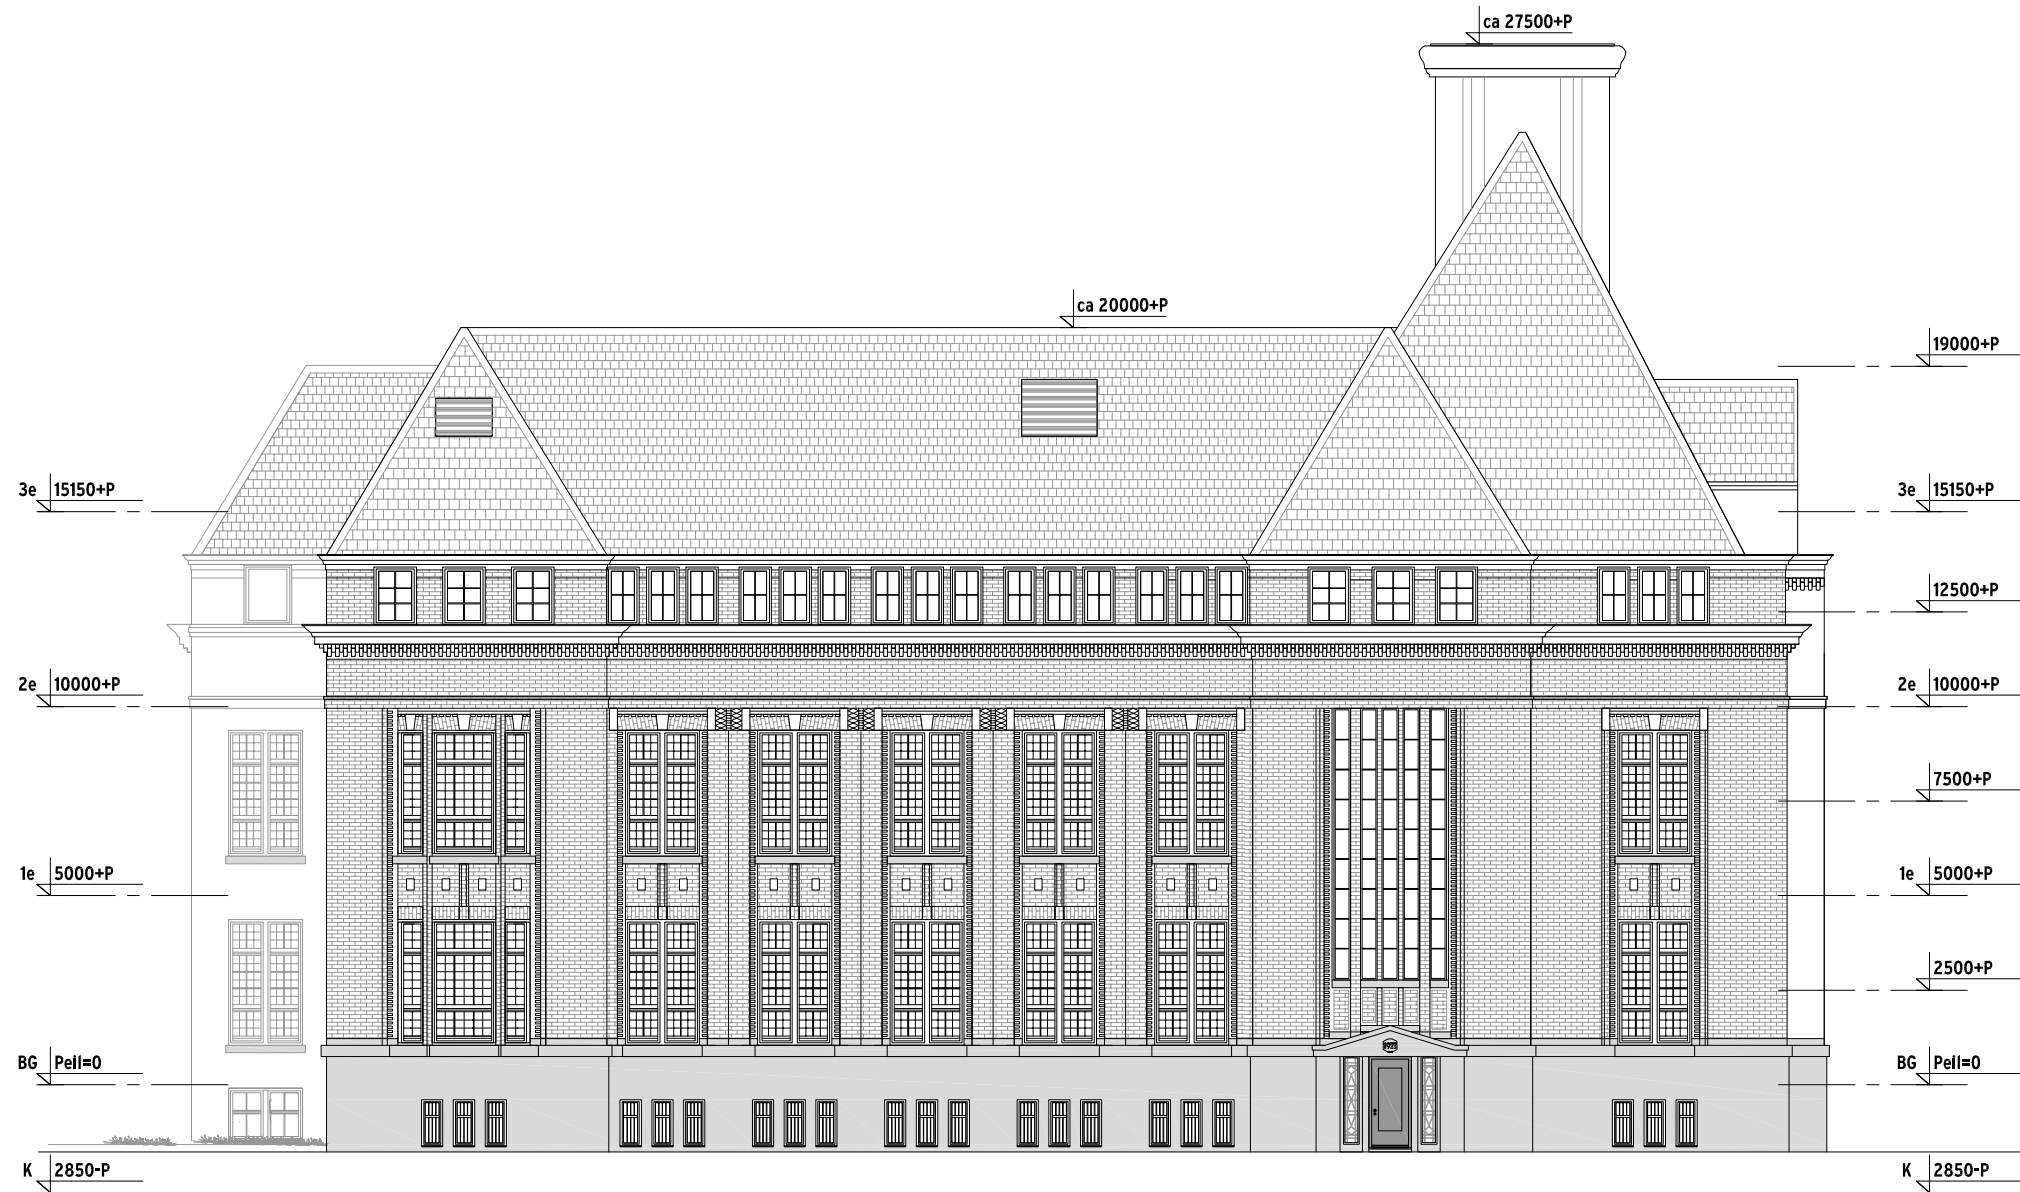

AANGEPAST VOORLOPIG ONTWERP

onderdeel	NOORD-WEST GEVEL
project	EUC Nieuwe Markt 1, Rotterdam
opdrachtgever	OBR
schaal	1:200

datum	01.12.2011
werknnummer	db1043
tekeningnummer	V0 303
formaat	A3 (420x297 mm)



Designed by Erick van Egeraat B.V.
Calandstraat 23
3016 CA Rotterdam
The Netherlands

Telephone: +31 (0)10 436 9686
Fax: +31 (0)10 436 9573
E-mail: info@erickvanegeraat.com
Internet: www.erickvanegeraat.com

Bank: Rabobank Rotterdam, Blaak 333, 3011 GB Rotterdam, The Netherlands
Account: 14.92.71.344
IBAN: NL73RAB00149271344
BIC/SWIFT: RABONL2U

KvK: 24454393

designed by
erick van egeraat

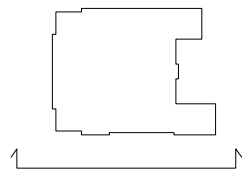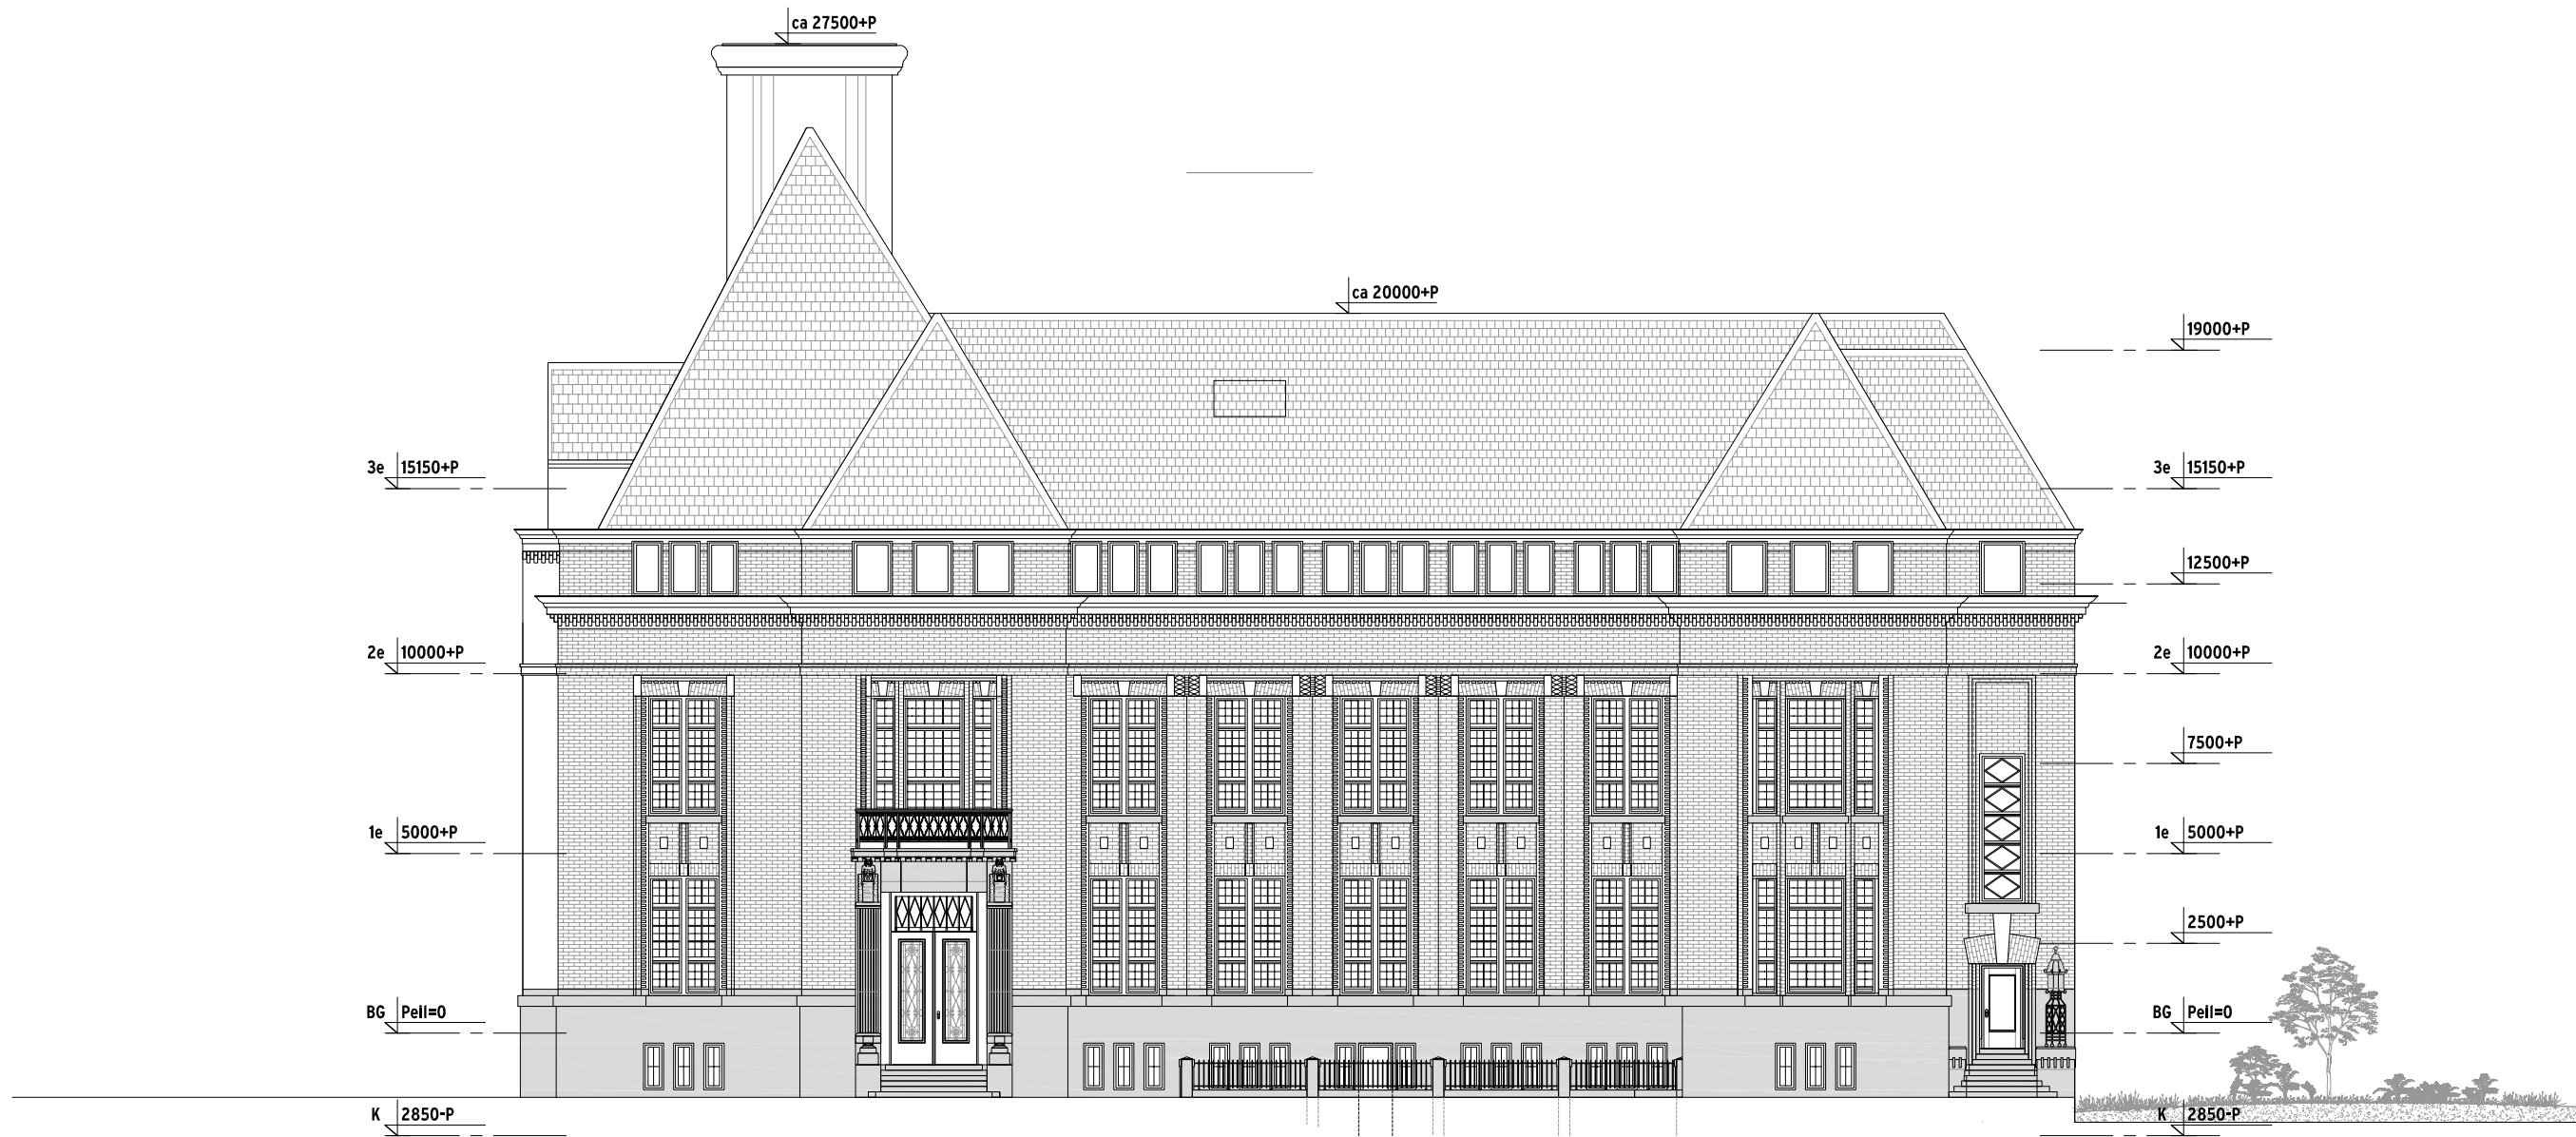

AANGEPAST VOORLOPIG ONTWERP

onderdeel	ZUID-OOST GEVEL
project	EUC Nieuwe Markt 1, Rotterdam
opdrachtgever	OBR
schaal	1:200

datum	01.12.2011
werknummer	db1043
tekeningnummer	V0 304
formaat	A3 (420x297 mm)



Designed by Erick van Egeraat B.V.
Calandstraat 23
3016 CA Rotterdam
The Netherlands

Telephone: +31 (0)10 436 9686
Fax: +31 (0)10 436 9573
E-mail: info@erickvanegeraat.com
Internet: www.erickvanegeraat.com

Bank: Rabobank Rotterdam, Blak 333, 3011 GB Rotterdam, The Netherlands
Account: 14.92.71.344
IBAN: NL73RAB00149271344
BIC/SWIFT: RABONL2U

KvK: 24454393

designed by
erick van egeraat

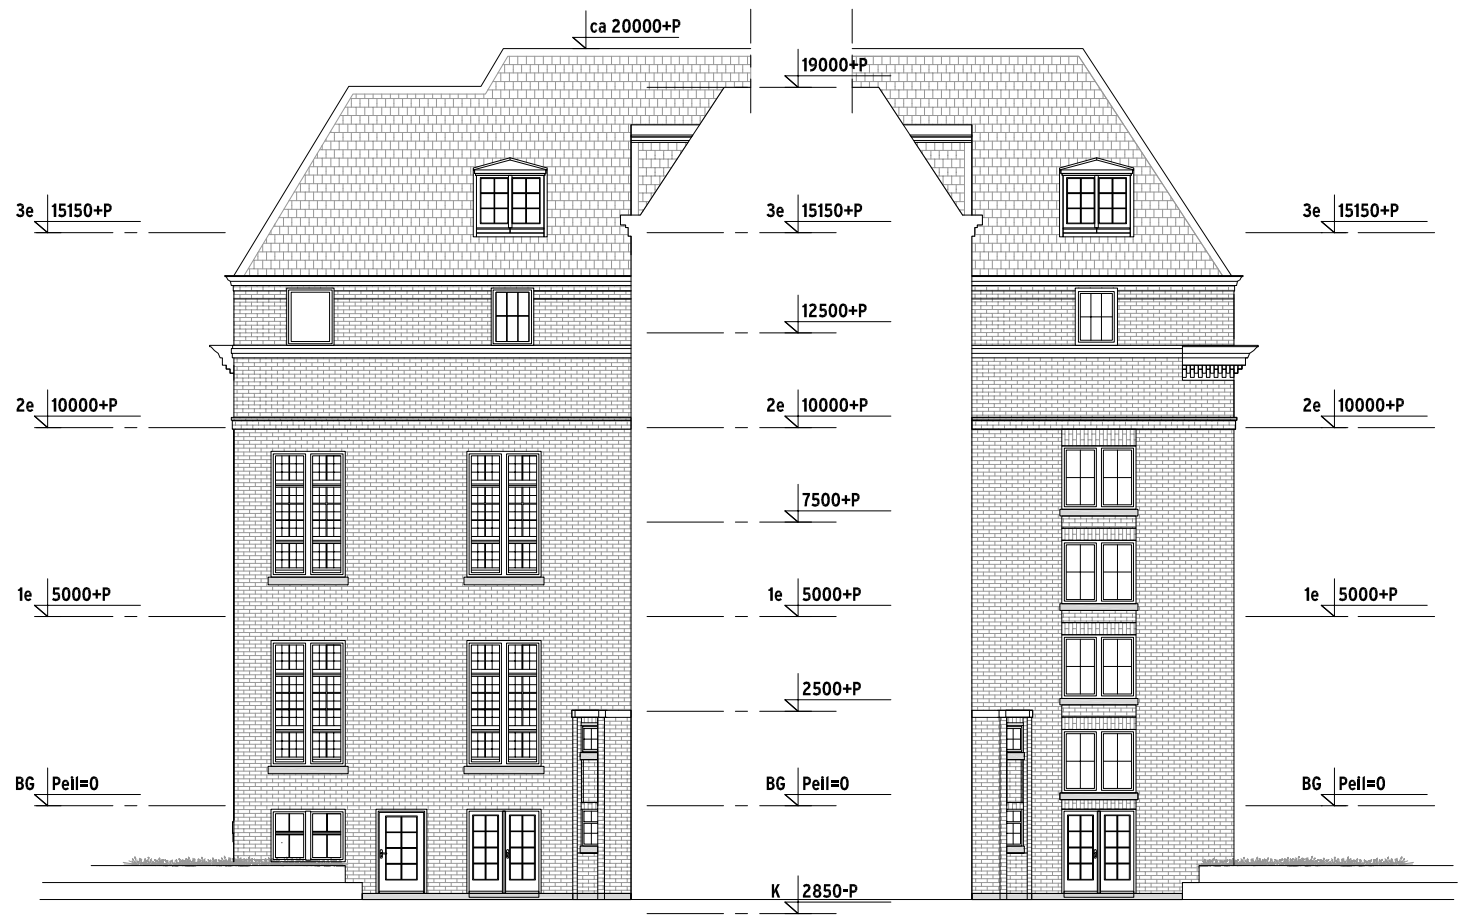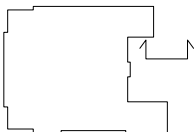

AANGEPAST VOORLOPIG ONTWERP

onderdeel	NOORD-OOST GEVEL
project	EUC Nieuwe Markt 1, Rotterdam
opdrachtgever	OBR
schaal	1:200

Designed by Erick van Egeraat B.V.
Calandstraat 23
3016 CA Rotterdam
The Netherlands

Telephone: +31 (0)10 436 9686
Fax: +31 (0)10 436 9573
E-mail: info@erickvanegeraat.com
Internet: www.erickvanegeraat.com

datum	01.12.2011
werknnummer	db1043
tekeningnummer	V0 305
formaat	A3 (420x297 mm)

Bank: Rabobank Rotterdam, Blaak 333, 3011 GB Rotterdam, The Netherlands
Account: 14.92.71.344
IBAN: NL73RAB00149271344
BIC/SWIFT: RABONL2U

KvK: 24454393

designed by
erick van egeraat

Verdieping	Nummer	Ruimte	Opp. (m2)	Vloerafwerking	Plafondafwerking	Wandafwerking	Ramen en kozijnen	Deuren en kozijnen	Opmerking
Kelder									
	K.01	Vergaderkamer	32	tapijt	pleisterwerk/wit	pleisterwerk/wit			
	K.02	Foyer	8	renovatie/restauratie natuursteen (bestaan	pleisterwerk/wit	pleisterwerk/wit			restauratie/schilderwerk bestaande deur en kozijn/kleur ntb
	K.03	Trap 1	35	renovatie/restauratie natuursteen (bestaan	afwerking bestaand plafond	? Natuursteen			
	K.04	Toiletten	29	natuursteen	pleisterwerk/wit	natuursteen			
	K.05	Inatallatieruimte	21	zandcement	dekkend schilderen met betonverf/kleur wit	pleisterwerk/wit			
	K.06	Containerruimte	10	zandcement	dekkend schilderen met betonverf/kleur wit	keramische tegels/kleur ntb	nvt		restauratie/schilderwerk bestaande deur en kozijn/kleur ntb
	K.07	Trap 2	11	bestaand terrazzo?	afwerking bestaand plafond?	pleisterwerk/wit			restauratie/schilderwerk bestaande deur en kozijn/kleur ntb
	K.08	Bezinningsruimte	22	hout	pleisterwerk/wit	pleisterwerk/wit			
	K.09	Opslagruimte	100	gietvloer/bolidt/kleur ntb	pleisterwerk/wit	pleisterwerk/wit			
	K.10	Lockers	75	gietvloer/bolidt/kleur ntb	pleisterwerk/wit	pleisterwerk/wit	nvt		
	K.11	Fietsenenstalling / Opslag	335	gietvloer/bolidt/kleur ntb/hout	pleisterwerk/wit	pleisterwerk/wit			
	K.12	Foyer	6	gietvloer/bolidt/kleur ntb	pleisterwerk/wit	pleisterwerk/wit			
	K.13	Gebouwbeheer	41	tapijt	pleisterwerk/wit	pleisterwerk/wit	toevoegen dubbele beglazing aan binnenzijde bestaande raamkozijnen		
	K.14	Gang	18	bolidt	pleisterwerk/wit	pleisterwerk/wit			
	K.15	Opslagruimte	13	gietvloer/bolidt/kleur ntb	pleisterwerk/wit	pleisterwerk/wit			
	K.16	Entree	65	bolidt	pleisterwerk/wit	pleisterwerk/wit			nieuwe deur in kleur en uiterlijk gelijk aan bestaande buiten deur
	K.17	ntb	65	bolidt	pleisterwerk/wit	pleisterwerk/wit			
	K.18	Gang	14	gietvloer/bolidt/kleur ntb	pleisterwerk/wit	pleisterwerk/wit			restauratie/schilderwerk bestaande deur en kozijn/kleur ntb
	K.19	ntb	32	bolidt	pleisterwerk/wit	natuursteen	toevoegen dubbele beglazing aan binnenzijde bestaande raamkozijnen (?)		
	K.20	Trap 3	5	bestaand terrazzo?	afwerking bestaand plafond?	pleisterwerk/wit			
	K.21	Opslagruimte	10	gietvloer/bolidt/kleur ntb	nvt	pleisterwerk/wit			

Begane Grond									
	0.01	Tutorruimte 1	41	bestaande houten vloer afwerken	renovatie bestaand plafond	bestaande houten wandpanelen	toevoegen dubbele beglazing aan binnenzijde bestaande raamkozijnen (?)	renovatie bestaande deur	renovatie bestaand interieur
	0.02	Trap 1	35	renovatie/restauratie natuursteen (bestaan	afwerking bestaand plafond?	? Natuursteen		renovatie bestaande deur	renovatie bestaand interieur
	0.03	Toiletten 1	47	natuursteen	pleisterwerk/wit	natuursteen	toevoegen dubbele beglazing aan binnenzijde bestaande raamkozijnen (?)		
	0.04	Koffiebar	45	hout/tapijt	pleisterwerk/wit	pleisterwerk/wit			
	0.05	Kleine vergaderruimte/EHBO	20	hout	pleisterwerk/wit	lambrisering/pleisterwerk/kleur ntb	toevoegen dubbele beglazing aan binnenzijde bestaande raamkozijnen		
	0.06	Tutorruimte 2	29	hout/tapijt	pleisterwerk/wit	lambrisering/pleisterwerk/kleur ntb	toevoegen dubbele beglazing aan binnenzijde bestaande raamkozijnen		
	0.07	Trap 2	11	bestaand terrazzo?	afwerking bestaand plafond?	pleisterwerk/wit			
	0.08	Leeszaal	114	hout/tapijt	renovatie bestaand plafond	lambrisering/pleisterwerk/kleur ntb	toevoegen dubbele beglazing aan binnenzijde bestaande raamkozijnen		
	0.09	Receptie	9	Natuursteen/gievloer	renovatie bestaand plafond	lambrisering/pleisterwerk/kleur ntb			
	0.10	(Stilte) Studieplekken	383	gietvloer/bolidt/kleur ntb	pleisterwerk/wit	lambrisering/pleisterwerk/kleur ntb	toevoegen dubbele beglazing aan binnenzijde bestaande raamkozijnen (?)		
	0.11	Tutorruimte 3	36	bestaande houten vloer afwerken	renovatie bestaand plafond	bestaande houten wandpanelen	toevoegen dubbele beglazing aan binnenzijde bestaande raamkozijnen (?)		renovatie bestaand interieur
	0.12	Entree	14	gietvloer/bolidt/kleur ntb	renovatie bestaand plafond	bestaande houten wandpanelen		renovatie bestaande deur	
	0.13	Voorportaal	14	bestaande vloer (?)	akoestisch plafond/kleur ntb		toevoegen dubbele beglazing aan binnenzijde bestaande raamkozijnen		
	0.14	Collegezaal	112	hout/tapijt	akoestisch plafond/kleur ntb	lambrisering/pleisterwerk/kleur ntb	toevoegen dubbele beglazing aan binnenzijde bestaande raamkozijnen		
	0.15	Gang	12	gietvloer/bolidt/kleur ntb	pleisterwerk/wit	lambrisering/pleisterwerk/kleur ntb			
	0.16	Tutorruimte 4	33	hout/tapijt	pleisterwerk/wit	natuursteen			
	0.17	Trap 3	19	bestaand terrazzo?	afwerking bestaand plafond?	pleisterwerk/wit			

1e Verdieping									
	1.01	Tutorruimte 5	40	tapijt	verlaagd plafond	lambrisering/pleisterwerk/kleur ntb	toevoegen dubbele beglazing aan binnenzijde bestaande raamkozijnen		
	1.02	Trap 1	35	natuursteen (bestaand)	afwerking bestaand plafond?	? Natuursteen			renovatie bestaand interieur
	1.03	Toiletten 1	25	natuursteen	verlaagd plafond	natuursteen	toevoegen dubbele beglazing aan binnenzijde bestaande raamkozijnen (?)		
	1.04	Tutorruimte 6	33	tapijt	verlaagd plafond	lambrisering/pleisterwerk/kleur ntb	toevoegen dubbele beglazing aan binnenzijde bestaande raamkozijnen		
	1.05	Tutorruimte 7	33	tapijt	verlaagd plafond	lambrisering/pleisterwerk/kleur ntb	toevoegen dubbele beglazing aan binnenzijde bestaande raamkozijnen		
	1.06	Tutorruimte 8	27	tapijt	verlaagd plafond	lambrisering/pleisterwerk/kleur ntb	toevoegen dubbele beglazing aan binnenzijde bestaande raamkozijnen		
	1.07	Koffiehoek	4	gietvloer/bolidt/kleur ntb	verlaagd plafond	lambrisering/pleisterwerk/kleur ntb			
	1.08	Trap 2	12	bestaand terrazzo?	afwerking bestaand plafond?	pleisterwerk/wit			
	1.09	Collegezaal	122	hout/tapijt	renovatie bestaand plafond	lambrisering/pleisterwerk/kleur ntb	toevoegen dubbele beglazing aan binnenzijde bestaande raamkozijnen		
	1.10	Studielandschap	220	gietvloer/bolidt/kleur ntb	renovatie bestaand plafond/ verlaagd plafond stramien 6-11	lambrisering/pleisterwerk/kleur ntb	toevoegen dubbele beglazing aan binnenzijde bestaande raamkozijnen(?)		
	1.11	Turorruimte 9	38	gietvloer/bolidt/kleur ntb	verlaagd plafond	lambrisering/pleisterwerk/kleur ntb	toevoegen dubbele beglazing aan binnenzijde bestaande raamkozijnen		
	1.12	Turorruimte 10	36	gietvloer/bolidt/kleur ntb	verlaagd plafond	lambrisering/pleisterwerk/kleur ntb	toevoegen dubbele beglazing aan binnenzijde bestaande raamkozijnen		
	1.13-14	Teamk. EUC web + Teamk. o.o.p.	50	hout/tapijt	renovatie bestaand plafond	lambrisering/pleisterwerk/kleur ntb	toevoegen dubbele beglazing aan binnenzijde bestaande raamkozijnen		
	1.15	Studievereniging	32	hout/tapijt	renovatie bestaand plafond	lambrisering/pleisterwerk/kleur ntb	toevoegen dubbele beglazing aan binnenzijde bestaande raamkozijnen		
	1.16	Onderwijsbalie	24	gietvloer/bolidt/kleur ntb	verlaagd plafond	lambrisering/pleisterwerk/kleur ntb			
	1.17	Repro	12	gietvloer/bolidt/kleur ntb	verlaagd plafond	lambrisering/pleisterwerk/kleur ntb			
	1.18	Gang	9	gietvloer/bolidt/kleur ntb	verlaagd plafond	lambrisering/pleisterwerk/kleur ntb			
	1.19	Tutorruimte 11	32	gietvloer/bolidt/kleur ntb	verlaagd plafond	lambrisering/pleisterwerk/kleur ntb	toevoegen dubbele beglazing aan binnenzijde bestaande raamkozijnen		
	1.20	Trap 3	19	gietvloer/bolidt/kleur ntb	afwerking bestaand plafond?	pleisterwerk/wit			
	1.21	Schoonmaakk.	5	gietvloer/bolidt/kleur ntb	verlaagd plafond	keramische tegels/kleur ntb			

2e verdieping									
	2.01	Tutorruimte 12	44	tapijt	verlaagd plafond	lambrisering/pleisterwerk/kleur ntb	toevoegen dubbele beglazing aan binnenzijde bestaande raamkozijnen		
	2.02	Trap 1	35	natuursteen (bestaand)	afwerking bestaand plafond?	? Natuursteen			renovatie bestaand interieur
	2.03	Toiletten 1	46	natuursteen	verlaagd plafond	natuursteen	toevoegen dubbele beglazing aan binnenzijde bestaande raamkozijnen (?)		
	2.04	Tutorruimte 13	31	tapijt	verlaagd plafond	lambrisering/pleisterwerk/kleur ntb	toevoegen dubbele beglazing aan binnenzijde bestaande raamkozijnen		
	2.05	Tutorruimte 14	28	tapijt	verlaagd plafond	lambrisering/pleisterwerk/kleur ntb	toevoegen dubbele beglazing aan binnenzijde bestaande raamkozijnen		
	2.06	Tutorruimte 15	27	tapijt	verlaagd plafond	lambrisering/pleisterwerk/kleur ntb	toevoegen dubbele beglazing aan binnenzijde bestaande raamkozijnen		
	2.07	Gang	12	gietvloer/bolidt/kleur ntb	verlaagd plafond	lambrisering/pleisterwerk/kleur ntb			
	2.08	Trap 2	8	bestaand terrazzo?	afwerking bestaand plafond?	pleisterwerk/wit			
	2.09	Klein collegezaal	70	tapijt	renovatie bestaand plafond	lambrisering/pleisterwerk/kleur ntb	toevoegen dubbele beglazing aan binnenzijde bestaande raamkozijnen		
	2.10	(stilte) studieplekken	205	gietvloer/bolidt/kleur ntb	renovatie bestaand plafond/ verlaagd plafond stramien 6-11	lambrisering/pleisterwerk/kleur ntb	toevoegen dubbele beglazing aan binnenzijde bestaande raamkozijnen (?)		
	2.11	Tutorruimte 16	45	tapijt	verlaagd plafond	lambrisering/pleisterwerk/kleur ntb	toevoegen dubbele beglazing aan binnenzijde bestaande raamkozijnen		
	2.12	Tutorruimte 17	39	tapijt	verlaagd plafond	lambrisering/pleisterwerk/kleur ntb	toevoegen dubbele beglazing aan binnenzijde bestaande raamkozijnen		
	2.13	Tutorruimte 18	37	tapijt	verlaagd plafond	lambrisering/pleisterwerk/kleur ntb	toevoegen dubbele beglazing aan binnenzijde bestaande raamkozijnen		
	2.14	Tutorruimte 19	30	tapijt	verlaagd plafond	lambrisering/pleisterwerk/kleur ntb	toevoegen dubbele beglazing aan binnenzijde bestaande raamkozijnen		
	2.15	Tutorruimte 20	30	tapijt	verlaagd plafond	lambrisering/pleisterwerk/kleur ntb	toevoegen dubbele beglazing aan binnenzijde bestaande raamkozijnen		
	2.16	ICT ruimte	17	deels computervloer/gietvloer/bolidt/kleur	verlaagd plafond	lambrisering/pleisterwerk/kleur ntb	toevoegen dubbele beglazing aan binnenzijde bestaande raamkozijnen		
	2.17	Gang	38	gietvloer/bolidt/kleur ntb	verlaagd plafond	lambrisering/pleisterwerk/kleur ntb			
	2.18	Tutorruimte 21	32	tapijt	verlaagd plafond	lambrisering/pleisterwerk/kleur ntb	toevoegen dubbele beglazing aan binnenzijde bestaande raamkozijnen		
	2.19	Trap 3	19	bestaand terrazzo?	afwerking bestaand plafond?	pleisterwerk/wit			

Verdieping	Nummer	Ruimte	Opp. (m2)	Vloerafwerking	Plafondafwerking	Wandafwerking	Ramen en kozijnen	Deuren en kozijnen	Opmerking
3e Verdieping									
	3.01	Vergaderkamer	13	bolidt/tapijt	voorzet wand met isolatie	dekkend schilderen met betonverf/kleur wit			bestaande beton constructie
	3.02	Trap 1	24	natuursteen (nieuw)	voorzet wand met isolatie	dekkend schilderen met betonverf/kleur wit			
	3.03	Toiletten 1	32	natuursteen	voorzet wand met isolatie	dekkend schilderen met betonverf/kleur wit			
	3.04	Installatie	61	zandcement	voorzet wand met isolatie	dekkend schilderen met betonverf/kleur wit			
	3.05	Kantoortuin	349	tapijt	voorzet wand met isolatie	dekkend schilderen met betonverf/kleur wit			
	3.06	Vergaderruimte	24	tapijt	voorzet wand met isolatie	dekkend schilderen met betonverf/kleur wit			
	3.07	Kantoor	36	tapijt	voorzet wand met isolatie	dekkend schilderen met betonverf/kleur wit			
	3.08	Kantoor	19	tapijt	voorzet wand met isolatie	dekkend schilderen met betonverf/kleur wit			
	3.09	Koffiehoek	10	gietvloer/bolidt/kleur ntb	voorzet wand met isolatie	dekkend schilderen met betonverf/kleur wit			
	3.10	Installatie	23	zandcement	voorzet wand met isolatie	dekkend schilderen met betonverf/kleur wit			
	3.11	Repro	5	gietvloer/bolidt/kleur ntb	voorzet wand met isolatie	dekkend schilderen met betonverf/kleur wit			
	3.12	Opslagruimte	15	gietvloer/bolidt/kleur ntb	voorzet wand met isolatie	dekkend schilderen met betonverf/kleur wit			
	3.13	Gang	11	gietvloer/bolidt/kleur ntb	voorzet wand met isolatie	dekkend schilderen met betonverf/kleur wit			
	3.14	Trap 3	5	bestaand terrazzo?	voorzet wand met isolatie	dekkend schilderen met betonverf/kleur wit			



De informatie in dit document behoort zonder uitzondering tot het eigendom van (designed by) Erick van Egeraat volgens het auteursrecht. Alle rechten voorbehouden. Geen enkel deel van de verstrekte informatie mag zonder voorafgaande schriftelijke toestemming van (designed by) Erick van Egeraat op enige wijze of via enige middelen gereproduceerd of overgebracht worden.

The information in this document is without exception the ownership of (designed by) Erick van Egeraat according to copyright law. All rights reserved. No parts of the supplied information may be reproduced or transmitted in any form by any means, without the prior written permission of (designed by) Erick van Egeraat.