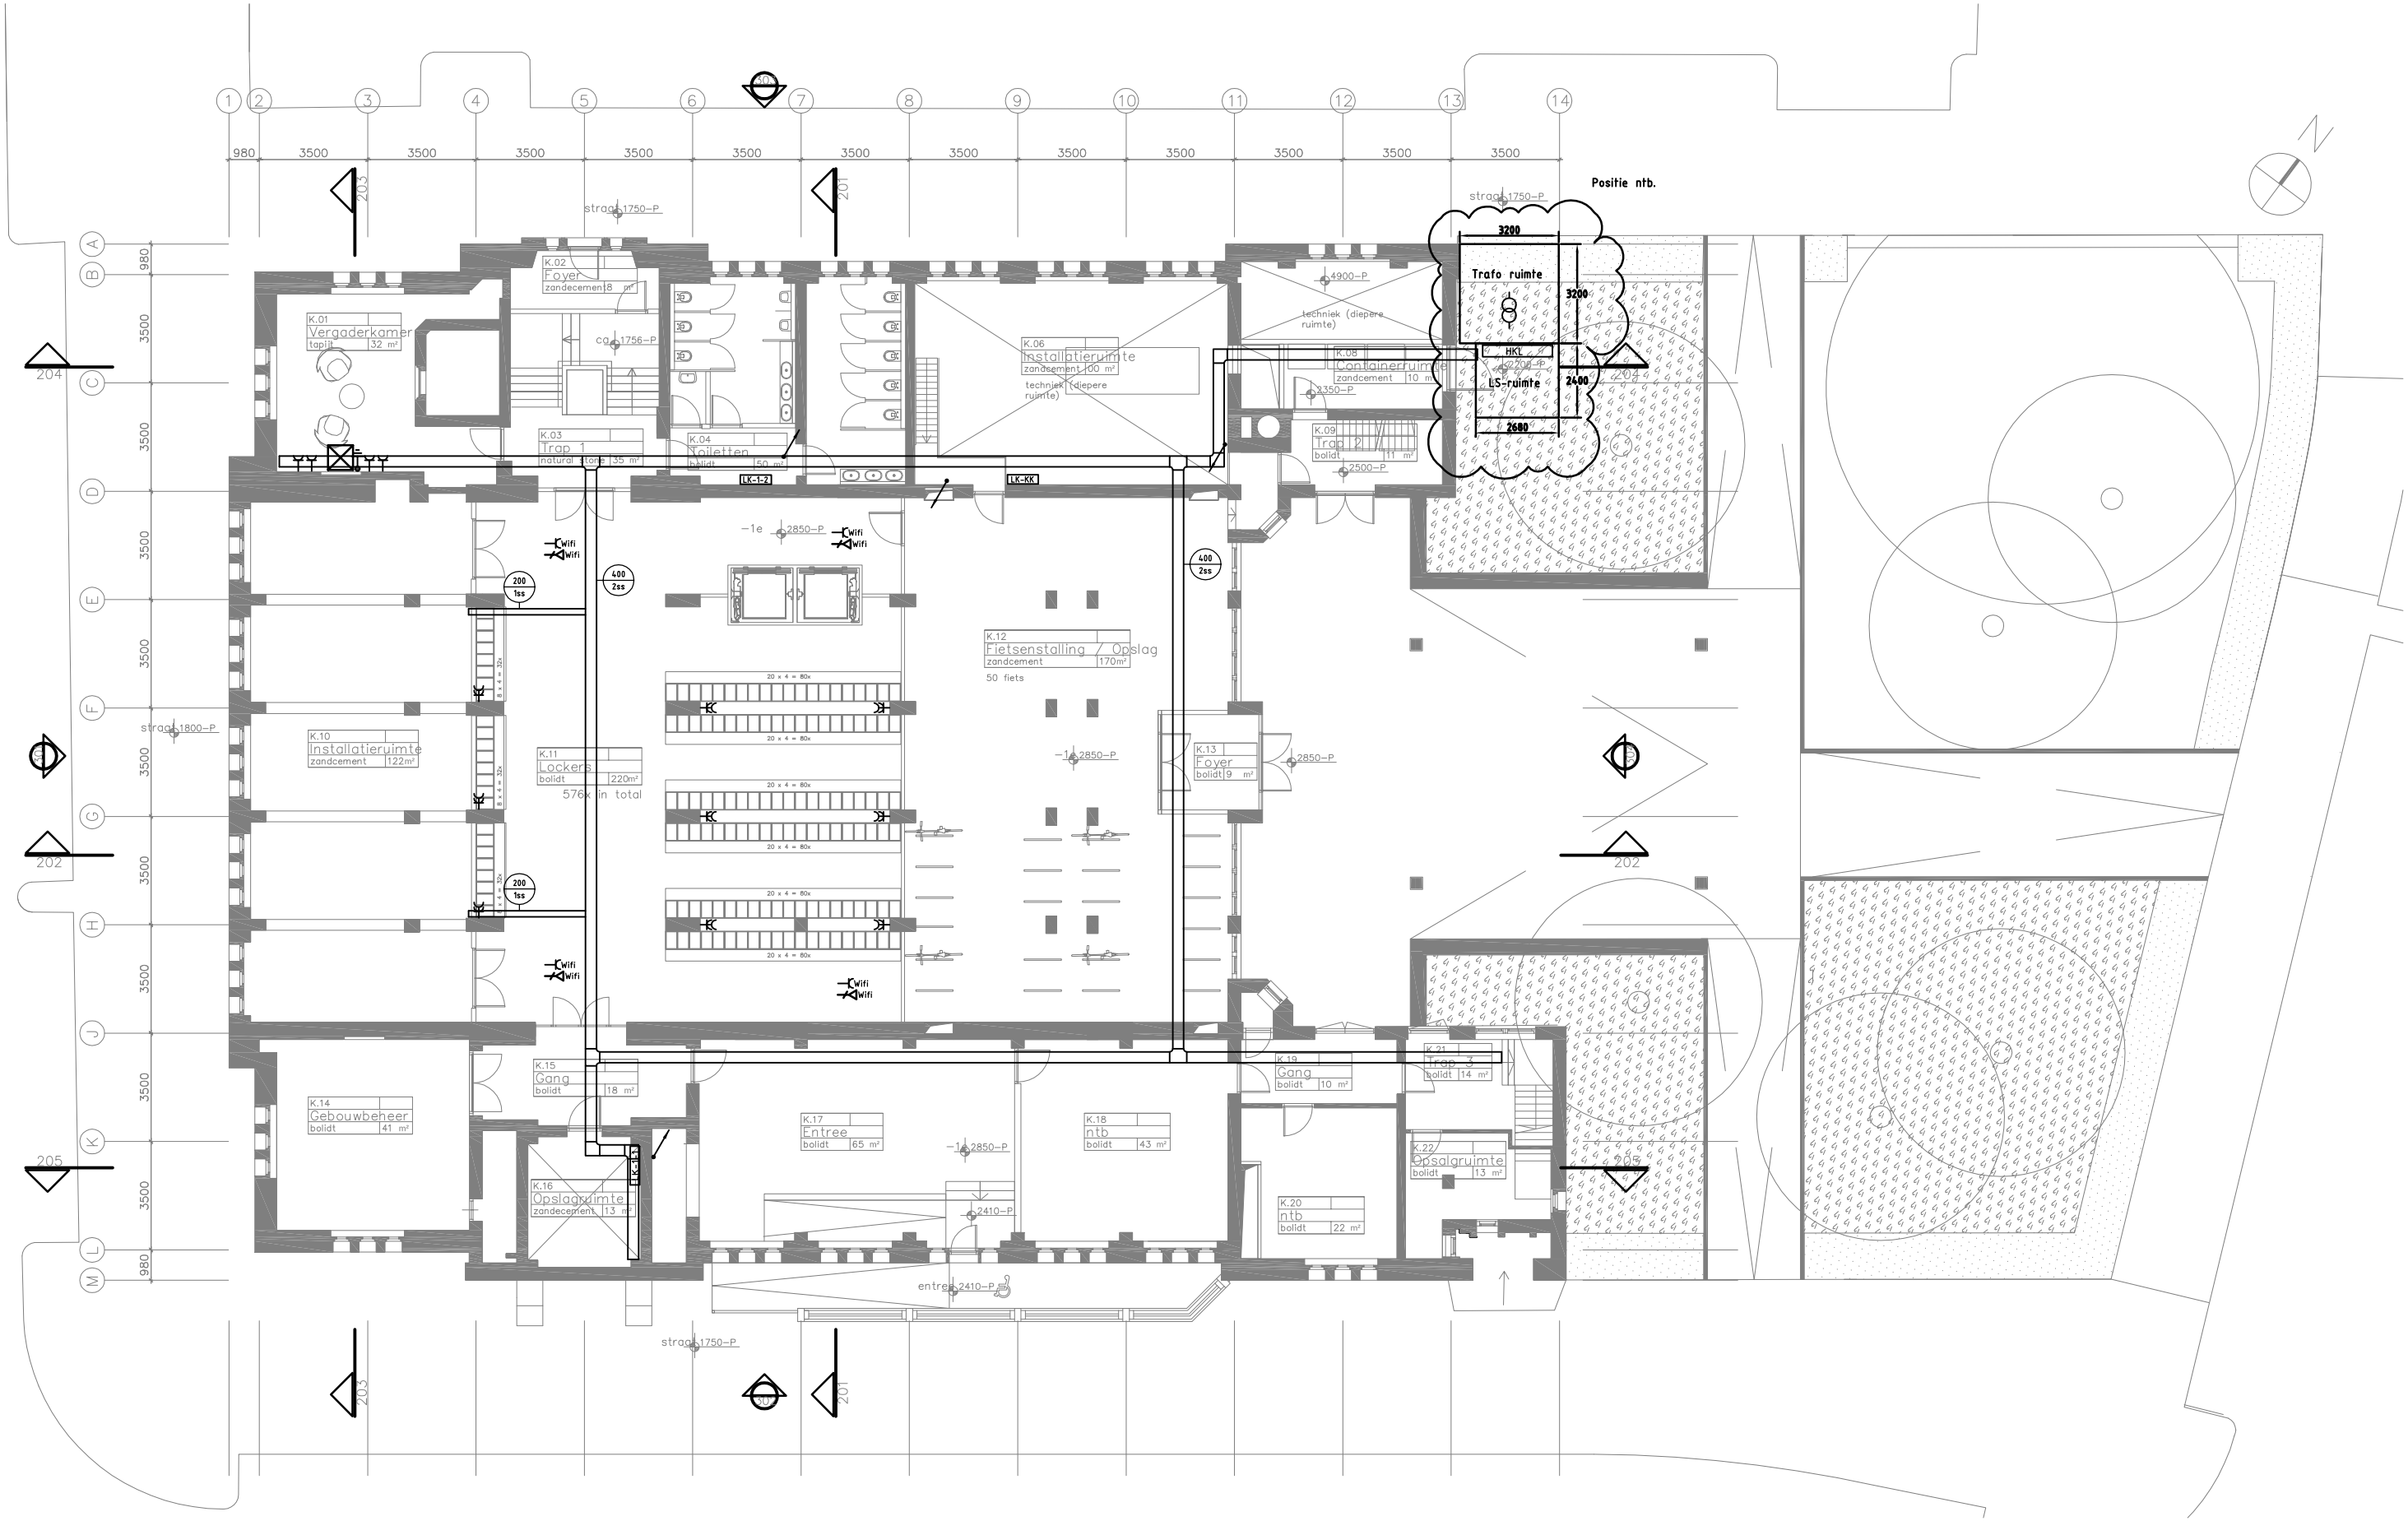

VOORLOPIG ONTWERP

datum bouwkundige onderlegger: d.d.: 24-11-2011

wijz.	datum	getekend	gezien	wijziging betreft

Elektrotechnische installatie
Kelder -1

project: European University College te Rotterdam
opdr.gever: OBR
architect: Designed by Erick van Egeraat B.V.

Huygen INSTALLATIE ADVISEURS
ROTTERDAM
Boterdiep 48, Postbus 9222
MAASTRICHT ZWOLLE VENLO AMSTERDAM
3077 AW Rotterdam
3007 AE Rotterdam
tel 010 4782222 fax 010 4877684 e-mail rotterdam@huygen.net

project 2011.162
blad E--1

formaat	schaal	getekend	gezien	datum
A1	1:100	HSJ	HG	23-11-2011