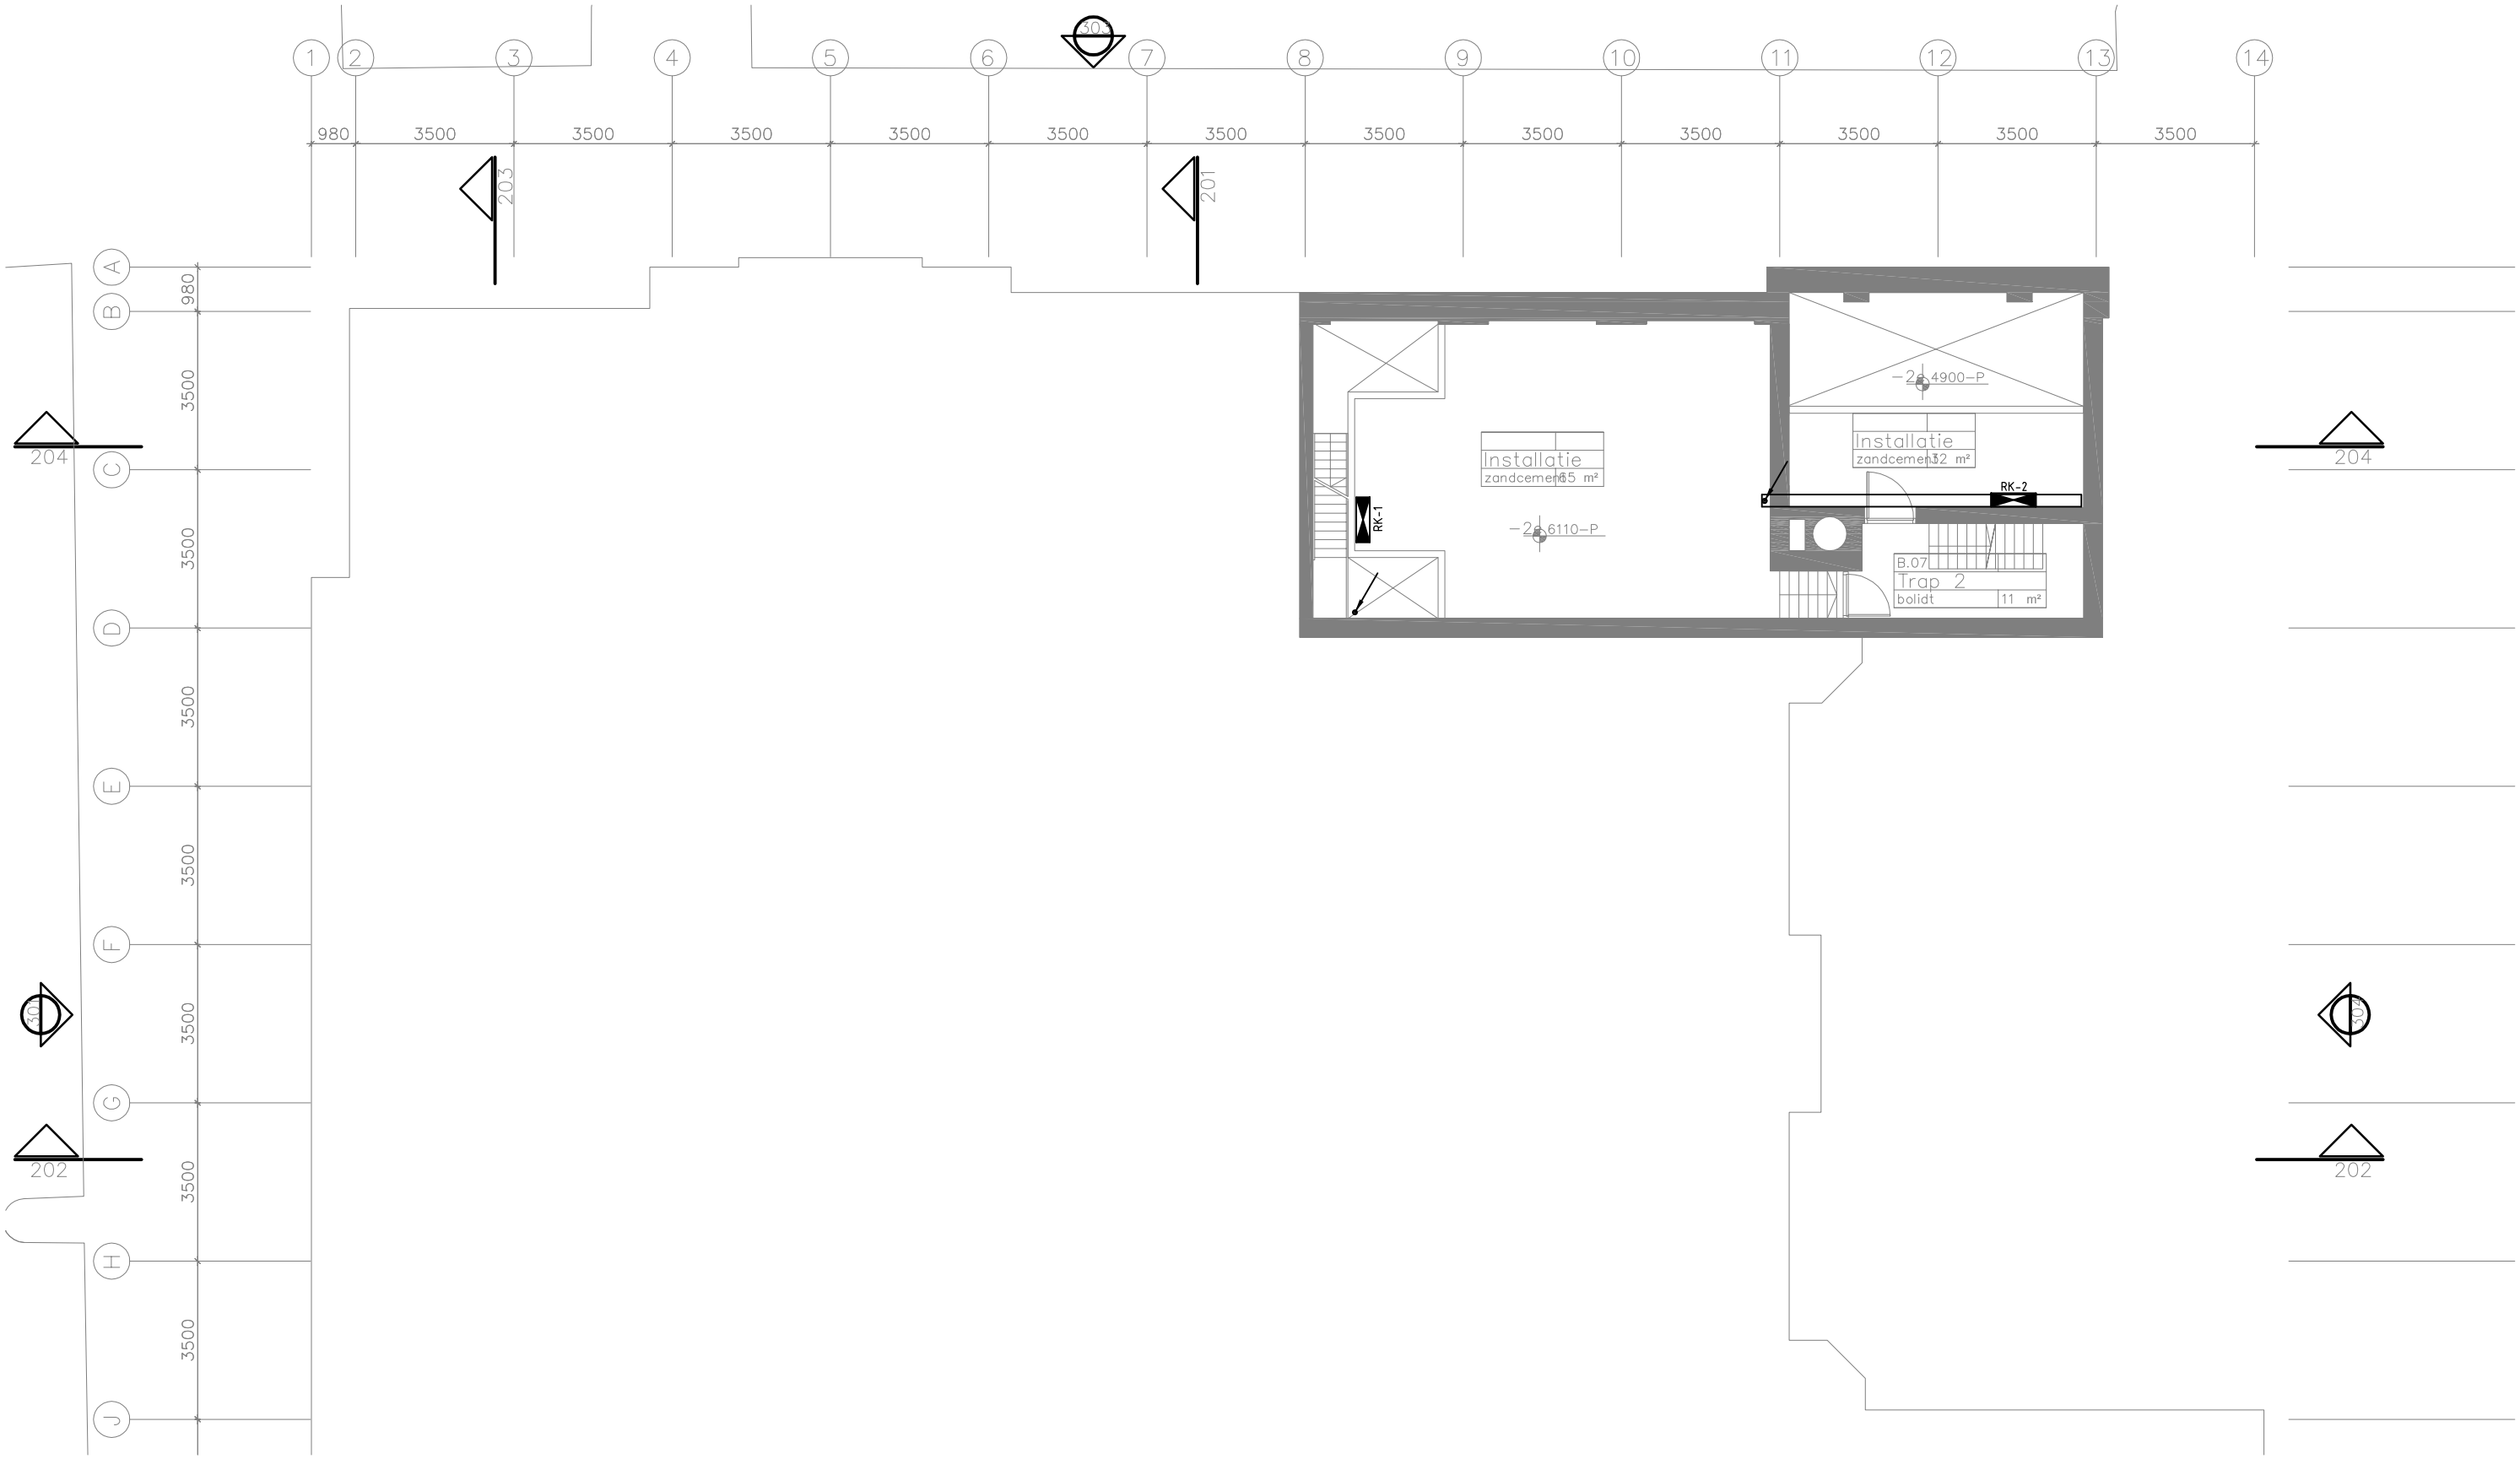

VOORLOPIG ONTWERP

datum bouwkundige onderlegger: d.d.: 14-11-2011

wijz.	datum	getekend	gezien	wijziging betreft

Elektrotechnische installatie
Kelder -2

project European University College te Rotterdam
opdr.gever OBR
architect Designed by Erick van Egeraat B.V.

Huygen INSTALLATIE ADVISEURS
ROTTERDAM
Boterdiep 48
Postbus 9222
MAASTRICHT ZWOLLE VENLO AMSTERDAM
3077 AW Rotterdam
3007 AE Rotterdam
Tel 010 4762322 Fax 010 4977694 E-mail rotterdam@huygen.net

project 2011.162
blad E--2

formaat	schaal	getekend	gezien	datum
A2	1:100	HSJ	HG	23-11-2011