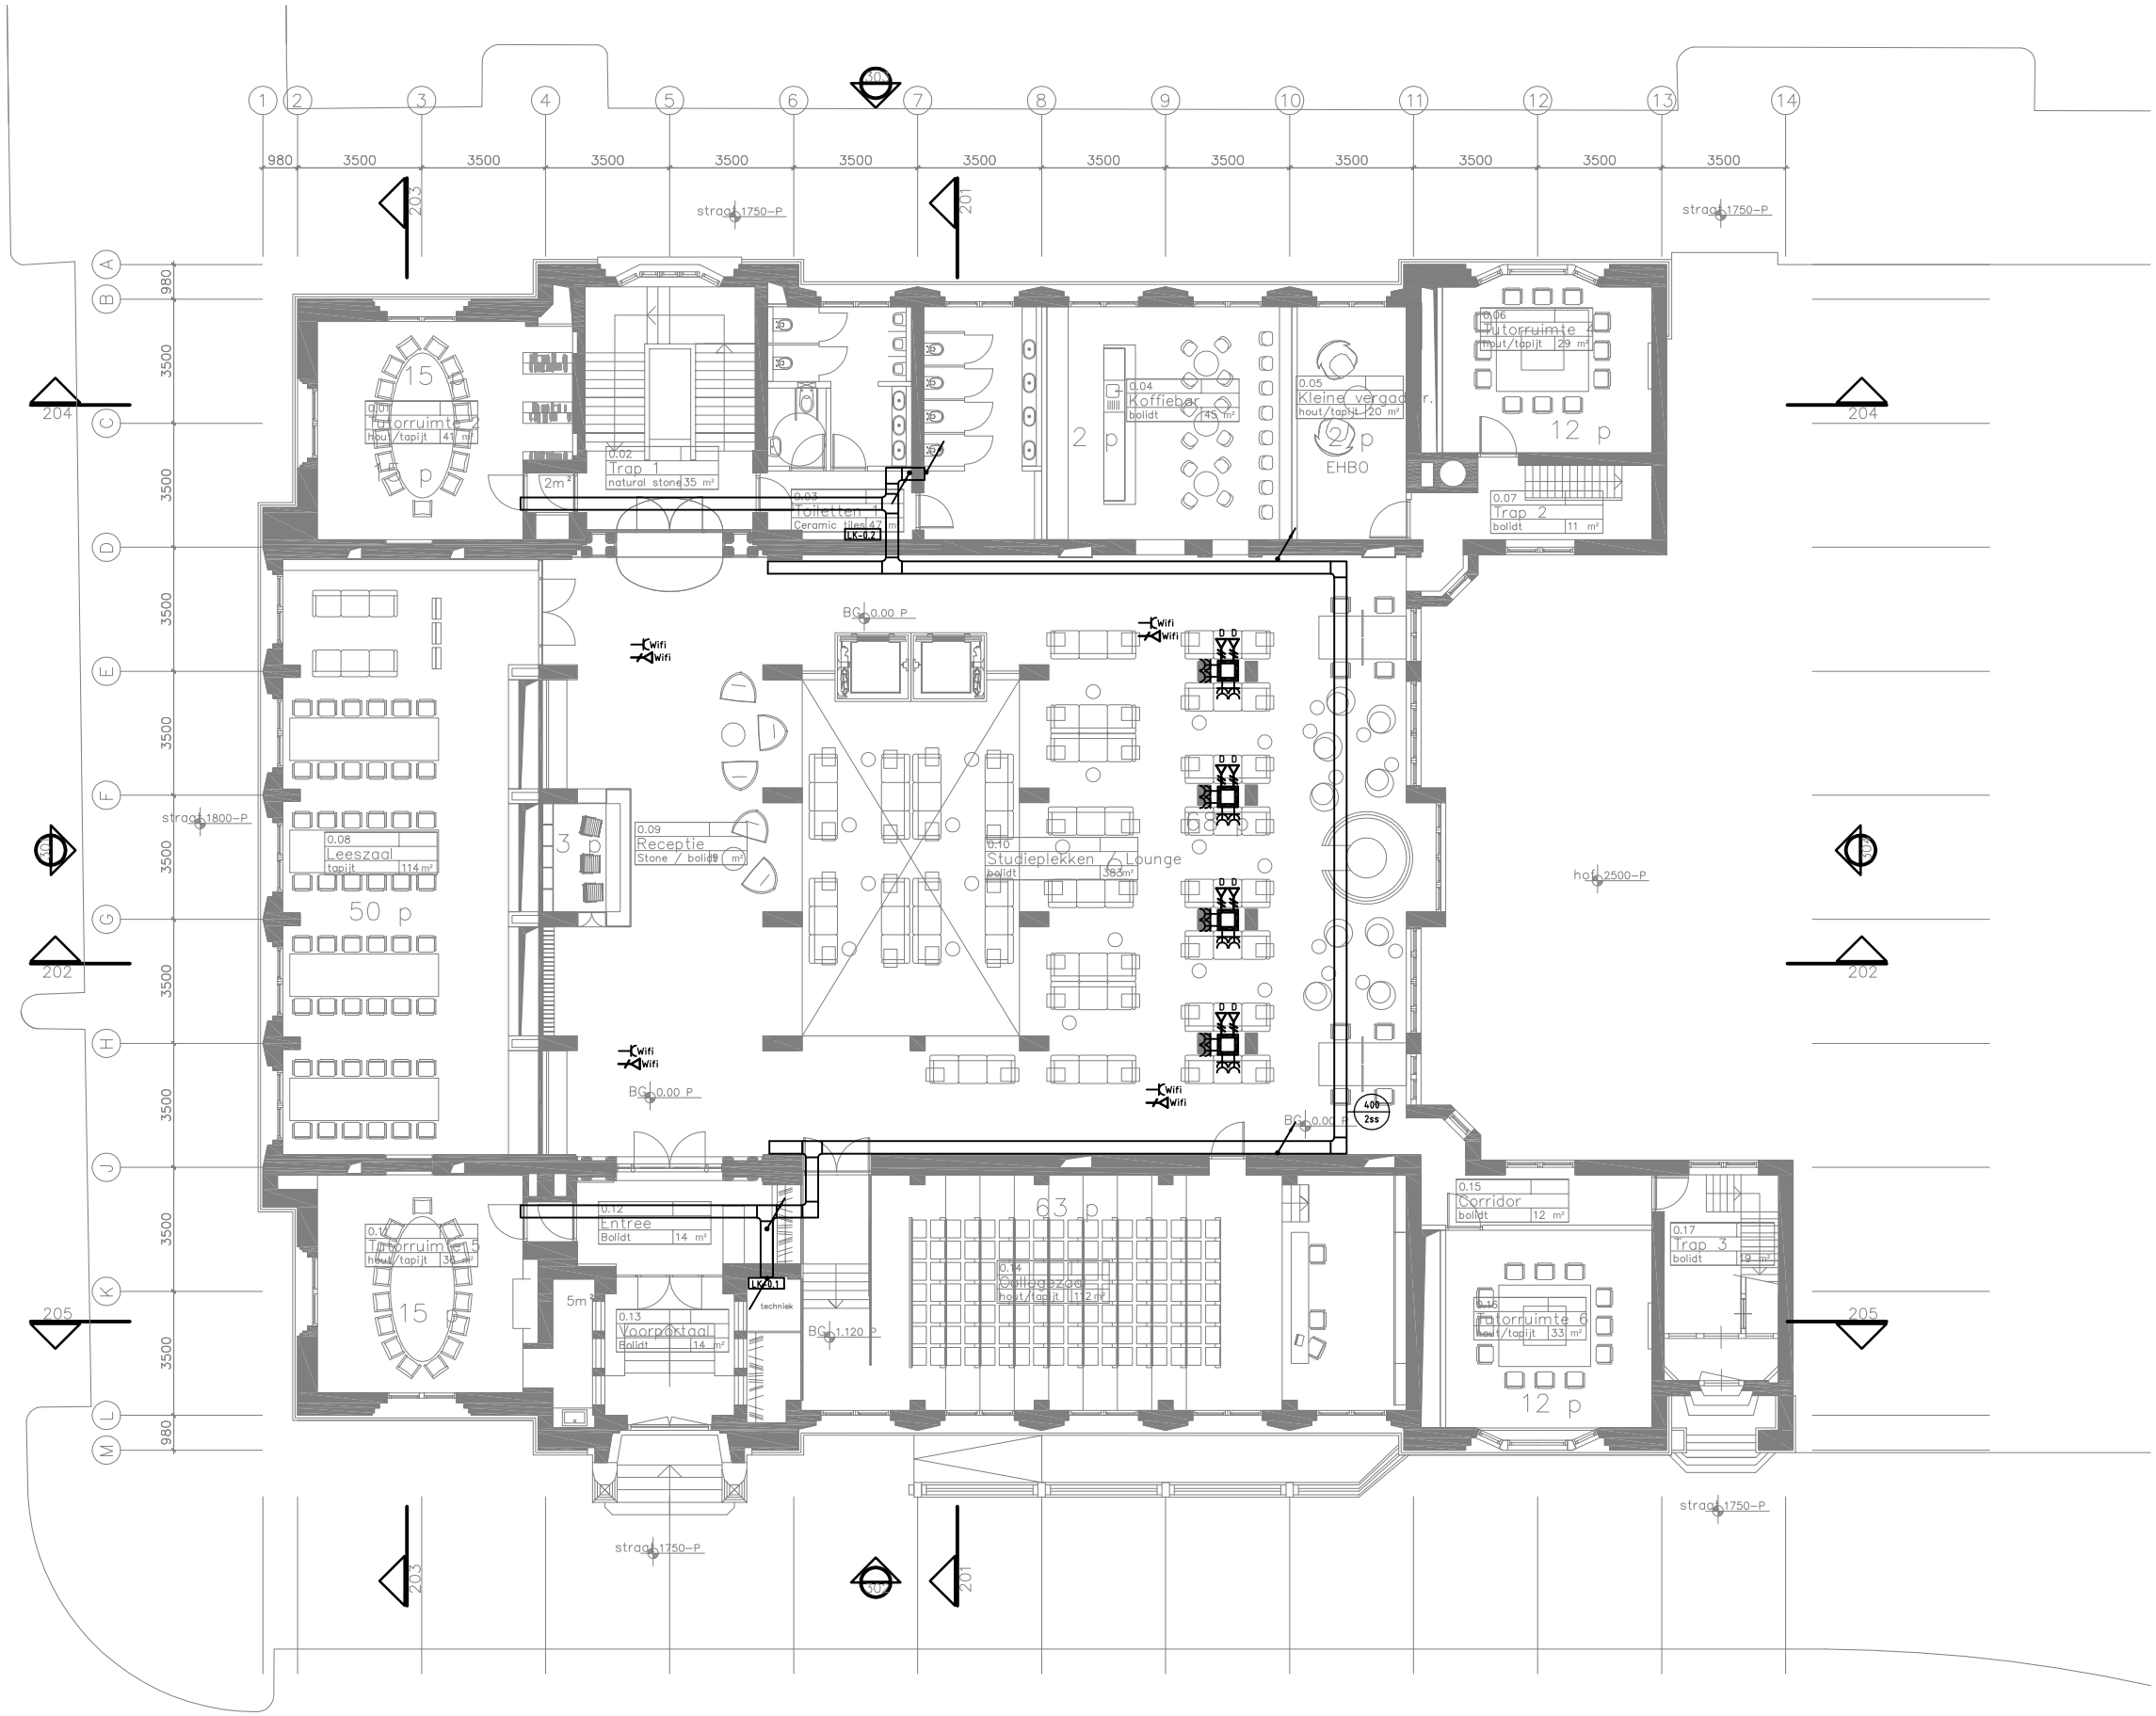

VOORLOPIG ONTWERP

wijz.	datum	getekend	gezien	wijziging betreft

Elektrotechnische installatie
Begane grond

project: European University College te Rotterdam
opdr.gever: OBR
architect: Designed by Erick van Egeraat B.V.

Huygen INSTALLATIE ADVISEURS
ROTTERDAM
Boterdiep 48
Postbus 9222
3077 AW Rotterdam
3007 AE Rotterdam
HAASTRICHT ZWOLLE VENLO AMSTERDAM
tel 010 4763322 fax 010 4077694 e-mail rotterdam@huygen.net

datum bouwkundige onderlegger: d.d.: 24-11-2011

formaat A1	schaal 1:100	getekend HSJ	gezien HG

project 2011.162
blad E-00
datum 23-11-2011