


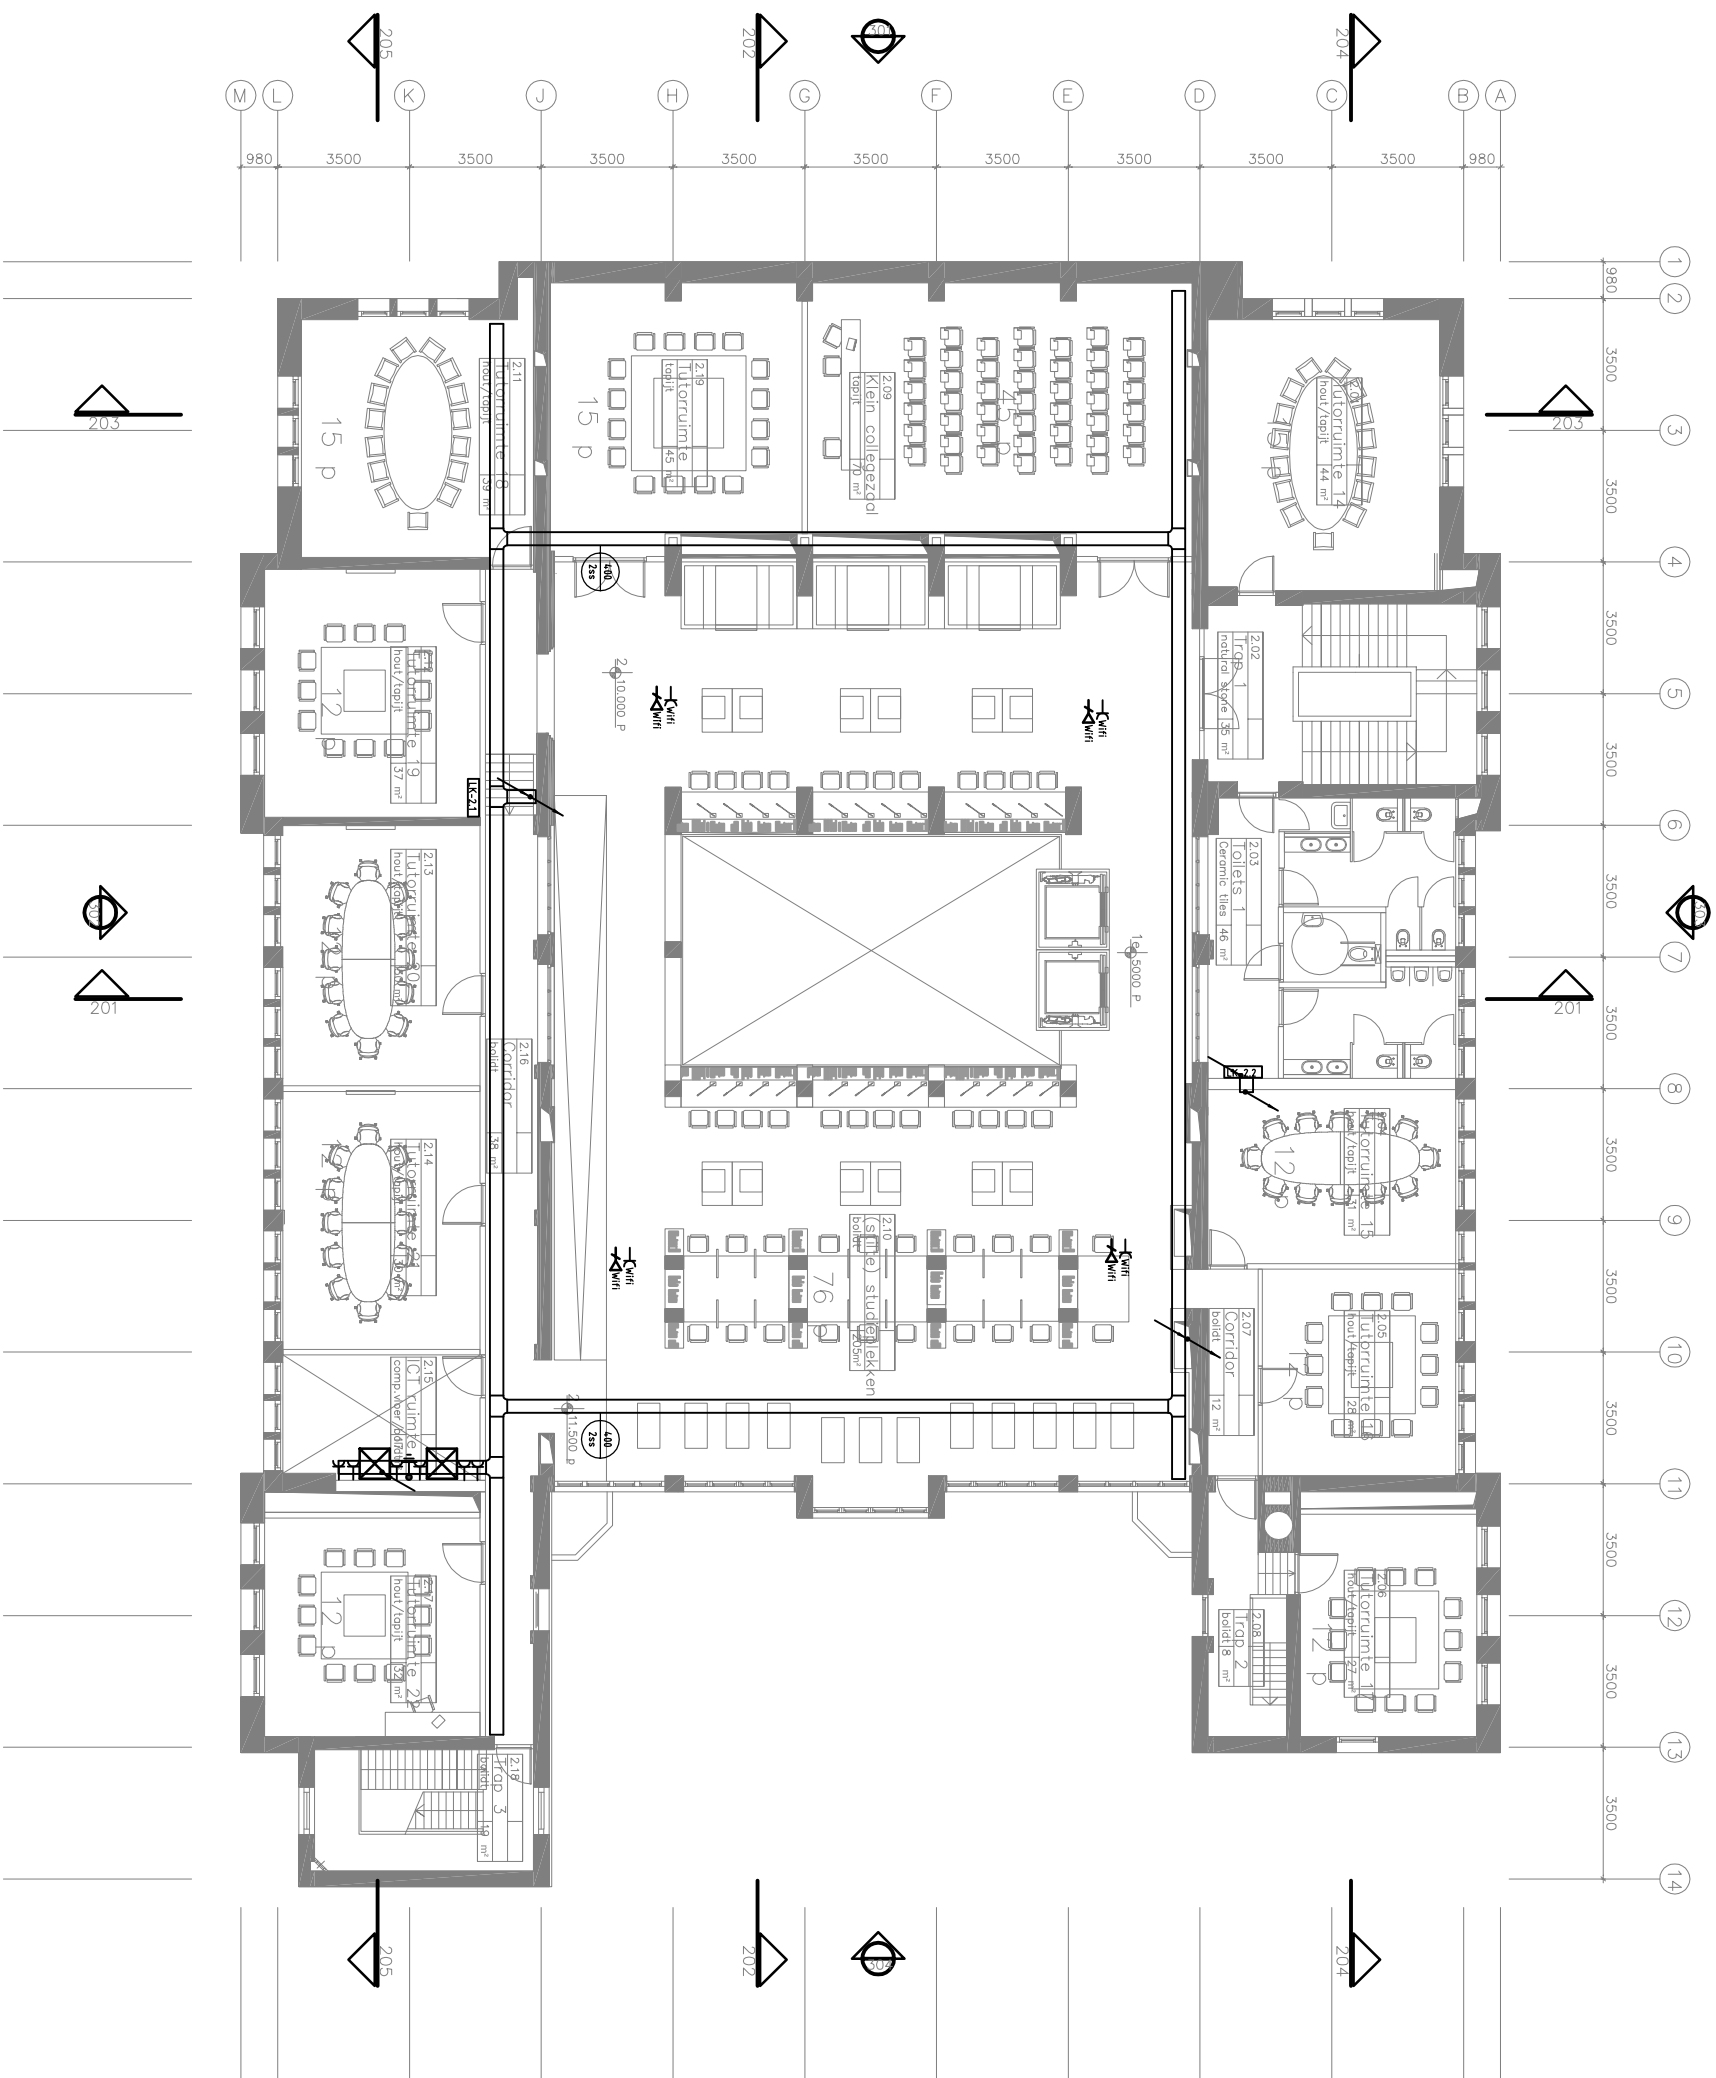

VOORLOPIG ONTWERP

[illegible][illegible][illegible][illegible]

wjz.	datum	getelend	gezien	wijziging betreft		
Elektrotechnische installatie 2e verdieping						
project European University College te Rotterdam						
opdrachtgever DBR						
overzicht Designed by Erick van Egeraat B.V.						
						VERBODEN TOEGANG aan de afbeeldingen!
HUGGEN ROTTERDAM BOUWADVIES 48 POSTBUS 9222 3007 DE ROTTERDAM T 010 422222 M 010 477044 EEN ADVISENBUREAU.NL						
tentamen	A1	schaal 1:100	getelend HSJ	gezien HG	datum	project 2011.162 E-02
						23-11-2011

wjz.	datum	getelend	gezien	wijziging	betreft					
Elektrotechnische installatie 2e verdieping										
project European University College te Rotterdam										
opdrachtgever DBR										
ontwerper Designed by Erick van Egeraat B.V.										
										
HUGEN INSTITUUT voor ADVISEREND ROTTERDAM Boulevard 48 Postbus 9222 n 3016 KASSEL n 3016 KASSEL t 010 4733222 n 010 4733222 e info@hugenadvies.nl										
instelling	Af	schoonl.1:00		getelend HSJ	gezien HG	VAN IJZENDIJK MOELLE 3077 JW Rotterdam 3007 DE Rotterdam				
datum						project 2011.162 E-02				
						blad				
						23-11-2011				